



ΕΦΗΜΕΡΙΣ ΤΗΣ ΚΥΒΕΡΝΗΣΕΩΣ

ΤΗΣ ΕΛΛΗΝΙΚΗΣ ΔΗΜΟΚΡΑΤΙΑΣ

ΤΕΥΧΟΣ ΤΕΤΑΡΤΟ

Αρ. Φύλλου 59

21 Φεβρουαρίου 2007

ΑΠΟΦΑΣΕΙΣ

Αριθμ. 894/21

Οριοθέτηση ρέματος στη συμβολή των ποταμών Καραμμουσά και Κοκκαλά στην περιοχή Κάμπου Δήμου Χίου.

Ο ΓΕΝΙΚΟΣ ΓΡΑΜΜΑΤΕΑΣ
ΠΕΡΙΦΕΡΕΙΑΣ ΒΟΡΕΙΟΥ ΑΙΓΑΙΟΥ

Έχοντας υπόψη:

1. Το ν. 3200/1955 περί διοικητικής αποκέντρωσης, όπως τροποποιήθηκε και συμπληρώθηκε μεταγενέστερα.
2. Τις διατάξεις του π.δ. 39/1983 περί μεταβιβάσεως αρμοδιοτήτων του Υπουργού Δημ. Έργων στις Περιφερειακές Υπηρεσίες.
3. Τις διατάξεις του άρθρου 66 του ν. 1622/1986 «περί Τοπικής Αυτοδιοίκησης, Περιφερειακής Ανάπτυξης και δημοκρατικού προγραμματισμού» όπως αντικαταστάθηκαν με τις διατάξεις της παρ. 5 του άρθρου 33 του ν. 1832/1989.
4. Τις διατάξεις του ν. 2503/1997 «Διοίκηση, οργάνωση, στελέχωση της Περιφέρειας, ρύθμιση θεμάτων για την Τοπική Αυτοδιοίκηση και άλλες διατάξεις».
5. Την υπ' αριθμ. 33/1998 εγκύκλιο του Υ.Π.Ε.Χ.Ω.Δ.Ε. «Αστυνόμευση ρεμάτων και συντήρηση αντιπλ/κών έργων».
6. Το ν. 3010/2002 «Εναρμόνιση του ν. 1650/1988 με τις οδηγίες 97/11 Ε.Ε. και 96/1961 Ε.Ε. διαδικασία οριοθέτησης και ρυθμίσεις θεμάτων για τα υδατορέματα και άλλες διατάξεις».

7. Μετά την παρέλευση άπρακτης της προθεσμίας του ενός μηνός που σύμφωνα με το νόμο απαιτείται για την γνωμοδότηση του Δημοτικού Συμβουλίου Δήμου Χίου που ζητήθηκε από την Δ.Τ.Υ.Ν.Α. Χίου, σχετικά με την οριοθέτηση τμήματος του ρέματος που αναφέρεται στο θέμα.

8. Το από 17.1.2007 αριθμ. πρωτ. 525 έγγραφο επαναυποβολής της Δ.Τ.Υ.Ν.Α. Χίου που μας απέστειλε τα εγκεκριμένα τοπογραφικά διαγράμματα καθώς και την υδρολογική-υδραυλική μελέτη της οριοθέτησης του ρέματος στη συμβολή των ποταμών Καραμμουσά και Κοκκαλά στην περιοχή Κάμπου Δήμου Χίου, αποφασίζουμε:


9. Εγκρίνουμε τον καθορισμό της Οριογραμμής στη συμβολή των ποταμών Καραμμουσά και Κοκκαλά στην περιοχή Κάμπου Δήμου Χίου, σύμφωνα με τα στοιχεία της Υδρολογικής μελέτης Οριογραμμής τμήματος Ρέματος στη συμβολή των ποταμών Καραμμουσά και Κοκκαλά στην περιοχή Κάμπου Δήμου Χίου και σύμφωνα με το από Ιανουάριο 2007 Τοπογραφικό διάγραμμα του Πολιτικού Μηχανικού Γεωργίου Χαλιορή, όπως αυτή ελέγχθηκε και θεωρήθηκε από την Δ.Τ.Υ.Ν.Α. Χίου.

Η απόφαση αυτή να δημοσιευθεί στην Εφημερίδα της Κυβερνήσεως.


Μυτιλήνη, 26 Ιανουαρίου 2007


Ο Γενικός Γραμματέας Περιφέρειας κ.α.α.
Ο Γενικός Διευθυντής
ΓΕΩΡΓΙΟΣ ΒΑΘΡΑΚΟΥΛΗΣ


ΠΙΝΑΚΑΣ ΟΡΘΟΓΩΝΙΩΝ ΣΥΝΤΕΤΑΓΜΕΝΩΝ ΣΥΣΤΗΜΑ ΣΥΝΤΕΤΑΓΜΕΝΩΝ EGSA			
ΣΗΜΕΙΟ	X	Y	
G1	685519.38	4244059.06	
G2	685522.56	4244057.30	
G3	685543.28	4244052.50	
G4	685562.51	4244047.36	
G5	685568.73	4244046.14	
G6	685573.40	4244043.03	
G7	685576.30	4244041.09	
G8	685590.44	4244033.21	
G8'	685606.17	4244020.42	
G9	685621.41	4244007.11	
G10	685632.07	4243994.62	
G11	685636.83	4243980.70	
G12	685640.35	4243987.92	
G13	685667.64	4243984.90	
G14	685671.27	4243985.45	
G15	685675.93	4243985.64	
G16	685680.51	4243984.71	
G17	685690.72	4244006.93	
G18	685712.21	4244030.51	
G19	685735.29	4244057.04	
G20	685740.37	4244062.65	
G21	685744.51	4244064.31	
G22	685754.49	4244068.75	
G23	685768.37	4244072.92	
G24	685505.36	4244048.62	
G25	685532.14	4244043.78	
G26	685539.76	4244042.97	
G27	685547.10	4244041.55	
G28	685561.33	4244037.38	
G29	685575.34	4244031.45	
G30	685581.11	4244028.66	
G31	685586.94	4244025.03	
G32	685598.02	4244016.02	
G33	685614.20	4244001.54	
G34	685620.52	4243995.16	
G35	685625.92	4243990.59	
G36	685630.67	4243984.84	
G37	685642.05	4243975.94	
G38	685649.79	4243973.54	
G39	685659.65	4243974.06	
G40	685666.86	4243975.03	
G41	685683.63	4243969.98	
G42	685699.37	4243998.56	
G43	685715.07	4244015.48	
G44	685750.49	4244043.62	
G45	685767.64	4244055.49	
G46	685786.06	4244065.65	

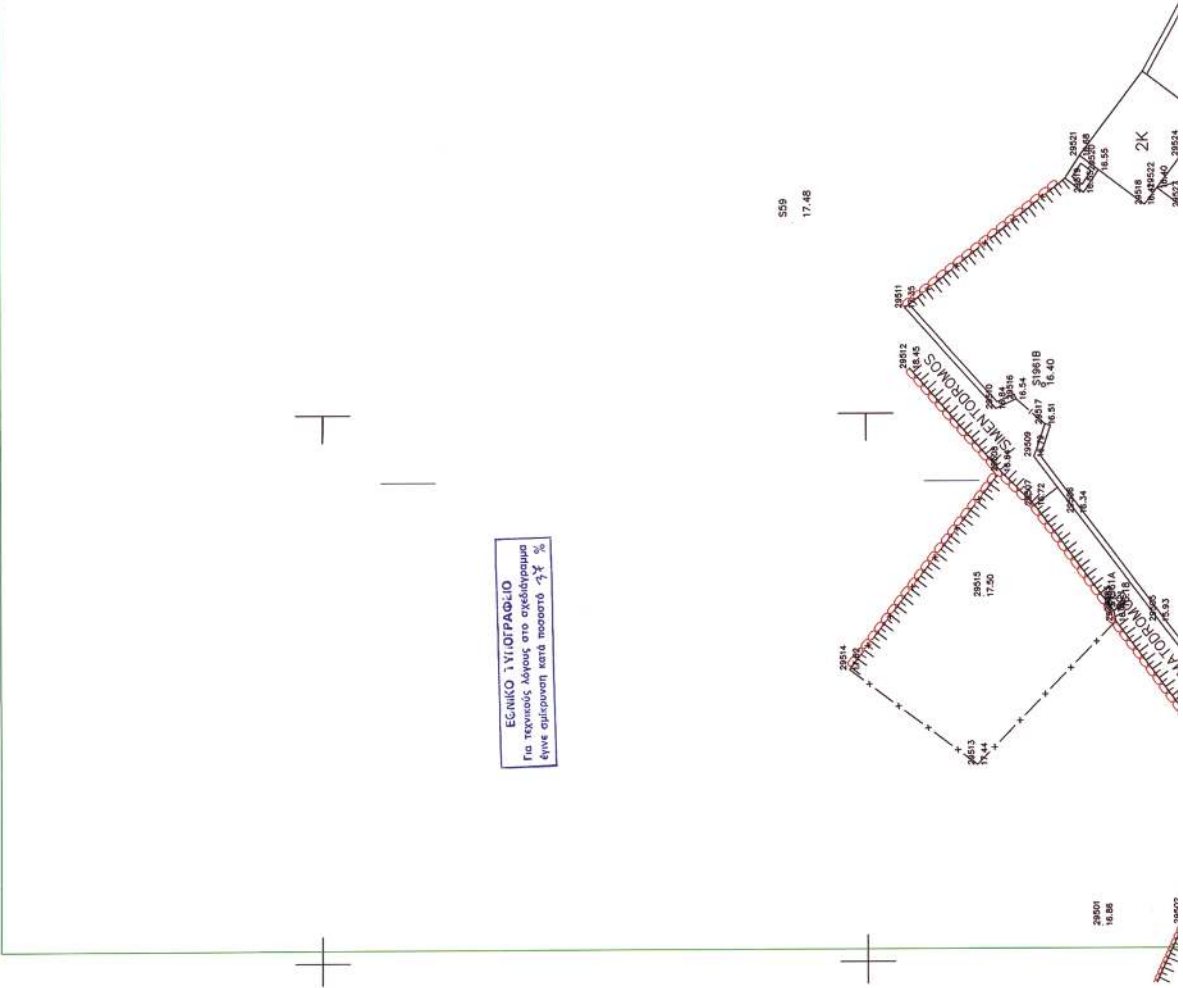


ΠΙΝΑΚΑΣ ΟΡΘΟΓΩΝΙΩΝ ΣΥΝΤΕΤΑΓΜΕΝΩΝ ΣΥΣΤΗΜΑ ΣΥΝΤΕΤΑΓΜΕΝΩΝ EGSA			
ΣΗΜΕΙΟ	X	Y	
G1	685519.38	4244059.06	
G2	685522.56	4244057.30	
G3	685543.28	4244052.50	
G4	685562.51	4244047.36	
G5	685568.73	4244046.14	
G6	685573.40	4244043.03	
G7	685576.30	4244041.09	
G8	685590.44	4244033.21	
G8'	685606.17	4244020.42	
G9	685621.41	4244007.11	
G10	685632.07	4243994.62	
G11	685636.83	4243990.70	
G12	685640.35	4243987.92	
G13	685667.64	4243984.90	
G14	685671.27	4243985.45	
G15	685675.93	4243985.64	
G16	685680.51	4243994.71	
G17	685690.72	4244006.93	
G18	685712.21	4244030.51	
G19	685735.29	4244057.04	
G20	685740.37	4244062.65	
G21	685744.51	4244064.31	
G22	685754.49	4244068.75	
G23	685768.37	4244072.92	
G24	685805.36	4244048.62	
G25	685532.14	4244043.78	
G26	685539.76	4244042.97	
G27	685547.10	4244041.55	
G28	685561.33	4244037.38	
G29	685575.34	4244031.45	
G30	685581.11	4244028.66	
G31	685586.94	4244025.03	
G32	685598.02	4244016.02	
G33	685614.20	4244001.54	
G34	685620.52	4243995.16	
G35	685625.92	4243990.59	
G36	685630.67	4243984.84	
G37	685642.05	4243975.94	
G38	685649.79	4243973.54	
G39	685659.65	4243974.06	
G40	685666.86	4243975.03	
G41	685683.63	4243969.98	
G42	685699.37	4243998.56	
G43	685715.07	4244015.48	
G44	685750.49	4244043.62	
G45	685767.64	4244055.49	
G46	685786.06	4244085.65	

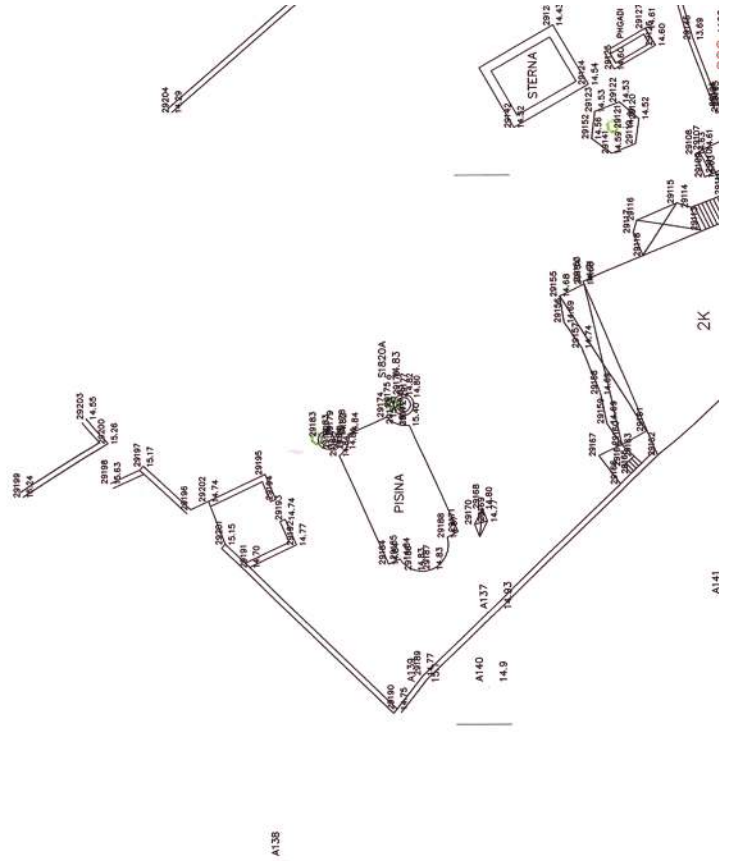

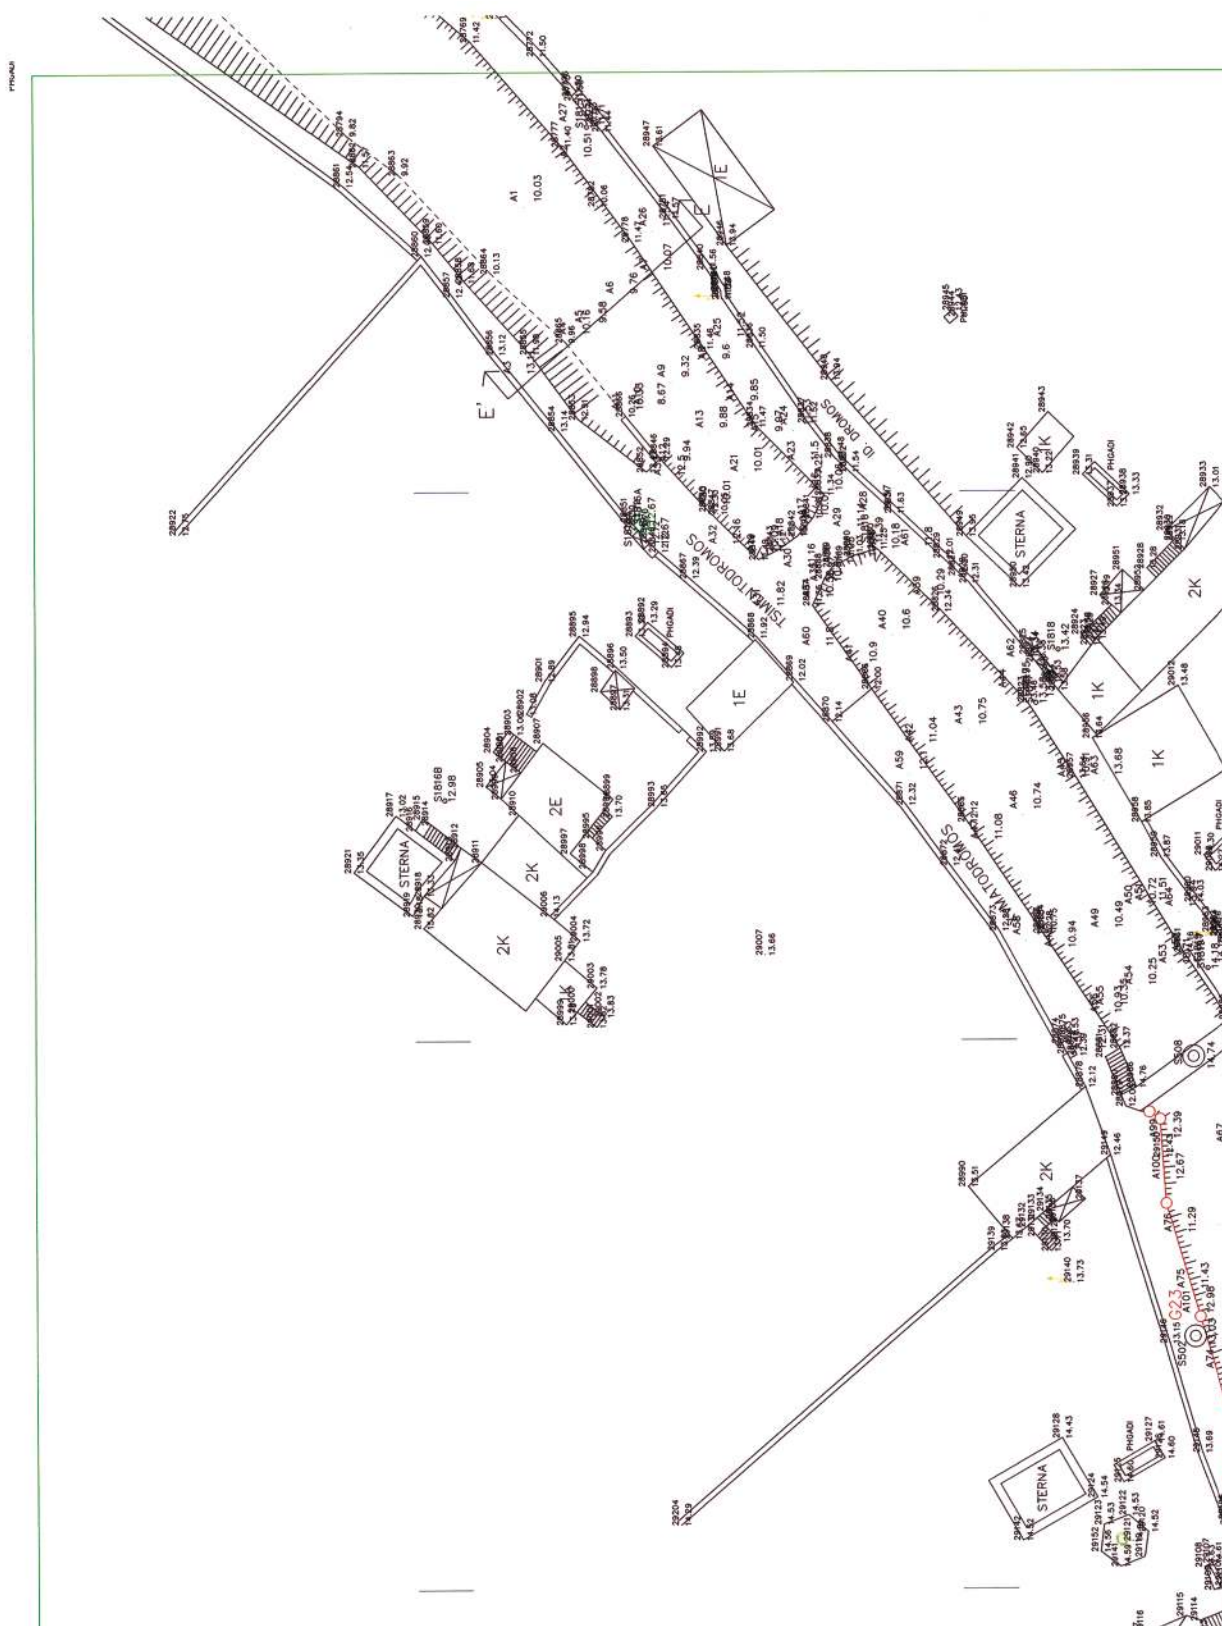

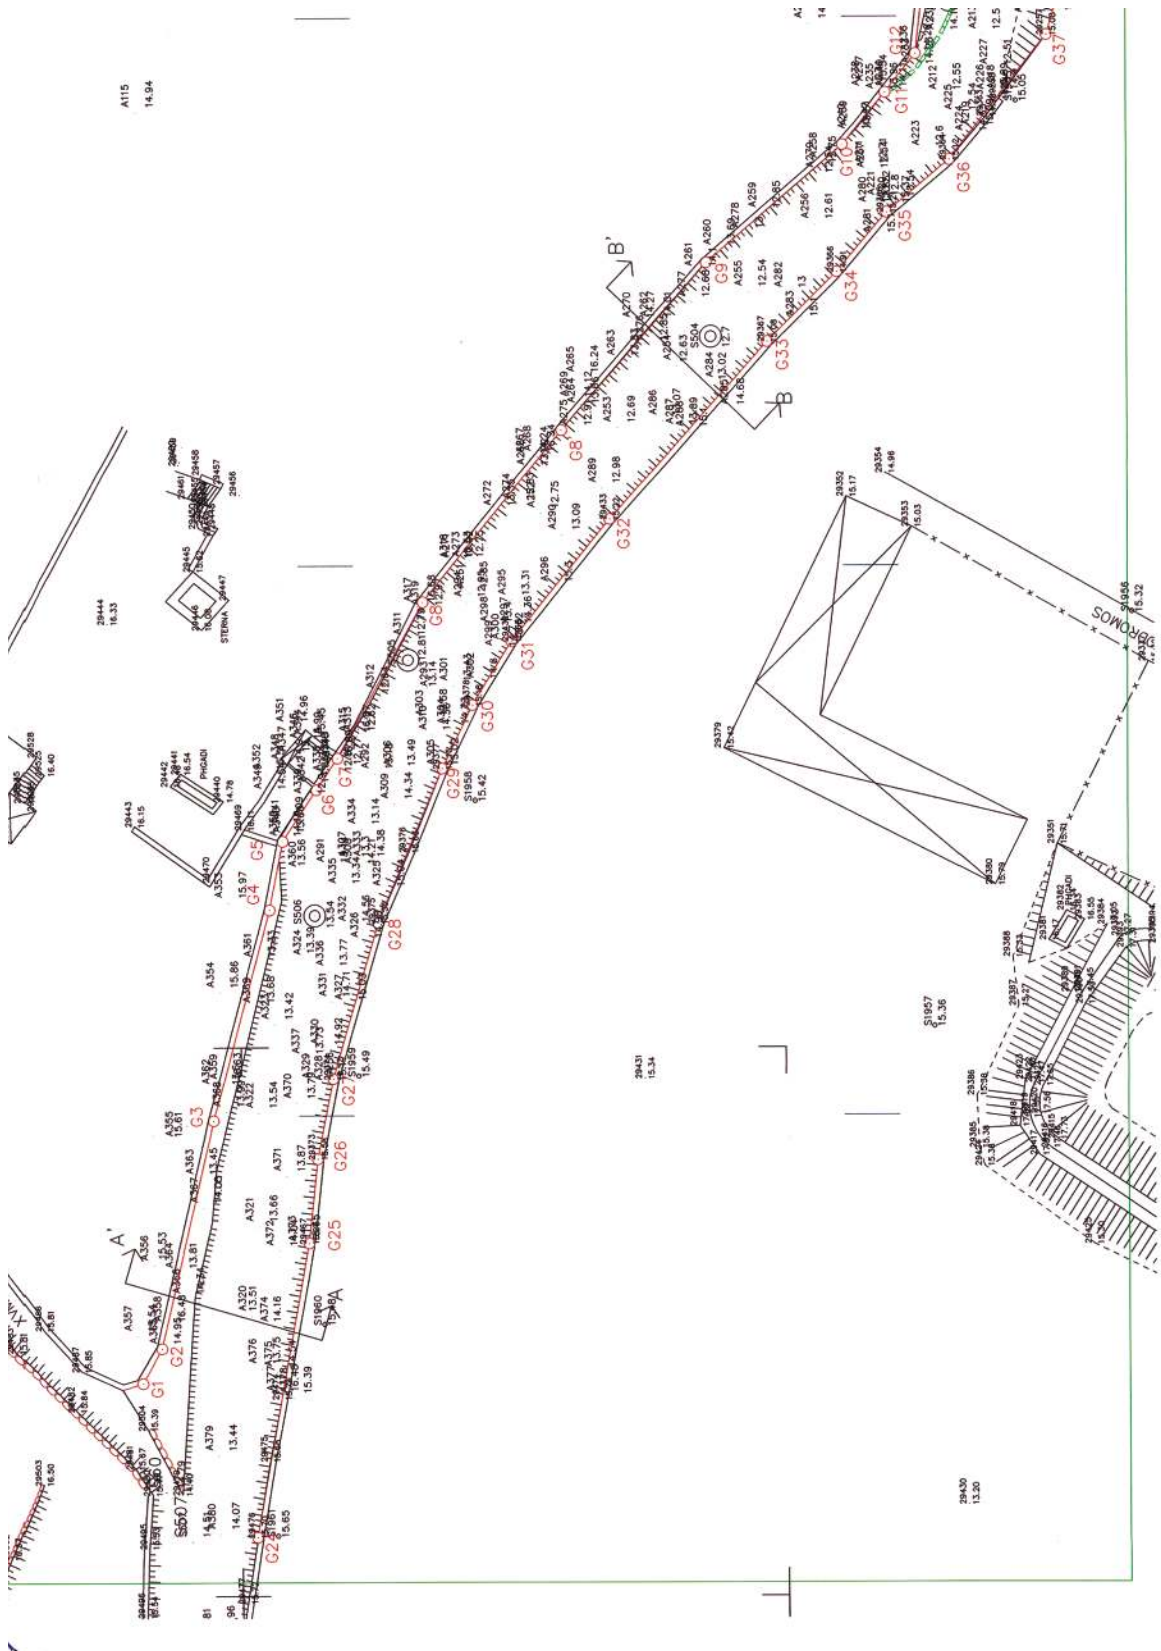

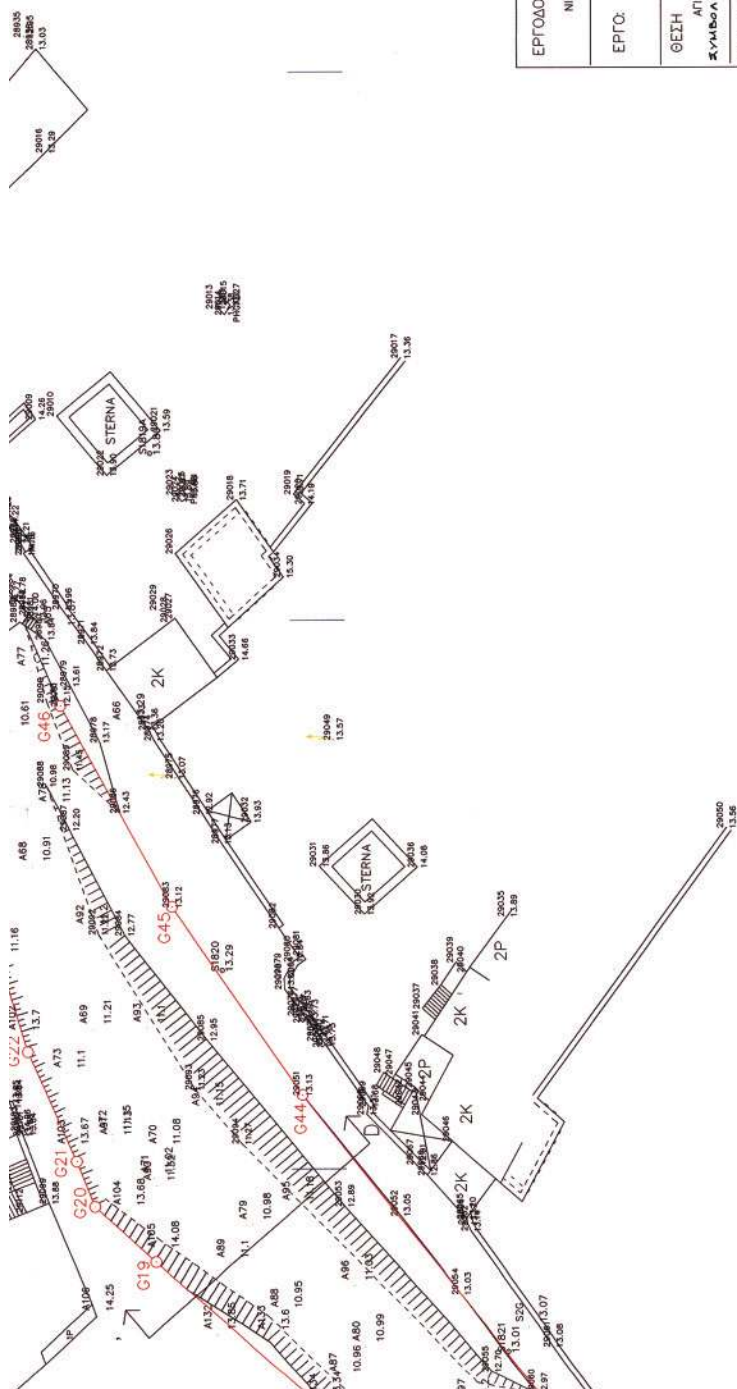

ΕΡΓΟΔΟΤΗΣ:	ΝΙΚΟΛΑΟΣ ΕΡΦΗΝΗ ΚΑΙ ΣΤΑΝΗΣ ΑΛΕΞΑΝΔΡΟΣ
ΕΡΓΟ:	ΟΡΘΟΘΕΤΗΝ ΥΠΟΘΕΜΑΤΙΣΜΟΝ
ΘΕΣΗ	ΑΓΙΟΣ ΕΥΔΩΡΟΣ ΠΕΤΡΟΚΟΚΚΙΝΟΤ ΚΑΠΟΙΣ ΔΗΜΟΣ ΧΙΟΥΣ ΕΛΛΑΔΟΣ ΤΩΝ ΠΟΤΑΜΩΝ ΕΛΛΑΔΙΣ/ΣΕΛΕΙΑ ΕΣΤΕΡΑ
ΜΕΛΕΤΗΣΤΗΣ:	ΑΜΑΛΙΑ ΤΣΙΓΚΑ- ΤΣΑΓΚΑΤΟΥ ΑΡΧΙΤΕΚΤΩΝ
ΘΕΜΑ ΣΧΕΔΙΟΥ:	ΑΡΘΙΣΜΟΣ ΣΧΕΔΙΟΥ
ΑΠΟΤΥΠΩΣΗ	Α4'
ΣΤΗ ΣΤΙΒΩΝΗ ΚΟΚΚΙΑ ΚΑΙ ΚΑΡΑΜΟΤΑ	
ΚΛΙΜΑΚΑ:	1 : 250
ΧΡΟΝΟΣ ΜΕΛΕΤΗΣ:	ΙΑΝΟΥΑΡΙΟΣ 2007
ΣΥΜΒΑΤΙΚΗ	ΠΡΟΤΑΡΗ
ΑΜΑΛΙΑ ΤΣΙΓΚΑ-ΤΣΑΓΚΑΤΟΥ ΔΙΠΛΩΤ. ΔΙΠΛΩΜΑΤ. ΑΡΧΙΤΕΚΤΟΝΩΝ ΜΕΛΟΣ Τ.Ε.Ε. ΑΡΧΙΤΕΚΤΩΝ ΕΒΡΟΥ ΣΤΟΥΤ Γ. 14603 3004 ΤΗΛ. 02510 29402 ΑΡΧ. 011/200606 - ΑΔΤΕ Ν.Ο.Υ.Σ. 24942	ΓΕΩΡΓΙΟΣ Σ. ΧΑΛΚΙΩΤΗΣ ΔΙΠΛΩΤ. ΔΙΠΛΩΜΑΤ. ΑΡΧΙΤΕΚΤΟΝΩΝ ΜΕΛΟΣ Τ.Ε.Ε. ΑΡΧΙΤΕΚΤΩΝ ΕΒΡΟΥ ΣΤΟΥΤ Γ. 14603 3004 ΤΗΛ. 02510 29402 ΑΡΧ. 011/200606 - ΑΔΤΕ Ν.Ο.Υ.Σ. 24942

2008-10-21, 50)X

ΘΕΩΡΗΘΗΚΕ
Χίος 11.11.2007
Πρώτη της ΔΕΥΧΝΑ Χίου
ΕΛΕΝΗ ΤΟΠΑΚΑ
Τολ. Μηχικός με Α' βαθμό

Μονιούδης Ιωάννης
Πομπικός Μαχονικός

ΕΘΝΙΚΟ ΤΥΠΟΓΡΑΦΕΙΟ

ΕΦΗΜΕΡΙΔΑ ΤΗΣ ΚΥΒΕΡΝΗΣΕΩΣ

ΠΕΡΙΦΕΡΕΙΑΚΑ ΓΡΑΦΕΙΑ ΠΩΛΗΣΗΣ Φ.Ε.Κ.

ΘΕΣΣΑΛΟΝΙΚΗ - Βασ. Όλγας 227	23104 23956	ΛΑΡΙΣΑ - Διοικητήριο	2410 597449
ΠΕΙΡΑΙΑΣ - Ευριπίδου 63	210 4135228	ΚΕΡΚΥΡΑ - Σαμαρά 13	26610 89122
ΠΑΤΡΑ - Κορίνθου 327	2610 638109	ΗΡΑΚΛΕΙΟ - Πεδιάδος 2	2810 300781
ΙΩΑΝΝΙΝΑ - Διοικητήριο	26510 87215	ΜΥΤΙΛΗΝΗ - Πλ. Κωνσταντινουπόλεως 1	22510 46654
ΚΟΜΟΤΗΝΗ - Δημοκρατίας 1	25310 22858		

ΤΙΜΗ ΠΩΛΗΣΗΣ ΦΥΛΛΩΝ ΕΦΗΜΕΡΙΔΟΣ ΤΗΣ ΚΥΒΕΡΝΗΣΕΩΣ

Σε έντυπη μορφή

- Για τα Φ.Ε.Κ. από 1 μέχρι 16 σελίδες σε 1 €, προσαυξανόμενη κατά 0,20 € για κάθε επιπλέον οκτασέλιδο ή μέρος αυτού.
- Για τα φωτοαντίγραφα Φ.Ε.Κ. σε 0,15 € ανά σελίδα.

Σε μορφή DVD/CD

Τεύχος	Ετήσια έκδοση	Τριμηνιαία έκδοση	Μηνιαία έκδοση	Τεύχος	Ετήσια έκδοση	Τριμηνιαία έκδοση	Μηνιαία έκδοση
Α'	150 €	40 €	15 €	Α.Α.Π.	110 €	30 €	-
Β'	300 €	80 €	30 €	Ε.Β.Ι.	100 €	-	-
Γ'	50 €	-	-	Α.Ε.Δ.	5 €	-	-
Υ.Ο.Δ.Δ.	50 €	-	-	Δ.Δ.Σ.	200 €	-	20 €
Δ'	110 €	30 €	-	Α.Ε. - Ε.Π.Ε. και Γ.Ε.ΜΗ.	-	-	100 €

- Η τιμή πώλησης μεμονωμένων Φ.Ε.Κ. σε μορφή cd-rom από εκείνα που διατίθενται σε ψηφιακή μορφή και μέχρι 100 σελίδες, σε 5 € προσαυξανόμενη κατά 1 € ανά 50 σελίδες.
- Η τιμή πώλησης σε μορφή cd-rom/dvd, δημοσιευμάτων μιας εταιρείας στο τεύχος Α.Ε.-Ε.Π.Ε. και Γ.Ε.ΜΗ. σε 5 € ανά έτος.

ΠΑΡΑΓΓΕΛΙΑ ΚΑΙ ΑΠΟΣΤΟΛΗ Φ.Ε.Κ.: Τηλεφωνικά: 210 4071010 - fax: 210 4071010 - internet: <http://www.et.gr>

ΕΤΗΣΙΕΣ ΣΥΝΔΡΟΜΕΣ Φ.Ε.Κ.

Τεύχος	Έντυπη μορφή	Ψηφιακή Μορφή	Τεύχος	Έντυπη μορφή	Ψηφιακή Μορφή
Α'	225 €	190 €	Α.Ε.Δ.	10 €	Δωρεάν
Β'	320 €	225 €	Α.Ε. - Ε.Π.Ε. και Γ.Ε.ΜΗ.	2250 €	645 €
Γ'	65 €	Δωρεάν	Δ.Δ.Σ.	225 €	95 €
Υ.Ο.Δ.Δ.	65 €	Δωρεάν	Α.Σ.Ε.Π.	70€	Δωρεάν
Δ'	160 €	80 €	Ο.Π.Κ.	-	Δωρεάν
Α.Α.Π.	160 €	80 €	Α' + Β' + Δ' + Α.Α.Π.	-	450 €
Ε.Β.Ι.	65 €	33 €			

- Το τεύχος Α.Σ.Ε.Π. (έντυπη μορφή) θα αποστέλλεται σε συνδρομητές ταχυδρομικά, με την επιβάρυνση των 70 €, ποσό το οποίο αφορά τα ταχυδρομικά έξοδα.
- Για την παροχή πρόσβασης μέσω διαδικτύου σε Φ.Ε.Κ. προηγούμενων ετών και συγκεκριμένα στα τεύχη: **α)** Α, Β, Δ, Α.Α.Π., Ε.Β.Ι. και Δ.Δ.Σ., η τιμή προσαυξάνεται, πέραν του ποσού της ετήσιας συνδρομής του 2007, κατά 40 € ανά έτος και ανά τεύχος και **β)** για το τεύχος Α.Ε.-Ε.Π.Ε. & Γ.Ε.ΜΗ., κατά 60 € ανά έτος παλαιότητας.

* Η καταβολή γίνεται σε όλες τις Δημόσιες Οικονομικές Υπηρεσίες (Δ.Ο.Υ.). Το πρωτότυπο διπλότυπο (έγγραφο αριθμ. πρωτ. 9067/28.2.2005 2η Υπηρεσία Επιτρόπου Ελεγκτικού Συνεδρίου) με φροντίδα των ενδιαφερομένων, πρέπει να αποστέλλεται ή να κατατίθεται στο Εθνικό Τυπογραφείο (Καποδιστρίου 34, Τ.Κ. 104 32 Αθήνα).

* Σημειώνεται ότι φωτοαντίγραφα διπλοτύπων, ταχυδρομικές Επιταγές για την εξόφληση της συνδρομής, δεν γίνονται δεκτά και θα επιστρέφονται.

* Οι οργανισμοί τοπικής αυτοδιοίκησης, τα νομικά πρόσωπα δημοσίου δικαίου, τα μέλη της Ένωσης Ιδιοκτητών Ημερησίου Τύπου Αθηνών και Επαρχίας, οι τηλεοπτικοί και ραδιοφωνικοί σταθμοί, η Ε.Σ.Η.Ε.Α., τα τριτοβάθμια συνδικαλιστικά Όργανα και οι τριτοβάθμιες επαγγελματικές ενώσεις δικαιούνται έκπτωσης πενήντα τοις εκατό (50%) επί της ετήσιας συνδρομής (τρέχον έτος + παλαιότητα).

* Το ποσό υπέρ Τ.Α.Π.Ε.Τ. [5% επί του ποσού συνδρομής (τρέχον έτος + παλαιότητα)], καταβάλλεται ολόκληρο (Κ.Α.Ε. 3512) και υπολογίζεται πριν την έκπτωση.

* Στην Ταχυδρομική συνδρομή του τεύχους Α.Σ.Ε.Π. δεν γίνεται έκπτωση.

Πληροφορίες για δημοσιεύματα που καταχωρούνται στα Φ.Ε.Κ. στο τηλ.: 210 5279000.

Φωτοαντίγραφα παλαιών Φ.Ε.Κ.: Μάρνη 8 τηλ.: 210 8220885, 210 8222924, 210 5279050.

Οι πολίτες έχουν τη δυνατότητα ελεύθερης ανάγνωσης των δημοσιευμάτων που καταχωρούνται σε όλα τα τεύχη της Εφημερίδας της Κυβερνήσεως πλην εκείνων που καταχωρούνται στο τεύχος Α.Ε.-Ε.Π.Ε. και Γ.Ε.ΜΗ., από την ιστοσελίδα του Εθνικού Τυπογραφείου (www.et.gr).

Οι υπηρεσίες εξυπηρέτησης πολιτών λειτουργούν καθημερινά από 08:00 μέχρι 13:00



* 0 4 0 0 0 5 9 2 1 0 2 0 7 0 0 0 8 *

ΑΠΟ ΤΟ ΕΘΝΙΚΟ ΤΥΠΟΓΡΑΦΕΙΟ

ΚΑΠΟΔΙΣΤΡΙΟΥ 34 * ΑΘΗΝΑ 104 32 * ΤΗΛ. 210 52 79 000 * FAX 210 52 21 004
ΗΛΕΚΤΡΟΝΙΚΗ ΔΙΕΥΘΥΝΣΗ: <http://www.et.gr> — e-mail: webmaster@et.gr