

ΕΦΗΜΕΡΙΣ ΤΗΣ ΚΥΒΕΡΝΗΣΕΩΣ

ΤΗΣ ΕΛΛΗΝΙΚΗΣ ΔΗΜΟΚΡΑΤΙΑΣ

ΤΕΥΧΟΣ ΤΕΤΑΡΤΟ

Αρ. Φύλλου 591

4 Νοεμβρίου 2010

ΠΕΡΙΕΧΟΜΕΝΑ

ΑΠΟΦΑΣΕΙΣ

- Καθορισμός χρήσης γης ακινήτου στο αγρόκτημα
Δ.Δ Κρανιδίων του Δήμου Σερβίων που θα εκ-
ποιηθεί, για τον Γκαμπούρα Δημήτριο του Πα-
ναγιώτη..... 1
- Καθορισμός χρήσης γης ακινήτου στο αγρόκτημα Δ.Δ
Ασβεστόπετρας του Δήμου Πτολεμαΐδας που θα
παραχωρηθεί δωρεάν, στο Δήμο Πτολεμαΐδας.. 2
- Καθορισμός χρήσης γης ακινήτου στο αγρόκτημα
Δ.Δ Μελιδονίου του Δήμου Νεάπολης που θα πα-
ραχωρηθεί δωρεάν, στον Τόσκα Αθανάσιο του
Αργυρίου..... 3

ΑΠΟΦΑΣΕΙΣ

- Αριθμ. 2571 (1)
Καθορισμός χρήσης γης ακινήτου στο αγρόκτημα Δ.Δ
Κρανιδίων του Δήμου Σερβίων που θα εκποιηθεί, για
τον Γκαμπούρα Δημήτριο του Παναγιώτη.

Ο ΝΟΜΑΡΧΗΣ ΚΟΖΑΝΗΣ

Έχοντας υπόψη:

- 1) Το Ν. 1512/11-1-85 (ΦΕΚ 4Δ) και ειδικότερα το άρθρο
3 παρ. 1 αυτού.
- 2) Το Ν. 1337/12-3-83 (ΦΕΚ 33Δ/14-3-83) για επέκταση
πολεοδομικών σχεδίων κ.τ.λ.
- 3) Το Ν. 360/1976 για τη Χωροταξία και το Περιβάλ-
λον.
- 4) Το Ν. 1032/1980 για τη σύσταση του Υπ. ΧΟΠ.
- 5) Την με αριθμ. 24/2008 απόφαση του Δημοτικού
Συμβουλίου Σερβίων του Δήμου Σερβίων.
- 6) Τα με αριθμ. πρωτ. 10995/25-8-2008 και 12873/
5-9-2008 έγγραφα της Δ/σης Αγροτικής ανάπτυξης
της Ν.Α. Κοζάνης.
- 7) Το με αριθμ. πρωτ. 91369/3148/11-8-2010 έγγραφο
του Τμήματος Περιβαλλοντικού και Χωροταξικού σχεδι-
ασμού της Δ/σης Περιβάλλοντος και Χωροταξίας της
Περιφέρειας Δυτικής Μακεδονίας.

8) Το με αριθμ. πρωτ. 5645/4-8-2009 έγγραφο του
Τμήματος Πολεοδομίας της Δ/σης Πολεοδομίας και
Περιβάλλοντος της Ν.Α. Κοζάνης.

9) Το με αριθμ. πρωτ. 1863/21-7-2008 έγγραφο της
Τοπογραφικής Υπηρεσίας Ν.Α. Κοζάνη.

10) Το με αριθμ. πρωτ. 5801/19-9-2008 έγγραφο του
Υπουργείου Πολιτισμού Λ' Εφορείας Προϊστορικών και
Κλασικών Αρχαιοτήτων.

11) Το με αριθμ. 2559/11-9-2008 έγγραφο του Υπουργεί-
ου Πολιτισμού 17^η Εφορεία Βυζαντινών Αρχαιοτήτων.

12) Το με αριθμ. πρωτ. ΔΥ&Π/7345/18-9-2008 έγγραφο
του τμήματος Δημ. Υγιεινής της Δ/σης Υγείας και Κοιν.
Πρόνοιας της Ν.Α. Κοζάνης.

13) Το με αριθμ. πρωτ. 1044/2-9-2008 της Δ/σης Του-
ρισμού της Γενικής Δ/σης Περιφέρειας Δυτικής Μα-
κεδονίας.

14) Το με αριθμ. πρωτ. 105485/3421/16-10-2008 έγγραφο
του Δασαρχείου Κοζάνης.

15) Ένα (1) τοπογραφικό διάγραμμα θεωρημένο από
την Τ.Υ.Δ.Κ. ΚΟΖΑΝΗΣ όπου απεικονίζεται η θέση της
προς παραχώρηση έκτασης.

16α) Το Ν. 2218/13-6-94 (ΦΕΚ 90Α/13-6-94) περί «ίδρυσης
Νομαρχιακής Αυτοδιοίκησης κ.τ.λ.» όπως συμπληρώθηκε
με το Ν. 2240/15-9-94 ΦΕΚ 153Α/15-9-94).

β) Την με αριθμό 19/31-3-95 (ΦΕΚ 326Β/27-4-95) από-
φαση Νομαρχιακού Συμβουλίου Κοζάνης.


17) Το γεγονός ότι δεν προκαλεί δαπάνη η προς εκποί-
ηση έκταση σε βάρος του προϋπολογισμού του οικείου
Ο.Τ.Α., αποφασίζουμε:


Καθορίζουμε ως χρήση γης την λειτουργία που γενικά
εξυπηρετεί την ίδρυση σταυλικών εκτάσεων. Το υπόψη
τεμάχιο, συνολικής έκτασης 4485 τ.μ όπως απεικονίζεται
στο συνημμένο τοπογραφικό απόσπασμα που θεωρή-
θηκε από την Τ.Δ.Υ.Κ της ΚΟΖΑΝΗΣ, βρίσκεται στο με
αριθ. 127 χερσολείβαδο κοινόχρηστο. Το τοπογραφικό
αυτό Διάγραμμα αποτελεί αναπόσπαστο τμήμα της
παρούσας.

Η απόφαση αυτή να δημοσιευθεί στην Εφημερίδα της
Κυβερνήσεως.

Κοζάνη, 14 Οκτωβρίου 2010

Ο Νομάρχης
ΓΕΩΡΓΙΟΣ ΔΑΚΗΣ

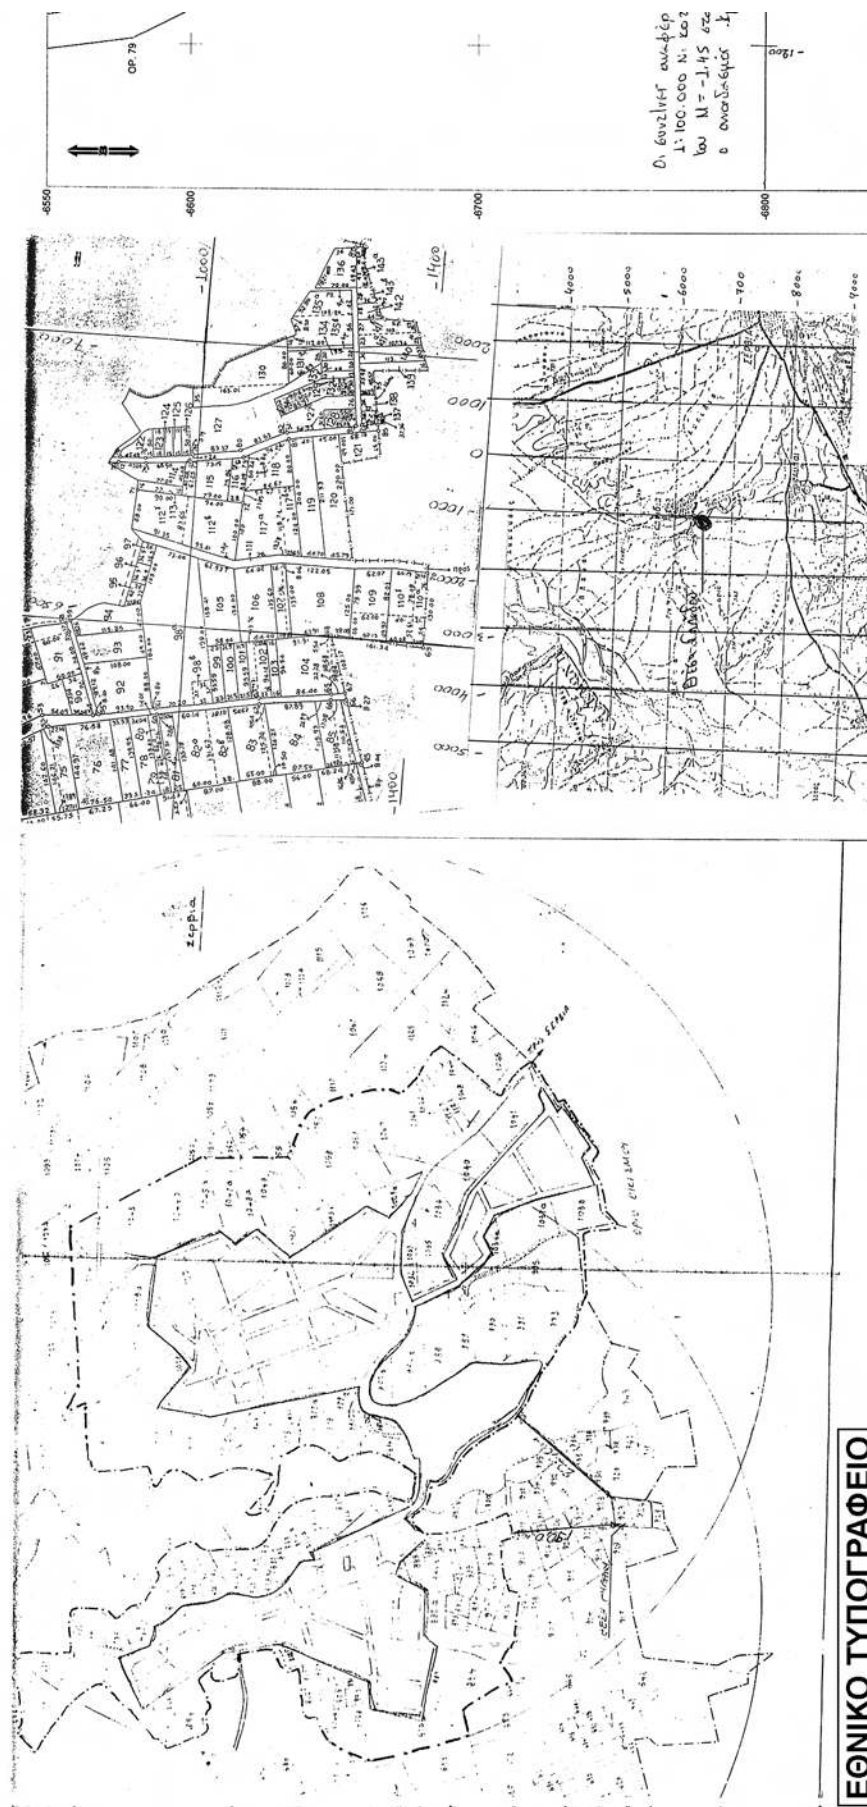

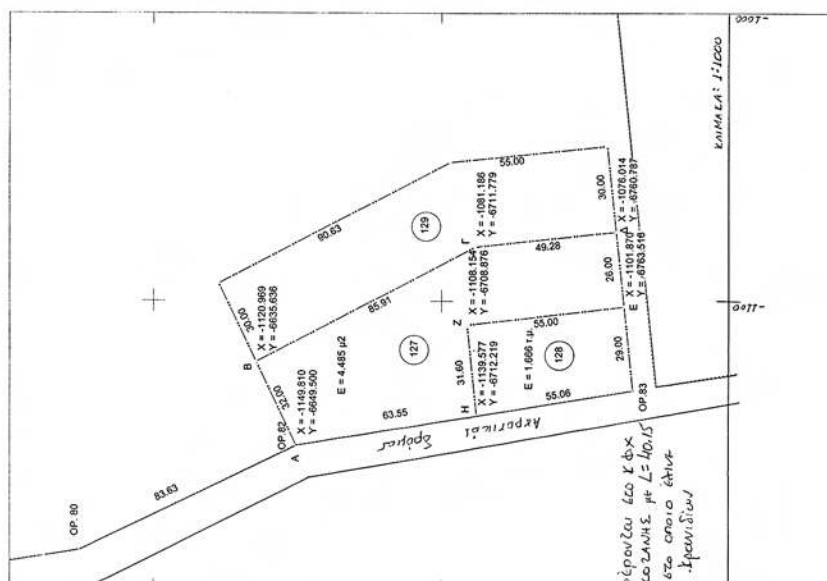

εργοδότης: ΓΥΑΜΠΟΥΡΑΣ ΔΗΜΗΤΡΙΟΣ	αριθμός σχεδίου
έργο: ΠΑΡΑΧΩΡΗΣΗ ΕΚΤΑΣΗΣ	κλίμακες: 1:1000
θέση Δ.Δ. ΞΑΝΘΙΔΙΑ ΔΗΜΟΣ: ΣΕΡΒΙΩΝ	χρόνος μελέτης 2007
μελετητές: ΙΩΑΝΝΗΣ ΤΖΙΟΥΤΖΙΑΣ	θέμα σχεδίου: ΤΟΠΟΓΡΑΦΙΚΟ ΔΙΑΓΡΑΜΜΑ

- 1) ΕΜΒΛΑΔΟ ΣΗΠΕΔΟΥ
 $E = 44850 \text{ m}^2$
- 2) ΟΡΟΙ ΔΟΜΗΣΗΣ
π.α. της 24/12/5-1985 (Φακ 970Δ) - αρθρο 1 η άρθρο 2
α) Ελάχιστο έμβαδο: 4000,0 μ²
β) Μειωτική: 10 %
γ) Σ.Δ.: 0,80
δ) Ελάχιστες αποστάσεις από τα ορόια: 15,0 μ
ε) Μέγιστος αριθμός ορόων (α) - Μέγιστο ύψος: 7,50 μ
ς) Ελάχιστο ύψος εδής: 1,80 μ
η) Ελάχιστο ύψος ορόου: 2,40 μ - Εσχ. σήπων: 2,80 μ
θ) Μέγιστο ύψος ηλιαφής: 2,50 μ
ι) Συντελεστής όστου: 5 x 2 λ.
- 3) ΔΙΑΔΕΞΗ ΜΗΧ. ΛΟΓΩ
Ο κώδικας υποεργαμμένος Τεκ. Πολ. για Μνημ. Εργών
ου το έληθε γτ στατικής Αδ... ητ είναι αρμο καυ
οινοδομ. είλω κατά ταύτα καυ οι ηλ.φ. αυτου
δεν διεκρινόταν εργαμ. υν.ητ. τάση της δ.η.
ουτε και ριγματο βε απόστασή 20,0 μ η 25,0 μ απόστασή
— 0 ΜΗΧ. ΛΟΓΩ

[illegible]

Αριθμ. 2622

(2)

Καθορισμός χρήσης γης ακινήτου στο αγρόκτημα Δ.Δ Ασβεστόπετρας του Δήμου Πτολεμαΐδας που θα παραχωρηθεί δωρεάν, στο Δήμο Πτολεμαΐδας.

Ο ΝΟΜΑΡΧΗΣ ΚΟΖΑΝΗΣ

Έχοντας υπόψη:

1) Το Ν. 1512/11-1-85 (ΦΕΚ 4Δ) και ειδικότερα το άρθρο 3 παρ. 1 αυτού.

2) Το Ν. 1337/12-3-83 (ΦΕΚ 33Δ/14-3-83) για επέκταση πολεοδομικών σχεδίων κ.τ.λ.

3) Το 360/1976 για τη Χωροταξία και το Περιβάλλον.

4) Το Ν. 1032/1976 για τη σύσταση του Υπ. ΧΟΠ.

5) Την με αριθμ. 122/2009 απόφαση του Δημοτικού Συμβουλίου Πτολεμαΐδας του Δήμου Πτολεμαΐδας.

6) Τα με αριθμ. πρωτ. 5180/8-5-2009 και 8857/22-7-2009 έγγραφα της Δ/σης Αγροτικής ανάπτυξης της Ν.Α. Κοζάνης.

7) Το με αριθμ. πρωτ. 70315/2064/29-7-2009 έγγραφο του Τμήματος Περιβαλλοντικού και Χωροταξικού σχεδιασμού της Δ/σης Περιβάλλοντος και Χωροταξίας της Περιφέρειας Δυτικής Μακεδονίας.

8) Το με αριθμ. πρωτ. 5619/25-9-2009 έγγραφο του Τμήματος Πολεοδομίας της Δ/σης Πολεοδομίας και Περιβάλλοντος της Ν.Α. Κοζάνης.

9) Το με αριθμ. πρωτ. 1417/13-7-2009 έγγραφο της Τοπογραφικής Υπηρεσίας ΝΑ Κοζάνης.

10) Το με αριθμ. πρωτ. 4411/20-8-2009 έγγραφο του Υπουργείου Πολιτισμού Λ' Εφορείας Προϊστορικών και Κλασικών Αρχαιοτήτων.

11) Το με αριθμ. 2048/27-7-2009 έγγραφο του Υπουργείου Πολιτισμού 17η Εφορεία Βυζαντινών Αρχαιοτήτων.

12) Το με αριθμ. πρωτ. ΔΥ&Π/6058/5-8-2009 έγγραφο του τμήματος Δημ. Υγιεινής της Δ/σης Υγείας και Κοιν. Πρόνοιας της ΝΑ. Κοζάνης.

13) Το με αριθμ. πρωτ. 913/30-7-2009 της Δ/σης Τουρισμού της Γενικής Δ/σης Περιφέρειας Δυτικής Μακεδονίας.

14) Το με αριθμ. πρωτ. 70324/1984/11-8-2009 έγγραφο του Δασαρχείου Κοζάνης και το με αρ. 33312/1130/4-5-2010 έγγραφο.

15) Ένα (1) τοπογραφικό απόσπασμα θεωρημένο από την Δ/ση της Τοπογραφικής υπηρεσίας της ΝΑ ΚΟΖΑΝΗΣ όπου απεικονίζεται η θέση της προς παραχώρηση έκτασης.

16α) Το Ν. 2218/13-6-94 (ΦΕΚ 90Α/13-6-94) περί «ίδρυσης Νομαρχιακής Αυτοδιοίκησης κ.τ.λ.» όπως συμπληρώθηκε με το Ν. 2240/15-9-949 ΦΕΚ 153Α/15-9-94).

β) Την με αριθμό 19/31-3-95 (ΦΕΚ 326Β/27-4-95) απόφαση Νομαρχιακού Συμβουλίου Κοζάνης.

17) Το γεγονός ότι δεν προκαλεί δαπάνη η προς δωρεάν παραχώρηση έκταση σε βάρος του προϋπολογισμού του οικείου Ο.Τ.Α., αποφασίζουμε:

Καθορίζουμε ως χρήση γης την λειτουργία που γενικά εξυπηρετεί την κατασκευή υπαίθριου Δημοτικού θεάτρου και χώρου στάθμευσης. Το υπόψη τεμάχιο, συνολικής έκτασης 29700 τ.μ όπως απεικονίζεται στο συνημμένο τοπογραφικό απόσπασμα που θεωρήθηκε από την Τοπογραφική Υπηρεσία της ΝΑ ΚΟΖΑΝΗΣ, βρίσκεται στο αγρόκτημα του Δ.Δ Ασβεστόπετρας στο με αριθ. 220γ χερσολέμβιο κοινόχρηστο. Το τοπογραφικό διάγραμμα αποτελεί αναπόσπαστο τμήμα της παρούσας.


Η απόφαση αυτή να δημοσιευθεί στην Εφημερίδα της Κυβερνήσεως.

Κοζάνη, 14 Οκτωβρίου 2010

Ο Νομάρχης
ΓΕΩΡΓΙΟΣ ΔΑΚΗΣ



Ασβεστόπετρα (Εορδαίας) L = 40.27 Αναδασμός 1959-1960(φ.3) M = -2.03

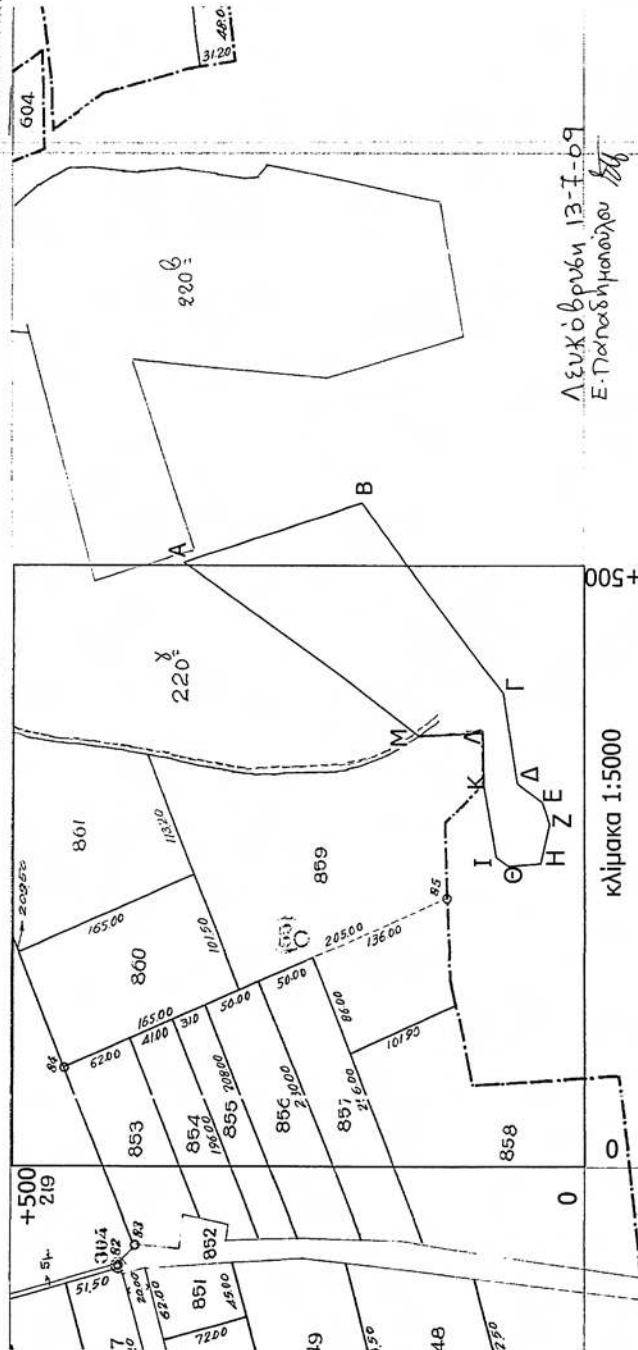

Λευκόβρυνη 13-7-09
Ε. Παπαδημητρίου

220 =

ΥΠΟΜΝΗΜΑ

Κατά Κωδικό

Αριθμ. τεμαχίου	έκταση	ΙΔΙΟΚΤΗΤΗΣ
A-B-Γ-Δ-E-Z- H-Θ-I-K-Λ-M-A	29.700,00τ.μ.	έκταση που εμπίπτει στο 220γ χερσολειβάδο κοινόχρηστο του Αναδασμού αγρ/τος "Ασβεστόπετρα (Εορδαίας)" έτους 1959-60 και ζητά ο Δήμος Πτολεμαίδας σύμφωνα με τον άρθρο 6 του ν.994/79.

ΕΘΝΙΚΟ ΤΥΠΟΓΡΑΦΕΙΟ

Για τεχνικούς λόγους στο σχεδιάγραμμα,
έγινε σμίκρυνση, κατά ποσοστό 79%



Αριθμ. 2658

(3)

Καθορισμός χρήσης γης ακινήτου στο αγρόκτημα Δ.Δ. Μελιδονίου του Δήμου Νεάπολης που θα παραχωρηθεί δωρεάν, στον Τόσκα Αθανάσιο του Αργυρίου.

Ο ΝΟΜΑΡΧΗΣ ΚΟΖΑΝΗΣ

Έχοντας υπόψη:

1) Το Ν. 1512/11-1-85 (ΦΕΚ 4Δ) και ειδικότερα το άρθρο 3 παρ. 1 αυτού.

2) Το Ν. 1337/12-3-83 (ΦΕΚ 33Δ/14-3-83) για επέκταση πολεοδομικών σχεδίων κ.τ.λ.

3) Το Ν. 360/1976 για τη Χωροταξία και το περιβάλλον.

4) Το Ν. 1032/1980 για τη σύσταση του Υπ. ΧΟΠ.

5) Την με αριθμ. 167/2008 απόφαση του Δημοτικού Συμβουλίου Νεάπολης του Δήμου Νεάπολης.

6) Τα με αριθμ. πρωτ. 360/19-1-2009 και 14390/20-10-2008 έγγραφα της Δ/σης Αγροτικής ανάπτυξης της Ν.Α. Κοζάνης.

7) Το με αριθμ. πρωτ. 6105/183/25-8-2010 έγγραφο του Τμήματος Περιβαλλοντικού και Χωροταξικού σχεδιασμού της Δ/σης Περιβάλλοντος και Χωροταξίας της Περιφέρειας Δυτικής Μακεδονίας.

8) Το με αριθμ. πρωτ. 5574/2010 έγγραφο του Τμήματος Πολεοδομίας της Δ/σης Πολεοδομίας και Περιβάλλοντος της Ν.Α. Κοζάνης.

9) Το με αριθμ. πρωτ. 3923/12-1-2009 έγγραφο της Τοπογραφικής Υπηρεσίας Ν.Α. Κοζάνης.

10) Το με αριθμ. πρωτ. 401/11-2-2009 έγγραφο του Υπουργείου Πολιτισμού Λ' Εφορείας Προϊστορικών και Κλασικών Αρχαιοτήτων.

11) Το με αριθμ. 209/25-2-2009 έγγραφο του Υπουργείου Πολιτισμού 17^η Εφορεία Βυζαντινών Αρχαιοτήτων.

12) Το με αριθμ. πρωτ. ΔΥ&Π/792/9-2-2009 έγγραφο του τμήματος Δημ. Υγιεινής της Δ/σης Υγείας και Κοιν. Πρόνοιας της Ν.Α. Κοζάνης.

13) Το με αριθμ. πρωτ. 54/2-2-2009 της Δ/σης Τουρισμού της Γενικής Δ/σης Περιφέρειας Δυτικής Μακεδονίας.

14) Το με αριθμ. πρωτ. 0358/201/16-2-2009 έγγραφο του Δασαρχείου Κοζάνης.

15) Ένα (1) τοπογραφικό διάγραμμα θεωρημένο από την Τοπογραφική Υπηρεσία ΝΑ Κοζάνης όπου απεικονίζεται η θέση της προς παραχώρηση έκτασης.

16α) Το Ν. 2218/13-6-94 (ΦΕΚ 90Α/13-6-94) περί «ίδρυσης Νομαρχιακής Αυτοδιοίκησης κ.τ.λ.» όπως συμπληρώθηκε με το Ν. 2240/15-9-949 ΦΕΚ 153Α/15-9-94).

β) Την με αριθμό 19/31-3-95 (ΦΕΚ 326Β/27-4-95) απόφαση Νομαρχιακού Συμβουλίου Κοζάνης.

17) Το γεγονός ότι δεν προκαλεί δαπάνη η προς δωρεάν παραχώρηση έκταση σε βάρος του προϋπολογισμού του οικείου Ο.Τ.Α., αποφασίζουμε:

Καθορίζουμε ως χρήση γης την λειτουργία που γενικά εξυπηρετεί την ίδρυση σταυλικών εκτάσεων. Το υπόψη τεμάχιο, συνολικής έκτασης 4800 τ.μ. όπως απεικονίζεται στο συνημμένο τοπογραφικό απόσπασμα που θεωρήθηκε από την Τοπογραφική Υπηρεσία της Ν.Α. ΚΟΖΑΝΗΣ, βρίσκεται στο με αριθ. 280 χερσολείβαδο κοινόχρηστο. Το τοπογραφικό αυτό Διάγραμμα αποτελεί αναπόσπαστο τμήμα της παρούσας.

Η απόφαση αυτή να δημοσιευθεί στην Εφημερίδα της Κυβερνήσεως.

Κοζάνη, 14 Οκτωβρίου 2010

Ο Νομάρχης
ΓΕΩΡΓΙΟΣ ΔΑΚΗΣ




ΕΛΛΗΝΙΚΗ ΔΗΜΟΚΡΑΤΙΑ
ΝΟΜΑΡΧΙΑΚΗ ΑΥΤΟΔΙΟΙΚΗΣΗ ΚΟΖΑΝΗΣ
Δ/ΝΣΗ ΤΟΠΟΓΡΑΦΙΚΗΣ

ΕΘΝΙΚΟ ΤΥΠΟΓΡΑΦΕΙΟ

Για τεχνικούς λόγους στο σχεδιάγραμμα,
έγινε σμίκρυνση, κατά ποσοστό 79%

ΜΕΛΙΔΟΝΙ
ΔΙΑΝΟΜΗ 1933

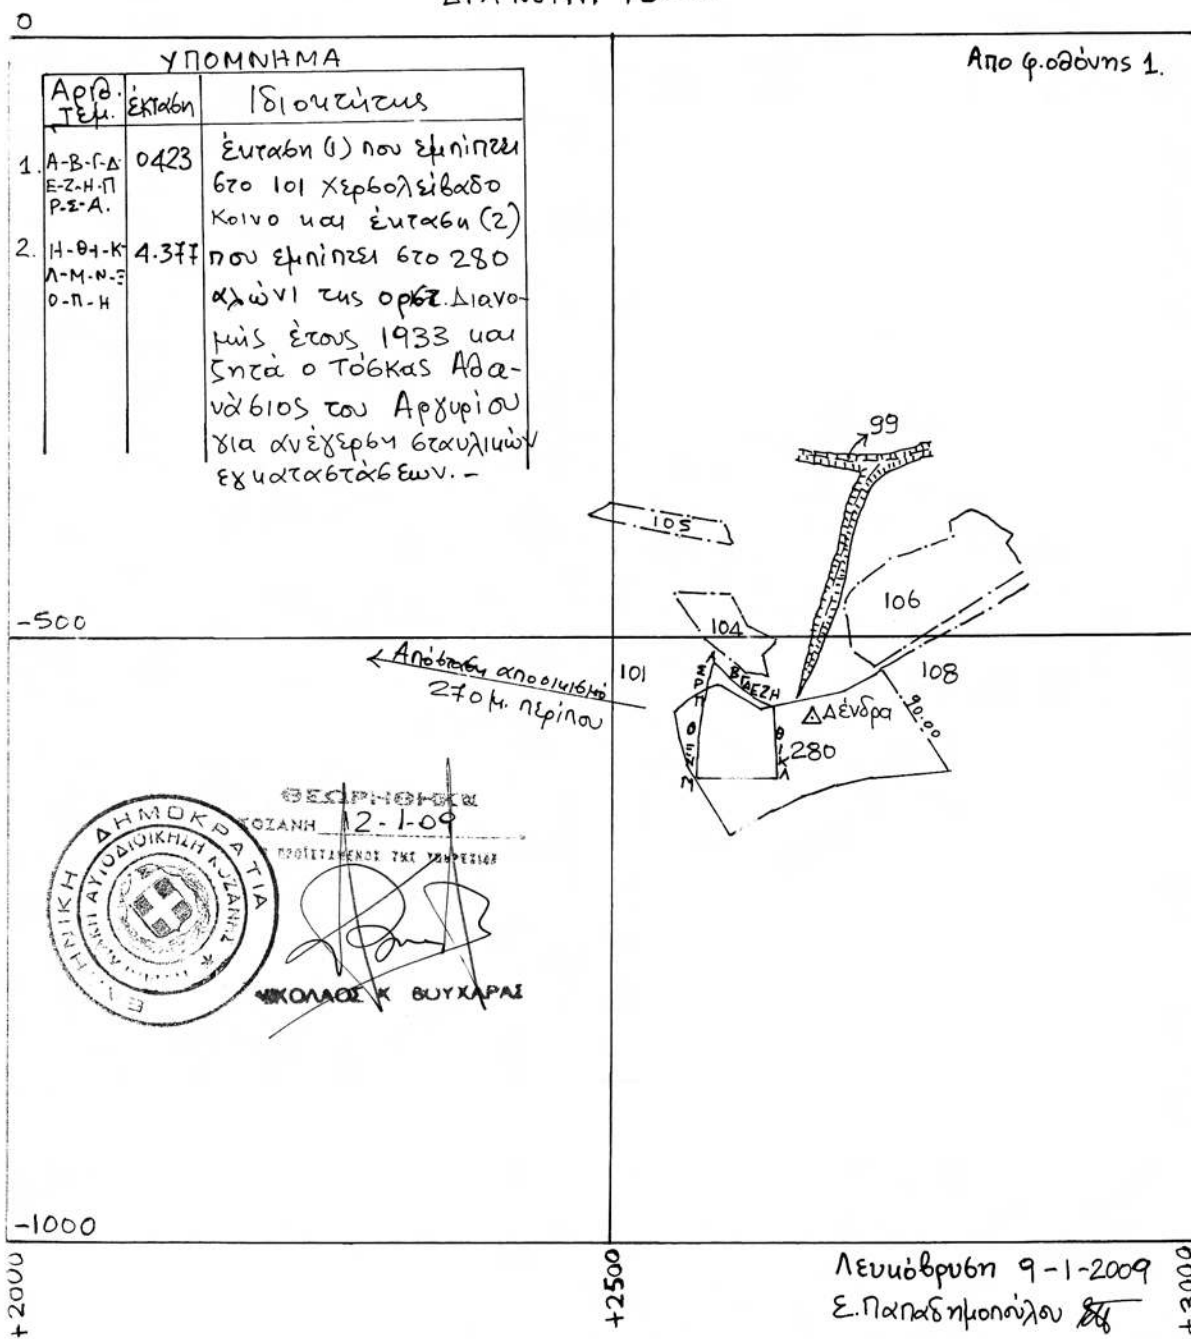

ΕΘΝΙΚΟ ΤΥΠΟΓΡΑΦΕΙΟ**ΕΦΗΜΕΡΙΣ ΤΗΣ ΚΥΒΕΡΝΗΣΕΩΣ****ΠΕΡΙΦΕΡΕΙΑΚΑ ΓΡΑΦΕΙΑ ΠΩΛΗΣΗΣ Φ.Ε.Κ.**

ΘΕΣΣΑΛΟΝΙΚΗ - Βασ. Όλγας 227	23104 23956	ΚΟΜΟΤΗΝΗ - Δημοκρατίας 1	25310 22858
ΠΕΙΡΑΙΑΣ - Ευρυπίδου 63	210 4135228	ΛΑΡΙΣΑ - Διοικητήριο	2413 506449
ΠΑΤΡΑ - Πανεπιστημίου 254 -Κτήριο Β	2613 613428	ΗΡΑΚΛΕΙΟ - Πεδιάδος 2	2810 300781
ΙΩΑΝΝΙΝΑ - Διοικητήριο	26510 87215	ΜΥΤΙΛΗΝΗ - Πλ. Κωνσταντινουπόλεως 1	2251 352100

ΤΙΜΗ ΠΩΛΗΣΗΣ ΦΥΛΛΩΝ ΤΗΣ ΕΦΗΜΕΡΙΔΟΣ ΤΗΣ ΚΥΒΕΡΝΗΣΕΩΣ**Σε έντυπη μορφή:**

- Για τα Φ.Ε.Κ. από 1 έως 16 σελίδες σε 1 € προσαυξανόμενη κατά 0,20 € για κάθε επιπλέον οκτασέλιδο ή μέρος αυτού.
- Για τα φωτοαντίγραφα Φ.Ε.Κ. σε 0,15 € ανά σελίδα.

Σε μορφή DVD/CD:

Τεύχος	Ετήσια έκδοση	Τριμηνιαία έκδοση	Μηνιαία έκδοση	Τεύχος	Ετήσια έκδοση	Τριμηνιαία έκδοση	Μηνιαία έκδοση
Α'	150 €	40 €	15 €	Α.Α.Π.	110 €	30 €	-
Β'	300 €	80 €	30 €	Ε.Β.Ι.	100 €	-	-
Γ'	50 €	-	-	Α.Ε.Δ.	5 €	-	-
Υ.Ο.Δ.Δ.	50 €	-	-	Δ.Δ.Σ.	200 €	-	20 €
Δ'	110 €	30 €	-	Α.Ε.-Ε.Π.Ε. και Γ.Ε.Μ.Η.	-	-	100 €

- Η τιμή πώλησης μεμονωμένων Φ.Ε.Κ. σε μορφή cd-rom από εκείνα που διατίθενται σε ψηφιακή μορφή και μέχρι 100 σελίδες, σε 5 € προσαυξανόμενη κατά 1 € ανά 50 σελίδες.
- Η τιμή πώλησης σε μορφή cd-rom/dvd, δημοσιευμάτων μιας εταιρείας στο τεύχος Α.Ε.-Ε.Π.Ε. και Γ.Ε.Μ.Η. σε 5 € ανά έτος.

ΠΑΡΑΓΓΕΛΙΑ ΚΑΙ ΑΠΟΣΤΟΛΗ Φ.Ε.Κ.: Τηλεφωνικά: 210 4071010 - fax: 210 4071011 - internet: <http://www.et.gr>

ΕΤΗΣΙΕΣ ΣΥΝΔΡΟΜΕΣ Φ.Ε.Κ.

Τεύχος	Έντυπη μορφή	Τεύχος	Έντυπη μορφή
Α'	225 €	Α.Ε.Δ.	10 €
Β'	320 €	Α.Ε.-Ε.Π.Ε. και Γ.Ε.Μ.Η.	2.250 €
Γ'	65 €	Δ.Δ.Σ.	225 €
Υ.Ο.Δ.Δ.	65 €	Α.Σ.Ε.Π.	70 €
Δ'	160 €	Ε.Β.Ι.	65 €
Α.Α.Π.	160 €		

- Το τεύχος Α.Σ.Ε.Π. (έντυπη μορφή) θα αποστέλλεται σε συνδρομητές ταχυδρομικά, με την επιβάρυνση των 70 €, ποσό το οποίο αφορά τα ταχυδρομικά έξοδα..

- Η καταβολή γίνεται σε όλες τις Δημόσιες Οικονομικές Υπηρεσίες (Δ.Ο.Υ.). Το πρωτότυπο διπλότυπο (έγγραφο αριθμ. πρωτ. 9067/28.2.2005 2η Υπηρεσία Επιτρόπου Ελεγκτικού Συνεδρίου) με φροντίδα των ενδιαφερομένων, πρέπει να αποστέλλεται ή να κατατίθεται στο Εθνικό Τυπογραφείο (Καποδιστρίου 34, Τ.Κ. 104 32 Αθήνα).
- Σημειώνεται ότι φωτοαντίγραφα διπλοτύπων, ταχυδρομικές Επιταγές για την εξόφληση της συνδρομής, δεν γίνονται δεκτά και θα επιστρέφονται.
- Οι οργανισμοί τοπικής αυτοδιοίκησης, τα νομικά πρόσωπα δημοσίου δικαίου, τα μέλη της Ένωσης Ιδιοκτητών Ημερησίου Τύπου Αθηνών και Επαρχίας, οι τηλεοπτικοί και ραδιοφωνικοί σταθμοί, η Ε.Σ.Η.Ε.Α, τα τριτοβάθμια συνδικαλιστικά Όργανα και οι τριτοβάθμιες επαγγελματικές ενώσεις δικαιούνται έκπτωσης πενήντα τοις εκατό (50%) επί της ετήσιας ταχυδρομικής συνδρομής.
- Το ποσό υπέρ Τ.Α.Π.Ε.Τ. [5% επί του ποσού συνδρομής (τρέχον έτος + παλαιότητα)], καταβάλλεται ολόκληρο (Κ.Α.Ε. 3512) και υπολογίζεται πριν την έκπτωση.
- Στην Ταχυδρομική συνδρομή του τεύχους Α.Σ.Ε.Π. δεν γίνεται έκπτωση.

Πληροφορίες για δημοσιεύματα που καταχωρούνται στα Φ.Ε.Κ. στο τηλ.: 210 5279000.

Φωτοαντίγραφα παλαιών Φ.Ε.Κ.: Μάρνη 8, τηλ.: 210 8220885, 210 8222924, 210 5279050.

Τα φύλλα όλων των τευχών της Εφημερίδας της Κυβερνήσεως διατίθενται δωρεάν σε ηλεκτρονική μορφή στην ιστοσελίδα του Εθνικού Τυπογραφείου (www.et.gr)

ΟΙ ΥΠΗΡΕΣΙΕΣ ΕΞΥΠΗΡΕΤΗΣΗΣ ΠΟΛΙΤΩΝ ΛΕΙΤΟΥΡΓΟΥΝ ΚΑΘΗΜΕΡΙΝΑ ΑΠΟ 08:00 ΜΕΧΡΙ 13:00



* 0 4 0 0 5 9 1 0 4 1 1 1 0 0 0 8 *

ΑΠΟ ΤΟ ΕΘΝΙΚΟ ΤΥΠΟΓΡΑΦΕΙΟ

ΚΑΠΟΔΙΣΤΡΙΟΥ 34 * ΑΘΗΝΑ 104 32 * ΤΗΛ. 210 52 79 000 * FAX 210 52 21 004
ΗΛΕΚΤΡΟΝΙΚΗ ΔΙΕΥΘΥΝΣΗ: <http://www.et.gr> - e-mail: webmaster.et@et.gr