



ΕΦΗΜΕΡΙΣ ΤΗΣ ΚΥΒΕΡΝΗΣΕΩΣ

ΤΗΣ ΕΛΛΗΝΙΚΗΣ ΔΗΜΟΚΡΑΤΙΑΣ

ΤΕΥΧΟΣ ΤΕΤΑΡΤΟ

Αρ. Φύλλου 593

9 Δεκεμβρίου 2008

ΠΕΡΙΕΧΟΜΕΝΑ

ΑΠΟΦΑΣΕΙΣ

- Κήρυξη ως αναδασωτέας έκτασης εμβαδού 8,736 στρ. στη θέση «Παλάτι-Αγ. Θωμάς» Περιφέρειας του Δήμου Κορωπίου του Νομού Αττικής, όπου κάηκε κατά την πυρκαγιά της 21.7.2008..... 1
- Καθορισμός ορίων αιγιαλού, παραλίας στη θέση «Αλυκή», νήσου Κύθνου..... 2

ΑΠΟΦΑΣΕΙΣ

- Αριθμ. 4605 (1)
Κήρυξη ως αναδασωτέας έκτασης εμβαδού 8,736 στρ. στη θέση «Παλάτι-Αγ. Θωμάς» Περιφέρειας του Δήμου Κορωπίου του Νομού Αττικής, όπου κάηκε κατά την πυρκαγιά της 21.7.2008.

Ο ΓΕΝΙΚΟΣ ΓΡΑΜΜΑΤΕΑΣ ΠΕΡΙΦΕΡΕΙΑΣ ΑΤΤΙΚΗΣ

Έχοντας υπόψη:

1.- Τις διατάξεις:

α) Του άρθρου 117 Παρ. 3 του Συντάγματος της Ελλάδος.

β) Του ν. 3200/1955 «περί διοικητικής αποκεντρώσεως» όπως αυτές τροποποιήθηκαν μεταγενέστερα.

γ) Του ν. 2503/1997 «Διοίκηση, οργάνωση, στελέχωση της Περιφέρειας κ.λπ.».

δ) Του ν. 998/1979 «Περί προστασίας των Δασών και των Δασικών εν γένει εκτάσεων της Χώρας και ειδικότερα:

δα) Του άρθρου 41 παρ. 1

δβ) Του άρθρου 38 παρ. 1

ε) Την υπ' αριθμ. 160417/1180/8.7.1980 εγκύκλιο δ/γγ του Υπ. Γεωργίας «περί κηρύξεως ως αναδασωτέων καταστραφέντων εκτάσεων κ.λπ.».

ζ) Του ν. 3208/2003 «Περί προστασίας δασικών οικοσυστημάτων κ.τ.λ.».

2.- Την υπ' αριθμ. 7274/10.9.2008 πρόταση του αρμοδίου Δασαρχείου Πεντέλης σχετικά με την κήρυξη ως αναδασωτέας της αναφερόμενης στο θέμα έκτασης, αποφασίζουμε:

Κηρύσσουμε ως αναδασωτέα Δημόσια δασική έκταση εμβαδού 8,736 στρ. (οκτώ στρεμμάτων και επτακοσίων τριάντα έξι στρεμμάτων) που βρίσκεται στην θέση «Παλάτι-Αγ. Θωμάς» Περιφέρειας του Δήμου Κορωπίου του Νομού Αττικής, η οποία απεικονίζεται με στοιχεία οριογραμμής «γ, Χ, Ψ, Ω, α, β, ε, ζ, η, θ, Ζ, Η, Θ, Ι, Κ, Λ, Μ, Ν, δ, γ» στο προσαρτημένο στη παρούσα Απόφαση μας διάγραμμα, το οποίο αποτελεί αναπόσπαστο μέρος αυτής και έχει όρια:

Ανατολικά: Με Δημόσια δασική έκταση.

Δυτικά: Με Δημόσια δασική έκταση.

Βόρεια: Με Δημόσια δασική έκταση

Νότια: Με Δημόσια δασική έκταση

Το σύνολο της καμένης έκτασης είναι συνολικού εμβαδού 19,7στρ. (δέκα εννιά στρεμμάτων και επτακοσίων χιλιοστών του στρέμματος). Το τμήμα (1) εμβαδού 9,214στρ. (εννέα στρεμμάτων και διακοσίων δεκατεσσάρων χιλιοστών του στρέμματος) με στοιχεία (γ, δ, Ν, Ξ, Φ, γ) και το τμήμα (2) εμβαδού 1,750στρ. με στοιχεία (ε, Α, Β, Γ, Δ, Ε, θ, η, ζ,

ε) έχουν κηρυχθεί αναδασωτέα λόγω πυρκαγιάς με την υπ' αριθμ. 2206/31.7.1991 απόφαση του Νομάρχη Ανατ. Αττικής και 5111π.ε/24.2.2007 απόφαση του Γεν. Γραμματέα Περιφέρειας Αττικής αντίστοιχα και ως εκ τούτου εξαιρούνται και δεν κηρύσσονται με την παρούσα ως αναδασωτέες.

Σκοποί της κήρυξης της ανωτέρω έκτασης ως αναδασωτέας είναι, η διατήρηση του δασικού χαρακτήρα αυτής, ο αποκλεισμός διάθεσης της για άλλη χρήση και η αποκατάσταση της καταστραφείσης από την πυρκαγιά της 21ης Ιουλίου 2008 δασικής βλάστησης αποτελούμενης από πουρνάρια, σχίνα, μεμονωμένα άτομα Πεύκης, κυπαρίσσια με ποσοστό κάλυψης >25%.

Η απόφαση αυτή να δημοσιευθεί στην Εφημερίδα της Κυβερνήσεως.

Αγία Παρασκευή, 11 Νοεμβρίου 2008


Ο Γενικός Γραμματέας Περιφέρειας
ΧΑΡΑΛΑΜΠΟΣ ΜΑΝΙΑΤΗΣ

ΕΘΝΙΚΟ ΤΥΠΟΓΡΑΦΕΙΟ

Για τεχνικούς λόγους στο σχεδιάγραμμα,
έγινε σμίκρυνση, κατά ποσοστό **78%**

ΑΠΟΣΠΑΣΜΑ ΧΑΡΤΗ


ΑΡ.ΦΥΛΛΟΥ 6466/2
Κ.Α. 1169435655
ΚΛΙΜΑΚΑ 1:5000

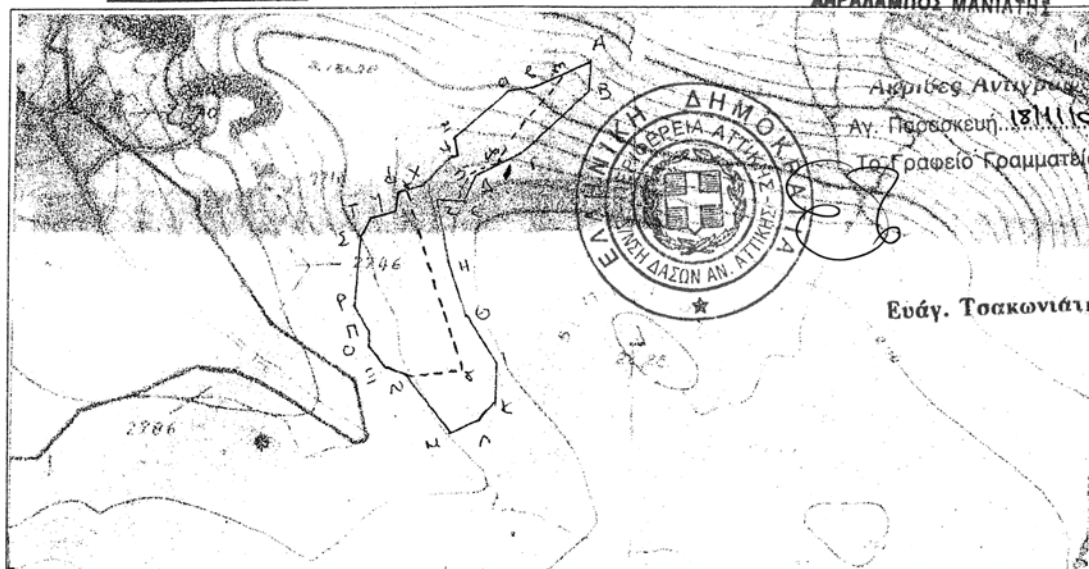

ΠΡΟΣΑΡΤΑΤΑΙ
Στην αριθ... **4665/08**...
απόφασή μας
Αγ. Παρασκευή **11/11/08**
Ο Γεν. Γραμματέας
Περιφέρειας Αττικής
Τ.Υ

ΧΑΡΑΛΑΜΠΟΣ ΜΑΝΙΑΤΗΣ

Αντίστοιχος Αντιγράφος
Αγ. Παρασκευή **18/11/08**
Το Γραφείο Γραμματείας

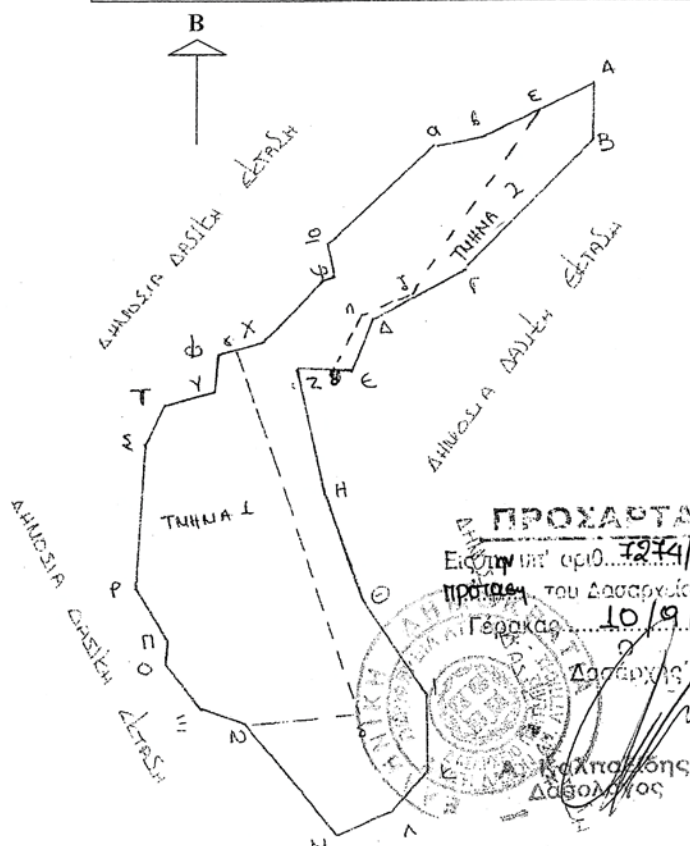Ευάγ. Τσακωνιάτης**ΤΟΠΟΓΡΑΦΙΚΟ ΔΙΑΓΡΑΜΜΑ**

Έκτασης που κήκε από την πυρκαγιά
της 21ης Ιουλίου 2008

Θέση: Παλάτι- Αγ.Θωμάς

Δήμος: Κορωπίου

Εμβαδόν έκτασης: 19,7στρ.

Τμήμα 1: 9,214στρ.

Τμήμα 2: 1,750στρ.

Κλίμακα 1:2500

ΠΡΟΣΑΡΤΑΤΑΙ

Εισφύλλειτ' αριθ... **1244/10-9-08**...
πράξη του Δασαρχείου Πεντέλης
Γεράκις **10/9/2008**
Δασάρχης

Κορωπί 05/08/2008
Η Δασονόμος

Ντίνα Ζωή
Δασονόμος

Αριθμ. 35787/23387

(2)

Καθορισμός ορίων αιγιαλού, παραλίας στη θέση «Αλυκή», νήσου Κύθνου.

Ο ΓΕΝΙΚΟΣ ΓΡΑΜΜΑΤΕΑΣ
ΠΕΡΙΦΕΡΕΙΑΣ ΝΟΤΙΟΥ ΑΙΓΑΙΟΥ

Έχοντας υπόψη

1. Τις διατάξεις του άρθρου 3, 4, 5 και 6 ν. 2971/2001 (ΦΕΚ 285/τ.Α'/19.12.2001) «περί αιγιαλού και παραλίας».

2. Τις διατάξεις του άρθρου 1 του ν.δ. 439/1970 «περί συμπληρώσεως των διατάξεων περί αιγιαλού».

3. Τις διατάξεις του άρθρου 5 του ν. 3200/1955 «περί διοικητικής αποκέντρωσης», όπως αυτές τροποποιήθηκαν και ισχύουν σήμερα.

4. Τις διατάξεις του άρθρου 19 παράγρ. 5 ν. 2344/1995, του άρθρου 52 παρ. 6 ν. 2218/1994, του άρθρου 4 παρ. 7 του ν. 2240/1994, δυνάμει των οποίων αρμοδιότητες του Υπουργείου Οικονομικών που είχαν μεταβιβασθεί στους Νομάρχες, ανήκουν στον Περιφερειακό Δ/ντή, σε συνδυασμό με αυτές του άρθρου 14 παρ. 2 του ν. 2399/1996 με τις οποίες προβλέπεται η κατάργηση των θέσεων των Περι/κών Δ/ντών, οι αρμοδιότητες πλέον του οποίου περιήλθαν στο Γενικό Γραμματέα της Περιφέρειας και ασκούνται από τον αναπληρωτή Περι/κό Δ/ντή.

5. Τις διατάξεις του τετάρτου εδαφίου της παρ. 2 του άρθρου 1 και της παρ. 6 του ιδίου άρθρου του ν.2503/1997 «Διοίκηση, οργάνωση, στελέχωση της Περιφέρειας, ρύθμιση θεμάτων για την Τοπική Αυτοδιοίκηση και άλλες διατάξεις» (ΦΕΚ 107/Α), σύμφωνα με τις οποίες οι Περιφερειακές Υπηρεσίες του Υπουργείου Οικονομικών, που συγκροτούσαν την Περιφερειακή Διοίκηση του Νομού ή της Νομαρχίας, δεν υπήχθησαν στην ενιαία οργανική μονάδα της Περιφέρειας, ούτε καταργήθηκαν αλλά αποτελούν από 1.9.1997, Υπηρεσίες του Υπουργείου Οικονομικών.

6. Το υπ' αριθμ. 28979/31.7.1997 έγγραφο της Δ/νσης Διοίκησης του Υπουργείου Εσωτερικών, Δημ. Διοίκησης και Αποκέντρωσης, σύμφωνα με το οποίο οι αρμοδιότητες του Γενικού Γραμματέα της Περιφέρειας σε θέματα Υπηρεσιών του Υπουργείου Οικονομικών, μεταφέρονται από 1.9.1997 στον Υπουργό Οικονομικών.

7. Τον ν. 3220/2004, «Μέτρα αναπτυξιακής και κοινωνικής πολιτικής-αντικειμενοποίηση του φορολογικού ελέγχου κ.α διατάξεις» (ΦΕΚ 15/Α/28.12.2004).

8. Τη με υπ' αριθμ. 1030067/296/Α006/7.4.2004, εγκύκλιο, της Δ/νσης Οργάνωσης του Υπουργείου Οικονομίας και Οικονομικών

9. Την υπ αριθμ. 42362/Υ252/28.9.2007 (ΦΕΚ Β'1948) κοινή απόφαση του Πρωθυπουργού και του Υπουργού Οικονομίας και Οικονομικών, οι οποίες αφορούν αρμοδιότητες, που μεταβιβάζονται κατά των ανωτέρω, στους Υφυπουργούς Οικονομίας και Οικονομικών.

10. Την από 7.6.2007 έκθεση της επιτροπής καθορισμού των ορίων αιγιαλού, παραλίας, στην περιοχή «Αλυκή», νήσου Κύθνου και το από Μάρτιο του 2007 κτηματολογικό, υψομετρικό, τοπογραφικό διάγραμμα, εξαρτημένο από το κρατικό δίκτυο, (HATT), κλίμακας 1:500, το οποίο συντάχθηκε από τον Αγρονόμο Τοπογράφο Μηχανικό Ελευθέριο Τσαβλίρη, σε μία πινακίδα, ελέγχθηκε για την ακρίβεια της αποτύπωσης στις 7.6.2007 από τον Θεόδωρο Κιουπίδη, Τεχνολόγο Τοπογράφο Μηχανικό της Κτηματικής Υπηρεσίας Ν. Κυκλάδων και θεωρήθηκε την

ίδια ημερομηνία, από τον Στέλιο Σεζένια, Προϊστάμενο της Κτηματικής Υπηρεσίας Ν. Κυκλάδων.

11. Το με υπ' αριθμ. 544.5/223/08/3.3.2008 έγγραφο του Γενικού Επιτελείου Ναυτικού, αποφασίζουμε:

Επικυρώνουμε την από 7.6.2007 έκθεση της κατά το άρθρο 3 του ν. 2971/2001 αρμόδιας επιτροπής για τον καθορισμό των ορίων αιγιαλού και παραλίας στη θέση «Αλυκή», νήσου Κύθνου καθώς επίσης και το από Μάρτιο του 2007 κτηματολογικό, υψομετρικό τοπογραφικό διάγραμμα, εξαρτημένο από το κρατικό δίκτυο (HATT) κλίμακας 1:500, το οποίο συντάχθηκε από τον Αγρονόμο Τοπογράφο Μηχανικό Ελευθέριο Τσαβλίρη, σε μία πινακίδα, ελέγχθηκε ως προς την ακρίβεια της αποτύπωσης στις 7.6.2007, από το Θεόδωρο Κιουπίδη, Τεχνολόγο Τοπογράφο Μηχανικό της Κτηματικής Υπηρεσίας Ν. Κυκλάδων και θεωρήθηκε την ίδια ημερομηνία από τον Στέλιο Σεζένια, Προϊστάμενο της Κτηματικής Υπηρεσίας Ν. Κυκλάδων.

Στο τοπογραφικό αυτό διάγραμμα καθορίστηκε

α) Η οριογραμμή του αιγιαλού με κόκκινη συνεχή πολυγωνική γραμμή και στοιχεία 1=28, 2, 3,17, 18, 19=1.

β) Η οριογραμμή της παραλίας με κίτρινη συνεχή πολυγωνική γραμμή και με στοιχεία 1'=28', 2', 3',17', 18', 19=1'.

Αποφαινόμεστε, ότι υφίσταται παλαιός αιγιαλός, ο οποίος καθορίζεται επί του ανωτέρω τοπογραφικού διαγράμματος με μπλε συνεχή πολυγωνική γραμμή και με στοιχεία 1''=7, 2'', 3'', 4'', 5'', 6'', 7''=11.

Η ζώνη παραλίας έχει πλάτος 10 μ. διότι διαφορετικά δεν εξυπηρετούνται οι σκοποί του άρθρου 1 παρ. 2 του ν. 2971/2001.

Δεν εξαιρούνται τα κτίσματα (τμήμα ξερολιθιάς), που βρίσκονται στη ζώνη παραλίας.

Η απόφαση με την έκθεση της επιτροπής και το τοπογραφικό διάγραμμα να δημοσιευθούν στην Εφημερίδα της Κυβερνήσεως.

Ερμούπολη, 17 Νοεμβρίου 2008

Ο Γενικός Γραμματέας Περιφέρειας
ΧΑΡΑΛΑΜΠΟΣ ΚΟΚΚΙΝΟΣ

ΕΚΘΕΣΗ

ΕΠΙΤΡΟΠΗΣ ΚΑΘΟΡΙΣΜΟΥ ΤΩΝ ΟΡΙΩΝ ΤΟΥ
ΑΙΓΙΑΛΟΥ (άρθρο 3 ν. 2971/19.12.2001)

Για τον καθορισμό των ορίων του αιγιαλού που γίνεται για πρώτη φορά στη θέση «ΑΛΥΚΗ», Ν. ΚΥΘΝΟΥ.

Στην Κύθνο, σήμερα 7.6.2007, οι υπογεγραμμένοι:

1. ΣΤΕΛΙΟΣ ΣΕΖΕΝΙΑΣ, προϊστάμενος της Κτηματικής Υπηρεσίας του Νομού Κυκλάδων, ως Πρόεδρος.

2. ΘΕΟΔΩΡΟΣ ΚΙΟΥΠΙΔΗΣ, Τεχνολόγος Τοπογράφος Μηχανικός της Κτηματικής Υπηρεσίας Ν. Κυκλάδων ως Μέλος.

3. ΓΕΩΡΓΙΟΣ ΦΟΡΑΣ, Λιμενάρχης Κύθνου, ως μέλος Γραμματέας της επιτροπής είναι η Αγγελική Ψιλλοπούλου, υπάλληλος της Κτηματικής Υπηρεσίας Ν. Κυκλάδων.

Τα μέλη της Επιτροπής:

3. Διευθυντής της Διεύθυνσης Πολεοδομίας Νομαρχιακής Αυτοδιοίκησης Ν. Κυκλάδων και

4. Διευθυντής Χωροταξίας και Περιβάλλοντος της Γενικής Γραμματείας Περιφέρειας Ν. Κυκλάδων αν και προσκλήθηκαν με την με υπ' αριθμ. οικ. 1165/4.6.2007

πρόσκληση του προέδρου, δεν παρευρέθησαν, αποτελούντες την επιτροπή καθορισμού των ορίων του αιγιαλού δυνάμει του άρθρου 3 του ν. 2971/19.12.2001, σε συνδυασμό με την 6806/2007 απόφαση του Γενικού Γραμματέα Περιφέρειας Νοτίου Αιγαίου, μεταβήκαμε επί τόπου στην προαναφερθείσα περιοχή και

Λαβόντες υπ' όψη

1. Την από 20.4.2007 αίτηση καθορισμού του Τσαβλίου Ελευθερίου των ορίων του αιγιαλού στην εν λόγω θέση.

2. Το τοπογραφικό, υψομετρικό και κτηματολογικό διάγραμμα, εξαρτημένο από το κρατικό δίκτυο (HATT), το οποίο συντάχθηκε τον Μάρτιο του 2007, από τον Ελευθέριο Τσαβλίρη, Αγρονόμο Τοπογράφο Μηχ/κό σε μία πινακίδα σε κλίμακα 1:500, το οποίο ελέγχθηκε επιτόπου για την ακρίβεια της αποτύπωσης την 7.6.2007 από τον Θεόδωρο Κιουπιδή, Τεχνολόγο Τοπογράφο Μηχ/κό της Κτηματικής Υπηρεσίας Ν. Κυκλάδων και θεωρήθηκε την ίδια ημερομηνία από τον Στέλιο Σεζένια, προϊστάμενο της Κτηματικής Υπηρεσίας Ν. Κυκλάδων.

3. Τις διατάξεις του ν. 2971/2001 «Αιγιαλός, παραλία και άλλες διατάξεις» όπως αυτός ισχύει, και τον ν. 1337/1983 καθώς και την προς αυτόν σχετική Δικαστηριακή και Διοικητική Νομολογία.

4. Την από την επιτόπια μετάβαση σχηματισθείσα αντίληψη περί του πλάτους της βρεχόμενης ζώνης της ξηράς καθώς και τα στοιχεία που προβλέπονται από το άρθρο 9 του ν. 2971/2001 και ειδικότερα:

Τη μορφολογία του εδάφους

1. Πρόκειται για όρμο με απότομα βραχώδη πρανή. Στο मुखό του όρμου σχηματίζεται αμμώδης ακτή, η οποία σχηματίστηκε από την αποσάθρωση μητρικών πετρωμάτων και τα φερτά υλικά χειμάρρου, που εκβάλει εκεί.

2. Της ακτής συνέχονται εκτάσεις λοφώδεις-βουνώδεις, με ομαλές αλλά απότομες κλίσεις, εκτός σχεδίου, ημιβραχώδους μορφής.

3. Η βλάστηση της περιοχής είναι φυσική και αποτελείται από φρύγανα, κλπ.

4. Η περιοχή επηρεάζεται από ανέμους δυτικών διευθύνσεων και έχει μεγάλο ανάπτυγμα πελάγους.

5. Ο πυθμένας είναι μικτής μορφολογίας (και ανώμαλος).

6. Δεν υφίσταται κτηματολόγιο στην εν λόγω περιοχή.

7. Δεν υπάρχουν καταγεγραμμένα δημόσια κτήματα, που βρίσκονται σε άμεση γειτνίαση με την παράκτια ζώνη.

8. Στην περιοχή δεν υπάρχουν παράκτιοι φυσικοί πόροι.

9. Δεν υπάρχουν ευπαθή οικοσυστήματα και προστατευόμενες περιοχές.

10. Δεν υπάρχουν τεχνικές κατασκευές-επεμβάσεις στον αιγιαλό, αποφασίζουμε:

1. Καθορίζουμε επί του ανωτέρω τοπογραφικού διαγράμματος:

α) Την οριογραμμή του αιγιαλού με κόκκινη συνεχή πολυγωνική γραμμή και στοιχεία 1=28', 2', 3', 17', 18', 19'=1

β) Την οριογραμμή της παραλίας με κίτρινη συνεχή πολυγωνική γραμμή και στοιχεία Γ=28', 2', 3', 17', 18', 19' = 11.

Αποφαινόμαστε, ότι υφίσταται παλαιός αιγιαλός, ο οποίος καθορίζεται επί του ανωτέρω τοπογραφικού διαγράμματος με μπλε συνεχή πολυγωνική γραμμή και με στοιχεία 1'' = 7', 2'', 3'', 4'', 5'', 6'', 7'' = 11.


2. Η ζώνη παραλίας έχει πλάτος 10 μ. διότι διαφορετικά δεν εξυπηρετούνται οι σκοποί του άρθρου 1 παρ. 2 του ν.2971/2001.


3. Δεν εξαιρούνται τα κτίσματα (τμήμα ξερολιθιάς), που βρίσκονται στη ζώνη παραλίας.

Η Επιτροπή

Ο Πρόεδρος
ΣΤΕΛΙΟΣ ΣΕΖΕΝΙΑΣ

Τα Μέλη
ΘΕΟΔΩΡΟΣ ΚΙΟΥΠΙΔΗΣ
ΓΕΩΡΓΙΟΣ ΦΟΡΑΣ

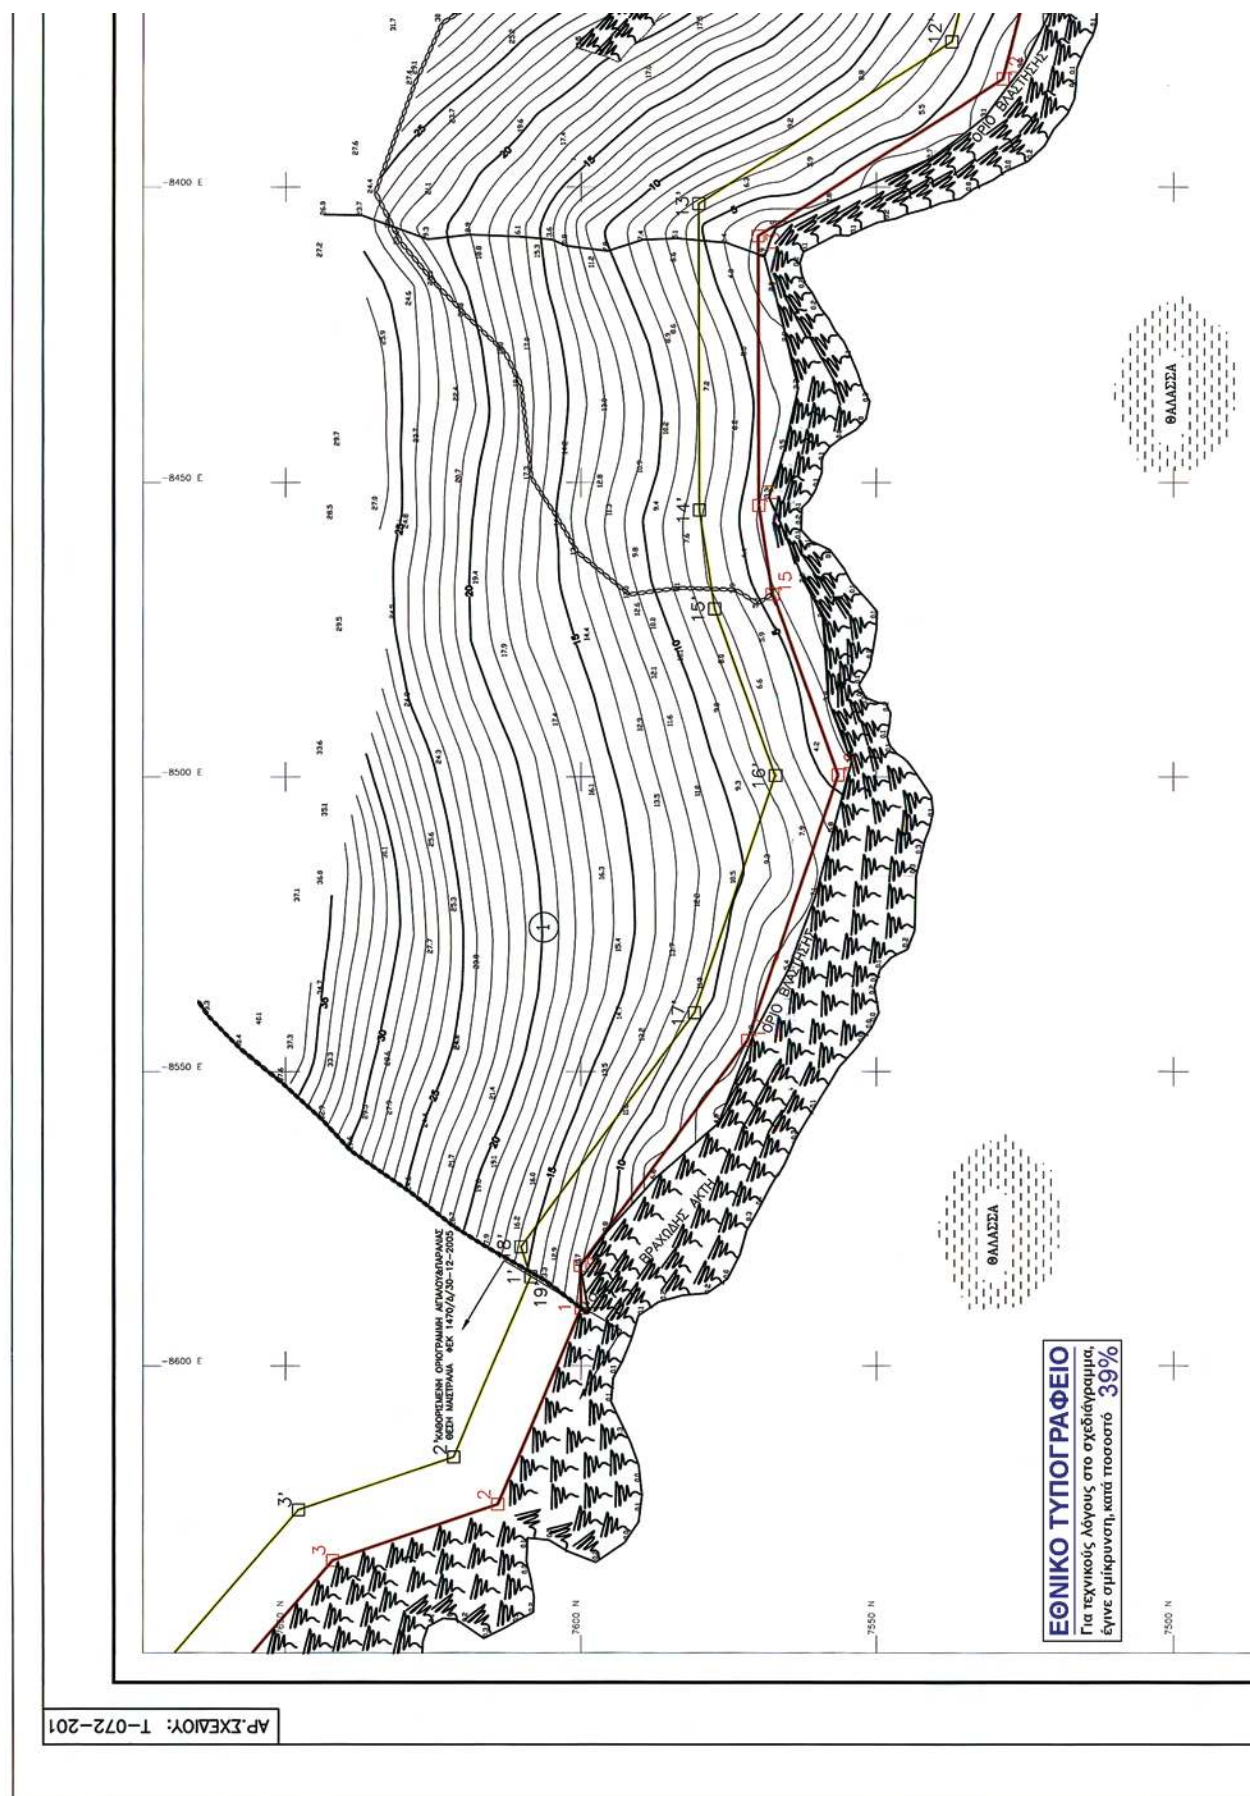

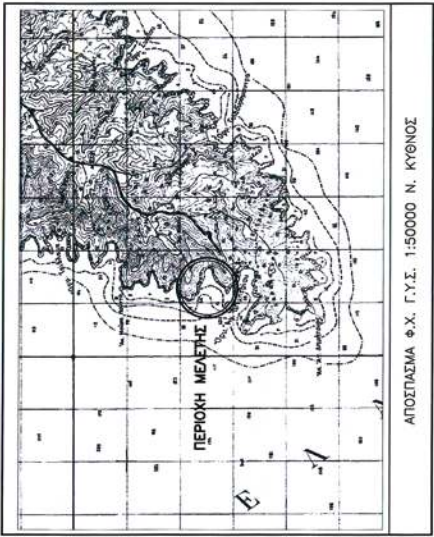


ΣΥΜΒΟΛΑ	
ΣΤΑΣΗ ΑΠΟΤΥΠΩΣΗΣ	ΑΙΜΟΣ
ΠΟΡΕΥΣΗ/ΠΥΡΗΝΙΣ ΜΕ ΒΑΘΟΣ/ΥΨΟΣ 5m	ΒΡΑΧΙΑ
ΟΡΟΓΡΑΦΙΚΗ ΑΓΓΑΛΟΥ	ΤΟΧΟΣ ΑΠΟ ΠΕΤΡΕΣ
ΟΡΟΓΡΑΦΙΚΗ ΠΑΡΑΛΛΕΛΗ	ΦΡΑΚΤΗΣ ΙΣΟΚΤΗΝΙΑΣ (ΣΥΜΑΤΟΓΡΑΦΙΑ)
ΚΤΗΡΙΟ - ΚΤΙΣΜΑ	ΦΥΣΙΚΟ ΠΡΑΝΟΣ
ΚΟΙΛΙΑ ΕΝΕΡΓΕΙΟΥ ΔΙΚΤΥΟΥ Δ.Ε.Η.	ΡΕΥΜΑ
ΚΟΙΛΙΑ ΕΝΕΡΓΕΙΟΥ ΔΙΚΤΥΟΥ Ο.Τ.Ε.	ΘΑΛΙΝΟΣ - ΒΛΑΣΤΗΝ

ΚΤΗΜΑΤΟΓΡΑΦΙΚΟΣ ΠΙΝΑΚΑΣ ΦΕΡΟΜΕΝΩΝ ΙΔΙΟΚΤΗΤΩΝ	
Α/Α	ΟΝΟΜΑΤΕΠΩΝΥΜΟ
1	ΚΑΛΛΙΑΣ ΔΗΜΗΤΡΙΟΣ
2	ΣΠΑΝΟΥΔΑΚΗ ΜΑΥΡΟΜΑΤΗ ΖΩΓΡΑ
3	ΚΡΕΒΑΤΑΣ ΚΩΝΣΤΑΝΤΙΝΟΣ
4	ΚΑΛΛΙΑΣ ΔΗΜΗΤΡΙΟΣ

ΥΠΟΜΝΗΜΑ ΕΠΙΤΡΟΠΗΣ


1. Το παρόν τοπογραφικό διάγραμμα συντάχθηκε την από 07/08/2007 έκθεση επιτροπής καθαρών ορίων αγρού (άρθρο 3 Ν.237/19-12-01).
2.
 - κόκκινη γραμμή οριογραμμή αγρού.
 - κίτρινη γραμμή οριογραμμή παροχών.
 - μπλε γραμμή οριογραμμή τοιαύτου αγρού.

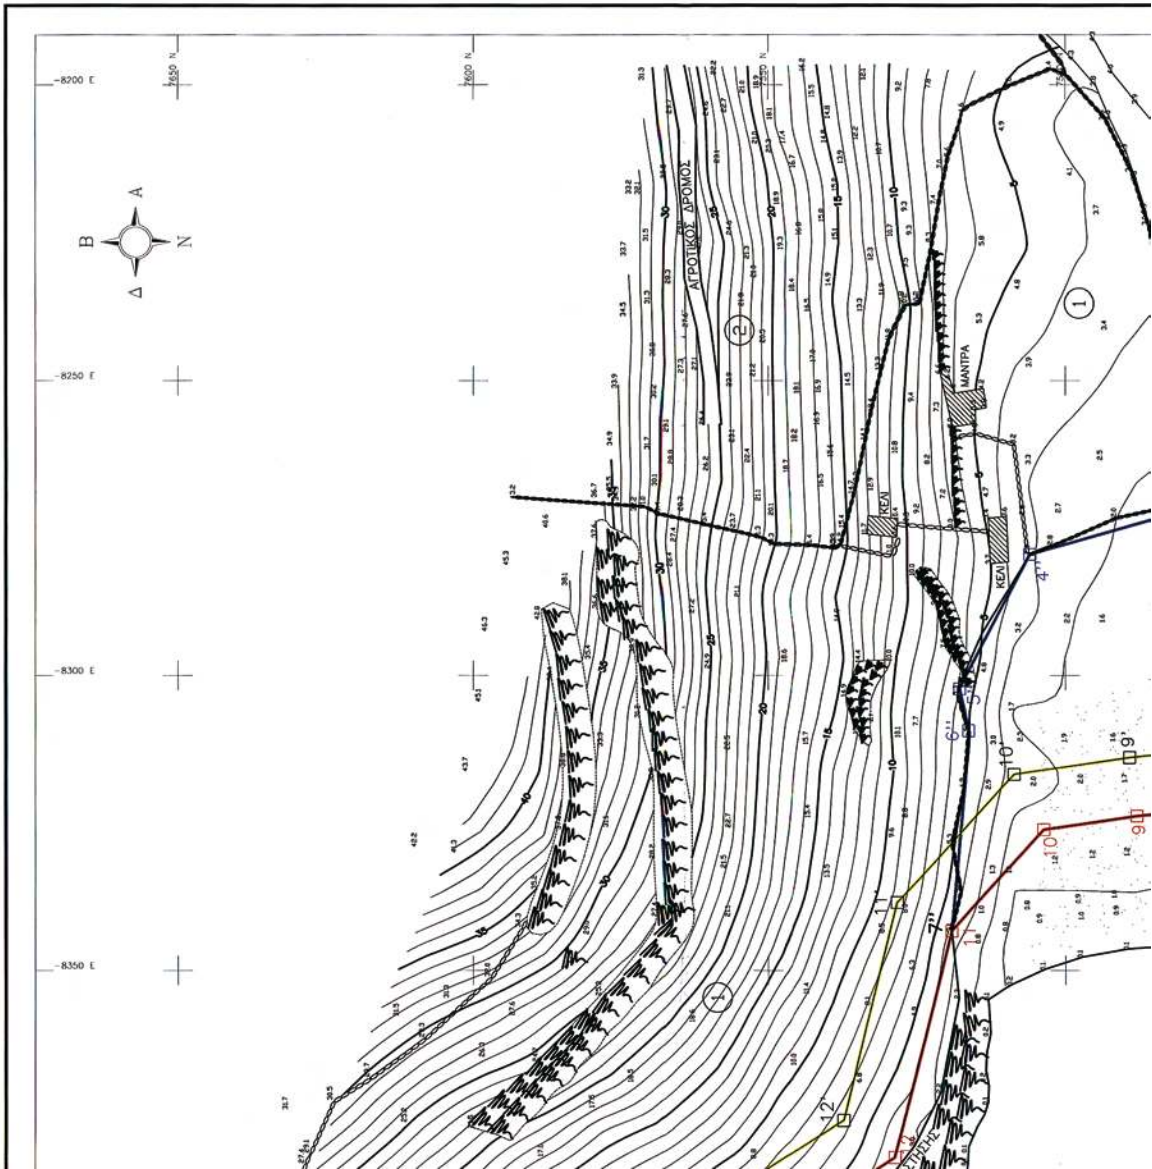

ΟΡΙΟΓΡΑΜΜΗ ΠΑΛΑΙΟΥ ΑΙΓΙΛΑΟΥ		
ΚΟΡΥΦΗ	X (m)	Y (m)
1 ^η =7	-8324.93	7440.93
2 ^η	-8291.01	7460.73
3 ^η	-8272.34	7480.89
4 ^η	-8279.43	7505.97
5 ^η	-8302.27	7517.99
6 ^η	-8311.31	7514.33
7 ^η =11	-8345.35	7519.24

ΟΡΙΟΓΡΑΜΜΗ ΠΑΡΑΛΙΑΣ		
ΚΟΡΥΦΗ	X (m)	Y (m)
1 ^η =28 ^α	-8416.54	7360.53
2 ^η	-8415.57	7360.53
3 ^η	-8423.40	7370.72
4 ^η	-8367.95	7385.08
5 ^η	-8348.00	7400.96
6 ^η	-8326.95	7419.04
7 ^η	-8311.07	7451.77
8 ^η	-8313.94	7489.11
9 ^η	-8316.78	7508.61
10 ^η	-8338.49	7528.34
11 ^η	-8375.42	7537.48
12 ^η	-8404.66	7547.94
13 ^η	-8454.66	7579.94
14 ^η	-8471.42	7577.38
15 ^η	-8499.78	7567.17
16 ^η	-8540.00	7580.79
17 ^η	-8559.62	7610.20
18 ^η	-8584.84	7608.56
19 ^η =1 ^η		

ΟΡΙΟΓΡΑΜΜΗ ΑΙΓΙΛΑΟΥ		
ΚΟΡΥΦΗ	X (m)	Y (m)
1=28	-8482.25	7368.53
2	-8426.15	7380.34
3	-8372.52	7394.23
4	-8354.37	7408.67
5	-8334.60	7425.65
6	-8321.16	7450.13
7	-8321.16	7450.13
8	-8323.86	7487.97
9	-8326.16	7503.62
10	-8343.35	7519.24
11	-8381.68	7528.34
12	-8404.66	7547.94
13	-8454.66	7579.94
14	-8471.42	7577.38
15	-8499.78	7567.17
16	-8540.00	7580.79
17	-8559.62	7610.20
18	-8584.84	7608.56
19=1		

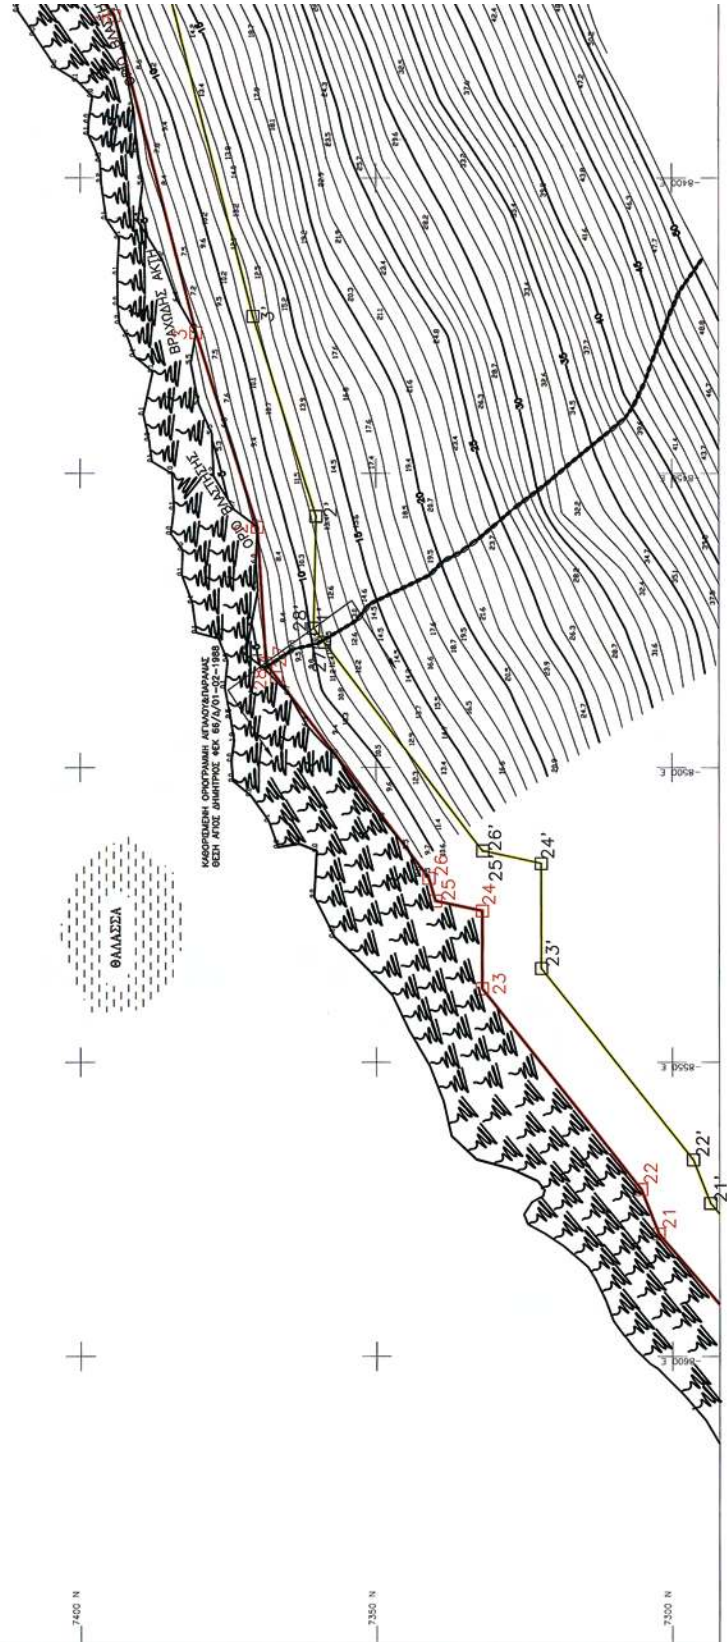



ΣΕΞΕΝΙΑΣ ΣΤ.
ΠΡΟΙΣΤΑΜΕΝΟΣ
ΚΤΗΜΑΤΙΚΗΣ ΥΠΗΡ.
ΚΥΚΛΑΔΩΝ

 ΕΠΙΧΕΙΡΗΣΗ	ΜΠΟΥΤΣΗΣ 79-51, 18337 ΠΕΡΑΙΑ ΤΗΛ: 210 4169.583, FAX: 210 4165.183 E-mail: central@aski.gr - URL: http://www.aski.gr/	ΤΙΤΛΟΣ ΣΧΕΔΙΟΥ	ΤΟΠΟΓΡΑΦΙΚΟ ΔΙΑΓΡΑΜΜΑ	ΕΠΙΜΟΡΦΩΣΗ ΕΜΜΑΝΟΥΗΛ ΚΩΝΣΤΑΝΤΙΝΑΚΗΣ	ΠΕΡΙΟΧΗ ΑΥΚΗ - ΚΥΘΝΟΥ	ΣΥΝΤΑΞΗ ΕΛΛΗΝΟΕΠΙΣΤ. Ο. ΤΣΑΛΑΒΗΣ ΔΙΠΛ. ΑΡΧΙΤ. - ΔΙΠΛ. ΟΙΚΟΝΟΜ. ΓΕΩΓΡΑΦΙΚΟ ΕΘΝΙΚΟ ΜΕΤΣΟΒ. ΠΟΛΥΤΕΧΝΕΙΟΝ ΔΕΛΦΙΝΑ 97-701 - ΔΟΥ. Γ. ΠΕΡΑΙΑ ΔΟΥΛ. ΤΗΛ. 210 772.0303 - FAX 210 4165.93	ΗΜΕΡΟΜΗΝΙΑ ΜΑΡΤΙΟΣ 2007
	ΚΑΜΑΚΑ 1:500						
 ΕΠΙΧΕΙΡΗΣΗ	ΜΠΟΥΤΣΗΣ 79-51, 18337 ΠΕΡΑΙΑ ΤΗΛ: 210 4169.583, FAX: 210 4165.183 E-mail: central@aski.gr - URL: http://www.aski.gr/	ΤΙΤΛΟΣ ΣΧΕΔΙΟΥ	ΤΟΠΟΓΡΑΦΙΚΟ ΔΙΑΓΡΑΜΜΑ	ΕΠΙΜΟΡΦΩΣΗ ΕΜΜΑΝΟΥΗΛ ΚΩΝΣΤΑΝΤΙΝΑΚΗΣ	ΠΕΡΙΟΧΗ ΑΥΚΗ - ΚΥΘΝΟΥ	ΣΥΝΤΑΞΗ ΕΛΛΗΝΟΕΠΙΣΤ. Ο. ΤΣΑΛΑΒΗΣ ΔΙΠΛ. ΑΡΧΙΤ. - ΔΙΠΛ. ΟΙΚ	