



ΕΦΗΜΕΡΙΣ ΤΗΣ ΚΥΒΕΡΝΗΣΕΩΣ

ΤΗΣ ΕΛΛΗΝΙΚΗΣ ΔΗΜΟΚΡΑΤΙΑΣ

ΤΕΥΧΟΣ ΤΕΤΑΡΤΟ

Αρ. Φύλλου 599

28 Νοεμβρίου 2013

ΠΕΡΙΕΧΟΜΕΝΑ

ΑΠΟΦΑΣΕΙΣ

- Καθορισμός χρήσης γης, στο αγρόκτημα Κάτω Λακκοβίκια Δήμου Παγγαίου Περιφερειακής Ενότητας Καβάλας, στο με στοιχεία Α-Β-Γ-Δ-Ε-Ζ-Η-Θ-Ι-Κ-Α τμήμα των υπ' αριθ. 2046^α και 2047 κοινόχρηστων τεμαχίων, εμβαδού 18.765,80 τ.μ., ως χώρο εγκαταστάσεων επεξεργασίας λυμάτων. 1
- Κήρυξη ως αναδασωτέας έκτασης δημόσιου δάσους με εμβαδόν «έξι χιλιάδες επτακόσια επτά τετραγωνικά μέτρα και εβδομήντα δύο εκατοστά του τετραγωνικού μέτρου» (Ε = 6577,72 τ.μ.) στη θέση «Τρυπητή» της Τοπικής Κοινότητας Ν. Ρόδων του Δήμου Αριστοτέλη, Ν. Χαλκιδικής. 2
- Επικύρωση καθορισμού οριογραμμών τμήματος του υδατορέματος «Κάτω Πιτσά» στον Αυτοκινητόδρομο Κορίνθου - Πατρών (Χ.Θ. 42 + 255,13) στο Δήμο Ξυλοκάστρου - Ευρωστίνης της Περιφερειακής Ενότητας Κορινθίας. 3

ΑΠΟΦΑΣΕΙΣ

- Αριθμ. 2329 (1)
Καθορισμός χρήσης γης, στο αγρόκτημα Κάτω Λακκοβίκια Δήμου Παγγαίου Περιφερειακής Ενότητας Καβάλας, στο με στοιχεία Α-Β-Γ-Δ-Ε-Ζ-Η-Θ-Ι-Κ-Α τμήμα των υπ' αριθ. 2046^α και 2047 κοινόχρηστων τεμαχίων, εμβαδού 18.765,80 τ.μ., ως χώρο εγκαταστάσεων επεξεργασίας λυμάτων.

Ο ΓΕΝΙΚΟΣ ΓΡΑΜΜΑΤΕΑΣ
ΑΠΟΚΕΝΤΡΩΜΕΝΗΣ ΔΙΟΙΚΗΣΗΣ
ΜΑΚΕΔΟΝΙΑΣ - ΘΡΑΚΗΣ

Έχοντας υπόψη:

1. Το Ν. 3852/2010 (ΦΕΚ 87/Α'/7-6-2010) «Νέα Αρχιτεκτονική της Αυτοδιοίκησης και της Αποκεντρωμένης Διοίκησης - Πρόγραμμα Καλλικράτης».
2. Το Ν. 2503/1997 «Διοίκηση, οργάνωση, στελέχωση της Περιφέρειας, ρύθμιση θεμάτων για την τοπική αυτοδιοίκηση και άλλες διατάξεις».
3. Το Π.Δ. 142/2010 (ΦΕΚ 235/Α'/27-12-2010) «Οργανισμός Αποκεντρωμένης Διοίκησης Μακεδονίας - Θράκης».

4. Το Ν. 3861/2010 (ΦΕΚ 112/Α'/13-7-2010) «Πρόγραμμα Διαύγεια».

5. Το Ν. 1512/1985 (ΦΕΚ 4/Α') «Τροποποίηση και συμπλήρωση πολεοδομικών διατάξεων κλπ» και ειδικά το άρθρο 3, «καθορισμός χρήσεων παραχωρημένων δημόσιων εκτάσεων».

6. Την εγκύκλιο 6/2011 του Υ.Π.Ε.Κ.Α., Ν. 3852/2010 «Νέα Αρχιτεκτονική της Αυτοδιοίκησης και της Αποκεντρωμένης Διοίκησης - πρόγραμμα Καλλικράτης.....».

7. Την υπ' αριθ. οικ. 707/2011 (ΦΕΚ 130/Β'/9-2-2011) απόφαση του Γενικού Γραμματέα Αποκεντρωμένης Διοίκησης Μ.Θ. «Εξουσιοδότηση προς υπογραφή "Με εντολή Γενικού Γραμματέα" αποφάσεων, εγγράφων...».

8. Το Ν. 4061/2012 (ΦΕΚ 66/Α'/22-03-2012) «Διαχείριση και προστασία ακινήτων Υπουργείου Αγροτικής Ανάπτυξης και Τροφίμων - Ρύθμιση εμπραγμάτων δικαιωμάτων και λοιπές διατάξεις».

9. Την με αριθ. πρωτ. 1204/51539/02-05-2012 Εγκύκλιο του Υπουργείου Αγροτικής Ανάπτυξης και Τροφίμων, με θέμα: «Οδηγίες για την εφαρμογή του νόμου 4061/2012».

10. Την με αριθ. πρωτ. 43518/06-09-2012 Κοινή Εγκύκλιο του Υπουργείου Περιβάλλοντος και Κλιματικής Αλλαγής και του Υπουργείου Αγροτικής Ανάπτυξης και Τροφίμων με θέμα: Καθορισμός χρήσεων γης - Έκδοση οικοδομικών αδειών.

11. Τα με αριθ. πρωτ. 2547/98656/24-9-2012, 3152/122515/7-1-2013 και 3346/130271/15-01-2013 έγγραφα της Δ/σης Πολιτικής Γης του Υπουργείου Αγροτικής Ανάπτυξης και Τροφίμων σύμφωνα με τα οποία προκειμένου να παραχωρηθούν στο Δήμο Παγγαίου δύο (2) κοινόχρηστες εκτάσεις, απαραίτητος είναι ο καθορισμός χρήσης γης. Με το τελευταίο έγγραφο ο Δήμος Παγγαίου αιτείται την παραχώρηση ενός τεμαχίου στο αγρόκτημα Κάτω Λακκοβίκια, στο με στοιχεία ΑΒΓΔΕΖΗΘΙΚΑ τμήμα από των υπ' αριθ. 2046^α και 2047 κοινόχρηστων τεμαχίων, εμβαδού 18.765,80 τ.μ. με σκοπό την εγκατάσταση επεξεργασίας λυμάτων.

12. Το με αριθ. πρωτ. 2153/10-06-2013 έγγραφο της ΙΗ' Εφορείας Προϊστορικών και Κλασικών Αρχαιοτήτων σύμφωνα με το οποίο εγκρίνουν την δωρεάν παραχώρηση κατά χρήση στο Δήμο Παγγαίου.

13. Το με αριθ. πρωτ. 324/26-03-2013 έγγραφο της 12^{ης} Εφορείας Βυζαντινών Αρχαιοτήτων με το οποίο ενημερώνει ότι η εν λόγω έκταση βρίσκεται εντός κηρυγμένου

αρχαιολογικού χώρου και φορέας προστασίας είναι η ΙΗ΄ Εφορεία Προϊστορικών Αρχαιοτήτων.

14. Το με αριθ. πρωτ. 1728/30-01-2013 έγγραφο του Δασαρχείου Δράμας με το οποίο μας κοινοποιεί το με αριθ. πρωτ. 670/18-01-2013 έγγραφό τους προς το ΥΠ.Α.Α. και Τ. σύμφωνα με το οποίο, η εν λόγω έκταση με στοιχεία ΑΒΓΔΕΖΗΘΙΚΑ και εμβαδού 18.765,80τ.μ., όπως αποτυπώνεται στο με ημερομηνία 13-11-2012 τοπογραφικό διάγραμμα του Αγρονόμου Τοπογράφου Μηχανικού Κοσμά Μάντη, ανήκει εντός ευρείας έκτασης για την οποία εκδόθηκαν οι υπ' αριθ. 9125/303/11-09-2008 και 6141/26-04-2011 Πράξεις Χαρακτηρισμού του Δασάρχη Καβάλας, οι οποίες έχουν τελεσιδικήσει και σύμφωνα με τις οποίες η έκταση έχει χαρακτηριστεί ως μη δασική και δεν έχουν εφαρμογή οι προστατευτικές διατάξεις της Δασικής Νομοθεσίας.

15. Το με αριθ. πρωτ. 54/23-01-2013 έγγραφο της Υπηρεσίας Δόμησης του Δήμου Παγγαίου με το οποίο ενημερώνει ότι για το εν λόγω τεμάχιο δεν υπάρχουν θεσμοθετημένες χρήσεις γης, και επιτρέπονται εγκαταστάσεις μέσης και υψηλής όχλησης διότι δεν εμπίπτει στην ζώνη των 500 μέτρων από το όριο του οικισμού της παραλίας Οφρυνίου.

16. Το με αριθ. πρωτ. 3145/29-01-2013 έγγραφο του Δήμου Παγγαίου με το οποίο μας αποστέλλει την υπ' αριθ. 582/2012 απόφαση Δημοτικού Συμβουλίου για την υποβολή αιτήματος παραχώρησης εκτάσεως και το με ημερομηνία 13-11-2012 τοπογραφικό διάγραμμα του συντάκτη Αγρονόμου Τοπογράφου Μηχανικού Κοσμά Μάντη όπου αποτυπώνεται η έκταση με στοιχεία ΑΒΓΔΕΖΗΘΙΚΑ, εμβαδού 18.765,80τ.μ., στο αγρόκτημα

Κάτω Λακκοβίκια Δήμου Παγγαίου Π.Ε. Καβάλας, που πρόκειται να παραχωρηθεί από το Υπουργείο Αγροτικής Ανάπτυξης και Τροφίμων στο Δήμο Παγγαίου.

17. Την με αριθ. πρωτ. 3934/22-10-2013 απόφαση Γενικού Γραμματέα Αποκεντρωμένης Διοίκησης Μακεδονίας - Θράκης (ΑΔΑ ΒΛΛΥΟΡΙΥ-ΑΒΠ) με θέμα Έγκριση Περιβαλλοντικών Όρων για το έργο «Εγκατάσταση Επεξεργασίας λυμάτων και Δικτύων αποχέτευσης ακαθάρτων Δημοτικής Ενότητας Ορφανού».

18. Το γεγονός ότι από τις κανονιστικές διατάξεις της απόφασης αυτής δεν προκαλείται δαπάνη σε βάρος του κρατικού προϋπολογισμού καθώς και του προϋπολογισμού του οικείου Ο.Τ.Α., αποφασίζουμε:

Καθορίζουμε τη χρήση γης, ως χώρο Εγκαταστάσεων Επεξεργασίας Λυμάτων από το Δήμο Παγγαίου στο αγρόκτημα Κάτω Λακκοβίκια, Συμπληρωματικής Διανομής έτους 1962, Περιφερειακής Ενότητας Καβάλας, στο με στοιχεία Α-Β-Γ-Δ-Ε-Ζ-Η-Θ-Ι-Κ-Α τμήμα των υπ' αριθ. 2046^α και 2047 κοινόχρηστων τεμαχίων, εμβαδού 18.765,80τ.μ., σύμφωνα με το με ημερομηνία 13-11-2013 τοπογραφικό διάγραμμα του συντάκτη Αγρονόμου Τοπογράφου Μηχανικού Κοσμά Μάντη που συνοδεύει την παρούσα απόφαση.

Η παρούσα εκδίδεται σύμφωνα με το νόμο 1512/1985 και αφορά αποκλειστικά τον προσδιορισμό της χρήσης γης του συγκεκριμένου αγροτεμαχίου.

Η απόφαση αυτή να δημοσιευθεί στην Εφημερίδα της Κυβερνήσεως.

Κομοτηνή, 7 Νοεμβρίου 2013

Ο Γενικός Γραμματέας Αποκεντρωμένης Διοίκησης
ΑΘΑΝΑΣΙΟΣ ΚΑΡΟΥΝΤΖΟΣ

Αριθμ. 20989

(2)

Κήρυξη ως αναδασωτέας έκτασης δημόσιου δάσους με εμβαδόν «έξι χιλιάδες επτακόσια επτά τετραγωνικά μέτρα και εβδομήντα δύο εκατοστά του τετραγωνικού μέτρου» (Ε = 6577,72 τ.μ.) στη θέση «Τρυπητή» της Τοπικής Κοινότητας Ν. Ρόδων του Δήμου Αριστοτέλη, Ν. Χαλκιδικής.

Ο ΓΕΝΙΚΟΣ ΓΡΑΜΜΑΤΕΑΣ
ΑΠΟΚΕΝΤΡΩΜΕΝΗΣ ΔΙΟΙΚΗΣΗΣ
ΜΑΚΕΔΟΝΙΑΣ - ΘΡΑΚΗΣ

Έχοντας υπόψη:

1. Τις διατάξεις του Ν. 3200/1955 «περί διοικητικής αποκέντρωσης» όπως τροποποιήθηκε και συμπληρώθηκε μεταγενέστερα.

2. Τις διατάξεις των άρθρων 24 § 1 και 117 § 3 του Συντάγματος της Χώρας.

3. Τις διατάξεις του Ν. 998/1979 «περί προστασίας των δασών και των δασικών εν γένει εκτάσεων της Χώρας» και ειδικότερα του άρθρου 38 παρ. 1 και του άρθρου 41 § 1 και § 3.

4. Τις διατάξεις του Ν. 3208/2003 «περί προστασίας των δασικών οικοσυστημάτων, κατάρτιση δασολογίου, ρύθμιση εμπραγμάτων δικαιωμάτων επί δασών και δασικών εν γένει εκτάσεων και άλλες διατάξεις».

5. Τις σχετικές με το αντικείμενο του θέματος με αριθμό πρωτ. 160417/1180/8-7-80 και 182447/3049/24-9-80 Εγκύκλιες Διαταγές του Υπουργείου Γεωργίας.

6. Τις διατάξεις του Ν. 3852/2010 για την «Νέα Αρχιτεκτονική της Αυτοδιοίκησης και της Αποκεντρωμένης Διοίκησης - Πρόγραμμα Καλλικράτης» σε συνδυασμό με τις διατάξεις του Π.Δ. 142/2010.

7. Τις διατάξεις του Ν. 3861/2010 «Ενίσχυση της διαφάνειας με την υποχρεωτική ανάρτηση νόμων και πράξεων των κυβερνητικών, διοικητικών και αυτοδιοικητικών οργάνων στο διαδίκτυο "Πρόγραμμα Διαύγεια" και άλλες διατάξεις».

8. Την με αριθμό πρωτ. 838/2002 απόφαση του Σ.Τ.Ε. καθώς και τις με αριθμό πρωτ. 105204/2793/31-7-2002, 87355/363/14-3-2007 κ.λπ. Εγκύκλιες Διαταγές Υπ. Αγρ. Αν. και Τροφίμων αναφορικά με το αντικείμενο του θέματος.

9. Την με αριθμό πρωτ. 10901/7206/30-9-1986 Εγκύκλια Διαταγή του Υπουργείου Γεωργίας σχετικά με την εσφαλμένη εγγραφή δασικού χαρακτήρα εκτάσεων στα κτηματολογικά στοιχεία αναδασμών.

10. Το άρθρο 47 Ν. 3900/2010 (ΦΕΚ 213/Α'/2010), το άρθρο 46 Π.Δ. 18/1989 (ΦΕΚ 8/9-1-1989/Α') καθώς και την υπ' αριθ. 221525/4195/21-9-2011 με ΑΔΑ: 4Α8Η0-ΙΔΩ Διαταγή Υ.Π.Ε.Κ.Α. «περί αρμοδιότητας εκδίκασης αιτήσεων ακύρωσης κατά των αποφάσεων κήρυξης αναδάσωσης στα πλαίσια της διαδικασίας των αρθρ. 38 και 41 Ν. 998/1979 και των αποφάσεων των Δευτεροβάθμιων Επιτροπών Επιλύσεως Δασικών Αμφισβητήσεων στα πλαίσια της διαδικασίας του αρθρ. 14 Ν. 998/1979».

11. Την με αριθμό πρωτ. 53844/10-06-2013 Ανάθεση άσκησης αρμοδιοτήτων σε οργανικές μονάδες της Αποκεντρωμένης Διοίκησης Μακεδονίας - Θράκης και παροχή εξουσιοδότησης υπογραφής πράξεων και εγγράφων «Με εντολή Γενικού Γραμματέα» στους προϊστάμενους

των οργανικών μονάδων της Αποκεντρωμένης Διοίκησης Μακεδονίας - Θράκης.

12. Την με αριθμό πρωτ. 20831/01-10-20013 πρόταση - αναφορά του Δασαρχείου Αρναίας σχετικά με την κήρυξη ως αναδασωτέες τις αναφορικά με το αντικείμενο του θέματος έκτασης η οποία καταστράφηκαν ολοσχερώς μετά από πυρκαγιά, σύμφωνα με τη συνημμένη σε αυτήν έκθεση αυτοψίας και φωτοερμηνείας του Δασολόγου Άγγελου Αυγολούπη, αποφασίζει:

Κηρύσσουμε ως αναδασωτέα έκταση δημόσιου δάσους με εμβαδόν «έξι χιλιάδες επτακόσια επτά τετραγωνικά μέτρα και εβδομήντα δύο εκατοστά του τετραγωνικού μέτρου» (Ε = 6577,72 τ.μ.) στη θέση «Τρυπητή» της Τοπικής Κοινότητας Ν. Ρόδων του Δήμου Αριστοτέλη, Ν. Χαλκιδικής, η οποία αποτελεί τμήματα του με αριθμό 577 κοινόχρηστου τεμαχίου οριστικής διανομής 1938 αγροκτήματος Ν. Ρόδων.

Η εν λόγω έκταση απεικονίζεται με έντονη πολυγωνική γραμμή και με σημεία κορυφών Α, Β, Γ, ..., Η, Θ, Α στο προσαρτημένο στην παρούσα απόφασή μας τοπογραφικό διάγραμμα κλίμακας 1:1000 σε σύστημα συντεταγμένων ΕΓΣΑ 87.

Η παραπάνω έκταση έχει όρια:

Βόρεια: Με αγροτικό δρόμο και με το υπόλοιπο τμήμα του με αριθμό 577 κοινόχρηστου τεμαχίου

Νότια: Με το υπόλοιπο τμήμα του με αριθμό 577 κοινόχρηστου τεμαχίου

Ανατολικά: Με το υπόλοιπο τμήμα του με αριθμό 577 κοινόχρηστου τεμαχίου

Δυτικά: Με αγροτικό δρόμο, με υποσταθμό της ΔΕΔ-ΔΗΕ και με το υπόλοιπο τμήμα του με αριθμό 577 κοινόχρηστου τεμαχίου.

Σκοποί της κήρυξης της ανωτέρω έκτασης ως αναδασωτέας είναι η διατήρηση του δασικού της χαρακτήρα, ο αποκλεισμός της διάθεσής της για άλλη χρήση και η αποκατάσταση της κατεστραμμένης δασικής βλάστησης, αποτελούμενη από πουρνάρια και παλιούρια με ποσοστό εδαφοκάλυψης 70%.

Κατά της παρούσας απόφασης επιτρέπεται υποβολή αίτησης ακύρωσης στο Τριμελές Διοικητικό Εφετείο Θεσσαλονίκης (άρθρο 47 Ν. 3900/2010, ΦΕΚ 213/Α'/2010), εντός προθεσμίας εξήντα (60) ημερών, αρχομένη από την επομένη της δημοσίευσής της (άρθρο 46 Π.Δ. 18/1989).

Επίσης, κατά της παρούσας απόφασης επιτρέπεται υποβολή στο αρμόδιο Δασαρχείο «αίτησης ανάκλησης της πράξης αναδάσωσης στην Α' Ε.Ε.Δ.Α. του άρθρου 10 Ν. 998/1979» σύμφωνα με τα οριζόμενα της υπ' αριθ. 97870/2248/7-5-2009 διαταγής του Υπ. Αγρ. Αν. και Τροφίμων «περί οδηγιών για εφαρμογή του άρθρου 36 του Ν. 3698/2008».

Με την απόφασή μας αυτή δεν προκαλείται δαπάνη σε βάρος του κρατικού προϋπολογισμού.

Η απόφαση αυτή να δημοσιευθεί στην Εφημερίδα της Κυβερνήσεως.

Θεσσαλονίκη, 7 Οκτωβρίου 2013

Ο Γενικός Γραμματέας Αποκεντρωμένης Διοίκησης
ΑΘΑΝΑΣΙΟΣ ΚΑΡΟΥΝΤΖΟΣ

Αριθμ. 54431/2364

(3)

Επικύρωση καθορισμού οριογραμμών τμήματος του υδατορέματος «Κάτω Πιτσά» στον Αυτοκινητόδρομο Κορίνθου - Πατρών (Χ.Θ. 42 + 255,13) στο Δήμο Ξυλοκάστρου - Ευρωστίνης της Περιφερειακής Ενότητας Κορινθίας.

Ο ΓΕΝΙΚΟΣ ΓΡΑΜΜΑΤΕΑΣ
ΑΠΟΚΕΝΤΡΩΜΕΝΗΣ ΔΙΟΙΚΗΣΗΣ
ΠΕΛΟΠΟΝΝΗΣΟΥ, ΔΥΤΙΚΗΣ ΕΛΛΑΔΑΣ ΚΑΙ ΙΟΝΙΟΥ

Έχοντας υπόψη τις ακόλουθες διατάξεις και λοιπά έγγραφα:

1. Τις διατάξεις των άρθρων 5, 6 και 8 του Ν. 3200/1955 «Περί Διοικητικής Αποκέντρωσης».

2. Τις διατάξεις του Ν. 2853/16-7-1922 «Περί υδραυλικών εν γένει έργων και αστυνομεύσεως των Δημοσίων Υδάτων», όπως αυτές τροποποιήθηκαν με τις αντίστοιχες του Ν.Δ. 10/29.12.1923 και κωδικοποιήθηκαν από τις διατάξεις του Π.Δ. 18/21.3.1924 (ΦΕΚ 61Α).

3. Τις διατάξεις της υπ' αριθμ. 3046/304/03-02-89 απόφασης του Αναπληρωτή Υπουργού Περιβάλλοντος, Χωροταξίας και Δημοσίων Έργων: «Κτιριοδομικός Κανονισμός» και ειδικότερα τις διατάξεις του άρθρου 6 αυτού σχετικά με τη δόμηση κοντά σε ρέματα, όπως ισχύει σήμερα.

4. Τις διατάξεις του Ν. 3010/25-4-2002 (Α' 91): «Εναρμόνιση του Ν. 1650/1986 με τις οδηγίες 97/11 ΕΕ και 96/61 ΕΕ» και ειδικότερα τις διατάξεις του άρθρου 5 αυτού: «Διαδικασία Οριοθέτησης και ρυθμίσεις θεμάτων για τα υδατορέματα».

5. Τις οικείες διατάξεις του Ν. 2508/1997 (ΦΕΚ 124Α/13.6.1997): «Βιώσιμη Οικιστική Ανάπτυξη των πόλεων και οικισμών της χώρας και άλλες διατάξεις».

6. Τις οικείες διατάξεις του Ν. 2690/1999 (ΦΕΚ 45Α/1999): «Κύρωση Κώδικα Διοικητικής Διαδικασίας και άλλες διατάξεις».

7. Τα οριζόμενα στην υπ' αριθμ. 19664/20.12.2001 απόφαση του Γενικού Γραμματέα Περιφέρειας Πελοποννήσου «περί Αρμοδιότητας Κρατικού Οργάνου».

8. Τις διατάξεις του Ν. 3852/2010 «Νέα Αρχιτεκτονική της Αυτοδιοίκησης και της Αποκεντρωμένης Διοίκησης - Πρόγραμμα Καλλικράτης (ΦΕΚ 87/Α/2010)».

9. Τις διατάξεις του Π.Δ. 139/2010 «Οργανισμός της Αποκεντρωμένης Διοίκησης Πελ/σου, Δυτικής Ελλάδας και Ιονίου (ΦΕΚ 232Α/2010)».

10. Την υπ' αριθμ. ΓΓ 15649/1522/1-3-11 (ΦΕΚ 491/Β/31-3-2011) «Μεταβίβαση δικαιώματος υπογραφής "Με εντολή Γενικού Γραμματέα" στον προϊστάμενο της Γενικής Δ/νσης και στους προϊσταμένους των Υπηρεσιών της Γενικής Δ/νσης Χωροταξικής και Περιβαλλοντικής Πολιτικής της

Αποκεντρωμένης Διοίκησης Πελοποννήσου, Δυτικής Ελλάδας και Ιονίου».

11. Την Τεχνική Έκθεση και το τοπογραφικό και υψομετρικό διάγραμμα κλίμακας 1:500, καθορισμού οριογραμμών τμήματος του υδατορέματος «Κάτω Πιτσά» στον Αυτοκινητόδρομο Κορίνθου - Πατρών (Χ.Θ. 42 + 255,13) στο Δήμο Ξυλοκάστρου - Ευρωστίνης της Περιφερειακής Ενότητας Κορινθίας, το οποίο συντάχθηκε τον Μάρτιο του 2010 από το Γραφείο Μελετών «ΔΗΜΗΤΡΙΟΣ ΣΩΤΗΡΟΠΟΥΛΟΣ & ΣΥΝΕΡΓΑΤΕΣ Α.Μ.Ε.» και ελέγχθηκε και θεωρήθηκε στις 18/6/2013 από τη Δ/νση Τεχνικών Έργων της Π.Ε. Κορινθίας της Περιφέρειας Πελοποννήσου.

12. Το γεγονός ότι ο Δήμος Ευρωστίνης δεν απάντησε στο υπ' αριθμ. 1735/2021 /1960/23-9-2010 έγγραφο της Δ/νσης Τεχνικών Έργων της Περιφερειακής Ενότητας Κορινθίας με το οποίο ζητήθηκε η γνωμοδότηση του σχετικά με την οριοθέτηση του ρέματος εντός της προθεσμίας των 30 ημερών.

13. Την με αριθμό 3536/20-9-2013 γνωμοδότηση - εισηγηση της Δ/νσης Τεχνικών Έργων της Π.Ε. Κορινθίας της Περιφέρειας Πελοποννήσου, σχετικά με τον καθορισμό οριογραμμών τμήματος του υδατορέματος «Κάτω Πιτσά» στον Αυτοκινητόδρομο Κορίνθου - Πατρών (Χ.Θ. 42 + 255,13) στο Δήμο Ξυλοκάστρου - Ευρωστίνης της Περιφερειακής Ενότητας Κορινθίας, αποφασίζουμε:

Την επικύρωση καθορισμού των οριογραμμών τμήματος του υδατορέματος «Κάτω Πιτσά» στον Αυτοκινητόδρομο Κορίνθου - Πατρών (Χ.Θ. 42 + 255,13) στο Δήμο Ξυλοκάστρου - Ευρωστίνης της Περιφερειακής Ενότητας Κορινθίας, οριζόμενων με τα σημεία Α01 έως Α05 (αριστερά) και Δ01 έως Δ04 (δεξιά) εκατέρωθεν της βαθειάς γραμμής του υδατορέματος, όπως φαίνεται στο τοπογραφικό και υψομετρικό διάγραμμα κλίμακας 1:500 το οποίο συντάχθηκε από το Γραφείο Μελετών «ΔΗΜΗΤΡΙΟΣ ΣΩΤΗΡΟΠΟΥΛΟΣ & ΣΥΝΕΡΓΑΤΕΣ Α.Μ.Ε.» σύμφωνα με την Τεχνική Έκθεση που το συνόδευε και ελέγχθηκε και θεωρήθηκε στις 18/6/2013 από τη Δ/νση Τεχνικών Έργων της Π.Ε. Κορινθίας της Περιφέρειας Πελοποννήσου.

Η απόφαση αυτή, μαζί με το συνημμένο τοπογραφικό και υψομετρικό διάγραμμα καθορισμού των οριογραμμών, να δημοσιευθούν στην Εφημερίδα της Κυβερνήσεως.


Τρίπολη, 26 Σεπτεμβρίου 2013

Με εντολή Γενικού Γραμματέα

Αποκεντρωμένης Διοίκησης

Ο Γενικός Διευθυντής

Χωροταξικής και Περιβαλλοντικής Πολιτικής
ΔΙΟΝΥΣΙΟΣ ΠΑΝΑΓΙΩΤΟΠΟΥΛΟΣ



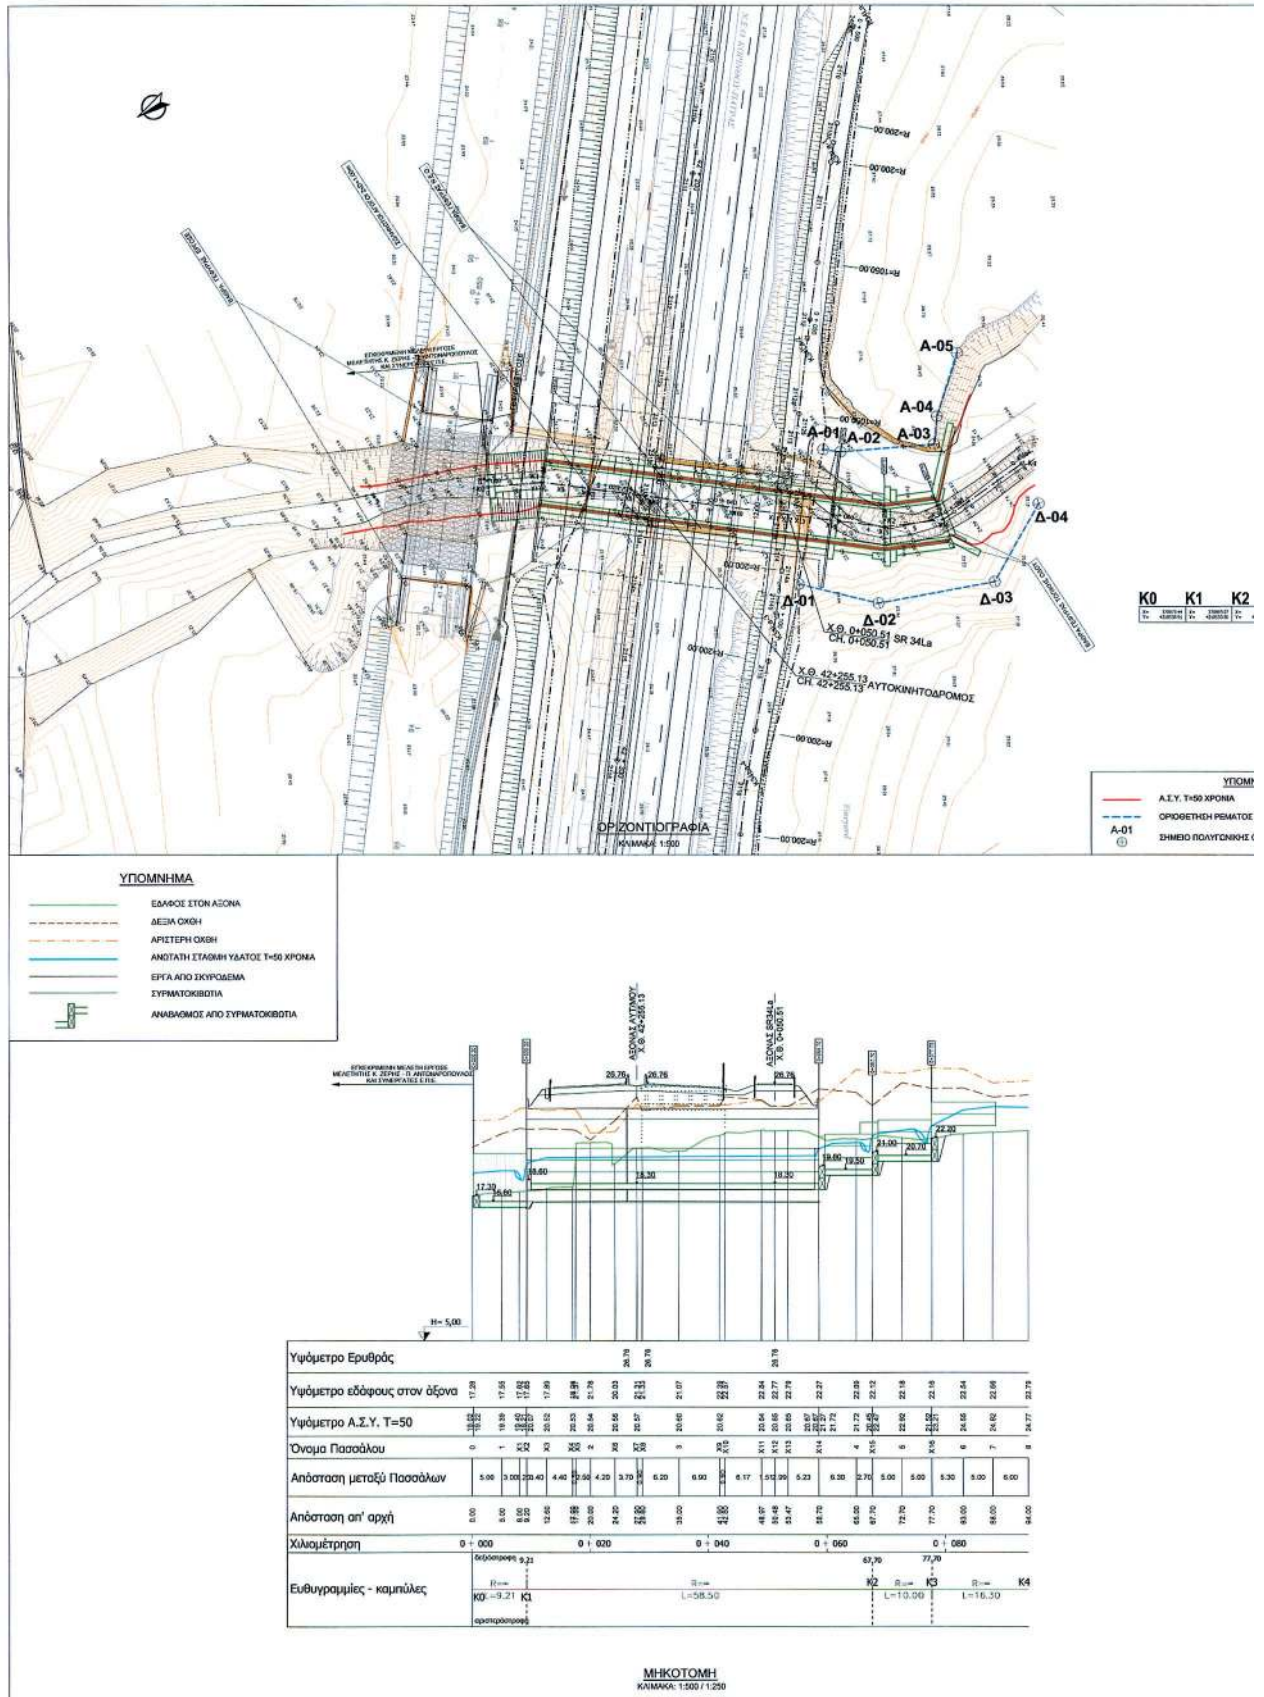


ΕΘΝΙΚΟ ΤΥΠΟΓΡΑΦΕΙΟ

Για τεχνικούς λόγους στο σχεδιάγραμμα, έγινε σμίκρυνση, κατά ποσοστό 39%

K2	K3	K4
0.000	0.000	0.000
0.000	0.000	0.000
0.000	0.000	0.000

ΥΠΟΜΝΗΜΑ
ΟΝΙΑ
ΡΕΜΑΤΟΣ
ΓΕΩΜΕΤΡΙΚΗΣ ΟΡΙΟΘΕΤΗΣΗΣ

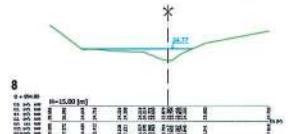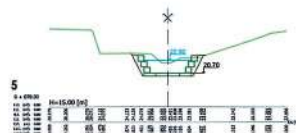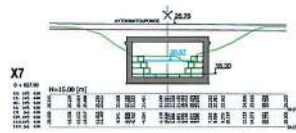

ΔΙΑΤΟΜΕΣ
ΚΑΛΩΣΑ: 1:500

ΥΠΟΜΝΗΜΑ

ΦΥΣΙΚΟ ΕΛΑΣΤΟΣ ΕΡΓΑ ΑΠΟ ΣΚΥΡΟΣΜΑ
ΑΝΟΙΓΜΑΤΑ ΣΤΑΘΜΩΝ ΥΔΑΤΟΣ ΣΥΡΜΑΤΟΚΙΒΩΤΙΑ


Η ΠΑΡΟΥΣΑ ΜΕΡΙΚΗ ΟΡΙΟΘΕΤΗΣΗ ΤΟΥ ΡΕΜΑΤΟΣ ΚΑΤΩ ΠΙΤΣΑ, ΣΤΗ ΘΕΣΗ ΑΝΑΝΤΗ ΓΕΦΥΡΩΣΗΣ ΤΟΥ ΑΥΤΟΚΙΝΗΤΟΔΡΟΜΟΥ ΚΟΡΙΝΘΟΣ - ΠΑΤΡΑ ΓΙΝΕΤΑΙ ΣΥΜΦΩΝΑ ΜΕ ΤΑ ΕΞΗΣ ΥΔΡΟΛΟΓΙΚΑ ΣΤΟΙΧΕΙΑ:
-ΕΜΒΛΑΔΟ ΛΕΚΑΝΗΣ: $A=3.842\text{km}^2$
-ΣΥΝΤΕΛΕΣΤΗΣ ΑΠΟΡΡΟΗΣ: $C=0.45$
-ΠΕΡΙΟΔΟΣ ΕΠΙΔΙΑΣΤΡΟΦΗΣ: $T=50\text{yrs}$
-ΧΡΟΝΟΣ ΣΥΡΡΟΗΣ: $t=35.30\text{min}$
-ΕΝΤΑΣΗ ΒΡΟΧΗΣ: $i=72.64\text{mm/h}$
-ΣΥΝΤΕΛΕΣΤΗΣ ΑΝΟΜΟΙΟΜΟΡΦΙΑΣ: $\phi=1.00$
-ΠΑΡΟΧΗ ΣΧΕΔΙΑΣΜΟΥ ΕΡΓΩΝ ΚΑΙ ΟΡΙΟΘΕΤΗΣΗΣ: $Q=35.00\text{m}^3/\text{sec}$
ΥΔΡΑΥΛΙΚΑ ΣΤΟΙΧΕΙΑ:
-ΣΥΝΤΕΛΕΣΤΗΣ ΤΡΑΧΥΤΗΤΑΣ: $K=30.00$ (ΦΥΣΙΚΗ ΚΟΙΤΗ)
 $K=40.00$ (ΣΥΡΜΑΤΟΚΙΒΩΤΙΑ)
ΑΠΟ ΤΟΝ ΥΔΡΑΥΛΙΚΟ ΕΛΕΓΧΟ ΠΡΟΚΥΠΤΕΙ ΟΤΙ Η ΥΦΙΣΤΑΜΕΝΗ ΚΟΙΤΗ ΕΙΝΑΙ ΥΔΡΑΥΛΙΚΑ ΕΠΑΡΚΗΣ

ΠΙΝΑΚΑΣ ΣΥΝΤΕΤΑΓΜΕΝΩΝ ΟΡΙΟΘΕΤΗΣΗΣ (ΕΓΣΑ 87)

ΑΡΙΣΤΕΡΗ ΟΧΘΗ			ΔΕΞΙΑ ΟΧΘΗ		
ΚΟΡΥΦΗ	X	Y	ΚΟΡΥΦΗ	X	Y
A-01	370847.52	4218507.95	Δ-01	370830.82	4218523.89
A-02	370845.57	4218505.70	Δ-02	370820.71	4218514.41
A-03	370837.99	4218491.83	Δ-03	370813.00	4218495.05
A-04	370841.72	4218488.78	Δ-04	370819.96	4218482.57
A-05	370848.83	4218480.08			

ΕΛΛΗΝΙΚΗ ΔΗΜΟΚΡΑΤΙΑ HELLENIC REPUBLIC

ΑΥΤΟΚΙΝΗΤΟΔΡΟΜΟΣ ΕΛΕΥΣΙΝΑ - ΚΟΡΙΝΘΟΣ -
ΠΑΤΡΑ - ΠΥΡΓΟΣ - ΤΣΑΚΩΝΑ
ELEFSINA - KORINTHOS - PATRAS - PYRGOS - TSAKONA
MOTORWAY

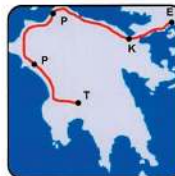

ΜΕΛΕΤΗ ΟΡΙΟΘΕΤΗΣΗΣ ΤΜΗΜΑΤΟΣ Ρ. ΚΑΤΩ ΠΙΤΣΑ ΣΤΟΝ ΑΥΤΟΚΙΝΗΤΟΔΡΟΜΟ
ΚΟΡΙΝΘΟΣ - ΠΑΤΡΑ (Χ.Θ. 42+255.13, GU 19)
ΟΡΙΖΟΝΤΙΟΓΡΑΦΙΑ, ΜΗΚΟΤΟΜΗ, ΔΙΑΤΟΜΕΣ
KATO PITSA STREAM PARTIAL DEMARCATION STUDY AT KORINTHOS - PATRAS
MOTORWAY (CH. 42+255.13, GU 19)
PLAN VIEW, LONGITUDINAL SECTION, CROSS SECTIONS

Σημειώσεις: 10-6-2013
Κορ. 10-6-2013
Ο. 10-6-2013

ΙΩΑΝΝΗΣ Θ. ΜΑΝΤΑΣ
ΑΓΡ. ΤΟΠΟΓΡ. ΜΗΧΑΝΟΣ

Α- 29-04-2010 First issuance
REV. DATE OF ISSUE MODIFICATION

ΤΡΟ ΣΑΚ ΣΟΤ
ORIGINATOR VERIFIED APPROVED (C.V.)

DRW KP4 HYD 9019 SOT G 15205 A-
Doc Type Location Nature of Works Structure ident. ORIGINATOR Phase SERIAL NUMBER REV.
COMP. REF: SOTG15205A-dwg SCALE: VARIOUS PAGE: 1 / 1



* 0 4 0 0 5 9 9 2 8 1 1 3 0 0 0 8 *

ΑΠΟ ΤΟ ΕΘΝΙΚΟ ΤΥΠΟΓΡΑΦΕΙΟ

ΚΑΠΟΔΙΣΤΡΙΟΥ 34 * ΑΘΗΝΑ 104 32 * ΤΗΛ. 210 52 79 000 * FAX 210 52 21 004