



ΕΦΗΜΕΡΙΣ ΤΗΣ ΚΥΒΕΡΝΗΣΕΩΣ

ΤΗΣ ΕΛΛΗΝΙΚΗΣ ΔΗΜΟΚΡΑΤΙΑΣ

ΤΕΥΧΟΣ ΤΕΤΑΡΤΟ

Αρ. Φύλλου 601

28 Νοεμβρίου 2013

ΠΕΡΙΕΧΟΜΕΝΑ

ΑΠΟΦΑΣΕΙΣ

- Κήρυξη ως αναδασωτέας έκταση συνολικού εμβαδού 5,374 στρεμμάτων, αποτελούμενο από τρία (3) τμήματα, τμήμα Ε1 με εμβαδόν 1,136 στρεμμάτων, τμήμα Ε2(1) με εμβαδόν 1,696 στρεμμάτων και τμήμα Ε2(2) με εμβαδόν 2,542 στρεμμάτων, που βρίσκονται στην θέση «Καρβέλα Στάνη», Τοπικής Κοινότητας Λαχανάδας, Δημοτικής Ενότητας Μεθώνης, Δήμου Πύλου/Νέστορος, Νομού Μεσσηνίας..... 1
- Κήρυξη ως αναδασωτέας έκταση συνολικού εμβαδού 0,737 χιλιοστών του στρέμματος, αποτελούμενο από δυο (2) τμήματα, τμήμα 1 με εμβαδόν 0,524 χιλιοστών του στρέμματος και τμήμα 3 με εμβαδόν 0,213 χιλιοστών του στρέμματος, που βρίσκεται στην θέση «Γλύνα-Πεζούλια», Τοπικής Κοινότητας Σουληναρίου, Δημοτικής Ενότητας Χιλιχωρίων, Δήμου Πύλου/Νέστορος, Νομού Μεσσηνίας..... 2
- Επικύρωση καθορισμού οριογραμμών τμήματος του υδατορέματος «Ροζενών» στον Αυτοκινητόδρομο Κορίνθου - Πατρών (Χ.Θ. 55 + 252,66) στο Δήμο Ξυλοκάστρου - Ευρωστίνης της Περιφερειακής Ενότητας Κορινθίας..... 3

ΑΠΟΦΑΣΕΙΣ

- Αριθμ. 66002/2898 (1)
Κήρυξη ως αναδασωτέας έκτασης συνολικού εμβαδού 5,374 στρεμμάτων, αποτελούμενο από τρία (3) τμήματα, τμήμα Ε1 με εμβαδόν 1,136 στρεμμάτων, τμήμα Ε2(1) με εμβαδόν 1,696 στρεμμάτων και τμήμα Ε2(2) με εμβαδόν 2,542 στρεμμάτων, που βρίσκονται στην θέση «Καρβέλα Στάνη», Τοπικής Κοινότητας Λαχανάδας, Δημοτικής Ενότητας Μεθώνης, Δήμου Πύλου/Νέστορος, Νομού Μεσσηνίας.

Ο ΓΕΝΙΚΟΣ ΓΡΑΜΜΑΤΕΑΣ ΑΠΟΚΕΝΤΡΩΜΕΝΗΣ
ΔΙΟΙΚΗΣΗΣ ΠΕΛΟΠΟΝΝΗΣΟΥ,
ΔΥΤΙΚΗΣ ΕΛΛΑΔΑΣ ΚΑΙ ΙΟΝΙΟΥ

Έχοντας υπόψη:

1. Τις δ/ξεις των αρ. 24 παρ.1 και 117 παρ. 3 του Συντάγματος.
2. Τις δ/ξεις «του άρθρου 90 του Κώδικα Νομοθεσίας για την Κυβέρνηση και τα Κυβερνητικά όργανα» (Π.Δ. 63/2005, ΦΕΚ 98/Α'/2005).

3. Τις δ/ξεις του Ν. 3852/2010 «Νέα Αρχιτεκτονική της Αυτοδιοίκησης και της Αποκεντρωμένης Διοίκησης - Πρόγραμμα Καλλικράτης».

4. Τις δ/ξεις του Π.Δ. 139/2010 «Οργανισμός της Αποκεντρωμένης Διοίκησης Πελοποννήσου, Δυτικής Ελλάδας και Ιονίου».

5. Τις δ/ξεις του Ν. 3208/2003 «Προστασία των Δασικών οικοσυστημάτων κ.λπ.».

6. Τις δ/ξεις του Ν. 998/1979 «περί προστασίας των δασών κ.λπ.» και ειδικότερα του του άρθρου 41 παρ.1 και του άρθρου 38 παρ. 1.

7. Τις δ/γές του Υπουργείου Γεωργίας:

α) 160417/1180/8-7-80, β) 182447/3049/24-9-80

8. Την αριθμ. 221525/4195/21-09-11 Δ/γή του Υ.Π.Ε.Κ.Α.

9. Την αριθ. 44873/4172/20-08-2013 πρόταση του Δασαρχείου Καλαμάτας περί κηρύξεως αναδασωτέας, της αναφερομένης στο θέμα έκτασης, αποφασίζουμε:

Κηρύσσουμε ως αναδασωτέα έκταση δημόσιο δάσος, το οποίο καταστράφηκε από παράνομη εκχέρσωση, το χρονικό διάστημα από 01-01-2009 έως 30-06-2009, με σκοπό την προστασία για την επαναδημιουργία της βλάστησης, συνολικού εμβαδού πέντε στρεμμάτων και τριακοσίων εβδομήντα τεσσάρων χιλιοστών (5,374 στρεμ.), αποτελούμενο από τρία (3) τμήματα, τμήμα Ε1 με εμβαδόν 1,136 στρεμμάτων, τμήμα Ε2(1) με εμβαδόν 1,696 στρεμμάτων και τμήμα Ε2(2) με εμβαδόν 2,542 στρεμμάτων, που βρίσκονται στην θέση «Καρβέλα Στάνη», Τοπικής Κοινότητας Λαχανάδας, Δημοτικής Ενότητας Μεθώνης, Δήμου Πύλου/Νέστορος, Νομού Μεσσηνίας.

Το τμήμα Ε1 προσδιορίζεται από τα σημεία: 1, 2, 3, ..., 10, 11, 1 και έχει όρια:

Ανατολικά: Με δασική έκταση (τμήμα Β - αριθμ. 1357/2007 πράξη χαρακτηρισμού) και αγρός με ελιές Κων/νας Ζαφείρη (τμήμα Α - αριθμ. 1357/2007 πράξη χαρακτηρισμού ως μη δασική έκταση).

Δυτικά: Με αγρό με ελιές Ευτυχίας Ηλ. Καλογεροπούλου (αριθμ. 5223/2011 τελεσίδικη πράξη χαρακτηρισμού ως μη δασική έκταση).

Βόρεια: Με ελαιόκτημα Αικατερίνης Τομαρά (αριθμ. 4305/2011 πράξη χαρακτηρισμού ως μη δασική έκταση) και δασική έκταση (τμήμα Β - αριθμ. 1357/2007 πράξη χαρακτηρισμού).

Νότια: Με δασική έκταση (τμήμα Β - αριθμ. 1357/2007 πράξη χαρακτηρισμού).

Τα τμήματα E2(1) και E2(2) προσδιορίζονται από τα σημεία: {E2(1)} A, B, Γ, ..., Z, Z1, M, N, A & {E2(2)} Z, H, Θ, I, KI, Λ, M, Z1, Z και έχει όρια:

Ανατολικά: Με το τμήμα E2(3) της εκχερσωμένης έκτασης και δημόσιο δάσος.

Δυτικά: Με δασική έκταση (τμήμα B - αριθμ. 1357/2007 πράξη χαρακτηρισμού), αγρός με ελιές Κων/νας Ζαφείρη (τμήμα A - αριθμ. 1357/2007 πράξη χαρακτηρισμού ως μη δασική έκταση).

Βόρεια: Με δασική έκταση (τμήμα B - αριθμ. 1357/2007 πράξη χαρακτηρισμού), αγροί με ελιές Παν/τη Παπαμιχελάκη, Παν/τη Γάλλου και δημόσιο δάσος.

Νότια: Με δασική έκταση (τμήμα B - αριθμ. 1357/2007 πράξη χαρακτηρισμού) και δημόσιο δάσος.

Όπως περιγράφονται στην από 27-05-2013 έκθεση αυτοψίας του Δασοπόνου του Δασαρχείου Καλαμάτας Κυριάκου Πίκουλα και εμφανίζονται στο από 27-05-2013 συνημμένο τοπογραφικό διάγραμμα κλίμακας 1:1000 του

ιδίου. Προβλέπεται φυσική αναγέννηση της δασικής βλάστησης που καταστράφηκε.

Άσκηση αίτησης ακύρωσης κατά αυτής γίνεται ενώπιον του (οικείου) Τριμελούς Εφετείου εντός εξήντα ημερών από την επομένη της δημοσίευσης ή της κοινοποίησής της.

Από την εφαρμογή των κανονιστικών διατάξεων της απόφασης αυτής δεν προκαλείται δαπάνη σε βάρος του κρατικού προϋπολογισμού σύμφωνα με το «άρθρο 90 του Κώδικα Νομοθεσίας για την Κυβέρνηση και τα Κυβερνητικά όργανα» (Π.Δ. 63/2005, ΦΕΚ 98/Α'/2005).

Η απόφαση αυτή να δημοσιευθεί στην Εφημερίδα της Κυβερνήσεως.

Πάτρα, 13 Νοεμβρίου 2013

Ο Γενικός Γραμματέας Αποκεντρωμένης Διοίκησης
ΕΜΜΑΝΟΥΗΛ ΑΓΓΕΛΑΚΑΣ


ΤΟΠΟΓΡΑΦΙΚΟ ΔΙΑΓΡΑΜΜΑ

ΔΗΜΟΣΙΑΣ ΔΑΣΙΚΗΣ ΕΚΤΑΣΗΣ ΣΥΝΟΛΙΚΟΥ ΕΜΒΑΔΟΥ $E1+E2(1)=2,832$ στρ. & ΔΗΜΟΣΙΟΥ ΔΑΣΟΥΣ ΕΜΒΑΔΟΥ $E2(2)=2,542$ στρ. & ΑΝΑΔΑΣΩΤΕΑΣ ΔΑΣΙΚΗΣ ΕΚΤΑΣΗΣ ΣΥΝΟΛΙΚΟΥ ΕΜΒΑΔΟΥ $E2(3)=0,637$ στρ. (ΣΥΝΟΛΙΚΟ ΕΜΒΑΔΟ ΕΚΧΕΡΙΣΜΕΝΗΣ ΕΚΤΑΣΗΣ $E1+E2=5,911$ στρ.) ΣΤΗ ΘΕΣΗ « ΚΑΡΒΕΛΑ ΣΤΑΝΗ » ΠΕΡΙΟΧΗΣ ΤΟΠΙΚΗΣ ΚΟΙΝΟΤΗΤΑΣ ΛΑΧΑΝΑΔΑΣ, ΔΗΜΟΤΙΚΗΣ ΕΝΟΤΗΤΑΣ ΜΕΘΩΝΗΣ ΤΟΥ ΔΗΜΟΥ ΠΥΛΟΥ - ΝΕΣΤΟΡΟΣ ΠΟΥ ΕΚΧΕΡΙΣΘΗΚΑΝ ΚΑΙ ΚΑΤΑΛΗΦΘΗΚΑΝ ΠΑΡΑΝΟΜΑ ΑΠΟ ΤΟΝ ΝΙΚΟΛΑΟ Ι. ΤΣΩΝΗ, ΚΑΤΟΙΚΟ ΓΡΙΖΟΚΑΜΠΟΥ ΦΟΙΝΙΚΟΥΝΤΑΣ



ΕΚΤΑΣΗ ΠΟΥ ΘΑ ΚΗΡΥΧΘΕΙ ΑΝΑΔΑΣΩΤΕΑ: $E1+E2(1)+E2(2)=(1,2.....1)+(\text{Α.Β.}.....\text{Ζ.Ζ.1.Μ.Ν.Α.Η.Ζ.Η.Θ.Ι.Κ.Ι.Λ.Μ.Ζ.1.Ζ.1})=1,136+2,542=3,678$ στρ.

ΠΙΝΑΚΑΣ ΣΥΝΤΕΤΑΓΜΕΝΩΝ

	X	Y
1	305279.1500	4077147.6500
2	305283.6602	4077150.3707
3	305306	4077126
4	305324	4077119
5	305332.8147	4077104.8422
6	305332.0909	4077103.1364
7	305311.9000	4077085.4000
8	305310.6900	4077085.2500
9	305296.4500	4077121.6000
10	305285.1500	4077130.5000
11	305279.6500	4077137.3500
A	305376.6030	4077076.9279
B	305389	4077075
Γ	305369.7740	4077115.6644
Δ	305365.8455	4077140.7729
Ε	305369.3000	4077134.8000
Ζ	305369.4936	4077115.4536
Η	305403	4077132
Θ	305422	4077183
Ι	305437.2956	4077195.4953
Κ	305450.80	4077163.30
Λ	305434	4077131
Μ	305413.6442	4077090.7723
Ν	305389	4077075

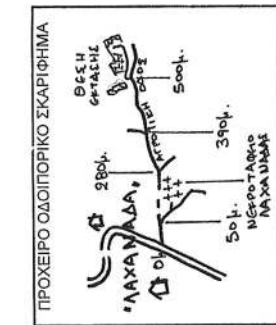

ΕΘΝΙΚΟ ΤΥΠΟΓΡΑΦΕΙΟ
Για τεχνικούς λόγους στο σχεδιάγραμμα,
έγινε σμίκρυνση, κατά ποσοστό **59%**

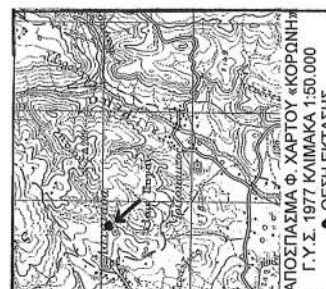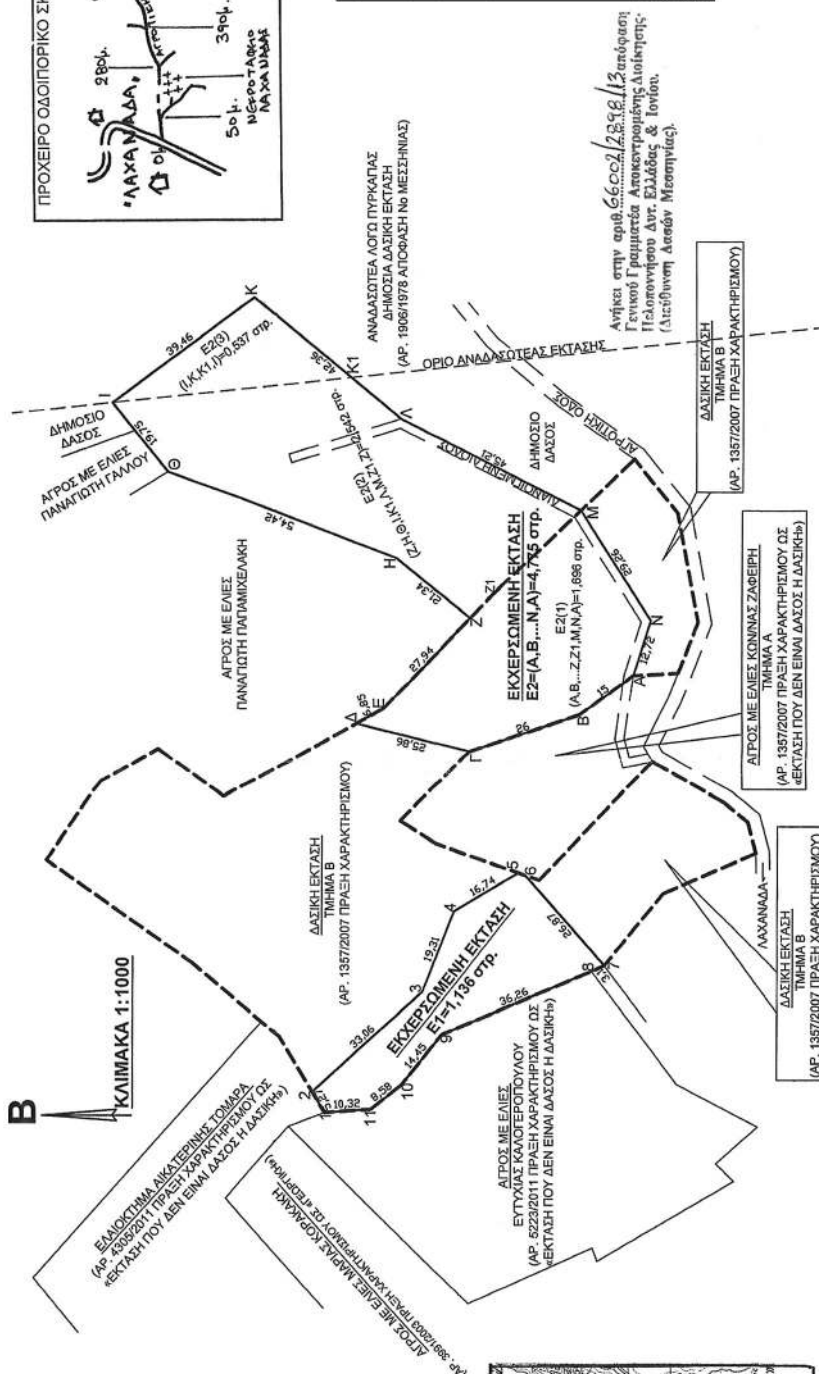

ΠΥΛΟΣ 27 - 5-2013
Ο ΣΥΝΤΑΚΤΗΣ

ΚΥΡΙΑΚΟΣ ΠΙΚΟΥΛΑΣ
ΔΑΣΟΛΟΓΟΣ

ΚΑΛΑΜΑΤΑ 16-8-2013
Ο ΔΑΣΑΡΧΗΣ ΚΑΛΑΜΑΤΑΣ

ΣΤΥΡΟΣ ΚΑΤΣΙΠΟΔΑΣ
ΔΑΣΟΛΟΓΟΣ

ΚΑΛΑΜΑΤΑ 26-9-2013
Ο ΔΗΤΗΣ ΔΑΣΩΝ ΜΕΣΣΟΝΙΑΣ

ΓΕΩΡΓΙΟΣ ΣΠΗΤΡΟΠΟΥΛΟΣ
ΔΑΣΟΛΟΓΟΣ

ΠΑΤΡΑ 13-11-2013
Ο ΓΕΝΙΚΟΣ ΓΡΑΜΜΑΤΕΑΣ
ΑΠΟΚΕΝΤΡΩΜΕΝΗΣ ΔΙΟΙΚΗΣΗΣ
ΠΕΛΟΠΟΝΝΗΣΟΥ ΔΥΤ. ΕΛΛΑΔΑΣ & ΙΟΝΙΟΥ

ΕΜΜΑΝΟΥΗΛ ΑΓΓΕΛΑΚΑΣ

Αριθμ. 65954/2889

(2)

Κήρυξη ως αναδασωτέας έκτασης συνολικού εμβαδού 0,737 χιλιοστών του στρέμματος, αποτελούμενο από δυο (2) τμήματα, τμήμα 1 με εμβαδόν 0,524 χιλιοστών του στρέμματος και τμήμα 3 με εμβαδόν 0,213 χιλιοστών του στρέμματος, που βρίσκεται στην θέση «Γλύνα-Πεζούλια», Τοπικής Κοινότητας Σουληναρίου, Δημοτικής Ενότητας Χιλιχωρίων, Δήμου Πύλου/Νέστορος, Νομού Μεσσηνίας.

Ο ΓΕΝΙΚΟΣ ΓΡΑΜΜΑΤΕΑΣ ΑΠΟΚΕΝΤΡΩΜΕΝΗΣ
ΔΙΟΙΚΗΣΗΣ ΠΕΛΟΠΟΝΝΗΣΟΥ,
ΔΥΤΙΚΗΣ ΕΛΛΑΔΑΣ ΚΑΙ ΙΟΝΙΟΥ

Έχοντας υπόψη:

1. Τις δ/ξεις των αρ. 24 παρ. 1 και 117 παρ. 3 του Συντάγματος.

2. Τις δ/ξεις «του άρθρου 90 του Κώδικα Νομοθεσίας για την Κυβέρνηση και τα Κυβερνητικά όργανα» (Π.Δ. 63/2005, ΦΕΚ 98/Α'/2005).

3. Τις δ/ξεις του Ν. 3852/2010 «Νέα Αρχιτεκτονική της Αυτοδιοίκησης και της Αποκεντρωμένης Διοίκησης - Πρόγραμμα Καλλικράτης».

4. Τις δ/ξεις του Π.Δ. 139/2010 «Οργανισμός της Αποκεντρωμένης Διοίκησης Πελοποννήσου, Δυτικής Ελλάδας και Ιονίου».

5. Τις δ/ξεις του Ν. 3208/2003 «Προστασία των Δασικών οικοσυστημάτων κ.λπ.».

6. Τις δ/ξεις του Ν. 998/1979 «περί προστασίας των δασών κ.λπ.» και ειδικότερα του του άρθρου 41 παρ. 1 και του άρθρου 38 παρ. 1.

7. Τις δ/γές του Υπουργείου Γεωργίας:

α) 160417/1180/8-7-80, β) 182447/3049/24-9-80

8. Την αριθμ. 221525/4195/21-09-11 Δ/γή του Υ.Π.Ε.Κ.Α.

9. Την αριθ. 44908/4176/20-08-2013 πρόταση του Δασαρχείου Καλαμάτας περί κηρύξεως αναδασωτέας, της αναφερομένης στο θέμα έκτασης, αποφασίζουμε:

Κηρύσσουμε ως αναδασωτέα έκταση δημόσιο δάσος, το οποίο καταστράφηκε από παράνομη εκχέρσωση, το χρονικό διάστημα από 01-01-2009 έως 06-03-2009, με σκοπό την προστασία για την επαναδημιουργία της βλάστησης, συνολικού εμβαδού επτακοσίων τριάντα επτά χιλιοστών του στρέμματος (0,737 στρεμ.), αποτελούμενο από δυο (2) τμήματα, τμήμα 1 με εμβαδόν 0,524 χιλιοστών του στρέμματος και τμήμα 3 με εμβαδόν 0,213 χιλιοστών του στρέμματος, που βρίσκεται στην θέση «Γλύνα-Πεζούλια», Τοπικής Κοινότητας Σουληνα-

ρίου, Δημοτικής Ενότητας Χιλιχωρίων, Δήμου Πύλου/Νέστορος, Νομού Μεσσηνίας.

Το τμήμα 1 προσδιορίζεται από τα σημεία: Α, Β, Γ, Δ, Δ1, Δ2, Ω7, Ω8, ..., Ω12, Α και έχει όρια:

Ανατολικά: Με αναδασωτέα λόγω πυρκαγιάς δημόσια δασική έκταση τμήματος Ε2 (αριθμ. 2182/09-08-1996 απόφαση Αναπλ. Περ/κού Δ/ντή Μεσσηνίας).

Δυτικά: Με δημόσιο δάσος και αγροί με ελιές Φωτίου Καρλή, κληρ/μων Σκαφιδά.

Βόρεια: Με δημόσιο δάσος.

Νότια: Με δημόσιο δάσος.

Το τμήμα 3 προσδιορίζεται από τα σημεία: Η1, Θ, Ι, Ι1, ..., Ι4, Ξ, Ξ1, Η1 και έχει όρια:

Ανατολικά: Με αναδασωτέα λόγω πυρκαγιάς δημόσια δασική έκταση τμήματος Ε4 (αριθμ. 2182/09-08-1996 απόφαση Αναπληρωτή Περ/κού Δ/ντή Μεσσηνίας).

Δυτικά: Με δημόσιο δάσος και αναδασωτέα λόγω πυρκαγιάς δημόσια δασική έκταση τμήματος Ε2 (αριθμ. 2182/09-08-1996 απόφαση Αναπληρωτή Περ/κού Δ/ντή Μεσσηνίας).

Βόρεια: Με δημόσιο δάσος.

Νότια: Με δημόσιο δάσος και αναδασωτέα λόγω πυρκαγιάς δημόσια δασική έκταση τμήματος Ε2 (αριθμ. 2182/09-08-1996 απόφαση Αναπληρωτή Περ/κού Δ/ντή Μεσσηνίας).

Όπως περιγράφονται στην από 23-04-2013 έκθεση αυτοψίας του Δασοπόνου του Δασαρχείου Καλαμάτας Κυριάκου Πίκουλα και εμφανίζονται στο από 23-04-2013 συνημμένο τοπογραφικό διάγραμμα κλίμακας 1:1250 του ιδίου. Προβλέπεται φυσική αναγέννηση της δασικής βλάστησης που καταστράφηκε.

Άσκηση αίτησης ακύρωσης κατά αυτής γίνεται ενώπιον του (οικείου) Τριμελούς Εφετείου εντός εξήντα ημερών από την επομένη της δημοσίευσης ή της κοινοποίησής της.

Από την εφαρμογή των κανονιστικών διατάξεων της απόφασης αυτής δεν προκαλείται δαπάνη σε βάρος του κρατικού προϋπολογισμού σύμφωνα με το «άρθρο 90 του Κώδικα Νομοθεσίας για την Κυβέρνηση και τα Κυβερνητικά όργανα» (Π.Δ. 63/2005, ΦΕΚ 98/Α'/2005).

Η απόφαση αυτή να δημοσιευθεί στην Εφημερίδα της Κυβερνήσεως.

Πάτρα, 13 Νοεμβρίου 2013

Ο Γενικός Γραμματέας Αποκεντρωμένης Διοίκησης
ΕΜΜΑΝΟΥΗΛ ΑΓΓΕΛΑΚΑΣ

Αριθμ. 54436/2367

(3)

Επικύρωση καθορισμού οριογραμμών τμήματος του υδατορέματος «Ροζενών» στον Αυτοκινητόδρομο Κορίνθου - Πατρών (Χ.Θ. 55 + 252,66) στο Δήμο Ξυλοκάστρου - Ευρωστίνης της Περιφερειακής Ενότητας Κορινθίας.

Ο ΓΕΝΙΚΟΣ ΓΡΑΜΜΑΤΕΑΣ ΑΠΟΚΕΝΤΡΩΜΕΝΗΣ
ΔΙΟΙΚΗΣΗΣ ΠΕΛΟΠΟΝΝΗΣΟΥ,
ΔΥΤΙΚΗΣ ΕΛΛΑΔΑΣ ΚΑΙ ΙΟΝΙΟΥ

Έχοντας υπόψη τις ακόλουθες διατάξεις και λοιπά έγγραφα:

1. Τις διατάξεις των άρθρων 5, 6 και 8 του Ν. 3200/1955 «Περί Διοικητικής Αποκέντρωσης».

2. Τις διατάξεις του Ν. 2853/16-7-1922 «Περί υδραυλικών εν γένει έργων και αστυνομεύσεως των Δημοσίων Υδάτων», όπως αυτές τροποποιήθηκαν με τις αντίστοιχες του Ν.Δ. 10/29.12.1923 και κωδικοποιήθηκαν από τις διατάξεις του Π.Δ. 18/21.3.1924. (ΦΕΚ 61/Α').

3. Τις διατάξεις της υπ' αριθμ. 3046/304/03-02-89 απόφασης του Αναπληρωτή Υπουργού Περιβάλλοντος, Χωροταξίας και Δημοσίων Έργων: «Κτιριοδομικός Κανονισμός» και ειδικότερα τις διατάξεις του άρθρου 6 αυτού σχετικά με τη δόμηση κοντά σε ρέματα, όπως ισχύει σήμερα.

4. Τις διατάξεις του Ν. 3010/25-4-2002 (Α'/91): «Εναρμόνιση του Ν. 1650/1986 με τις οδηγίες 97/11 ΕΕ και 96/61 ΕΕ» και ειδικότερα τις διατάξεις του άρθρου 5 αυτού: «Διαδικασία Οριοθέτησης και ρυθμίσεις θεμάτων για τα υδατορέματα».

5. Τις οικείες διατάξεις του Ν. 2508/1997 (ΦΕΚ 124/Α'/13.6.1997): «Βιώσιμη Οικιστική Ανάπτυξη των πόλεων και οικισμών της χώρας και άλλες διατάξεις».

6. Τις οικείες διατάξεις του Ν. 2690/1999 (ΦΕΚ 45/Α'/1999): «Κύρωση Κώδικα Διοικητικής Διαδικασίας και άλλες διατάξεις».

7. Τα οριζόμενα στην υπ' αριθμ. 19664/20.12.2001 απόφαση του Γενικού Γραμματέα Περιφέρειας Πελοποννήσου «περί Αρμοδιότητας Κρατικού Οργάνου».

8. Τις διατάξεις του Ν. 3852/2010 «Νέα Αρχιτεκτονική της Αυτοδιοίκησης και της Αποκεντρωμένης Διοίκησης - Πρόγραμμα Καλλικράτης (ΦΕΚ 87/Α'/2010).

9. Τις διατάξεις του Π.Δ. 139/2010 «Οργανισμός της Αποκεντρωμένης Διοίκησης Πελάου, Δυτικής Ελλάδας και Ιονίου (ΦΕΚ 232/Α'/2010).

10. Την υπ' αριθμ. ΓΓ 15649/1522/1-3-11 (ΦΕΚ 491/Β/31-3-2011) «Μεταβίβαση δικαιώματος υπογραφής «Με εντολή Γενικού Γραμματέα» στον προϊστάμενο της Γενικής Δ/νσης και στους προϊσταμένους των Υπηρεσιών

της Γενικής Δ/νσης Χωροταξικής και Περιβαλλοντικής Πολιτικής της Αποκεντρωμένης Διοίκησης Πελοποννήσου, Δυτικής Ελλάδας και Ιονίου».

11. Την Τεχνική Έκθεση και το τοπογραφικό και υψομετρικό διάγραμμα κλίμακας 1: 500, καθορισμού οριογραμμών τμήματος του υδατορέματος «Ροζενών» στον Αυτοκινητόδρομο Κορίνθου - Πατρών (Χ.Θ. 55 + 252,66) στον Δήμο Ξυλοκάστρου - Ευρωστίνης της Περιφερειακής Ενότητας Κορινθίας, το οποίο συντάχθηκε τον Μάρτιο του 2010 από το Γραφείο Μελετών «ΔΗΜΗΤΡΙΟΣ ΣΩΤΗΡΟΠΟΥΛΟΣ & ΣΥΝΕΡΓΑΤΕΣ Α.Μ.Ε.» και ελέγχθηκε και θεωρήθηκε στις 18/6/2013 από την Δ/νση Τεχνικών Έργων της Π.Ε. Κορινθίας της Περιφέρειας Πελοποννήσου.

12. Την σύμφωνη γνώμη του Δημοτικού Συμβουλίου του Δήμου Ευρωστίνης όπως διατυπώθηκε στην υπ' αριθμ. 298/2010 απόφασή του.


13. Την με αριθμό 3539/20-9-2013 γνωμοδότηση - εισηγηση της Δ/νσης Τεχνικών Έργων της Π.Ε. Κορινθίας της Περιφέρειας Πελοποννήσου, σχετικά με τον καθορισμό οριογραμμών τμήματος του υδατορέματος «Ροζενών» στον Αυτοκινητόδρομο Κορίνθου - Πατρών (Χ.Θ. 55 + 252,66) στον Δήμο Ξυλοκάστρου - Ευρωστίνης της Περιφερειακής Ενότητας Κορινθίας, αποφασίζουμε:


Την επικύρωση καθορισμού των οριογραμμών τμήματος του υδατορέματος «Ροζενών» στον Αυτοκινητόδρομο Κορίνθου - Πατρών (Χ.Θ. 55 + 252,66) στον Δήμο Ξυλοκάστρου - Ευρωστίνης της Περιφερειακής Ενότητας Κορινθίας, οριζόμενων με τα σημεία Α01 έως Α04 (αριστερά) και Δ01 έως Δ05 (δεξιά) εκατέρωθεν της βαθειάς γραμμής του υδατορέματος, όπως φαίνεται στο τοπογραφικό και υψομετρικό διάγραμμα κλίμακας 1: 500 το οποίο συντάχθηκε από το Γραφείο Μελετών «ΔΗΜΗΤΡΙΟΣ ΣΩΤΗΡΟΠΟΥΛΟΣ & ΣΥΝΕΡΓΑΤΕΣ Α.Μ.Ε.» σύμφωνα με την Τεχνική Έκθεση που το συνόδευε και ελέγχθηκε και θεωρήθηκε στις 18/6/2013 από την Δ/νση Τεχνικών Έργων της Π.Ε. Κορινθίας της Περιφέρειας Πελοποννήσου.

Η απόφαση αυτή μαζί με το συνημμένο τοπογραφικό και υψομετρικό διάγραμμα καθορισμού των οριογραμμών να δημοσιευθούν στην Εφημερίδα της Κυβερνήσεως.

Τρίπολη, 26 Σεπτεμβρίου 2013

Με εντολή Γενικού Γραμματέα
Αποκεντρωμένης Διοίκησης
Ο Γενικός Διευθυντής Χωροταξικής
και Περιβαλλοντικής Πολιτικής
ΔΙΟΝΥΣΙΟΣ ΠΑΝΑΓΙΩΤΟΠΟΥΛΟΣ

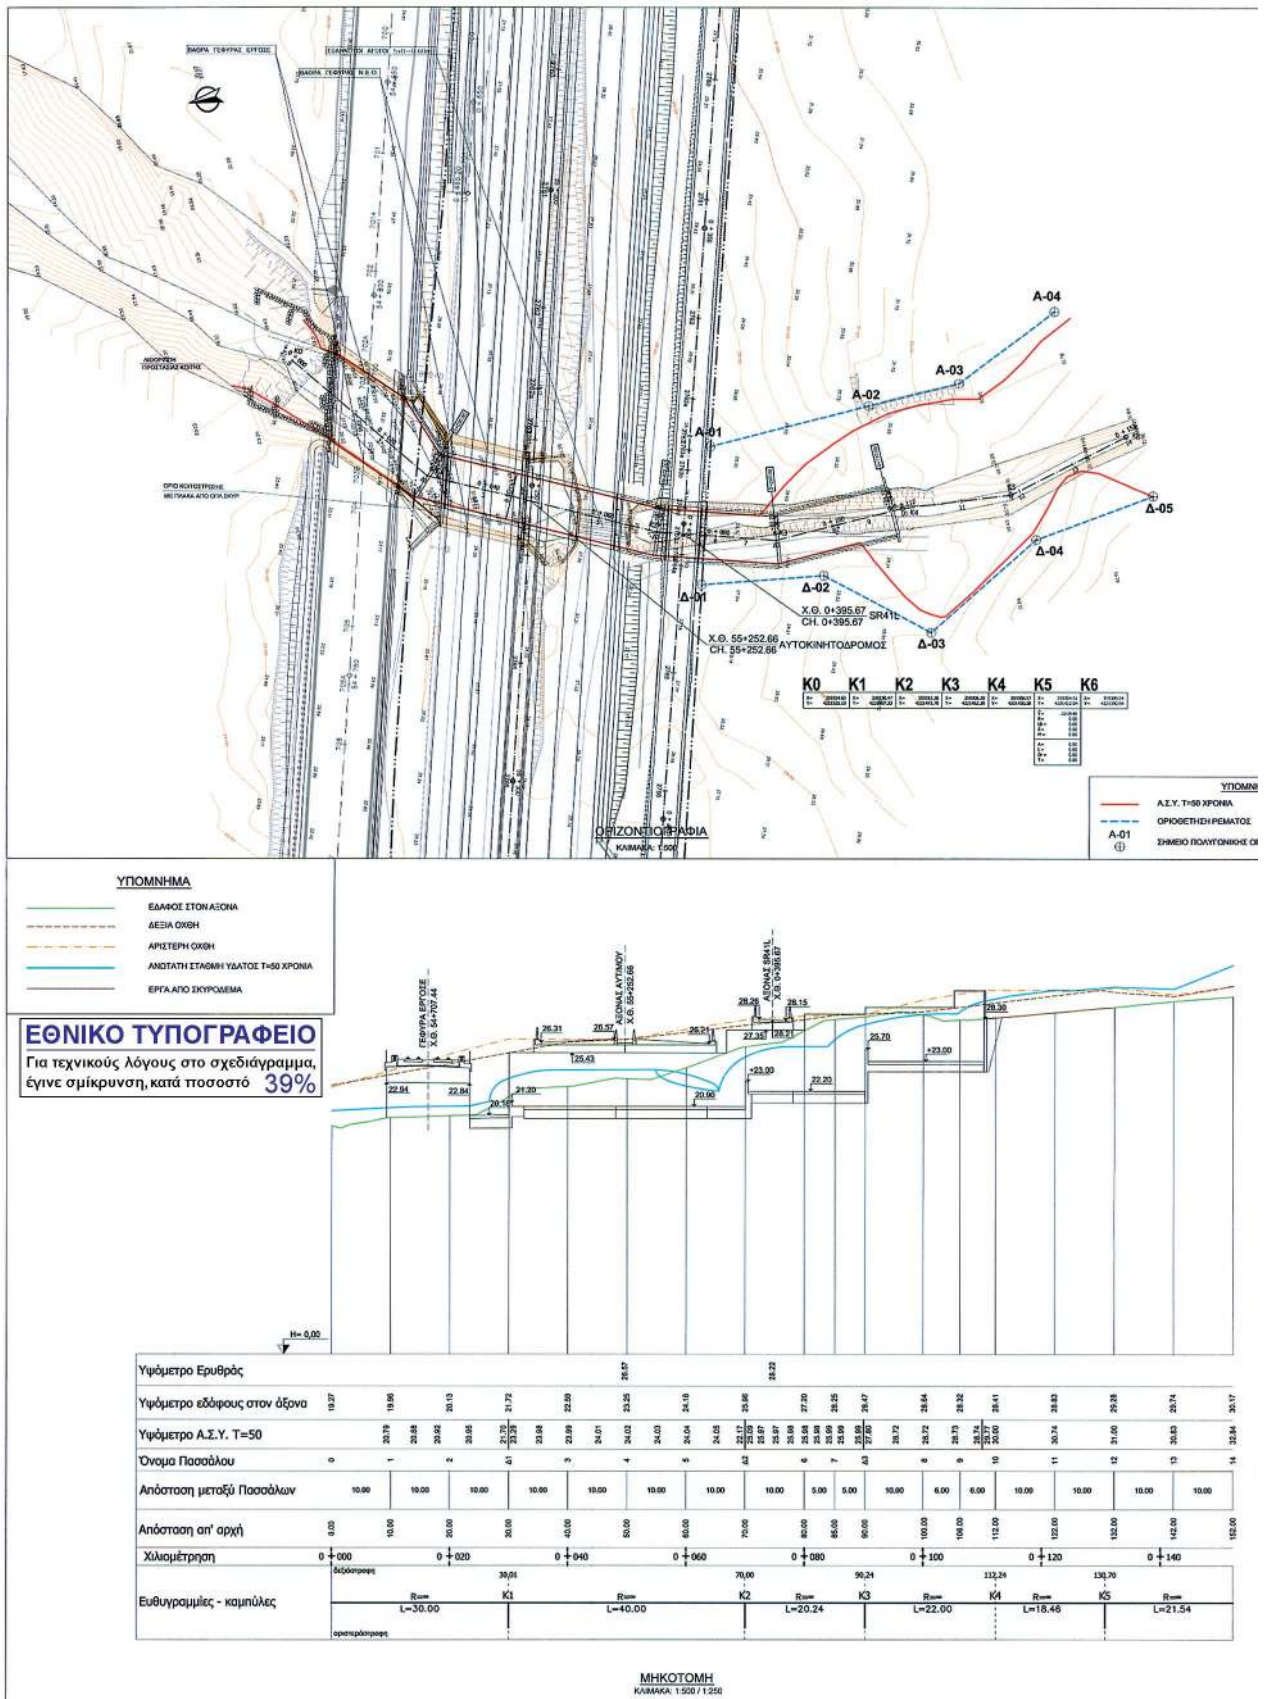

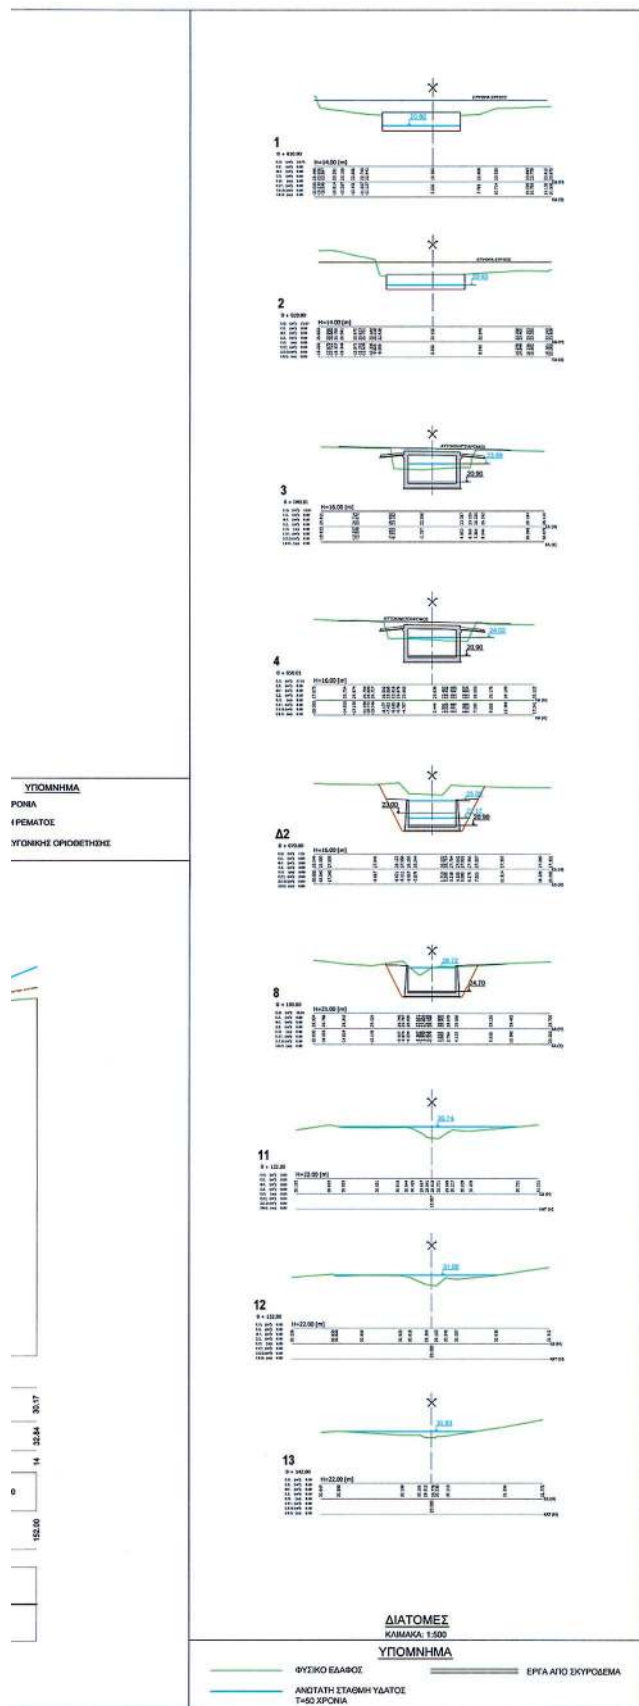

Η ΠΑΡΟΥΣΙΑ ΜΕΡΙΚΗ ΟΡΙΟΘΕΤΗΣΗ ΤΟΥ ΡΕΜΑΤΟΣ ΡΟΖΕΝΩΝ, ΣΤΗ ΘΕΣΗ ΑΝΑΝΤΗ ΓΕΦΥΡΟΣΗΣ ΤΟΥ ΑΥΤΟΚΙΝΗΤΟΔΡΟΜΟΥ ΚΟΡΙΝΘΟΣ - ΠΑΤΡΑ ΓΙΝΕΤΑΙ ΣΥΜΦΩΝΑ ΜΕ ΤΑ ΕΞΗΣ ΥΔΡΟΛΟΓΙΚΑ ΣΤΟΙΧΕΙΑ:


- ΕΜΒΛΑΔΟ ΛΕΚΑΝΗΣ : $A=8.790 \text{ km}^2$
- ΣΥΝΤΕΛΕΣΤΗΣ ΑΠΟΡΡΟΗΣ : $C=0.45$
- ΠΕΡΙΟΔΟΣ ΕΠΙΔΕΙΞΗΣ : $T=50 \text{ yrs}$
- ΧΡΟΝΟΣ ΣΥΡΡΟΗΣ : $t=39.42 \text{ min}$
- ΕΝΤΑΣΗ ΒΡΟΧΗΣ : $i=69.20 \text{ mm/h}$
- ΣΥΝΤΕΛΕΣΤΗΣ ΑΝΟΜΟΙΟΜΟΡΦΙΑΣ : $\phi=1.00$
- ΠΑΡΟΧΗ ΣΧΕΔΙΑΣΜΟΥ ΕΡΓΩΝ ΚΑΙ ΟΡΙΟΘΕΤΗΣΗΣ : $Q=76.10 \text{ m}^3/\text{sec}$
- ΥΔΡΑΥΛΙΚΑ ΣΤΟΙΧΕΙΑ :
- ΣΥΝΤΕΛΕΣΤΗΣ ΤΡΑΧΥΤΗΤΑΣ : $K=30.00$ (ΦΥΣΙΚΗ ΚΟΙΤΗ)
- $K=55.56$ (ΣΚΥΡΟΔΕΜΑ)

ΠΙΝΑΚΑΣ ΣΥΝΤΕΤΑΓΜΕΝΩΝ ΟΡΙΟΘΕΤΗΣΗΣ (ΕΓΣΑ 87)

ΑΡΙΣΤΕΡΗ ΟΧΗ			ΔΕΞΙΑ ΟΧΗ		
ΚΟΥΡΦΗ	X	Y	ΚΟΥΡΦΗ	X	Y
A-01	359324.22	4221459.49	Δ-01	359301.89	4221466.32
A-02	359324.67	4221431.91	Δ-02	359298.60	4221445.89
A-03	359324.81	4221416.26	Δ-03	359285.08	4221430.48
A-04	359332.91	4221397.78	Δ-04	359296.20	4221409.68
			Δ-05	359298.79	4221388.84

ΕΛΛΗΝΙΚΗ ΔΗΜΟΚΡΑΤΙΑ HELLENIC REPUBLIC

ΑΥΤΟΚΙΝΗΤΟΔΡΟΜΟΣ ΕΛΕΥΣΙΝΑ - ΚΟΡΙΝΘΟΣ -
ΠΑΤΡΑ - ΠΥΡΓΟΣ - ΤΣΑΚΩΝΑ
ELEFSINA - KORINTHOS - PATRAS - PYRGOS - TSAKONA
MOTORWAY

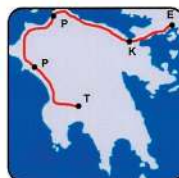

ΜΕΛΕΤΗ ΟΡΙΟΘΕΤΗΣΗΣ ΤΜΗΜΑΤΟΣ Ρ. ΡΟΖΕΝΩΝ ΣΤΟΝ ΑΥΤΟΚΙΝΗΤΟΔΡΟΜΟ
ΚΟΡΙΝΘΟΣ - ΠΑΤΡΑ (Χ.Θ. 55+252.66, ΟΥ 22)
ΟΡΙΖΟΝΤΙΟΓΡΑΦΙΑ, ΜΗΚΟΤΟΜΗ, ΔΙΑΤΟΜΕΣ
ROZENA STREAM PARTIAL DEMARCATION STUDY AT KORINTHOS - PATRAS
MOTORWAY (CH. 55+252.66, GU 22)
PLAN VIEW, LONGITUDINAL SECTION, CROSS SECTIONS

ΕΛΕΓΧΟΣ
Κορίνθος 18-6-2013
Ο Γ. ΠΑΠΑΝΩΤΟΥ

ΙΩΑΝΝΗΣ Θ. ΜΑΝΤΑΣ
ΑΓΡ. ΥΠΟΛΟΓΙΣΤΗΣ ΜΗΧΑΝΙΚΟΣ
Λ.Σ. Β.Π.

27-05-2010 First Issuance TRO SAK SOT
REV. DATE OF ISSUE MODIFICATION ORIGINATOR VERIFIED APPROVED (C.V) REV.

DRW KP3 HYD 9022 SOT G 16105 A
Doc Type Location Nature of Works Structure Ident. ORIGINATOR Phase SERIAL NUMBER REV.
COMP. REF: SOTG16105A.dwg SCALE: VARIOUS PAGE: 1 / 1



* 0 4 0 0 6 0 1 2 8 1 1 3 0 0 0 8 *

ΑΠΟ ΤΟ ΕΘΝΙΚΟ ΤΥΠΟΓΡΑΦΕΙΟ

ΚΑΠΟΔΙΣΤΡΙΟΥ 34 * ΑΘΗΝΑ 104 32 * ΤΗΛ. 210 52 79 000 * FAX 210 52 21 004