



ΕΦΗΜΕΡΙΣ ΤΗΣ ΚΥΒΕΡΝΗΣΕΩΣ

ΤΗΣ ΕΛΛΗΝΙΚΗΣ ΔΗΜΟΚΡΑΤΙΑΣ

ΤΕΥΧΟΣ ΤΕΤΑΡΤΟ

Αρ. Φύλλου 606

11 Νοεμβρίου 2010

ΠΕΡΙΕΧΟΜΕΝΑ

ΑΠΟΦΑΣΕΙΣ

- Πρώτος καθορισμός ορίων αιγιαλού και παραλίας στη
θέση «Γαλάζιο» Δήμου Βαθέος Νομού Σάμου..... 1
- Καθορισμός χρήσης έκτασης στην εκτός σχεδίου και
εκτός ορίων περιοχή αγροκτήματος «Κ. ΠΟΡΟΙ-
ΩΝ» του ΔΗΜΟΥ ΚΕΡΚΙΝΗΣ για την ίδρυση επι-
σκέψιμης αγροβιοτεχνίας μεταποίησης βιολογι-
κών προϊόντων πρωτογενούς παραγωγής..... 2

ΑΠΟΦΑΣΕΙΣ

- Αριθμ. 23827/2423 (1)
Πρώτος καθορισμός ορίων αιγιαλού και παραλίας στη
θέση «Γαλάζιο» Δήμου Βαθέος Νομού Σάμου.

Η ΓΕΝΙΚΗ ΓΡΑΜΜΑΤΕΑΣ ΠΕΡΙΦΕΡΕΙΑΣ ΒΟΡΕΙΟΥ ΑΙΓΑΙΟΥ

Έχοντας υπόψη:

1. Τις διατάξεις του Ν. 2971/2001 (ΦΕΚ 285/τ.Α'/19-12-2001) «Αιγιαλός, παραλία και άλλες διατάξεις» ιδίως των άρθρων 3 και 5.
2. Τις διατάξεις του Ν.Δ. 439/70 «Περί συμπληρώσεως των διατάξεων περί αιγιαλού».
3. Τις διατάξεις του Ν. 3200/55 «Περί διοικητικής αποκέντρωσης» όπως αυτές τροποποιήθηκαν και ισχύουν σήμερα με τα Ν.Δ. 532/1970, Β.Δ. 704/1970, Β.Δ. 705/1970, Β.Δ. 192/1972, Π.Δ. 71/1984, Π.Δ. 347/1986, Ν. 2026/1992 και Π.Δ. 97/1993.
4. Τις διατάξεις του Π.Δ. 551/88 «Οργάνωση Νομαρχιών - Οργάνωση Οικονομικών Υπηρεσιών» (ΦΕΚ 259/τ.Α'/1988).
5. Τις διατάξεις του άρθρου 19 παραγρ. 5 του Ν. 2344/95, του άρθρου 52 παρ. 6 του Ν. 2218/94 και του άρθρου 4 παρ. 7 του Ν. 2240/94, δυνάμει των οποίων αρμοδιότητες του Υπουργείου Οικονομικών που είχαν μεταβιβασθεί στους Νομάρχες, ανήκουν στον Περιφερειακό Διευθυντή, σε συνδυασμό με αυτές του άρθρου 14 παρ. 2 του Ν. 2399/96 με τις οποίες προβλέπεται η κατάργηση των θέσεων των Περιφερειακών Διευθυντών, οι αρμοδιότητες πλέον του οποίου περιήλθαν στο Γενικό Γραμματέα της Περιφέρειας και ασκούνται από τον Αναπληρωτή Περιφερειακό Διευθυντή.
6. Τις διατάξεις του τέταρτου εδαφίου της παρ. 2 του άρθρου 1 και της παρ. 6 του ίδιου άρθρου του Ν. 2503/97 «Διοίκηση, οργάνωση, στελέχωση της Περιφέρειας,

ρύθμιση θεμάτων για τη τοπική αυτοδιοίκηση και άλλες διατάξεις» (ΦΕΚ 107/τ.Α'), σύμφωνα με τις οποίες οι Περιφερειακές Υπηρεσίες του Υπουργείου Οικονομικών, που συγκροτούσαν την Περιφερειακή Διοίκηση του Νομού ή Νομαρχίας, δεν υπήχθησαν στην ενιαία οργανική μονάδα της Περιφέρειας, ούτε καταργήθηκαν, αλλά αποτελούν από την 1-9-1997, Υπηρεσίες του Υπουργείου Οικονομικών.

7. Το υπ' αριθμ. 28979/31-7-1997 έγγραφο της Διεύθυνσης Διοίκησης του Υπουργείου Εσωτερικών, Δημόσιας Διοίκησης και Αποκέντρωσης, σύμφωνα με το οποίο οι αρμοδιότητες του Γενικού Γραμματέα της Περιφέρειας σε θέματα Υπηρεσιών του Υπουργείου Οικονομικών, μεταφέρονται από την 1-9-1997 στον Υπουργό Οικονομικών.

8. Τις διατάξεις του πρώτου εδαφίου της παρ. 21 του άρθρου 46 του Ν. 3220/2004 (ΦΕΚ 15/τ.Α'/28-1-2004) σύμφωνα με το οποίο από 10-4-2004 αρμοδιότητες του Υπουργού Οικονομίας και Οικονομικών οι οποίες ανήκαν ή είχαν μεταβιβασθεί στους Νομάρχες μέχρι την έναρξη λειτουργίας των Νομαρχιακών Αυτοδιοικήσεων και αφορούν θέματα των Υπηρεσιών του Υπουργείου Οικονομίας και Οικονομικών, που εξαιρέθηκαν από τη κατάργηση με τις διατάξεις της παρ. 2 του άρθρου 39 του Ν. 2218/1994, περιέρχονται στο Γενικό Γραμματέα της Περιφέρειας.

9. Την υπ' αριθμ. 24/9-12-2009 Πράξη Υπουργικού Συμβουλίου (ΦΕΚ 528/16-12-2009) με την οποία διορίστηκε σε θέση μετακλητής Γενικής Γραμματέως της Περιφέρειας Β. Αιγαίου η Σοφία Θεολογίτου.

10. Την από 09-06-2010 έκθεση της Επιτροπής καθορισμού ορίων αιγιαλού και παραλίας (άρθρο 3 του Ν. 2971/19-12-2001, ΦΕΚ 285/τ.Α'/19-12-2001) για πρώτο καθορισμό των ορίων αιγιαλού και παραλίας στη θέση 'Γαλάζιο' Δήμου Βαθέος Ν. Σάμου.

11. Το τοπογραφικό, υψομετρικό και κτηματολογικό διάγραμμα, εξαρτημένο από κρατικό δίκτυο συντεταγμένων (ΕΓΣΑ '87), το οποίο συντάχθηκε τον Μάιο 2010 από τον Ευάγγελο Λεοντίδη, Πολιτικό Μηχανικό, σε μια (1) πινακίδα, σε κλίμακα 1/500, ελέγχθηκε κατά το δυνατόν για την ορθή αποτύπωση του και θεωρήθηκε από την Βεργή Ευφροσύνη, Αγρονόμο Τοπογράφο Μηχανικό της Κτηματικής Υπηρεσίας Σάμου.

12. Το υπ' αριθμ. Φ.544.5/337/10/Σ.6223/13-5-2010 έγγραφο του Γενικού Επιτελείου Ναυτικού, αποφασίζουμε:

Επικυρώνουμε την από 09-06-2010 έκθεση της κατά το άρθρο 3 Ν.2971/19-12-2001 (ΦΕΚ 285/τ.Α'/19-12-2001) «Περί αιγιαλού και παραλίας & άλλες διατάξεις» αρμόδιας Επιτροπής καθορισμού ορίων αιγιαλού και παραλίας για

πρώτο καθορισμό των ορίων αιγιαλού και παραλίας στη θέση 'Γαλάζιο' Δήμου Βαθέος Ν. Σάμου, καθώς επίσης και το τοπογραφικό, υψομετρικό και κτηματολογικό διάγραμμα, εξαρτημένο από κρατικό δίκτυο συντεταγμένων (ΕΓΣΑ '87), το οποίο συντάχθηκε τον Μάιο 2010 από τον Ευάγγελο Λεοντίδη, Πολιτικό Μηχανικό, σε μια (1) πινακίδα, σε κλίμακα 1/500, ελέγχθηκε κατά το δυνατόν για την ορθή αποτύπωση του και θεωρήθηκε από την Βεργή Ευφροσύνη Αγρονόμο Τοπογράφο Μηχανικό της Κτηματικής Υπηρεσίας Σάμου.

Στο τοπογραφικό αυτό διάγραμμα καθορίστηκε:

α) Η οριογραμμή ζώνης αιγιαλού με κόκκινη συνεχή πολυγωνική γραμμή και στοιχεία (Α1, Α2, ..., Α40, Α41).

β) Η οριογραμμή ζώνης παραλίας με κίτρινη συνεχή πολυγωνική γραμμή και στοιχεία (Π1, Π2, ..., Π40, Π41).

Το πλάτος της ζώνης παραλίας καθορίζεται στα δέκα (10,00) μέτρα δεδομένου ότι δεν εξυπηρετούνται οι σκοποί του άρθρου 1 παρ. 2 του Ν. 2971/2001.

Εντός ζώνης παραλίας βρίσκονται κτίσματα που δεν εξαιρούνται.

Αποφαινόμαστε ότι δεν υπάρχει παλαιός αιγιαλός.

Οι κορυφές των ανωτέρω οριογραμμών καθορίζονται με συντεταγμένες του κρατικού δικτύου (σύστημα συντεταγμένων ΕΓΣΑ '87).

Η απόφαση αυτή με την έκθεση της επιτροπής και το τοπογραφικό διάγραμμα να δημοσιευθούν στην Εφημερίδα της Κυβερνήσεως.

Μυτιλήνη, 8 Σεπτεμβρίου 2010

Η Γενική Γραμματέας Περιφέρειας
ΣΟΦΙΑ ΘΕΟΛΟΓΙΤΟΥ

ΕΚΘΕΣΗ ΕΠΙΤΡΟΠΗΣ ΚΑΘΟΡΙΣΜΟΥ ΤΩΝ
ΟΡΙΩΝ ΑΙΓΙΑΛΟΥ ΚΑΙ ΠΑΡΑΛΙΑΣ
(Άρθρο 3 Ν. 2971/19-12-2001)
(2η συνεδρίαση)

Για τον πρώτο καθορισμό των ορίων αιγιαλού και παραλίας στη θέση «Γαλάζιο» Δήμου Βαθέος Ν. Σάμου.

Στη Σάμο σήμερα 9 Ιουνίου 2010 ημέρα της εβδομάδας Τετάρτη και ώρα 3:00 μμ οι υπογεγραμμένοι:

1. Αλκιβιάδης Φουντεδάκης, Προϊστάμενος της Κτηματικής Υπηρεσίας Ν. Σάμου ως πρόεδρος,

2. Νικόλαος Μεταξάς, Λιμενάρχης Σάμου ως μέλος,

3. Ευφροσύνη Βεργή, Τοπογράφος Μηχανικός της Κτηματικής Υπηρεσίας Ν. Σάμου ως μέλος,

4. Ιωάννης Σοφοτάσιος, Αν. Προϊστάμενος Πολεοδομίας Ν.Α. Σάμου ως μέλος,

5. Ο Διευθυντής της Διεύθυνσης Χωροταξίας και Περιβάλλοντος της Γενικής Γραμματείας της Περιφέρειας Β. Αιγαίου ως μέλος, δεν παρευρέθηκε και

ο Ευάγγελος Παριανός, υπάλληλος της Κτηματικής Υπηρεσίας Ν. Σάμου ως γραμματέας της επιτροπής, αποτελούντες την επιτροπή καθορισμού ορίων αιγιαλού και παραλίας, δυνάμει του Π.Δ.284/1988 'Οργανισμός του Υπουργείου Οικονομικών' (ΦΕΚ 128 Α'), όπως τροποποιήθηκε και ισχύει και του Π.Δ. 551/1988 'Οργανισμός Νομαρχιών-Οργάνωση Οικονομικών Υπηρεσιών' (ΦΕΚ 259 Α') και του άρθρου 3 του Ν.2971/19-12-2001 'Αιγιαλός, παραλία και άλλες διατάξεις' (ΦΕΚ 285 Δ'), όπως αυτή ορίστηκε με την υπ' αριθμ. 241/27-1-2009 απόφαση του Γενικού Γραμματέα Περιφέρειας Β. Αιγαίου, αφού μεταβήκαμε επί τόπου στη προαναφερθείσα περιοχή, ύστερα από πρόσκληση του Προέδρου και έχοντας υπ' όψιν:

1. Την από 11-8-2008 αίτηση του Μάριου Μαυρομιχάλη σχετικά με την οριοθέτηση της ζώνης αιγιαλού και παραλίας στη θέση 'Γαλάζιο' Δήμου Βαθέος Ν. Σάμου.

2. Το τοπογραφικό, υψομετρικό και κτηματολογικό διάγραμμα, εξαρτημένο από κρατικό δίκτυο συντεταγμένων (ΕΓΣΑ '87), το οποίο συντάχθηκε τον Μάιο 2010 από τον Ευάγγελο Λεοντίδη, Πολιτικό Μηχανικό, σε μια (1) πινακίδα, σε κλίμακα 1/500, ελέγχθηκε κατά το δυνατόν για την ορθή αποτύπωση του και θεωρήθηκε από την Βεργή Ευφροσύνη Αγρονόμο Τοπογράφο Μηχανικό της Κτηματικής Υπηρεσίας Σάμου.

3. Το υπ' αριθμ. πρωτ. Φ.544.5/337/10/Σ.6223/13-5-2010 έγγραφο του Γενικού Επιτελείου Ναυτικού.

4. Τις διατάξεις του Ν.2971/2001 'περί αιγιαλού, παραλίας και άλλων διατάξεων' όπως αυτός ισχύει και το Ν. 1337/83 καθώς και την προς αυτόν σχετική Δικαστηριακή και Διοικητική Νομολογία,

5. Την σχηματισθείσα αντίληψη, από την επιτόπιο μετάβαση περί του πλάτους της βρεχόμενης ζώνης της ξηράς και λοιπών συναφών στοιχείων όπως:

- Τη γεωγραφική θέση της περιοχής, η οποία βρίσκεται στο βόρειο-ανατολικό τμήμα της νήσου Σάμου και έχει κατά το μεγαλύτερο μέρος της βόρειο θαλάσσιο μέτωπο.

- Τη μορφολογία της περιοχής, η οποία είναι κατά κύριο λόγο βραχώδης με έντονες κλίσεις, εκτός από δύο αμμοχαλικώδεις ακτές μικρού πλάτους που σχηματίζονται στο δυτικό και κεντρικό της τμήμα.

- Τη μορφολογία του πυθμένα, ο οποίος είναι αμμοχαλικώδης και παρουσιάζει ανάγλυφο με μέτριες κλίσεις και βάθη πλησίον της ακτής, τα οποία αυξάνονται στη συνέχεια.

- Τις επικρατούσες καιρικές συνθήκες ήτοι βόρειοι, βορειο-ανατολικοί και σε μικρότερο βαθμό βορειο-δυτικοί άνεμοι, οι οποίοι, λόγω του μέτριου αναπτύγματος του πελάγους, προκαλούν μέτριους έως και έντονους κυματισμούς.

- Την ύπαρξη κτισμάτων, όπως κτίρια, βεράντες και σκαλοπάτια από σκυρόδεμα σε επιχωματωμένα τμήματα της ακτής.

- Την ύπαρξη βλάστησης πέραν της αμμοχαλικώδους ακτής στο δυτικό και κεντρικό τμήμα της περιοχής, καθώς και πέραν του βραχώδους πρानούς στο υπόλοιπο τμήμα της περιοχής.

- Το γεγονός ότι δεν εντοπίστηκαν παράκτιοι φυσικοί πόροι.

- Τη μη ύπαρξη ευπαθών οικοσυστημάτων και προστατευόμενων περιοχών.

- Το γεγονός ότι δεν υφίσταται Κτηματολόγιο, αποφασίζουμε:

1. Τον καθορισμό επί του ανωτέρω τοπογραφικού διαγράμματος:

α) Οριογραμμής της ζώνης αιγιαλού με κόκκινη συνεχή πολυγωνική γραμμή και στοιχεία (Α1, Α2, ..., Α40, Α41).

β) Οριογραμμής της ζώνης παραλίας με κίτρινη συνεχή πολυγωνική γραμμή και στοιχεία (Π1, Π2, ..., Π40, Π41).

2. Η οριογραμμή ζώνης παραλίας ισαπέχει από την οριογραμμή αιγιαλού δέκα (10) μέτρα και καθορίζεται για την εξυπηρέτηση της επικοινωνίας της ξηράς με τη θάλασσα, όπως προβλέπεται από το άρθρο 1 παρ. 2 του Ν. 2971/2001.

3. Εντός ζώνης παραλίας βρίσκονται κτίσματα που δεν εξαιρούνται.

Το τέταρτο μέλος δεν συμφωνεί με τον καθορισμό της οριογραμμής αιγιαλού όσον αφορά τα τμήματα από Α4 έως Α10 και από Α13 έως Α17, διότι περιλαμβάνονται κτίρια εντός της ζώνης αιγιαλού, τα οποία κατά την κρίση του θα πρέπει να εξαιρεθούν.


ΣΥΝΤΕΤΑΓΜΕΝΕΣ ΚΟΡΥΦΩΝ					
ΑΙΓΙΑΛΟΥ			ΠΑΡΑΛΙΑΣ		
α/α	Χ	Υ	α/α	Χ	Υ
A1	763778,59	4185123,10	Π1	763773,04	4185114,63
A2	763786,52	4185115,91	Π2	763780,33	4185108,01
A3	763809,65	4185100,32	Π3	763803,29	4185092,55
A4	763819,67	4185090,51	Π4	763813,34	4185082,60
A5	763826,95	4185085,95	Π5	763821,95	4185077,28
A6	763833,30	4185082,56	Π6	763827,08	4185074,54
A7	763839,78	4185075,51	Π7	763834,11	4185066,89
A8	763850169	4185071,70	Π8	763848,30	4185061,94
A9	763858,41	4185070,58	Π9	763856,27	4185060,78
A10	763871,57	4185066,74	Π10	763867,88	4185057,39
A11	763894,29	4185055,30	Π11	763889,75	4185046,39
A12	763906,70	4185048,89	Π12	763901,47	4185040,35
A13	763920,70	4185038,79	Π13	763915132	4185030,34
A14	763938,05	4185028,93	Π14	763934,66	4185019,35
A15	763943,93	4185027,96	Π15	763942,71	4185018,03
A16	763950,13	4185027,40	Π16	763948,71	4185017,48
A17	763959,06	4185025,66	Π17	763957,70	4185015,74
A18	763970,81	4185024,73	Π18	763970,55	4185014,72
A19	763978,16	4185024,94	Π19	763978,88	4185014,95
A20	763993,41	4185026,77	Π20	763994,22	4185016,79
A21	764005,41	4185027,35	Π21	764006,95	4185017,41
A22	764017,54	4185030,57	Π22	764021,62	4185021,31
A23	764029,81	4185038,46	Π23	764035,37	4185030,15
A24	764040,12	4185045,65	Π24	764046,30	4185037,76
A25	764060,40	4185063,44	Π25	764067,16	4185056,07
A26	764069,57	4185072,22	Π26	764077,51	4185065,98
A27	764078,78	4185088,16	Π27	764087,28	4185082,91
A28	764084,49	4185096,84	Π28	764092,89	4185091,42
A29	764093,69	4185111,43	Π29	764100,33	4185103,22
A30	764103,16	4185114,91	Π30	764104,11	4185104,61
A31	764121,01	4185111,89	Π31	764120,17	4185101,89
A32	764137,49	4185112,65	Π32	764138,58	4185101,92
A33	764153,43	4185115,42	Π33	764157,26	4185106,02
A34	764164,87	4185122,58	Π34	764168,53	4185113,06
A35	764181,84	4185125,59	Π35	764182,14	4185115,45
A36	764197157	4185123,78	Π36	764196,83	4185113,80
A37	764213106	4185123,26	Π37	764214,01	4185113,22
A38	764228,01	4185126,65	Π38	764228,79	4185116,58
A39	764234,93	4185126,18	Π39	764230,29	4185116,47
A40	764244,22	4185116,17	Π40	764235,67	4185110,68
A41	764245,68	4185112,65	Π41	764238,93	4185102,85

Η Επιτροπή

Ο Πρόεδρος
ΑΛΚΙΒΙΑΔΗΣ ΦΟΥΝΤΕΔΑΚΗΣΤα Μέλη
ΝΙΚΟΛΑΟΣ ΜΕΤΑΞΑΣ
ΕΥΦΡΟΣΥΝΗ ΒΕΡΓΗ
ΙΩΑΝΝΗΣ ΣΟΦΟΤΑΣΙΟΣ

Αριθμ. 1342

(2)

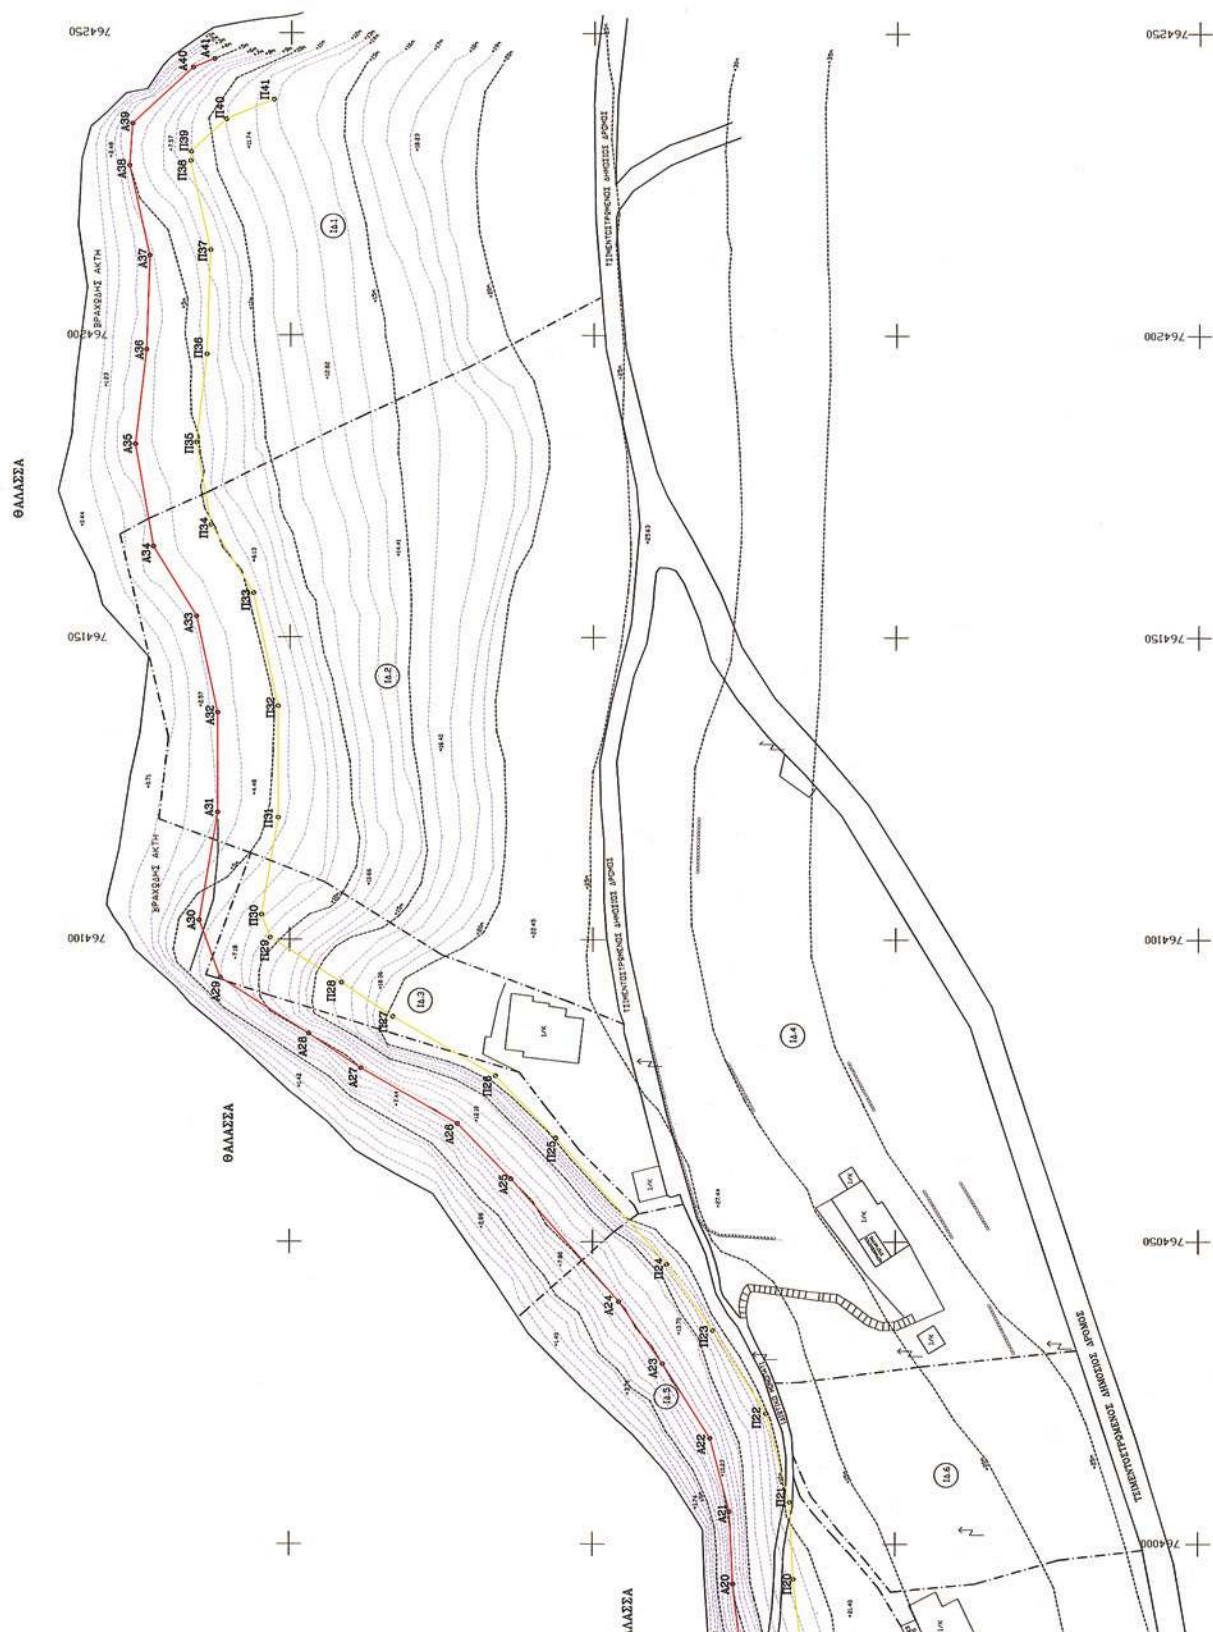

Καθορισμός χρήσης έκτασης στην εκτός σχεδίου και εκτός ορίων περιοχή αγροκτήματος «Κ. ΠΟΡΟΙΩΝ» του ΔΗΜΟΥ ΚΕΡΚΙΝΗΣ για την ίδρυση επισκέψιμης αγροβιοτεχνίας μεταποίησης βιολογικών προϊόντων πρωτογενούς παραγωγής.

Ο ΝΟΜΑΡΧΗΣ ΣΕΡΡΩΝ

Έχοντας υπόψη:

1. Τις διατάξεις του Ν. 1512/1985 και ειδικότερα το άρθρο 3 αυτού.
 2. Την υπ' αριθμόν 987/20-8-2010 εισήγηση του Πολεοδομικού Γραφείου Σιδηροκάστρου η οποία είναι θετική.
 3. Την υπ' αριθμόν 270/31-10-2007 απόφαση του Δημοτικού Συμβουλίου του Δήμου Κερκίνης Ν. Σερρών η οποία εγκρίνει την απ' ευθείας εκποίηση και χωρίς δημοπρασία κοινόχρηστης δημοτικής έκτασης.
 4. Τις διατάξεις του άρθρου 90 του Π.Δ. 63/2005 ΦΕΚ 98^Α/22-4-2005, αποφασίζουμε:
1. Καθορίζεται η χρήση του υπό στοιχεία (ΑΒΓΔΑ)

γηπέδου, με αριθμό τεμαχίου, στην εκτός σχεδίου και εντός ζώνης περιοχή αγρ/τος «Κ. ΠΟΡΟΙΩΝ» του ΔΗΜΟΥ ΚΕΡΚΙΝΗΣ όπως αυτό φαίνεται στο συνημμένο τοπογραφικό διάγραμμα, για την ίδρυση επισκέψιμης αγροβιοτεχνίας μεταποίησης βιολογικών προϊόντων πρωτογενούς παραγωγής από την ΚΑΡΑΜΦΥΛΛΙΔΟΥ ΜΑΡΙΑ του Θεοδώρου και είναι έκτασης 4100,00 τ.μ.

2. Η απόφαση αυτή μαζί με το τοπογραφικό διάγραμμα, με κλίμακα 1:500, που το συνοδεύει να δημοσιευθούν στην Εφημερίδα της Κυβερνήσεως, έχοντας ισχύ από την δημοσίευσή της.

3. Από τις διατάξεις της απόφασης αυτής δεν προκαλείται δαπάνη σε βάρος του προϋπολογισμού του Δήμου ΚΕΡΚΙΝΗΣ.

Η απόφαση αυτή να δημοσιευθεί στην Εφημερίδα της Κυβερνήσεως.

Σιδηρόκαστρο, 20 Οκτωβρίου 2010

Ο Νομάρχης
ΣΤΕΦΑΝΟΣ ΦΩΤΙΑΔΗΣ

