



ΕΦΗΜΕΡΙΣ ΤΗΣ ΚΥΒΕΡΝΗΣΕΩΣ

ΤΗΣ ΕΛΛΗΝΙΚΗΣ ΔΗΜΟΚΡΑΤΙΑΣ

ΤΕΥΧΟΣ ΤΕΤΑΡΤΟ

Αρ. Φύλλου 610

18 Δεκεμβρίου 2008

ΠΕΡΙΕΧΟΜΕΝΑ

ΑΠΟΦΑΣΕΙΣ

- Κήρυξη ως αναδασωτέου, Δημοτικού δάσους, συνολικού εμβαδού 1.579,50 τετραγωνικών μέτρων, στην περιφέρεια του Οικισμού Νεοχωρίου, του Δήμου Πρέβεζας, Νομού Πρέβεζας..... 1
- Επικύρωση οριογραμμών τμήματος ρέματος στην περιοχή Κάμπια του Δήμου Βάμου, Ν. Χανίων..... 2
- Κήρυξη ως αναδασωτέας έκτασης εμβαδού 1.213τμ. στη θέση «Μέλλουρα», Δ.Δ. Όθους, Δήμου Καρπάθου, Νήσου Καρπάθου, Νόμου Δωδ/σου..... 3

ΑΠΟΦΑΣΕΙΣ

- Αριθμ. 3938 (1)
Κήρυξη ως αναδασωτέου, Δημοτικού δάσους, συνολικού εμβαδού 1.579,50 τετραγωνικών μέτρων, στην περιφέρεια του Οικισμού Νεοχωρίου, του Δήμου Πρέβεζας, Νομού Πρέβεζας.

Ο ΓΕΝΙΚΟΣ ΓΡΑΜΜΑΤΕΑΣ ΠΕΡΙΦΕΡΕΙΑΣ ΗΠΕΙΡΟΥ

Έχοντας υπόψη:

1. Τις διατάξεις:

α) Του άρθρου 117 παρ. 3 του Συντάγματος της Ελλάδος.

β) Του νόμου 3200/1955 περί διοικητικής αποκεντρώσεως όπως αυτές τροποποιήθηκαν μεταγενέστερα.

γ) Του ν. 2503/1997 Διοίκηση, οργάνωση, στελέχωση της Περιφέρειας κ.τ.λ.

δ) Του ν. 998/1979 Περί προστασίας των Δασών και Δασικών εν γένει εκτάσεων της Χώρας και ειδικότερα:

δα) του άρθρου 41 παρ. 1,

δβ) του άρθρου 38 παρ. 1 και 2 όπως ισχύουν σήμερα.

2. Τις εξής διαταγές του Υπουργείου Αγροτικής Ανάπτυξης και Τροφίμων:

α) 160417/1180/9.7.1980,

β) 182447/3049/24.9.1980.

3. Την υπ' αριθμ. 7622/1484/29.12.2008 απόφαση του Γενικού Γραμματέα Περιφέρειας Ηπείρου, περ μεταβίβασης αρμοδιοτήτων.

4. Την υπ' αριθμ. 3836/18.11.2008 πρόταση της αρμόδιας Διεύθυνσης Δασών Πρέβεζας, με την από 18.11.2008 έκθεση αυτοψίας, σχετικά με την κήρυξη ως αναδασωτέας της αναφερόμενης στο θέμα έκτασης, αποφασίζουμε:

Κηρύσσουμε ως αναδασωτέο, δημοτικό δάσος συνολικού εμβαδού 1.579,50 τετραγωνικών μέτρων (ενός στρέμματος και πεντακοσίων εβδομήντα εννέα και μισού τετραγωνικών μέτρων). Η έκταση αυτή που βρίσκεται στην περιφέρεια του Οικισμού Νεοχωρίου, του Δήμου Πρέβεζας, Νομού Πρέβεζας, απεικονίζεται με στοιχεία $E = 1 - 2 - \dots - 8 - 9 - 1$ στο προσαρτημένο στην παρούσα απόφασή μας διάγραμμα, το οποίο αποτελεί αναπόσπαστο μέρος αυτής και έχει όρια:

$E = 1.579,50$ τετραγωνικά μέτρα

Βόρεια: Δημοτικό δάσος.

Νότια: Ελαιώνα και δημοτικό δάσος.

Ανατολικά: Δημοτικό δάσος.

Δυτικά: Δημοτικό δάσος και Ελαιώνα.

Σκοποί της κήρυξης του ανωτέρου δάσους ως αναδασωτέου, είναι η διατήρηση του δασικού χαρακτήρα αυτού, ο αποκλεισμός διάθεσής του για άλλη χρήση και η αποκατάσταση της καταστραφείσας από πυρκαγιά, την 1η του μηνός Ιουλίου, δασικής βλάστησης, αποτελούμενης από αείφυλλα πλατύφυλλα και φυλλοβόλους δρύες.

Με την απόφαση αυτή δεν προκαλείται καμιά δαπάνη σε βάρος του Κρατικού Προϋπολογισμού.

Η απόφαση αυτή να δημοσιευθεί στην Εφημερίδα της Κυβερνήσεως.

Ιωάννινα, 25 Νοεμβρίου 2008


Ο Γενικός Γραμματέας Περιφέρειας
ΔΗΜΗΤΡΙΟΣ Γ. ΠΑΝΟΖΑΧΟΣ

ΕΛΛΗΝΙΚΗ ΔΗΜΟΚΡΑΤΙΑ
ΠΕΡΙΦΕΡΕΙΑ ΗΠΕΙΡΟΥ
ΓΕΝΙΚΗ Δ/ΝΣΗ ΠΕΡΙΦΕΡΕΙΑΣ
ΔΙΕΥΘΥΝΣΗ ΔΑΣΩΝ Ν. ΠΡΕΒΕΖΑΣ


ΤΟΠΟΓΡΑΦΙΚΟ ΔΙΑΓΡΑΜΜΑ

ΑΝΑΔΑΣΩΤΕΟΥ ΔΗΜΟΤΙΚΟΥ ΔΑΣΟΥΣ, ΣΥΝΟΛΙΚΟΥ
ΕΜΒΑΔΟΥ 1.579,50 τ.μ., ΣΤΗΝ ΠΕΡΙΦΕΡΕΙΑ ΤΟΥ
ΟΙΚΙΣΜΟΥ ΝΕΟΧΩΡΙΟΥ, ΤΟΥ ΔΗΜΟΥ ΠΡΕΒΕΖΑΣ,
ΝΟΜΟΥ ΠΡΕΒΕΖΑΣ

Ανήκει στην αριθμ. 3338/25. Νοεμβρίου... 2008.....
Απόφαση του κ. Γενικού Γραμματέα Περιφέρειας Ηπείρου

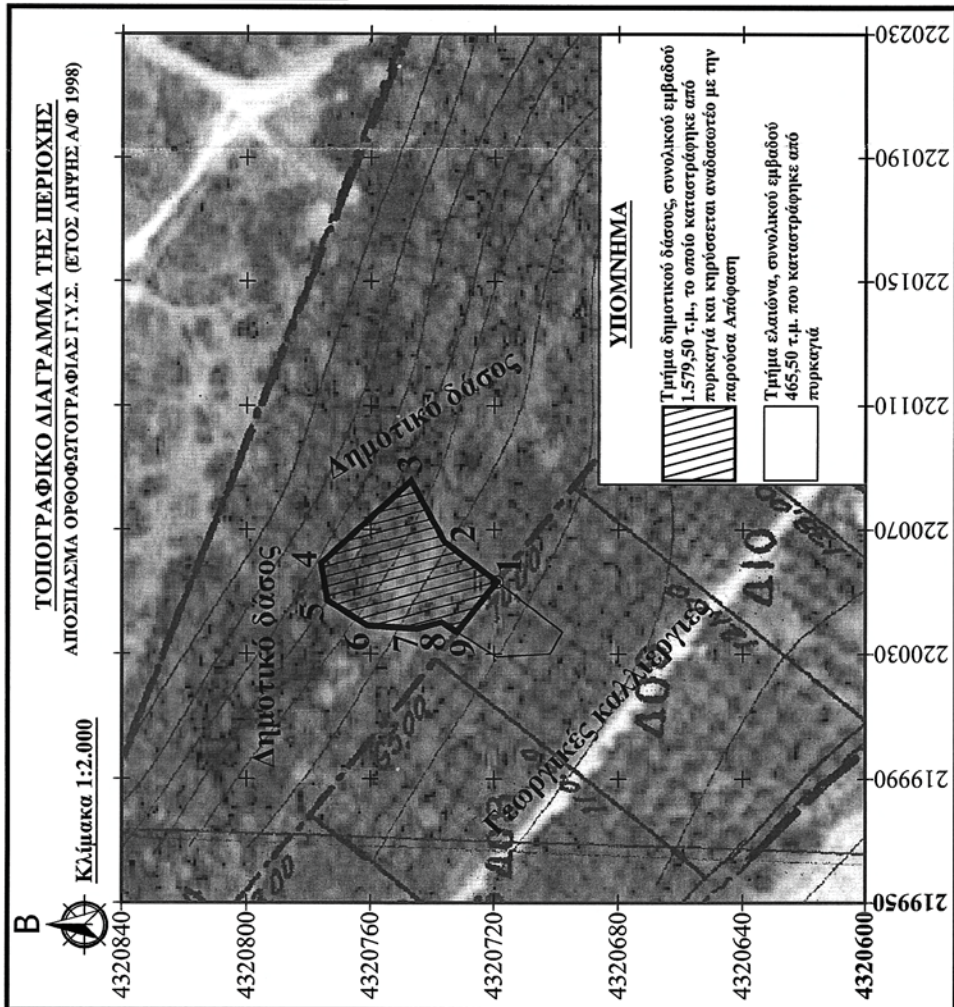

ΠΙΝΑΚΑΣ ΣΤΟΙΧΕΙΩΝ			
ΣΥΝΤΕΤΑΓΜΕΝΕΣ ΕΓΣΑ '87			
ΣΗΜ.	Χ	Υ	
1	220053	4320719	
2	220066	4320736	
3	220086	4320747	
4	220059	4320776	
5	220047	4320774	
6	220039	4320761	
7	220038	4320745	
8	220040	4320737	
9	220037	4320732	

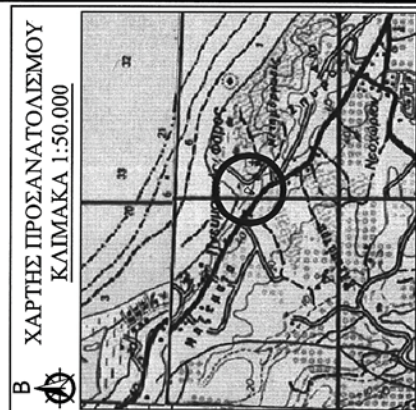

ΣΥΝΤΑΚΤΗΣ Π. ΣΑΤΣΑΚΗΣ	ΠΡΟΪΣΤΑΜΕΝΟΣ ΤΗΣ ΔΙΕΥΘΥΝΣΗΣ Β. ΔΑΛΛΑΡΟΣ	ΘΕΩΡΗΘΗΚΕ ΙΩΑΝΝΙΝΑ, 25... Νοεμβρίου... 2008
		ΓΕΝΙΚΟΣ ΓΡΑΜΜΑΤΕΑΣ ΠΕΡΙΦΕΡΕΙΑΣ ΗΠΕΙΡΟΥ ΔΗΜΗΤΡΙΟΣ Γ. ΠΑΝΟΖΑΧΟΣ

ΕΘΝΙΚΟ ΤΥΠΟΓΡΑΦΕΙΟ
Για τεχνικούς λόγους στο σχεδιάγραμμα,
έγινε σμίκρυνση, κατά ποσοστό **82%**

Αριθμ. 2468/1830

(2)

Επικύρωση οριογραμμών τμήματος ρέματος στην περιοχή Κάμπια του Δήμου Βάμου, Ν. Χανίων.

Ο ΓΕΝΙΚΟΣ ΓΡΑΜΜΑΤΕΑΣ ΠΕΡΙΦΕΡΕΙΑΣ ΚΡΗΤΗΣ

Έχοντας υπόψη:

1) Το ν. 3200/1955 περί Διοικητικής Αποκέντρωσης όπως τροποποιήθηκε και συμπληρώθηκε μεταγενέστερα.

2) Τις διατάξεις του π.δ. 39/1983 περί μεταβίβασης αρμοδιοτήτων του Υπουργού Δημ. Έργων στις Περιφερειακές Υπηρεσίες.

3) Το νόμο 2503/1997 περί Διοίκησης, οργάνωσης στελέχωσης της Περιφέρειας κ.λπ.

4) Το ν. 2853/16.7.1922 (ΦΕΚ 116Α') όπως αυτές τροποποιήθηκαν με τις αντίστοιχες διατάξεις του ν.δ. 10/29.12.1923 και κωδικοποιήθηκαν από τις διατάξεις του π.δ. 18/21.3.1924 (ΦΕΚ 61Α') περί υδραυλικών εν γένει έργων και αστυνομεύσεων των δημόσιων υδάτων.

5) Τις διατάξεις του άρθρου 90 του κώδικα για την Κυβέρνηση και τα Κυβερνητικά Όργανα, όπως κωδικοποιήθηκε με το αρ. πρώτο του π.δ. 63/2005.

6) Τις διατάξεις του άρθρου 10 του ν. 3044/2002 για την άσκηση αρμοδιοτήτων του Πολεοδομικού Σχεδιασμού.

7) Τις διατάξεις του ν. 3010/2002 (Α' 91) εναρμόνιση του ν. 1650//1986 με τις οδηγίες 97/11 Ε.Ε και 96/61 Ε.Ε και ειδικότερα τις διατάξεις του άρθρου 5 αυτού (δικαδικασία οριοθέτησης και ρύθμισης θεμάτων για τα υδατορέματα).

8) Τις διατάξεις του ν. 1337/1983 όπως ισχύει μετά την κωδικοποίησή του από το π.δ. 14.7.1999 (ΦΕΚ 580 Δ'/27.7.1999).

9) Τις ισχύουσες διατάξεις της υπ' αριθμ. 3046/304/3.2.1989 απόφασης του Αν. Υπουργού Περιβάλλοντος, Χωροταξίας και Δημοσίων Έργων. (Κτιριοδομικός Κανονισμός και ειδικότερα τις διατάξεις του άρθρου 6 αυτού, σχετικά με τη δόμηση κοντά στα ρέματα).

10) Την υπ' αριθμ. 33/1998 εγκύκλιο του ΥΠΕΧΩΔΕ «Αστυνόμευση ρεμάτων και συντήρηση αντιπλ/κών έργων».

11) Τις διατάξεις του άρθρου 66 του ν. 1622/1986 (περί Τοπικής Αυτοδιοίκησης Περιφερειακής Ανάπτυξης και

Δημοκρατικού Προγραμματισμού) όπως αντικαταστάθηκε με τις διατάξεις της παρ.5 του άρθρου 33 του ν. 1832/1989.

12) Το υπ' αριθμ. Τ.Υ 6905/15.10.2008 έγγραφο της ΔΤΥ Νομαρχιακής Αυτοδιοίκησης Χανίων με το οποίο διαβιβάστηκαν για επικύρωση οι αναφερόμενες στα ρέματα οριογραμμές.

13) Την υπ' αριθμ. 53/2008 απόφαση του Δημοτικού Συμβουλίου του Δήμου Βάμου Ν. Χανίων.

14) Την οριοθέτηση του παραπάνω ρέματος όπως φαίνεται στα τοπογραφικά διαγράμματα της Διπλωματούχου Πολιτικού Μηχ. Κλεονίκης Κλειδαρά και του Πτυχιούχου Τοπογράφου Μηχανικού Γεωργίου Φαντάκη, που συντάχθηκε σύμφωνα με την Υδραυλική Μελέτη των ιδίων, όπως αυτά ελέχθησαν και θεωρήθηκαν από την Δ.Τ.Υ. Νομ/κής Αυτοδιοίκησης Χανίων, αποφασίζουμε:

Επικυρώνουμε τις οριογραμμές σε τμήμα ρέματος στην περιοχή Κάμπια του Δήμου Βάμου όπως φαίνεται στα από τον Ιούνιο του 2008 τοπογραφικά διαγράμματα της Διπλωματούχου Πολιτικού Μηχ. Κλεονίκης Κλειδαρά και του Πτυχιούχου Τοπογράφου Μηχανικού Γεωργίου Φαντάκη, που συντάχθηκαν σύμφωνα με την Υδραυλική Μελέτη των ιδίων, όπως αυτά ελέχθησαν και θεωρήθηκαν από την Δ.Τ.Υ. Νομ/κής Αυτοδιοίκησης Χανίων.

Οι οριογραμμές του παραπάνω ρέματος περιβάλλονται από τις πολυγωνικές γραμμές που ορίζουν τα σημεία: Ρ1, Ρ3, ..., Ρ47, Ρ49 και Ρ48, Ρ46, ..., Ρ4, Ρ2.

Τα σημεία αυτά αποτυπώνονται στο προαναφερόμενο τοπογραφικό διάγραμμα και περιέχονται σε αυτά με τις συντεταγμένες τους (σύστημα συντεταγμένων είναι το ΕΓΣΑ 87).

Η υλοποίηση των πολυγωνικών γραμμών του παραπάνω ρέματος γίνεται με βάση τις συντεταγμένες των αναφερομένων σημείων που περιέχονται στο υπόψη τοπογραφικό διάγραμμα.


Η απόφαση αυτή να δημοσιευθεί στην Εφημερίδα της Κυβερνήσεως.

Ηράκλειο, 28 Νοεμβρίου 2008

Ο Γενικός Γραμματέας Περιφέρειας
ΣΕΡΑΦΕΙΜ ΤΣΟΚΑΣ

ΟΡΙΘΜΕΤΗΣΗ ΡΕΜΑΤΟΣ ΣΤΗΝ ΠΕΡΙΟΧΗ ΚΑΜΠΙΑ-ΔΗΜΟΥ ΒΑΜΟΥ


			xP40	xP40			XANIA
--	--	--	------	------	--	--	-------

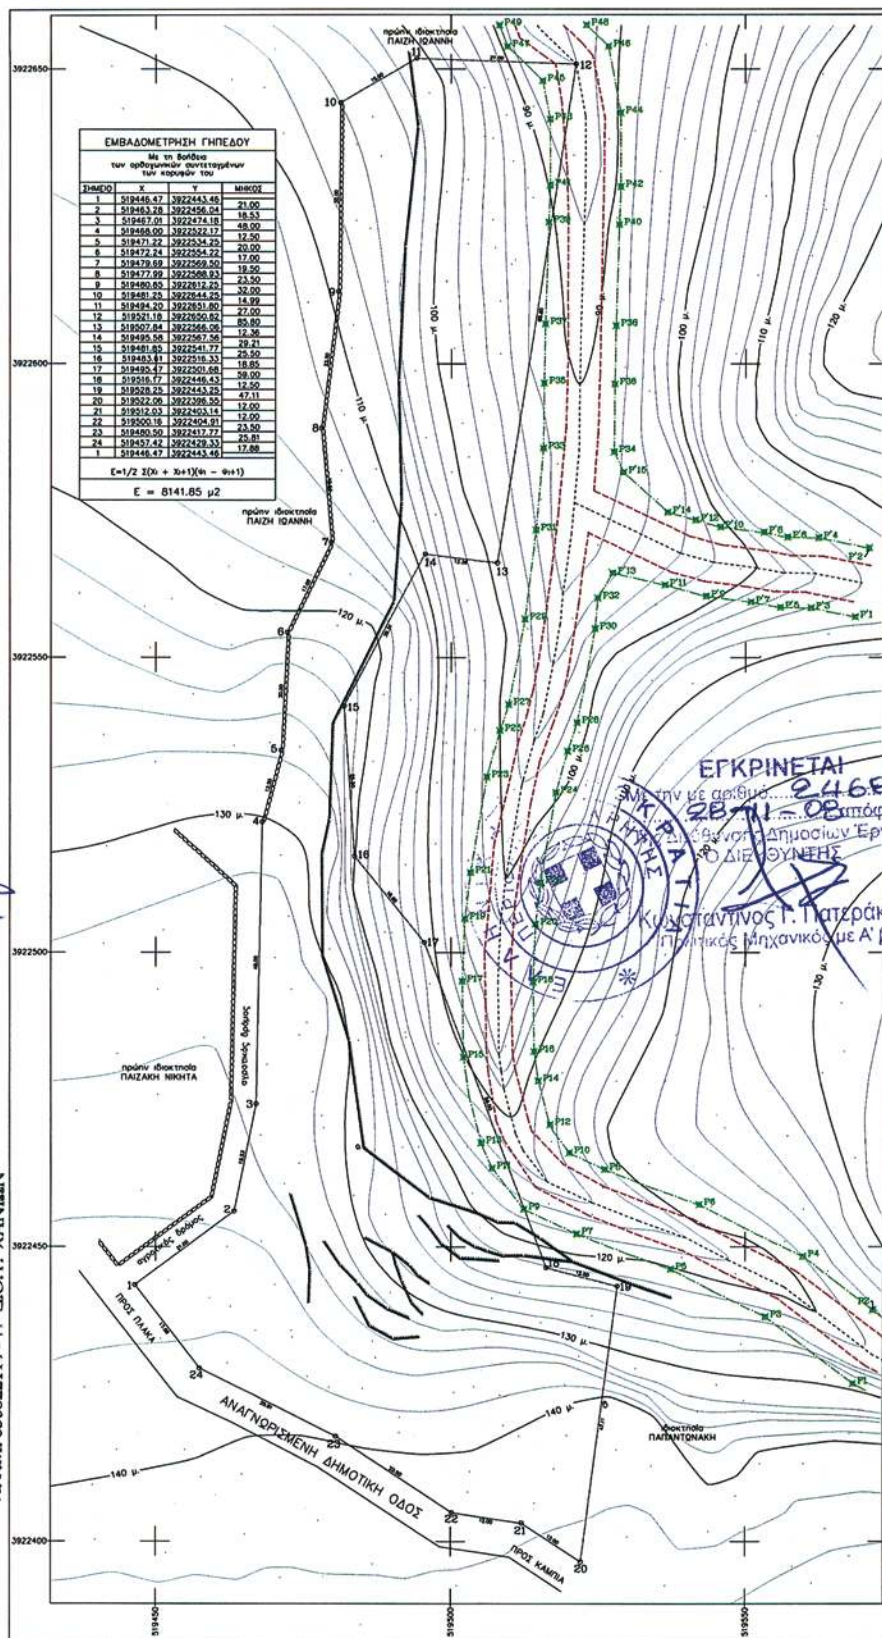

ΚΑΛΕΩΝΙΚΗ ΕΛ. ΚΛΕΙΔΑΡΑ
ΔΙΠΛ. ΠΟΛΙΤΙΚΟΣ ΜΗΧΑΝΙΚΟΣ Α.Π.Θ.
ΜΕΛΟΣ Τ.Ε.Ε. ΑΡ. ΜΗΤΡΩΟΥ 77151
Γ.Γ. ΜΑΡΙΝΑ Δ. ΝΕΑΣ ΚΥΔΩΝΑΣ ΤΗΛ. 23210 41684
Σ.Φ.Μ. 047446564 - ΚΑΛΟΥ ΧΑΝΙΩΝ

ΦΑΝΤΑΚΗΣ Α. ΓΕΩΡΓΙΟΣ
ΠΤΥΧ. ΤΕΧ. ΛΟΓ./ΦΩΣ ΜΗΧ./ΚΟΣ
ΜΕΛΟΣ Ε.Ε.Τ.Ε.Μ.-ΑΡ.ΜΗΤΡ. 22690
ΟΔΟΣ Ν. ΜΗΤΣΟΤΑΚΗ 15Α ΧΑΝΙΑ
ΤΗΛ. 28310 29890-91 ΚΙΝ. 697789206
Α.Φ.Μ. 050822114 - Α' Δ.Ο.Υ. ΧΑΝΙΩΝ

ΕΘΝΙΚΟ ΤΥΠΟΓΡΑΦΕΙΟ
Για τεχνικούς λόγους στο σχεδιάγραμμα,
έγινε σμίκρυνση, κατά ποσοστό **78%**

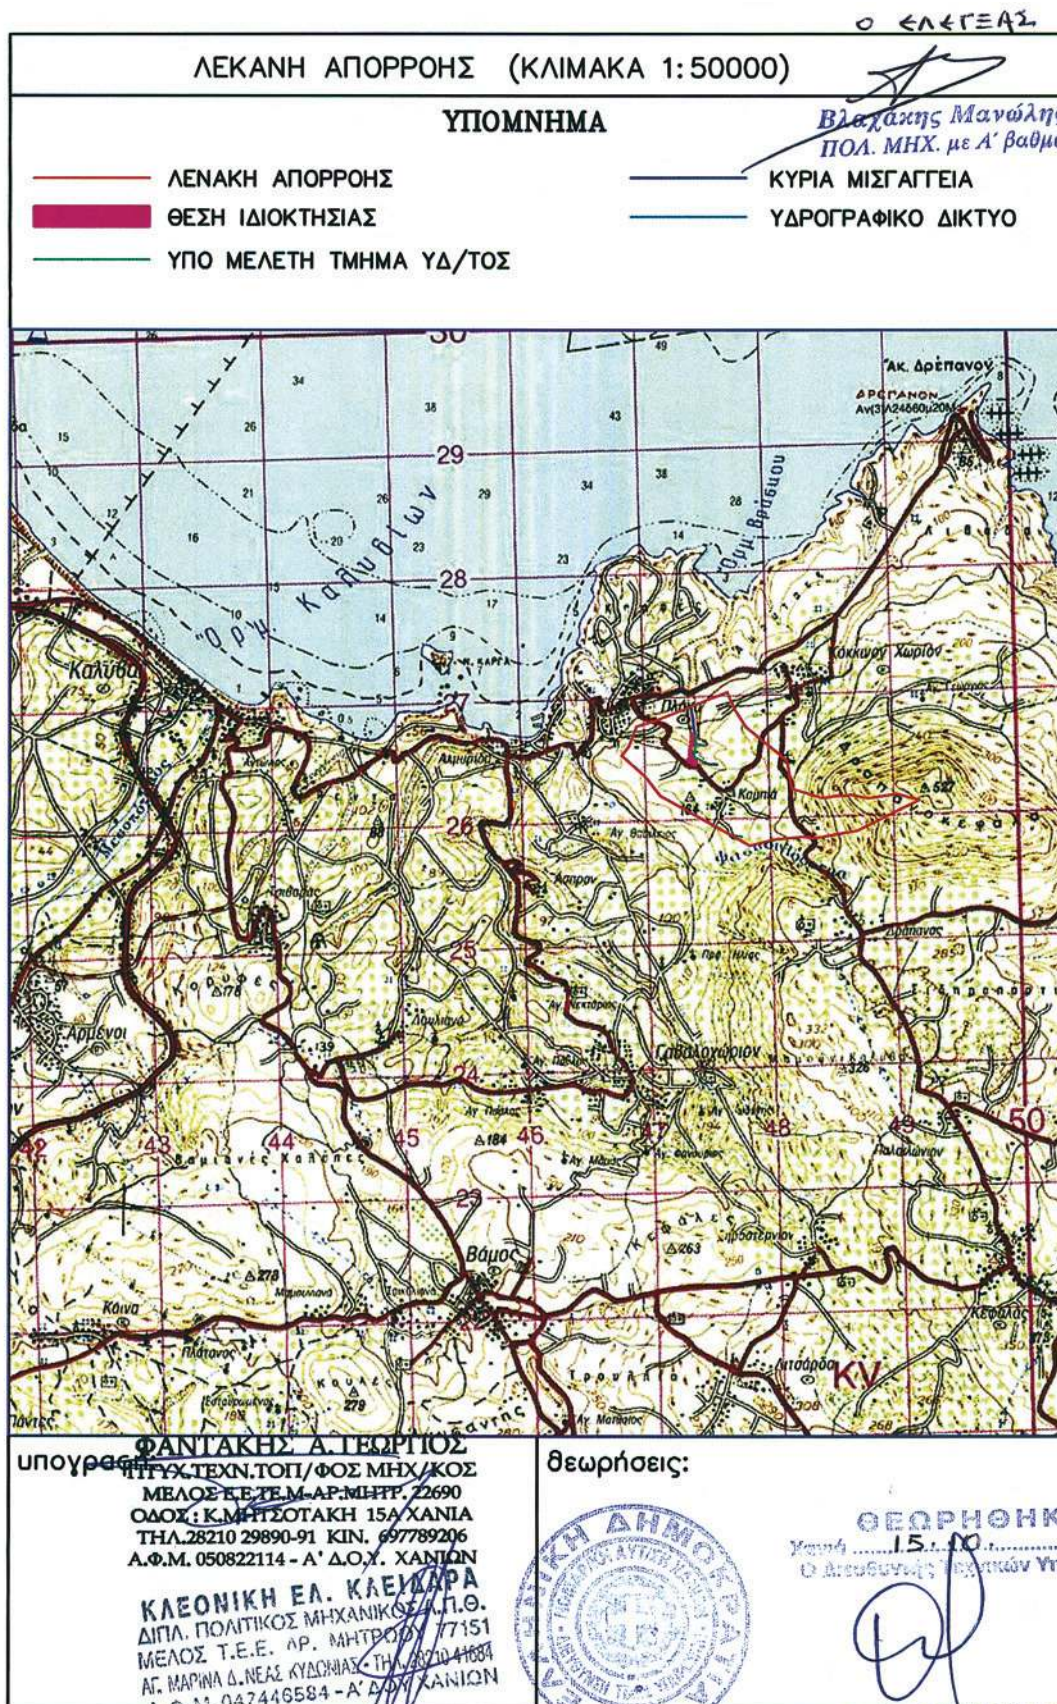

ΕΘΝΙΚΟ ΤΥΠΟΓΡΑΦΕΙΟ
 Για τεχνικούς λόγους στο σχεδιάγραμμα,
 έγινε σμίκρυνση, κατά ποσοστό 82%

ΣΥΝΤΕΤΑΓΜΕΝΕΣ ΚΟΡΥΦΩΝ ΓΡΑΜΜΗΣ ΟΡΙΟΘΕΤΗΣΗΣ ΣΤΟ ΕΓΣΑ'87					
ΣΗΜΕΙΟ	X	Y	ΣΗΜΕΙΟ	X	Y
P1	519568.26	3922426.61	P33	519515.68	3922585.43
P2	519571.66	3922439.12	P34	519527.68	3922584.82
P3	519553.47	3922437.98	P35	519515.81	3922596.61
P4	519559.84	3922448.22	P36	519527.80	3922596.43
P5	519537.38	3922446.08	P37	519516.00	3922606.76
P6	519542.22	3922457.10	P38	519527.99	3922606.45
P7	519521.41	3922452.11	P39	519516.54	3922623.97
P8	519526.16	3922463.14	P40	519528.54	3922623.55
P9	519512.42	3922456.33	P41	519516.78	3922630.22
P10	519520.16	3922465.95	P42	519528.78	3922629.99
P11	519507.04	3922463.35	P43	519516.79	3922641.40
P12	519516.88	3922470.69	P44	519528.79	3922642.48
P13	519505.19	3922467.62	P45	519515.53	3922647.96
P14	519514.85	3922478.05	P46	519526.74	3922653.76
P15	519502.17	3922482.08	P47	519509.60	3922653.78
P16	519514.15	3922482.99	P48	519522.99	3922657.45
P17	519501.97	3922494.99	P49	519508.21	3922657.45
P18	519513.97	3922494.83	P'1	519568.62	3922556.74
P19	519502.40	3922505.65	P'2	519571.00	3922568.50
P20	519514.38	3922504.69	P'3	519561.12	3922558.26
P21	519503.34	3922513.51	P'4	519562.44	3922570.23
P22	519515.22	3922511.80	P'5	519555.92	3922558.36
P23	519506.10	3922529.75	P'6	519557.17	3922570.34
P24	519517.82	3922527.08	P'7	519550.95	3922559.31
P25	519508.33	3922537.61	P'8	519553.16	3922571.19
P26	519519.80	3922534.07	P'9	519543.35	3922560.31
P27	519509.81	3922542.04	P'10	519545.75	3922572.10
P28	519521.43	3922538.97	P'11	519536.34	3922562.24
P29	519512.54	3922556.44	P'12	519541.57	3922573.27
P30	519524.44	3922554.81	P'13	519527.46	3922564.34
P31	519514.41	3922571.59	P'14	519536.82	3922574.60
P32	519524.92	3922560.00	P'15	519529.29	3922581.38

ΦΑΝΤΑΚΗΣ Α. ΓΕΩΡΓΙΟΣ
ΠΡΥΧ.ΤΕΧΝ.ΤΟΠ/ΦΟΣ ΜΗΧ/ΚΟΣ
ΜΕΛΟΣ Ε.Ε.Τ.Ε.Μ.ΑΡ.ΜΗΤΡ. 22690
ΟΔΟΣ: Κ.ΜΗΤΣΟΤΑΚΗ 15Α ΧΑΝΙΑ
ΤΗΛ.28210 29890-91 ΚΙΝ. 697789206
Α.Φ.Μ. 050822114 - Α' Δ.Ο.Υ. ΧΑΝΙΩΝ



ΓΕΩΡΓΗΘΗΚΕ
Υποβ. 15.10.2008
Ο Διευθυντής Τεχνικών Υπηρεσιών

ΓΕΩΡ. ΜΟΥΤΟΚΑΛΑΚΗΣ
ΠΟΛ. ΜΗΧ/ΚΟΣ Δ.Ε.

ΚΛΕΟΝΙΚΗ ΕΛ. ΚΛΕΙΔΑΡΑ
ΔΙΠΛ. ΠΟΛΙΤΙΚΟΣ ΜΗΧΑΝΙΚΟΣ Α.Π.Θ.
ΜΕΛΟΣ Τ.Ε.Ε. ΑΡ. ΜΗΤΡΩΟΥ 77151
ΑΓ. ΜΑΡΙΝΑ Δ. ΝΕΑΣ ΚΥΔΑΡΙΑΣ ΤΗΛ. 28210 41684
Α.Φ.Μ. 047446584 - Α' ΔΟΥ ΧΑΝΙΩΝ

Ο ΕΛΕΓΞΑΣ

Βλαχάκης Μανώλης
ΠΟΛ. ΜΗΧ. με Α' βαθμό

Αριθμ. 9076

(3)

Κήρυξη ως αναδασωτέας έκτασης εμβαδού 1.213τμ. στη θέση «Μέλλουρα», Δ.Δ. Όθους, Δήμου Καρπάθου, Νήσου Καρπάθου, Νόμου Δωδ/σου.

Ο ΓΕΝΙΚΟΣ ΓΡΑΜΜΑΤΕΑΣ
ΠΕΡΙΦΕΡΕΙΑΣ ΝΟΤΙΟΥ ΑΙΓΑΙΟΥ

Έχοντας υπόψη:

1. Τις διατάξεις του άρθρου 6 του ν. 3200/1955 περί διοικητικής αποκέντρωσης, όπως τροποποιήθηκε και συμπληρώθηκε μεταγενέστερα με το ν.δ. 532/1970.
2. Τις διατάξεις του άρθρου 7 του ν. 2503/1997 «Διοίκηση, οργάνωση, στελέχωση της Περιφέρειας κ.τ.λ.»
3. Τις διατάξεις των άρθρων 24 παρ. 1 και 117 παρ. 3 του Συντάγματος.
4. Τις διατάξεις των άρθρων 37, 38 και 41 του ν. 998/1979 «Περί προστασίας των Δασών κ.τ.λ.».
5. Τις υπ' αριθμ. 160417/1180/8.7.1980 και 182447/3049/24.9.1980 εγκύκλιες διαταγές του Υπουργείου Γεωργίας που αναφέρονται στο εν λόγω θέμα.
6. Τις διατάξεις του άρθρου 120 του ν. 1892/1990.
7. Τις διατάξεις του άρθρου 1 παρ. 15 του ν. 3208/2003 «Περί προστασίας δασικών οικοσυστημάτων κ.τ.λ.».
8. Την από 27.8.2008 έκθεση αυτοψίας του Δασοπόνου Δημάρχου Θ. Γεωργίου.
9. Την υπ' αριθμ. 7189/11.11.2008 εισήγηση της Δ/σης Δασών Δωδ/σου για κήρυξη της εν λόγω έκτασης ως αναδασωτέας, διότι καταστράφηκε από πυρκαγιά, αποφασίζουμε:

Κηρύσσουμε βε αναδασωτέο με σκοπό την προστασία των εδαφών και του δασικού περιβάλλοντος και την αποκατάσταση της βλάστησης με φυσική αναγέννηση ή τεχνητή αναδάσωση, για να αποκλεισθεί η χρήση του για κάθε άλλο σκοπό, το δημόσιο δάσος που καταστράφηκε από πυρκαγιά στις 8.5.2008, συνολικού εμβαδού 1.213τμ., το οποίο ανήκει κατά τεκμήριο στο Δημόσιο, βρίσκεται στη θέση «Μέλλουρα» του Δ.Δ. Όθους Καρπάθου, Νήσου Καρπάθου.

Η έκταση που κήκε απεικονίζεται στο συνημμένο σχεδιάγραμμα, το οποίο αποτελεί αναπόσπαστο μέρος της παρούσας και έχει όρια ως εξής:

Ανατολικά: Με αγρόκτημα.

Δυτικά: Με χέρσο αγρό.

Βόρεια: Με δάσος τραχείας πεύκης.

Νότια: Με δάσος τραχείας πεύκης.

Η απόφαση αυτή ισχύει από της κοινοποίησώς της αρμοδίως (άρθρο 41 του ν. 998/1979) και προ της δημοσίευσης της στην Εφημερίδα της Κυβερνήσεως (άρθρο 37 του ν. 3200/1955).


Η απόφαση αυτή να δημοσιευθεί στην Εφημερίδα της Κυβερνήσεως .

Ρόδος, 25 Νοεμβρίου 2008

Ο Γενικός Γραμματέας Περιφέρειας
ΧΑΡΑΛΑΜΠΟΣ ΚΟΚΚΙΝΟΣ

ΤΟΠΟΓΡΑΦΙΚΟ ΔΙΑΓΡΑΜΜΑ

Θέση Μέλλαιρα Δ. Διαμερίσματος Οθους Δήμου Καρπάθου
 Ανήκει στην αριθμ. 9076/95-11-8 απόφαση του Γ.Γρ. Περιφέρειας Νοτ. Αιγαίου

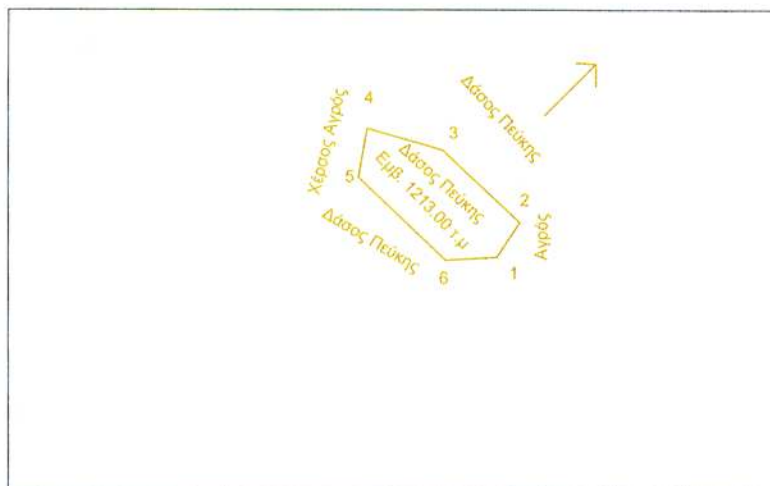**ΥΠΟΜΝΗΜΑ**

Κλίμακα : 1: 2000


Όρια εκχ. έκτασης : 1,2,3,4,5,6,1

Εμβαδόν : 1213.00 τ.μ

α/α	X	Y
1	785439.40	3938000.57
2	785414.52	3938024.24
3	785390.22	3938031.16
4	785387.45	3938015.38
5	785415.57	3937988.41
6	785432.03	3937989.36
7		
8		
9		
10		
11		
12		
13		
14		

ΑΠΟΣΠΑΣΜΑ ΧΑΡΤΟΥ Γ.Υ.Σ.

Κλίμακα 1:5000

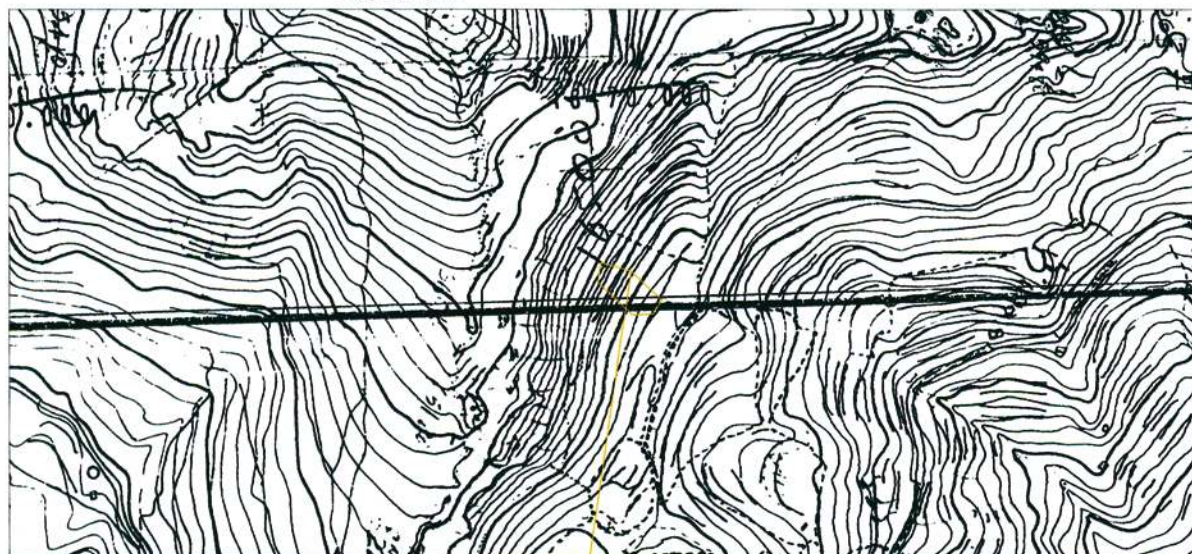

Θεωρήθηκε

Ρόδος

Θέση έκτασης

Κάρπαθος 27-8-2008**ΕΘΝΙΚΟ ΤΥΠΟΓΡΑΦΕΙΟ**

Για τεχνικούς λόγους στο σχεδιάγραμμα,
 έγινε σμίκρυνση, κατά ποσοστό **82%**

Ο
 Συντάκτης

ΓΕΩΡΓΙΟΣ Β. ΔΗΜΑΡΧΟΣ
 ΤΕΧ-ΓΟΣ ΔΑΣΟΤΟΜΙΑΣ



* 0 4 0 0 6 1 0 1 8 1 2 0 8 0 0 8 *

ΑΠΟ ΤΟ ΕΘΝΙΚΟ ΤΥΠΟΓΡΑΦΕΙΟ

ΚΑΠΟΔΙΣΤΡΙΟΥ 34 * ΑΘΗΝΑ 104 32 * ΤΗΛ. 210 52 79 000 * FAX 210 52 21 004
 ΗΛΕΚΤΡΟΝΙΚΗ ΔΙΕΥΘΥΝΣΗ: <http://www.et.gr> — e-mail: webmaster.et@et.gr