



ΕΦΗΜΕΡΙΣ ΤΗΣ ΚΥΒΕΡΝΗΣΕΩΣ

ΤΗΣ ΕΛΛΗΝΙΚΗΣ ΔΗΜΟΚΡΑΤΙΑΣ

ΤΕΥΧΟΣ ΤΕΤΑΡΤΟ

Αρ. Φύλλου 613

12 Νοεμβρίου 2010

ΑΠΟΦΑΣΕΙΣ

Αριθμ. 47664/4609

Επικύρωση καθορισμού οριογραμμών τμήματος του ανατολικού χειμάρρου στον οικισμό Μεσορόπης του Δήμου Πιερέων του Νομού Καβάλας.

Η ΓΕΝΙΚΗ ΓΡΑΜΜΑΤΕΑΣ ΠΕΡΙΦΕΡΕΙΑΣ
ΑΝΑΤΟΛΙΚΗΣ ΜΑΚΕΔΟΝΙΑΣ - ΘΡΑΚΗΣ

Έχοντας υπόψη:

1. Τις διατάξεις του άρθρου 5 του ν. 3010/02 (ΦΕΚ 91/Α') «Εναρμόνιση του Ν. 1650/1986 με τις Οδηγίες 97/11 Ε.Ε. και 96/61 Ε.Ε., διαδικασία οριοθέτησης και ρυθμίσεις θεμάτων για τα υδατορέματα και άλλες διατάξεις».

2. Την υπ' αριθμ. 3046/304/89 (ΦΕΚ 59Δ'/3.2.89) απόφαση του Αναπληρωτή Υπουργού Περιβάλλοντος Χωροταξίας και Δημοσίων Έργων, «Κτιριοδομικός Κανονισμός» και ειδικότερα τις διατάξεις του άρθρου 6 αυτού, σχετικά με τη δόμηση κοντά σε ρέματα, όπως ισχύει σήμερα.

3. Τις διατάξεις του ν. 2853/16.7.1922 (ΦΕΚ Α' 116) «Περί υδραυλικών εν γένει έργων και αστυνομεύσεως των Δημοσίων Υδάτων», όπως αυτές τροποποιήθηκαν με τις αντίστοιχες του ν.δ. 10/29.12.1923 και κωδικοποιήθηκαν από τις διατάξεις του π.δ. 18/21.3.1924.

4. Την αριθμ. 2439/16-04-2009 (ΦΕΚ 839Β'/06-05-2009) Απόφαση του Γενικού Γραμματέα Περιφέρειας Α.Μ.-Θ. «Εξουσιοδότηση προς υπογραφή «Με εντολή Γενικού Γραμματέα» αποφάσεων, εγγράφων και άλλων πράξεων στον Γενικό Διευθυντή στους Προϊσταμένους Διευθύνσεων, Τμημάτων και Γραφείων των Υπηρεσιών της Περιφέρειας Ανατολικής Μακεδονίας και Θράκης».

5. Το υπ. αριθμ. 07/3298/23-08-2010 (α.π. ΔΙ.ΠΕ.ΧΩ. 47664/4609/25-08-10) έγγραφο της Δ/νσης Τεχνικών Υπηρεσιών του Νομαρχιακού Διαμερίσματος Καβάλας, με το οποίο κατατέθηκε στην Υπηρεσία μας η ελεγχμένη και θεωρημένη μελέτη από την Δ/νση Τεχνικών Υπηρεσιών του Νομαρχιακού Διαμερίσματος Καβάλας για την οριοθέτηση τμήματος του ανατολικού χειμάρρου στον οικισμό Μεσορόπης του Δήμου Πιερέων, στο Ν. Καβάλας.

6. Το απόσπασμα από το αριθμ. 9/2010 Πρακτικό συνεδρίασης του Δημοτικού Συμβουλίου του Δήμου Πιερέων, στο οποίο περιλαμβάνεται η Απόφαση αριθμ. 104/2010

με την οποία το ΔΣ αποφασίζει ομόφωνα ότι γνωμοδοτεί θετικά σε ότι αφορά τον καθορισμό των οριογραμμών τμήματος του ανατολικού χειμάρρου του οικισμού Μεσορόπης του Δήμου Πιερέων, στο Ν. Καβάλας.

7. Τη Μελέτη για την οριοθέτηση του τμήματος του ανατολικού χειμάρρου στον οικισμό Μεσορόπης, σε μήκος 1495μ., (που συντάχθηκε από την Διπλωματούχο Πολιτικό Μηχανικό Ερατώ Μαλλίδου, τον Αύγουστο του 2010) καθώς και την οριζοντιογραφία που τη συνοδεύει, όπως ελέγχθηκαν και θεωρήθηκαν από την Δ/νση Τεχνικών Υπηρεσιών του Νομαρχιακού Διαμερίσματος Καβάλας (την 12-8-2010) ως προς τον καθορισμό των οριογραμμών του χειμάρρου και από τα οποία προκύπτει ότι οι προτεινόμενες οριογραμμές ανταποκρίνονται σε πλημμυρική παροχή για περίοδο επαναφοράς T=100 έτη.

8. Την υπ' αριθμ. πρωτ. 60042/6706/01-11-2010 απόφαση της Γενικής Γραμματέως Περιφέρειας Ανατολικής Μακεδονίας - Θράκης, με την οποία ορίζεται ως αναπληρώτρια Προϊσταμένη της Δ/νσης ΠΕΧΩ Περιφέρειας Α.Μ.Θ. η Ρίζου Λαμπρινή του Γεωργίου, υπάλληλος του κλάδου ΠΕ Μηχανικών με Α' βαθμό, αποφασίζουμε:

Επικυρώνουμε τις καθορισθείσες οριογραμμές του τμήματος του ανατολικού χειμάρρου στον οικισμό Μεσορόπης του Δήμου Πιερέων, στο Ν. Καβάλας σε μήκος 1495μ., όπως αποτυπώνεται στην οριζοντιογραφία της περιοχής οριοθέτησης (Αριθμός Σχεδίου: 0.2), κλίμακας 1:1000 της Διπλωματούχου Αγρονόμου και Τοπογράφου Μηχανικού Μαρίας Π. Κωνσταντινίδου και σύμφωνα με τη Μελέτη Οριοθέτησης που κατατέθηκε στην Υπηρεσία μας, όπως αυτή ελέγχθηκε και θεωρήθηκε από την Δ/νση Τεχνικών Υπηρεσιών του Νομαρχιακού Διαμερίσματος Καβάλας.

Από τις διατάξεις της παρούσας δεν προκύπτουν δαπάνες οι οποίες να βαρύνουν τον κρατικό προϋπολογισμό.

Η ισχύς της παρούσας αρχίζει από την ανωτέρω δημοσίευση.

Η απόφαση αυτή μαζί με το συνημμένο διάγραμμα να δημοσιευθεί στην Εφημερίδα της Κυβερνήσεως.

Κομοτηνή, 22 Οκτωβρίου 2010

Με εντολή Γενικής Γραμματέως Περιφέρειας
Η Αναπληρώτρια Προϊσταμένη Δ/νσης ΠΕ.ΧΩ
ΛΑΜΠΡΙΝΗ ΡΙΖΟΥ

ΕΛΛΗΝΙΚΗ ΔΗΜΟΚΡΑΤΙΑ ΝΟΜΑΡΧΙΑΚΗ ΑΥΤΟΔΙΟΙΚΗΣΗ ΔΡΑΜΑΣ - ΚΑΒΑΛΑΣ - ΞΑΝΘΗΣ ΝΟΜΑΡΧΙΑΚΟ ΔΙΑΜΕΡΙΣΜΑ ΚΑΒΑΛΑΣ		
ΦΟΡΕΑΣ ΔΗΜΟΣ ΠΙΕΡΙΩΝ	Έργο ΚΑΘΟΡΙΣΜΟΣ ΟΡΙΩΝ ΧΕΙΜΑΡΡΟΥ ΟΙΚΙΣΜΟΥ ΜΕΣΟΡΟΙΗΣ	Θέμα ΟΙΚΙΣΜΟΣ ΜΕΣΟΡΟΙΗΣ Α.Δ. ΜΕΣΟΡΟΙΗΣ Α. ΠΙΕΡΙΩΝ
Αριθμός Ο.2	Κλίμακα ΚΑΙΜΑΚΑ: 1:1000	Θέμα ΤΟΠΟΓΡΑΦΙΚΟ ΔΙΑΓΡΑΜΜΑ ΑΝΑΤΟΛΙΚΟΥ ΧΕΙΜΑΡΡΟΥ ΜΕΣΟΡΟΙΗΣ
Ο Συντάκτης την υφιστάμενη υδρολογική μελέτη ΚΑΒΑΛΑ 11/02/2010 ΕΡΑΤΩ Μ. ΜΑΛΛΙΔΟΥ ΔΙΠΛ. ΓΕΩΛΟΓΟΣ-ΜΗΧΑΝΙΚΟΣ ΚΑΤΑ ΤΟΜΕΑ ΔΙΠΛ. ΠΑΤΡΩΝ ΜΑΚΕΣ Τ.Ε.Ε. ΑΡΧΙΤΕΚΤΟΝΙΚΗ 10229 Οδός 28 ΚΑΒΑΛΑ Τ.Κ. 550247022 Α.Φ.Μ. 04020981 - Δ.Ο.Υ. Α. ΚΑΒΑΛΑΣ ΕΡΑΤΩ ΜΑΛΛΙΔΟΥ Πολιτικός Μηχανικός		Ο Συντάκτης την τοπογραφική απεικόνιση ΚΑΒΑΛΑ 11/02/2010 ΕΛΕΝΑ Π. ΝΕΝΕΤΑΓΓΙΩΡ ΕΡΕΥΡΩΣΕ & ΠΡΟΤΥΠΟΤΗΤΕΣ ΔΙΑΔΟΜΑΤΟΥΧΟΣ ΕΡΓΩΝ ΜΕΛΟΣ Τ.Ε.Ε. ΑΡΧΙΤΕΚΤΟΝΙΚΗ 10229 Οδός 28 ΚΑΒΑΛΑ Τ.Κ. 550247022 Α.Φ.Μ. 04020981 - Δ.Ο.Υ. Α. ΚΑΒΑΛΑΣ ΕΛΕΝΑ ΚΟΝΤΕΛΙΟΥ Τοπογράφος Μηχανικός
ΕΛΕΥΘΕΡΗ Ο επιβλέπων μηχανικός ΜΟΥΣΘΕΝΗ 12/02/2010 ΟΔΥΣΣΕΑΣ ΠΑΠΑΔΟΠΟΥΛΟΣ Πολιτικός Μηχανικός		ΘΕΩΡΗΘΗΚΕ Ο Προϊστάμενος Τεχνικής Υπηρεσίας Δήμου ΠΙΕΡΙΩΝ ΚΑΒΑΛΑ 12/02/2010 ΕΥΑΓΓΕΛΟΣ ΣΤΑΪΚΟΣ Μηχανικός Μηχανικός
ΕΛΕΥΘΕΡΗ ΚΑΒΑΛΑ 12/02/2010 ΓΕΩΡΓΙΟΣ ΓΕΩΡΓΙΟΥΔΗΣ Τοπογράφος Μηχανικός		ΘΕΩΡΗΘΗΚΕ ΟΥΠΟΛΟΓΙΣΜΟΣ Δ.Τ.Υ. ΚΑΒΑΛΑΣ ΚΑΒΑΛΑ 12/02/2010 ΑΥΡΑ ΒΑΣΙΛΕΙΟΥ Μηχ. Μηχανικός ΘΕΩΡΗΘΗΚΕ ΚΑΒΑΛΑΣ Τοπογράφος Μηχανικός
ΘΕΩΡΗΘΗΚΕ 18/02/2010 Συντάκτης την υπ. αριθμ. απόφαση του Δημοτικού Συμβουλίου Δήμου ΠΙΕΡΙΩΝ Ο Δήμαρχος ΕΥΑΓΓΕΛΟΣ ΒΑΣΙΛΕΙΟΥ ΔΗΜΑΡΧΟΣ ΠΙΕΡΙΩΝ		


ΕΘΝΙΚΟ ΤΥΠΟΓΡΑΦΕΙΟ


Για τεχνικούς λόγους στο σχεδιάγραμμα,
έγινε σμίκρυνση, κατά ποσοστό **36%**


4524500

4524000

4523500

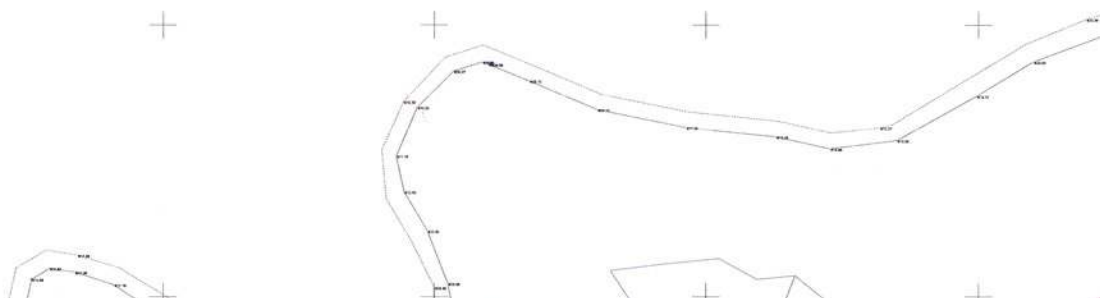

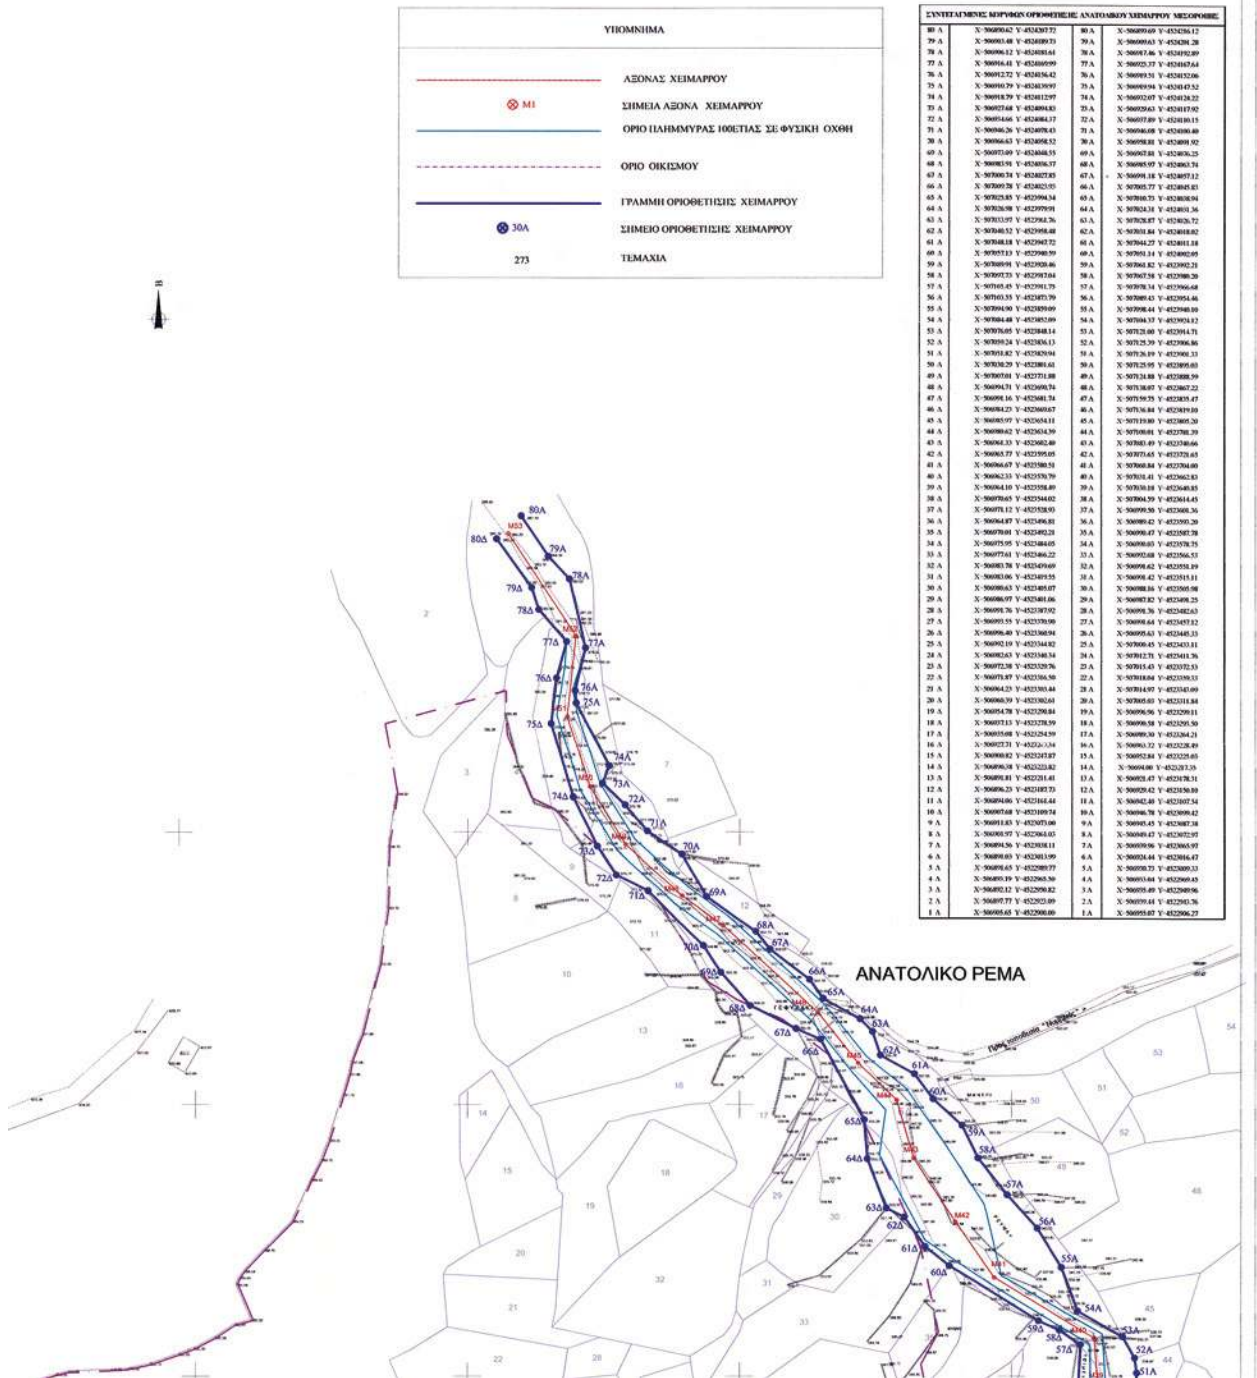

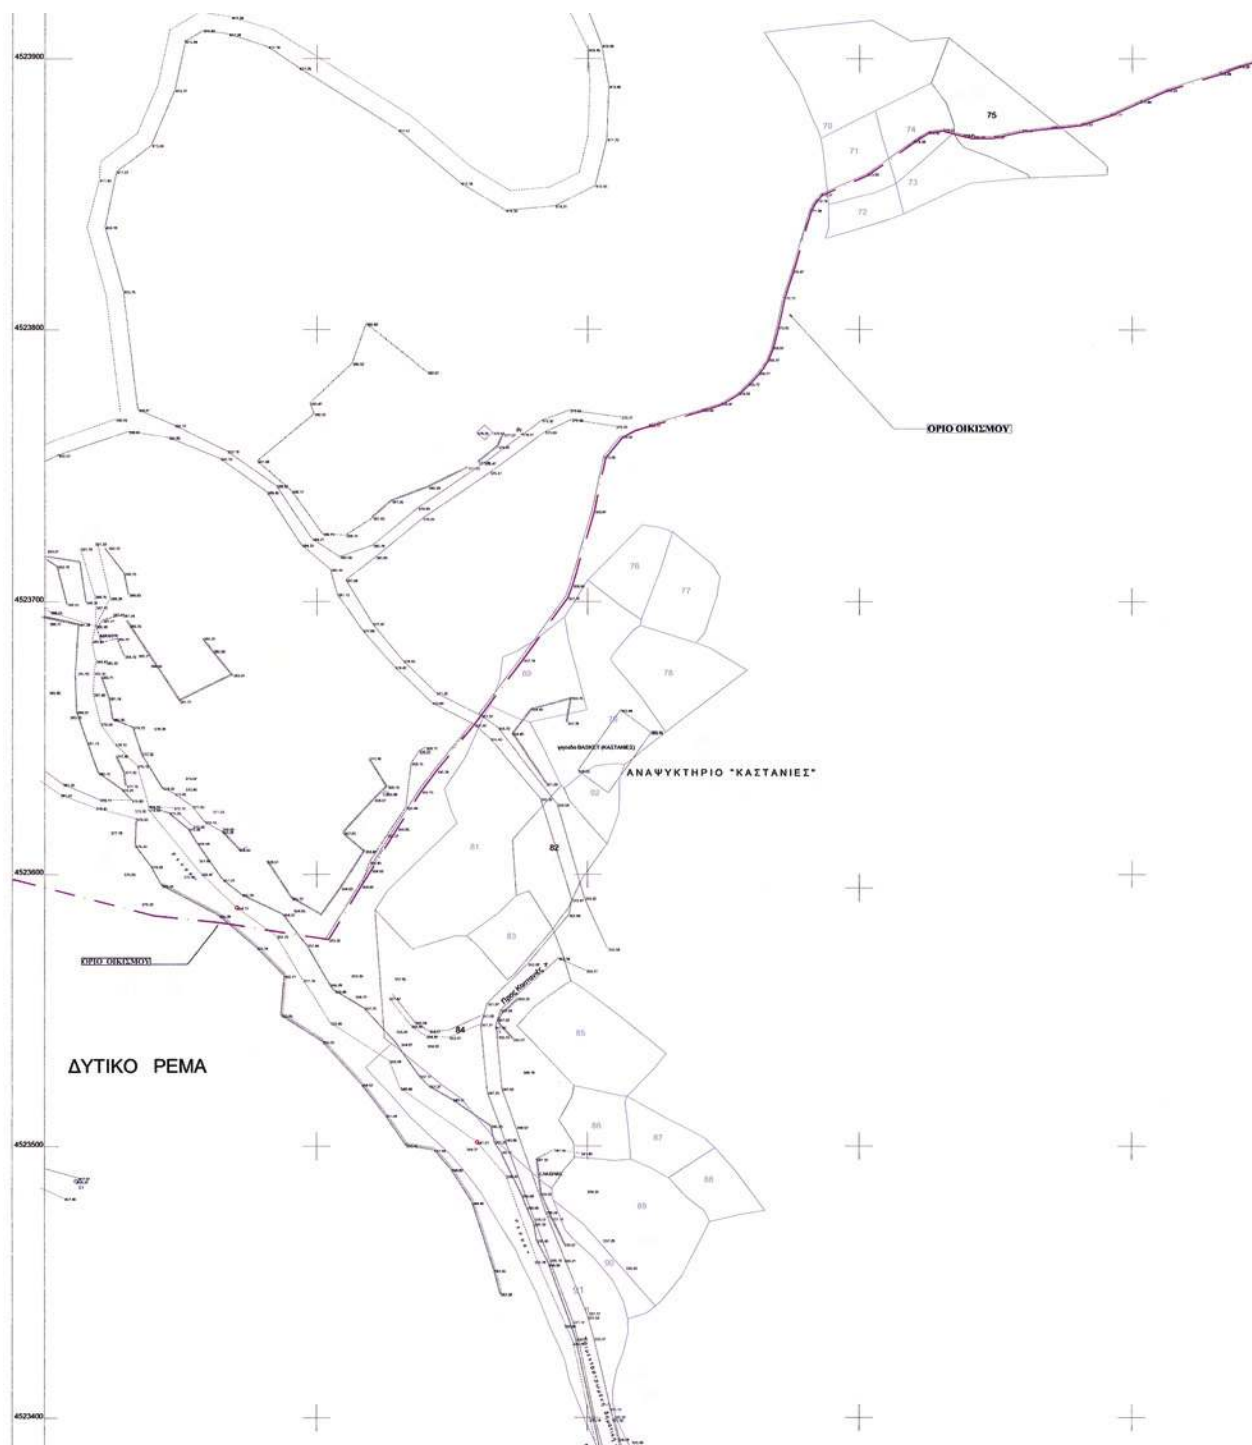







ΕΘΝΙΚΟ ΤΥΠΟΓΡΑΦΕΙΟ

ΕΦΗΜΕΡΙΣ ΤΗΣ ΚΥΒΕΡΝΗΣΕΩΣ

ΠΕΡΙΦΕΡΕΙΑΚΑ ΓΡΑΦΕΙΑ ΠΩΛΗΣΗΣ Φ.Ε.Κ.

ΘΕΣΣΑΛΟΝΙΚΗ - Βασ. Όλγας 227	23104 23956	ΚΟΜΟΤΗΝΗ - Δημοκρατίας 1	25310 22858
ΠΕΙΡΑΙΑΣ - Ευρυπίδου 63	210 4135228	ΛΑΡΙΣΑ - Διοικητήριο	2413 506449
ΠΑΤΡΑ - Πανεπιστημίου 254 -Κτήριο Β	2613 613428	ΗΡΑΚΛΕΙΟ - Πεδιάδος 2	2810 300781
ΙΩΑΝΝΙΝΑ - Διοικητήριο	26510 87215	ΜΥΤΙΛΗΝΗ - Πλ. Κωνσταντινουπόλεως 1	2251 352100

ΤΙΜΗ ΠΩΛΗΣΗΣ ΦΥΛΛΩΝ ΤΗΣ ΕΦΗΜΕΡΙΔΟΣ ΤΗΣ ΚΥΒΕΡΝΗΣΕΩΣ

Σε έντυπη μορφή:

- Για τα Φ.Ε.Κ. από 1 έως 16 σελίδες σε 1 € προσαυξανόμενη κατά 0,20 € για κάθε επιπλέον οκτασέλιδο ή μέρος αυτού.
- Για τα φωτοαντίγραφα Φ.Ε.Κ. σε 0,15 € ανά σελίδα.

Σε μορφή DVD/CD:

Τεύχος	Ετήσια έκδοση	Τριμηνιαία έκδοση	Μηνιαία έκδοση	Τεύχος	Ετήσια έκδοση	Τριμηνιαία έκδοση	Μηνιαία έκδοση
Α'	150 €	40 €	15 €	Α.Α.Π.	110 €	30 €	-
Β'	300 €	80 €	30 €	Ε.Β.Ι.	100 €	-	-
Γ'	50 €	-	-	Α.Ε.Δ.	5 €	-	-
Υ.Ο.Δ.Δ.	50 €	-	-	Δ.Δ.Σ.	200 €	-	20 €
Δ'	110 €	30 €	-	Α.Ε.-Ε.Π.Ε. και Γ.Ε.Μ.Η.	-	-	100 €

- Η τιμή πώλησης μεμονωμένων Φ.Ε.Κ. σε μορφή cd-rom από εκείνα που διατίθενται σε ψηφιακή μορφή και μέχρι 100 σελίδες, σε 5 € προσαυξανόμενη κατά 1 € ανά 50 σελίδες.
- Η τιμή πώλησης σε μορφή cd-rom/dvd, δημοσιευμάτων μιας εταιρείας στο τεύχος Α.Ε.-Ε.Π.Ε. και Γ.Ε.Μ.Η. σε 5 € ανά έτος.

ΠΑΡΑΓΓΕΛΙΑ ΚΑΙ ΑΠΟΣΤΟΛΗ Φ.Ε.Κ.: Τηλεφωνικά: 210 4071010 - fax: 210 4071011 - internet: <http://www.et.gr>

ΕΤΗΣΙΕΣ ΣΥΝΔΡΟΜΕΣ Φ.Ε.Κ.

Τεύχος	Έντυπη μορφή	Τεύχος	Έντυπη μορφή
Α'	225 €	Α.Ε.Δ.	10 €
Β'	320 €	Α.Ε.-Ε.Π.Ε. και Γ.Ε.Μ.Η.	2.250 €
Γ'	65 €	Δ.Δ.Σ.	225 €
Υ.Ο.Δ.Δ.	65 €	Α.Σ.Ε.Π.	70 €
Δ'	160 €	Ε.Β.Ι.	65 €
Α.Α.Π.	160 €		

- Το τεύχος Α.Σ.Ε.Π. (έντυπη μορφή) θα αποστέλλεται σε συνδρομητές ταχυδρομικά, με την επιβάρυνση των 70 €, ποσό το οποίο αφορά τα ταχυδρομικά έξοδα..

- Η καταβολή γίνεται σε όλες τις Δημόσιες Οικονομικές Υπηρεσίες (Δ.Ο.Υ.). Το πρωτότυπο διπλότυπο (έγγραφο αριθμ. πρωτ. 9067/28.2.2005 2η Υπηρεσία Επιτρόπου Ελεγκτικού Συνεδρίου) με φροντίδα των ενδιαφερομένων, πρέπει να αποστέλλεται ή να κατατίθεται στο Εθνικό Τυπογραφείο (Καποδιστρίου 34, Τ.Κ. 104 32 Αθήνα).
- Σημειώνεται ότι φωτοαντίγραφα διπλοτύπων, ταχυδρομικές Επιταγές για την εξόφληση της συνδρομής, δεν γίνονται δεκτά και θα επιστρέφονται.
- Οι οργανισμοί τοπικής αυτοδιοίκησης, τα νομικά πρόσωπα δημοσίου δικαίου, τα μέλη της Ένωσης Ιδιοκτητών Ημερησίου Τύπου Αθηνών και Επαρχίας, οι τηλεοπτικοί και ραδιοφωνικοί σταθμοί, η Ε.Σ.Η.Ε.Α, τα τριτοβάθμια συνδικαλιστικά Όργανα και οι τριτοβάθμιες επαγγελματικές ενώσεις δικαιούνται έκπτωσης πενήντα τοις εκατό (50%) επί της ετήσιας ταχυδρομικής συνδρομής.
- Το ποσό υπέρ Τ.Α.Π.Ε.Τ. [5% επί του ποσού συνδρομής (τρέχον έτος + παλαιότητας)], καταβάλλεται ολόκληρο (Κ.Α.Ε. 3512) και υπολογίζεται πριν την έκπτωση.
- Στην Ταχυδρομική συνδρομή του τεύχους Α.Σ.Ε.Π. δεν γίνεται έκπτωση.

Πληροφορίες για δημοσιεύματα που καταχωρούνται στα Φ.Ε.Κ. στο τηλ.: 210 5279000.

Φωτοαντίγραφα παλαιών Φ.Ε.Κ.: Μάρνη 8, τηλ.: 210 8220885, 210 8222924, 210 5279050.

Τα φύλλα όλων των τευχών της Εφημερίδας της Κυβερνήσεως διατίθενται δωρεάν σε ηλεκτρονική μορφή στην ιστοσελίδα του Εθνικού Τυπογραφείου (www.et.gr)

ΟΙ ΥΠΗΡΕΣΙΕΣ ΕΞΥΠΗΡΕΤΗΣΗΣ ΠΟΛΙΤΩΝ ΛΕΙΤΟΥΡΓΟΥΝ ΚΑΘΗΜΕΡΙΝΑ ΑΠΟ 08:00 ΜΕΧΡΙ 13:00



* 0 4 0 0 6 1 3 1 2 1 1 0 0 0 8 *

ΑΠΟ ΤΟ ΕΘΝΙΚΟ ΤΥΠΟΓΡΑΦΕΙΟ

ΚΑΠΟΔΙΣΤΡΙΟΥ 34 * ΑΘΗΝΑ 104 32 * ΤΗΛ. 210 52 79 000 * FAX 210 52 21 004
ΗΛΕΚΤΡΟΝΙΚΗ ΔΙΕΥΘΥΝΣΗ: <http://www.et.gr> – e-mail: webmaster.et@et.gr