



ΕΦΗΜΕΡΙΣ ΤΗΣ ΚΥΒΕΡΝΗΣΕΩΣ

ΤΗΣ ΕΛΛΗΝΙΚΗΣ ΔΗΜΟΚΡΑΤΙΑΣ

ΤΕΥΧΟΣ ΤΕΤΑΡΤΟ

Αρ. Φύλλου 614

26 Νοεμβρίου 2007

ΠΕΡΙΕΧΟΜΕΝΑ

ΑΠΟΦΑΣΕΙΣ

- Κήρυξη ως αναδασωτέας έκτασης συνολικού εμβαδού 10.148,50 τ.μ., στην θέση «Δερβενάκι» Δημοτικού Διαμερίσματος Σκάλας, Δήμου Μελιγαλά, Νομού Μεσσηνίας..... 1
- Κήρυξη ως αναδασωτέας έκτασης συνολικού εμβαδού 53.160,87 τ.μ., στη θέση «Νταμάρι ή Τσουκά» Δημοτικού Διαμερίσματος Σκάλας, Δήμου Μελιγαλά, Νομού Μεσσηνίας..... 2
- Επικύρωση καθορισμού οριογραμμών υδατορέματος εντός της ιδιοκτησίας Γεωργαντά Αριστομένη στον Κάβο Ισθμίας του Δήμου Λουτρακίου Περαχώρας του Νομού Κορινθίας..... 3

ΑΠΟΦΑΣΕΙΣ

- Αριθμ. 4850 (1)
Κήρυξη ως αναδασωτέας έκτασης συνολικού εμβαδού 10.148,50 τ.μ., στην θέση «Δερβενάκι» Δημοτικού Διαμερίσματος Σκάλας, Δήμου Μελιγαλά, Νομού Μεσσηνίας.

Ο ΓΕΝΙΚΟΣ ΓΡΑΜΜΑΤΕΑΣ ΠΕΡΙΦΕΡΕΙΑΣ ΠΕΛΟΠΟΝΝΗΣΟΥ

Έχοντας υπόψη:

1. Τις δ/ξεις του π.δ. 51/1987 «Καθορισμός των Περιφερειών της Χώρας για το σχεδιασμό κ.λ.π. της περιφερειακής Ανάπτυξης».
2. Τις δ/ξεις των άρθρων 1 παρ. 1 και 2, 2 παρ. 1 εδ. δ', 5 παρ. 3β, 6 παρ. 7 και 7 παρ. 2 του ν. 2503/1997 «Διοίκηση, Οργάνωση, Στελέχωση της Περιφέρειας κ.λ.π.».
3. Τις δ/ξεις των άρθρων 24 παρ. 1 και 117 παρ. 3 του Συντάγματος.
4. Τις δ/ξεις του ν. 998/1979 «περί προστασίας των δασών κ.λ.π.» και ειδικότερα:
α) του άρθρου 41 παρ. 1, β) του άρθρου 38 παρ. 1.
5. Τις δ/γές του Υπουργείου Γεωργίας:
α) 160417/1180/8.7.1980, β) 182447/3049/24.9.1980.
6. Τις διατάξεις του ν. 3208/2003.
7. Την υπ' αριθμ. 8907/21.9.2007 πρόταση του Δασαρχείου Καλαμάτας περί κηρύξεως αναδασωτέας, της αναφερομένης στο θέμα έκτασης

8. Το υπ' αριθμ. Δ187191-187359-189358/17.10.2007 έγγραφο Εθνικού Τυπογραφείου, αποφασίζουμε:

Κηρύσσουμε ως αναδασωτέα, με σκοπό την προστασία για την επαναδημιουργία της δασικής βλάστησης αποτελούμενης από είδη αιφυλλων πλατυφύλλων, (πουρναριού, ρεικιού, ασφαλάχτρου, σφενδάμου, δρυός και μεμονωμένων ατόμων πεύκης), σε ποσοστό 50% περίπου, που καταστράφηκε από πυρκαγιά στις 2.8.2007 τη δημόσια δασική έκταση, συνολικού εμβαδού δέκα χιλιάδων εκατόν σαράντα οκτώ τ.μ. και πενήντα τ. εκ., (10.148,50 τ.μ.), αποτελούμενη εκ δύο τμημάτων (τμήμα 1 εμβαδού 2.143,50 τ.μ. και τμήμα 2 εμβαδού 8.005,00 τ.μ.) που βρίσκεται στη θέση «Δερβενάκι» Δημοτικού Διαμερίσματος Σκάλας, Δήμου Μελιγαλά, του Νομού Μεσσηνίας και προσδιορίζεται ως εξής:

Το τμήμα 1 από τα σημεία: Α, Β,....., Η και Α και έχει όρια:

Ανατολικά: Με ελαιόκτημα Ζαφ. Ντούρου.

Δυτικά: Με ελαιόκτημα Στ. Λιάγκουρη.

Βόρεια: Με αγροτική οδό.

Νότια: Με ελαιόκτημα Ζαφ. Ντούρου.

Το τμήμα 2 από τα σημεία: Θ, Ι,....., Φ και Θ και έχει όρια:

Ανατολικά: Με ελαιόκτημα Νικ. Σταθόπουλου,

Δυτικά: Με αγροτική οδό και ελαιόκτημα Γ. Ανδριόπουλου,

Βόρεια: Με ελαιόκτημα Στ. Λιάγκουρη και Ζαφ. Ντούρου,

Νότια: Με ελαιόκτημα Νικ. Σταθόπουλου,

όπως φαίνεται στο συνημμένο διάγραμμα κλίμακας 1:1000 που συντάχθηκε από την Δασοπόντο του Δασαρχείου Καλαμάτας Κων/να Παναγοπούλου και εντοπίζεται στο απόσπασμα Φύλλο Χάρτου «Μελιγαλά» κλίμακας 1:50.000 της Γ.Υ.Σ. και αποτελεί αναπόσπαστο μέρος της απόφασης αυτής. Προβλέπεται φυσική αναγέννηση της δασικής βλάστησης που καταστράφηκε.

Η απόφαση αυτή να δημοσιευθεί στην Εφημερίδα της Κυβερνήσεως.

Τρίπολη, 12 Νοεμβρίου 2007

Ο Γενικός Γραμματέας Περιφέρειας
ΝΙΚΟΣ Κ. ΑΓΓΕΛΟΠΟΥΛΟΣ

ΤΟΠΟΓΡΑΦΙΚΟ ΔΙΑΓΡΑΜΜΑ

δημόσιας δασικής έκτασης που καταστράφηκε από πυρκαγιά στις 27-7-2007

ΘΕΣΗ: «Δερβενάκι» ΔΗΜ. ΔΙΑΜ.: Σκάλας ΔΗΜΟΣ: Μετρίδα

ΚΛΙΜΑΚΑ: 1:1.000

Εμβαδόν τμήματος 1 (Α, Β, ..., Η, Α) = 2.143,50 τ.μ.

Εμβαδόν τμήματος 2 (Θ, Ι, ..., Φ, Θ) = 8.005,00 τ.μ.


ΣΥΝΟΛΙΚΟ ΕΜΒΑΔΟΝ (Τμήμα 1+Τμήμα 2) = 10.148,50 τ.μ.

ΕΘΝΙΚΟ ΤΥΠΟΓΡΑΦΕΙΟ

Για τεχνικούς λόγους στο σχεδιάγραμμα έγινε σμίκρυνση, κατά ποσοστό, 55%



Απόσπασμα φ. χάρτη Μετρίδα ΓΥΣ 1977 ΚΛΙΜΑΚΑ 1:50.000

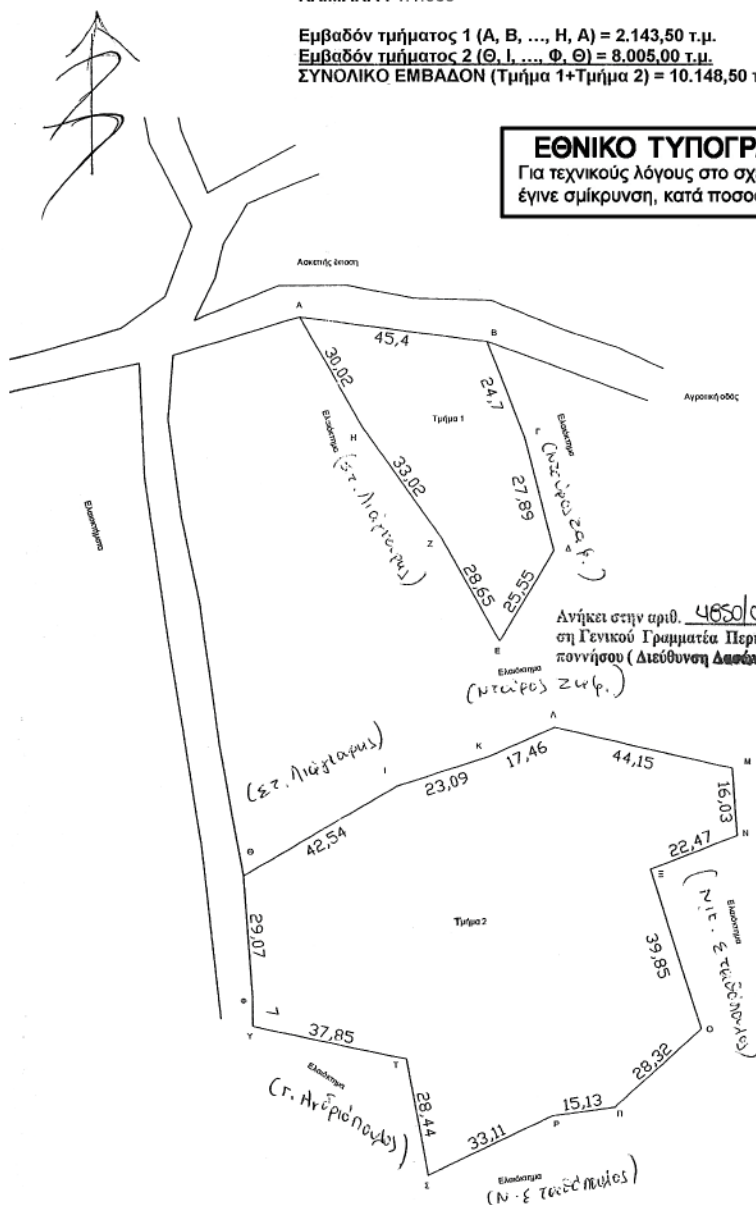

Ανήκει στην αρθ. 4050/07 απόφαση Γενικού Γραμματέα Περιφέρειας Πελοποννήσου (Διεύθυνση Δασών Μεσσηνίας).
(Ν.Ε. Ζ. Τ.Ε.Ε.Ε.Ε.Ε.Ε.)



ΠΙΝΑΚΑΣ ΣΥΝΤΕΤΑΓΜΕΝΩΝ					
	Χ	Ψ		Χ	Ψ
Α	321504	4118098	Μ	321608	4117969
Β	321549	4118002	Ν	321609	4117973
Γ	321558	4118009	Ξ	321588	4117965
Δ	321565	4118042	Ο	321600	4117927
Ε	321552	4118020	Π	321579	4117908
Ζ	321538	4118045	Ρ	321564	4117906
Η	321519	4118072	Σ	321534	4117892
Θ	321490	4117964	Τα	321529	4117920
Ι	321527	4117985	Υ	321492	4117928
Κ	321549	4117992	Φ	321492	4117935
Λ	321565	4119999			

Καλαμάτα 17-9-2007
Η ΣυντάκτριαΚων. Παπαγιαννίδη
ΔασολόγοςΠΑΝΑΓΙΩΤΗΣ ΚΑΡΑΜΠΑΤΣΟΣ
ΔΑΣΟΛΟΓΟΣ ΜΕ Α' ΒΑΘΜΟ

Αριθμ. 4849

(2)

Κήρυξη ως αναδασωτέας έκτασης συνολικού εμβαδού 53.160,87 τ.μ., στη θέση «Νταμάρι ή Τσούκα» Δημοτικού Διαμερίσματος Σκάλας, Δήμου Μελιγαλά, Νομού Μεσσηνίας.

Ο ΓΕΝΙΚΟΣ ΓΡΑΜΜΑΤΕΑΣ
ΠΕΡΙΦΕΡΕΙΑΣ ΠΕΛΟΠΟΝΝΗΣΟΥ

Έχοντας υπόψη:

1. Τις δ/ξεις του π.δ. 51/1987 «Καθορισμός των Περιφερειών της Χώρας για το σχεδιασμό κ.λ.π. της περιφερειακής Ανάπτυξης».

2. Τις δ/ξεις των άρθρων 1 παρ. 1 και 2, 2 παρ. 1 εδ. δ', 5 παρ. 3β, 6 παρ. 7 και 7 παρ. 2 του ν. 2503/1997 «Διοίκηση, Οργάνωση, Στελέχωση της Περιφέρειας κ.λ.π.».

3. Τις δ/ξεις των άρθρων 24 παρ. 1 και 117 παρ. 3 του Συντάγματος.

4. Τις δ/ξεις του ν. 998/1979 «περί προστασίας των δασών κ.λ.π.» και ειδικότερα:

α) του άρθρου 41 παρ. 1, β) του άρθρου 38 παρ. 1.

5. Τις δ/γές του Υπουργείου Γεωργίας:

α) 160417/1180/8.7.1980, β) 182447/3049/24.9.1980.

6. Τις διατάξεις του ν. 3208/2003.

7. Την υπ' αριθμ. 8901/21.9.2007 πρόταση του Δασαρχείου Καλαμάτας περί κηρύξεως αναδασωτέας, της αναφερομένης στο θέμα έκτασης

8. Το υπ' αριθμ. Δ187191-187359-189358/17.10.2007 έγγραφο Εθνικού Τυπογραφείου, αποφασίζουμε:

Κηρύσσουμε ως αναδασωτέα, με σκοπό την προστασία για την επαναδημιουργία της δασικής βλάστησης αποτελούμενης από είδη αειφύλλων πλατυφύλλων, (πουρναριού, ασφαλάχτρου, δρυός, κουμαριάς, αγριελιάς και γκορτσιάς), σε ποσοστό 60% περίπου, που καταστράφηκε από πυρκαγιά στις 2.8.2007 τη δημόσια δασική έκταση, συνολικού εμβαδού πενήντα τριών χιλιά-

δων εκατόν εξήντα τ.μ. και ογδόντα επτά τ. εκ., (53.160,87 τ.μ.), αποτελούμενη εκ δύο τμημάτων (τμήμα 1 εμβαδού 43.809,85 τ.μ. και τμήμα 2 εμβαδού 9.351,02 τ.μ.) που βρίσκεται στη θέση «Νταμάρι ή Τσούκα» Δημοτικού Διαμερίσματος Σκάλας, Δήμου Μελιγαλά, του Νομού Μεσσηνίας και προσδιορίζεται ως εξής:

Το τμήμα 1 από τα σημεία: 1, 2,....., 16 και 1 και έχει όρια:

Ανατολικά: Με ελαιόκτημα Στ. Μπούτου και δημόσια δασική έκταση.

Δυτικά: Με ελαιόκτημα Σταυρ. Θεοδωρόπουλου και Δημ. Θεοδωρόπουλου.

Βόρεια: Με ελαιόκτημα Δημ. Θεοδωρόπουλου.

Νότια: Με σιδηροδρομική γραμμή.

Το τμήμα 2 από τα σημεία: 1, 2,....., 12 και 1 και έχει όρια:

Ανατολικά: Με ελαιόκτημα Σταυρ. Θεοδωρόπουλου,

Δυτικά: Με ελαιόκτημα Γ. Θεοδωρόπουλου,

Βόρεια: Με ελαιόκτημα Δ. Θεοδωρόπουλου,

Νότια: Με δημόσια δασική έκταση αναδασωτέα λόγω πυρκαγιάς (αρ. 3020/24.7.2007 απόφαση),

όπως φαίνεται στο συνημμένο διάγραμμα κλίμακας 1:2000 που συντάχθηκε από τη Δασοπύλη του Δασαρχείου Καλαμάτας Κων/να Παναγοπούλου και εντοπίζεται στο απόσπασμα Φύλλο Χάρτου «Μελιγαλά» κλίμακας 1:50.000 της Γ.Υ.Σ. και αποτελεί αναπόσπαστο μέρος της απόφασης αυτής. Προβλέπεται φυσική αναγέννηση της δασικής βλάστησης που καταστράφηκε.

Η απόφαση αυτή να δημοσιευθεί στην Εφημερίδα της Κυβερνήσεως.

Τρίπολη, 12 Νοεμβρίου 2007

Ο Γενικός Γραμματέας Περιφέρειας
ΝΙΚΟΣ Κ. ΑΓΓΕΛΟΠΟΥΛΟΣ

ΤΟΠΟΓΡΑΦΙΚΟ ΔΙΑΓΡΑΜΜΑ

δημόσιας δασικής έκτασης που καταστράφηκε από πυρκαγιά την 2-8-2007

ΘΕΣΗ: «Νταμάρι ή Τσούκα» ΔΗΜ. ΔΙΑΜ.: Σκόλας ΔΗΜΟΣ: Μεγαλό

ΚΛΙΜΑΚΑ: 1:2.000


Εμβαδόν τμήματος 1 (1, 2, ..., 16, 1) = 43.809,85 τ.μ.

Εμβαδόν τμήματος 2 (1, 2, ..., 12, 1) = 9.351,02 τ.μ.


ΣΥΝΟΛΙΚΟ ΕΜΒΑΔΟΝ (Τμήμα 1+Τμήμα 2) = 53.160,87 τ.μ.

ΕΘΝΙΚΟ ΤΥΠΟΓΡΑΦΕΙΟ



Για τεχνικούς λόγους στο σχεδιάγραμμα
έγινε σμίκρυνση, κατά ποσοστό, 55%

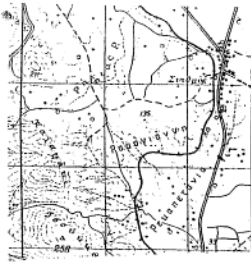

Απόσταση φ. χάρτη Μεγαλό
ΓΥΣ 1977 Κλίμακα 1: 50.000

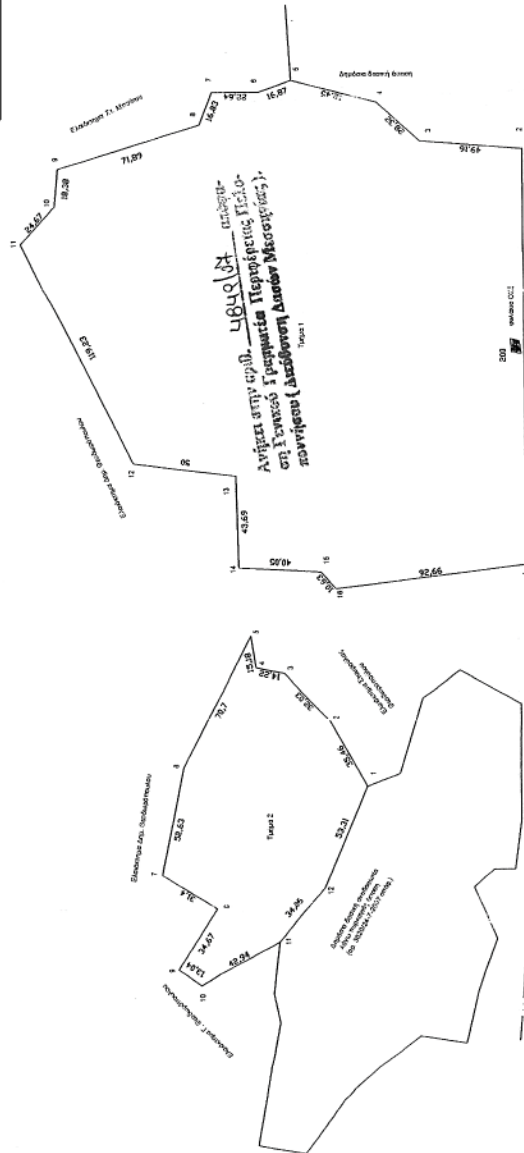

ΠΙΝΑΚΑΣ ΣΥΝΤΕΤΑΓΜΕΝΩΝ									
Τμήμα 1					Τμήμα 2				
	X	Y	X	Y		X	Y	X	Y
1	321282	417503	1	321177	417591				
2	321482	417504	2	321207	417598				
3	321486	417553	3	321230	417620				
4	321505	417574	4	321233	417634				
5	321516	417615	5	321248	417637				
6	321510	417631	6	321185	417670				
7	321510	417654	7	321134	417680				
8	321464	417680	8	321118	417654				
9	321473	417728	9	321089	417673				
10	321455	417730	10	321082	417652				
11	321437	417747	11	321102	417624				
12	321330	417693	12	321128	417602				
13	321324	417643							
14	321281	417642							
15	321279	417602							
16	321271	417595							

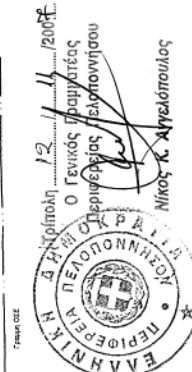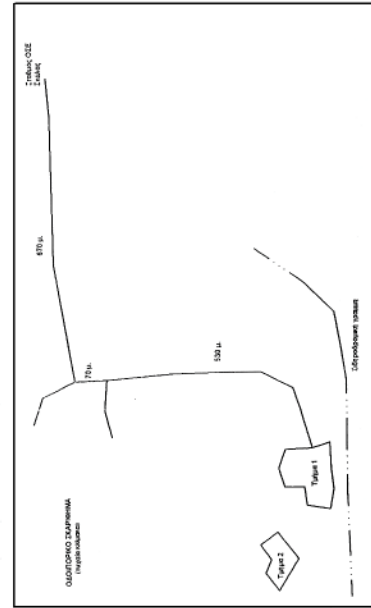

ΠΑΝΑΓΙΩΤΗΣ ΚΑΡΑΜΑΤΕΩΙ
ΔΙΣΤΟΛΟΣ ΜΕ Α. ΒΑΘΜΟ

Κων. Παναγοπούλου
Δασολόγος

Αριθμ. 4137

(3)

Επικύρωση καθορισμού οριογραμμών υδατορέματος εντός της ιδιοκτησίας Γεωργαντά Αριστομένη στον Κάβο Ισθμίας του Δήμου Λουτρακίου - Περαχώρας του Νομού Κορινθίας.

Ο ΓΕΝΙΚΟΣ ΓΡΑΜΜΑΤΕΑΣ
ΠΕΡΙΦΕΡΕΙΑΣ ΠΕΛΟΠΟΝΝΗΣΟΥ

Έχοντας υπόψη:

1. Τις διατάξεις των άρθρων 5, 6 και 8 του ν. 3200/1955 «Περί Διοικητικής Αποκέντρωσης».

2. Τις διατάξεις του ν. 2853/16.7.1922 «Περί υδραυλικών εν γένει έργων και αστυνομεύσεως των Δημοσίων Υδάτων», όπως αυτές τροποποιήθηκαν με τις αντίστοιχες του ν.δ. 10/29.12.1923 και κωδικοποιήθηκαν από τις διατάξεις του π.δ. 18/21.3.1924.

3. Τα οριζόμενα στο άρθρο 6 της υπ' αριθμ. 3046/304/3.2.1989 απόφασης του Αναπληρωτή Υπουργού Περιβάλλοντος Χωροταξίας και Δημοσίων Έργων «Κτιριοδομικός Κανονισμός» και ειδικότερα τις διατάξεις του άρθρου 6 αυτού σχετικά με τη δόμηση κοντά σε ρέματα, όπως ισχύει σήμερα.

4. Τις διατάξεις του άρθρου 5 του ν. 3010/25.4.2002 (Α' 91) «Εναρμόνιση του ν. 1650/1986 με τις οδηγίες 97/11 ΕΕ και 96/1961 ΕΕ» και ειδικότερα τις διατάξεις του άρθρου 5 αυτού «Διαδικασία Οριοθέτησης και ρυθμίσεις θεμάτων για τα υδατορέματα».

5. Τις διατάξεις του άρθρου 6 του ν. 880/1979 (ΦΕΚ 58Α): «Περί καθορισμού ανωτάτων ορίων συντελεστού δόμησης κλπ» όπως συμπληρώθηκε από τις διατάξεις της πργρ. 1γ του άρθρου 6 του ν. 2052/1992.

6. Τις διατάξεις του ν. 2503/1997 (ΦΕΚ 107Α/30.5.1997) «Διοίκηση, Οργάνωση, Στελέχωση της Περιφέρειας, Ρυθμίσεις θεμάτων για την Τοπική Αυτοδιοίκηση και άλλες διατάξεις».

7. Τις οικείες διατάξεις του ν. 2508/1997 (ΦΕΚ 124Α/13.6.1997) «Βιώσιμη Οικιστική Ανάπτυξη των πόλεων και οικισμών της χώρας και άλλες διατάξεις».

8. Τις οικείες διατάξεις του ν. 2690/1999 (ΦΕΚ 45Α/1999) «Κύρωση Κώδικα Διοικητικής Διαδικασίας και άλλες διατάξεις».

9. Τα οριζόμενα στην υπ' αριθμ. 19664/20.12.2001 από-

φαση του Γενικού Γραμματέα Περιφέρειας Πελοποννήσου.

10. Τα οριζόμενα στην υπ' αριθμ. 1592/14.2.2002 απόφαση του Γενικού Γραμματέα Περιφέρειας Πελοποννήσου.

11. Το από Ιουνίου 2007 τοπογραφικό και υψομετρικό διάγραμμα (αρ. σχεδίου 1, κλίμακα 1:500) καθορισμού των οριογραμμών υδατορέματος εντός της ιδιοκτησίας Γεωργαντά Αριστομένη στον Κάβο Ισθμίας του Δήμου Λουτρακίου-Περαχώρας του Νομού Κορινθίας, όπως συντάχθηκε από τον Τερζόπουλο Κωνσταντίνο Διπλ. Αρχιτέκτονα Μηχανικό, ελέγχθηκε και θεωρήθηκε στις 25.7.2007 από τη Δ/ση Τεχνικών Υπηρεσιών της Νομαρχιακής Αυτοδιοίκησης Κορινθίας.

12. Την υπ' αριθμ. 6515/27.10.2006 (ορθή επανάληψη 21.9.2007) απόφαση της Δ/σης Τεχνικών Υπηρεσιών της Νομαρχιακής Αυτοδιοίκησης Κορινθίας με την οποία καθορίζονται οι οριογραμμές υδατορέματος εντός της ιδιοκτησίας Γεωργαντά Αριστομένη στον Κάβο Ισθμίας του Δήμου Λουτρακίου-Περαχώρας του Νομού Κορινθίας, σύμφωνα με το αμέσως πιο πάνω αναφερόμενο τοπογραφικό και υψομετρικό διάγραμμα, αποφασίζουμε:


Την επικύρωση των οριογραμμών υδατορέματος εντός της ιδιοκτησίας Γεωργαντά Αριστομένη στον Κάβο Ισθμίας του Δήμου Λουτρακίου - Περαχώρας του Νομού Κορινθίας, οριζόμενων με τα σημεία 1 έως 20 (αριστερά) και 21 έως 40 (δεξιά) εκατέρωθεν της ροής αυτού σύμφωνα με το από Ιουνίου 2007 τοπογραφικό και υψομετρικό διάγραμμα (αρ. σχεδίου 1, κλίμακα 1:500) το οποίο συντάχθηκε από τον Τερζόπουλο Κωνσταντίνο Διπλ. Αρχιτέκτονα Μηχανικό, ελέγχθηκε και θεωρήθηκε στις 25.7.2007 από τη Δ/ση Τεχνικών Υπηρεσιών της Νομαρχιακής Αυτοδιοίκησης Κορινθίας και αποτελεί αναπόσπαστο μέρος της παρούσας.

Η απόφαση αυτή, μαζί με τα συνημμένα Τοπογραφικά και Υψομετρικά διαγράμματα καθορισμού των οριογραμμών, να δημοσιευθούν στην Εφημερίδα της Κυβερνήσεως.


Τρίπολη, 1 Νοεμβρίου 2007

Ο Γενικός Γραμματέας Περιφέρειας

ΝΙΚΟΣ Κ. ΑΓΓΕΛΟΠΟΥΛΟΣ

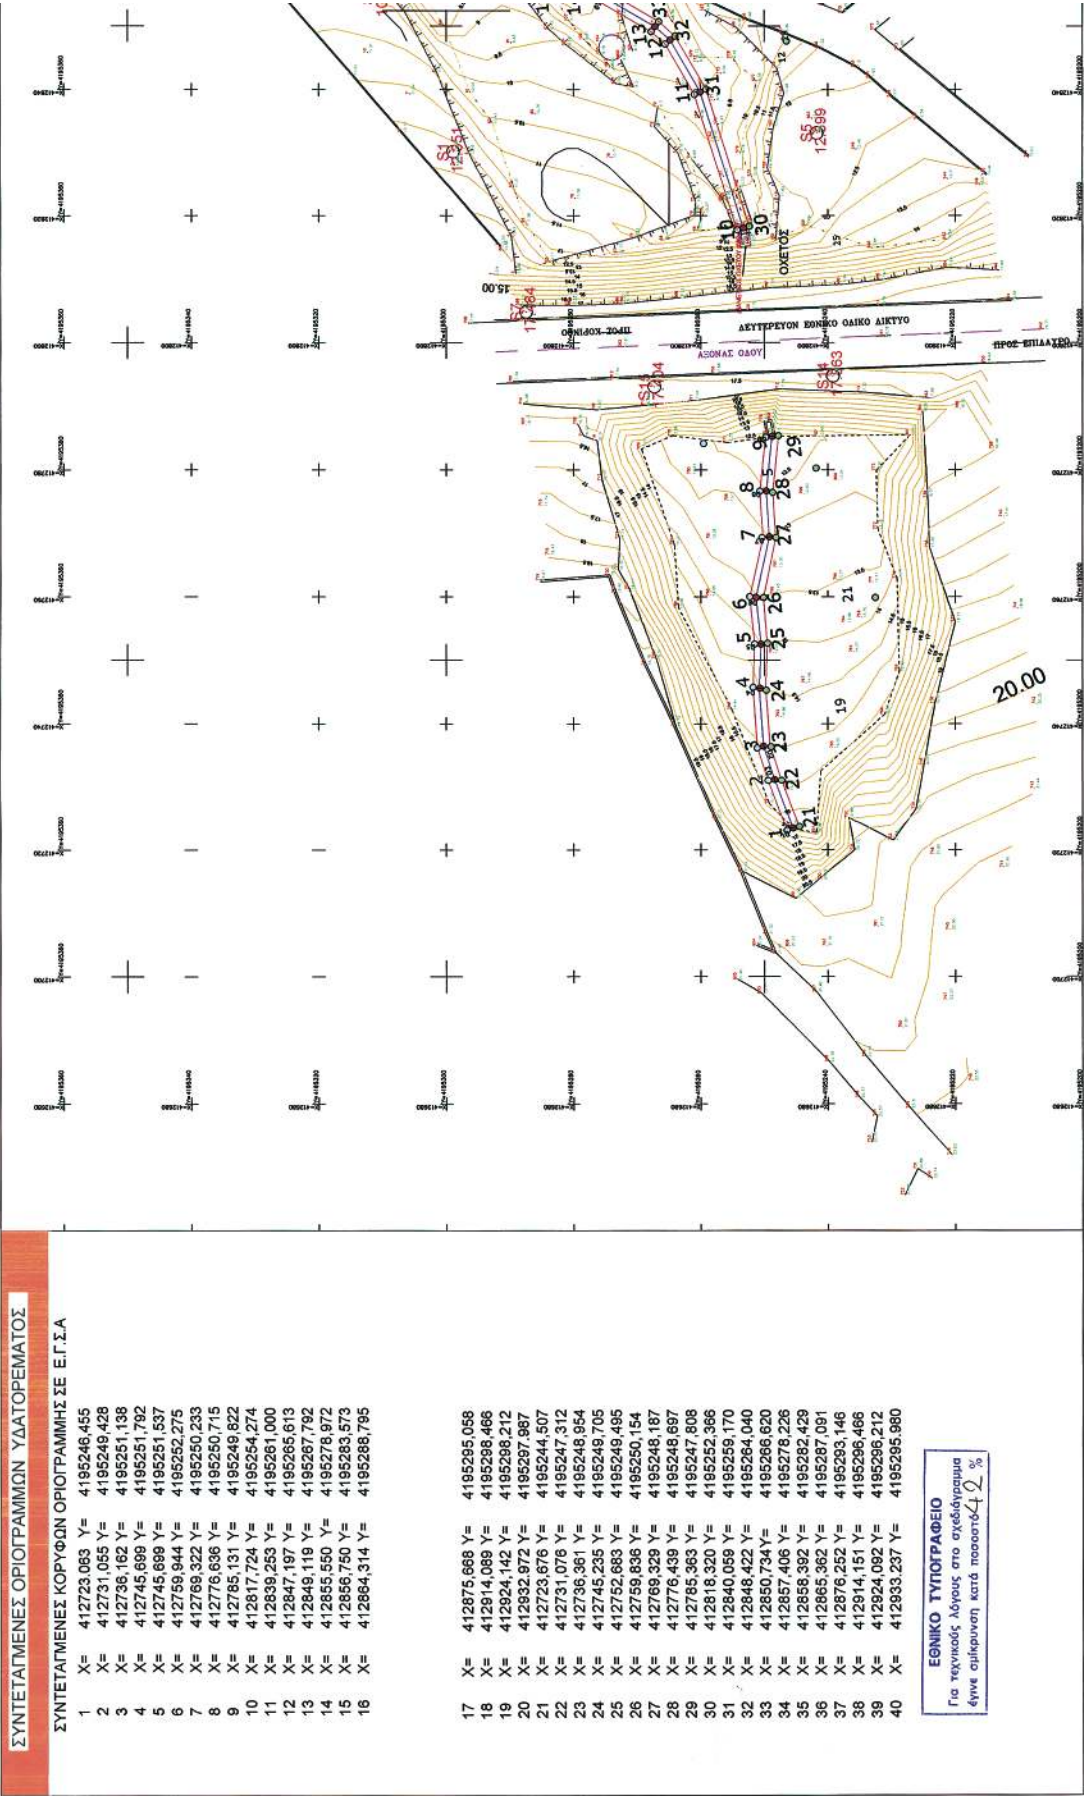

ΕΘΝΙΚΟ ΤΥΠΟΓΡΑΦΕΙΟ
Για τεχνικούς λόγους στο σχεδιάγραμμα
έγινε σμίκρυνση κατά ποσοστό 49 %

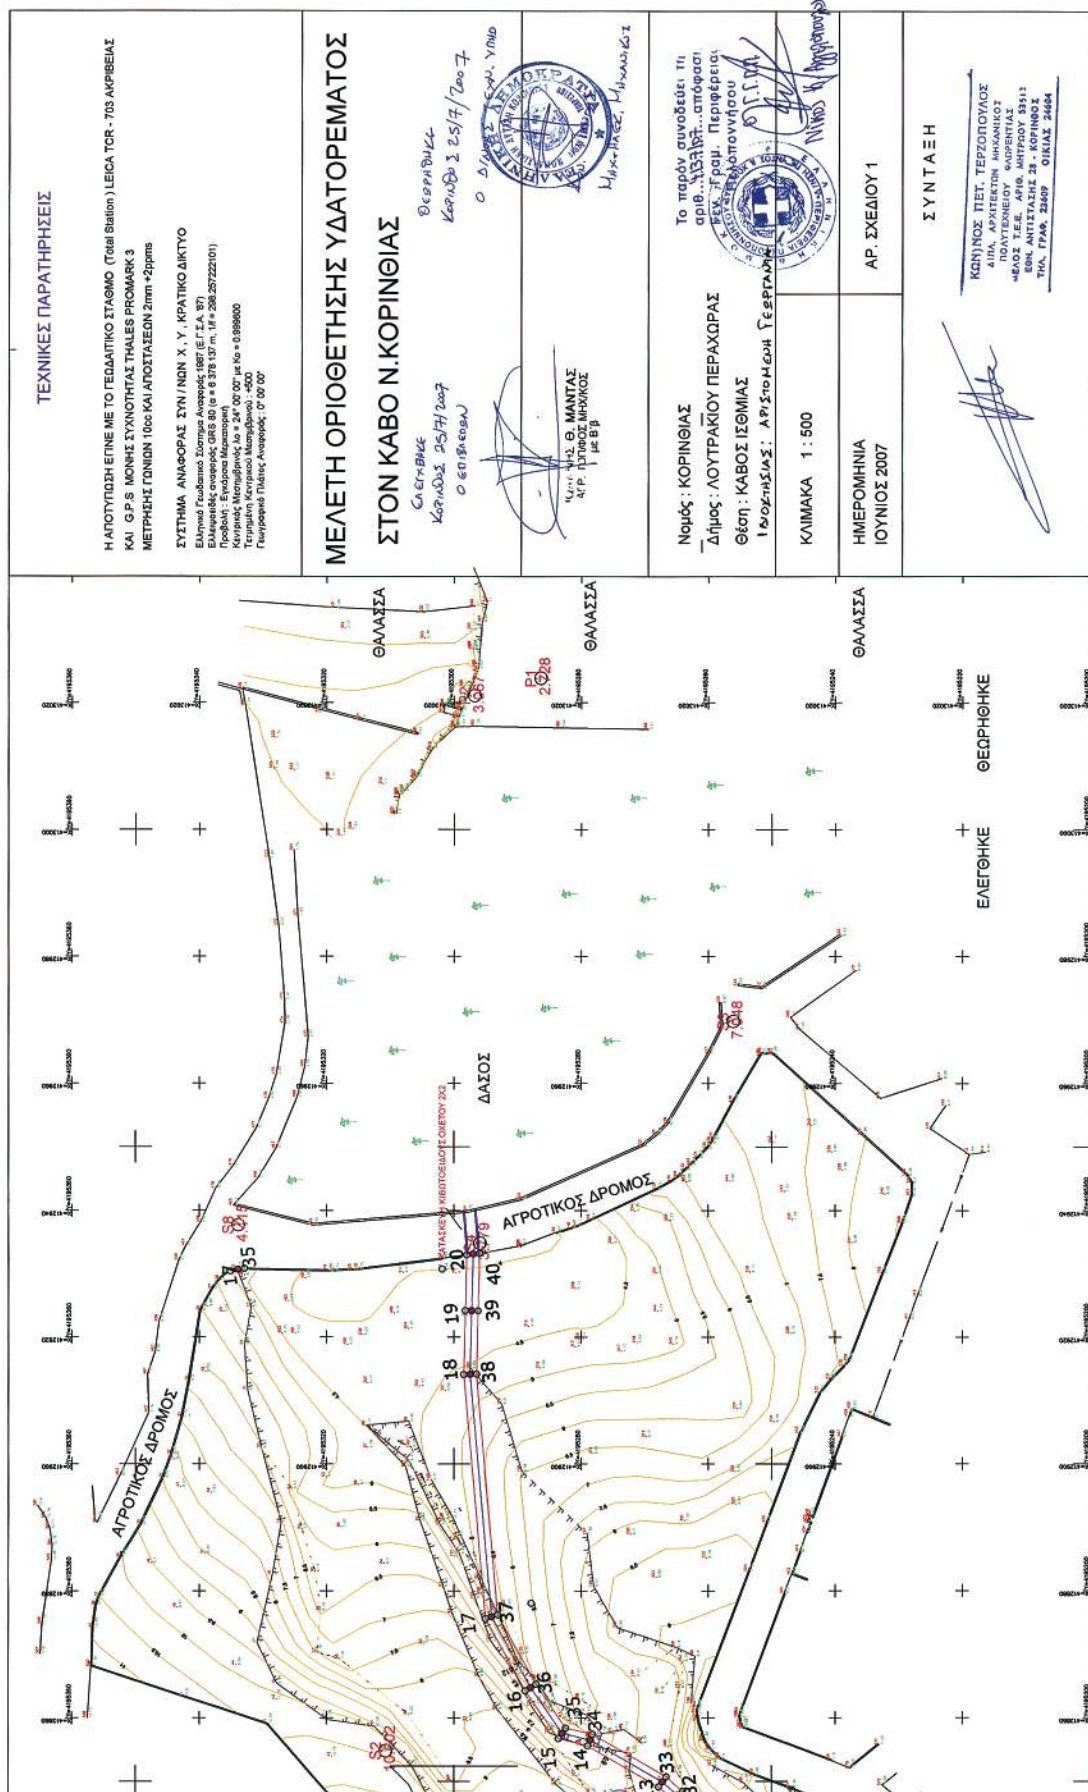

ΕΘΝΙΚΟ ΤΥΠΟΓΡΑΦΕΙΟ

ΕΦΗΜΕΡΙΣ ΤΗΣ ΚΥΒΕΡΝΗΣΕΩΣ

ΠΕΡΙΦΕΡΕΙΑΚΑ ΓΡΑΦΕΙΑ ΠΩΛΗΣΗΣ Φ.Ε.Κ.

ΘΕΣΣΑΛΟΝΙΚΗ - Βασ. Όλγας 227	23104 23956	ΛΑΡΙΣΑ - Διοικητήριο	2410 597449
ΠΕΙΡΑΙΑΣ - Ευριπίδου 63	210 4135228	ΚΕΡΚΥΡΑ - Σαμαρά 13	26610 89122
ΠΑΤΡΑ - Κορίνθου 327	2610 638109	ΗΡΑΚΛΕΙΟ - Πεδιάδος 2	2810 300781
ΙΩΑΝΝΙΝΑ - Διοικητήριο	26510 87215	ΜΥΤΙΛΗΝΗ - Πλ. Κωνσταντινουπόλεως 1	22510 46654
ΚΟΜΟΤΗΝΗ - Δημοκρατίας 1	25310 22858		

ΤΙΜΗ ΠΩΛΗΣΗΣ ΦΥΛΛΩΝ ΤΗΣ ΕΦΗΜΕΡΙΔΟΣ ΤΗΣ ΚΥΒΕΡΝΗΣΕΩΣ

Σε έντυπη μορφή

- Για τα Φ.Ε.Κ. από 1 μέχρι 16 σελίδες σε 1 €, προσαυξανόμενη κατά 0,20 € για κάθε επιπλέον οκτασέλιδο ή μέρος αυτού.
- Για τα φωτοαντίγραφα Φ.Ε.Κ. σε 0,15 € ανά σελίδα.

Σε μορφή DVD/CD

Τεύχος	Ετήσια έκδοση	Τριμηνιαία έκδοση	Μηνιαία έκδοση	Τεύχος	Ετήσια έκδοση	Τριμηνιαία έκδοση	Μηνιαία έκδοση
Α'	150 €	40 €	15 €	Α.Α.Π.	110 €	30 €	-
Β'	300 €	80 €	30 €	Ε.Β.Ι.	100 €	-	-
Γ'	50 €	-	-	Α.Ε.Δ.	5 €	-	-
Υ.Ο.Δ.Δ.	50 €	-	-	Δ.Δ.Σ.	200 €	-	20 €
Δ'	110 €	30 €	-	Α.Ε. - Ε.Π.Ε. και Γ.Ε.ΜΗ.	-	-	100 €

- Η τιμή πώλησης μεμονωμένων Φ.Ε.Κ. σε μορφή cd-rom από εκείνα που διατίθενται σε ψηφιακή μορφή και μέχρι 100 σελίδες, σε 5 € προσαυξανόμενη κατά 1 € ανά 50 σελίδες.
- Η τιμή πώλησης σε μορφή cd-rom/dvd, δημοσιευμάτων μιας εταιρείας στο τεύχος Α.Ε.-Ε.Π.Ε. και Γ.Ε.ΜΗ. σε 5 € ανά έτος.

ΠΑΡΑΓΓΕΛΙΑ ΚΑΙ ΑΠΟΣΤΟΛΗ Φ.Ε.Κ.: Τηλεφωνικά: 210 4071010 - fax: 210 4071010 - internet: <http://www.et.gr>

ΕΤΗΣΙΕΣ ΣΥΝΔΡΟΜΕΣ Φ.Ε.Κ.

Τεύχος	Έντυπη μορφή	Ψηφιακή Μορφή	Τεύχος	Έντυπη μορφή	Ψηφιακή Μορφή
Α'	225 €	190 €	Α.Ε.Δ.	10 €	Δωρεάν
Β'	320 €	225 €	Α.Ε. - Ε.Π.Ε. και Γ.Ε.ΜΗ.	2250 €	645 €
Γ'	65 €	Δωρεάν	Δ.Δ.Σ.	225 €	95 €
Υ.Ο.Δ.Δ.	65 €	Δωρεάν	Α.Σ.Ε.Π.	70€	Δωρεάν
Δ'	160 €	80 €	Ο.Π.Κ.	-	Δωρεάν
Α.Α.Π.	160 €	80 €	Α' + Β' + Δ' + Α.Α.Π.	-	450 €
Ε.Β.Ι.	65 €	33 €			

- Το τεύχος Α.Σ.Ε.Π. (έντυπη μορφή) θα αποστέλλεται σε συνδρομητές ταχυδρομικά, με την επιβάρυνση των 70 €, ποσό το οποίο αφορά τα ταχυδρομικά έξοδα.
- Για την παροχή πρόσβασης μέσω διαδικτύου σε Φ.Ε.Κ. προηγούμενων ετών και συγκεκριμένα στα τεύχη: α) Α, Β, Δ, Α.Α.Π., Ε.Β.Ι. και Δ.Δ.Σ., η τιμή προσαυξάνεται, πέραν του ποσού της ετήσιας συνδρομής του 2007, κατά 40 € ανά έτος και ανά τεύχος και β) για το τεύχος Α.Ε.-Ε.Π.Ε. & Γ.Ε.ΜΗ., κατά 60 € ανά έτος παλαιότητας.

* Η καταβολή γίνεται σε όλες τις Δημόσιες Οικονομικές Υπηρεσίες (Δ.Ο.Υ.). Το πρωτότυπο διπλότυπο (έγγραφο αριθμ. πρωτ. 9067/28.2.2005 2η Υπηρεσία Επιτρόπου Ελεγκτικού Συνεδρίου) με φροντίδα των ενδιαφερομένων, πρέπει να αποστέλλεται ή να κατατίθεται στο Εθνικό Τυπογραφείο (Καποδιστρίου 34, Τ.Κ. 104 32 Αθήνα).

* Σημειώνεται ότι φωτοαντίγραφα διπλοτύπων, ταχυδρομικές Επιταγές για την εξόφληση της συνδρομής, δεν γίνονται δεκτά και θα επιστρέφονται.

* Οι οργανισμοί τοπικής αυτοδιοίκησης, τα νομικά πρόσωπα δημοσίου δικαίου, τα μέλη της Ένωσης Ιδιοκτητών Ημερησίου Τύπου Αθηνών και Επαρχίας, οι τηλεοπτικοί και ραδιοφωνικοί σταθμοί, η Ε.Σ.Η.Ε.Α., τα τριτοβάθμια συνδικαλιστικά Όργανα και οι τριτοβάθμιες επαγγελματικές ενώσεις δικαιούνται έκπτωσης πενήντα τοις εκατό (50%) επί της ετήσιας συνδρομής (τρέχον έτος + παλαιότητα).

* Το ποσό υπέρ Τ.Α.Π.Ε.Τ. [5% επί του ποσού συνδρομής (τρέχον έτος + παλαιότητα)], καταβάλλεται ολόκληρο (Κ.Α.Ε. 3512) και υπολογίζεται πριν την έκπτωση.

* Στην Ταχυδρομική συνδρομή του τεύχους Α.Σ.Ε.Π. δεν γίνεται έκπτωση.

Πληροφορίες για δημοσιεύματα που καταχωρούνται στα Φ.Ε.Κ. στο τηλ.: 210 5279000.

Φωτοαντίγραφα παλαιών Φ.Ε.Κ.: Μάρνη 8 τηλ.: 210 8220885, 210 8222924, 210 5279050.

Οι πολίτες έχουν τη δυνατότητα ελεύθερης ανάγνωσης των δημοσιευμάτων που καταχωρούνται σε όλα τα τεύχη της Εφημερίδας της Κυβερνήσεως πλην εκείνων που καταχωρούνται στο τεύχος Α.Ε.-Ε.Π.Ε. και Γ.Ε.ΜΗ., από την ιστοσελίδα του Εθνικού Τυπογραφείου (www.et.gr).

Οι υπηρεσίες εξυπηρέτησης πολιτών λειτουργούν καθημερινά από 08:00 μέχρι 13:00



* 0 4 0 0 6 1 4 2 6 1 1 0 7 0 0 0 8 *

ΑΠΟ ΤΟ ΕΘΝΙΚΟ ΤΥΠΟΓΡΑΦΕΙΟ

ΚΑΠΟΔΙΣΤΡΙΟΥ 34 * ΑΘΗΝΑ 104 32 * ΤΗΛ. 210 52 79 000 * FAX 210 52 21 004
ΗΛΕΚΤΡΟΝΙΚΗ ΔΙΕΥΘΥΝΣΗ: <http://www.et.gr> — e-mail: webmaster.et@et.gr