



ΕΦΗΜΕΡΙΣ ΤΗΣ ΚΥΒΕΡΝΗΣΕΩΣ

ΤΗΣ ΕΛΛΗΝΙΚΗΣ ΔΗΜΟΚΡΑΤΙΑΣ

ΤΕΥΧΟΣ ΤΕΤΑΡΤΟ

Αρ. Φύλλου 616

19 Δεκεμβρίου 2008

ΠΕΡΙΕΧΟΜΕΝΑ

ΑΠΟΦΑΣΕΙΣ

- Καθορισμός ορίων αιγιαλού, παραλίας στη θέση «Καστράκι», νήσου Νάξου..... 1
- Καθορισμός χρήσης σε υπό παραχώρηση δημόσια, δασική έκταση με πενιχρή βλάστηση από τις πλέον άγονες χωρίς ιδιαίτερο προστατευτικό και αισθητικό χαρακτήρα από το αγρόκτημα «Διασελάκι» του Δ.Δ. Δεσκάτης Δήμου Δεσκάτης Νομού Γρεβενών..... 2

ΑΠΟΦΑΣΕΙΣ

- Αριθμ. 37571/25171 (1)
Καθορισμός ορίων αιγιαλού, παραλίας στη θέση «Καστράκι», νήσου Νάξου.

Ο ΓΕΝΙΚΟΣ ΓΡΑΜΜΑΤΕΑΣ
ΠΕΡΙΦΕΡΕΙΑΣ ΝΟΤΙΟΥ ΑΙΓΑΙΟΥ

Έχοντας υπόψη

1. Τις διατάξεις του άρθρου 3, 4, 5 και 6 ν. 2971/2001 (ΦΕΚ 285/τ.Α'/19.12.2001) «περί αιγιαλού και παραλίας».
2. Τις διατάξεις του άρθρου 1 του ν.δ. 439/1970 «περί συμπλήρωσης των διατάξεων περί αιγιαλού».
3. Τις διατάξεις του άρθρου 5 του ν. 3200/1955 «περί διοικητικής αποκέντρωσης», όπως αυτές τροποποιήθηκαν και ισχύουν σήμερα.
4. Τις διατάξεις του άρθρου 19 παράγρ. 5 ν. 2344/1995, του άρθρου 52 παρ. 6 ν. 2218/1994, του άρθρου 4 παρ. 7 του ν. 2240/1994, δυνάμει των οποίων αρμοδιότητες του Υπουργείου Οικονομικών που είχαν μεταβιβασθεί στους Νομάρχες, ανήκουν στον Περιφερειακό Δ/ντή, σε συνδυασμό με αυτές του άρθρου 14 παρ. 2 του ν. 2399/1996 με τις οποίες προβλέπεται η κατάργηση των θέσεων των Περιφερειακών Δ/ντών, οι αρμοδιότητες πλέον του οποίου περιήλθαν στο Γενικό Γραμματέα της Περιφέρειας και ασκούνται από τον αναπληρωτή Περιφερειακό Δ/ντή.
5. Τις διατάξεις του τετάρτου εδαφίου της παρ. 2 του άρθρου 1 και της παρ. 6 του ίδιου άρθρου του ν. 2503/1997 «Διοίκηση, οργάνωση, στελέχωση της Περιφέρειας, ρύθμιση θεμάτων για την Τοπική Αυτοδιοίκηση και άλλες διατάξεις» (ΦΕΚ 107/Α), σύμφωνα με τις οποίες

οι Περιφερειακές Υπηρεσίες του Υπουργείου Οικονομικών, που συγκροτούσαν την Περιφερειακή Διοίκηση του Νομού ή της Νομαρχίας, δεν υπήχθησαν στην ενιαία οργανική μονάδα της Περιφέρειας, ούτε καταργήθηκαν αλλά αποτελούν από 1.9.1997, Υπηρεσίες του Υπουργείου Οικονομικών.

6. Το υπ' αριθμ. 28979/31.7.1997 έγγραφο της Δ/σης Διοίκησης του Υπουργείου Εσωτερικών, Δημ. Διοίκησης και Αποκέντρωσης, σύμφωνα με το οποίο οι αρμοδιότητες του Γενικού Γραμματέα της Περιφέρειας σε θέματα Υπηρεσιών του Υπουργείου Οικονομικών, μεταφέρονται από 1.9.1997 στον Υπουργό Οικονομικών.

7. Τον ν. 3220/2004, «Μέτρα αναπτυξιακής και κοινωνικής πολιτικής-αντικειμενοποίηση του φορολογικού ελέγχου κ.α διατάξεις (ΦΕΚ 15/Α/28.12.2004).

8. Την υπ' αριθμ. 1030067/296/Α006/7.4.2004, εγκύκλιο, της Δ/σης Οργάνωσης του Υπουργείου Οικονομίας και Οικονομικών.

9. Την υπ' αριθμ. 42362/Υ252/28.9.2007 (ΦΕΚ Β'1948) κοινή απόφαση του Πρωθυπουργού και του Υπουργού Οικονομίας και Οικονομικών, οι οποίες αφορούν αρμοδιότητες, που μεταβιβάζονται κατά των ανωτέρω, στους Υφυπουργούς Οικονομίας και Οικονομικών.

10. Την από 13.2.2008 έκθεση της επιτροπής καθορισμού των ορίων αιγιαλού, παραλίας, στην περιοχή «Καστράκι», νήσου Νάξου και το από Ιανουάριο του 2008 κτηματολογικό, υψομετρικό, τοπογραφικό διάγραμμα, εξαρτημένο από το κρατικό δίκτυο, (προβολή HATT), κλίμακας 1:500, το οποίο συντάχθηκε από τον Αγρονόμο Τοπογράφο Μηχανικό Νικόλαο Ζευκιλή, σε μια πινακίδα, ελέγχθηκε για την ακρίβεια της αποτύπωσης στις 13.2.2008 από την Βασιλική Κηπιρτίδου, Τοπογράφο Μηχανικό της Κτηματικής Υπηρεσίας Ν. Κυκλάδων και θεωρήθηκε την ίδια ημερομηνία, από την Γεωργία Γιαντσελίδου, Προϊσταμένη της Κτηματικής Υπηρεσίας Ν. Κυκλάδων.

11. Το υπ' αριθμ. 544.5/782/08/30.10.2008 έγγραφο του Γενικού Επιτελείου Ναυτικού, αποφασίζουμε:

Επικυρώνουμε την από 13.2.2008 έκθεση της κατά το άρθρο 3 του ν. 2971/2001 αρμόδιας επιτροπής για τον καθορισμό των ορίων αιγιαλού και παραλίας στη θέση «Καστράκι», νήσου Νάξου καθώς επίσης και το από Ιανουάριο του 2008 κτηματολογικό, υψομετρικό τοπογραφικό διάγραμμα, εξαρτημένο από το κρατικό δίκτυο (προβολή HATT) κλίμακας 1:500, το οποίο συντάχθηκε

από τον Αγρονόμο Τοπογράφο Μηχανικό Νικόλαο Ζευκιλή, σε μία πινακίδα, ελέγχθηκε ως προς την ακρίβεια της αποτύπωσης στις 13.2.2008, από τη Βασιλική Κηπιρτίδου, Τοπογράφο Μηχανικό της Κτηματικής Υπηρεσίας Ν. Κυκλάδων και θεωρήθηκε την ίδια ημερομηνία από τη Γεωργία Γιαντσελίδου, προϊσταμένη της Κτηματικής Υπηρεσίας Ν. Κυκλάδων.

Στο τοπογραφικό αυτό διάγραμμα καθορίστηκε:

α) Η οριογραμμή του αιγιαλού με κόκκινη συνεχή πολυγωνική γραμμή και στοιχεία Α1=1, Α2, Α3,Α39, Α40, Α41.

β) Η οριογραμμή της παραλίας με κίτρινη συνεχή πολυγωνική γραμμή και με στοιχεία Α1'=1', Α2', Α3',Α39', Α40', Α41'.

Αποφαινόμεστε, ότι δεν υφίσταται παλαιός αιγιαλός.

Δεν υπάρχουν τεχνικές κατασκευές στη ζώνη του αιγιαλού.

Η ζώνη παραλίας έχει πλάτος 10 μ. διότι διαφορετικά δεν εξυπηρετούνται οι σκοποί του άρθρου 1 παρ. 2 του ν. 2971/2001.

Δεν εξαιρούνται τα κτίσματα (πεζουλάκια), που βρίσκονται στη ζώνη παραλίας.

Η απόφαση αυτή να δημοσιευθεί στην Εφημερίδα της Κυβερνήσεως.

Ερμούπολη, 5 Δεκεμβρίου 2008

Ο Γενικός Γραμματέας Περιφέρειας
ΧΑΡΑΛΑΜΠΟΣ ΚΟΚΚΙΝΟΣ

ΕΚΘΕΣΗ

ΕΠΙΤΡΟΠΗΣ ΚΑΘΟΡΙΣΜΟΥ ΤΩΝ ΟΡΙΩΝ ΤΟΥ ΑΙΓΙΑΛΟΥ
(ΑΡΘΡΟ 3 ν. 2971/19.12.2001)

Για τον καθορισμό των ορίων του αιγιαλού που γίνεται για πρώτη φορά στη θέση «Καστράκι», Δήμου Νάξου ν. Νάξου.

Στην Νάξο, σήμερα 13.2.2008, οι υπογεγραμμένοι:

1. ΓΕΩΡΓΙΑ ΓΙΑΝΤΣΕΛΙΔΟΥ, προϊσταμένη της Κτηματικής Υπηρεσίας του Νομού Κυκλάδων, ως Πρόεδρος.

2. ΒΑΣΙΛΙΚΗ ΚΗΠΙΡΤΙΔΟΥ, Τοπογράφος Μηχανικός της Κτηματικής Υπηρεσίας Ν. Κυκλάδων, ως Μέλος.

3. ΙΩΑΝΝΗΣ ΟΙΚΟΝΟΜΑΚΟΣ Λιμενάρχης Νάξου, ως Μέλος.

Γραμματέας της επιτροπής είναι η Αγγελική Ψιλλοπούλου, υπάλληλος της Κτηματικής Υπηρεσίας Ν. Κυκλάδων.

Ο Διευθυντής Πολεοδομίας Νομαρχιακής Αυτοδιοίκησης Ν. Κυκλάδων και

Ο Διευθυντής Χωροταξίας και Περιβάλλοντος της Γενικής Γραμματείας Περιφέρειας Ν. Κυκλάδων αν και προσκλήθηκαν με την με υπ' αριθμ. οικ. 61/16.1.2006 πρόσκληση του προέδρου, δεν παρευρέθησαν, αποτελούντες την επιτροπή καθορισμού των ορίων του αιγιαλού δυνάμει του άρθρου 3 του ν. 2971/19.12.2001, σε συνδυασμό με την 6806/2007 απόφαση του Γενικού Γραμματέα Περιφέρειας Ν. Αιγαίου μεταβήκαμε επί τόπου στην προαναφερθείσα περιοχή και

Λαβόντες υπόψη

1. Την από 12.2.2008 αίτηση καθορισμού της Μανωλά Σιόντα Μαρίας των ορίων του αιγιαλού στην εν λόγω θέση.

2. Το τοπογραφικό, υψομετρικό και κτηματολογικό διάγραμμα, κλίμακας 1:500, εξαρτημένο από το κρατικό δίκτυο (προβολή HATT), που συνέταξε ο Νικόλαος Ζευκιλής, αγρονόμος τοπογράφος μηχανικός τον Ιανουάριο του 2008, σε μία πινακίδα, το οποίο ελέγχθηκε επιτόπου για την ακρίβεια της αποτύπωσης, στις 13.2.2008 από την Βασιλική Κηπιρτίδου, τοπογράφο μηχανικό της Κτηματικής Υπηρεσίας Ν. Κυκλάδων και θεωρήθηκε την ίδια ημερομηνία από την Γεωργία Γιαντσελίδου, προϊσταμένη της Κτηματικής Υπηρεσίας Ν. Κυκλάδων.

3. Τις διατάξεις του ν. 2971/2001 «Αιγιαλός, παραλία και άλλες διατάξεις» όπως αυτός ισχύει, και τον ν. 1337/1983 καθώς και την προς αυτόν σχετική Δικαστηριακή και Διοικητική Νομολογία.

4. Την από την επιτόπου μετάβαση σχηματισθείσα αντίληψη περί του πλάτους της βρεχόμενης ζώνης της ξηράς καθώς και τα στοιχεία καθορισμού που προβλέπονται από το άρθρο 9 του ν. 2971/2001 και ειδικότερα:

Α. Τη γεωμορφολογία του εδάφους για την οποία αναλυτικά αναφέρεται ότι:

1. Η γεωμορφολογία της παράκτιας ζώνης συνίσταται αμμόδη εδάφη με χαμηλού ύψους πρηνή.

2. Της ακτής συνεχονται εκτάσεις πεδινές, με φυσική θαμνώδη βλάστηση εκτός σχεδίου με πυκνή δόμηση (σε απόσταση περίπου 70μ. και παράλληλα της ακτογραμμής εκτείνεται το όριο του οικισμού «Καστράκι»).

3. Το φυσικό όριο της βλάστησης συνίσταται από θαμνώδη, χαμηλή βλάστηση.

4. Η ακτογραμμή προσβάλλεται εντονότερα από ΝΔ, Δ ανέμους έως και ισχυρούς.

5. Η μορφολογία του πυθμένα συνίσταται κατά μέρος από βραχώδη και αμμόδη βυθό με μικρά βάθη κοντά στην ακτή και γι αυτό το λόγο σε κάποια τμήματα κοντά στην ακτογραμμή, υπάρχουν βράχια, που καλύπτονται και αποκαλύπτονται από τη θάλασσα, ανάλογα με τις καιρικές συνθήκες. Λαμβάνοντας υπόψη ότι σε περιοχές ακτών με μεγάλες κλίσεις βυθού και αντίστοιχα μεγάλα βάθη κοντά στην ακτή, όπου ο κυματισμός καλύπτει κατά κανόνα μεγάλο εύρος ακτής προκειμένου να εκτονωθεί.

Επίσης το ότι η ύπαρξη βραχώδους πυθμένα με έντονο ανάγλυφο επιδρά στη χάραξη της γραμμής του αιγιαλού, δεδομένου ότι τέτοιου είδους σχηματισμοί επιδρούν στη διαφοροποίηση του κυματικού πεδίου από θέση σε θέση εντός της παράκτιας ζώνης.

6. Το τομέα ανάπτυξης κυματισμού σε σχέση με το μέτωπο της ακτής, ότι πρόκειται για ακτή με μεγάλο ανάπτυγμα θαλάσσιας έκτασης, συμβάλει στην δημιουργία μεγαλύτερης έκτασης κυματικού πεδίου σε σχέση με κλειστές θαλάσσιες περιοχές (όρμους ή κόλπους), που έχουν ίδια ένταση ανέμου.

7. Τη μη ύπαρξη κτηματολογίου στην περιοχή.

8. Δεν εντοπίστηκαν στην παράκτια περιοχή άλλοι φυσικοί πόροι.

9. Δεν υπάρχουν καταγεγραμμένα δημόσια κτήματα, που να βρίσκονται σε άμεση γειτνίαση με την παράκτια ζώνη.

10. Την ύπαρξη περιοχής natura.

11. Τη μη ύπαρξη εγκεκριμένων χωροταξικών κατευθύνσεων και χρήσεων γης που επηρεάζουν την παράκτια ζώνη, αποφασίζουμε:

1. Καθορίζουμε επί του ανωτέρω τοπογραφικού διαγράμματος:

α) Την οριογραμμή του αιγιαλού με κόκκινη συνεχή πολυγωνική γραμμή και στοιχεία A1=1, A2, A3,A39, A40, A41.

β) Την οριογραμμή της παραλίας με κίτρινη συνεχή πολυγωνική γραμμή και στοιχεία A1'=1', A2', A3', A39', A40', A41'.

Αποφαινόμαστε, ότι δεν υφίσταται παλαιός αιγιαλός.

Δεν υπάρχουν τεχνικές κατασκευές στη ζώνη του αιγιαλού.

2. Η ζώνη παραλίας έχει πλάτος 10 μ. διότι διαφορετικά δεν εξυπηρετούνται οι σκοποί του άρθρου 1 παρ. 2 του ν. 2971/2001.

3. Δεν εξαιρούνται τα κτίσματα (πεζουλάκια), που βρίσκονται στη ζώνη παραλίας.

Η Επιτροπή


Η Πρόεδρος

ΓΕΩΡΓΙΑ ΓΙΑΝΤΣΕΛΙΔΟΥ

Τα Μέλη

ΒΑΣΙΛΙΚΗ ΚΗΠΙΡΤΙΔΟΥ

ΙΩΑΝΝΗΣ ΟΙΚΟΝΟΜΑΚΟΣ

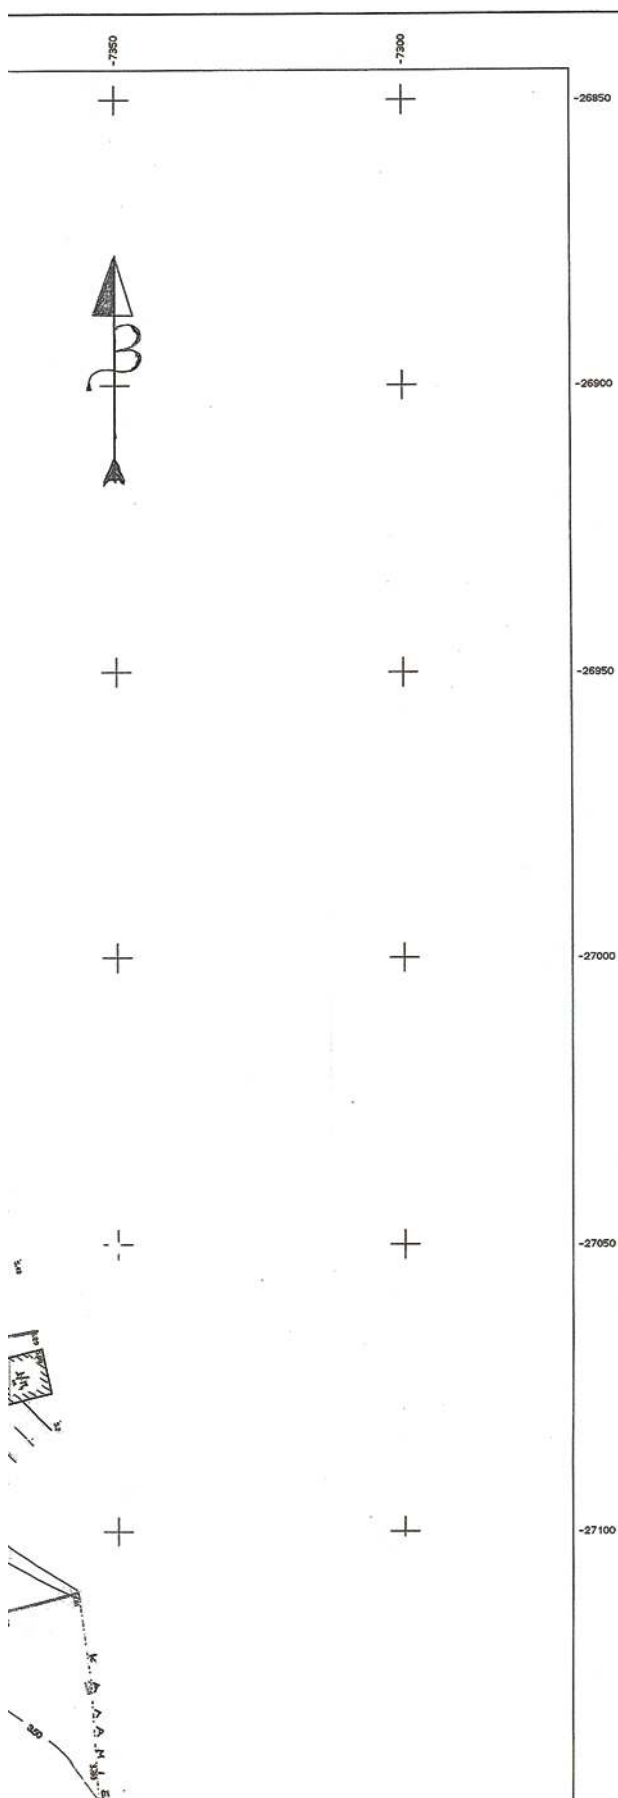

ΥΠΟΨΗΦΙΑ

- Δ Τριγωνομετρικό
- ο Στάση
- Οριο
- ==== Μανδρότοιχος
- ~~~~~ Φυσικό πρηνές
- ⊗ Θάμνος
- ℓ Στόλος ΔΕΗ
- Τ Στόλος ΟΤΕ
- ⊗ Αρχαίος εδαφός
- Πεζούλι

ΠΙΝΑΚΑΣ ΦΕΡΟΜΕΝΩΝ ΙΔΙΟΚΤΗΤΩΝ

α/α	ΙΔΙΟΚΤΗΤΗΣ
04	ΑΡΕΤΗ ΧΡΗΣΤΟΥ ΑΘΑΝΑΣΟΠΟΥΛΟΥ
05	ΕΥΔΟΣΙΑ ΣΠΥΡΟΥ ΜΑΙΤΟΥ
06	α. ΠΑΝΑΓΙΩΤΗΣ ΕΜΜ. ΜΑΡΑΚΗΣ β. ΓΕΩΡΓΙΟΣ ΝΙΧ. ΒΕΡΥΚΟΚΟΣ γ. ΜΗΝΑΣ ΚΩΝ. ΣΑΛΤΕΡΗΣ
07	α. ΕΛΕΝΗ ΕΥΑΓ. ΣΚΑΡΚΟΥ β. ΑΝΤΩΝΙΑ ΓΕΩΡ. ΜΠΕΝΠΕΝΗ
08	ΔΗΜΗΤΡΙΟΣ ΤΡΑΒΑΣΑΡΟΣ
09	ΧΡΑ ΝΙΚΟΛΑΟΥ ΔΗΜΗΤΡΟΚΑΛΗ
10	ΒΑΣΙΛΕΙΟΣ ΒΑΛΙΝΔΡΑΣ
11	ΧΑΛΚΟΣ ΕΜΜΑΝΟΥΗΛ
12	ΑΓΝΟΣΤΟΣ
13	ΣΕΡΓΗΣ
14	ΙΩΑΝΝΗΣ ΣΑΚΕΛΙΑΔΗΣ
15	ΑΝΤΩΝΙΟΣ ΚΩΝ. ΣΑΛΤΕΡΗΣ
16	ΣΤΑΝΑΤΗΣ ΓΕΩΡ. ΑΠΟΣΤΟΛΟΠΟΥΛΟΣ
17	α. ΑΓΓΕΛΙΚΗ ΗΑΙΑ ΣΑΛΤΕΡΗ β. ΣΤΑΝΑΤΗΣ ΗΑΙΑ ΣΑΛΤΕΡΗΣ γ. ΚΥΡΙΑΚΟΣ ΗΑΙΑ ΣΑΛΤΕΡΗΣ
18	ΑΝΤΩΝΙΟΣ ΗΑΙΑ ΣΑΛΤΕΡΗΣ


ΠΙΝΑΚΑΣ ΣΥΝ/ΩΝ ΣΤΑΣΕΩΝ-ΤΡΙΓΩΝ.

α/α	X	ψ	H
Θ1S9	-7628.09	-24638.24	171.90
Θ1S3	-5570.09	-27337.15	
T1	-7494.68	-26807.43	7.67
T2	-7365.17	-27339.02	7.91
S1	-7581.39	-26688.96	3.25
S2	-7546.33	-26779.23	3.27
S3	-7544.34	-26832.65	3.67
S4	-7494.80	-26896.03	4.55
S5	-7473.52	-26972.84	4.03
S6	-7443.36	-27052.67	4.80
S7	-7427.18	-27108.69	3.64
S8	-7377.83	-27155.63	3.24
S9	-7374.87	-27238.36	4.54
S10	-7361.90	-27304.63	4.21
S11	-7346.70	-27369.28	2.86

ΠΙΝΑΚΑΣ ΣΥΝ/ΩΝ ΚΟΡΥΦΩΝ ΑΙΓΙΑΛΟΥ-ΠΑΡΑΛΙΑΣ

ΑΓΙΛΙΑΟΣ			ΠΑΡΑΛΙΑ		
α/α	X	ψ	α/α	X	ψ
A1=1	-7381.11	-27376.86	A1'=1'	-7378.49	-27367.21
A2	-7395.72	-27360.98	A2'	-7385.87	-27359.19
A3	-7397.38	-27348.32	A3'	-7387.85	-27344.02
A4	-7407.06	-27337.21	A4'	-7400.21	-27329.86
A5	-7421.47	-27326.36	A5'	-7415.17	-27318.59
A6	-7431.46	-27317.65	A6'	-7424.61	-27310.35
A7	-7437.78	-27311.26	A7'	-7427.45	-27307.48
A8	-7436.68	-27297.49	A8'	-7427.06	-27302.74
A9	-7425.22	-27288.70	A9'	-7417.67	-27295.52
A10	-7418.28	-27277.48	A10'	-7410.24	-27283.49
A11	-7402.20	-27259.50	A11'	-7394.20	-27265.56
A12	-7393.57	-27245.96	A12'	-7384.89	-27250.94
A13	-7387.93	-27234.97	A13'	-7378.71	-27238.90
A14	-7384.39	-27224.68	A14'	-7374.66	-27227.13
A15	-7382.24	-27211.61	A15'	-7372.19	-27212.11
A16	-7383.06	-27198.52	A16'	-7373.08	-27197.82



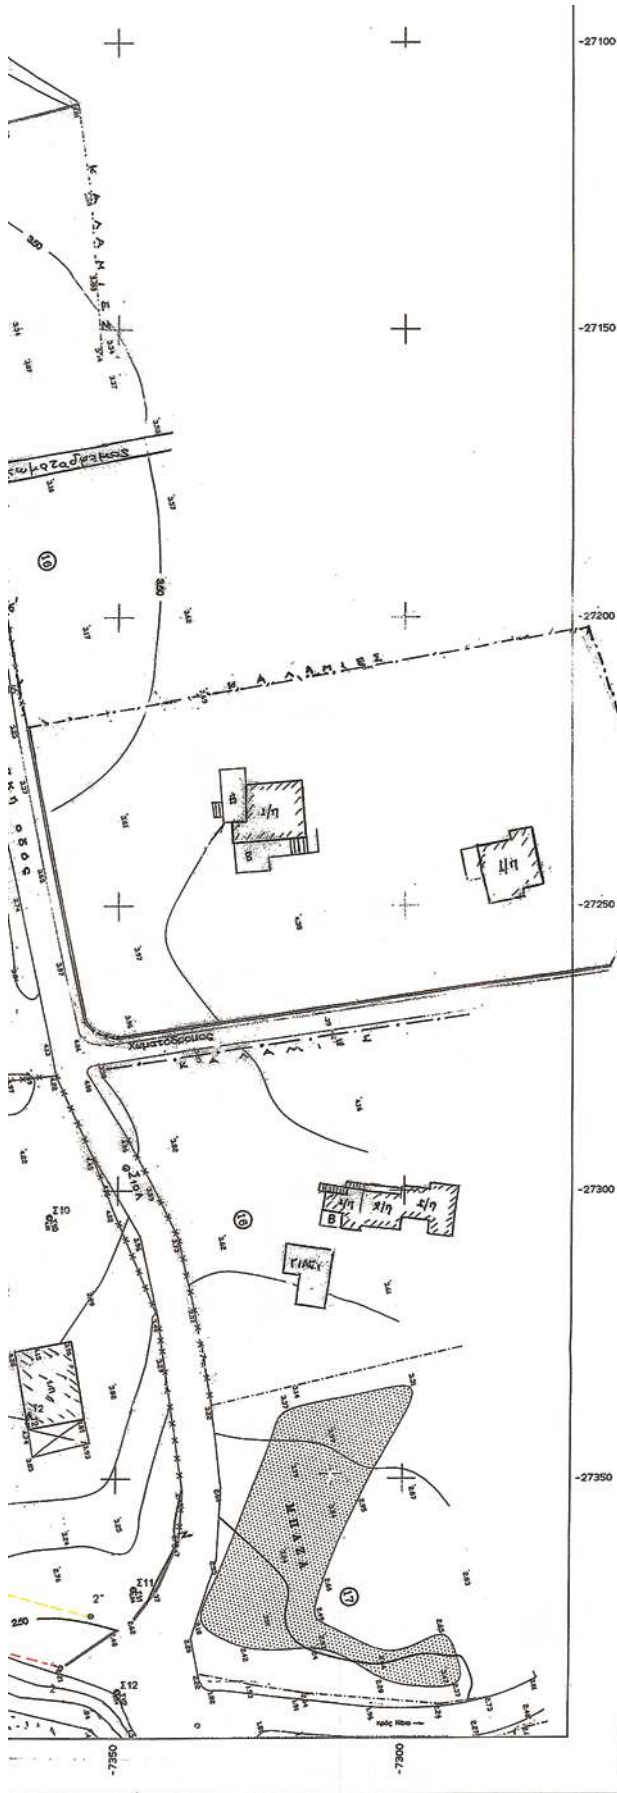

ΠΙΝΑΚΑΣ ΣΥΝΟΧΩΝ ΚΟΡΥΦΩΝ ΑΙΓΙΑΛΟΥ-ΠΑΡΑΛΙΑΣ

ΑΙΓΙΑΛΟΣ	ΠΑΡΑΛΙΑ
α/α	α/α
A1=1 -7381.11 -27376.86	A1' -7378.49 -27367.21
A2 -7395.72 -27360.98	A2' -7385.87 -27359.19
A3 -7397.38 -27348.32	A3' -7387.85 -27344.02
A4 -7407.06 -27337.21	A4' -7400.21 -27329.86
A5 -7421.47 -27326.36	A5' -7415.17 -27318.59
A6 -7431.46 -27317.65	A6' -7424.61 -27310.35
A7 -7437.78 -27311.26	A7' -7427.45 -27307.48
A8 -7436.68 -27297.49	A8' -7427.06 -27302.74
A9 -7425.22 -27288.70	A9' -7417.67 -27295.52
A10 -7418.28 -27277.48	A10' -7410.24 -27283.49
A11 -7402.20 -27259.50	A11' -7394.20 -27265.56
A12 -7393.57 -27245.96	A12' -7384.89 -27250.94
A13 -7387.93 -27234.97	A13' -7378.71 -27238.90
A14 -7384.39 -27224.68	A14' -7374.66 -27227.13
A15 -7382.24 -27211.61	A15' -7372.19 -27212.11
A16 -7383.06 -27198.52	A16' -7373.08 -27197.82
A17 -7384.29 -27182.51	A17' -7374.37 -27181.17
A18 -7386.96 -27168.73	A18' -7377.31 -27165.93
A19 -7392.13 -27155.61	A19' -7383.21 -27150.97
A20 -7398.13 -27146.50	A20' -7389.69 -27141.14
A21 -7405.12 -27135.06	A21' -7395.76 -27131.20
A22 -7411.73 -27107.48	A22' -7404.24 -27095.87
A23 -7422.12 -27109.46	A23' -7420.96 -27099.06
A24 -7431.21 -27105.50	A24' -7424.20 -27097.64
A25 -7435.26 -27098.52	A25' -7435.26 -27098.52
A26 -7439.34 -27093.60	A26' -7430.37 -27088.74
A27 -7443.30 -27080.01	A27' -7433.95 -27077.20
A28 -7450.26 -27065.98	A28' -7441.30 -27061.52
A29 -7455.26 -27056.42	A29' -7445.58 -27053.33
A30 -7457.40 -27040.52	A30' -7446.84 -27043.98
A31 -7450.79 -27033.67	A31' -7441.50 -27038.44
A32 -7446.62 -27011.03	A32' -7436.22 -27009.76
A33 -7453.55 -26995.71	A33' -7445.01 -26990.34
A34 -7472.83 -26972.72	A34' -7464.21 -26967.43
A35 -7482.50 -26950.00	A35' -7473.07 -26946.63
A36 -7486.30 -26937.00	A36' -7477.02 -26933.09
A37 -7494.80 -26921.91	A37' -7485.67 -26917.75
A38 -7501.01 -26904.49	A38' -7492.36 -26898.96
A39 -7516.96 -26888.94	A39' -7510.58 -26881.09
A40 -7534.85 -26877.28	A40' -7529.42 -26868.89
A41 -7543.36 -26863.19	A41' -7534.07 -26859.23

ΝΟΜΑΡΧΙΑ ΚΥΚΛΑΔΩΝ
Δ/ΝΣΗ ΤΕΧΝΙΚΩΝ ΥΠΗΡΕΣΙΩΝ

ΤΟΠΟΓΡΑΦΙΚΟ ΔΙΑΓΡΑΜΜΑ ΚΑΘΟΡΙΣΜΟΥ ΟΡΙΩΝ ΑΙΓΙΑΛΟΥ - ΠΑΡΑΛΙΑΣ

ΠΕΡΙΟΧΗ ΚΑΣΤΡΑΚΙ

ΔΗΜΟΥ ΝΑΣΟΥ

ΕΜΒΛΕΜΑΤΟΜΕΝΟΣ

ΜΟΝΟΥ ΚΥΚΛΑΔΩΝ

ΟΙΚΟΝΟΜΟΠΟΛΙΣ ΣΤΑΜΑΤΗΣ

ΑΝΑΔΟΧΟΣ ΗΛΕΚΤΡΙΚΗΣ ΖΕΥΚΙΑΝΗΣ ΝΙΚΟΛΑΟΣ	ΤΕΧΝΙΚΟΣ ΣΥΝΤΑΞΑΣ ΤΕΧΝΙΚΟΣ ΝΙΚΟΛΑΟΣ	ΗΜΕΡΟΜΗΝΙΑ ΣΥΝΤΑΞΑΣ	ΥΠΟΓΡΑΦΗ
ΑΦΟΝΔΕΥΣΗ ΤΟΠΟΓΡΑΦΙΚΟ	ΑΡ. ΜΗΤΡΩΟΥ	ΙΑΝ. 2008	
ΥΠΟΜΕΝΗ ΕΠΙΤΡΟΠΗΣ ΚΑΘΟΡΙΣΜΟΥ ΟΡΙΩΝ ΑΙΓΙΑΛΟΥ - ΠΑΡΑΛΙΑΣ		13-2-2008	ΕΠΙ ΤΟΠΟΥ ΓΙΑ ΤΗΝ ΑΚΡΙΒΕΙΑ ΤΗΣ ΑΠΟΤΥΠΩΣΗΣ
Το παρόν τοπογραφικό διάγραμμα συνοδεύει την από 13-2-2008 Έκθεση της επιτροπής καθορισμού ορίων Αιγιάλου και Παραλίας. Οι κορυφογραμμές εξασφαλίζονται όπως σημειώνεται στο διάγραμμα από Συνήες, υφιστάμενη διπλή αν. (προβλ. 118) Δεν υπάρχουν κτίσματα στην ζώνη Παραλίας. Καθορίζεται ζώνη Παραλίας πλάτους 10.00 μ. για εξυπηρέτηση των εικονών της παρ. 1 του αρ. 7 Ν. 2344/40 Η επιτροπή διαπιστώνει ότι δεν υπάρχει παλαιός Αιγιάλος.		13-2-2008	ΕΠΙ ΤΟΠΟΥ ΓΙΑ ΤΗΝ ΑΚΡΙΒΕΙΑ ΤΗΣ ΑΠΟΤΥΠΩΣΗΣ
Η ΕΠΙΤΡΟΠΗ ΠΡΟΕΔΡΟΣ ΠΡ/ΝΟΣ ΤΗΣ ΚΤΗΜΑΤΙΟΣ ΥΠΗΡΕΣΙΑΣ ΚΥΚΛΑΔΩΝ ΓΕΩΡΓΙΑ ΠΑΝΤΕΛΑΔΟΥ ΕΦΟΡΧΑΚΟΣ Τ.Ε.Α.		13-2-2008	ΕΠΙ ΤΟΠΟΥ ΓΙΑ ΤΗΝ ΑΚΡΙΒΕΙΑ ΤΗΣ ΑΠΟΤΥΠΩΣΗΣ
ΤΑ ΜΕΛΗ 1. ΒΑΣΙΛΗΚΗ ΚΗΡΥΤΑΔΟΥ ΤΟΠΟΓΡΑΦΟΣ Π.Ε. ΥΠΛΑ. ΚΤΗΜ. ΥΠΗΡΕΣΙΑΣ 2. ΙΩΑΝΝΗΣ ΟΙΚΟΝΟΜΑΚΟΣ ΑΜΕΝΑΥΧΗΣ ΝΑΣΟΥ		13-2-2008	ΕΠΙ ΤΟΠΟΥ ΓΙΑ ΤΗΝ ΑΚΡΙΒΕΙΑ ΤΗΣ ΑΠΟΤΥΠΩΣΗΣ
ΓΕΩΡΓΙΑ ΠΑΝΤΕΛΑΔΟΥ ΕΦΟΡΧΑΚΟΣ Τ.Ε.Α.		13-2-2008	ΕΠΙ ΤΟΠΟΥ ΓΙΑ ΤΗΝ ΑΚΡΙΒΕΙΑ ΤΗΣ ΑΠΟΤΥΠΩΣΗΣ
ΚΑΙΝΕΡΑ 1:500		13-2-2008	ΕΠΙ ΤΟΠΟΥ ΓΙΑ ΤΗΝ ΑΚΡΙΒΕΙΑ ΤΗΣ ΑΠΟΤΥΠΩΣΗΣ
ΑΡ. ΣΚΕΛΙΟΥ		13-2-2008	ΕΠΙ ΤΟΠΟΥ ΓΙΑ ΤΗΝ ΑΚΡΙΒΕΙΑ ΤΗΣ ΑΠΟΤΥΠΩΣΗΣ

Αριθμ. 3250

(2)

Καθορισμός χρήσης σε υπό παραχώρηση δημόσια, δασική έκταση με πενιχρή βλάστηση από τις πλέον άγονες χωρίς ιδιαίτερο προστατευτικό και αισθητικό χαρακτήρα έκταση από το αγρόκτημα «Διασελάκι» του Δ.Δ. Δεσκάτης Δήμου Δεσκάτης Νομού Γρεβενών.

Ο ΝΟΜΑΡΧΗΣ ΓΡΕΒΕΝΩΝ

Έχοντας υπόψη:

1. Το ν. 1512/1985 (ΦΕΚ 4/τ.Α'/1985) «Τροποποίηση και συμπλήρωση πολεοδομικών Διατάξεων, ρύθμιση συναφών θεμάτων και θεμάτων του ταμείου νομικών» και ειδικότερα το άρθρο 3 αυτού.

2. Το ν. 1337/1983 (ΦΕΚ 33/τ.Α'/1983) «Επέκταση των πολεοδομικών σχεδίων, οικιστική ανάπτυξη και σχετικές ρυθμίσεις».

3. Το ν. 2742/1999 (ΦΕΚ 207/τ.Α'/1999) «Χωροταξικός σχεδιασμός και αειφόρος ανάπτυξη και άλλες διατάξεις».

4. Την υπ' αριθμ. Υ1β/2000/29.3.1995 (ΦΕΚ 343/τ.Β'/1995) κοινή υπουργική απόφαση Υγειονομική διάταξη «Περί όρων ιδρύσεως και λειτουργίας πτηνο-κτηνοτροφικών εγκαταστάσεων».

5. Την υπ' αριθμ. 83840/3591/12.12.1986 (ΦΕΚ 1/τ.Δ'/5.1.1987) υπουργική απόφαση του Υπουργείου ΠΕ.ΧΩ.Δ.Ε. «Αποστάσεις από πόλεις, χωριά, οικισμούς, δρόμους, σιδηροδρομικές γραμμές, λίμνες και ακτές, λουτροπόλεις, τουριστικούς χώρους, νοσοκομεία και ευαγή ιδρύματα για την ανέγερση νέας ή επέκταση νόμιμα υφισταμένης κτηνοτροφικής ή πτηνοτροφικής εγκατάστασης».

6. Την υπ' αριθμ. οικ. 3357/1.12.2008 θετική εισήγηση της Διεύθυνσης Πολεοδομίας και Περιβάλλοντος της Ν.Α. Γρεβενών που συνοδεύεται από:

α) Την υπ' αριθμ. 8/2006 (αριθμ. πρακτικού 2/2006) ομόφωνη απόφαση του Δημοτικού Συμβουλίου του Δήμου Δεσκάτης Νομού Γρεβενών για παραχώρηση της εν λόγω δημόσιας, δασικής έκτασης με πενιχρή βλάστηση από τις πλέον άγονες χωρίς ιδιαίτερο προστατευτικό και αισθητικό χαρακτήρα, του αγροκτήματος «Διασελάκι» του Δ.Δ. Δεσκάτης Δήμου Δεσκάτης Νομού Γρεβενών για ανέγερση σταβλικών εγκαταστάσεων στον Φάκα Ιωάννη του Νικολάου.

β) Το υπ' αριθμ. 63116/4397/9.10.2006 έγγραφο της Διεύθυνσης Δασών Νομού Γρεβενών με το οποίο δηλώνεται ότι η υπό παραχώρηση έκταση του αγροκτήματος

«Διασελάκι» του Δ.Δ. Δεσκάτης Δήμου Δεσκάτης Νομού Γρεβενών, είναι δημόσια, δασική με πενιχρή βλάστηση από τις πλέον άγονες χωρίς ιδιαίτερο προστατευτικό και αισθητικό χαρακτήρα, και ότι δεν έχει αντίρρηση για την παραχώρηση της έκτασης αυτής.

γ) Το υπ' αριθμ. 1874/17.4.2006 έγγραφο της Διεύθυνσης Αγροτικής Ανάπτυξης της Ν.Α. Γρεβενών με σύμφωνη γνώμη.

δ) Το υπ' αριθμ. 2375/ 19.6.2006 έγγραφο της Λ' Εφορείας Προϊστορικών και Κλασικών Αρχαιοτήτων με σύμφωνη υπό προϋποθέσεις γνώμη.

ε) Το υπ' αριθμ. 2881/19.6.2006 έγγραφο της 11ης Εφορείας Βυζαντινών Αρχαιοτήτων με σύμφωνη υπό προϋποθέσεις γνώμη,

στ) Την υπ' αριθμ. 114654/3976/11.11.2008 απόφαση του Γενικού Γραμματέα της Περιφέρειας Δυτικής Μακεδονίας, με την οποία εγκρίθηκαν οι περιβαλλοντικοί όροι του έργου «Ίδρυση κτηνοτροφικής μονάδας (βουστάσιο) δυναμικότητας 70 αγελάδων ελευθέρως βοσκής, ιδιοκτησίας του Φάκα Ιωάννη, στη θέση «Εικόνη», της εκτός σχεδίου περιοχή του Δ.Δ. Διασελακίου Δήμου Δεσκάτης Νομού Γρεβενών», αποφασίζουμε:

Καθορίζουμε ως χρήση στην υπό παραχώρηση, σύμφωνα με τις διατάξεις του άρθρου 6 του ν.δ. 221/1974 και τις διατάξεις της παρ. 2Αγ του άρθρου 13 του ν. 1734/1987 (ΦΕΚ 189/τ.Α'/1987), δημόσια, δασική με πενιχρή βλάστηση από τις πλέον άγονες χωρίς ιδιαίτερο προστατευτικό και αισθητικό χαρακτήρα έκταση 4.982,88 τ.μ. από το υπ' αριθμ. 115 τεμάχιο του αγροκτήματος «Διασελάκι» του Δ.Δ. Δεσκάτης Δήμου Δεσκάτης Νομού Γρεβενών, τη λειτουργία που εξυπηρετεί την εγκατάσταση κτηνοτροφικών εκμεταλλεύσεων.

Το τοπογραφικό διάγραμμα του αγροτεμαχίου που συντάχθηκε από τον Πολιτικό Μηχανικό Αντωνόπουλο Ιωάννη αποτελεί αναπόσπαστο τμήμα της παρούσας.

Από τις διατάξεις της απόφασης αυτής δεν προκαλείται δαπάνη σε βάρος του κρατικού προϋπολογισμού, ούτε σε βάρος του προϋπολογισμού του οικείου Ο.Τ.Α. (Δήμος Δεσκάτης Ν. Γρεβενών).

Η απόφαση αυτή να δημοσιευθεί στην Εφημερίδα της Κυβερνήσεως.

Γρεβενά, 1 Δεκεμβρίου 2008

Ο Νομάρχης

ΔΗΜΟΣΘΕΝΗΣ ΚΟΥΠΤΣΙΔΗΣ



* 0 4 0 0 6 1 6 1 9 1 2 0 8 0 0 8 *

ΑΠΟ ΤΟ ΕΘΝΙΚΟ ΤΥΠΟΓΡΑΦΕΙΟ

ΚΑΠΟΔΙΣΤΡΙΟΥ 34 * ΑΘΗΝΑ 104 32 * ΤΗΛ. 210 52 79 000 * FAX 210 52 21 004
ΗΛΕΚΤΡΟΝΙΚΗ ΔΙΕΥΘΥΝΣΗ: <http://www.et.gr> — e-mail: webmaster.et@et.gr