



ΕΦΗΜΕΡΙΣ ΤΗΣ ΚΥΒΕΡΝΗΣΕΩΣ

ΤΗΣ ΕΛΛΗΝΙΚΗΣ ΔΗΜΟΚΡΑΤΙΑΣ

ΤΕΥΧΟΣ ΤΕΤΑΡΤΟ

Αρ. Φύλλου 621

23 Οκτωβρίου 2012

ΑΠΟΦΑΣΕΙΣ

Αριθμ. 50515/2051

Καθορισμός χρήσης γης σε παραχωρούμενη έκταση στο αγρόκτημα Σκαφίδι - Νέα Νικόπολη του Δήμου Κοζάνης για κοινωφελείς σκοπούς (ανάδειξη του εξωκκλησιού του Τιμίου Προδρόμου με τον εξωραϊσμό του περιβάλλοντα χώρου και την ανέγερση εγκαταστάσεων χώρων διαμονής της Ιεράς Μητρόπολης Σερβίων και Κοζάνης).

Ο ΓΕΝΙΚΟΣ ΓΡΑΜΜΑΤΕΑΣ ΑΠΟΚΕΝΤΡΩΜΕΝΗΣ
ΔΙΟΙΚΗΣΗΣ ΗΠΕΙΡΟΥ - ΔΥΤΙΚΗΣ ΜΑΚΕΔΟΝΙΑΣ

Έχοντας υπόψη:

1. Το Ν. 1512/1985 (ΦΕΚ 4/Α/11-1-85) περί «τροποποίησης και συμπλήρωσης πολεοδομικών διατάξεων» και ειδικότερα το άρθρο 3, παρ. 1 αυτού.

2. Το Ν. 1337/83 (ΦΕΚ 33/Α/4-3-83) περί «επέκτασης των πολεοδομικών σχεδίων, οικιστική ανάπτυξη και σχετικές ρυθμίσεις».

3. Το Ν. 360/1976 (ΦΕΚ 151/Α/22-6-76) «περί χωροταξίας και περιβάλλοντος».

4. Το Ν. 1032/1980 (ΦΕΚ 57/Α/14-3-80) «περί συστάσεως Υπουργείου Χωροταξίας, Οικισμού και Περιβάλλοντος».

5. Το Ν. 3852/2010 (ΦΕΚ 87/Α/7-6-2010) «Νέα Αρχιτεκτονική της Αυτοδιοίκησης και της Αποκεντρωμένης Διοίκησης - Πρόγραμμα Καλλικράτης».

6. Την Εγκύκλιο 6/2011 (αριθμ. 27610/21-06-2011) της Γενικής Δ/σης Πολεοδομίας του ΥΠΕΚΑ.

7. Το Ν. 4061/2012 (ΦΕΚ 66/Α/22-03-2012) «Διαχείριση και προστασία ακινήτων Υπουργείου Αγροτικής Ανάπτυξης και Τροφίμων - Ρύθμιση εμπραγμάτων δικαιωμάτων και λοιπές διατάξεις».

8. Την υπ' αριθμ. 43518/06-09-2012 Κοινή Εγκύκλιο του Υπουργείου Αγροτικής Ανάπτυξης και Τροφίμων και του ΥΠΕΚΑ.

9. Την υπ' αριθμ. 382/2007 απόφαση του Δημοτικού Συμβουλίου του Δήμου Κοζάνης.

10. Το υπ' αριθμ. 13276/21-09-2007 έγγραφο του Τμήματος Πολιτικής Γης της Δ/σης Αγροτικής Ανάπτυξης της Ν.Α. Κοζάνης.

11. Το υπ' αριθμ. 8268/08-06-2006 έγγραφο του Τμήματος Ζωικής Παραγωγής της Δ/σης Αγροτικής Ανάπτυξης της Ν.Α. Κοζάνης.

12. Την υπ' αριθμ. 98519/2404πε/13-03-2008 έγγραφο του Τμήματος Περιβαλλοντικού και Χωροταξικού Σχεδιασμού της Δ/σης Περιβάλλοντος και Χωροταξίας της Περιφέρειας Δυτικής Μακεδονίας.

13. Το υπ' αριθμ. 207/14-03-2012 έγγραφο του Τμήματος Ρυμοτομίας και Σχεδιασμού της Υπηρεσίας Δόμησης του Δήμου Κοζάνης.

14. Το υπ' αριθμ. 5990/26-11-2007 έγγραφο του Τμήματος Πολεοδομίας της Ν.Α. Κοζάνης.

15. Την υπ' αριθμ. 1/14-09-2010 απόφαση της Επιτροπής Οριστικών Διανομών Ν. Κοζάνης.

16. Την υπ' αριθμ. 10439/01-11-2010 απόφαση του Νομάρχη Κοζάνης.

17. Το υπ' αριθμ. 4056/14-09-2007 έγγραφο του Τμήματος Κτηματολογίου της Δ/σης Τοπογραφικής της Ν.Α. Κοζάνης.

18. Το υπ' αριθμ. 4710/16-10-2007 έγγραφο της Λ' Εφορείας Προϊστορικών και Κλασικών Αρχαιοτήτων.

19. Το υπ' αριθμ. 2189/10-10-2007 έγγραφο της 17ης Εφορείας Βυζαντινών Αρχαιοτήτων.

20. Το υπ' αριθμ. ΔΥ&Π/8319/09-10-2007 έγγραφο του Τμήματος Περιβαλλοντικής Υγιεινής της Δ/σης Υγείας και Πρόνοιας της Ν.Α. Κοζάνης.

21. Την υπ' αριθμ. 1246/02-11-2007 έγγραφο της Περιφερειακής Υπηρεσίας Τουρισμού Δυτικής Μακεδονίας.

22. Το υπ' αριθμ. 2548/903/20-03-08 έγγραφο του Δασαρχείου Κοζάνης.

23. Ένα (1) τοπογραφικό απόσπασμα θεωρημένο από τη Δ/ση Πολιτικής Γης της Περιφερειακής Ενότητας Κοζάνης όπου απεικονίζεται η θέση της προς παραχώρησης έκτασης.

24. Ένα (1) τοπογραφικό διάγραμμα όπου απεικονίζεται η θέση της προς παραχώρησης έκτασης, σε κλίμακα 1:2000 υπογεγραμμένο από τον Διπλωματούχο Τοπογράφο Μηχανικό Ριζόπουλο Φώτιο.

25. Το γεγονός ότι δεν προκαλεί δαπάνη η υπόψη παραχώρηση σε βάρος του προϋπολογισμού του οικείου Ο.Τ.Α., αποφασίζουμε:

Τον καθορισμό χρήσης γης για τη λειτουργία που γενικά εξυπηρετεί κοινωφελείς σκοπούς στο υπόψη τεμάχιο με στοιχεία Α1-Α2-Α3-Α4-Α5-Α6-Α7-Α8-Α1, έκτασης 29.965,24 τ.μ., το οποίο αποτελεί τμήμα του με αριθμ. 1^η χειρσολείβαδου - βοσκή ορεινή κοινόχρηστη της Οριστικής Διανομής του αγροκτήματος «ΣΚΑΦΙΔΙ-ΝΕΑ ΝΙΚΟΠΟΛΗ» έτους 1931, όπως αυτό απεικονίζεται στο


τοπογραφικό απόσπασμα που θεωρήθηκε από τη Δ/ση Πολιτικής Γης της Περιφερειακής Ενότητας Κοζάνης και στο τοπογραφικό διάγραμμα του Τοπογράφου Μηχανικού Ριζόπουλου Φωτίου. Ειδικότερα η καθοριζόμενη χρήση εξυπηρετεί την ανάδειξη του εξωκκλησιού του Τιμίου Προδρόμου με τον εξωραϊσμό του περιβάλλοντα χώρου και την ανέγερση εγκαταστάσεων χώρων διαμονής της Ιεράς Μητρόπολης Σερβίων και Κοζάνης, με τον όρο που αναφέρεται στο (9) σχετικό. Το τοπογραφικό


απόσπασμα και το διάγραμμα αποτελούν αναπόσπαστο τμήμα της παρούσας.



Η απόφαση αυτή να δημοσιευθεί στην Εφημερίδα της Κυβερνήσεως.

Κοζάνη, 28 Σεπτεμβρίου 2012


Ο Γενικός Γραμματέας
Αποκεντρωμένης Διοίκησης
ΗΛΙΑΣ ΘΕΟΔΩΡΙΔΗΣ

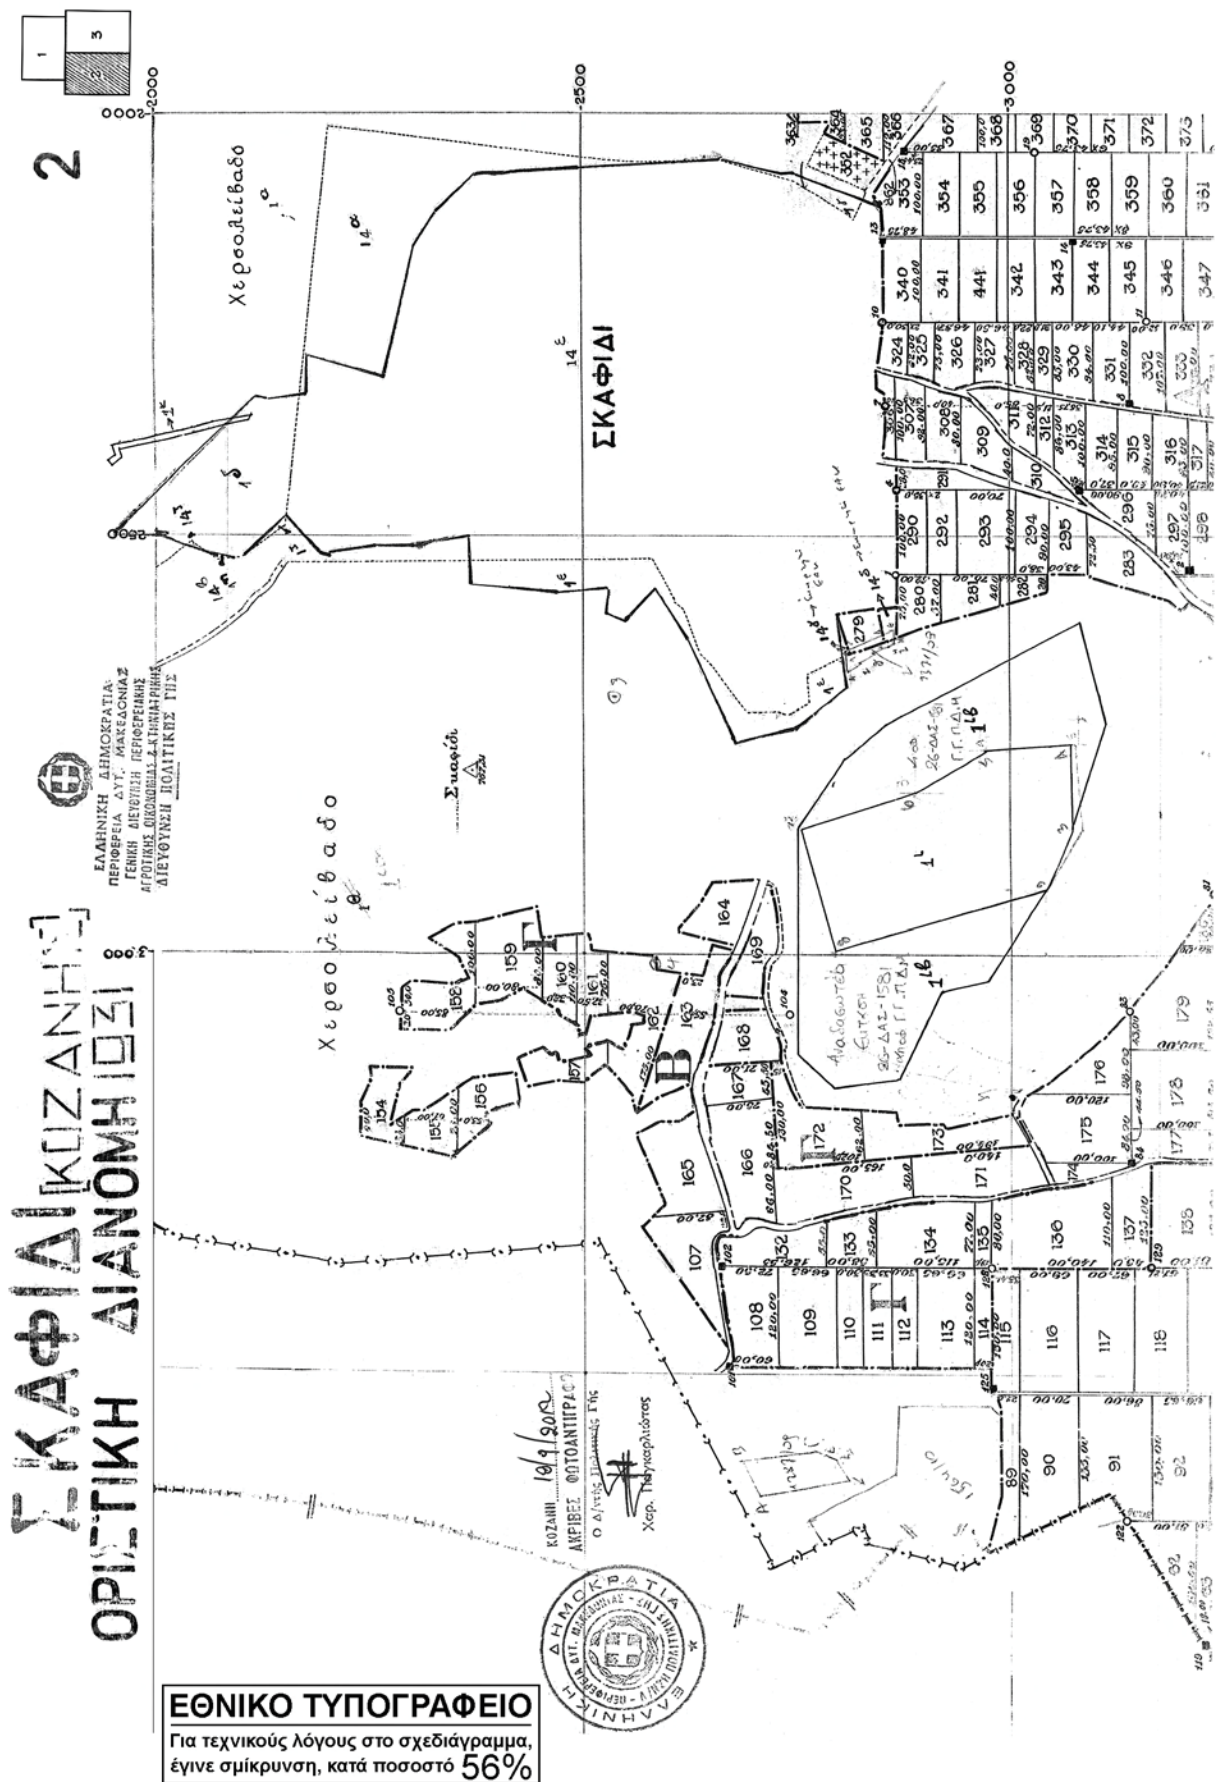

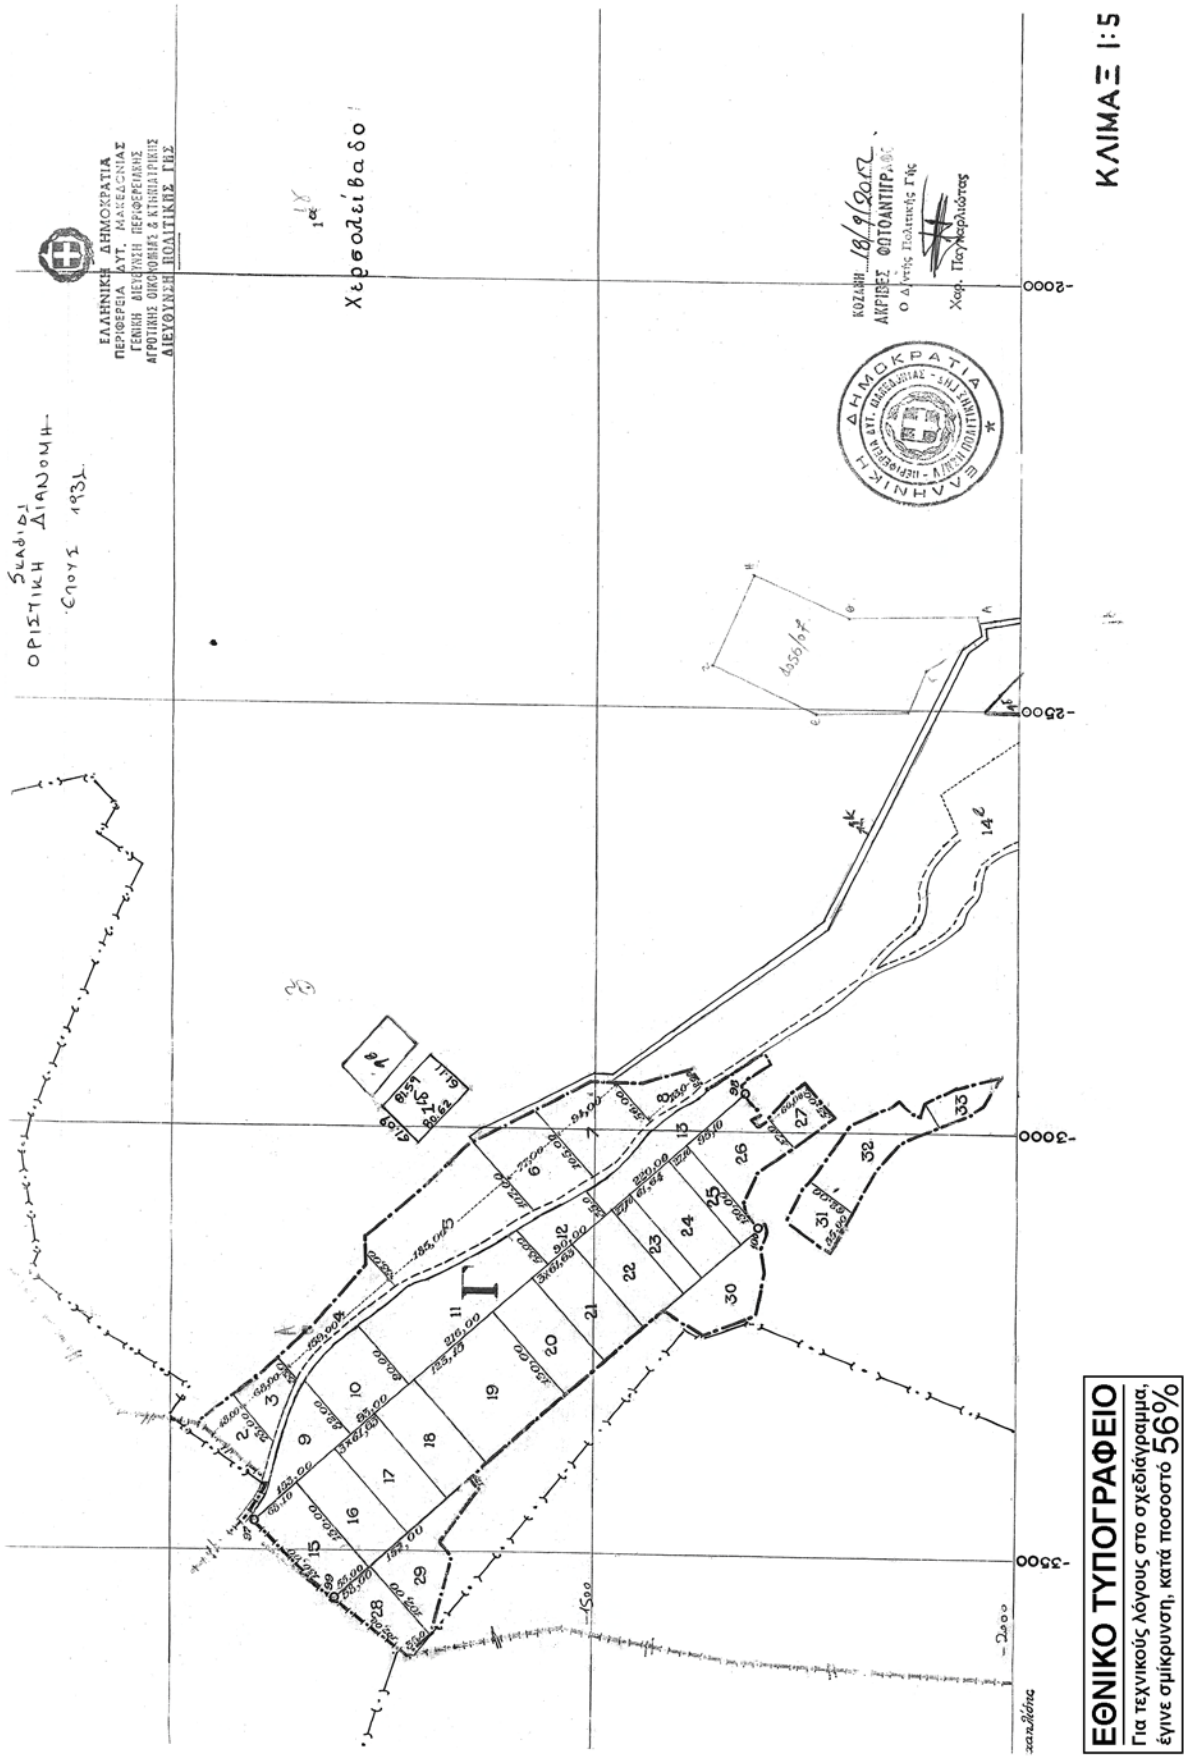

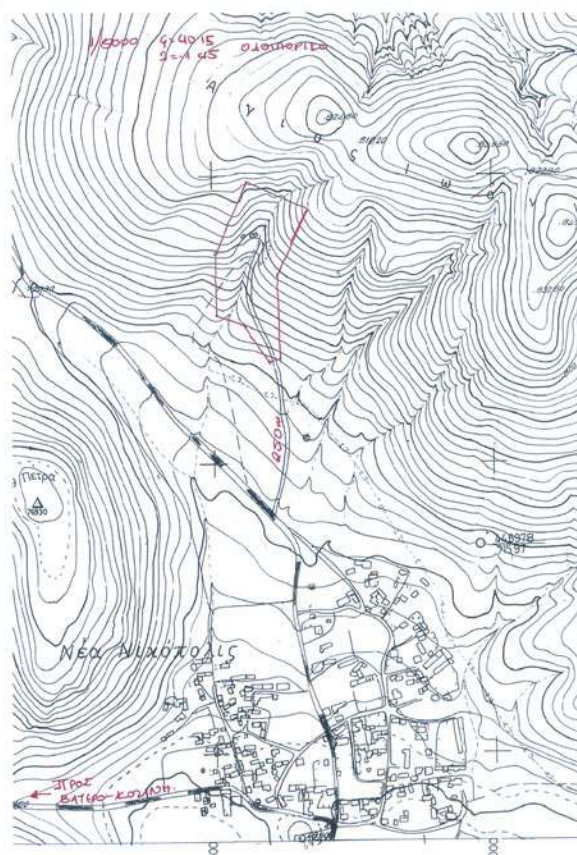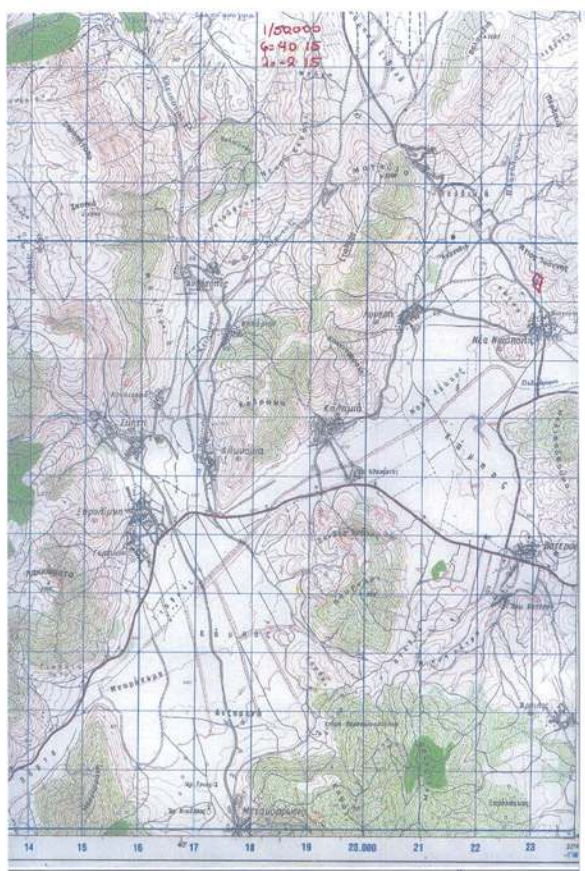
ΕΘΝΙΚΟ ΤΥΠΟΓΡΑΦΕΙΟ

Για τεχνικούς λόγους στο σχεδιάγραμμα,
έγινε σμίκρυνση, κατά ποσοστό **38%**

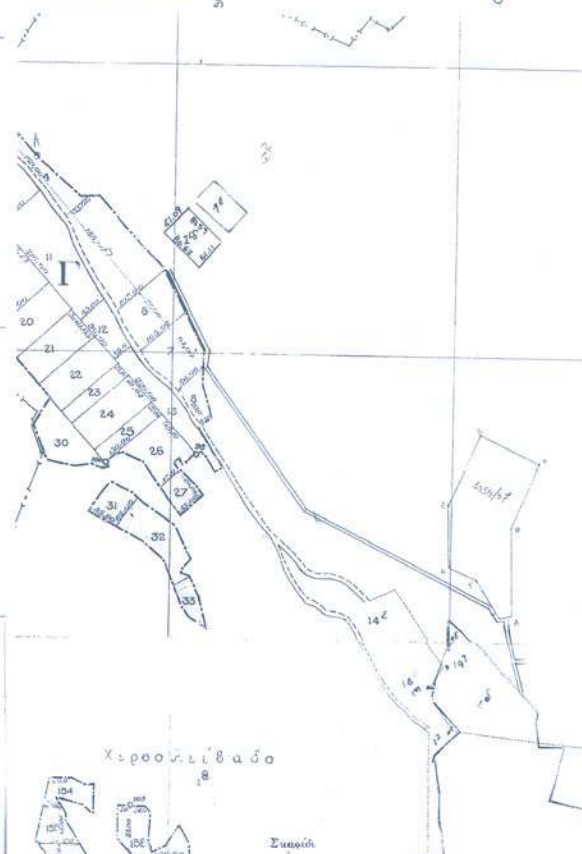

ΒΕΒΑΙΩΣΗ ΜΗΧΑΝΙΚΟΥ
Το γεωτεχνικό με στοιχεία Α1-Α2-29-Α3...-Α8-Α1 Ε(Α)=29965,241 μ.
βασισμένο στο Δ.Δ. Νέας Νεσπολής Κοζάνης και είναι άρτο και ολοκληρωμένο
σύμφωνα με την παρ. 1 του Π.Δ./24-6-85 Φ.Ε.Κ. 270Δ/31-5-85
όπου αυτό ισχύει σύμφωνα διατάχθηκε να υποβληθεί μεγαλύτερο των <1000,001 μ. και
πρόσφυτο 25 μ. σε κανονιστικό δρόμο.

Ο δρόμος που παρουσιάζεται στο παρόν τοπογραφικό διάγραμμα εφαρμόστηκε
σύμφωνα με την 10439/ 1-11-10 Απόφαση Νομάρχη Κοζάνης/πλην μετοβολών
και διαγράμμο που τη συνοδεύουν).

Ο ΜΗΧΑΝΙΚΟΣ

ΦΩΤΙΟΣ Χ. ΡΙΖΟΠΟΥΛΟΣ

ΔΙΠΛ./ΤΟΙΣ ΤΟΠΟΓΡΑΦΟΙΣ ΜΗΧΑΝΙΚΟΙΣ

ΠΟΛΥΤΕΧΝΕΙΟΥΣ ΣΧΟΛΗ Δ.Τ.Φ.

ΜΕΛΟΣ 108 ΑΡ. ΜΗΤΡ. 53179 ΑΝΑΔΑΡΤΗΤΗΣ ΚΑΙ ΚΟΖΑΝΗΣ

ΔΗΜΟΚΡΑΤΙΑΣ 38 - 50150 - 50172 ΤΗΛ. 41883

ΕΓΣΑ '87

Ε(Α)=29965,241 μ.

Κορυφή Χ.

Υ. S

Α1, 307942,907, 4487222,077, 119,42

Α2, 307950,883, 4487171,055, 124,57

Α3, 307897,673, 4487058,435, 149,70

Α4, 307898,133, 4486908,738, 22,80

Α5, 307875,834, 4486903,983, 77,19

Α6, 307835,205, 4486969,610, 54,24

Α7, 307785,793, 4486991,895, 108,48

Α8, 307785,460, 4487100,479, 134,49

ΜΑΤΤ 40 15 -1 45

Ε(Α)=29965,241 μ.

Κορυφή Χ.

Υ. S

Α1, -19381,371, 9179,898, 22,80

Α2, -19403,553, 9174,633, 77,19

Α3, -19445,678, 9239,313, 54,24


Α4, -19495,588, 9280,546, 108,48

Α5, -19498,415, 9368,987, 134,48


Α6, -19443,783, 9491,885, 119,41

Α7, -19334,668, 9443,352, 124,56

Α8, -19385,272, 9329,535, 149,69

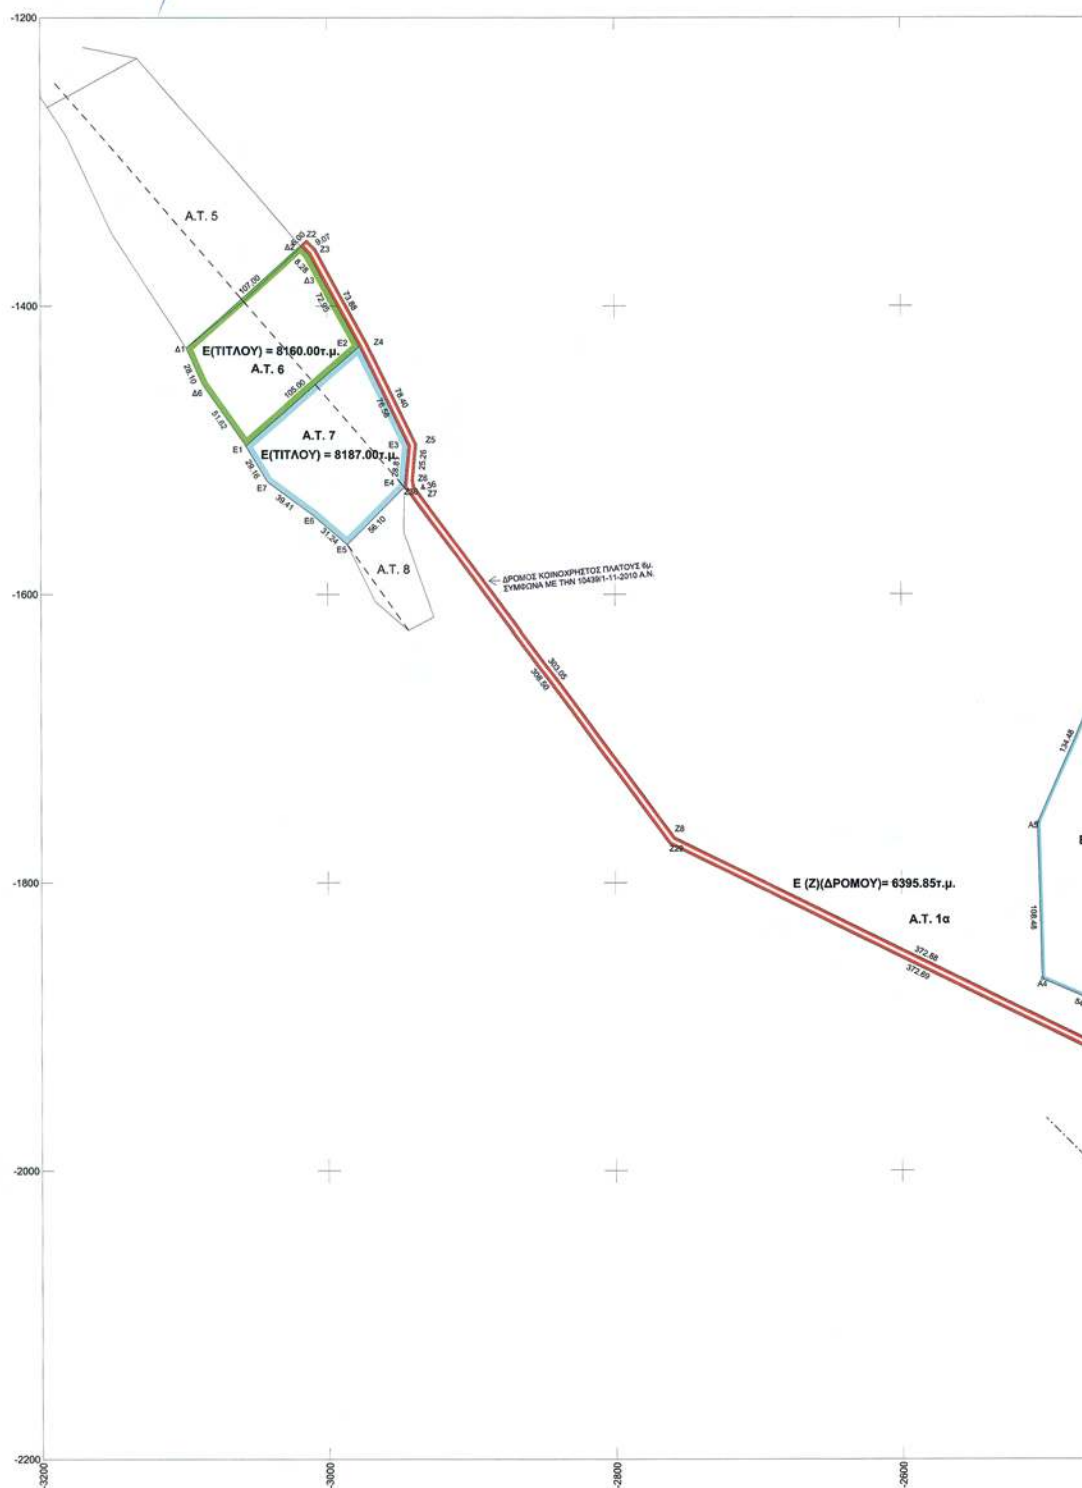

HATT 40 21 -1 57
Ε(Α)=29965.24τ.μ.
Κορυφή Χ. Υ. S
Α1, -2387.762, -1947.507, 22.80
Α2, -2409.932, -1952.822, 77.19
Α3, -2452.203, -1888.237, 54.24
Α4, -2502.161, -1987.117, 108.48
Α5, -2505.233, -1758.683, 134.48
Α6, -2450.876, -1635.682, 119.41
Α7, -2341.554, -1683.948, 124.56
Α8, -2392.001, -1797.879, 149.69

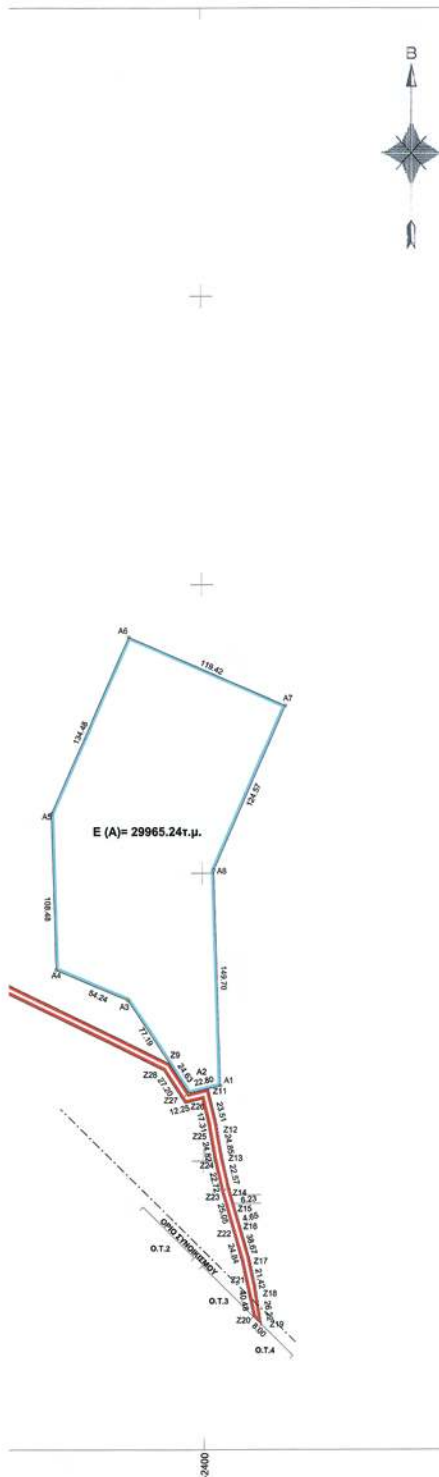

ΕΓΣΑ '87
Ε(Ζ)(ΔΡΟΜΟΥ)=6395.85τ.μ.
Κορυφή Χ. Υ. S
Δ2, -124089.302, -4449812.780, 6.00
Δ2, -124085.074, -4449808.526, 9.08
Δ3, -124058.645, -4449814.932, 73.92
Δ4, -124021.628, -4449878.913, 78.44
Δ5, -123985.509, -4449948.544, 25.27
Δ6, -123987.184, -4449973.760, 4.36
Δ7, -123986.328, -4449978.038, 303.17
Δ8, -123799.647, -4450216.913, 372.80
Δ9, -123461.091, -4450372.996, 24.64
Δ9, -123447.134, -4450393.294, 14.03
Δ11, -123433.559, -4450389.698, 23.52
Δ12, -123427.576, -4450412.449, 24.87
Δ13, -123422.786, -4450436.855, 22.58
Δ14, -123417.282, -4450458.757, 4.66
Δ15, -123415.917, -4450463.206, 6.23
Δ16, -123414.092, -4450469.165, 38.69
Δ17, -123402.618, -4450506.120, 21.43
Δ18, -123397.818, -4450528.960, 26.24
Δ19, -123393.127, -4450552.815, 8.00
Δ20, -123398.936, -4450547.316, 40.51
Δ21, -123408.341, -4450507.911, 24.85
Δ22, -123415.758, -4450484.190, 25.07
Δ23, -123423.087, -4450460.219, 22.74
Δ24, -123428.839, -4450438.184, 24.84
Δ25, -123433.425, -4450413.791, 17.32
Δ26, -123437.829, -4450387.041, 12.25
Δ27, -123448.886, -4450400.179, 27.22
Δ28, -123465.094, -4450377.758, 372.61
Δ29, -123803.474, -4450221.757, 308.62
Δ30, -123993.514, -4449978.583, 28.83
Ε3, -123991.603, -4449949.818, 76.62
Ε2, -124026.886, -4449881.801, 72.99
Δ3, -124063.435, -4449818.626, 8.28

HATT 40 15 -1 45
Ε(Ζ)(ΔΡΟΜΟΥ)=6395.85τ.μ.
Κορυφή Χ. Υ. S
Δ2, -141407.779, -11071.979, 6.00
Δ2, -141412.030, -11078.213, 9.07
Δ3, -141418.433, -11068.794, 73.88
Δ4, -141455.170, -11005.682, 78.40
Δ5, -141490.984, -10935.937, 25.26
Δ6, -141489.189, -10910.743, 4.36
Δ7, -141490.025, -10906.464, 303.08
Δ8, -141675.694, -10668.933, 372.89
Δ9, -142013.719, -10509.504, 24.63
Δ9, -142027.599, -10489.158, 14.04
Δ11, -142041.188, -10492.894, 23.51
Δ12, -142047.066, -10469.931, 24.86
Δ13, -142051.747, -10445.519, 22.57
Δ14, -142057.150, -10423.606, 4.65
Δ15, -142058.495, -10419.150, 6.23
Δ16, -142060.294, -10413.190, 38.67
Δ17, -142071.600, -10376.208, 21.42
Δ18, -142076.505, -10355.358, 26.23
Δ19, -142080.678, -10329.499, 8.00
Δ20, -142075.091, -10335.020, 40.49
Δ21, -142085.866, -10374.442, 24.84
Δ22, -142058.555, -10398.181, 25.05
Δ23, -142051.325, -10422.189, 22.73
Δ24, -142045.884, -10444.235, 24.82
Δ25, -142041.209, -10468.814, 17.31
Δ26, -142036.882, -10485.373, 12.25
Δ27, -142025.023, -10482.288, 27.20
Δ28, -142005.691, -10504.781, 372.69
Δ29, -141671.842, -10682.108, 308.52
Δ30, -141482.832, -10905.949, 28.81
Ε3, -141484.880, -10934.890, 76.59
Ε2, -141448.886, -11002.818, 72.95
Δ3, -141413.622, -11066.112, 8.28

HATT 40 21 -1 57
Ε(Ζ)(ΔΡΟΜΟΥ)=6395.85τ.μ.
Κορυφή Χ. Υ. S
Δ2, -30118.452, -1358.268, 6.00
Δ2, -3014.120, -1354.116, 9.07
Δ3, -3007.842, -1360.687, 73.88
Δ4, -2972.342, -1425.457, 78.40
Δ5, -2937.874, -1486.870, 25.26
Δ6, -2940.152, -1521.023, 4.36
Δ7, -2939.386, -1525.317, 303.05
Δ8, -2758.380, -1768.345, 372.88
Δ9, -2423.415, -1932.216, 24.63
Δ9, -2409.932, -1952.822, 77.19
Δ11, -2398.277, -1949.548, 23.51
Δ12, -2390.837, -1972.418, 24.85
Δ13, -2386.626, -1996.913, 22.57
Δ14, -2381.644, -2018.924, 4.65
Δ15, -2380.385, -2023.404, 6.23
Δ16, -2378.701, -2029.397, 38.67
Δ17, -2368.106, -2066.586, 21.42
Δ18, -2363.602, -2087.524, 26.22
Δ19, -2359.727, -2113.460, 8.00
Δ20, -2365.407, -2107.830, 40.48
Δ21, -2373.873, -2068.242, 24.84
Δ22, -2380.727, -2044.369, 25.05
Δ23, -2387.496, -2020.249, 22.72
Δ24, -2392.513, -1998.085, 24.82
Δ25, -2396.718, -1973.622, 17.31
Δ26, -2400.723, -1956.784, 12.25
Δ27, -2412.839, -1959.641, 27.20
Δ28, -2427.537, -1936.881, 372.69
Δ29, -2762.304, -1773.095, 308.50
Δ30, -2946.599, -1525.693, 28.81
Ε3, -2944.000, -1497.000, 76.59
Ε2, -2977.670, -1428.219, 72.95
Δ3, -3012.722, -1364.246, 8.28

Εργοδότης: ΙΕΡΑ ΜΗΤΡΟΠΟΛΗ ΣΕΡΒΙΩΝ ΚΑΙ ΚΟΖΑΝΗΣ

Έργο:

Θέση: ΝΕΑ ΝΙΚΟΠΟΛΗ - ΕΚΤΟΣ ΟΙΚΙΣΜΟΥ

Μελετητής:



ΦΩΤΙΟΣ ΧΑΡ. ΡΙΖΟΠΟΥΛΟΣ

ΤΟΠΟΓΡΑΦΟΣ ΜΗΧΑΝΙΚΟΣ
ΔΗΜΟΚΡΑΤΙΑΣ 36-ΚΟΖΑΝΗ
ΤΗΛ. 2461041633
FAX. 2461041071
www.rizopoulos.net
email: frizo@tee.gr

Θέμα σχεδίου:

ΤΟΠΟΓΡΑΦΙΚΟ
ΔΙΑΓΡΑΜΜΑ

Αριθμός
σχεδίου:

T1

Κλίμακα: 1:2000

Χρόνος μελέτης:

ΘΕΩΡΗΘΗΚΕ

Ο ΣΥΝΤΑΞΑΣ

ΦΩΤΙΟΣ Χ. ΡΙΖΟΠΟΥΛΟΣ
ΔΙΠΛΩΧΟΣ ΤΟΠΟΓΡΑΦΟΣ ΜΗΧΑΝΙΚΟΣ
ΠΟΛΥΤΕΧΝΙΚΗΣ ΣΧΟΛΗΣ Α.Π.Θ.
ΜΕΛΟΣ Τ.Ε.Ε. ΜΗΧ. ΣΤΡΩΜ. ΕΡΓΩΝ ΔΟΥ. ΚΟΖΑΝΗΣ
ΔΗΜΟΚΡΑΤΙΑΣ 36-ΚΟΖΑΝΗ ΤΗΛ. 2461041633

ΕΘΝΙΚΟ ΤΥΠΟΓΡΑΦΕΙΟ

ΕΦΗΜΕΡΙΣ ΤΗΣ ΚΥΒΕΡΝΗΣΕΩΣ

ΤΙΜΗ ΠΩΛΗΣΗΣ ΦΥΛΛΩΝ ΤΗΣ ΕΦΗΜΕΡΙΔΑΣ ΤΗΣ ΚΥΒΕΡΝΗΣΕΩΣ

Σε έντυπη μορφή:

- Για τα Φ.Ε.Κ. από 1 έως 16 σελίδες σε 1 € προσαυξανόμενη κατά 0,20 € για κάθε επιπλέον οκτασέλιδο ή μέρος αυτού.
- Για τα φωτοαντίγραφα Φ.Ε.Κ. σε 0,15 € ανά σελίδα.

Σε μορφή DVD/CD:

Τεύχος	Ετήσια έκδοση	Τριμηνιαία έκδοση	Μηνιαία έκδοση	Τεύχος	Ετήσια έκδοση	Τριμηνιαία έκδοση	Μηνιαία έκδοση
Α΄	150 €	40 €	15 €	Α.Α.Π.	110 €	30 €	-
Β΄	300 €	80 €	30 €	Ε.Β.Ι.	100 €	-	-
Γ΄	50 €	-	-	Α.Ε.Δ.	5 €	-	-
Υ.Ο.Δ.Δ.	50 €	-	-	Δ.Δ.Σ.	200 €	-	20 €
Δ΄	110 €	30 €	-	Α.Ε.-Ε.Π.Ε.	-	-	100 €

- Η τιμή πώλησης μεμονωμένων Φ.Ε.Κ. σε μορφή cd-rom από εκείνα που διατίθενται σε ψηφιακή μορφή και μέχρι 100 σελίδες, σε 5 € προσαυξανόμενη κατά 1 € ανά 50 σελίδες.

ΕΤΗΣΙΕΣ ΣΥΝΔΡΟΜΕΣ Φ.Ε.Κ.

Τεύχος	Έντυπη μορφή	Τεύχος	Έντυπη μορφή	Τεύχος	Έντυπη μορφή
Α΄	225 €	Δ΄	160 €	Α.Ε.-Ε.Π.Ε.	2250 €
Β΄	320 €	Α.Α.Π.	160 €	Δ.Δ.Σ.	225 €
Γ΄	65 €	Ε.Β.Ι.	65 €	Α.Σ.Ε.Π.	70 €
Υ.Ο.Δ.Δ.	65 €	Α.Ε.Δ.	10 €	Ο.Π.Κ.	-

- Το τεύχος Α.Σ.Ε.Π. (έντυπη μορφή) θα αποστέλλεται σε συνδρομητές ταχυδρομικά, με την επιβάρυνση των 70 €, ποσό το οποίο αφορά τα ταχυδρομικά έξοδα.

- Η καταβολή γίνεται σε όλες τις Δημόσιες Οικονομικές Υπηρεσίες (Δ.Ο.Υ.). Το πρωτότυπο διπλότυπο (έγγραφο αριθμ. πρωτ. 9067/28.2.2005 2η Υπηρεσία Επιτρόπου Ελεγκτικού Συνεδρίου) με φροντίδα των ενδιαφερομένων, πρέπει να αποστέλλεται ή να κατατίθεται στο Εθνικό Τυπογραφείο (Καποδιστρίου 34, Τ.Κ. 104 32 Αθήνα).
- Σημειώνεται ότι φωτοαντίγραφα διπλοτύπων, ταχυδρομικές Επιταγές για την εξόφληση της συνδρομής, δεν γίνονται δεκτά και θα επιστρέφονται.
- Οι οργανισμοί τοπικής αυτοδιοίκησης, τα νομικά πρόσωπα δημοσίου δικαίου, τα μέλη της Ένωσης Ιδιοκτητών Ημερησίου Τύπου Αθηνών και Επαρχίας, οι τηλεοπτικοί και ραδιοφωνικοί σταθμοί, η Ε.Σ.Η.Ε.Α, τα τριτοβάθμια συνδικαλιστικά όργανα και οι τριτοβάθμιες επαγγελματικές ενώσεις δικαιούνται έκπτωσης πενήντα τοις εκατό (50%) επί της ετήσιας συνδρομής.
- Το ποσό υπέρ Τ.Α.Π.Ε.Τ. (5% επί του ποσού συνδρομής), καταβάλλεται ολόκληρο (Κ.Α.Ε. 3512) και υπολογίζεται πριν την έκπτωση.
- Στην Ταχυδρομική συνδρομή του τεύχους Α.Σ.Ε.Π. δεν γίνεται έκπτωση.

Πληροφορίες για δημοσιεύματα που καταχωρίζονται στα Φ.Ε.Κ. στο τηλ.: 210 5279000.

Φωτοαντίγραφα παλαιών Φ.Ε.Κ.: τηλ.: 210 8220885.

Τα φύλλα όλων των τευχών της Εφημερίδας της Κυβερνήσεως διατίθενται δωρεάν σε ηλεκτρονική μορφή από την ιστοσελίδα του Εθνικού Τυπογραφείου (www.et.gr)

Ηλεκτρονική Διεύθυνση: <http://www.et.gr> - e-mail: webmaster.et@et.gr

ΟΙ ΥΠΗΡΕΣΙΕΣ ΕΞΥΠΗΡΕΤΗΣΗΣ ΠΟΛΙΤΩΝ ΛΕΙΤΟΥΡΓΟΥΝ ΚΑΘΗΜΕΡΙΝΑ ΑΠΟ 08:00 ΜΕΧΡΙ 13:30



* 0 4 0 0 6 2 1 2 3 1 0 1 2 0 0 8 *

ΑΠΟ ΤΟ ΕΘΝΙΚΟ ΤΥΠΟΓΡΑΦΕΙΟ

ΚΑΠΟΔΙΣΤΡΙΟΥ 34 * ΑΘΗΝΑ 104 32 * ΤΗΛ. 210 52 79 000 * FAX 210 52 21 004