



ΕΦΗΜΕΡΙΣ ΤΗΣ ΚΥΒΕΡΝΗΣΕΩΣ

ΤΗΣ ΕΛΛΗΝΙΚΗΣ ΔΗΜΟΚΡΑΤΙΑΣ

ΤΕΥΧΟΣ ΤΕΤΑΡΤΟ

Αρ. Φύλλου 623

6 Δεκεμβρίου 2013

ΠΕΡΙΕΧΟΜΕΝΑ

ΑΠΟΦΑΣΕΙΣ

- Επικύρωση καθορισμού οριογραμμών τμήματος του υδατορέματος «Τσιούλου» στην περιοχή Πλάκας εντός του οικισμού «Χασαπέικα» της Τ.Κ. Ξηροπήγαδου του Δήμου Βόρειας Κυνουρίας της Περιφερειακής Ενότητας Αρκαδίας..... 1
- Επικύρωση καθορισμού οριογραμμών τμήματος του υδατορέματος «Λαζαρίκου» εντός του οικισμού «Μεσογείου Άστρους» της Δ.Κ. Άστρους του Δήμου Βόρειας Κυνουρίας της Περιφερειακής Ενότητας Αρκαδίας..... 2

ΑΠΟΦΑΣΕΙΣ

- Αριθμ. 68569/2777 (1)
Επικύρωση καθορισμού οριογραμμών τμήματος του υδατορέματος «Τσιούλου» στην περιοχή Πλάκας εντός του οικισμού «Χασαπέικα» της Τ.Κ. Ξηροπήγαδου του Δήμου Βόρειας Κυνουρίας της Περιφερειακής Ενότητας Αρκαδίας.

Ο ΓΕΝΙΚΟΣ ΓΡΑΜΜΑΤΕΑΣ
ΑΠΟΚΕΝΤΡΩΜΕΝΗΣ ΔΙΟΙΚΗΣΗΣ
ΠΕΛΟΠΟΝΝΗΣΟΥ, ΔΥΤΙΚΗΣ ΕΛΛΑΔΟΣ ΚΑΙ ΙΟΝΙΟΥ

Έχοντας υπόψη τις ακόλουθες διατάξεις και λοιπά έγγραφα:

1. Τις διατάξεις των άρθρων 5, 6 και 8 του Ν. 3200/1955 «Περί Διοικητικής Αποκέντρωσης».
2. Τις διατάξεις του Ν. 2853/16-7-1922 «Περί υδραυλικών εν γένει έργων και αστυνομεύσεως των Δημοσίων Υδάτων», όπως αυτές τροποποιήθηκαν με τις αντίστοιχες του Ν.Δ. 10/29.12.1923 και κωδικοποιήθηκαν από τις διατάξεις του Π.Δ. 18/21.3.1924 (ΦΕΚ 61Α)
3. Τις διατάξεις της υπ' αριθμ. 3046/304/03-02-89 απόφασης του Αναπληρωτή Υπουργού Περιβάλλοντος Χωροταξίας και Δημοσίων Έργων: «Κτιριοδομικός Κανονισμός» και ειδικότερα τις διατάξεις του άρθρου 6 αυτού σχετικά με τη δόμηση κοντά σε ρέματα, όπως ισχύει σήμερα.
4. Τις διατάξεις του Ν. 3010/25-4-2002 (Α' 91): «Εναρμόνιση του Ν. 1650/1986 με τις οδηγίες 97/11 ΕΕ και 96/61 ΕΕ» και ειδικότερα τις διατάξεις του άρθρου 5 αυτού: «Διαδικασία Οριοθέτησης και ρυθμίσεις θεμάτων για τα υδατορέματα».

5. Τις οικίες διατάξεις του Ν. 2508/1997 (ΦΕΚ 124Α'/13.6.1997): «Βιώσιμη Οικιστική Ανάπτυξη των πόλεων και οικισμών της χώρας και άλλες διατάξεις».

6. Τις οικίες διατάξεις του Ν. 2690/1999 (ΦΕΚ 45Α'/1999): «Κύρωση Κώδικα Διοικητικής Διαδικασίας και άλλες διατάξεις».

7. Τα οριζόμενα στην υπ' αριθμ. 19664/20.12.2001 απόφαση του Γενικού Γραμματέα Περιφέρειας Πελοποννήσου «περί Αρμοδιότητας Κρατικού Οργάνου».

8. Τις διατάξεις του Ν. 3852/2010 «Νέα Αρχιτεκτονική της Αυτοδιοίκησης και της Αποκεντρωμένης Διοίκησης - Πρόγραμμα Καλλικράτης (ΦΕΚ 87Α'/2010).

9. Τις διατάξεις του Π.Δ. 139/2010 «Οργανισμός της Αποκεντρωμένης Διοίκησης Πελοποννήσου, Δυτικής Ελλάδας και Ιονίου (ΦΕΚ 232Α'/2010).

10. Την υπ' αριθμ. ΓΤ 15649/1522/1-3-11 (ΦΕΚ 491Β'/31-3-2011) «Μεταβίβαση δικαιώματος υπογραφής «Με εντολή Γενικού Γραμματέα» στον προϊστάμενο της Γενικής Διεύθυνσης και στους προϊσταμένους των Υπηρεσιών της Γενικής Διεύθυνσης Χωροταξικής και Περιβαλλοντικής Πολιτικής της Αποκεντρωμένης Διοίκησης Πελοποννήσου, Δυτικής Ελλάδας και Ιονίου».

11. Την Τεχνική Έκθεση και το τοπογραφικό και υψομετρικό διάγραμμα κλίμακας 1: 200, καθορισμού οριογραμμών τμήματος του υδατορέματος «Τσιούλου» στην περιοχή Πλάκας εντός του οικισμού «Χασαπέικα» της Τ.Κ. Ξηροπήγαδου του Δήμου Βόρειας Κυνουρίας της Περιφερειακής Ενότητας Αρκαδίας, το οποίο συντάχθηκε τον Μάιο του 2011 από τον Αγρονόμο και Τοπογράφο Μηχανικό Κοτσιώνη Γεώργιο και ελέγχθηκε και θεωρήθηκε στις 29/4/2013 από την Διεύθυνση Τεχνικών Έργων της Π.Ε. Αρκαδίας της Περιφέρειας Πελοποννήσου.

12. Την σύμφωνη γνώμη του Δημοτικού Συμβουλίου του Δήμου Βόρειας Κυνουρίας όπως διατυπώθηκε στην υπ' αριθμ. 165/2013 απόφαση του.

13. Την υπ' αριθμ. 49495/3437/29-10-2013 απόφαση της Διεύθυνσης Τεχνικών Έργων της Π.Ε. Αρκαδίας της Περιφέρειας Πελοποννήσου, σχετικά με τον καθορισμό οριογραμμών τμήματος του υδατορέματος «Τσιούλου» στην περιοχή Πλάκας εντός του οικισμού «Χασαπέικα» της Τ.Κ. Ξηροπήγαδου του Δήμου Βόρειας Κυνουρίας της Περιφερειακής Ενότητας Αρκαδίας, αποφασίζουμε: Την επικύρωση καθορισμού των οριογραμμών τμήματος του υδατορέματος «Τσιούλου» στην περιοχή Πλάκας εντός του οικισμού «Χασαπέικα» της Τ.Κ. Ξηροπήγα-

δου του Δήμου Βόρειας Κυνουρίας της Περιφερειακής Ενότητας Αρκαδίας, οριζομένων με τα σημεία Α1-Α6 (Δύση) και Δ1-Δ25 (Ανατολή) εκατέρωθεν της βαθειάς γραμμής του υδατορέματος, όπως φαίνεται στο τοπογραφικό και υψομετρικό διάγραμμα κλίμακας 1:200 το οποίο συντάχθηκε από τον Αγρονόμο Τοπογράφο Μηχανικό Κοτσιώνη Γεώργιο σύμφωνα με την Τεχνική Έκθεση που το συνόδευε και ελέγχθηκε και θεωρήθηκε στις 29/4/2013 από την Διεύθυνση Τεχνικών Έργων της Π.Ε. Αρκαδίας της Περιφέρειας Πελοποννήσου.

Η απόφαση αυτή μαζί με το συνημμένο τοπογραφικό και υψομετρικό διάγραμμα καθορισμού των οριογραμμών να δημοσιευθεί στην Εφημερίδα της Κυβερνήσεως.

Τρίπολη, 15 Νοεμβρίου 2013


Με εντολή Γενικού Γραμματέα

Αποκεντρωμένης Διοίκησης

Ο Γενικός Διευθυντής Χωροταξικής και

Περιβαλλοντικής Πολιτικής

ΔΙΟΝΥΣΙΟΣ ΠΑΝΑΓΙΩΤΟΠΟΥΛΟΣ

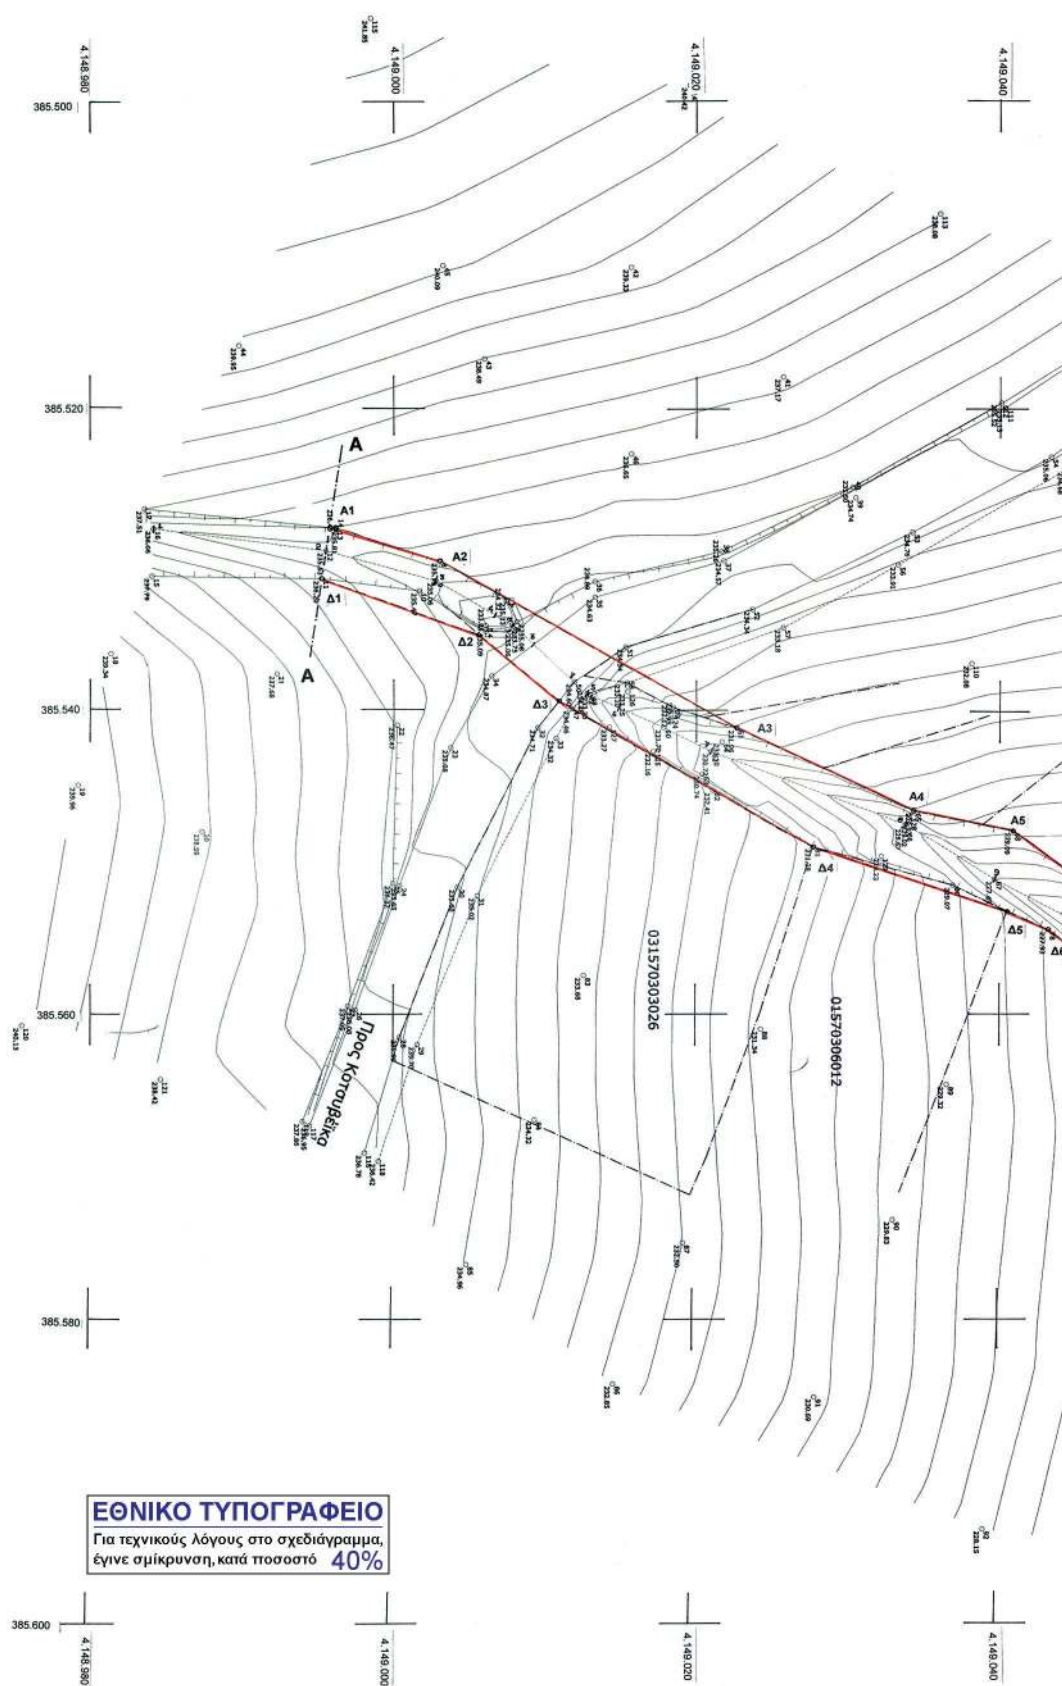

- 39 -

ΕΡΓΟΔΟΤΗΣ	ΝΙΚΟΛΑΟΣ ΛΑΓΟΣ
ΕΡΓΟ	ΟΡΙΟΘΕΤΗΣΗ ΡΕΜΜΑΤΟΣ «ΚΑΡΑΜΠΑΤΣΕΪΚΑ»
ΘΕΣΗ ΕΡΓΟΥ	Νομός Αρκαδίας, Δήμος Βόρειας Κυνουρίας Δ.Δ. ΞΗΡΟΠΗΓΑΔΟΥ, εντός του Οκισμού «ΧΑΣΑΠΕΪΚΑ»
ΜΕΛΕΤΗΤΗΣ	ΓΕΩΡΓΙΟΣ ΚΟΤΣΙΩΝΗΣ — ΑΓΡ. ΚΑΙ ΤΟΠ. ΜΗΧΑΝΙΚΟΣ Α.Δελκού και Β. Χλέπα — Τρίπολη 221.00 Τηλ. 2710-225702 & 60945 — 238882

ΤΟΠΟΓΡΑΦΙΚΟ ΔΙΑΓΡΑΜΜΑ ΟΡΙΟΘΕΤΗΣΗΣ

ΚΑΙΜΑΚΑ
1:200
ΙΣΟΔΙΑΣΤΑΣΗ 0,50 m

ΠΕΡΙΟΔΟΣ ΕΚΠΟΝΗΣΗΣ
ΤΗΣ ΜΕΛΕΤΗΣ

ΜΑΪΟΣ 2011

Εγκρίνεται ως προς τον καθορισμό των ορίων των δι. 1-12... Αδ/β/α/α/α δι. 1-12/β/α/α/α

Τρίπολη - 05-2011
Ο Συντάκτης

ΕΛΕΓΧΘΗΚΕ
Τρίπολη 27-05-2011
Ο Μηχανικός

29-6-11
ΕΛΕΓΧΘΗΚΕ
Τρίπολη - 05-2011
Ο Προϊστ. Γρ. Μελετών


ΓΕΩΡΓΙΟΣ Κ. ΚΟΤΣΙΩΝΗΣ
ΑΓΡ. & ΤΟΠ. ΜΗΧΑΝΙΚΟΣ
ΑΔ. ΔΙΑΚΟΥ & Β. ΧΛΕΠΑ-ΤΡΙΠΟΛΗ
ΑΡ. ΠΡ. ΜΗΤΡΩΟΥ Τ.Ε.Ε. - 13382
ΤΗΛ. 2710 225702 & 60945 238882
ΑΦΜ 009822233-ΔΟΥ: ΤΡΙΠΟΛΗΣ
ΘΕΩΡΗΘΗΚΕ
Τρίπολη - 05-2011
Ο Διευθ. Διεύθυνσης Τεχνικών Έργων

ΠΑΝΟΥΧΑΙΔΗΣ Δ.
Πολ. Μηχ. με Β/ε

Το παρόν συνοδεύει την
αριθμ. 6269/23.7.11 απόφαση
Γενικού Διευθυντή Χωροταξικής
& Περιβαλλοντικής Πολιτικής



Ταναχάκης Παναγιώτης

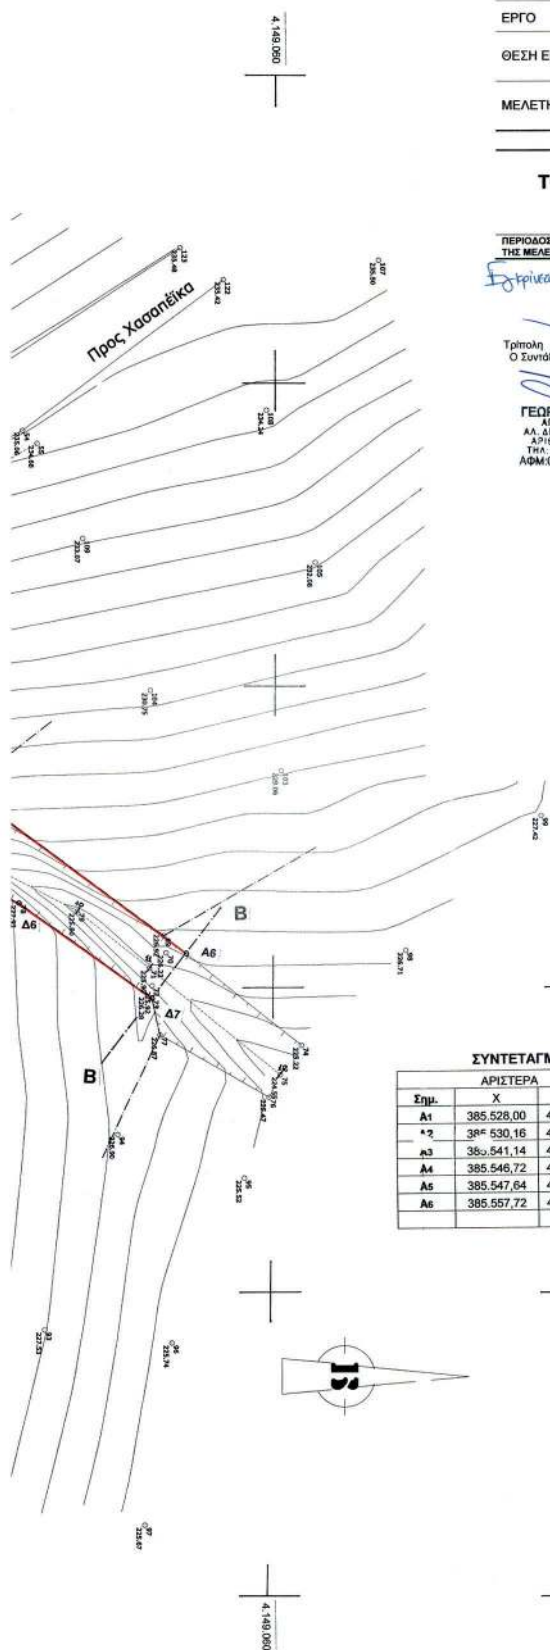

ΣΥΝΤΕΤΑΓΜΕΝΕΣ ΟΡΙΟΓΡΑΜΜΩΝ ΡΕΜΜΑΤΟΣ

ΣΥΝΤΕΤΑ ΜΕΝΕΣ ΟΡΙΟΙ ΦΑΡΜΑΚΕΥΤΩΝ					
ΑΡΙΣΤΕΡΑ			ΔΕΞΙΑ		
Σημ.	Χ	Ψ	Σημ.	Χ	Ψ
A1	385.528,00	4.148.996,20	A1	385.531,31	4.148.995,34
A2	385.530,16	4.149.003,02	A2	385.535,42	4.149.006,04
A3	385.541,14	4.149.022,70	A3	385.540,01	4.149.011,71
A4	385.546,72	4.149.034,22	A4	385.548,76	4.149.027,64
A5	385.547,64	4.149.040,96	A5	385.553,16	4.149.040,54
A6	385.557,72	4.149.054,24	A6	385.554,38	4.149.043,12
			A7	385.560,72	4.149.052,03

Αριθμ. 58815/2470

(2)

Επικύρωση καθορισμού οριογραμμών τμήματος του υδατορέματος «Λαζαρίκου» εντός του οικισμού «Μεσογείου Άστρους» της Δ.Κ. Άστρους του Δήμου Βόρειας Κυνουρίας της Περιφερειακής Ενότητας Αρκαδίας.

**Ο ΓΕΝΙΚΟΣ ΓΡΑΜΜΑΤΕΑΣ
ΑΠΟΚΕΝΤΡΩΜΕΝΗΣ ΔΙΟΙΚΗΣΗΣ
ΠΕΛΟΠΟΝΝΗΣΟΥ, ΔΥΤΙΚΗΣ ΕΛΛΑΔΟΣ ΚΑΙ ΙΟΝΙΟΥ**

Έχοντας υπόψη τις ακόλουθες διατάξεις και λοιπά έγγραφα:

1. Τις διατάξεις των άρθρων 5, 6 και 8 του Ν. 3200/1955 «Περί Διοικητικής Αποκέντρωσης».

2. Τις διατάξεις του Ν. 2853/16-7-1922 «Περί υδραυλικών εν γένει έργων και αστυνομεύσεως των Δημοσίων Υδάτων», όπως αυτές τροποποιήθηκαν με τις αντίστοιχες του Ν.Δ. 10/29.12.1923 και κωδικοποιήθηκαν από τις διατάξεις του Π.Δ. 18/21.3.1924.(ΦΕΚ 61Α').

3. Τις διατάξεις της υπ' αριθμ. 3046/304/03-02-89 απόφασης του Αναπληρωτή Υπουργού Περιβάλλοντος Χωροταξίας και Δημοσίων Έργων: «Κτιριοδομικός Κανονισμός» και ειδικότερα τις διατάξεις του άρθρου 6 αυτού σχετικά με τη δόμηση κοντά σε ρέματα, όπως ισχύει σήμερα.

4. Τις διατάξεις του Ν. 3010/25-4-2002 (Α' 91): «Εναρμόνιση του Ν. 1650/1986 με τις οδηγίες 97/11 ΕΕ και 96/61 ΕΕ» και ειδικότερα τις διατάξεις του άρθρου 5 αυτού: «Διαδικασία Οριοθέτησης και ρυθμίσεις θεμάτων για τα υδατορέματα».

5. Τις οικίες διατάξεις του Ν. 2508/1997 (ΦΕΚ 124Α'/13.6.1997): «Βιώσιμη Οικιστική Ανάπτυξη των πόλεων και οικισμών της χώρας και άλλες διατάξεις».

6. Τις οικίες διατάξεις του Ν. 2690/1999 (ΦΕΚ 45Α'/1999): «Κύρωση Κώδικα Διοικητικής Διαδικασίας και άλλες διατάξεις».

7. Τα οριζόμενα στην υπ' αριθμ. 19664/20.12.2001 απόφαση του Γενικού Γραμματέα Περιφέρειας Πελοποννήσου «περί Αρμοδιότητος Κρατικού Οργάνου».

8. Τις διατάξεις του Ν. 3852/2010 «Νέα Αρχιτεκτονική της Αυτοδιοίκησης και της Αποκεντρωμένης Διοίκησης - Πρόγραμμα Καλλικράτης (ΦΕΚ 87/Α'/2010).

9. Τις διατάξεις του Π.Δ. 139/2010 «Οργανισμός της Αποκεντρωμένης Διοίκησης Πελοποννήσου, Δυτικής Ελλάδας και Ιονίου (ΦΕΚ 232Α'/2010).

10. Την υπ' αριθμ. ΓΓ 15649/1522/1-3-11 (ΦΕΚ 491/Β'/31-3-2011) «Μεταβίβαση δικαιώματος υπογραφής «Με εντολή Γενικού Γραμματέα» στον προϊστάμενο της Γε-

νικής Διεύθυνσης και στους προϊσταμένους των Υπηρεσιών της Γενικής Διεύθυνσης Χωροταξικής και Περιβαλλοντικής Πολιτικής της Αποκεντρωμένης Διοίκησης Πελοποννήσου, Δυτικής Ελλάδος και Ιονίου».

11. Την Τεχνική Έκθεση και το τοπογραφικό και υψομετρικό διάγραμμα κλίμακας 1: 200, καθορισμού οριογραμμών τμήματος του υδατορέματος «Λαζαρίκου» εντός του οικισμού «Μεσογείου Άστρους» της Δ.Κ. Άστρους του Δήμου Βόρειας Κυνουρίας της Περιφερειακής Ενότητας Αρκαδίας, το οποίο συντάχθηκε τον Ιούλιο του 2009 από τον Αγρονόμο και Τοπογράφο Μηχανικό Κοτσιώνη Γεώργιο και ελέγχθηκε και θεωρήθηκε στις 24/5/2013 από την Διεύθυνση Τεχνικών Έργων της Π.Ε. Αρκαδίας της Περιφέρειας Πελοποννήσου.

12. Την σύμφωνη γνώμη του Δημοτικού Συμβουλίου του Δήμου Βόρειας Κυνουρίας όπως διατυπώθηκε στην υπ' αριθμ. 165/2013 απόφαση του.

13. Την υπ' αριθμ. 64892/4530/2-10-2013 απόφαση της Διεύθυνσης Τεχνικών Έργων της Π.Ε. Αρκαδίας της Περιφέρειας Πελοποννήσου, σχετικά με τον καθορισμό οριογραμμών τμήματος του υδατορέματος «Λαζαρίκου» εντός του οικισμού «Μεσογείου Άστρους» της Δ.Κ. Άστρους του Δήμου Βόρειας Κυνουρίας της Περιφερειακής Ενότητας Αρκαδίας, αποφασίζουμε:

Την επικύρωση καθορισμού των οριογραμμών τμήματος του υδατορέματος «Λαζαρίκου» εντός του οικισμού «Μεσογείου Άστρους» της Δ.Κ. Άστρους του Δήμου Βόρειας Κυνουρίας της Περιφερειακής Ενότητας Αρκαδίας, οριζομένων με τα σημεία 69-Α3-.....Α10 (Βορράς) και 65-Δ2-.....Δ8 (Νότος) εκατέρωθεν της βαθειάς γραμμής του υδατορέματος, όπως φαίνεται στο τοπογραφικό και υψομετρικό διάγραμμα κλίμακας 1:200 το οποίο συντάχθηκε από τον Αγρονόμο Τοπογράφο Μηχανικό Κοτσιώνη Γεώργιο σύμφωνα με την Τεχνική Έκθεση που το συνόδευε και ελέγχθηκε και θεωρήθηκε στις 24/5/2013 από την Διεύθυνση Τεχνικών Έργων της Π.Ε. Αρκαδίας της Περιφέρειας Πελοποννήσου.

Η απόφαση αυτή μαζί με το συνημμένο τοπογραφικό και υψομετρικό διάγραμμα καθορισμού των οριογραμμών να δημοσιευθεί στην Εφημερίδα της Κυβερνήσεως.

Τρίπολη, 9 Οκτωβρίου 2013

Με εντολή Γενικού Γραμματέα

Αποκεντρωμένης Διοίκησης

Ο Γενικός Διευθυντής

Χωροταξικής και Περιβαλλοντικής Πολιτικής
ΔΙΟΝΥΣΙΟΣ ΠΑΝΑΓΙΩΤΟΠΟΥΛΟΣ

ΕΘΝΙΚΟ ΤΥΠΟΓΡΑΦΕΙΟ

Για τεχνικούς λόγους στο σχεδιάγραμμα,
έγινε σμίκρυνση, κατά ποσοστό **34%**

