

ΕΦΗΜΕΡΙΣ ΤΗΣ ΚΥΒΕΡΝΗΣΕΩΣ

ΤΗΣ ΕΛΛΗΝΙΚΗΣ ΔΗΜΟΚΡΑΤΙΑΣ

ΤΕΥΧΟΣ ΤΕΤΑΡΤΟ

Αρ. Φύλλου 627

30 Νοεμβρίου 2007

ΠΕΡΙΕΧΟΜΕΝΑ

ΑΠΟΦΑΣΕΙΣ

- Κήρυξη ως αναδασωτέας έκτασης 4,450 στρεμμάτων στη θέση «Αντίλαλος» περιφέρειας Δημ. Διαμ. συν. Ανάληψης-Γερακίου Δήμου Αμαλιάδος του Ν. Ηλείας..... 1
- Κήρυξη ως αναδασωτέας έκτασης 2.724,73 στρεμμάτων στη θέση «Θίνες» περιφέρειας Δημ. Διαμ. Βαρθολομιού Δήμου Βαρθολομιού του Ν. Ηλείας..... 2
- Επικύρωση καθορισμού οριογραμμών χειμάρρου εντός του οικισμού Κοσμηρά Δήμου Μπιζανίου. 3

ΔΙΟΡΘΩΣΕΙΣ ΣΦΑΛΜΑΤΩΝ

- Διόρθωση Σφαλμάτων στην υπ' αριθμ. 12308/23.10.2007 απόφαση του Γενικού Γραμματέα Περιφέρειας Νοτίου Αιγαίου..... 4

ΑΠΟΦΑΣΕΙΣ

- Αριθμ. 3632 (1)
Κήρυξη ως αναδασωτέας έκτασης 4,450 στρεμμάτων στη θέση «Αντίλαλος» περιφέρειας Δημ. Διαμ. συν. Ανάληψης-Γερακίου Δήμου Αμαλιάδος του Ν. Ηλείας.

Ο ΓΕΝΙΚΟΣ ΓΡΑΜΜΑΤΕΑΣ ΠΕΡΙΦΕΡΕΙΑΣ ΔΥΤΙΚΗΣ ΕΛΛΑΔΟΣ

Έχοντας υπόψη:

- 1) Τις διατάξεις του άρθρου 7 για τη δ/κή αποκ/ση του ν. 2503/1997 και την 186ΓΓ/1998 απόφ. Γενικού Γραμματέα Περιφ. Δυτ. Ελλάδος, περί άσκησης αρμοδιοτήτων Γενικού Γραμματέα Περιφ. Δυτ. Ελλάδας.
- 2) Τις διατάξεις του αρθ. 117 παρ 3 και το άρθρο 24 παρ. 1 του Συντάγματος της Χώρας.

3) Τις διατάξεις του ν. 998/1979 «περί προστασίας των Δασών κ.λπ.» και ειδικότερα το αρθ. 41 παρ. 1, το αρθ. 38 παρ. 8 και το ν. 2040/1992 αρθ. 12 παρ. 3.

4) Τις διαταγές του Υπουργείου Γεωργίας 16417/1180/6.7.1980, 18247/3049/24.2.1983 και 85144/1468/9.9.1992.

5) Την υπ' αριθμ. 5186/12.10.2007 πρόταση του Δασαρχείου Αμαλιάδος που αναφέρεται στο θέμα για κήρυξη δασικής έκτασης ως αναδασωτέας διότι η δασική βλάστηση που την κάλυπτε καταστράφηκε λόγω πυρκαγιάς που εξερράγη στις 18.8.2007 και επιβάλλεται η εκ νέου δάσωση της. Η πράξη διαπιστώθηκε την 26.9.2007.

6) Το γεγονός ότι από την εκτέλεση της παρούσας δεν προκαλείται δαπάνη σε βάρος του κρατικού προϋπολογισμού, αποφασίζουμε:

Κηρύσσουμε ως αναδασωτέα με σκοπό την επαναδημιουργία με φυσική αναγέννηση της δασικής βλάστησης που καταστράφηκε από πυρκαγιά την Δημόσια δασική έκταση εμβαδού 4,450 στρεμμάτων που βρίσκεται στη θέση «Αντίλαλος», Περιφέρειας Δ/Δ συν. Ανάληψης-Γερακίου Δήμου Αμαλιάδος Ν. Ηλείας Προσδιορίζεται από τα στοιχεία σχεδιαγράμματος και έχει όρια:

Βόρεια: Με ελαιοστάσιο Στεφάνου, Κώστα, Διονυσίου Σπυρόπουλου.

Νότια: Με δημόσιο δάσος αειφύλλων-πλατυφύλλων.

Ανατολικά: Με δημόσιο δάσος αειφύλλων-πλατυφύλλων και χαλ. πεύκης.

Δυτικά: Ισχύει η υπ' αριθμ. 2772/5.10.2006 κήρυξη αναδασωτέας έκτασης Γεν. Δ/ντη Περιφέρειας όπως φαίνεται στο συνημμένο διάγραμμα που αποτελεί αναπόσπαστο μέρος της απόφασης.

Η απόφαση αυτή να δημοσιευθεί στην Εφημερίδα Κυβερνήσεως.

Πάτρα, 30 Οκτωβρίου 2007


Με εντολή Γενικού Γραμματέα Περιφέρειας
Ο Γενικός Διευθυντής
ΝΙΚΟΛΑΟΣ ΤΣΩΛΗΣ



ΕΛΛΗΝΙΚΗ ΔΗΜΟΚΡΑΤΙΑ
ΠΕΡΙΦΕΡΕΙΑ ΔΥΤΙΚΗΣ ΕΛΛΑΔΑΣ
ΓΕΝΙΚΗ ΔΙΕΥΘΥΝΣΗ ΠΕΡΙΦΕΡΕΙΑΣ
ΔΙΕΥΘΥΝΣΗ ΔΑΣΩΝ ΗΛΕΙΑΣ
ΔΑΣΑΡΧΕΙΟ ΑΜΑΛΙΑΔΑΣ

ΑΠΟΣΠΑΣΜΑ ΧΑΡΤΗ ΓΥΣ
ΚΛΙΜΑΚΑΣ 1:50000
Α.Η.Δ.Ι.Α.Α.Α.Ι.Σ.

Θέση καμένης έκτασης

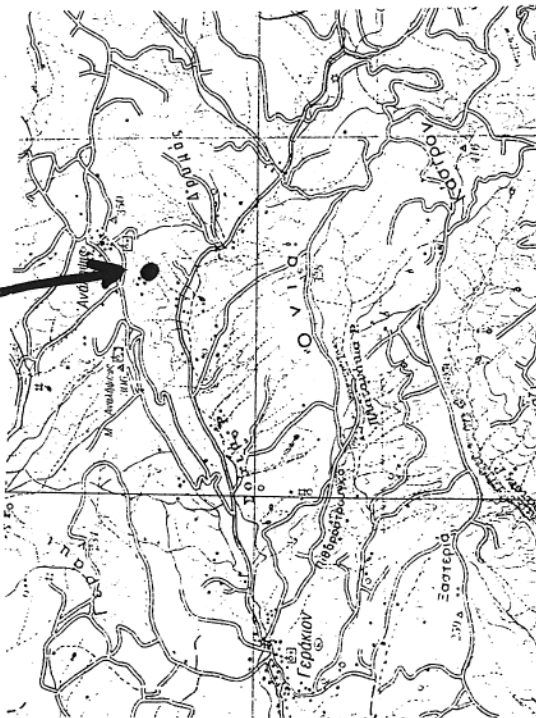

ΕΘΝΙΚΟ ΤΥΠΟΓΡΑΦΕΙΟ


Για τεχνικούς λόγους στο σχεδιάγραμμα έγινε σμίκρυνση κατά ποσοστό 18 %

Ανήκει στην με αριθμ. 3632/30-10-07 απόφαση Γενικού Δ/ντη Περιφέρειας

ΤΟΠΟΓΡΑΦΙΚΟ ΔΙΑΓΡΑΜΜΑ

Δημοσίου δάσους στη θέση «Ανατολικό δάσος» περιφέρειας Δ.Δ. Γεωγραφ. κ. του Δήμου Αμαλιάδας
Νομού Ηλείας εμβαδού Η.Η.Σ.Ο. στρέμματα με στοιχεία (ΑΒΓΔΕΖΗΘΙΑ).....
που κήκε στις 18-8-07. Διπλ. Διακριθέντα με 26-9-07

ΚΛΙΜΑΚΑ 1:1000

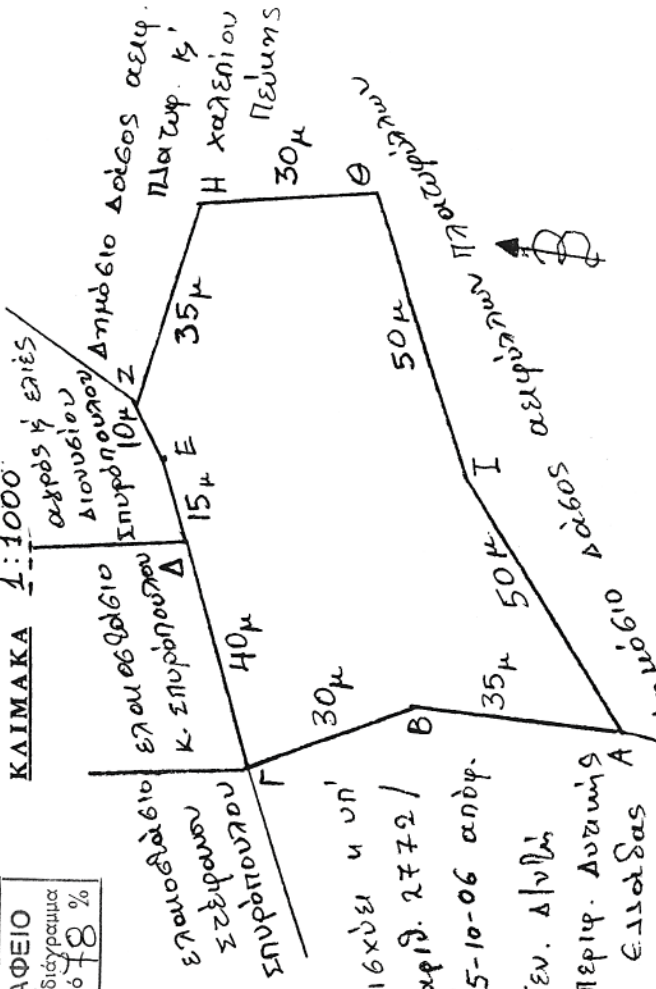

Ο Συντάκτης
ΧΑΡΙΛΑΟΣ ΑΝΤΩΝΙΔΗΣ
Δασολόγος με Α' βαθμό

Αριθμ. 3769

(2)

Κήρυξη ως αναδασωτέας έκτασης 2.724,73 στρεμμάτων στη θέση «Θίνες» περιφέρειας Δημ. Διαμ. Βαρθολομιού Δήμου Βαρθολομιού του Ν. Ηλείας.

Ο ΓΕΝΙΚΟΣ ΓΡΑΜΜΑΤΕΑΣ
ΠΕΡΙΦΕΡΕΙΑΣ ΔΥΤΙΚΗΣ. ΕΛΛΑΔΟΣ

Έχοντας υπόψη:

1) Τις διατάξεις του άρθρου 7 για τη δ/κή αποκ/ση του ν. 2503/1997 και την 186ΓΓ/1998 απόφ. Γενικού Γραμματέα Περιφ. Δυτ. Ελλάδος, περί άσκησης αρμοδιοτήτων Γενικού Γραμματέα Περιφ. Δυτ. Ελλάδας.

2) Τις δ/ξεις του αρθ. 117 παρ. 3 και το άρθρο 24 παρ. 1 του Συντάγματος της χώρας.

3) Τις δ/ξεις του ν. 998/1979 «περί προστασίας των Δασών κ.λπ.» και ειδικότερα το αρθ. 41 παρ. 1, το αρθ. 38 παρ. 8 και το ν. 2040/1992 αρθ. 12 παρ. 3.

4) Τις διαταγές του Υπουργείου Γεωργίας 16417/1180/6.7.1980, 18247/3049/24.2.1983 και 85144/1468/9.9.1992.

5) Την υπ' αριθμ. 5375/22.10.2007 πρόταση του Δασαρχείου Αμαλιάδος που αναφέρεται στο θέμα για κήρυξη δασικής έκτασης ως αναδασωτέας διότι η δασική βλάστηση που την κάλυπτε καταστράφηκε λόγω πυρκαγιάς και επιβάλλεται η εκ νέου δάσωση της. Η πράξη έγινε από άγνωστο άτομο την 24.8.2007 και βεβαιώθηκε την 12.10.2007.

6) Το γεγονός ότι από την εκτέλεση της παρούσας δεν προκαλείται δαπάνη σε βάρος του κρατικού προϋπολογισμού, αποφασίζουμε:

Κηρύσσουμε ως αναδασωτέα με σκοπό την επαναδημιουργία με φυσική αναγέννηση της δασικής βλάστησης που καταστράφηκε από πυρκαγιά την Δημόσια δασική έκταση εμβαδού 2.724,73 στρεμμάτων που βρίσκεται στη θέση «Θίνες», Περιφέρειας Δ/Δ Βαρθολομιού Δήμου Βαρθολομιού του Ν. Ηλείας.

Προσδιορίζεται από τα στοιχεία σχεδιαγράμματος και έχει όρια:

Βόρεια: Με δημόσιο δάσος ευκαλύπτου πεύκης και κυανόφυλλης ακακίας και πέραν αυτού με Αγρούς κατόικων Βαρθολομιού.

Νότια: Με αμμουδιά και πέραν αυτής θάλασσα.

Ανατολικά: Με δημόσιο δάσος ευκαλύπτου - πεύκης και κυανόφυλλης ακακίας.

Δυτικά: Ομοίως ως άνω.

Όπως φαίνεται στο συνημμένο διάγραμμα που αποτελεί αναπόσπαστο μέρος της απόφασης αυτής

Η απόφαση αυτή να δημοσιευθεί στην Εφημερίδα Κυβερνήσεως σύμφωνα με το ν. 998/1979.

Πάτρα, 29 Οκτωβρίου 2007


Με εντολή Γενικού Γραμματέα Περιφέρειας
Ο Γενικός Διευθυντής
ΝΙΚΟΛΑΟΣ ΤΣΩΛΗΣ

ΚΗΡΥΞΗ ΩΣ ΑΝΑΔΑΣΙΩΤΕΑΣ ΕΚΤΑΣΗΣ ΕΜΒΛΑΔΟΥ 2.724,73 ΣΤΡ.

ΔΑΣΟΥΣ ΘΙΝΩΝ ΒΑΡΘΟΛΟΜΙΟΥ ΠΕΡΙΦΕΡΕΙΑΣ ΔΗΜΟΥ ΒΑΡΘΟΛΟΜΙΟΥ ΝΟΜΟΥ ΗΛΕΙΑΣ


ΑΠΟΣΤΑΣΙΑ ΧΑΡΤΗ
ΠΕΡΙΦΕΡΕΙΑΣ Δ.Δ. ΒΑΡΘΟΛΟΜΙΟΥ
ΔΗΜΟΥ ΒΑΡΘΟΛΟΜΙΟΥ ΝΟΜΟΥ ΗΛΕΙΑΣ

ΚΥΜΑΚΙΑ 1: 50.000

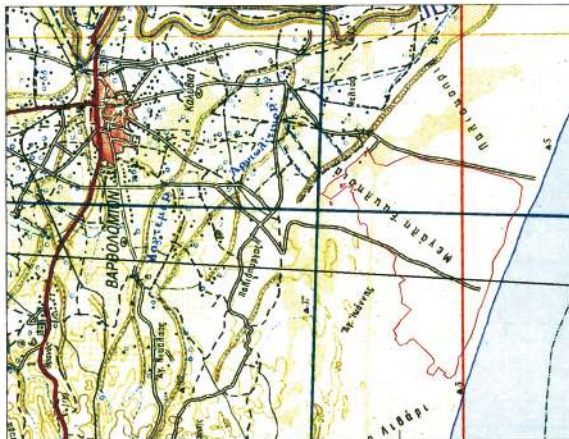

ΑΠΟΣΤΑΣΙΑ ΧΑΡΤΗ
ΠΕΡΙΦΕΡΕΙΑΣ Δ.Δ. ΒΑΡΘΟΛΟΜΙΟΥ
ΔΗΜΟΥ ΒΑΡΘΟΛΟΜΙΟΥ ΝΟΜΟΥ ΗΛΕΙΑΣ

ΚΥΜΑΚΙΑ 1: 20.000

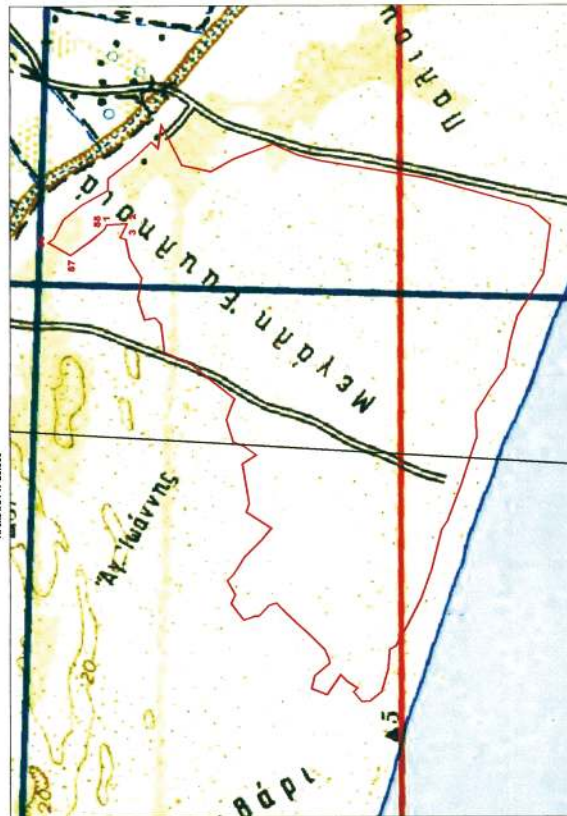

ΠΙΝΑΚΑΣ ΣΥΝΤΕΤΑΓΜΕΝΩΝ ΚΟΡΥΦΩΝ

X	Y	X	Y		
1	252525.9401	4181172.3152	45	251862.9401	4180638.3152
2	252525.9401	4181172.3152	46	251862.9401	4180638.3152
3	252525.9401	4181172.3152	47	251862.9401	4180638.3152
Αμαλίαδα 22-10-07
Ο Δασάρχης
Λυκούργος Πολυχρονόπουλος
Δασολόγος

Αμαλίαδα 22-10-07
Ο Συντάκτης
Ταπεινότητα Νικόλα
Δασοπόνος Δ' Εαθμού

ΘΕΩΡΗΘΗΚΕ
Πάτρα 22.10.2007
Ο Γενικός Διευθυντής

ΕΘΝΙΚΟ ΤΥΠΟΓΡΑΦΕΙΟ
Για τεχνικούς λόγους στο σχεδιάγραμμα
έγινε σμίκρυνση κατά ποσοστό 60 %

Αριθμ. 8824/327

(3)

Επικύρωση καθορισμού οριογραμμών χειμάρρου
εντός του οικισμού Κοσμηρά Δήμου Μπιζανίου.

Ο ΓΕΝΙΚΟΣ ΓΡΑΜΜΑΤΕΑΣ ΠΕΡΙΦΕΡΕΙΑΣ ΗΠΕΙΡΟΥ

Έχοντας υπόψη της διατάξεις:

1. Του ν. 3200/1955 «περί διοικητικής αποκεντρώσεως» (ΦΕΚ 97/Α'/1955), της τροποποιήθηκε με τον ν. 3620/1956 «περί τροποποιήσεως και συμπληρώσεως των διατάξεων περί διοικητικής αποκεντρώσεως» (ΦΕΚ 279/Α'/1956) και το ν.δ. 532/1970 «περί συμπληρώσεως και λοιπά» (ΦΕΚ 103/Α'/1970).

2. Του β.δ. 712/1970 «περί καθορισμού των διατηρούμενων υπέρ των διατηρούμενων υπέρ του Υπουργού και των Περιφερειακών Αρχών διανομαρχιακού επιπέδου του Υπ.Δ.Ε. αρμοδιοτήτων κ.λπ.» (ΦΕΚ 235/Α'/1970), της τροποποιήθηκε με τα β.δ. 677/1971 και 198/1972 (ΦΕΚ 223/Α'/1971 και 41/Α'/1972 αντίστοιχα) και το π.δ. 39/1983 «μεταβίβαση αρμοδιοτήτων του Υπουργού Δημοσίων Έργων κ.λπ.» (ΦΕΚ 23/Α'/1983).

3. Του ν. 1622/1986 «περί τοπικής αυτοδιοίκησης κλπ» (ΦΕΚ 92/Α'/1986) και του π.δ. 51/1987 «καθορισμός των περιφερειών της χώρας για το σχεδιασμό, προγραμματισμό κ.λπ.» (ΦΕΚ 26/Α'/1987).

4. Του ν. 2503/1997 (ΦΕΚ 107/τ.Α'/30.5.1997) «Διοίκηση, οργάνωση, στελέχωση της Περιφέρειας, ρύθμισης θεμάτων για την Τοπική Αυτοδιοίκηση και της διατάξεις».

5. Του ν. 3010/2002 (ΦΕΚ 91/Α'/2002) εναρμόνιση του ν. 1650/1986 με της οδηγίες 97/11 Ε.Ε. και 96/61 Ε.Ε., «δικαδικασία οριοθέτησης και ρυθμίσεις θεμάτων για τα υδατορέματα και της διατάξεις» παίρνοντας δε υπόψη και:

1. Το άρθρο 5 του ν. 3010/2002 (ΦΕΚ 91/Α') Εναρμόνιση του ν. 1650/1986 με της οδηγίες 97/11 Ε.Ε. και 96/61 Ε.Ε., διαδικασία οριοθέτησης και ρυθμίσεις θεμάτων για τα υδατορέματα και της διατάξεις».

2. Το απόσπασμα από το πρακτικό 12 της 19.11.2006 (αριθμ απόφασης 196/2006) συνεδρίασης του Δημοτικού Συμβουλίου του Δήμου Μπιζανίου, με το οποίο το Δημοτικό Συμβούλιο γνωμοδοτεί θετικά υπέρ της ορι-

σθέτησης του τμήματος του ρέματος Κοσμηράς εντός του οικισμού Κοσμηράς.

3. Το υπ' αριθμ. Τ.Υ. 1192/21.3.2007 έγγραφο της Δ/σης Τεχνικών Υπηρεσιών της Νομαρχιακής Αυτοδιοίκησης Ιωαννίνων με το οποίο προέβη στον καθορισμό της οριογραμμής τμήματος του χειμάρρου Κοσμηράς εντός του οικισμού Κοσμηράς Δήμου Μπιζανίου.

4. Το υπ' αριθμ. 5071/22.6.2007 έγγραφο του Δήμου Μπιζανίου, με το οποίο εστάλησαν τα Τοπογραφικά Διαγράμματα και η Τεχνική Έκθεση με τα υδρολογικά και υδραυλικά στοιχεία του ρέματος, που συντάχθηκαν και θεωρήθηκαν από την ΤΥΔΚ Ν. Ιωαννίνων, τα οποία ελέγχθηκαν και θεωρήθηκαν από την Δ/ση Τεχνικών Υπηρεσιών της Νομαρχιακής Αυτοδιοίκησης Ιωαννίνων.

5. Την υπ' αριθμ. 5875/05/30.1.2006 έγγραφο της Δ/σης ΠΕ.ΧΩ./Π.Η. με το οποίο δίνει περιβαλλοντική αδειοδότηση στο έργο «Αντικατάσταση και συμπλήρωση υπάρχοντος υπογείου οχετού εντός του οικισμού Κοσμηράς Δήμου Μπιζανίου Νομού Ιωαννίνων», αποφασίζουμε:


Επικυρώνουμε τον καθορισμό της οριογραμμής τμήματος του χειμάρρου Κοσμηράς εντός του οικισμού Κοσμηρά, όπως φαίνεται στα συνημμένα οριζοντιογραφικά και υψομετρικά τοπογραφικά διαγράμματα και περιγράφονται στην Τεχνική Έκθεση που τα συνοδεύει, όπως συντάχθηκαν από τον μελετητή Κων/νο Μακρή, Πολιτικό Μηχανικό, ελέγχθηκαν από τον Δ. Μπιζανίου και θεωρήθηκαν από την ΤΥΔΚ Ν. Ιωαννίνων, μαζί με τα λοιπά απαιτούμενα στοιχεία, ήτοι υδρολογικά, υδραυλικά και περιβαλλοντικά, που ελέγχθηκαν και θεωρήθηκαν από την Δ/ση Τεχνικών Υπηρεσιών της Νομαρχιακής Αυτοδιοίκησης Ιωαννίνων.

Η υλοποίηση της εγκεκριμένης με την παρούσα απόφαση μας οριογραμμής προαπαιτεί την εκτέλεση τεχνικών έργων, για τα οποία εκδόθηκε η υπ' αριθμ. 5875/05/30.1.2006 περιβαλλοντική αδειοδότηση.

Ιωάννινα, 6 Νοεμβρίου 2007

Ο Γενικός Γραμματέας Περιφέρειας
ΔΗΜΗΤΡΙΟΣ ΠΑΝΟΖΑΧΟΣ

ΕΘΝΙΚΟ ΤΥΠΟΓΡΑΦΕΙΟ
Για τεχνικούς λόγους στο σχεδιάγραμμα
έγινε σμίκρυνση κατά ποσοστό 80 %

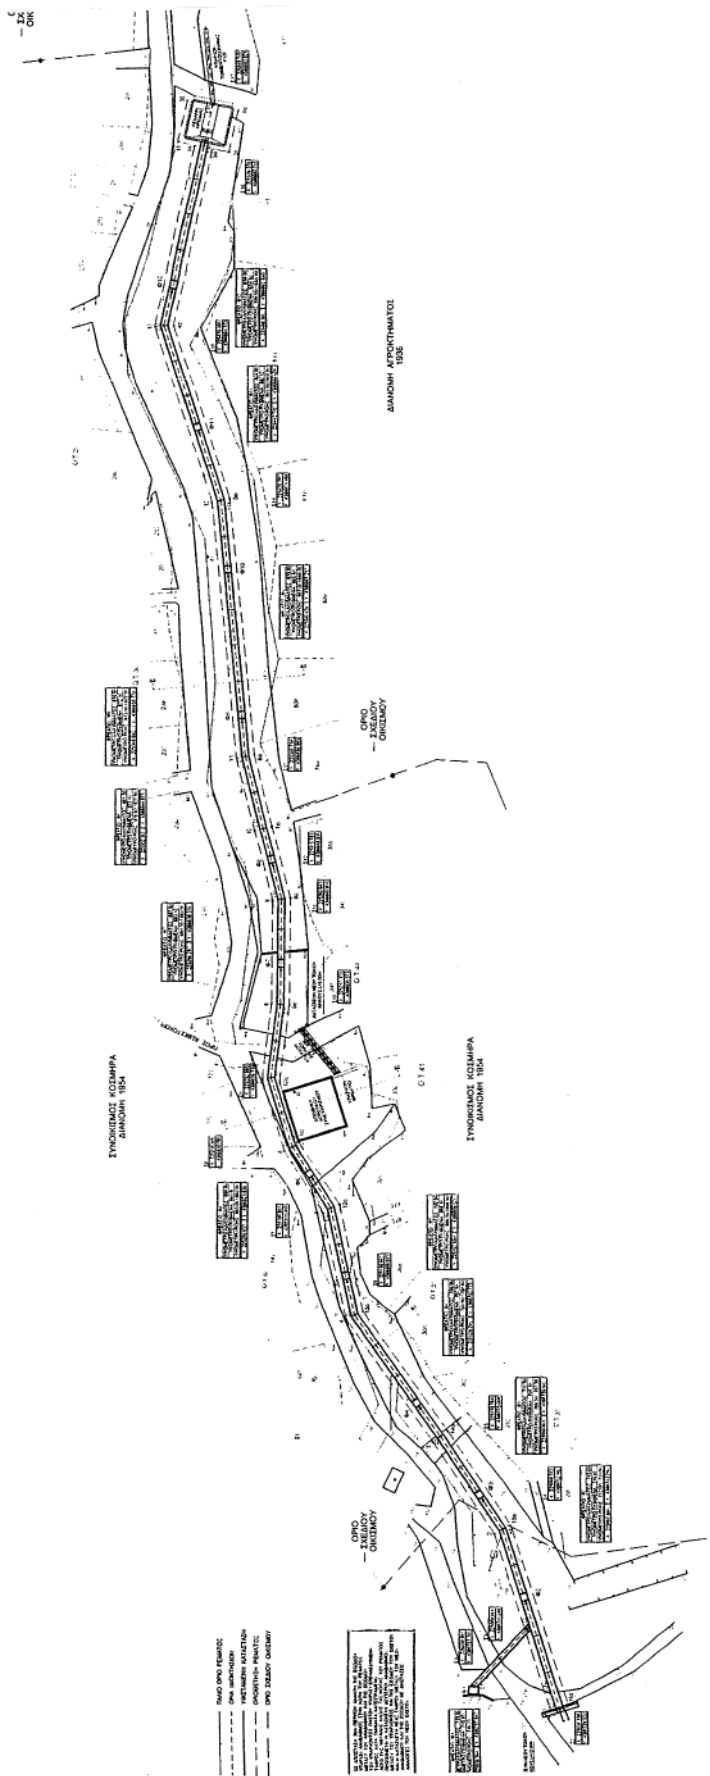

ΟΡΙΟΘΕΤΗΣΗ ΠΕΜΑΤΟΣ					
α/α ΣΗΜΕΙΟΥ	Χ	Υ	α/α ΣΗΜΕΙΟΥ	Χ	Υ
1	225033.046	4386732.292	1α	225547.528	4386875.470
2	225088.782	4386755.018	2α	225533.672	4386877.471
3	225116.887	4386777.350	3α	225534.470	4386882.998
4	225154.593	4386808.732	4α	225476.739	4386891.294
5	225189.507	4386819.218	5α	225421.135	4386868.567
6	225208.989	4386833.428	6α	225337.502	4386853.750
7	225232.476	4386842.747	7α	225314.764	4386846.100
8	225257.145	4386841.578	8α	225291.557	4386837.850
9	225290.330	4386843.782	9α	225257.202	4386835.569
10	225312.802	4386851.770	10α	225231.789	4386836.773
11	225336.013	4386859.580	11α	225212.372	4386829.069
12	225419.469	4386874.368	12α	225192.215	4386813.767
13	225475.979	4386897.464	13α	225157.491	4386803.338
14	225535.328	4386888.936	14α	225120.673	4386772.694
15	225536.114	4386894.377	15α	225091.842	4386749.786
16	225549.970	4386892.376	16α	225035.312	4386726.736

ΔΙΟΡΘΩΣΕΙΣ ΣΦΑΛΜΑΤΩΝ

(4)

Στην υπ' αριθμ. 12308/23.10.2007 απόφαση του Γενικού Γραμματέα Περιφέρειας Νοτίου Αιγαίου που δημοσιεύθηκε στο ΦΕΚ 564/τ.Δ'/5.11.2007 και αφορά καθορισμό των οριογραμμών του ρέματος στην περιοχή «Μπιτζηλαίικα» Άσπρο χωριό Δημοτικού Διαμερίσματος Μάρπησσας του Δήμου Πάρου, νήσου Πάρου, Νομού Κυκλάδων, στην ιδιοκτησία Μπιτζηλαίου Ιωάννη του

Φραγκίσκου, στη σελίδα 4986 και στο τέλος της β' στήλης επιφέρεται η πιο κάτω διόρθωση:

Από το λανθασμένο:

«Ο Γενικός Γραμματέας Περιφέρειας ΧΑΡΑΛΑΜΠΟΣ ΜΑΝΙΑΤΗΣ»

στο ορθό:

«Ο Γενικός Γραμματέας Περιφέρειας ΧΑΡΑΛΑΜΠΟΣ ΚΟΚΚΙΝΟΣ».

(Από το Εθνικό Τυπογραφείο)



* 0 4 0 0 6 2 7 3 0 1 1 0 7 0 0 0 8 *

ΑΠΟ ΤΟ ΕΘΝΙΚΟ ΤΥΠΟΓΡΑΦΕΙΟ

ΚΑΠΟΔΙΣΤΡΙΟΥ 34 * ΑΘΗΝΑ 104 32 * ΤΗΛ. 210 52 79 000 * FAX 210 52 21 004
ΗΛΕΚΤΡΟΝΙΚΗ ΔΙΕΥΘΥΝΣΗ: <http://www.et.gr> — e-mail: webmaster.et@et.gr