



ΕΦΗΜΕΡΙΣ ΤΗΣ ΚΥΒΕΡΝΗΣΕΩΣ

ΤΗΣ ΕΛΛΗΝΙΚΗΣ ΔΗΜΟΚΡΑΤΙΑΣ

ΤΕΥΧΟΣ ΤΕΤΑΡΤΟ

Αρ. Φύλλου 629

30 Νοεμβρίου 2007

ΠΕΡΙΕΧΟΜΕΝΑ

ΑΠΟΦΑΣΕΙΣ

Κήρυξη ως αναδασωτέας έκτασης συνολικού εμβαδού 12,317 στρ. στη θέση «Σκαλιστίρι» περιφέρειας Δήμου Μάνδρας Ν. Αττικής.....	1
Καθορισμός ορίων αιγιαλού, παραλίας στη θέση «Φανερωμένη», Νήσου Νάξου.....	2

ΑΠΟΦΑΣΕΙΣ

Αριθμ. 2756.....	(1)
Κήρυξη ως αναδασωτέας έκτασης συνολικού εμβαδού 12,317 στρ. στη θέση «Σκαλιστίρι» περιφέρειας Δήμου Μάνδρας Ν. Αττικής.	

Ο ΓΕΝΙΚΟΣ ΓΡΑΜΜΑΤΕΑΣ ΠΕΡΙΦΕΡΕΙΑΣ ΑΤΤΙΚΗΣ

Έχοντας υπόψη:

1. Τις περί Διοικητικής Αποκέντρωσης διατάξεις
2. Τον ν. 2503/1997 Διοίκηση, Οργάνωση Περιφέρειας κ.λ.π.
3. Τις διατάξεις του ν. 998/1979 «Περί Προστασίας των Δασών και των δασικών εν γένει εκτάσεων της Χώρας και συγκεκριμένα:
 - α) του άρθρου 41 παρ. 1
 - β) του άρθρου 38 παρ. 1
4. Τις δ/γές του Υπουργείου Γεωργίας:
 - α) 160417/1180/8.7.1980
 - β) 182447/3049/24.9.1980
5. Την υπ' αριθμ. 3678/17.9.2007 πρόταση-εισήγηση του Δασαρχείου Αιγάλεω και σχετική εισήγηση της Δ/σης Δασών Δυτικής Αττικής, αποφασίζουμε:

Κηρύσσουμε ως αναδασωτέα λόγω πυρκαγιάς, με σκοπό τη διατήρηση του χαρακτήρα του δάσους, ώστε να αποκλεισθεί η διάθεση της για άλλο σκοπό πλην δασικού, την δασική έκταση συνολικού εμβαδού δώδεκα στρεμμάτων και τριακοσίων δέκα επτά χιλιοστών του στρέμματος (12,317 στρ.) που βρίσκεται στη θέση «Σκαλιστίρι» περιφέρειας Δήμου Μάνδρας Νομαρχίας Δυτικής Αττικής, όπως απεικονίζεται και περιγράφεται με περιμετρικά στοιχεία 1,2,η,ζ,ε,δ,γ,β,6,7,8,9,10,11,12,13,14,15,16,17,18,α,19,20,21,1 στο από 14.9.2007 τοπογραφικό διάγραμμα κλίμ. 1:1250 και στο απόσπασμα πινακίδας χάρτη Γ.Υ.Σ. κλίμακας 1:5000 (Α/Φ 6442/6) της συντάκτριας Δασολόγου Βασιλικής Οικονόμου του Δασαρχείου Αιγάλεω, υπογεγραμμένο από τον Δασάρχη Αιγάλεω και θεωρημένο από τον Δ/ντή Δασών Δυτ. Αττικής, το οποίο αποτελεί αναπόσπαστο μέρος της αποφάσεως αυτής και έχει όρια:

Ανατολικά: Με δασική έκταση.

Δυτικά: Με δασική έκταση, δάσος.

Βόρεια: Με δασική έκταση και την έκταση (Α).

Νότια: Με δασική έκταση και έκταση (Β).

Η αποκατάσταση της βλάστησης θα γίνει με φυσική αναγέννηση ή με πρόγραμμα τεχνητής αναδάσωσης εντός τριών το πολύ ετών που θα καταρτίσει η Υπηρεσία μας.


Η απόφαση αυτή να δημοσιευθεί στην Εφημερίδα της Κυβερνήσεως.

Αθήνα, 19 Νοεμβρίου 2007

Ο Γενικός Γραμματέας Περιφέρειας
ΧΑΡΑΛΑΜΠΟΣ ΜΑΝΙΑΤΗΣ

ΣΧΕΔΙΑΓΡΑΜΜΑ

Έκταση υπό στοιχεία 11, 2, η, ζ, ε, δ, γ, β, 6, 7, 8, 9, 10, 11, 12, 13, 14, 15, 16, 17, 18, α, 19, 20, 21, 1
εμβαδού δώδεκα στρεμμάτων και τριακοσίων δέκα επτά χιλιοστών του στρέμματος (12,317 στρ.) η οποία
προτείνεται να κηρυχθεί αναδασωτέα στη θέση «Σκαλιστίρι» Περιφέρειας Δήμου Μάνδρας
Απόσπασμα του 6442/6 γάρτη ΓΥΣ κλιμ. 1:5000 στο οποίο σημειώνεται η θέση της έκτασης


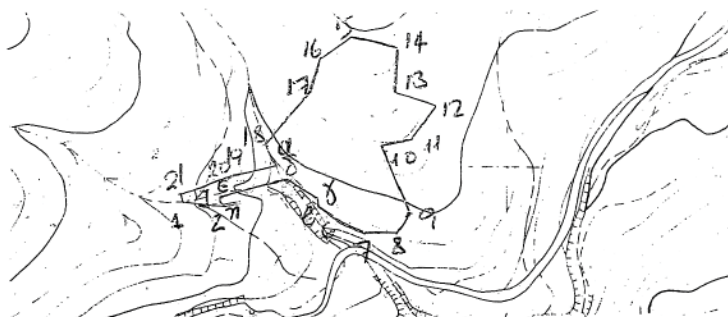


Με στοιχεία 1, 2, η, ζ, ε, δ, γ, β, 6, 7, 8, 9, 10, 11, 12, 13, 14, 15, 16, 17, 18, α, 19, 20, 21, 1 η έκταση που
προτείνεται να κηρυχθεί αναδασωτέα κλιμ 1:1250



ΕΘΝΙΚΟ ΤΥΠΟΓΡΑΦΕΙΟ

Για τεχνικούς λόγους στο σχεδιάγραμμα
έγινε σμίκρυνση, κατά ποσοστό, 85%

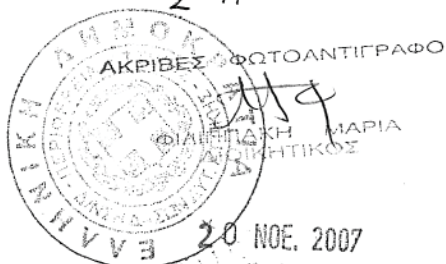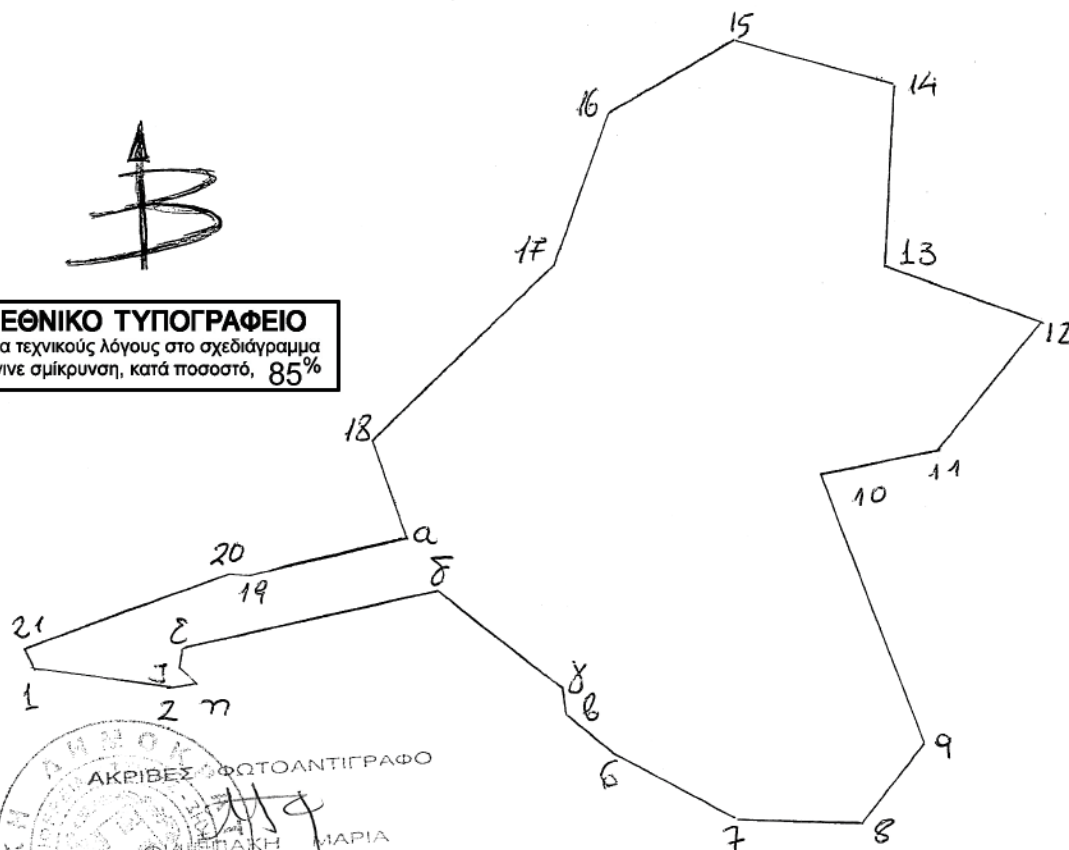

Ανήκει στην 2256 119-11 - 2007
Απόφαση του Γ.Γ. Περιφέρειας Αττικής

Αντίγραφο 14/10/07
Η Συντάκτρια

Αντίγραφο 17/10/07
Ο Δασάρχης

Β. Οικονομική

ΧΡΗΣΤΟΣ ΜΑΝΙΑΤΗΣ
ΔΑΣΟΛΟΓΟΣ



Ο Γεν. Γραμματέας
Περιφέρειας Αττικής

ΧΑΡΑΛΑΜΠΟΣ ΜΑΝΙΑΤΗΣ

Αριθμ. 20373

(2)

Καθορισμός ορίων αιγιαλού, παραλίας στη θέση
«Φανερωμένη», Νήσου Νάξου.

Ο ΓΕΝΙΚΟΣ ΓΡΑΜΜΑΤΕΑΣ ΠΕΡΙΦΕΡΕΙΑΣ
ΝΟΤΙΟΥ ΑΙΓΑΙΟΥ

Έχοντας υπόψη

1. Τις διατάξεις του άρθρου 3,4,5 και 6 ν. 2971/2001 (ΦΕΚ 285/τ.Α/19.12.2001) « περί αιγιαλού και παραλίας».

2. Τις διατάξεις του άρθρου 1 του ν.δ. 439/1970 «περί συμπληρώσεως των διατάξεων περί αιγιαλού».

3. Τις διατάξεις του άρθρου 5 του ν. 3200/1955 «περί διοικητικής αποκέντρωσης», όπως αυτές τροποποιήθηκαν και ισχύουν σήμερα.

4. Τις διατάξεις του άρθρου 19 παράγρ. 5 ν. 2344/1995, του άρθρου 52 παρ. 6 ν. 2218/1994, του άρθρου 4 παρ. 7 του ν. 2240/1994, δυνάμει των οποίων αρμοδιότητες του Υπουργείου Οικονομικών που είχαν μεταβιβασθεί στους Νομάρχες, ανήκουν στον Περιφερειακό Δ/ντή, σε συνδυασμό με αυτές του άρθρου 14 παρ. 2 του ν. 2399/1996 με τις οποίες προβλέπεται η κατάργηση των θέσεων των Περι/κών Δ/ντών, οι αρμοδιότητες πλέον του οποίου περιήλθαν στο Γενικό Γραμματέα της Περιφέρειας και ασκούνται από τον αναπληρωτή Περι/κό Δ/ντή.

5. Τις διατάξεις του τετάρτου εδαφίου της παρ. 2 του άρθρου 1 και της παρ. 6 του άρθρου του ν. 2503/1997 «Διοίκηση, οργάνωση, στελέχωση της Περιφέρειας, ρύθμιση θεμάτων για την Τοπική Αυτοδιοίκηση και άλλες διατάξεις» (ΦΕΚ 107/Α), σύμφωνα με τις οποίες οι Περιφερειακές Υπηρεσίες του Υπουργείου Οικονομικών, που συγκροτούσαν την Περιφερειακή Διοίκηση του Νομού ή της Νομαρχίας, δεν υπήχθησαν στην ενιαία οργανική μονάδα της Περιφέρειας, ούτε καταργήθηκαν αλλά αποτελούν από 1.9.1997, Υπηρεσίες του Υπουργείου Οικονομικών.

6. Το υπ' αριθμ. 28979/31.7.1997 έγγραφο της Δ/νσης Διοίκησης του Υπουργείου Εσωτερικών, Δημ. Διοίκησης και Αποκέντρωσης, σύμφωνα με το οποίο οι αρμοδιότητες του Γενικού Γραμματέα της Περιφέρειας σε θέματα Υπηρεσιών του Υπουργείου Οικονομικών, μεταφέρονται από 1.9.1997 στον Υπουργό Οικονομικών.

7. Την υπ' αριθμ. 37930/Δ10Ε 1264/14.10.2005 (ΦΕΚ Β' 1432) κοινή απόφαση του Πρωθυπουργού και του Υπουργού Οικονομίας και Οικονομικών, οι οποίες αφορούν αρμοδιότητες, που περιέχονται κατά των ανωτέρω, στους Γενικούς Γραμματείς Περιφέρειας.

8. Τον ν. 3220/2004, «Μέτρα αναπτυξιακής και κοινωνικής πολιτικής-αντικειμενοποίηση του φορολογικού ελέγχου κ.α διατάξεις (ΦΕΚ 15/Α/28.1.2004).

9. Την υπ' αριθμ. 1030067/296/Α006/7.4.2004, εγκύκλιο, της Δ/νσης Οργάνωσης του Υπουργείου Οικονομίας και Οικονομικών.

10. Την από 13.6.2007 έκθεση της επιτροπής καθορισμού των ορίων αιγιαλού, παραλίας, στην περιοχή «Φανερωμένη», νήσου Νάξου και το από Μάιο του 2007 κτηματολογικό, υψομετρικό, τοπογραφικό διάγραμμα, εξαρτημένο από το κρατικό τριγωνομετρικό δίκτυο (ΕΓΣΑ 87) κλίμακας 1:500, το οποίο συντάχθηκε από τον Τοπογράφο Μηχανικό Στέφανο Ζευγώλη, σε μία πινακίδα, ελέγχθηκε για την ακρίβεια της αποτύπωσης στις 13.6.2007 από την Βασιλική Κηπιρτίδου Τοπογράφο Μηχανικό της Κτηματικής Υπηρεσίας

Ν. Κυκλάδων και θεωρήθηκε την ίδια ημερομηνία, από τον Στέλιο Σεζένια, Προϊστάμενο της Κτηματικής Υπηρεσίας Ν. Κυκλάδων.

11. Το υπ' αριθμ. 544.5/870/2007/8.10.2007 έγγραφο του Γενικού Επιτελείου Ναυτικού, αποφασίζουμε:

ΑΠΟΦΑΣΙΖΟΥΜΕ

Επικυρώνουμε την από 13-6-2007 έκθεση της κατά το άρθρο 3 του Ν. 2971/2001 αρμόδιας επιτροπής για τον καθορισμό των ορίων αιγιαλού και παραλίας στη θέση «Φανερωμένη», νήσου Νάξου καθώς επίσης και το από Μάιο του 2007 κτηματολογικό, υψομετρικό τοπογραφικό διάγραμμα, εξαρτημένο από το κρατικό τριγωνομετρικό δίκτυο (ΕΓΣΑ 87), κλίμακας 1:500, το οποίο συντάχθηκε από τον Τοπογράφο Μηχανικό Στέφανο Ζευγώλη, σε μία πινακίδα, ελέγχθηκε ως προς την ακρίβεια της αποτύπωσης στις 13.6.2007, από την Βασιλική Κηπιρτίδου, Τοπογράφο Μηχανικό της Κτηματικής Υπηρεσίας Ν. Κυκλάδων και θεωρήθηκε την ίδια ημερομηνία από το Στέλιο Σεζένια, Προϊστάμενο της Κτηματικής Υπηρεσίας Ν. Κυκλάδων.

Στο τοπογραφικό αυτό διάγραμμα καθορίστηκε

α) Η οριογραμμή του αιγιαλού με κόκκινη συνεχή πολυγωνική γραμμή και στοιχεία 1, 2, 3, 42, 43, 44.

β) Η οριογραμμή της παραλίας με κίτρινη συνεχή πολυγωνική γραμμή και με στοιχεία 1', 26', 3', 42', 43', 44'.

Αποφαινόμαστε, ότι δεν υφίσταται παλαιός αιγιαλός.

Η ζώνη παραλίας έχει πλάτος 10 μ. διότι διαφορετικά δεν εξυπηρετούνται οι σκοποί του άρθρου 1 παρ. 2 του ν. 2971/2001.

Δεν εξαιρούνται τα κτίσματα, (ερειπωμένο κελί), που βρίσκονται στη ζώνη παραλίας.

Η απόφαση αυτή με την έκθεση της επιτροπής και το τοπογραφικό διάγραμμα να δημοσιευθούν στην Εφημερίδα της Κυβερνήσεως.

Ερμούπολη, 12 Νοεμβρίου 2007

Ο Γενικός Γραμματέας Περιφέρειας
ΧΑΡΑΛΑΜΠΟΣ ΚΟΚΚΙΝΟΣ

ΕΚΘΕΣΗ ΕΠΙΤΡΟΠΗΣ

ΚΑΘΟΡΙΣΜΟΥ ΤΩΝ ΟΡΙΩΝ ΤΟΥ ΑΙΓΙΑΛΟΥ
(Άρθρο 3 ν. 2971/19.12.2001)

Για τον καθορισμό των ορίων του αιγιαλού που γίνεται για πρώτη φορά στη θέση «Φανερωμένη», Δήμου Δρυμαλίας Ν. Νάξου.

Στην Νάξο, σήμερα 13.6.2007, οι υπογεγραμμένοι:

1. ΣΤΕΛΙΟΣ ΣΕΖΕΝΙΑΣ, προϊστάμενος της Κτηματικής Υπηρεσίας του Νομού Κυκλάδων, ως πρόεδρος,

2. ΒΑΣΙΛΙΚΗ ΚΗΠΙΡΤΙΔΟΥ, Τοπογράφο Μηχανικός της Κτηματικής Υπηρεσίας Ν. Κυκλάδων, ως μέλος,

3. ΟΙΚΟΝΟΜΑΚΟΣ ΙΩΑΝΝΗΣ, Λιμενάρχης Νάξου, ως μέλος,

Γραμματέας της Επιτροπής είναι η Αγγελική Ψιλοπούλου, υπάλληλος της Κτηματικής Υπηρεσίας Ν. Κυκλάδων.

Τα μέλη της Επιτροπής :


4. ΔΗΜΗΤΡΙΟΣ ΜΠΟΥΝΤΟΥΡΗΣ, Διευθυντής της Διεύθυνσης Πολεοδομίας Νομαρχιακής Αυτοδιοίκησης Ν. Κυκλάδων και


5. ΕΜΜΑΝΟΥΗΛ ΚΑΛΑΒΡΟΣ, Διευθυντής Χωροταξίας και Περιβάλλοντος της Γενικής Γραμματείας Περιφέ-


Ο ΠΡΟΕΔΡΟΣ	ΤΑ ΜΕΛΗ
ΣΤΕΛΙΟΣ ΣΕΖΕΝΙΑΣ	ΒΑΣΙΛΙΚΗ ΚΗΠΙΡΤΙΔΟΥ
	ΙΩΑΝΝΗΣ ΟΙΚΟΝΟΜΑΚΟΣ

4112450-N	ΕΘΝΙΚΟ ΤΥΠΟΓΡΑΦΕΙΟ Για τεχνικούς λόγους στο σχεδιάγραμμα έγινε σμίκρυνση κατά ποσοστό 39%	4112450-N	4112450-N	4112450-N	
4112400-N	Συντεταγμένες κορυφών <i>αγιαλού</i> <table><tr><th>A/A</th><th>X</th><th>Ψ</th></tr><tr><td>1</td><td>629.578,80</td><td>4.112.121,46</td></tr><tr><td>2</td><td>629.592,49</td><td>4.112.111,42</td></tr><tr><td>3</td><td>629.612,38</td><td>4.112.104,09</td></tr><tr><td>4</td><td>629.617,37</td><td>4.112.084,10</td></tr><tr><td>5</td><td>629.632,56</td><td>4.112.088,65</td></tr><tr><td>6</td><td>629.649,29</td><td>4.112.099,98</td></tr><tr><td>7</td><td>629.649,35</td><td>4.112.085,63</td></tr><tr><td>8</td><td>629.657,83</td><td>4.112.080,49</td></tr><tr><td>9</td><td>629.674,92</td><td>4.112.069,87</td></tr><tr><td>10</td><td>629.682,87</td><td>4.112.066,12</td></tr><tr><td>11</td><td>629.690,04</td><td>4.112.070,08</td></tr><tr><td>12</td><td>629.715,24</td><td>4.112.061,64</td></tr><tr><td>13</td><td>629.725,36</td><td>4.112.069,78</td></tr><tr><td>14</td><td>629.731,38</td><td>4.112.086,69</td></tr><tr><td>15</td><td>629.731,76</td><td>4.112.093,36</td></tr><tr><td>16</td><td>629.741,06</td><td>4.112.104,34</td></tr><tr><td>17</td><td>629.743,98</td><td>4.112.110,91</td></tr><tr><td>18</td><td>629.747,87</td><td>4.112.123,06</td></tr><tr><td>19</td><td>629.748,50</td><td>4.112.137,80</td></tr><tr><td>20</td><td>629.762,30</td><td>4.112.153,64</td></tr><tr><td>21</td><td>629.766,48</td><td>4.112.166,64</td></tr><tr><td>22</td><td>629.766,82</td><td>4.112.178,93</td></tr><tr><td>23</td><td>629.783,96</td><td>4.112.186,69</td></tr><tr><td>24</td><td>629.790,15</td><td>4.112.198,82</td></tr><tr><td>25</td><td>629.790,48</td><td>4.112.233,64</td></tr><tr><td>26</td><td>629.786,85</td><td>4.112.256,76</td></tr><tr><td>27</td><td>629.795,30</td><td>4.112.261,31</td></tr><tr><td>28</td><td>629.812,11</td><td>4.112.272,57</td></tr><tr><td>29</td><td>629.830,03</td><td>4.112.273,58</td></tr><tr><td>30</td><td>629.842,33</td><td>4.112.280,23</td></tr><tr><td>31</td><td>629.847,45</td><td>4.112.290,63</td></tr><tr><td>32</td><td>629.868,89</td><td>4.112.315,63</td></tr><tr><td>33</td><td>629.881,36</td><td>4.112.310,94</td></tr><tr><td>34</td><td>629.887,94</td><td>4.112.311,29</td></tr><tr><td>35</td><td>629.892,07</td><td>4.112.315,06</td></tr><tr><td>36</td><td>629.892,69</td><td>4.112.319,44</td></tr><tr><td>37</td><td>629.887,40</td><td>4.112.329,99</td></tr><tr><td>38</td><td>629.880,84</td><td>4.112.348,76</td></tr><tr><td>39</td><td>629.886,76</td><td>4.112.369,71</td></tr><tr><td>40</td><td>629.899,68</td><td>4.112.373,04</td></tr><tr><td>41</td><td>629.912,74</td><td>4.112.379,23</td></tr><tr><td>42</td><td>629.917,98</td><td>4.112.388,27</td></tr><tr><td>43</td><td>629.916,29</td><td>4.112.396,13</td></tr><tr><td>44</td><td>629.913,59</td><td>4.112.414,88</td></tr></table>	A/A	X	Ψ	1	629.578,80	4.112.121,46	2	629.592,49	4.112.111,42	3	629.612,38	4.112.104,09	4	629.617,37	4.112.084,10	5	629.632,56	4.112.088,65	6	629.649,29	4.112.099,98	7	629.649,35	4.112.085,63	8	629.657,83	4.112.080,49	9	629.674,92	4.112.069,87	10	629.682,87	4.112.066,12	11	629.690,04	4.112.070,08	12	629.715,24	4.112.061,64	13	629.725,36	4.112.069,78	14	629.731,38	4.112.086,69	15	629.731,76	4.112.093,36	16	629.741,06	4.112.104,34	17	629.743,98	4.112.110,91	18	629.747,87	4.112.123,06	19	629.748,50	4.112.137,80	20	629.762,30	4.112.153,64	21	629.766,48	4.112.166,64	22	629.766,82	4.112.178,93	23	629.783,96	4.112.186,69	24	629.790,15	4.112.198,82	25	629.790,48	4.112.233,64	26	629.786,85	4.112.256,76	27	629.795,30	4.112.261,31	28	629.812,11	4.112.272,57	29	629.830,03	4.112.273,58	30	629.842,33	4.112.280,23	31	629.847,45	4.112.290,63	32	629.868,89	4.112.315,63	33	629.881,36	4.112.310,94	34	629.887,94	4.112.311,29	35	629.892,07	4.112.315,06	36	629.892,69	4.112.319,44	37	629.887,40	4.112.329,99	38	629.880,84	4.112.348,76	39	629.886,76	4.112.369,71	40	629.899,68	4.112.373,04	41	629.912,74	4.112.379,23	42	629.917,98	4.112.388,27	43	629.916,29	4.112.396,13	44	629.913,59	4.112.414,88	Συντεταγμένες κορυφών <i>παρολίας</i> <table><tr><th>A/A</th><th>X</th><th>Ψ</th></tr><tr><td>1'</td><td>629.572,89</td><td>4.112.113,39</td></tr><tr><td>2'</td><td>629.587,71</td><td>4.112.102,53</td></tr><tr><td>3'</td><td>629.603,96</td><td>4.112.096,53</td></tr><tr><td>4'</td><td>629.610,21</td><td>4.112.071,51</td></tr><tr><td>5'</td><td>629.636,90</td><td>4.112.079,51</td></tr><tr><td>6'</td><td>629.639,37</td><td>4.112.081,19</td></tr><tr><td>7'</td><td>629.639,38</td><td>4.112.079,99</td></tr><tr><td>8'</td><td>629.653,23</td><td>4.112.071,57</td></tr><tr><td>9'</td><td>629.670,13</td><td>4.112.061,07</td></tr><tr><td>10'</td><td>629.683,24</td><td>4.112.054,89</td></tr><tr><td>11'</td><td>629.691,03</td><td>4.112.059,20</td></tr><tr><td>12'</td><td>629.717,25</td><td>4.112.050,42</td></tr><tr><td>13'</td><td>629.733,83</td><td>4.112.063,77</td></tr><tr><td>14'</td><td>629.741,28</td><td>4.112.084,68</td></tr><tr><td>15'</td><td>629.741,55</td><td>4.112.089,45</td></tr><tr><td>16'</td><td>629.749,61</td><td>4.112.098,96</td></tr><tr><td>17'</td><td>629.753,34</td><td>4.112.107,34</td></tr><tr><td>18'</td><td>629.757,80</td><td>4.112.121,29</td></tr><tr><td>19'</td><td>629.758,34</td><td>4.112.133,88</td></tr><tr><td>20'</td><td>629.771,19</td><td>4.112.148,62</td></tr><tr><td>21'</td><td>629.776,44</td><td>4.112.164,94</td></tr><tr><td>22'</td><td>629.776,64</td><td>4.112.172,40</td></tr><tr><td>23'</td><td>629.791,27</td><td>4.112.179,02</td></tr><tr><td>24'</td><td>629.800,12</td><td>4.112.196,37</td></tr><tr><td>25'</td><td>629.800,49</td><td>4.112.234,37</td></tr><tr><td>26'</td><td>629.797,83</td><td>4.112.251,32</td></tr><tr><td>27'</td><td>629.800,47</td><td>4.112.252,74</td></tr><tr><td>28'</td><td>629.815,40</td><td>4.112.262,74</td></tr><tr><td>29'</td><td>629.832,82</td><td>4.112.263,72</td></tr><tr><td>30'</td><td>629.849,89</td><td>4.112.272,95</td></tr><tr><td>31'</td><td>629.855,86</td><td>4.112.285,08</td></tr><tr><td>32'</td><td>629.871,92</td><td>4.112.303,81</td></tr><tr><td>33'</td><td>629.879,80</td><td>4.112.300,84</td></tr><tr><td>34'</td><td>629.892,04</td><td>4.112.301,50</td></tr><tr><td>35'</td><td>629.901,48</td><td>4.112.310,09</td></tr><tr><td>36'</td><td>629.903,03</td><td>4.112.321,14</td></tr><tr><td>37'</td><td>629.896,63</td><td>4.112.333,90</td></tr><tr><td>38'</td><td>629.891,32</td><td>4.112.349,08</td></tr><tr><td>39'</td><td>629.894,82</td><td>4.112.361,46</td></tr><tr><td>40'</td><td>629.903,11</td><td>4.112.363,59</td></tr><tr><td>41'</td><td>629.919,83</td><td>4.112.371,53</td></tr><tr><td>42'</td><td>629.928,57</td><td>4.112.386,59</td></tr><tr><td>43'</td><td>629.926,14</td><td>4.112.397,90</td></tr><tr><td>44'</td><td>629.923,49</td><td>4.112.416,30</td></tr></table>	A/A	X	Ψ	1'	629.572,89	4.112.113,39	2'	629.587,71	4.112.102,53	3'	629.603,96	4.112.096,53	4'	629.610,21	4.112.071,51	5'	629.636,90	4.112.079,51	6'	629.639,37	4.112.081,19	7'	629.639,38	4.112.079,99	8'	629.653,23	4.112.071,57	9'	629.670,13	4.112.061,07	10'	629.683,24	4.112.054,89	11'	629.691,03	4.112.059,20	12'	629.717,25	4.112.050,42	13'	629.733,83	4.112.063,77	14'	629.741,28	4.112.084,68	15'	629.741,55	4.112.089,45	16'	629.749,61	4.112.098,96	17'	629.753,34	4.112.107,34	18'	629.757,80	4.112.121,29	19'	629.758,34	4.112.133,88	20'	629.771,19	4.112.148,62	21'	629.776,44	4.112.164,94	22'	629.776,64	4.112.172,40	23'	629.791,27	4.112.179,02	24'	629.800,12	4.112.196,37	25'	629.800,49	4.112.234,37	26'	629.797,83	4.112.251,32	27'	629.800,47	4.112.252,74	28'	629.815,40	4.112.262,74	29'	629.832,82	4.112.263,72	30'	629.849,89	4.112.272,95	31'	629.855,86	4.112.285,08	32'	629.871,92	4.112.303,81	33'	629.879,80	4.112.300,84	34'	629.892,04	4.112.301,50	35'	629.901,48	4.112.310,09	36'	629.903,03	4.112.321,14	37'	629.896,63	4.112.333,90	38'	629.891,32	4.112.349,08	39'	629.894,82	4.112.361,46	40'	629.903,11	4.112.363,59	41'	629.919,83	4.112.371,53	42'	629.928,57	4.112.386,59	43'	629.926,14	4.112.397,90	44'	629.923,49	4.112.416,30	ΥΠΟΜΝΗΜΑ 1 1. ΤΟ ΠΑΡΟΝ ΤΟΠΟΓΡΑΦΙΚΟ ΔΙΑΓΡΑΜΜΑ ΕΚΘΕΣΗ ΤΗΣ ΕΠΙΤΡΟΠΗΣ ΚΑΘΟΡΙΣΜΟΥ (ΑΡΘΡΟ 3 ΤΟΥ Ν. 2971/01) 2. ΓΡΑΜΜΗ ΓΡΑΜΜΗ 3. ΟΙ ΚΟΡΥΦΕΣ ΤΩΝ ΟΡΙΟΓΡΑΜΜΩΝ ΟΡΙΖΙ ΕΞΑΡΤΗΜΕΝΕΣ ΑΠΟ ΤΟ ΚΡΑΤΙΚΟ ΔΙΚ Ο ΠΡΟΕΔΡΟΣ ΣΤΕΛΙΟΣ ΣΕΖΕΝΑΣ ΠΡΟΕΔΡΟΣ ΚΤΗΜΑΤΙΚΗΣ ΥΠΗΡΕΣΙΑΣ ΚΥΚΛΑΔΩΝ ΕΒΡΟΔΙΚΟΣ Κ' ΕΛΕΓΧΘΗΚΕ 13-06-07 ΩΤΙ ΤΟΤΟΤ ΓΑ ΤΗΝ ΑΡΙΘΜΟΝ ΤΗΣ ΑΝΟΤΥΠΩΣΕΩΣ Ο ΕΛΕΓΧΕ ΚΤΗΜΑΤΙΚΗ ΥΠΗΡΕΣΙΑ ΑΡΧΗΓΟΣ ΑΝΤΙΣΤΡΕΦΕΤΑΙ Διευθ. 5-11-07 ΒΑΣΙΛΑΚΗ ΚΗ ΚΙΛΙΚΥΡΙΑΔΟΥ ΤΟΠΟΓΡΑΦΟΣ ΜΗΧΑΝΙΚΟΣ ΚΤΗΜΑΤΙΚΗΣ ΥΠΗΡΕΣΙΑΣ ΝΟΜΟΥ ΚΥΚΛΑΔΩΝ
A/A	X	Ψ	
1	629.578,80	4.112.121,46	
2	629.592,49	4.112.111,42	
3	629.612,38	4.112.104,09	
4	629.617,37	4.112.084,10	
5	629.632,56	4.112.088,65	
6	629.649,29	4.112.099,98	
7	629.649,35	4.112.085,63	
8	629.657,83	4.112.080,49	
9	629.674,92	4.112.069,87	
10	629.682,87	4.112.066,12	
11	629.690,04	4.112.070,08	
12	629.715,24	4.112.061,64	
13	629.725,36	4.112.069,78	
14	629.731,38	4.112.086,69	
15	629.731,76	4.112.093,36	
16	629.741,06	4.112.104,34	
17	629.743,98	4.112.110,91	
18	629.747,87	4.112.123,06	
19	629.748,50	4.112.137,80	
20	629.762,30	4.112.153,64	
21	629.766,48	4.112.166,64	
22	629.766,82	4.112.178,93	
23	629.783,96	4.112.186,69	
24	629.790,15	4.112.198,82	
25	629.790,48	4.112.233,64	
26	629.786,85	4.112.256,76	
27	629.795,30	4.112.261,31	
28	629.812,11	4.112.272,57	
29	629.830,03	4.112.273,58	
30	629.842,33	4.112.280,23	
31	629.847,45	4.112.290,63	
32	629.868,89	4.112.315,63	
33	629.881,36	4.112.310,94	
34	629.887,94	4.112.311,29	
35	629.892,07	4.112.315,06	
36	629.892,69	4.112.319,44	
37	629.887,40	4.112.329,99	
38	629.880,84	4.112.348,76	
39	629.886,76	4.112.369,71	
40	629.899,68	4.112.373,04	
41	629.912,74	4.112.379,23	
42	629.917,98	4.112.388,27	
43	629.916,29	4.112.396,13	
44	629.913,59	4.112.414,88	
A/A	X	Ψ	
1'	629.572,89	4.112.113,39	
2'	629.587,71	4.112.102,53	
3'	629.603,96	4.112.096,53	
4'	629.610,21	4.112.071,51	
5'	629.636,90	4.112.079,51	
6'	629.639,37	4.112.081,19	
7'	629.639,38	4.112.079,99	
8'	629.653,23	4.112.071,57	
9'	629.670,13	4.112.061,07	
10'	629.683,24	4.112.054,89	
11'	629.691,03	4.112.059,20	
12'	629.717,25	4.112.050,42	
13'	629.733,83	4.112.063,77	
14'	629.741,28	4.112.084,68	
15'	629.741,55	4.112.089,45	
16'	629.749,61	4.112.098,96	
17'	629.753,34	4.112.107,34	
18'	629.757,80	4.112.121,29	
19'	629.758,34	4.112.133,88	
20'	629.771,19	4.112.148,62	
21'	629.776,44	4.112.164,94	
22'	629.776,64	4.112.172,40	
23'	629.791,27	4.112.179,02	
24'	629.800,12	4.112.196,37	
25'	629.800,49	4.112.234,37	
26'	629.797,83	4.112.251,32	
27'	629.800,47	4.112.252,74	
28'	629.815,40	4.112.262,74	
29'	629.832,82	4.112.263,72	
30'	629.849,89	4.112.272,95	
31'	629.855,86	4.112.285,08	
32'	629.871,92	4.112.303,81	
33'	629.879,80	4.112.300,84	
34'	629.892,04	4.112.301,50	
35'	629.901,48	4.112.310,09	
36'	629.903,03	4.112.321,14	
37'	629.896,63	4.112.333,90	
38'	629.891,32	4.112.349,08	
39'	629.894,82	4.112.361,46	
40'	629.903,11	4.112.363,59	
41'	629.919,83	4.112.371,53	
42'	629.928,57	4.112.386,59	
43'	629.926,14	4.112.397,90	
44'	629.923,49	4.112.416,30	
4112350-N	
4112300-N	
4112250-N	
4112200-N				Θ Α Α Α Σ Σ Α	



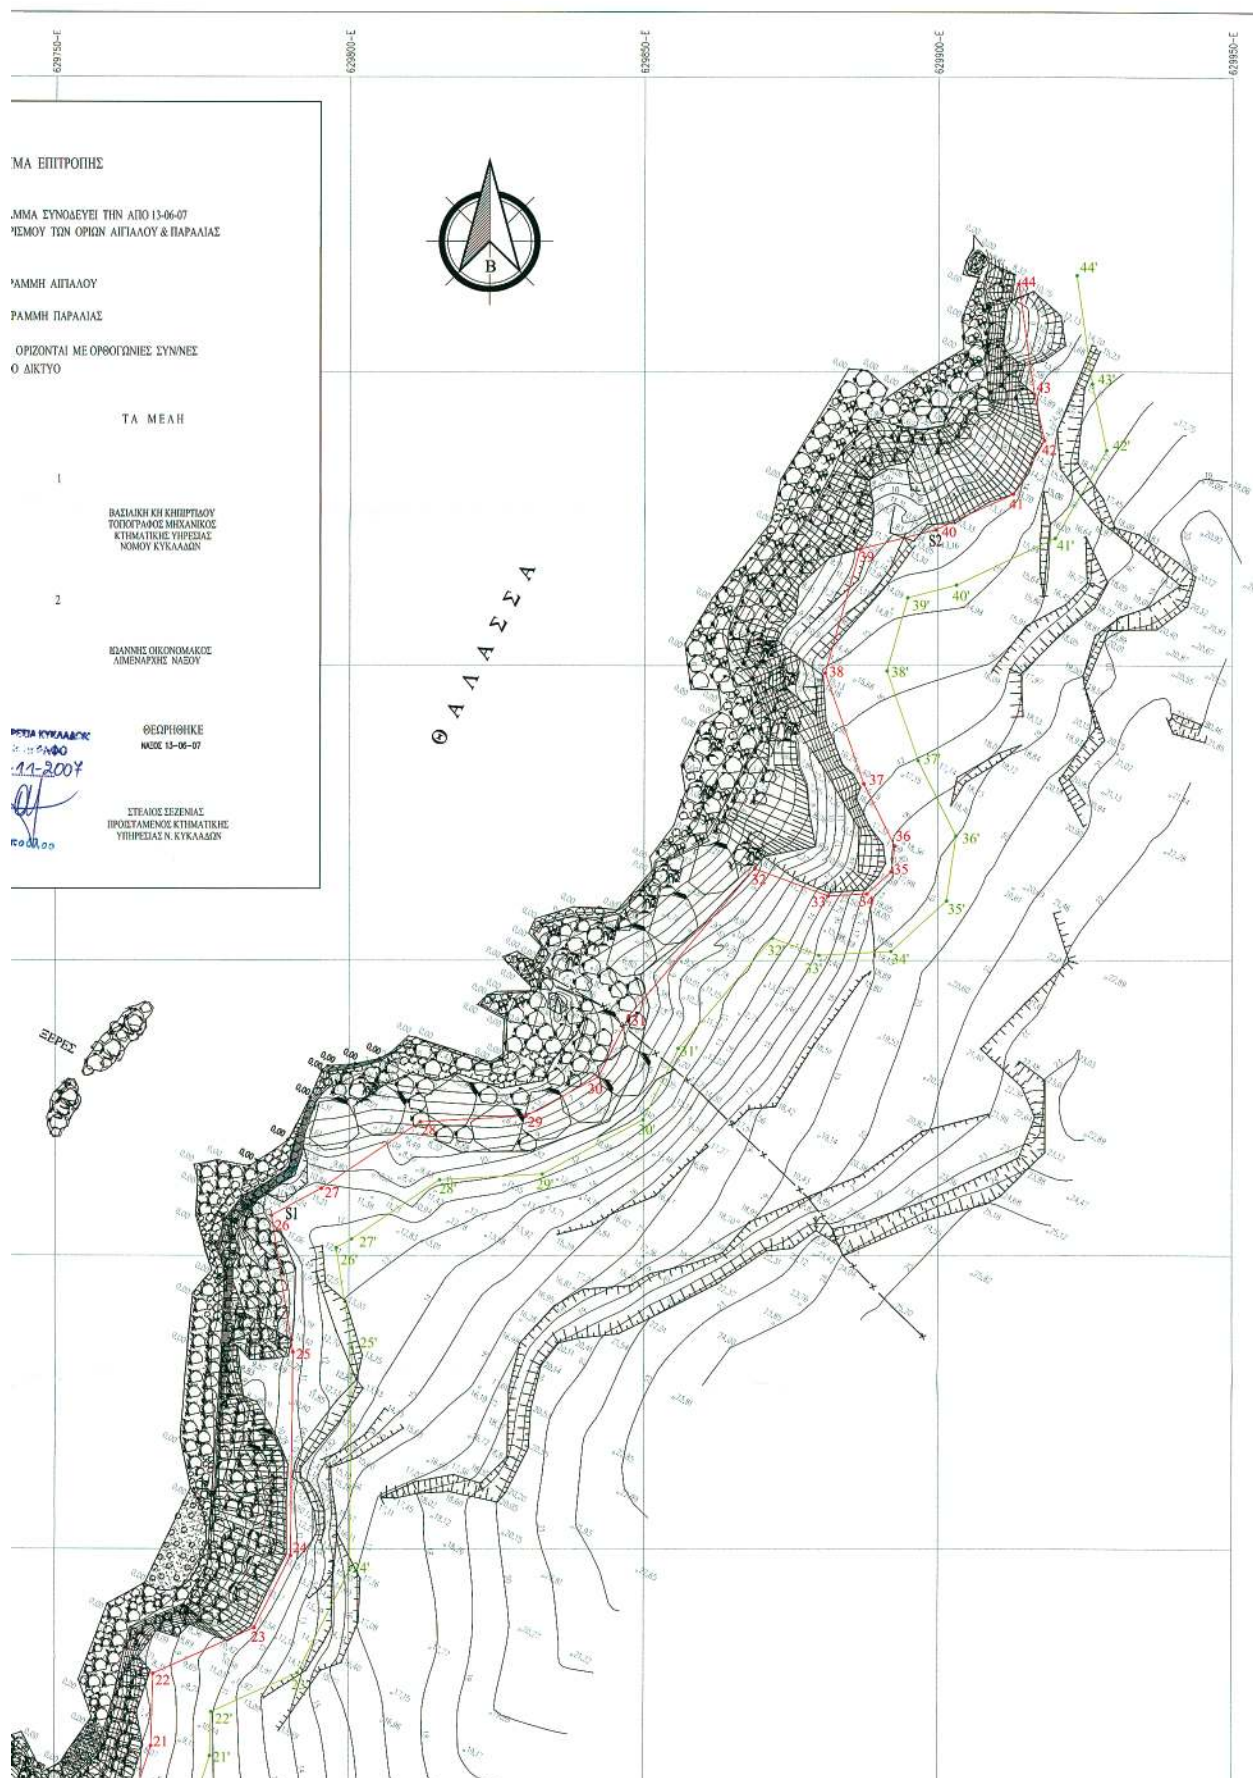

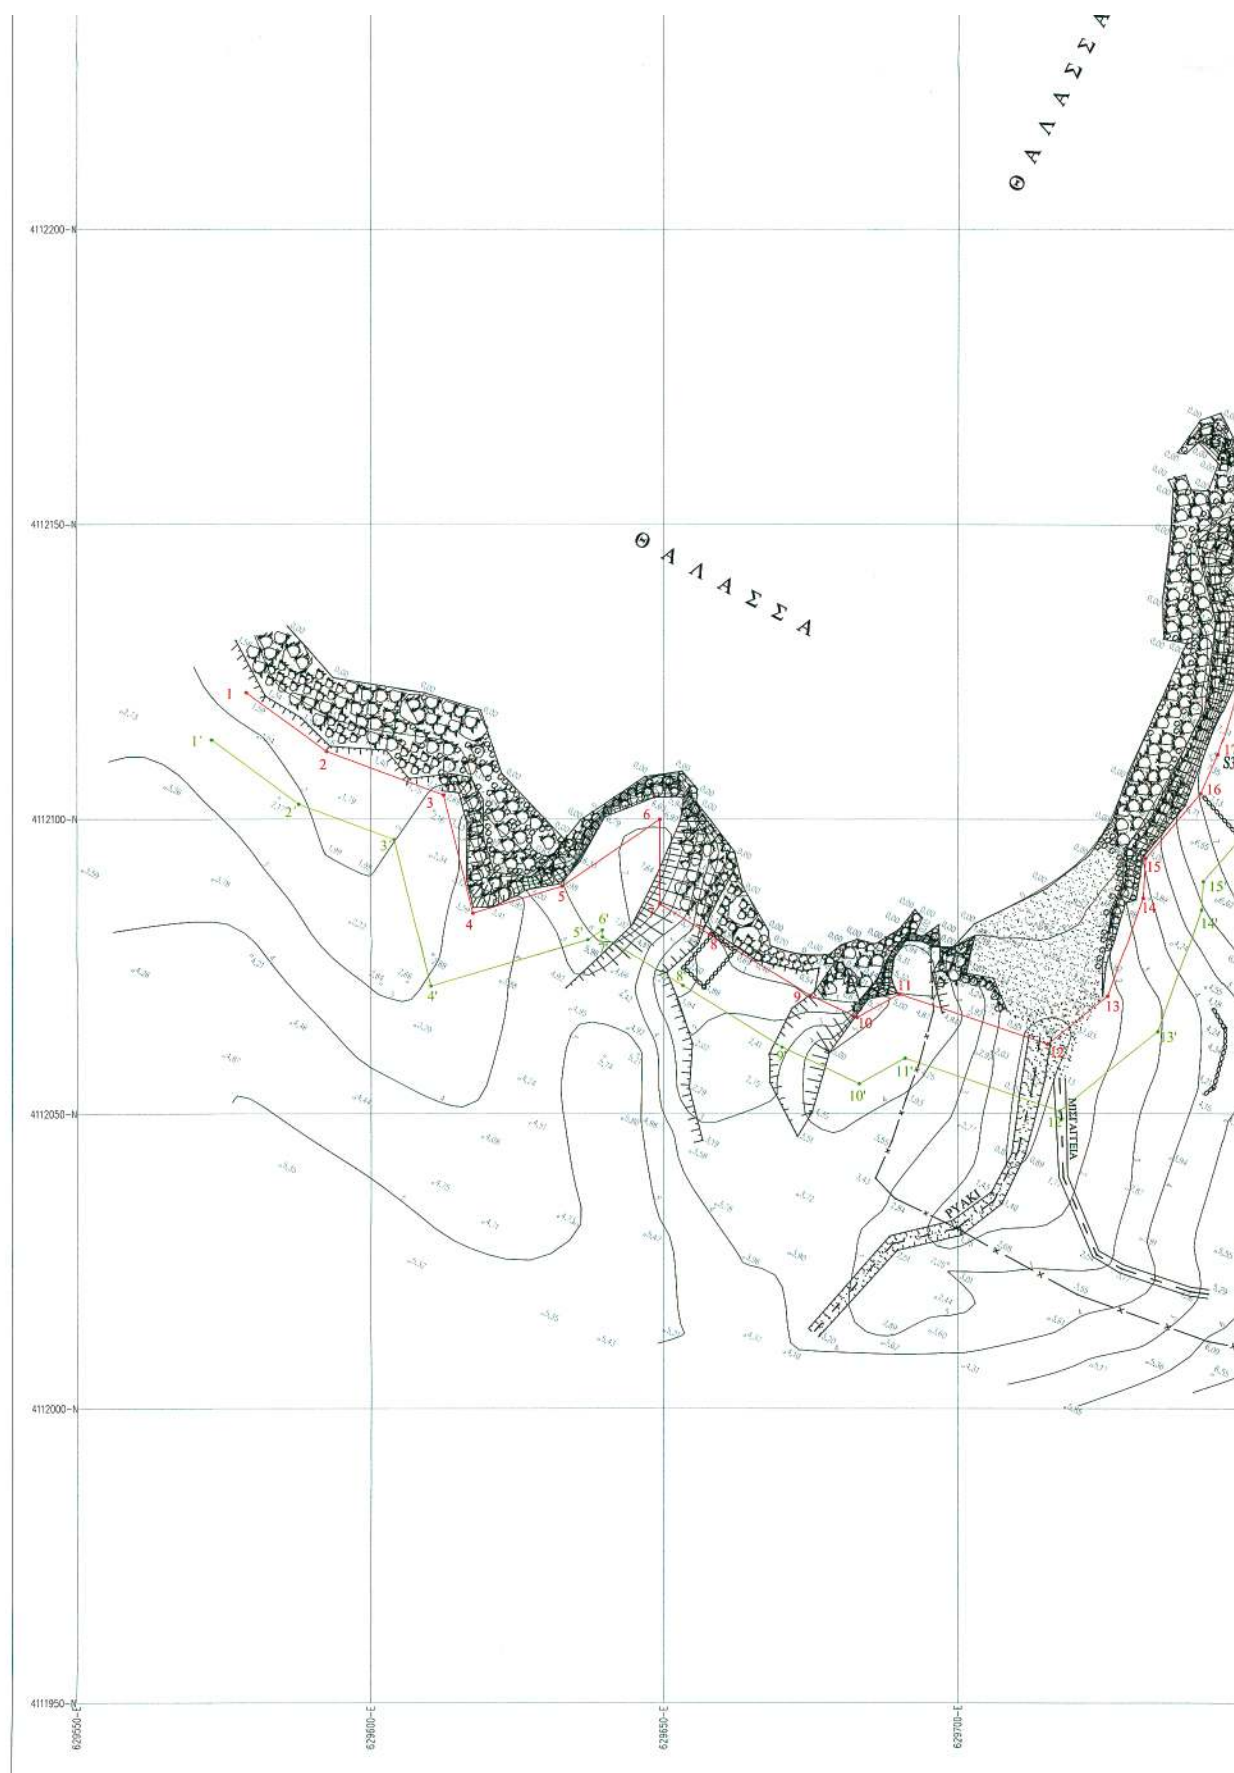

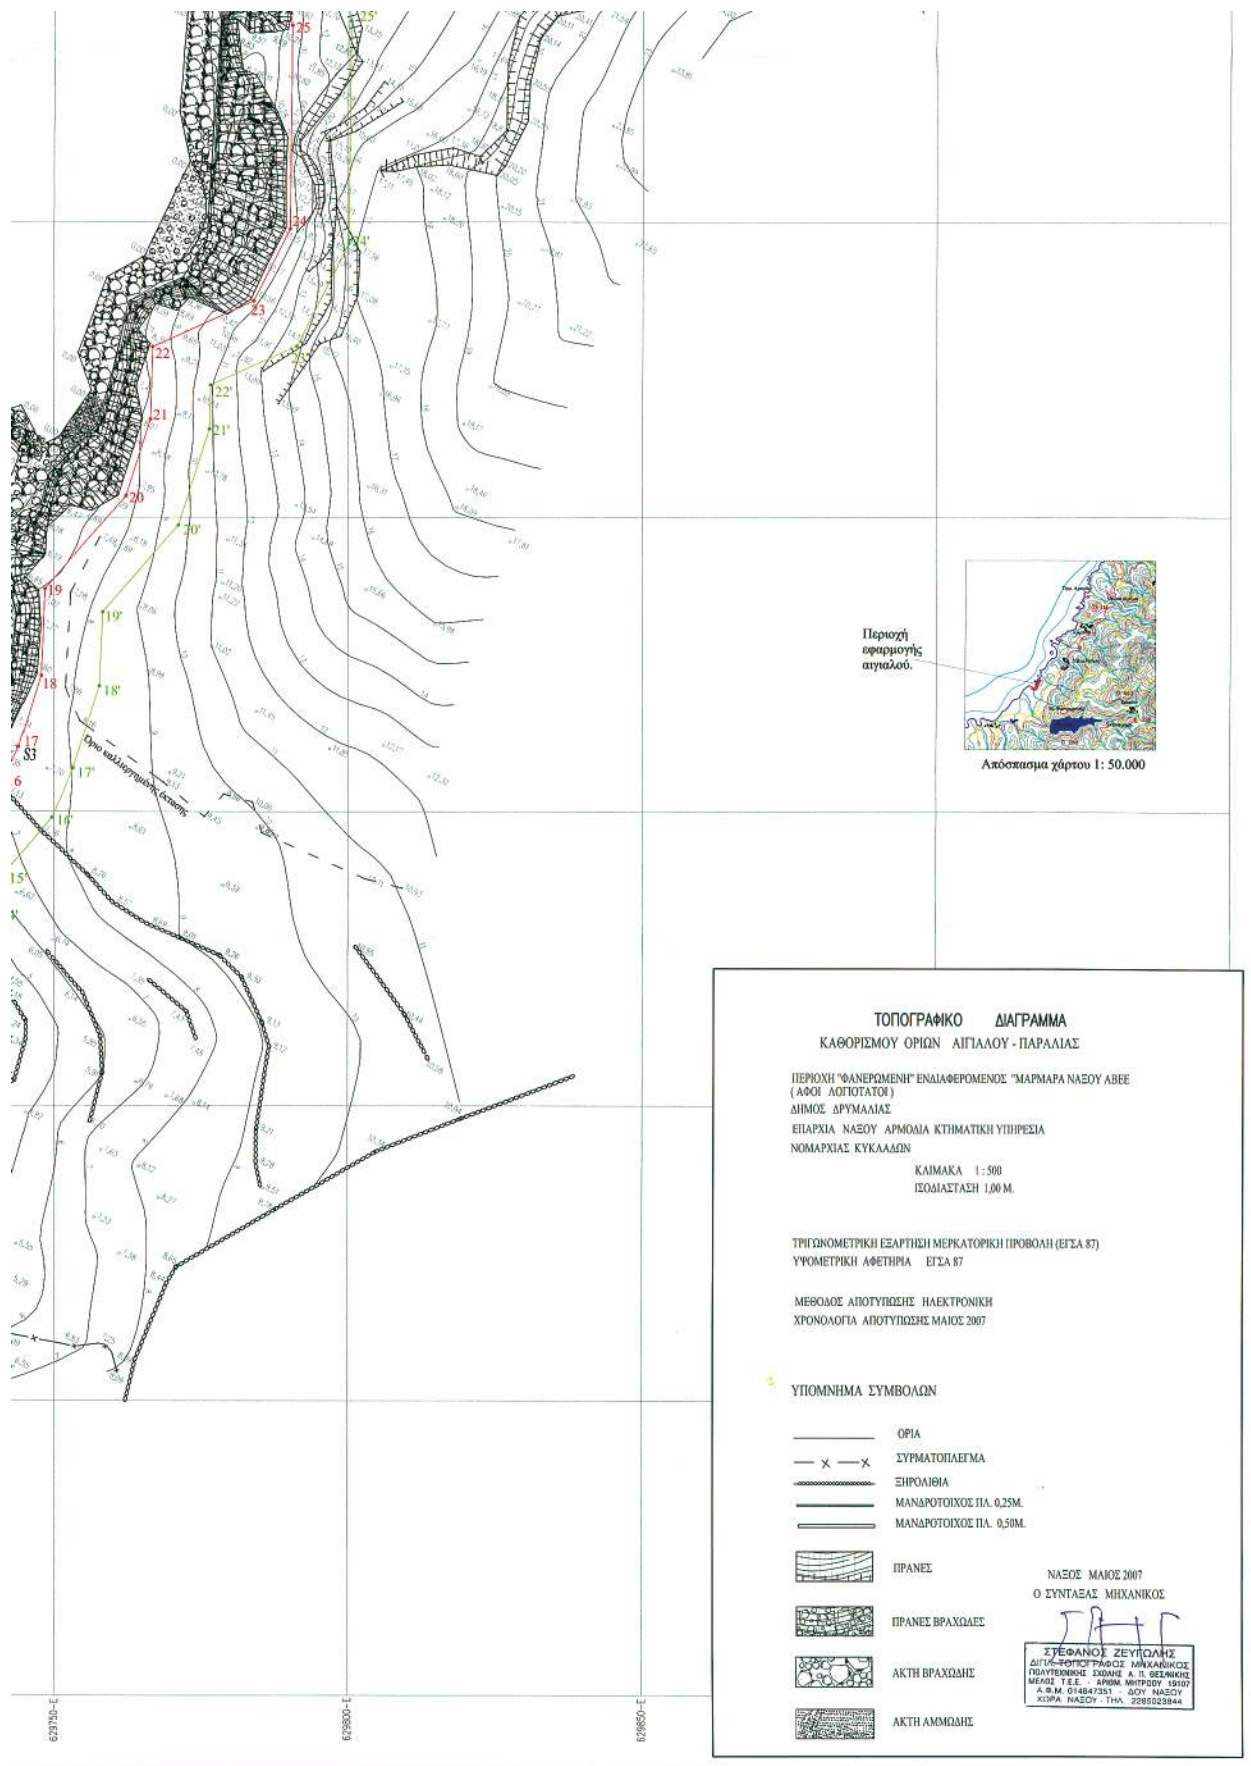

* 0 4 0 0 6 2 9 3 0 1 1 0 7 0 0 8 *

ΑΠΟ ΤΟ ΕΘΝΙΚΟ ΤΥΠΟΓΡΑΦΕΙΟ

ΚΑΠΟΔΙΣΤΡΙΟΥ 34 * ΑΘΗΝΑ 104 32 * ΤΗΛ. 210 52 79 000 * FAX 210 52 21 004
ΗΛΕΚΤΡΟΝΙΚΗ ΔΙΕΥΘΥΝΣΗ: <http://www.et.gr> — e-mail: webmaster.et@et.gr