



ΕΦΗΜΕΡΙΣ ΤΗΣ ΚΥΒΕΡΝΗΣΕΩΣ

ΤΗΣ ΕΛΛΗΝΙΚΗΣ ΔΗΜΟΚΡΑΤΙΑΣ

ΤΕΥΧΟΣ ΤΕΤΑΡΤΟ

Αρ. Φύλλου 630

22 Νοεμβρίου 2010

ΑΠΟΦΑΣΕΙΣ

Αριθμ. Οικ. 13709/172178

Καθορισμός των ορίων του αιγιαλού και δημιουργία ζώνης παραλίας στην θέση «ΜΑΡΑΘΙΑΣ ή ΔΙΑΛΕΤΑΡΕΪΚΑ» Δήμου Σηπιάδος Ν. Μαγνησίας.

Η ΓΕΝΙΚΗ ΓΡΑΜΜΑΤΕΑΣ
ΠΕΡΙΦΕΡΕΙΑΣ ΘΕΣΣΑΛΙΑΣ

Έχοντας υπόψη:

1. Τις διατάξεις του Ν. 2971/2001 (ΦΕΚ 285/Α΄/19-12-2001) «περί αιγιαλού και παραλίας».

2. Τις διατάξεις του Ν.Δ. 439/70 «περί συμπλήρωσης των διατάξεων περί αιγιαλού».

3. Τις διατάξεις του Ν. 3200/55 (ΦΕΚ 97 τ.Α΄) «περί διοικητικής αποκέντρωσης «όπως αυτές τροποποιήθηκαν και ισχύουν σήμερα με τα Ν.Δ. 532/70, Β.Δ. 704/70, Β.Δ. 705/70, Β.Δ. 192/72, Π.Δ. 71/84, Π.Δ. 347/86, Ν. 2026/92 και Π.Δ. 97/93.

4. Τις διατάξεις του άρθρου 19 παρ.5 του Ν.Δ. 2344/95, του άρθρου 52 παρ. 6 Ν. 2218/94, του άρθρου 4 παρ. 7 του Ν. 2240/94, δυνάμει των οποίων αρμοδιότητες του Υπουργείου Οικονομικών που είχαν μεταβιβασθεί στους Νομάρχες, ανήκουν στον Περιφερειακό Διευθυντή, σε συνδυασμό με αυτές του άρθρου 14 παρ. 2 του 2399/96 με τις οποίες προβλέπεται η κατάργηση των θέσεων των Περιφερειακών Δ/ντών, οι αρμοδιότητες πλέον του οποίου περιήλθαν στον Γενικό Γραμματέα της Περιφέρειας που ασκούνται από τον Αναπληρωτή Περιφερειακό Διευθυντή.

5. Τις διατάξεις του τέταρτου εδαφίου της παρ.2 του άρθρου 1 και της παρ. 6 του ιδίου άρθρου του Ν. 2503/97 «Διοίκηση, οργάνωση, στελέχωση της Περιφέρειας, ρύθμιση θεμάτων για την Τοπική Αυτοδιοίκηση και άλλες διατάξεις» (Φ.Ε.Κ. 107 τ.Α΄) σύμφωνα με τις οποίες οι Περιφερειακές Υπηρεσίες του Υπουργείου Οικονομικών που συγκροτούσαν την Περιφερειακή Διοίκηση του Νομού ή Νομαρχίας, δεν υπήχθησαν στην ενιαία οργανική μονάδα της Περιφέρειας, ούτε καταργήθηκαν, αλλά αποτελούν από 1-9-97, Υπηρεσίες του Υπουργείου Οικονομικών.

6. Τις διατάξεις του άρθρου 46 του Ν. 3220/2004 (Φ.Ε.Κ. 15/Α΄/28-1-2004) «Μέτρα αναπτυξιακής και κοινωνικής πολιτικής - αντικειμενικοποίησης του φορολογικού ελέγχου και άλλες διατάξεις».

7. Την με αριθ. 24/9-12-2009 πράξη του Υπουργικού Συμβουλίου (ΦΕΚ 528/τ. ΥΟΔΔ//16-12-2009, με την οποία ορίστηκαν οι Γενικοί Γραμματείς Περιφερειών της Χώρας.

8. Την από 20-10-2009 έκθεση της κατά το άρθρο 3 του Ν. 2971/19-12-2001 (Φ.Ε.Κ. 285/Α΄/19-12-2001) «περί αιγιαλού και παραλίας» αρμόδιας Επιτροπής καθορισμού ορίων αιγιαλού και παραλίας, για τον καθορισμό ορίων αιγιαλού και δημιουργία ζώνης παραλίας στη θέση:

«ΜΑΡΑΘΙΑΣ ή ΔΙΑΛΕΤΑΡΕΪΚΑ» Δήμου Σηπιάδος Ν. Μαγνησίας.

9. Το από τον Αύγουστο 2009 τοπογραφικό και υψομετρικό διάγραμμα κλίμακας 1: 500 αποτελούμενο από δύο (2) πινακίδες που συντάχθηκε από τον Τοπογράφο μηχανικό Νικόλαο Κορέντη και το οποίο ελέγχθηκε ως προς την ακρίβεια της αποτύπωσης και θεωρήθηκε από την Τοπογράφο Μηχανικό της Κτηματικής Υπηρεσίας Ν. Μαγνησίας Βασιλική Χατζηπλή στις 20-10-2009.

10. Την υπ'αριθμ. 544.5/416/10 σύμφωνη γνώμη του Γ.Ε.Ν. για τα όρια αιγιαλού και παραλίας, αποφασίζουμε:

Επικυρώνουμε την από 20-10-2009 έκθεση της κατά το άρθρο 3 του Ν. 2971 /19-12-2001 αρμόδιας Επιτροπής καθορισμού ορίων αιγιαλού και παραλίας, για τον καθορισμό ορίων αιγιαλού και δημιουργία ζώνης παραλίας στη θέση:

«ΜΑΡΑΘΙΑΣ ή ΔΙΑΛΕΤΑΡΕΪΚΑ» Δήμου Σηπιάδος Ν. Μαγνησίας.

Το από τον Αύγουστο 2009 τοπογραφικό και υψομετρικό διάγραμμα κλίμακας 1: 500 αποτελούμενο από δύο (2) πινακίδες που συντάχθηκε από τον Τοπογράφο μηχανικό Νικόλαο Κορέντη και το οποίο ελέγχθηκε ως προς την ακρίβεια της αποτύπωσης και θεωρήθηκε από την Τοπογράφο Μηχανικό της Κτηματικής Υπηρεσίας Ν. Μαγνησίας Βασιλική Χατζηπλή στις 20-10-2009.

Στο τοπογραφικό διάγραμμα καθορίστηκε από την αρμόδια Επιτροπή όπως πιο πάνω αναφέρεται:

Η οριογραμμή του αιγιαλού με κόκκινη συνεχή πολυγωνική γραμμή Α1, Α2, Α3, ... έως και Α35, της οποίας οι κορυφές εξασφαλίζονται με συντεταγμένες του Κρατικού τριγωνομετρικού δικτύου.

Η οριογραμμή της παραλίας με κίτρινη συνεχή πολυγωνική γραμμή Α'1 Α'2, Α'3, ... έως και Α'35, παράλληλη της γραμμής αιγιαλού σε απόσταση 15,00μ. για την εξυπηρέτηση των σκοπών του άρθρου 1, παρ. 2 του Ν. 2971/2001.

Τα κτίσματα και οι κατασκευές μέσα στην ζώνη παραλίας δεν εξαιρούνται.

Η Επιτροπή διαπίστωσε ότι δεν υπάρχει παλαιός αιγιαλός.

Η απόφαση αυτή με την έκθεση της Επιτροπής και το τοπογραφικό διάγραμμα, να δημοσιευθούν στην Εφημερίδα της Κυβερνήσεως.

Λάρισα, 29 Οκτωβρίου 2010

Η Γενική Γραμματέας Περιφέρειας
ΚΑΛΛΙΟΠΗ ΓΕΡΑΚΟΥΔΗ

ΕΚΘΕΣΗ

Επιτροπής καθορισμού των ορίων αιγιαλού, παραλίας, παλαιού αιγιαλού σύμφωνα με τα άρθρα 3, 4 & 5 του Ν. 2971 / 2001

Καθορισμός για πρώτη φορά των ορίων αιγιαλού κλπ στην θέση «ΜΑΡΑΘΙΑΣ» ή «ΔΙΑΛΕΤΑΡΕΪΚΑ» Δήμου Σηπιάδος Ν. Μαγνησίας.

Στο Βόλο σήμερα την 20-10-2009 οι υπογεγραμμένοι:

1. ΕΥΘΥΜΙΟΥ ΔΗΜΗΤΡΙΟΣ προϊστάμενος της Κτηματικής Υπηρεσίας Ν. Μαγνησίας, ως πρόεδρος.

2. ΚΡΥΟΝΕΡΙΤΗΣ ΔΗΜΗΤΡΙΟΣ Υπολιμενάρχης Βόλου ως μέλος

3. ΧΑΤΖΗΠΛΗ ΒΑΣΙΛΙΚΗ, τοπογράφος μηχανικός της Κτηματικής Υπηρεσίας ως μέλος,

4. ΑΔΑΜΟΥ ΑΙΚΑΤΕΡΙΝΗ, διευθύντρια της ΧΩ.Π.Ε. Νομαρχιακής Αυτοδιοίκησης Ν. Μαγνησίας, ως μέλος

Ο Οικονόμου Αθανάσιος, διευθυντής Π.Ε.ΧΩ. Γενικής Γραμματείας Περιφέρειας Θεσσαλίας, αν και προσκλήθηκε νόμιμα δεν προσήλθε, που αποτελούμε την επιτροπή καθορισμού των ορίων αιγιαλού, παραλίας και παλαιού αιγιαλού, σύμφωνα με τα άρθρα 3, 4 και 5 του Ν. 2971/ 2001 (Φ.Ε.Κ. 285/Α΄/19-12-2001) και της αριθμ. 10272/65489/1-10-09 απόφασης του Γεν. Γραμματέα Περιφέρειας Θεσσαλίας, μετά από αυτοψία στην παραπάνω περιοχή στις 20-10-2009 ύστερα από πρόσκληση του Προέδρου της επιτροπής με το υπ΄ αριθμ. 2470/15-10-09 έγγραφο, αφού λάβαμε υπόψη:

1. Την από 11-9-2009 αίτηση του Νικολάου Μπαζάνη με την οποία ζητείται ο καθορισμός του αιγιαλού και της παραλίας στην παραπάνω περιοχή.

2. Τις διατάξεις του Νόμου 2971/2001 (Φ.Ε.Κ. 285/Α΄/19-12-2001) και ειδικότερα τα άρθρα 4,5,6,7,8, και 9.

3. Το τοπογραφικό και υψομετρικό διάγραμμα της παραπάνω περιοχής με κλίμακα 1:500, που συντάχθηκε τον Αύγουστο 2009 από τον τοπογράφο μηχανικό Νικόλαο Κορέντη σε δύο (2) πινακίδες και ελέγχθηκε και θεωρήθηκε από την Βασιλική Χατζηπλή, τοπογράφο μηχανικό της Κτηματικής Υπηρεσίας Ν. Μαγνησίας στις 20-10-2009.

4. Την αντίληψη που σχηματίστηκε λαμβάνοντας υπόψη, ύστερα από αυτοψία τις φυσικές και λοιπές ενδείξεις που επηρεάζουν το πλάτος του αιγιαλού και της παραλίας και ειδικότερα:

Αφού λάβαμε υπόψη

α) Τη γεωμορφολογία του εδάφους για την οποία αναλυτικά αναφέρεται ότι:

1) Η μορφολογία της ακτής συνίσταται από πρηνή με απότομες κλίσεις εκτός των τμημάτων Α4-Α7 και Α3 0-Α3 3, όπου η μορφολογία της ακτής συνίσταται

από χαλαρά ιζήματα (άμμος), που έχουν προκύψει από την εναπόθεση φερτών υλών χειμάρρου και από την αποσάθρωση-διάβρωση των μητρικών πετρωμάτων της ακτής. Εκβολές χειμάρρου.

Της ακτής συνεχονται εκτάσεις λοφώδεις. Με έδαφος γαιώδες. Εκτός σχεδίου. Δομημένες με αραιή δόμηση. Με χρήση γεωργική, Β΄ κατοικίας.

2) Το φυσικό όριο βλάστησης συνίσταται από θαμνώδη φυσική βλάστηση. Τεχνητή δενδρώδη βλάστηση.

β) Το γεγονός ότι στη περιοχή δεν εντοπίστηκαν παράκτιοι φυσικοί πόροι.

γ) Τα πορίσματα από την εκτίμηση των μετεωρολογικών στοιχείων της περιοχής, ήτοι το γεγονός ότι η περιοχή δεν προσβάλλεται από ισχυρούς ανέμους, γιατί είναι προστατευμένη λόγω του ότι βρίσκεται μέσα σε περικλειστή θάλασσα (Παγασητικός κόλπος) εντός του όρμου Λιμνιώνα.

δ) Τη μορφολογία του πυθμένα ο οποίος συνίσταται από αμμόδη σύσταση και ήπιες κλίσεις με μικρά βάθη κοντά στην ακτή.

ε) Τον τομέα ανάπτυξης κυματισμού σε σχέση με το μέτωπο της ακτής ότι δηλαδή πρόκειται για ακτή με μικρό ανάπτυγμα πελάγους.

στ) Την μη ύπαρξη τεχνικών έργων στη περιοχή.

ζ) Την ύπαρξη μη ύπαρξη εγκεκριμένων χωροταξικών κατευθύνσεων και χρήσεων γης που επηρεάζουν την παράκτια ζώνη.

η) Την μη ύπαρξη καταγεγραμμένων δημόσιων κτημάτων κάθε κατηγορίας που βρίσκονται σε άμεση γειτνίαση με την παράκτια ζώνη.

θ) Ότι δεν υφίσταται Κτηματολόγιο.

ι) Την μη ύπαρξη ευπαθών οικοσυστημάτων και προστατευόμενων περιοχών.

κ) Την με αριθ. πρωτ. 4870/4-7-06 απόφαση Γεν.Γραμ. Περιφέρειας Θεσσαλίας (ΦΕΚ744/Δ΄/12-9-06) με την οποία καθορίστηκαν οι οριογραμμές αιγιαλού και παραλίας σε όμορη περιοχή με κοινή κορυφή αιγιαλού το σημείο Α35 και παραλίας το σημείο Α΄35, αποφασίζουμε:

Καθορίζουμε στο παραπάνω τοπογραφικό διάγραμμα:

1. Την οριογραμμή του αιγιαλού με κόκκινη συνεχή πολυγωνική γραμμή Α1, Α2, Α3, έως και Α35, της οποίας οι κορυφές εξασφαλίζονται με συντεταγμένες του κρατικού τριγωνομετρικού δικτύου.

2. Την οριογραμμή της παραλίας για την εξυπηρέτηση των σκοπών του άρθρου 1 § 2 του Ν. 2971/2001 με κίτρινη συνεχή πολυγωνική γραμμή Α΄1, Α΄2, Α΄3, ... έως και Α΄35, της οποίας οι πλευρές είναι παράλληλες της γραμμής αιγιαλού σε απόσταση σταθερή 15,00 μ.

Τα κτίσματα και οι κατασκευές μέσα στην ζώνη παραλίας δεν εξαιρούνται.

3. Αποφαινόμεστε ότι δεν υπάρχει παλαιός αιγιαλός

Η Επιτροπή

Ο Πρόεδρος



ΔΗΜΗΤΡΙΟΣ ΕΥΘΥΜΙΟΥ


Τα Μέλη



ΔΗΜΗΤΡΙΟΣ ΚΡΥΟΝΕΡΙΤΗΣ

ΒΑΣΙΛΙΚΗ ΧΑΤΖΗΠΛΗ

ΑΙΚΑΤΕΡΙΝΗ ΑΔΑΜΟΥ

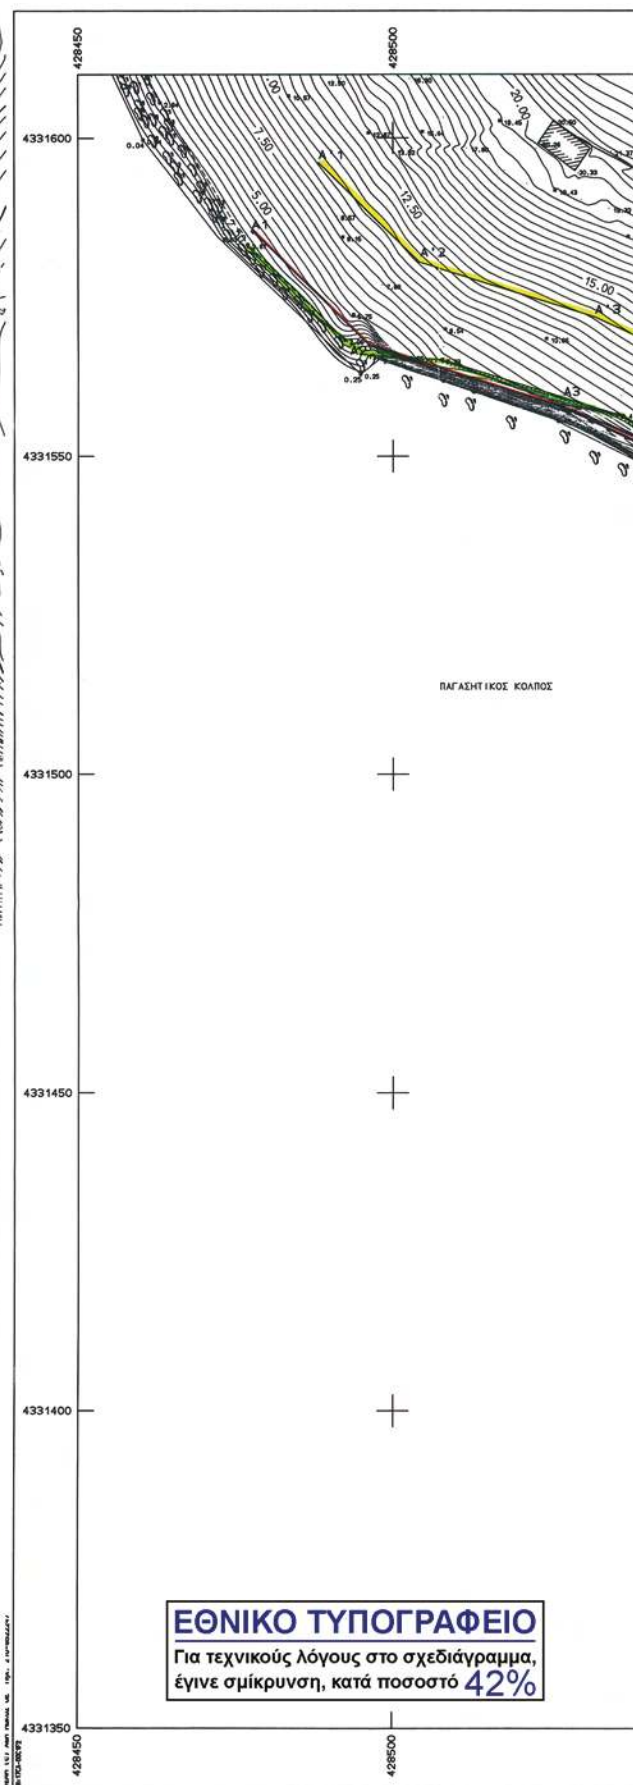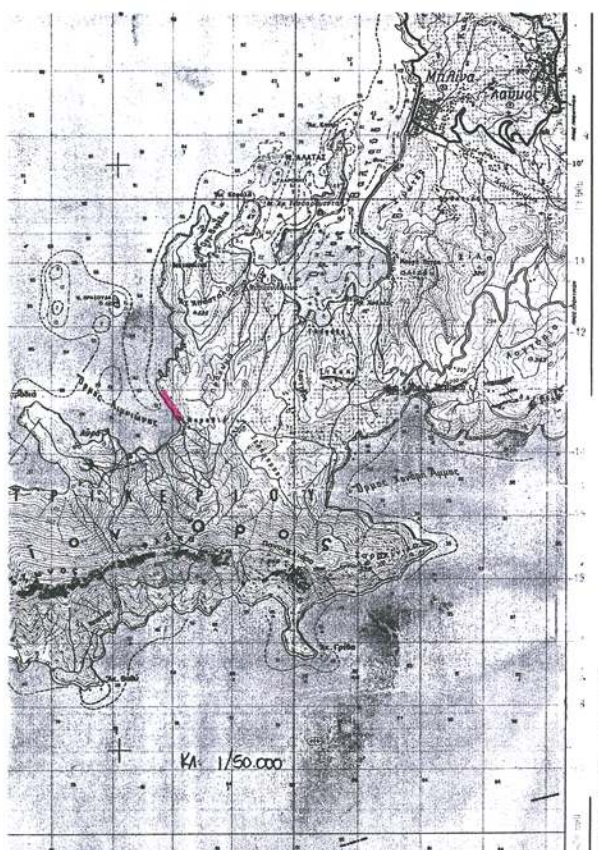

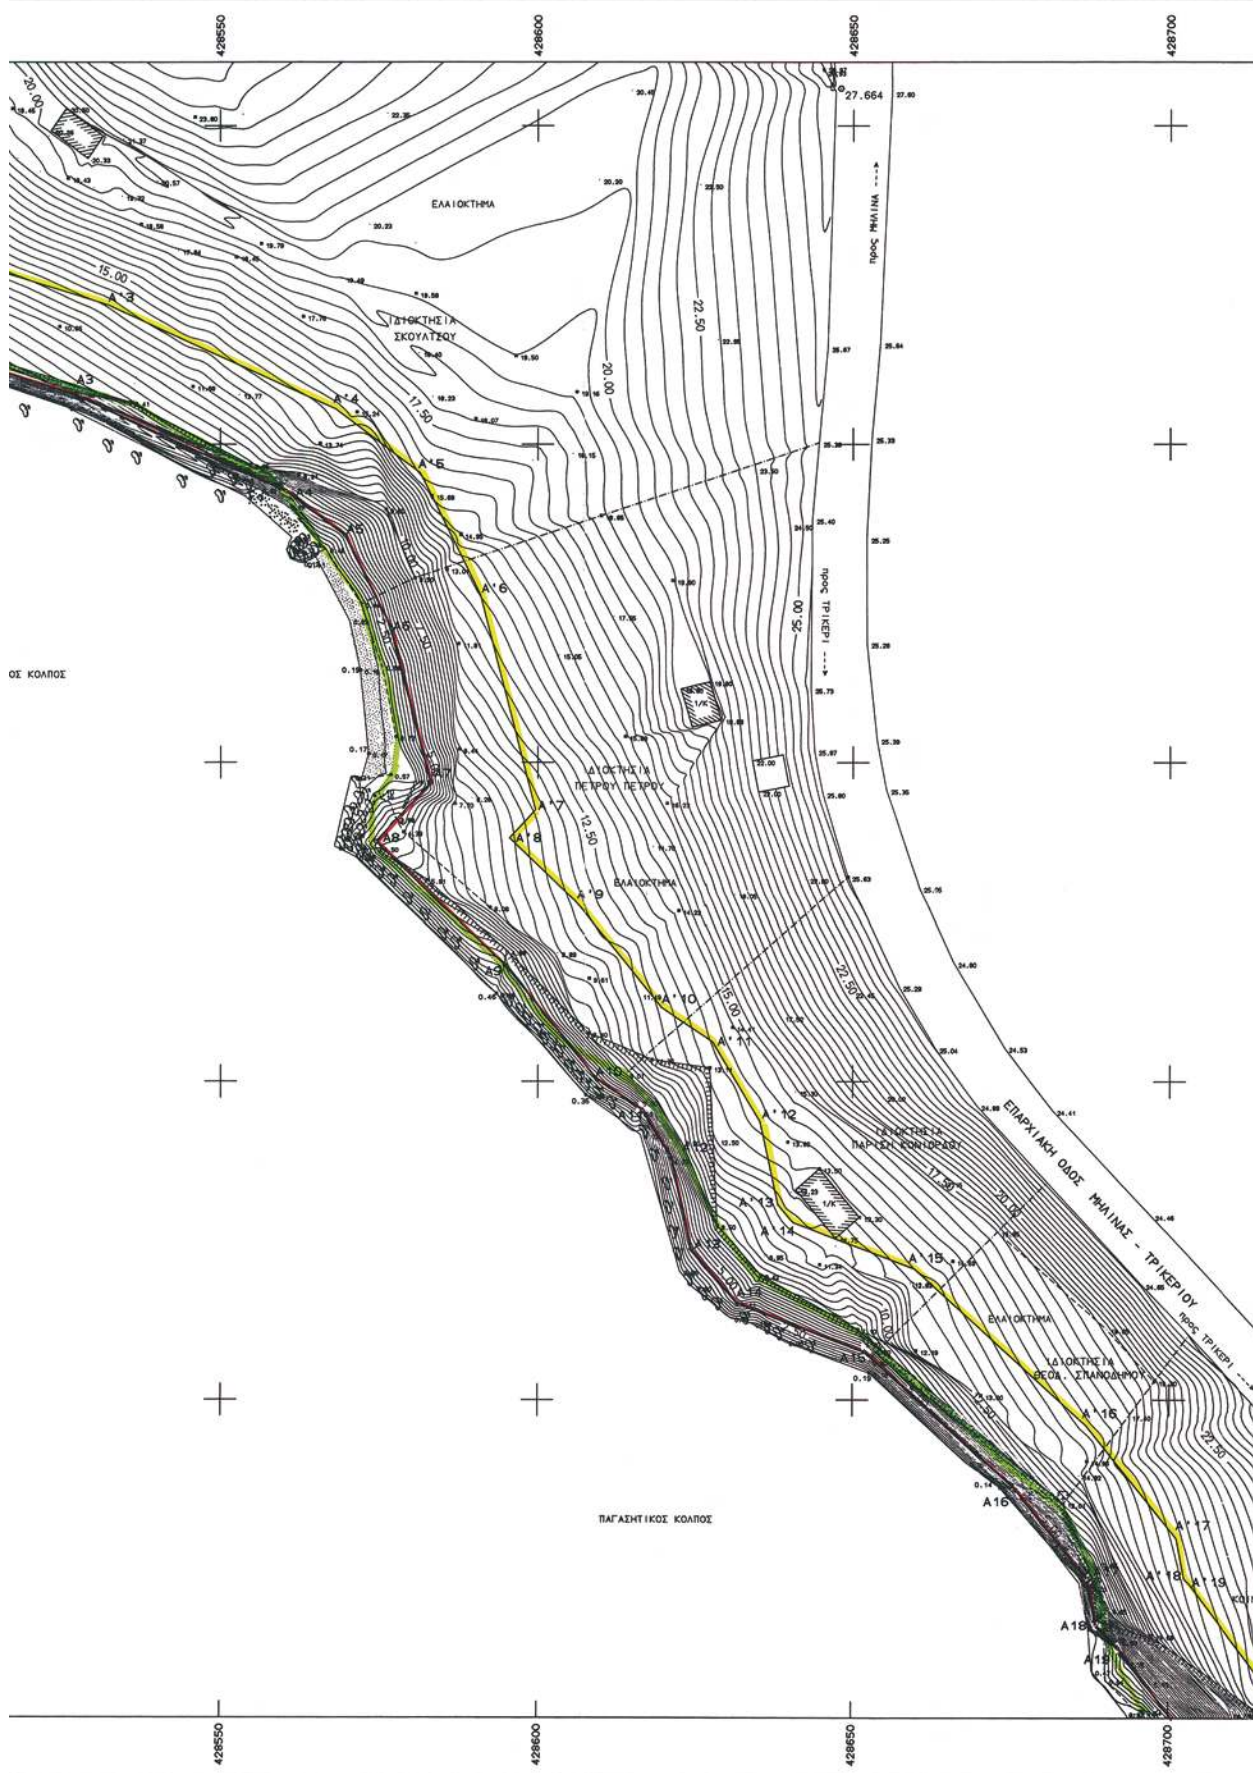

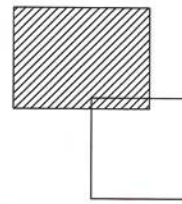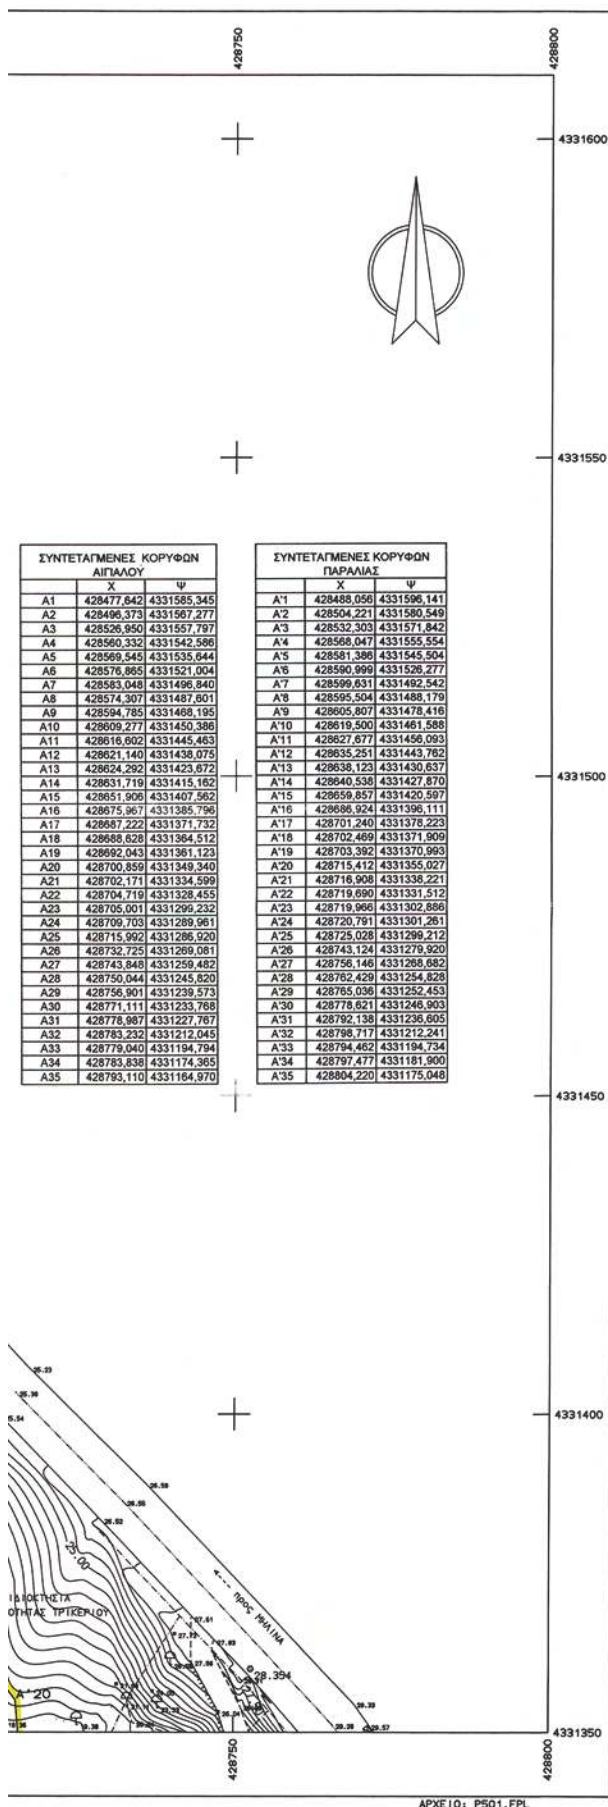

ΥΠΟΜΝΗΜΑ

ΓΡΑΜΜΗ ΑΙΓΑΛΟΥ
ΓΡΑΜΜΗ ΠΑΡΑΛΙΑΣ
ΓΡΑΜΜΗ ΒΑΣΙΣΤΗΣ

• Στάση
--- Συρματοπλέγμα
--- Όριο
--- Σηρολιθιά
----- Φυσικό πρανές
φ Ελιά
φ Δένδρο
φ Κωνοφόρο
φ θάμνος
φ Βράχος
φ Αμμόδες εδάφους
φ Αμμοχαλικώδες εδάφος

Η αποτύπωση έγινε με G.P.S. και Ταχύμετρο.
Η εξάρτηση έγινε από το Τριγωνομετρικό Λογμόχωμα με συν/νες
χ=429326,766 ψ=4332941,398 H=129,230

ΠΟΛΥΓΩΝΟΜΕΤΡΙΑ :
Σ1 χ=428848,811 ψ=4331202,883 H=28,666
Σ2 χ=428687,320 ψ=4330868,185 H=23,733

ΥΠΟΥΡΓΕΙΟ ΟΙΚΟΝΟΜΙΑΣ ΚΑΙ ΟΙΚΟΝΟΜΙΚΩΝ
ΚΤΗΜΑΤΙΚΗ ΥΠΗΡΕΣΙΑ Ν. ΜΑΓΝΗΣΙΑΣ

ΤΟΠΟΓΡΑΦΙΚΟ ΔΙΑΓΡΑΜΜΑ
ΚΑΘΟΡΙΣΜΟΥ ΓΡΑΜΜΗΣ ΑΙΓΑΛΟΥ ΚΑΙ ΠΑΡΑΛΙΑΣ

ΠΕΡΙΟΧΗ: «ΜΑΡΑΘΙΑΣ» ή «ΔΙΔΑΛΕΤΑΡΕΙΚΑ»
ΔΗΜΟΣ: ΣΙΦΙΑΔΟΣ
ΝΟΜΟΣ: ΜΑΓΝΗΣΙΑΣ

ΕΝΔΙΑΦΕΡΟΜΕΝΟΣ:
ΝΙΚΟΛΑΟΣ ΜΠΑΖΑΝΗΣ

ΑΝΑΛΟΧΟΣ ΜΕΛΕΤΗΤΗΣ
ΚΟΡΕΝΤΗΣ ΝΙΚΟΛΑΟΣ

ΚΟΡΕΝΤΗΣ ΣΤΟΝΗΚΟΛΑΟΣ
ΑΓΡ. ΤΟΠΟΓΡΑΦΟΣ ΜΗΧΑΝΙΚΟΣ Ε.Μ.Π.
ΣΟΛΩΝΟΣ 2 • ΒΟΛΟΣ • Α.Μ.Τ.Ε.Ε. 51853
ΑΦΜ 042825270 • ΔΟΥΒ. ΒΟΛΟΥ

ΗΜΕΡΟΜΗΝΙΑ
ΣΥΝΤΑΞΗΣ
ΑΥΓΟΥΣΤΟΣ 2009

ΥΠΟΓΡΑΦΗ

ΥΠΟΜΝΗΜΑ ΕΠΙΤΡΟΠΗΣ
ΟΡΙΩΝ ΑΙΓΑΛΟΥ ΚΑΙ ΠΑΡΑΛΙΑΣ
Κάσκηση γραμμή - οριογραμμή Αιγαίου
Κίτρινη γραμμή - οριογραμμή Παραλίας

Το παρόν τοπογραφικό διάγραμμα συνοδεύει την από
20/10/2009 Έκθεση της
Επιτροπής Καθορισμού ορίων Αιγαίου και Παραλίας.

(1) Η κορυφογραμμή ελαφρώς κλίνει προς τα μέσα στο
διάγραμμα από συντεταγμένες του Κρατικού Δικτύου (ΕΓΣΑ
87).
Καθορίζεται ζώνη Παραλίας πλάτους 15 μέτρων όπου και
όπου φαίνεται στο παρόν διάγραμμα για την εξυπηρέτηση
των σκοπών του άρθρου 1 παρ. 2 του Ν. 2971/2001.
Η Επιτροπή διαπιστώνει ότι δεν υπάρχει Παλαιός Αιγαίος.

ΘΕΩΡΗΘΗΚΕ
ΒΟΛΟΣ 20/10/2009



Η ΜΗΧΑΝΙΚΟΣ ΤΗΣ Κ.Υ. Ν. ΜΑΓΝΗΣΙΑΣ
ΒΑΣΙΛΙΚΗ ΧΑΤΖΗΠΛΗ
ΤΟΠΟΓΡΑΦΟΣ ΜΗΧΑΝΙΚΟΣ

Η ΕΠΙΤΡΟΠΗ

Ο ΠΡΟΕΔΡΟΣ
ΤΑ ΜΕΛΗ
ΠΡΟΣ ΤΗΣ
ΚΤΗΜΑΤΙΚΗΣ
ΥΠΗΡΕΣΙΑΣ
Ν. ΜΑΓΝΗΣΙΑΣ

1. Ο ΑΙΜΕΝΑΡΧΗΣ
ΒΟΛΟΥ

2. Ο ΜΗΧΑΝΙΚΟΣ
ΤΗΣ Κ.Υ.

3. Ο ΔΗΜΙΟΣ
ΠΕ.ΧΩ.Γ.Ε. ΝΑΜ

4. Ο ΔΗΜΙΟΣ
ΠΕ.ΧΩ.Γ.Ε. Π.Θ.

ΤΡΙΓΩΝΟΜΕΤΡΙΚΗ ΕΞΑΡΤΗΣΗ:
ΚΡΑΤΙΚΟ ΤΡΙΓΩΝΟΜΕΤΡΙΚΟ ΔΙΚΤΥΟ

ΥΨΟΜΕΤΡΙΚΗ ΑΦΕΤΗΡΙΑ
ΜΕΣΗ ΕΣΤΑΘΜΗ ΘΑΛΑΣΣΑΣ

ΜΕΘΩΔΟΣ ΑΠΟΤΥΠΩΣΗΣ
ΤΑΧΥΜΕΤΡΙΚΗ


ΧΡΟΝΟΛΟΓΙΑ ΑΠΟΤΥΠΩΣΗΣ
ΑΥΓΟΥΣΤΟΣ 2009



ΚΑΙΜΑΚΑ 1:500

ΑΡΙΘΜΟΣ
ΣΧΕΔΙΟΥ

ΙΣΟΔΙΑΣΤΑΣΗ 0.50

1

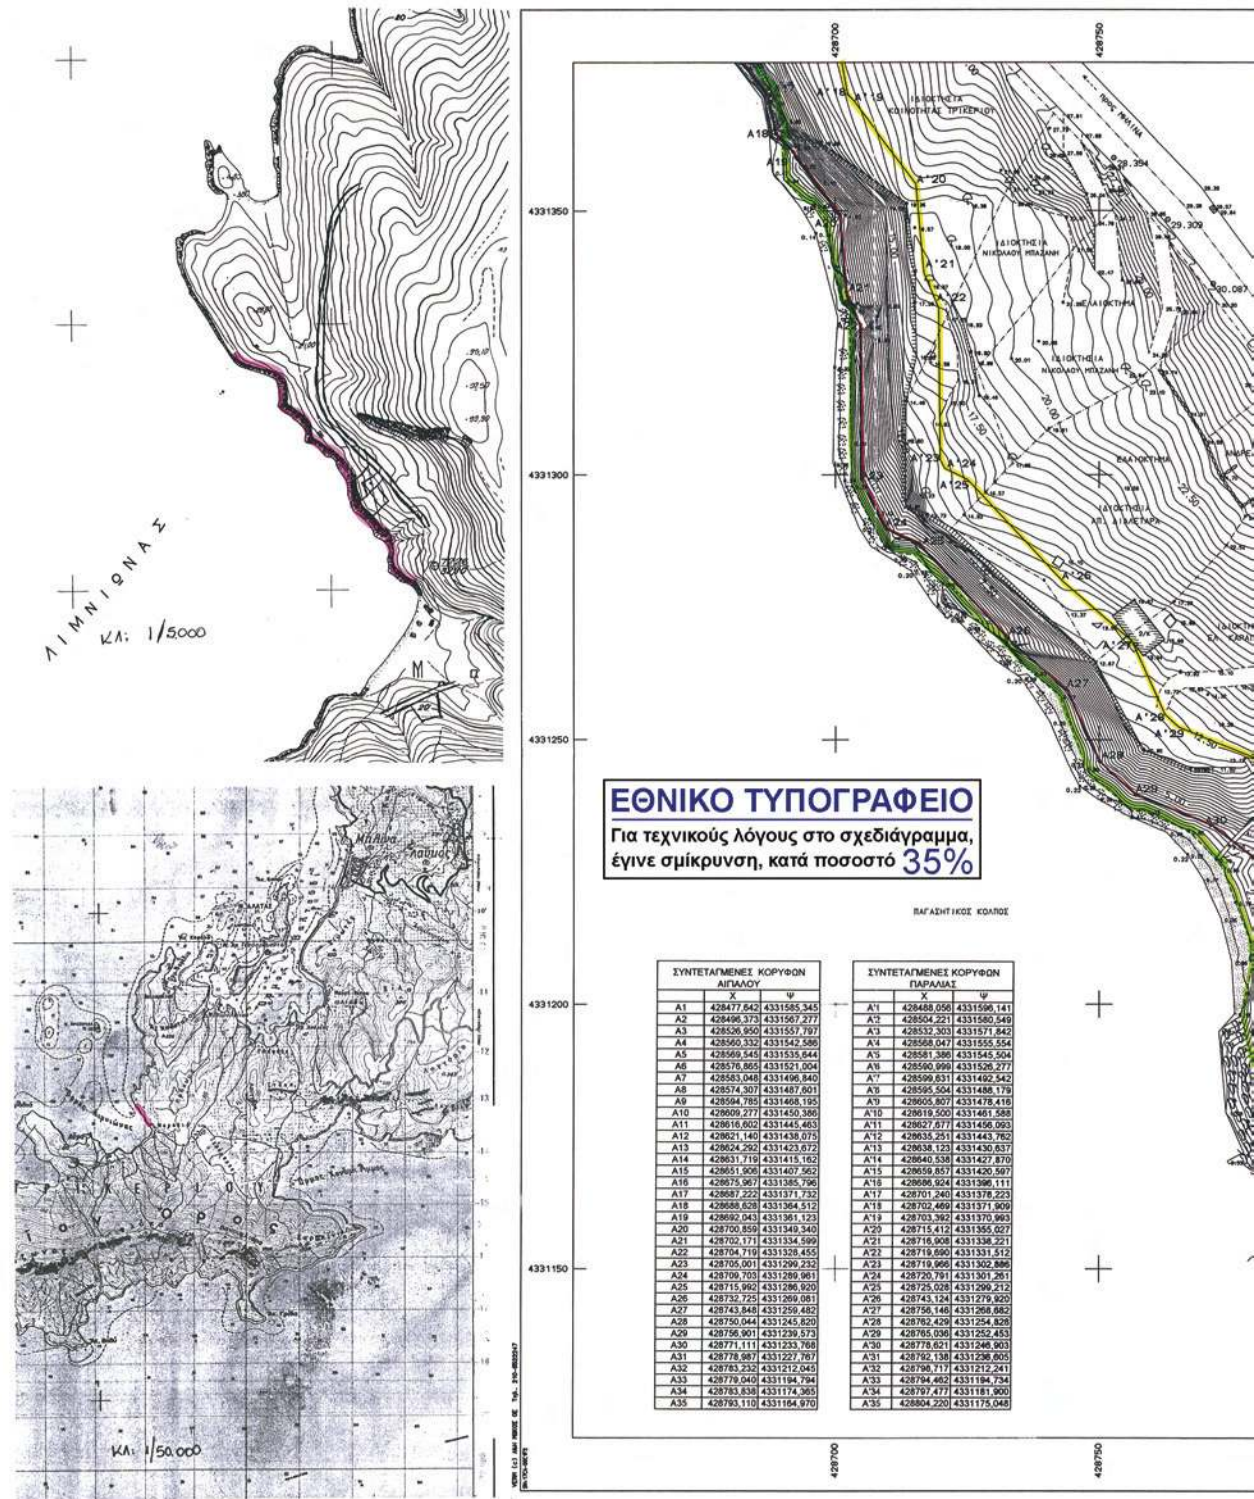

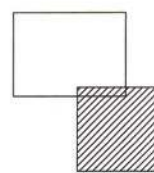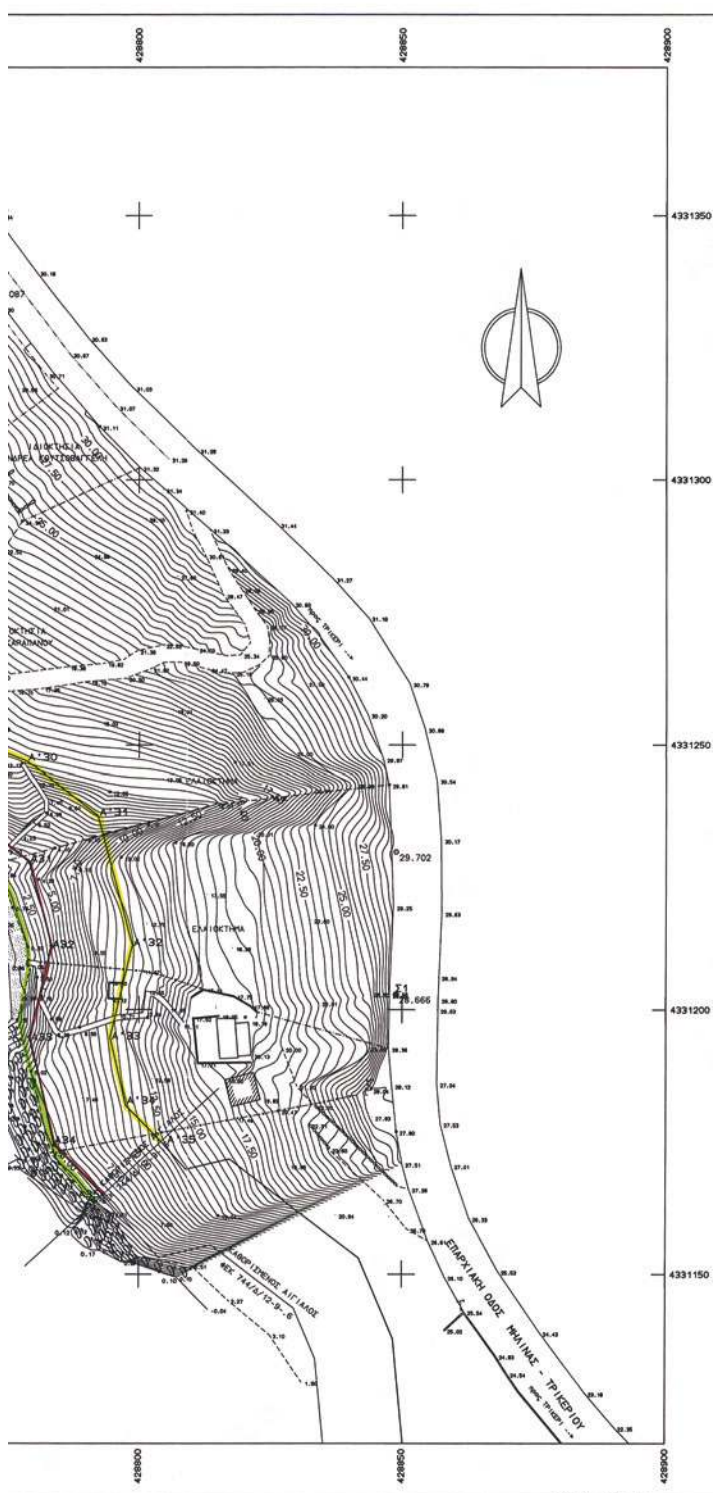

ΥΠΟΜΝΗΜΑ

- ΓΡΑΦΗ ΑΙΓΙΑΛΟΥ
- ΓΡΑΦΗ ΠΑΡΑΛΙΑΣ
- ΓΡΑΦΗ ΒΛΑΣΤΗΣΗΣ

- Στάση
- Συρματοπλέγμα
- Όριο
- Σηρολιθιά
- ~~~~~ Φυσικό προνές
- ⊙ Ελιά
- ⊙ Δένδρο
- ⊙ Κωνοφόρο
- ⊙ θάμνος
- ⊙ Βράχος
- ⊙ Αμμόδες εδαφός
- ⊙ Αμμοχολικάδες εδαφός

Η αποτύπωση έγινε με G.P.S. και Ταχύμετρο.
Η εφόρτηση έγινε από το Τριγωνομετρικό Ασπόμετρο με συν/νες
χ=429326.765 ψ=4332941.398 H=129.230

ΠΟΛΥΓΩΝΟΜΕΤΡΙΑ :
Σ1 χ=428848.811 ψ=4331202.883 H=28.666
Σ2 χ=428687.320 ψ=4330868.185 H=23.733

ΥΠΟΥΡΓΕΙΟ ΟΙΚΟΝΟΜΙΑΣ ΚΑΙ ΟΙΚΟΝΟΜΙΚΩΝ
ΚΤΗΜΑΤΙΚΗ ΥΠΗΡΕΣΙΑ Ν. ΜΑΓΝΗΣΙΑΣ

ΤΟΠΟΓΡΑΦΙΚΟ ΔΙΑΓΡΑΜΜΑ
ΚΑΘΟΡΙΣΜΟΥ ΓΡΑΜΜΗΣ ΑΙΓΙΑΛΟΥ ΚΑΙ ΠΑΡΑΛΙΑΣ

ΠΕΡΙΟΧΗ: «ΜΑΡΑΘΙΑΣ» ή «ΔΙΑΛΕΤΑΡΕΙΚΑ»
ΔΗΜΟΣ: ΣΠΗΛΑΔΟΣ
ΝΟΜΟΣ: ΜΑΓΝΗΣΙΑΣ

ΕΝΔΙΑΦΕΡΟΜΕΝΟΣ :
ΝΙΚΟΛΑΟΣ ΜΠΑΖΑΝΗΣ

ΑΝΑΔΟΧΟΣ ΜΕΛΕΤΗΣ
ΚΟΡΕΝΤΗΣ ΝΙΚΟΛΑΟΣ

ΚΟΡΕΝΤΗΣ ΣΤΕΦΑΝΟΣ
ΑΓΡ. ΤΟΠΟΓΡΑΦΟΣ ΜΗΧΑΝΙΚΟΣ Ε.Μ.Π.
ΣΧΕΔΙΟΣ 2 • ΒΟΛΟΣ • Α.Μ.Τ.Ε.Ε. 51863
ΑΦΜ 042828270 • ΔΟΥ Β' ΒΟΛΟΥ

ΕΞΕΛΙΞΗ ΣΧΕΔΙΑΣΜΟΥ
ΑΥΓΟΥΣΤΟΣ 2009

ΥΠΟΓΡΑΦΗ

ΥΠΟΜΝΗΜΑ ΕΠΙΤΡΟΠΗΣ
ΟΡΙΩΝ ΑΙΓΙΑΛΟΥ ΚΑΙ ΠΑΡΑΛΙΑΣ
Κρίσιμη γραμμή - οριογραμμή Αιγιαλού
Κρίσιμη γραμμή - οριογραμμή Παραλίας
Το παρόν υποπογραφικό διάγραμμα συντάσσεται την 20/10/2009 Έχοντας ως
Εκπαιδευτική Κατηγορία ορίων Αιγιαλού και Παραλίας.
Το υποπογραφικό διάγραμμα είναι σύμφωνο με το
Διαγρ. 20/10/2009 Έχοντας ως
Εκπαιδευτική Κατηγορία ορίων Αιγιαλού και Παραλίας.
Η Εκπαιδευτική Διεύθυνση της Δ.Ε.Υ.Ε.Ε. Βόλου
Η Εκπαιδευτική Διεύθυνση της Δ.Ε.Υ.Ε.Ε. Βόλου



Η ΜΗΧΑΝΙΚΟΣ ΤΗΣ Κ. Υ. Ν. ΜΑΓΝΗΣΙΑΣ
ΒΑΣΙΛΙΚΗ ΧΑΤΖΗΠΗ
ΤΟΠΟΓΡΑΦΟΣ ΜΗΧΑΝΙΚΟΣ

Η ΕΠΙΤΡΟΠΗ
Ο ΠΡΟΕΔΡΟΣ
ΤΑ ΜΕΛΗ
1. Ο ΑΙΜΕΝΑΡΧΗΣ
ΒΟΛΟΥ
2. Ο ΜΗΧΑΝΙΚΟΣ
ΤΗΣ Κ. Υ.
3. Ο ΑΝΤΙΣ
ΠΕ.ΧΩ.ΠΕ. ΝΑΜ
4. Ο ΑΝΤΙΣ
ΠΕ.ΧΩ.ΠΕ. Β.Β.

ΤΡΙΓΩΝΟΜΕΤΡΙΚΗ ΕΞΑΡΤΗΣΗ
ΚΡΑΤΙΚΟ ΤΡΙΓΩΝΟΜΕΤΡΙΚΟ ΔΙΚΤΥΟ

ΥΠΟΜΕΤΡΙΚΗ ΑΣΕΠΙΡΙΑ
ΜΕΣΗ ΣΤΑΘΜΗ ΘΑΛΑΣΣΑΣ

ΜΕΘΩΔΟΣ ΑΠΟΤΥΠΩΣΗΣ
ΤΑΧΥΜΕΤΡΙΚΗ

ΧΡΟΝΟΛΟΓΙΑ ΑΠΟΤΥΠΩΣΗΣ
ΑΥΓΟΥΣΤΟΣ 2009

ΚΑΙΜΑΚΑ 1:500

ΙΣΟΔΙΑΣΤΑΣΗ 0.50

ΑΡΙΘΜΟΣ
ΣΧΕΔΙΟΥ

2

ΕΘΝΙΚΟ ΤΥΠΟΓΡΑΦΕΙΟ**ΕΦΗΜΕΡΙΣ ΤΗΣ ΚΥΒΕΡΝΗΣΕΩΣ****ΠΕΡΙΦΕΡΕΙΑΚΑ ΓΡΑΦΕΙΑ ΠΩΛΗΣΗΣ Φ.Ε.Κ.**

ΘΕΣΣΑΛΟΝΙΚΗ - Βασ. Όλγας 227	23104 23956	ΚΟΜΟΤΗΝΗ - Δημοκρατίας 1	25310 22858
ΠΕΙΡΑΙΑΣ - Ευρυπίδου 63	210 4135228	ΛΑΡΙΣΑ - Διοικητήριο	2410 597449
ΠΑΤΡΑ - Κορίνθου 327	2610 638109	ΗΡΑΚΛΕΙΟ - Πεδιάδος 2	2810 300781
ΙΩΑΝΝΙΝΑ - Διοικητήριο	26510 87215	ΜΥΤΙΛΗΝΗ - Πλ. Κωνσταντινουπόλεως 1	22510 46654

ΤΙΜΗ ΠΩΛΗΣΗΣ ΦΥΛΛΩΝ ΤΗΣ ΕΦΗΜΕΡΙΔΟΣ ΤΗΣ ΚΥΒΕΡΝΗΣΕΩΣ**Σε έντυπη μορφή:**

- Για τα Φ.Ε.Κ. από 1 έως 16 σελίδες σε 1 € προσαυξανόμενη κατά 0,20 € για κάθε επιπλέον οκτασέλιδο ή μέρος αυτού.
- Για τα φωτοαντίγραφα Φ.Ε.Κ. σε 0,15 € ανά σελίδα.

Σε μορφή DVD/CD:

Τεύχος	Ετήσια έκδοση	Τριμηνιαία έκδοση	Μηνιαία έκδοση	Τεύχος	Ετήσια έκδοση	Τριμηνιαία έκδοση	Μηνιαία έκδοση
Α'	150 €	40 €	15 €	Α.Α.Π.	110 €	30 €	-
Β'	300 €	80 €	30 €	Ε.Β.Ι.	100 €	-	-
Γ'	50 €	-	-	Α.Ε.Δ.	5 €	-	-
Υ.Ο.Δ.Δ.	50 €	-	-	Δ.Δ.Σ.	200 €	-	20 €
Δ'	110 €	30 €	-	Α.Ε.-Ε.Π.Ε. και Γ.Ε.Μ.Η.	-	-	100 €

- Η τιμή πώλησης μεμονωμένων Φ.Ε.Κ. σε μορφή cd-rom από εκείνα που διατίθενται σε ψηφιακή μορφή και μέχρι 100 σελίδες, σε 5 € προσαυξανόμενη κατά 1 € ανά 50 σελίδες.
- Η τιμή πώλησης σε μορφή cd-rom/dvd, δημοσιευμάτων μιας εταιρείας στο τεύχος Α.Ε.-Ε.Π.Ε. και Γ.Ε.Μ.Η. σε 5 € ανά έτος.

ΠΑΡΑΓΓΕΛΙΑ ΚΑΙ ΑΠΟΣΤΟΛΗ Φ.Ε.Κ.: Τηλεφωνικά: 210 4071010 - fax: 210 4071010 - internet: <http://www.et.gr>**ΕΤΗΣΙΕΣ ΣΥΝΔΡΟΜΕΣ Φ.Ε.Κ.**

Τεύχος	Έντυπη μορφή	Ψηφιακή μορφή	Τεύχος	Έντυπη μορφή	Ψηφιακή μορφή
Α'	225 €	190 €	Α.Ε.Δ.	10 €	Δωρεάν
Β'	320 €	225 €	Α.Ε.-Ε.Π.Ε. και Γ.Ε.Μ.Η.	2.250 €	645 €
Γ'	65 €	Δωρεάν	Δ.Δ.Σ.	225 €	95 €
Υ.Ο.Δ.Δ.	65 €	Δωρεάν	Α.Σ.Ε.Π.	70 €	Δωρεάν
Δ'	160 €	80 €	Ο.Π.Κ.	-	Δωρεάν
Α.Α.Π.	160 €	80 €	Α' + Β' + Δ' + Α.Α.Π.	-	450 €
Ε.Β.Ι.	65 €	33 €			

- Το τεύχος Α.Σ.Ε.Π. (έντυπη μορφή) θα αποστέλλεται σε συνδρομητές ταχυδρομικά, με την επιβάρυνση των 70 €, ποσό το οποίο αφορά τα ταχυδρομικά έξοδα.
- Για την παροχή πρόσβασης μέσω διαδικτύου σε Φ.Ε.Κ. προηγούμενων ετών και συγκεκριμένα στα τεύχη: α) Α, Β, Δ, ΑΑΠ, ΕΒΙ και ΔΔΣ, η τιμή προσαυξάνεται, πέραν του ποσού της ετήσιας συνδρομής του 2007, κατά 40 € ανά έτος και ανά τεύχος και β) για το τεύχος Α.Ε.-Ε.Π.Ε. & Γ.Ε.Μ.Η. κατά 60 € ανά έτος παλαιότητας.

- Η καταβολή γίνεται σε όλες τις Δημόσιες Οικονομικές Υπηρεσίες (Δ.Ο.Υ.). Το πρωτότυπο διπλότυπο (έγγραφο αριθμ. πρωτ. 9067/28.2.2005 2η Υπηρεσία Επιτρόπου Ελεγκτικού Συνεδρίου) με φροντίδα των ενδιαφερομένων, πρέπει να αποστέλλεται ή να κατατίθεται στο Εθνικό Τυπογραφείο (Καποδιστρίου 34, Τ.Κ. 104 32 Αθήνα).
- Σημειώνεται ότι φωτοαντίγραφα διπλοτύπων, ταχυδρομικές Επιταγές για την εξόφληση της συνδρομής, δεν γίνονται δεκτά και θα επιστρέφονται.
- Οι οργανισμοί τοπικής αυτοδιοίκησης, τα νομικά πρόσωπα δημοσίου δικαίου, τα μέλη της Ένωσης Ιδιοκτητών Ημερησίου Τύπου Αθηνών και Επαρχίας, οι τηλεοπτικοί και ραδιοφωνικοί σταθμοί, η Ε.Σ.Η.Ε.Α, τα τριτοβάθμια συνδικαλιστικά Όργανα και οι τριτοβάθμιες επαγγελματικές ενώσεις δικαιούνται έκπτωσης πενήντα τοις εκατό (50%) επί της ετήσιας συνδρομής (τρέχον έτος + παλαιότητα).
- Το ποσό υπέρ ΤΑΠ.Ε.Τ. [5% επί του ποσού συνδρομής (τρέχον έτος + παλαιότητα)], καταβάλλεται ολόκληρο (Κ.Α.Ε. 3512) και υπολογίζεται πριν την έκπτωση.
- Στην Ταχυδρομική συνδρομή του τεύχους Α.Σ.Ε.Π. δεν γίνεται έκπτωση.

Πληροφορίες για δημοσιεύματα που καταχωρούνται στα Φ.Ε.Κ. στο τηλ.: 210 527900.

Φωτοαντίγραφα παλαιών Φ.Ε.Κ.: Μάρνη 8, τηλ.: 210 8220885, 210 8222924, 210 5279050.

Οι πολίτες έχουν τη δυνατότητα ελεύθερης ανάγνωσης των δημοσιευμάτων που καταχωρούνται σε όλα τα τεύχη της Εφημερίδας της Κυβερνήσεως πλην εκείνων που καταχωρούνται στο τεύχος Α.Ε.-Ε.Π.Ε. από την ιστοσελίδα του Εθνικού Τυπογραφείου (www.et.gr)**ΟΙ ΥΠΗΡΕΣΙΕΣ ΕΞΥΠΗΡΕΤΗΣΗΣ ΠΟΛΙΤΩΝ ΛΕΙΤΟΥΡΓΟΥΝ ΚΑΘΗΜΕΡΙΝΑ ΑΠΟ 08:00 ΜΕΧΡΙ 13:00**

* 0 4 0 0 6 3 0 2 2 1 1 0 0 0 8 *

ΑΠΟ ΤΟ ΕΘΝΙΚΟ ΤΥΠΟΓΡΑΦΕΙΟΚΑΠΟΔΙΣΤΡΙΟΥ 34 * ΑΘΗΝΑ 104 32 * ΤΗΛ. 210 52 79 000 * FAX 210 52 21 004
ΗΛΕΚΤΡΟΝΙΚΗ ΔΙΕΥΘΥΝΣΗ: <http://www.et.gr> – e-mail: webmaster.et@et.gr