



04006321306050008



5847

ΕΦΗΜΕΡΙΣ ΤΗΣ ΚΥΒΕΡΝΗΣΕΩΣ

ΤΗΣ ΕΛΛΗΝΙΚΗΣ ΔΗΜΟΚΡΑΤΙΑΣ

ΤΕΥΧΟΣ ΤΕΤΑΡΤΟ

Αρ. Φύλλου 632

13 Ιουνίου 2005

ΠΕΡΙΕΧΟΜΕΝΑ

ΑΠΟΦΑΣΕΙΣ

- Καθορισμός των οριογραμμών του ρέματος στην περιοχή «Δελαβόγια» του Δημοτικού Διαμερίσματος Απροβάτου του Δήμου Υδρούσας της νήσου Άνδρου, Νομού Κυκλάδων..... 1
- Επικύρωση καθορισμού των οριογραμμών τμήματος του υδατορέματος «Θολόρεμα» στη θέση συμβολής με το ρέμα «Κατή» στη περιοχή Κοινότητας Τυμφρηστού Ν. Φθιώτιδας..... 2
- Άρση της αναγκαστικής απαλλοτριώσεως ακινήτου που κηρύχθηκε με την ΔΕ 8037 (ΦΕΚ 97/10.4.1974 τα Δ') στην Κοινότητα Άνοιξης, Ν. Αττικής..... 3

ΑΠΟΦΑΣΕΙΣ

- Αριθ. 1018 (1)
Καθορισμός των οριογραμμών του ρέματος στην περιοχή «Δελαβόγια» του Δημοτικού Διαμερίσματος Απροβάτου του Δήμου Υδρούσας της νήσου Άνδρου, Νομού Κυκλάδων.

Ο ΓΕΝΙΚΟΣ ΓΡΑΜΜΑΤΕΑΣ ΠΕΡΙΦΕΡΕΙΑΣ
ΝΟΤΙΟΥ ΑΙΓΑΙΟΥ

Έχοντας υπόψη:

1. Τις διατάξεις του άρθρου 8 του ν. 3200/1955, «διοικητική αποκέντρωση».
2. Τις διατάξεις του ν. 3010/2002 (ΦΕΚ 91/Α/25.4.2002), «Εναρμόνιση του ν. 1650/1986 με τις οδηγίες 97/11 Ε. Ε. και 98/1961 Ε.Ε. και ειδικότερα τις διατάξεις του άρθρου 5 αυτού «Διαδικασία οριοθέτησης και ρυθμίσεις θεμάτων για τα υδατορέματα».
3. Τις διατάξεις της υπ' αριθμ. 3046/304/30.1.1988 απόφασης του Αναπληρωτή Υπουργού ΠΕΧΩΔΕ «Κτιριοδομικός Κανονισμός» και ειδικότερα τις διατάξεις του άρθρου 6 αυτής, «Δόμηση κοντά σε ρέματα».
4. Τις οικείες διατάξεις του ν. 2503/1997 (ΦΕΚ 107 Α'/30.5.1997) «Διοίκηση, Οργάνωση, Στελέχωση της Περιφέρειας, ρύθμιση θεμάτων για την Τοπική Αυτοδιοίκηση και άλλων διατάξεων», όπως τροποποιήθηκε και ισχύει.
5. Τις οικείες διατάξεις του ν. 2508/1997 (ΦΕΚ 124 Α'/13.6.1997) «βιώσιμη οικιστική ανάπτυξη των πόλεων και οικισμών της χώρας και άλλων διατάξεων», όπως τροποποιήθηκε και ισχύει σήμερα.
6. Τις οικείες διατάξεις του ν. 2690/1999 (ΦΕΚ 45 Α'/9.3.1999) «Κύρωση του κώδικα διοικητικής διαδικασίας», όπως τροποποιήθηκε και ισχύει σήμερα.

7. Το υπ' αριθμ. Τ.Υ. οικ. 251/20.1.2005 έγγραφο της Δ/σης Τεχνικών Υπηρεσιών της Νομ. Αυτοδιοίκησης Κυκλάδων με την οποία διαβιβάστηκε φάκελος μελέτης στην Δ/ση ΠΕ.ΧΩ. Νοτίου Αιγαίου καθορισμού των οριογραμμών του ρέματος με θεωρημένα το τοπογραφικό διάγραμμα στο οποίο χαράσσονται τα όρια αυτού καθώς και την τεχνική έκθεση με τους υδραυλικούς υπολογισμούς για το ρέμα, που βρίσκεται στην περιοχή «Δελαβόγια» του Δημοτικού Διαμερίσματος Απροβάτου του Δήμου Υδρούσας της νήσου Άνδρου, Νομού Κυκλάδων.

8. Την υπ' αριθμ. 166/2004 απόφαση του Δημοτικού Συμβουλίου Δήμου Υδρούσας σύμφωνα με την οποία το Δ. Σ. αποφασίζει ότι «γνωμοδοτεί θετικά» για τη μελέτη οριοθέτησης ρέματος στην περιοχή Δελαβόγια του Δημοτικού Διαμερίσματος Απροβάτου Δήμου Υδρούσας Άνδρου, αφού έλαβε υπόψη σχετικό έγγραφο της Δ/σης Τεχνικών Υπηρεσιών, με αντίγραφο μελέτης θεωρημένο από αυτήν για την οριοθέτηση του παραπάνω ρέματος.

9. Το υπ' αριθμ. 4433/8.4.2005 έγγραφο της Δ/σης Δημοσίων Έργων της Περιφέρειας Νοτίου Αιγαίου, δια του οποίου γίνεται δεκτή η Υδραυλική μελέτη (όπως διαμορφώθηκε μετά από διευκρινήσεις και πρόσθετα στοιχεία που είχε ζητήσει η Δ/ση Δημοσίων Έργων Π. Ν. Αιγαίου).

10. Τον φάκελο της μελέτης ο οποίος περιέχει Τοπογραφικό Διάγραμμα, Υδραυλική μελέτη, Τεχνική Έκθεση κ.λ.π. που διαβιβάστηκε στην Δ/ση ΠΕ.ΧΩ. Νοτίου Αιγαίου.

11. Το γεγονός ότι με την απόφαση αυτή δεν προκαλείται δαπάνη σε βάρος του προϋπολογισμού του Δημοσίου και του Δήμου Άνδρου, αποφασίζουμε:


ΕΠΙΚΥΡΩΝΟΥΜΕ την θεωρημένη στις 19.1.2005 από την Δ/ση Τεχνικών Υπηρεσιών της Νομαρχιακής Αυτοδιοίκησης Κυκλάδων έκθεση καθορισμού των οριογραμμών του υδατορέματος στην περιοχή «Δελαβόγια» ήτοι των πολυγωνικών γραμμών εκατέρωθεν της βαθιάς γραμμής αυτού, που βρίσκεται στο Δημοτικό Διαμέρισμα Απροβάτου του Δήμου Υδρούσας της νήσου Άνδρου του Νομού Κυκλάδων έτσι όπως σημειώνεται με κόκκινο χρώμα η πολυγωνική γραμμή Α, Β, Γ, Δ, Ε στη μια όχθη και με Ζ, Η, Θ, Ι, Κ, Λ, στην απέναντι της, (τα σημεία της οποίας είναι εξαρτημένα από το Εθνικό Τριγωνομετρικό Δίκτυο) επί του τοπογραφικού Διαγράμματος που υπογράφεται από τον Οδυσσέα Μανωλιάδη Αγρονόμο Τοπογράφο Μηχανικό.


Η ισχύς αρχίζει από την ημερομηνία δημοσίευσής.


Η απόφαση αυτή να δημοσιευθεί στην Εφημερίδα της Κυβερνήσεως μαζί με το Τοπογραφικό Διάγραμμα.

Ερμούπολη, 30 Μαΐου 2005

Ο Γενικός Γραμματέας Περιφέρειας
ΧΑΡΑΛΑΜΠΟΣ ΚΟΚΚΙΝΟΣ

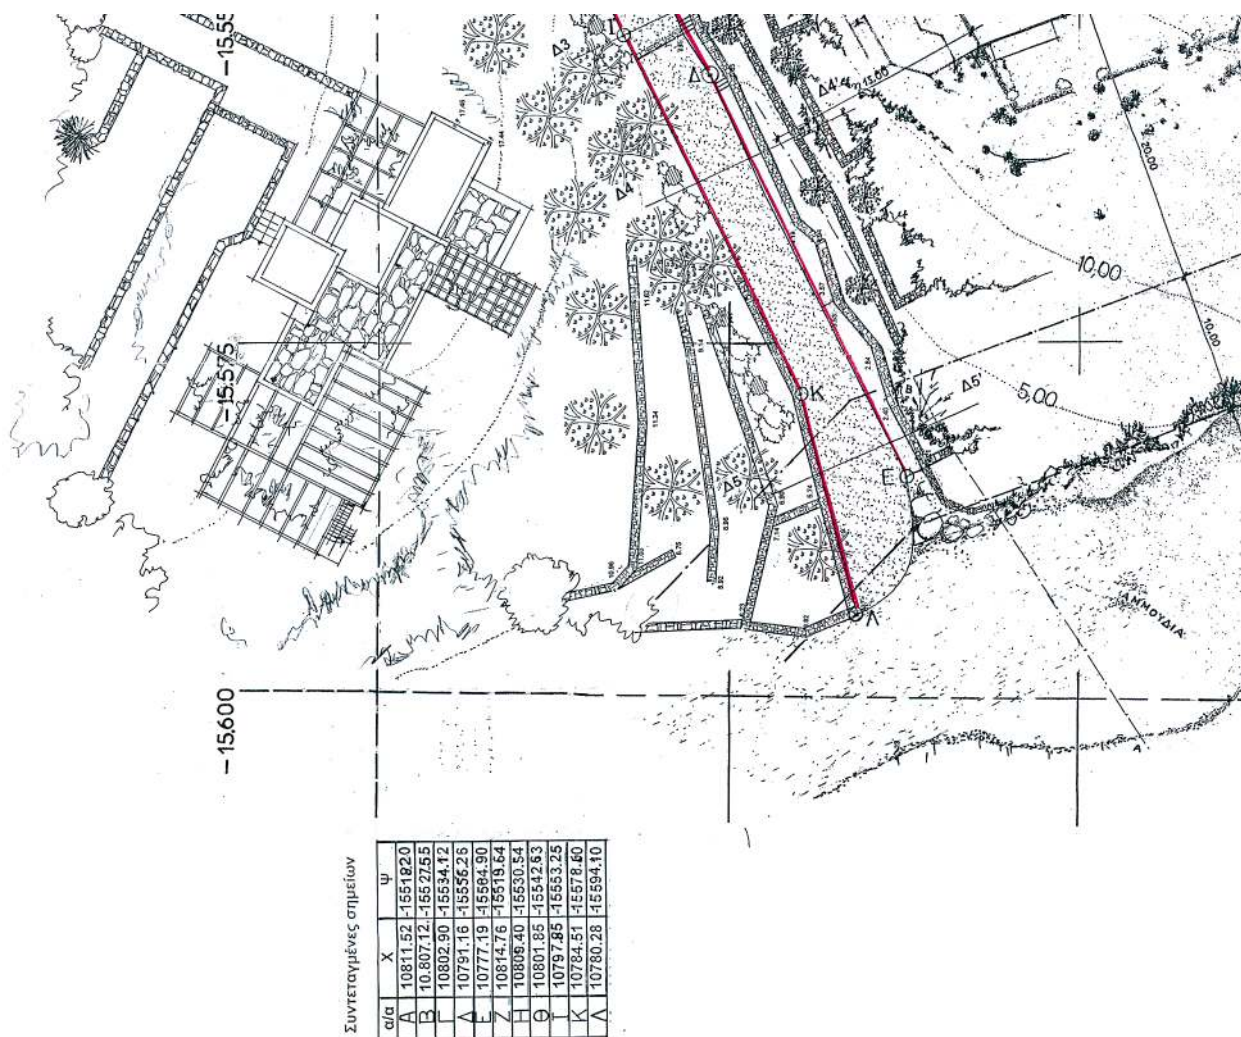

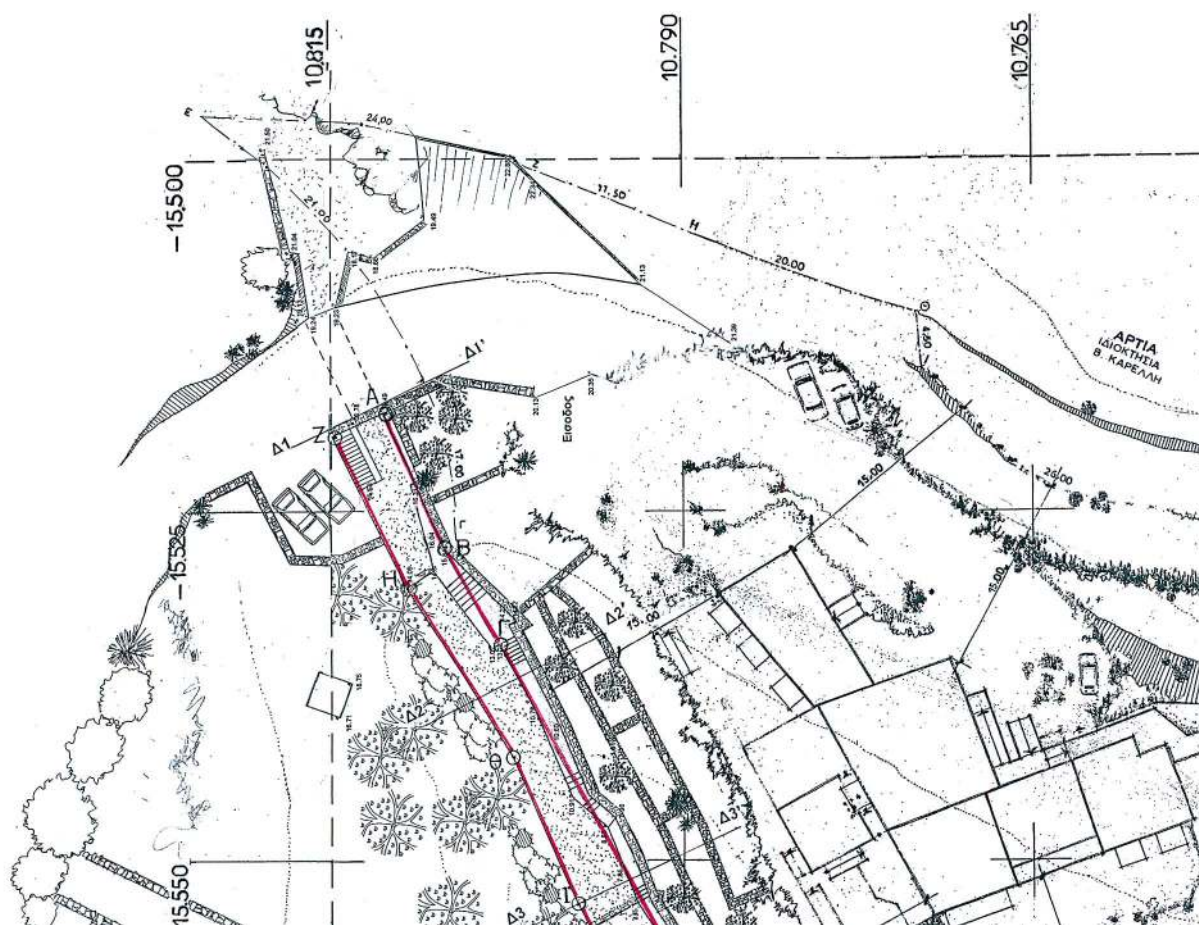

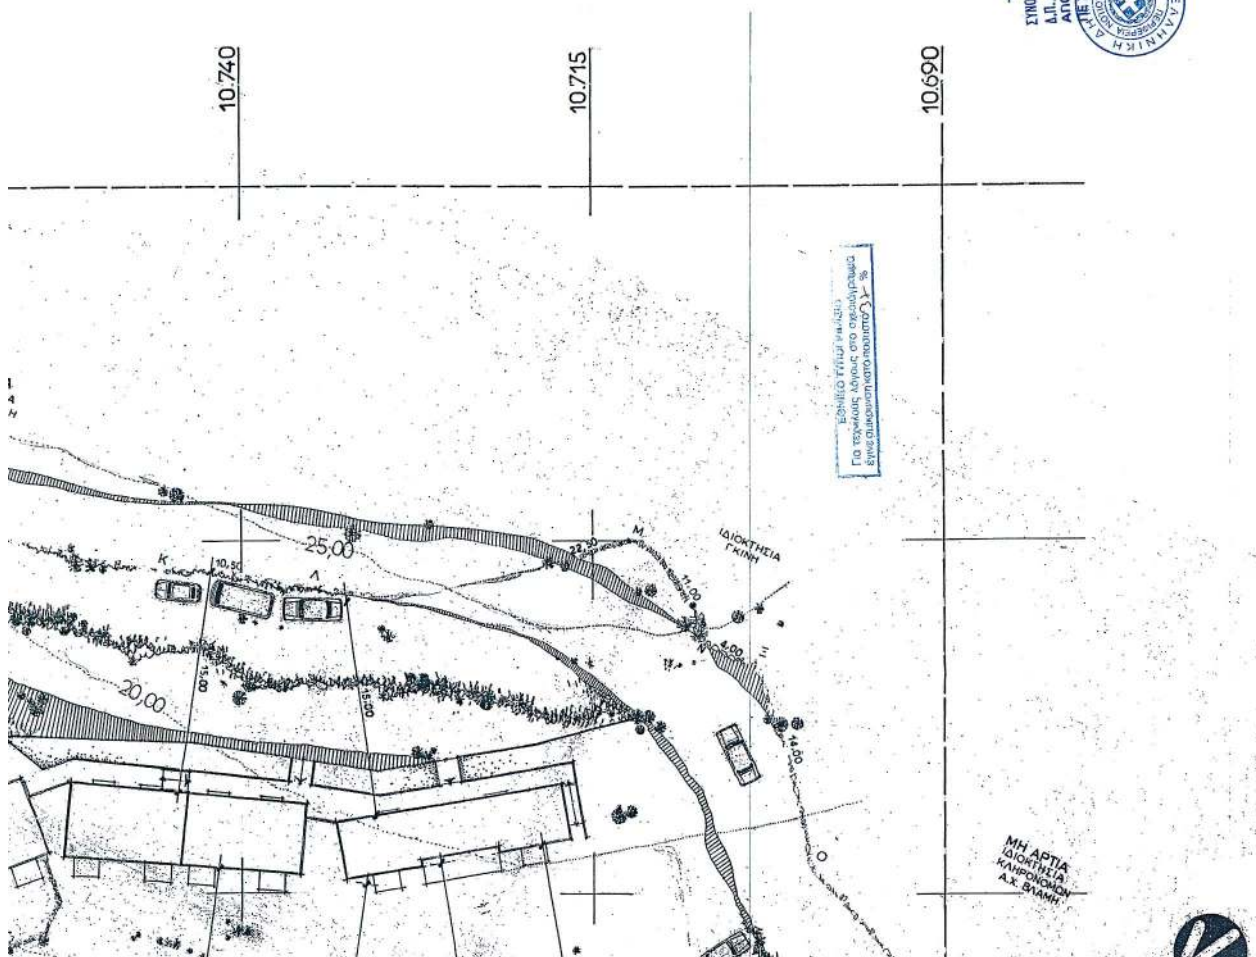

ΕΓΚΡΙΣΕΙΣ

Αριθμ. 2605

(2)

Επικύρωση καθορισμού των οριογραμμών τμήματος του υδατορέματος «Θολόρεμα» στη θέση συμβολής με το ρέμα «Κατή» στη περιοχή Κοινότητας Τυμφρηστού Ν. Φθιώτιδας.

Ο ΓΕΝΙΚΟΣ ΓΡΑΜΜΑΤΕΑΣ ΠΕΡΙΦΕΡΕΙΑΣ
ΣΤΕΡΕΑΣ ΕΛΛΑΔΑΣ

Έχοντας υπόψη:

1. Τις διατάξεις του άρθρου 6 του ν. 880/1979 (ΦΕΚ 58Α), όπως τροποποιήθηκε με το άρθρο 5 του ν. 3010/2002 (ΦΕΚ 91/Α') «Εναρμόνιση του ν. 1650/1986 με τις οδηγίες 97/11 Ε.Ε. και 96/61 Ε.Ε., διαδικασία οριοθέτησης και ρυθμίσεις θεμάτων για τα υδατορέματα και άλλες διατάξεις».

2. Τις διατάξεις του ν. 1558/1985 (ΦΕΚ 137Α) «Κυβέρνηση και Κυβερνητικά όργανα», όπως τροποποιήθηκε και ισχύει σήμερα.

3. Τις διατάξεις του ν. 1622/1986 (ΦΕΚ 92Α) «Τοπική Αυτοδιοίκηση - περιφερειακή ανάπτυξη και δημοκρατικός προγραμματισμός», όπως τροποποιήθηκε και ισχύει σήμερα.

4. Τις διατάξεις του ν. 2503/1997 (ΦΕΚ 107Α) «Διοίκηση, οργάνωση, στελέχωση της Περιφέρειας, ρύθμιση θεμάτων για την τοπική αυτοδιοίκηση και άλλες διατάξεις», όπως τροποποιήθηκε και ισχύει σήμερα.

5. Τις υπ' αριθμ. 3009/11.11.2004 και 87/11.1.2005 (ΦΕΚ 95 Β/2005) αποφάσεις του Γενικού Γραμματέα Περιφέρειας Στερεάς Ελλάδας που αφορούν κατανομή αρμοδιοτήτων στις οργανικές μονάδες της Περιφέρειάς μας.

6. Την υπ' αριθμ. 20/2005 (θέμα 7ο) απόφαση του Κοινοτικού Συμβουλίου Τυμφρηστού.

7. Τα υπ' αριθμ. ΤΥ 9390/16.12.2004, ΤΥ 3136/27.4.2005 έγγραφα της Δνσης Τεχνικών Υπηρεσιών Ν. Α. Φθιώτιδας και το υπ' αριθμ. 8129/22.12.2004 έγγραφο της Δ/νσης Δημοσίων Έργων Περιφέρειας Στερεάς Ελλάδας.

8. Την υπ' αριθμ. ΤΥ 2469/22.4.2005 απόφαση της Δ/νσης Τεχνικών Υπηρεσιών Ν.Α. Φθιώτιδας για καθορισμό των οριογραμμών τμήματος του εν λόγω υδατορέματος.

9. Την υπ' αριθμ. 2730/18.5.2005 απόφαση της Δ/νσης Δημοσίων Έργων Περιφέρειας Στερεάς Ελλάδας, που αφορά έγκριση υδραυλικής μελέτης για την οριοθέτηση τμήματος του εν λόγω υδατορέματος, αποφασίζουμε:


Επικυρώνουμε τον καθορισμό των οριογραμμών τμήματος του υδατορέματος «Θολόρεμα» στη θέση συμβολής με το ρέμα «Κατή» στη περιοχή Κοινότητας Τυμφρηστού Ν. Φθιώτιδας, με τις συντεταγμένες των κορυφών των πολυγωνικών τους γραμμών, όπως αυτές σημειώνονται με μπλε χρώμα στο θεωρημένο από την Δ/νση Τεχνικών Υπηρεσιών Ν. Α. Φθιώτιδας και τον Προϊστάμενο της Δ/νσης ΠΕ.ΧΩ. Περιφέρειας Στερεάς Ελλάδας τοπογραφικό διάγραμμα κλίμακας 1:500, που συνοδεύει την παρούσα και αποτελεί αναπόσπαστο μέρος αυτής.

Η ισχύς της παρούσας αρχίζει από τη δημοσίευσή της στην Εφημερίδα της Κυβερνήσεως.

Η απόφαση αυτή με το συνημμένο της τοπογραφικό διάγραμμα να δημοσιευθεί στην Εφημερίδα της Κυβερνήσεως.

Λαμία, 30 Μαΐου 2005

Ο Γενικός Γραμματέας Περιφέρειας
ΚΩΝΣΤΑΝΤΙΝΟΣ ΕΞΑΡΧΟΣ

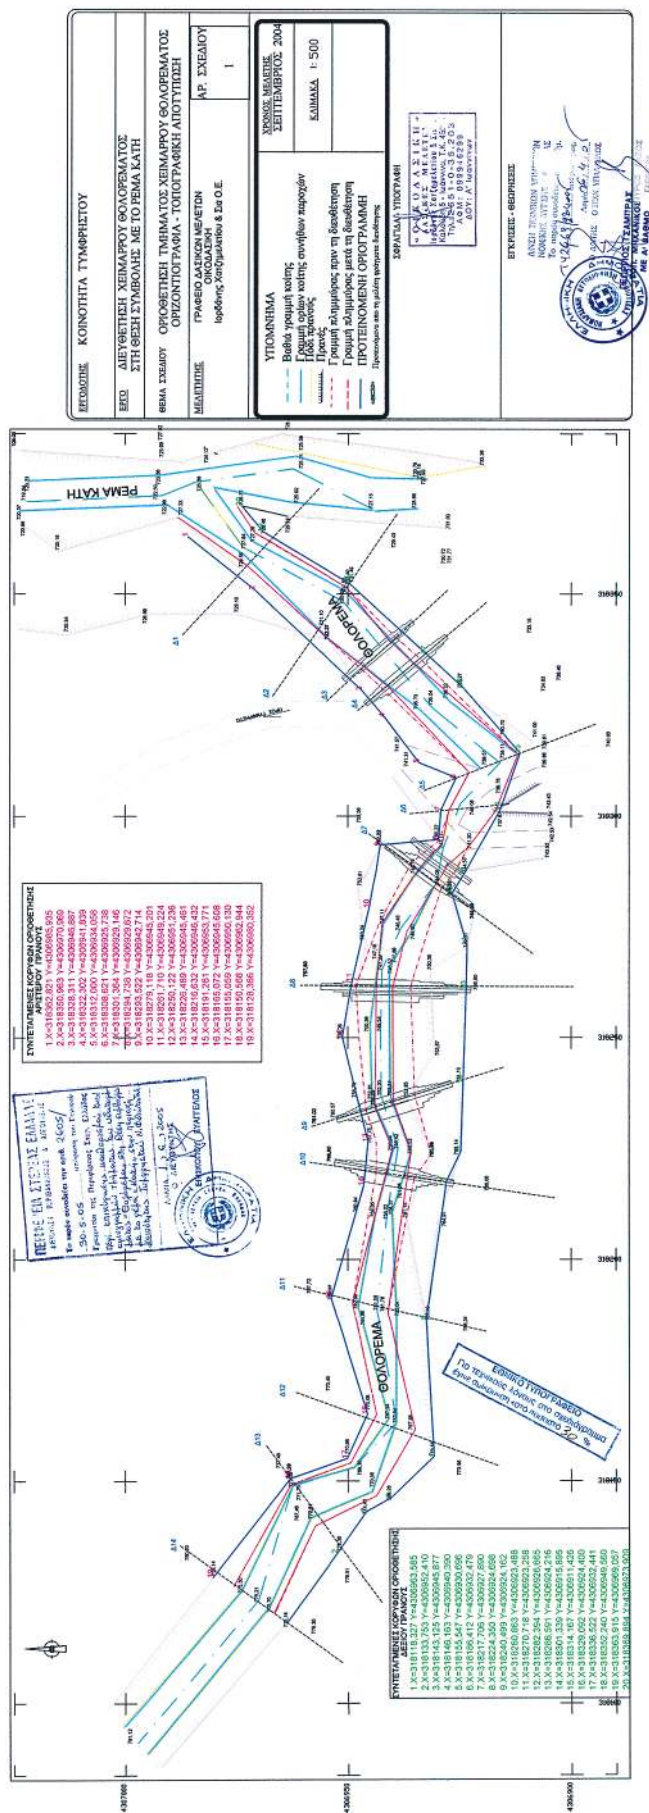

Αριθμ. 2427

(3)

Άρση της αναγκαστικής απαλλοτριώσεως ακινήτου που κηρύχθηκε με την ΔΕ 8037 (ΦΕΚ 97/10.4.1974 τα Δ') στην Κοινότητα Άνοιξης, Ν. Αττικής.

Ο ΠΡΟΕΔΡΟΣ ΤΗΣ ΚΟΙΝΟΤΗΤΑΣ ΑΝΟΙΞΗΣ

Έχοντας υπόψη:

1) Τις διατάξεις των άρθρων 210 και 211 του ΔΚΚ σε συνδυασμό προς αυτές του Ν.Δ. 532/1970 και του αριθ. 189/1972 Β.Δ. περί μεταβιβάσεως σε Υπουργούς Προϊστάμενους των Περιφερειακών Δ/νσεων και τους Νομάρχες αρμοδιοτήτων του Υπουργού Εσωτερικών, καθώς ο Νομάρχης τυγχάνει αρμόδιος για την έγκριση αποφάσεων Δημοτικών και Κοινοτικών Συμβουλίων, περί κηρύξεως αναγκαστικής απαλλοτριώσεως ακινήτου, ανεξαρτήτως του ποσού στο οποίο ανέρχεται η αξία αυτού.

2) Τις διατάξεις του άρθρου 5 του Ν.Δ. 1147/1972 «περί διοικήσεως της μείζονος Πρωτευούσης».

3) Την υπ' αριθμ. 42/1973 απόφαση του Κοινοτικού Συμβουλίου Ανοίξεως περί αναγκαστικής απαλλοτριώσεως ακινήτου για την κατασκευή υδατοδεξαμενής του Κοινοτικού υδραγωγείου ιδιοκτησία Δημητρίου Τσιτσιλιάνου εκτάσεως 300μ2.

4) Την υπ' αριθμ. 69/2004 απόφαση του Κοινοτικού Συμβουλίου Ανοίξεως περί λήψης απόφασης για άρση απαλλοτρίωσης.

5) Το σχετικό φάκελο, από όπου συνάγεται η ανάκληση της απαλλοτρίωσης λόγω της παρόδου της νόμιμης προθεσμίας.

6) Το υπ' αριθμ. 16332/1140/2003 έγγραφο της Διεύθυνσης ΧΩΠΟΠΕ, Τμήματος Πολεοδομικού Σχεδιασμού Ν.Α.Α.Α.

7) Το υπ' αριθμ. 9238/2003 και 1084/2004, 3023/2004/12.5.2004 έγγραφο του Πολεοδομικού Σχεδιασμού.

8) Το υπ' αριθμ. 52567/25.10.2004 έγγραφο της Δ/σης Αυτοδιοίκησης και Αποκέντρωσης, Τμήματος Αποκέντρωσης της Γενικής Δ/σης Περιφέρειας Αττικής, που κοινοποιείται και προς την Κοινότητα Άνοιξης,

Βεβαιώνει

την αυτοδίκαιη άρση της αναγκαστικής απαλλοτρίωσης που κηρύχθηκε με την υπ' αριθμ. 8037/15.3.1974 Απόφαση Νομάρχη περί αναγκαστικής απαλλοτριώσεως ακινήτου για την κατασκευή υδατοδεξαμενής του Κοινοτικού υδραγωγείου στη θέση «Πάτημα» της Κοινότητας Άνοιξης εκτάσεως 300μ2 ιδιοκτησίας Δανάης Τσιτσιλιάνου του Μιχαήλ.

Η απόφαση αυτή να δημοσιευθεί στην Εφημερίδα της Κυβερνήσεως.

Άνοιξη, 1 Ιουνίου 2005

Ο Πρόεδρος

ΙΩΑΝΝΗΣ ΝΙΚΗΤΟΠΟΥΛΟΣ