



ΕΦΗΜΕΡΙΣ ΤΗΣ ΚΥΒΕΡΝΗΣΕΩΣ

ΤΗΣ ΕΛΛΗΝΙΚΗΣ ΔΗΜΟΚΡΑΤΙΑΣ

ΤΕΥΧΟΣ ΤΕΤΑΡΤΟ

Αρ. Φύλλου 64

21 Φεβρουαρίου 2012

ΑΠΟΦΑΣΕΙΣ

Αριθμ. 4438/2010

Επικύρωση καθορισμού οριογραμμών τμημάτων των χειμάρρων «Βαρκά» και «Αυλόσπηλου» της Δ.Ε. Βοιών του Δήμου Μονεμβάσιας Νομού Λακωνίας.

Ο ΓΕΝΙΚΟΣ ΓΡΑΜΜΑΤΕΑΣ
ΑΠΟΚΕΝΤΡΩΜΕΝΗΣ ΔΙΟΙΚΗΣΗΣ
ΠΕΛΟΠΟΝΝΗΣΟΥ - ΔΥΤΙΚΗΣ ΕΛΛΑΔΑΣ ΚΑΙ ΙΟΝΙΟΥ

Έχοντας υπόψη τις ακόλουθες διατάξεις, και λοιπά έγγραφα:

1. Τις διατάξεις των άρθρων 5, 6 και 8 του Ν. 3200/1955: «Περί Διοικητικής Αποκέντρωσης».

2. Τις διατάξεις του Ν. 2853/16-7-1922 «Περί υδραυλικών εν γένει έργων και αστυνομεύσεως των Δημοσίων Υδάτων», όπως αυτές τροποποιήθηκαν με τις αντίστοιχες του Ν.Δ. 10/29.12.1923 και κωδικοποιήθηκαν από τις διατάξεις του Π.Δ. 18/21.3.1924. (ΦΕΚ 61 Α).

3. Τις διατάξεις τις υπ' αριθμ. 3046/304/03-02-1989 απόφασης του Αναπληρωτή Υπουργού Περιβάλλοντος Χωροταξίας και Δημοσίων Έργων: «Κτιριοδομικός Κανονισμός» και ειδικότερα τις διατάξεις του άρθρου 6 αυτού σχετικά με τη δόμηση κοντά σε ρέματα, όπως ισχύει σήμερα.

4. Τις διατάξεις του Ν. 3010/2002 (Α' 91): «Εναρμόνιση του Ν. 1650/1986 με τις οδηγίες 97/11 ΕΕ και 96/61 ΕΕ» και ειδικότερα τις διατάξεις του άρθρου 5 αυτού: «Διαδικασία Οριοθέτησης και ρυθμίσεις θεμάτων για τα υδατορέματα».

5. Τις διατάξεις του Ν. 2503/1997 (ΦΕΚ 107Α/30.5.1997): «Διοίκηση, Οργάνωση, Στελέχωση της Περιφέρειας, Ρυθμίσεις θεμάτων για την Τοπική Αυτοδιοίκηση και άλλες διατάξεις».

6. Τις διατάξεις του Ν. 3852/2010 «Νέα Αρχιτεκτονική της Αυτοδιοίκησης και της Αποκεντρωμένης Διοίκησης- Πρόγραμμα Καλλικράτης» (ΦΕΚ 87/Α'/2010).

7. Τις διατάξεις του Π.Δ. 139/2010 «Οργανισμός της Αποκεντρωμένης Διοίκησης ΠΕΛΟΠΟΝΝΗΣΟΥ, ΔΥΤΙΚΗΣ ΕΛΛΑΔΑΣ ΚΑΙ ΙΟΝΙΟΥ» (ΦΕΚ 232/Α'/2010).

8. Την υπ' αριθμ. ΓΓ 15649/1522/1-3-2011 (ΦΕΚ 791/Β/31-3-2011) απόφαση περί μεταβίβασης δικαιώματος υπογραφής «Με εντολή Γενικού Γραμματέα» στον προϊστάμενο της Γενικής Διεύθυνσης και στους προϊσταμένους των Υπηρεσιών της Γενικής Διεύθυνσης Χωροταξικής

και Περιβαλλοντικής Πολιτικής της Αποκεντρωμένης Διοίκησης Πελοποννήσου - Δυτικής Ελλάδας και Ιονίου.

9. Τις οικίες διατάξεις του Ν. 2508/1997 (ΦΕΚ 124Α/13.6.1997): «Βιώσιμη Οικιστική Ανάπτυξη των πόλεων και οικισμών της χώρας και άλλες διατάξεις».

10. Τις οικίες διατάξεις του Ν. 2690/1999 (ΦΕΚ 45Α/1999): «Κύρωση Κώδικα Διοικητικής Διαδικασίας και άλλες διατάξεις».

11. Τα οριζόμενα στην υπ' αριθμ. 19664/20-12-2001 απόφαση του Γενικού Γραμματέα Περιφέρειας Πελοποννήσου «περί Αρμοδιότητος Κρατικού Οργάνου».

12. Την Τεχνική Έκθεση και τα Τοπογραφικά και Υψομετρικά διαγράμματα κλίμακας 1:500 τα οποία συντάχθηκαν το Μάρτιο του 2010 από τη Διπλωματούχο Αγρονόμο Τοπογράφο Μηχανικό Φωτεινή Α. Στρατάκου, ελέγχθηκαν και θεωρήθηκαν στις 08-06-2010, από τη Διεύθυνση Τεχνικών Υπηρεσιών της Νομαρχιακής Αυτοδιοίκησης Λακωνίας.

13. Τη σύμφωνη γνώμη του Δημοτικού Συμβουλίου του Δήμου Βοιών Νομού Λακωνίας όπως διατυπώθηκε στην υπ' αριθμ. 219/2010 απόφασή του.

14. Τη με αριθμό 3419/05-10-2010 Γνωμοδότηση - Εισηγήση της Διεύθυνσης Τεχνικών Υπηρεσιών της Νομαρχιακής Αυτοδιοίκησης Λακωνίας, σχετικά με τον καθορισμό οριογραμμών τμημάτων των χειμάρρων «Βαρκά» και «Αυλόσπηλου» του Δήμου Βοιών Νομού Λακωνίας, αποφασίζουμε:

1. Την επικύρωση των οριογραμμών τμήματος του χειμάρρου «Βαρκά» της Δημοτικής Ενότητας Βοιών του Δήμου Μονεμβάσιας του Νομού Λακωνίας, οριζομένων για την αριστερή οριογραμμή του χειμάρρου με τα σημεία LB1, LB2, LB3, LB4, LB5, LB6, LB7, LB8, LB9, LB10, LB11, LB12 και για τη δεξιά οριογραμμή του χειμάρρου με τα σημεία RB1, RB2, RB3, RB4, RB5, RB6, RB7, RB8, RB9, RB10, RB11, RB12, RB13 στο τοπογραφικό και υψομετρικό διάγραμμα κλίμακας 1:500, το οποίο συντάχθηκε το Μάρτιο του 2010 από τη Διπλωματούχο Αγρονόμο Τοπογράφο Μηχανικό Φωτεινή Α. Στρατάκου σύμφωνα με την Τεχνική Έκθεση που το συνόδευε, ελέγχθηκε και θεωρήθηκε στις 08-06-2010 από τη Διεύθυνση Τεχνικών Υπηρεσιών της Νομαρχιακής Αυτοδιοίκησης Λακωνίας και αποτελεί αναπόσπαστο μέρος της παρούσας απόφασης.

2. Την επικύρωση των οριογραμμών τμήματος του χειμάρρου «Αυλόσπηλου» της Δημοτικής Ενότητας Βοιών του Δήμου Μονεμβάσιας του Νομού Λακωνίας, οριζομένων για την αριστερή οριογραμμή του χειμάρρου με τα

σημεία LA1, LA2, LA3, LA4, LA5, LA6, LA7, LA8, LA9, LA10, LA11, LA12, LA13, LA14, LA15, LA16, LA 17, LA18, LA19, LA20, LA21, LA22, LA23, LA24 και για τη δεξιά οριογραμμή του χειμάρρου με τα σημεία RA1, RA2, RA3, RA4, RA5, RA6, RA7, RA8, RA9, RA10, RA11, RA12, RA13, RA14, RA15, RA16, RA17, RA18, RA19, RA20, RA21, RA22 στο τοπογραφικά και υψομετρικά διαγράμματα κλίμακας 1:500, τα οποία συντάχθηκαν το Μάρτιο του 2010 από τη Διπλωματούχο Αγρονόμο Τοπογράφο Μηχανικό Φωτεινή Α. Στρατάκου σύμφωνα με την Τεχνική Έκθεση που τα συνόδευε, ελέγχθηκαν και θεωρήθηκαν στις 08-06-2010 από τη Διεύθυνση Τεχνικών Υπηρεσιών της Νομαρχιακής Αυ-

τοδιοίκησης Λακωνίας και αποτελούν αναπόσπαστο μέρος της παρούσας απόφασης.

Η απόφαση αυτή μαζί με τα συνημμένα τοπογραφικά και υψομετρικά διαγράμματα καθορισμού των οριογραμμών να δημοσιευθούν στην Εφημερίδα της Κυβερνήσεως.


Τρίπολη, 15 Δεκεμβρίου 2011


Με εντολή Γενικού Γραμματέα

Αποκεντρωμένης Διοίκησης

Ο Γενικός Διευθυντής

ΔΙΟΝΥΣΙΟΣ ΠΑΝΑΓΙΩΤΟΠΟΥΛΟΣ

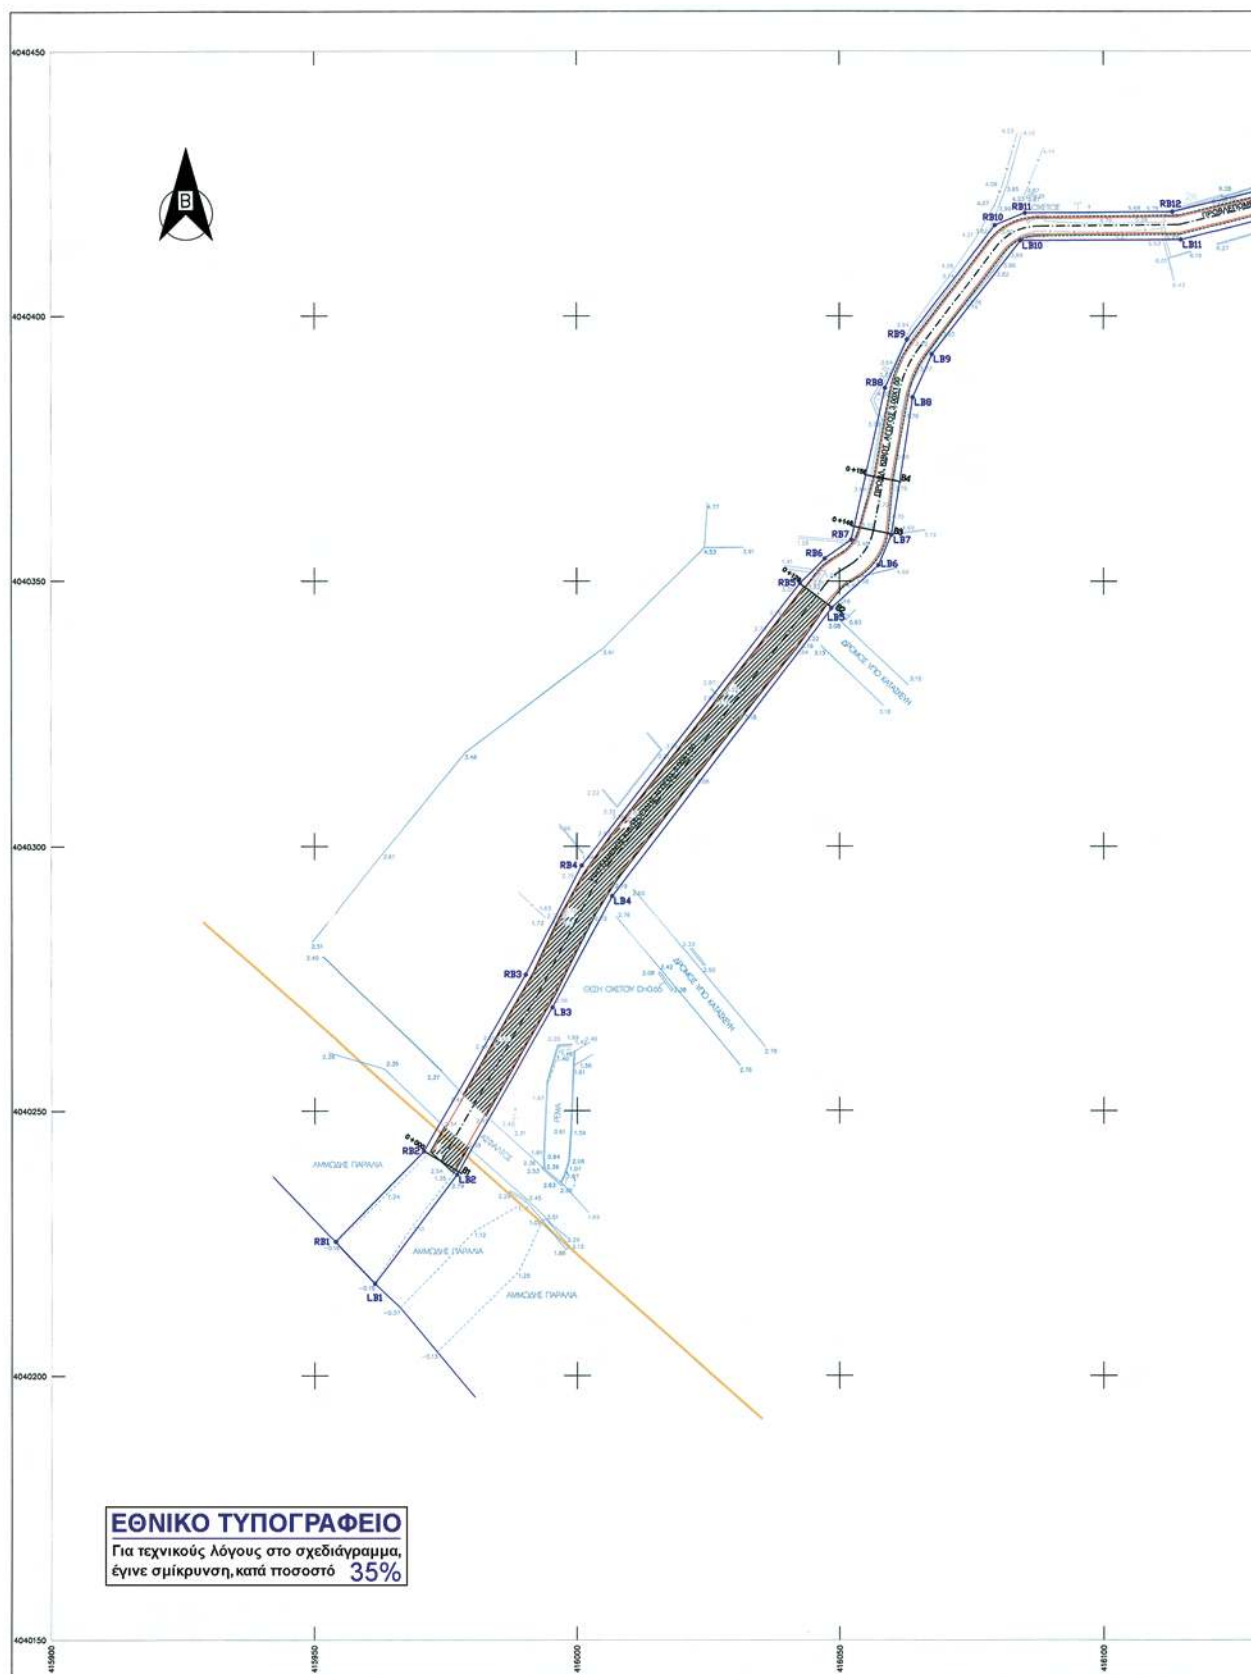

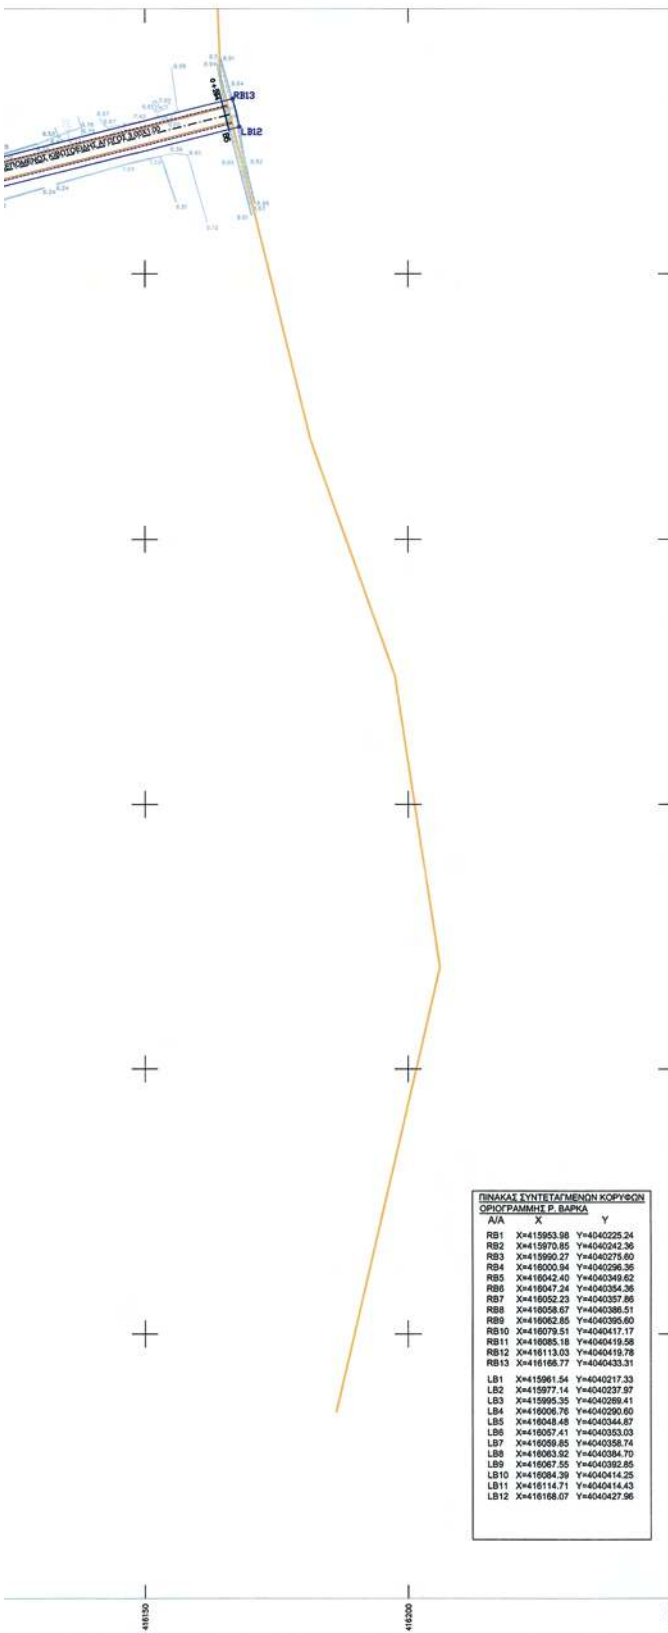

ΕΛΕΓΧΘΗΚΕ
Ο ΜΗΧΑΝΙΚΟΣ

ΝΙΚΟΛΑΟΣ Π. ΚΩΣΤΑΚΗΣ
ΤΟΠΟΓΡΑΦΟΣ ΕΠΙΧΕΙΡΗΣΙΑΣ Ε.Ε.
ΑΡ. ΠΡΩΤ. 100/2010


ΕΛΕΓΘΗΚΕ
Ο ΠΡΟΤΕΙΝΟΜΕΝΟΣ ΜΕΛΕΤΗ


ΑΓΓΕΛΟΣ ΠΛΕΙΟΤΑΣ
ΠΟΛ. ΜΗΧΑΝΙΚΟΣ
ΜΕ Γ' ΒΑΘΜΟ

ΘΕΣΠΙΣΘΗΚΕ
Στις 27.2.2010
Ο ΔΗΜ. ΣΥΜΒ. ΤΕΧΝ. Τμήρ.

Παύλος Γ. Παυλίδης
Πρόεδρος Δ.Σ. Δ.Μ.Π.Α.


ΕΛΛΗΝΙΚΗ ΔΗΜΟΚΡΑΤΙΑ ΠΕΡΙΦΕΡΕΙΑ ΠΕΛΟΠΟΝΝΗΣΟΥ ΝΟΜΟΣ ΛΑΚΩΝΙΑΣ ΔΗΜΟΣ ΒΟΙΩΝ	
ΜΕΛΕΤΗ : ΜΕΛΕΤΗ ΟΡΙΟΘΕΤΗΣΗΣ ΧΕΙΜΑΡΡΟΥ ΒΑΡΚΑ ΚΑΙ ΑΥΛΟΣΠΗΛΟΥ	
ΥΔΡΑΥΛΙΚΗ ΜΕΛΕΤΗ	
ΤΙΤΛΟΣ ΣΧΕΔΙΟΥ :	ΚΩΣ ΜΕΛΕΤΗΣ ΔΙΔΑΚΤΟΡΟΣ ΠΤΥΧΙΑΡΙΟΥ ΤΟΠΟΓΡΑΦΙΑΣ
ΟΡΙΖΟΝΤΙΟΓΡΑΦΙΑ ΟΡΙΟΘΕΤΗΣΗΣ ΘΕΣΗ : ΒΑΡΚΑΣ	ΚΙΛΙΑΚΑ : 1 : 500 ΗΜΕΡΟΜΗΝΙΑ : ΜΑΡΤΙΟΣ 2010
ΜΕΛΕΤΗΤΗΣ : ΣΤΡΑΤΑΚΟΥ ΦΩΤΕΙΝΗ Τοπογράφος Μηχανικός ΚΩΣΤΑΚΟΣ ΧΡΥΣΑΝΘΟΣ Γεωδότης	ΣΥΝΤΑΞΑΣΑ : ΣΤΡΑΤΑΚΟΥ ΦΩΤΕΙΝΗ Τοπογράφος Μηχανικός
Σφραγίδα ΕΛΕΓΧΘΗΚΕ Ο ΕΠΙΣΤΗΤΗΣ	Σφραγίδα ΘΕΣΠΙΣΘΗΚΕ Ο ΠΡΟΤΕΙΝΟΜΕΝΟΣ ΜΕΛΕΤΗ
Σφραγίδα ΕΛΕΓΧΘΗΚΕ Ο ΜΗΧΑΝΙΚΟΣ	Σφραγίδα ΘΕΣΠΙΣΘΗΚΕ Ο ΔΗΜ. ΣΥΜΒ. ΤΕΧΝ. Τμήρ.

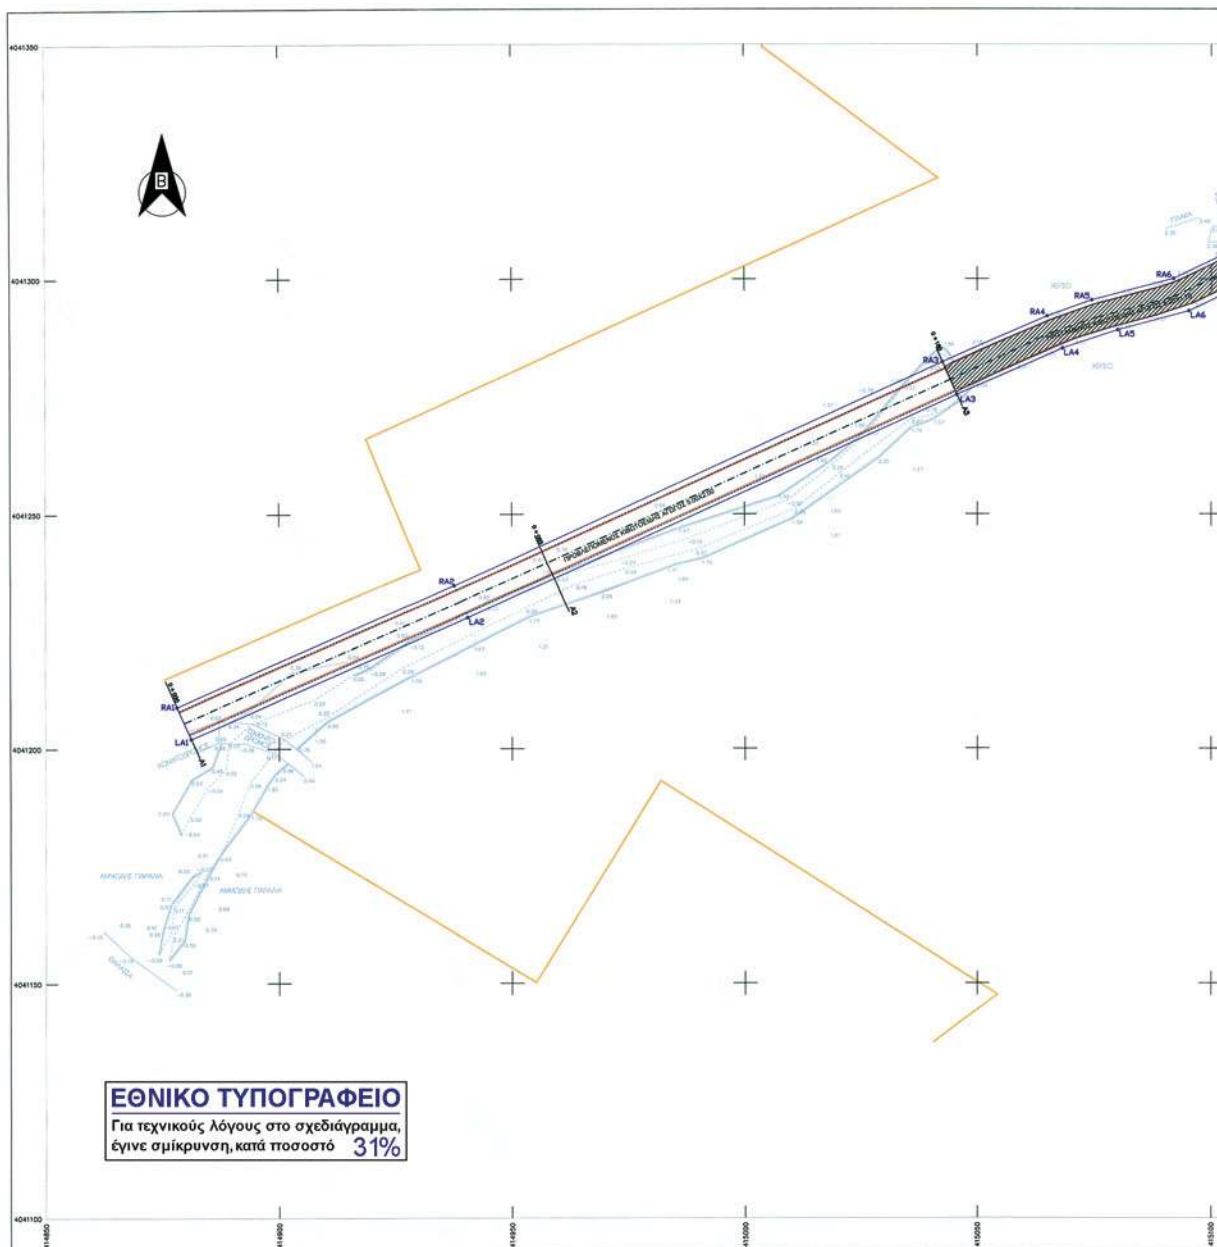

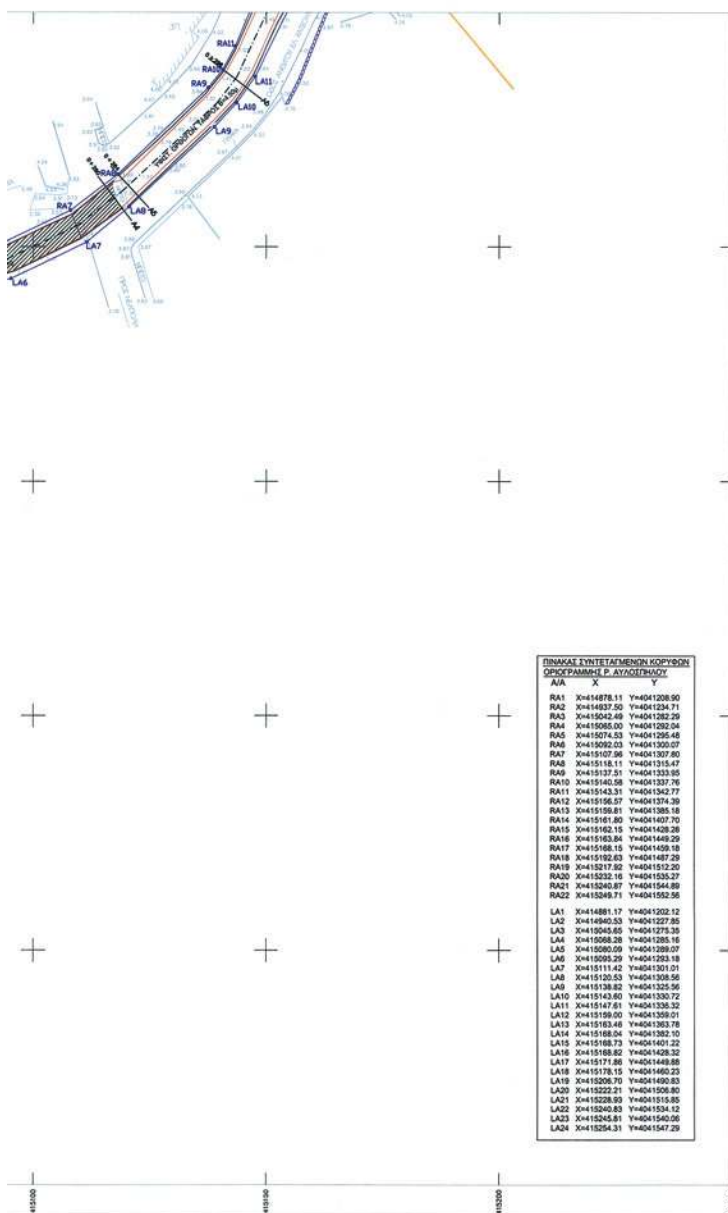


ANALYSIS OF THE ATTEMPTED KOPYROGENESIS OF
DOPAC/PPM-PP-1 AT 400°C/1000 h

RA		
RA1	RA#46878.51	Y04013208.90
RA2	RA#46873.50	Y04013214.31
RA3	RA#46842.49	Y04013282.29
RA4	RA#46842.49	Y04013282.29
RA5	RA#46874.03	Y04013295.19
RA6	RA#46874.03	Y04013295.19
RA7	RA#46877.96	Y04013307.86
RA8	RA#46877.96	Y04013307.86
RA9	RA#46873.51	Y04013373.65
RA10	RA#46873.51	Y04013373.65
RA11	RA#46842.50	Y04013377.66
RA12	RA#46842.50	Y04013377.66
RA13	RA#46856.57	Y04013374.39
RA14	RA#46856.57	Y04013374.39
RA15	RA#46856.58	Y04013374.39
RA16	RA#46856.58	Y04013374.39
RA92	RA#46856.58	Y04013374.

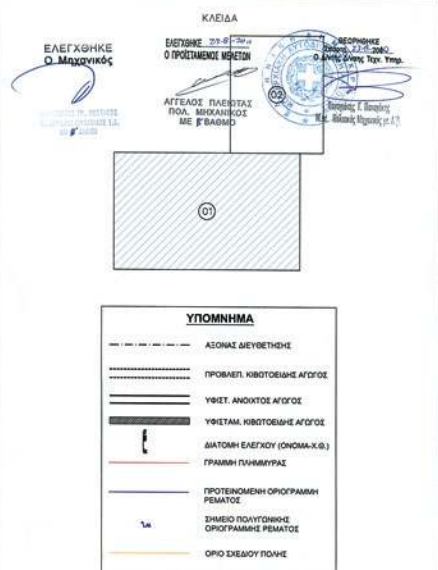

ΕΛΛΗΝΙΚΗ ΔΗΜΟΚΡΑΤΙΑ ΠΕΡΙΦΕΡΕΙΑ ΠΕΛΟΠΟΝΝΗΣΟΥ ΝΟΜΟΣ ΛΑΚΩΝΙΑΣ ΔΗΜΟΣ ΒΟΙΩΝ	
ΜΕΛΕΤΗ : ΜΕΛΕΤΗ ΟΡΙΟΘΕΤΗΣΗΣ ΧΕΙΜΑΡΡΟΥ ΒΑΡΚΑ ΚΑΙ ΑΥΛΟΣΠΗΛΟΥ	
ΥΔΡΑΥΛΙΚΗ	
ΤΙΤΛΟΣ ΣΧΕΔΙΟΥ :	
ΑΡ. ΣΧΕΔΙΟΥ:	Υ. 2.2.1
ΚΩΔ.ΜΕΛΕΤΗΣ:	ΚΑΝΑΚΑ:
ΗΜΕΡΟΜΗΝΙΑ:	ΜΑΡΤΙΟΣ 2010
ΟΡΙΣΤΟΤΟΓΡΑΦΙΑ ΟΡΙΟΘΕΤΗΣΗΣ ΡΕΜΑΤΟΣ ΑΥΛΟΣΠΗΛΟΥ	
ΜΕΛΕΤΗΤΗΣ : ΣΤΡΑΤΑΚΟΥ ΦΩΤΗΝΗ Τοπογράφος Μηχανικός ΚΩΣΤΑΣΚΟΣ ΚΡΥΣΣΑΝΘΟΣ Γεωγράφος	ΣΥΝΤΑΞΑΣΙΑ : ΣΤΡΑΤΑΚΟΥ ΦΩΤΗΝΗ Τοπογράφος Μηχανικός
Σημειώνω..... ΕΛΕΓΧΩΝ Ο ΕΠΙΒΛΕΠΩΝ 05-05-2010	
ΟΡΓΑΝΙΣΜΟΣ ΕΠΙ ΤΗΣ Κ. ΛΑΚΩΝΙΑΣ ΝΟΜΑΡΧΕΙΟ ΛΑΚΩΝΙΑΣ ΕΛΛΗΝΙΚΗ ΔΗΜΟΚΡΑΤΙΑ	

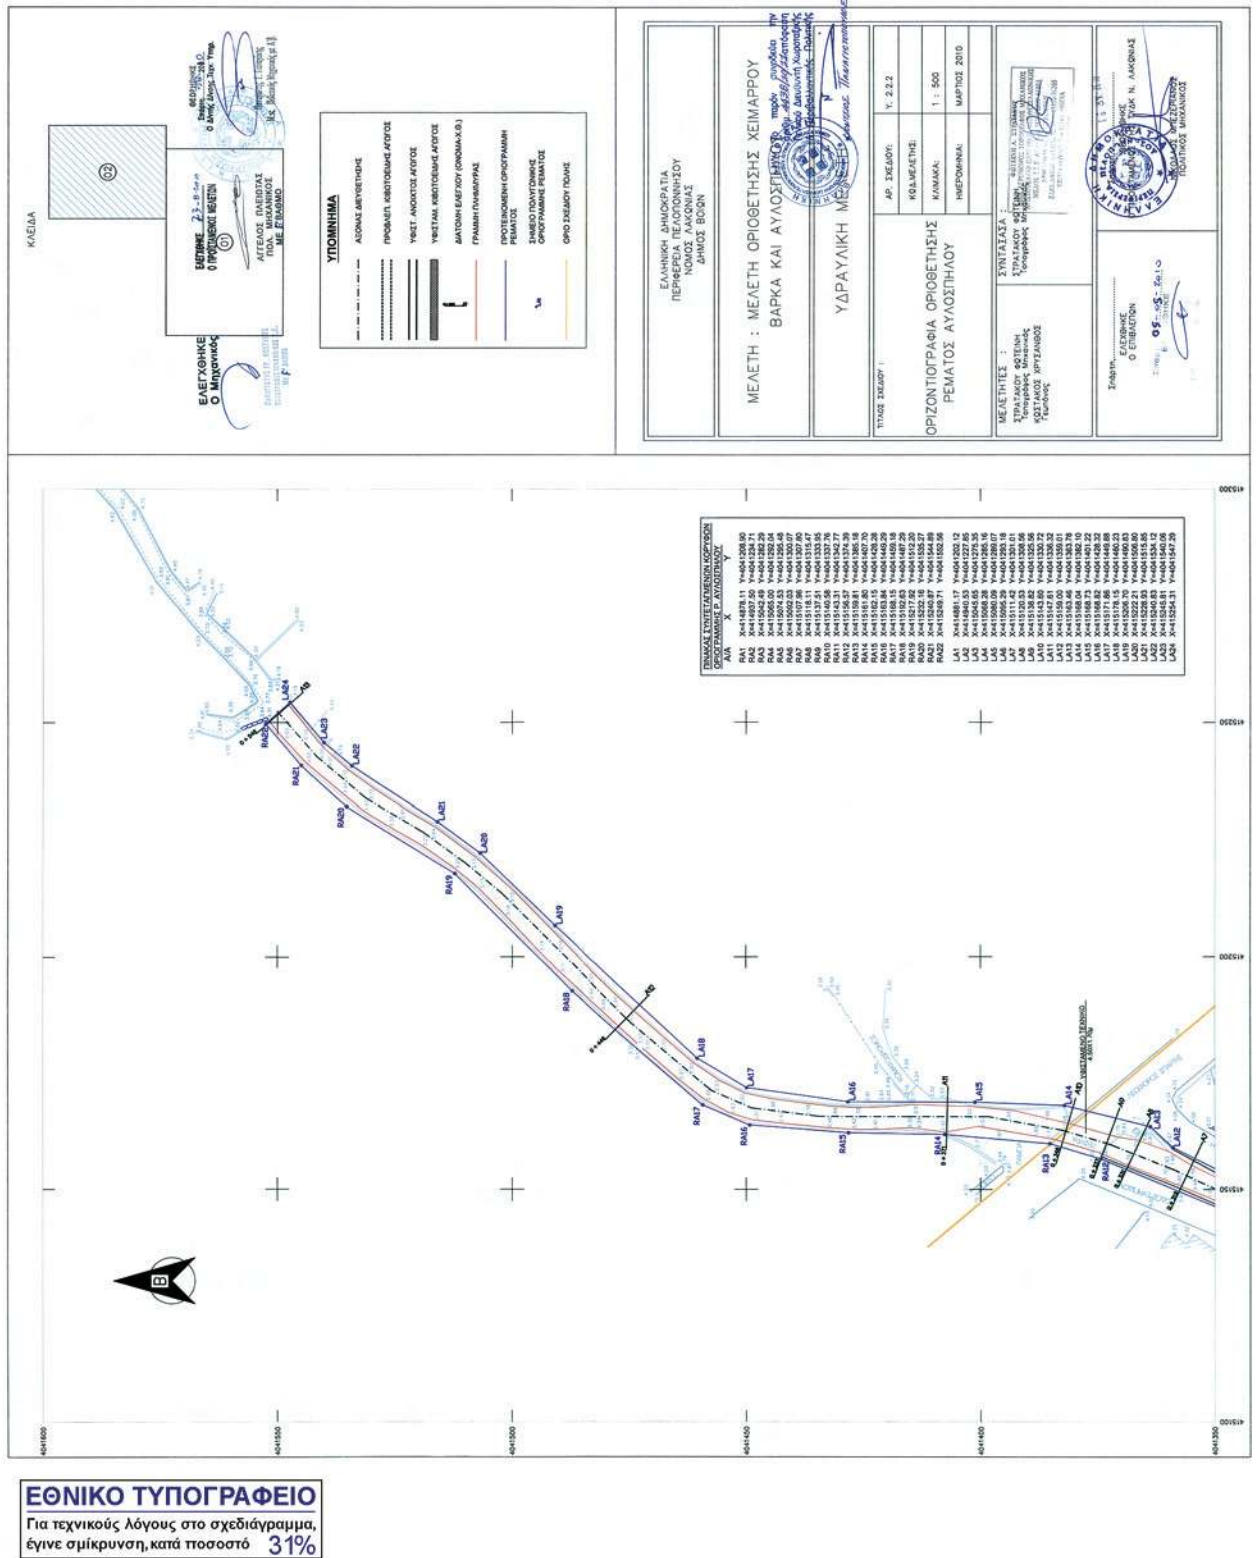

ΕΘΝΙΚΟ ΤΥΠΟΓΡΑΦΕΙΟ**ΕΦΗΜΕΡΙΣ ΤΗΣ ΚΥΒΕΡΝΗΣΕΩΣ****ΤΙΜΗ ΠΩΛΗΣΗΣ ΦΥΛΛΩΝ ΤΗΣ ΕΦΗΜΕΡΙΔΑΣ ΤΗΣ ΚΥΒΕΡΝΗΣΕΩΣ****Σε έντυπη μορφή:**

- Για τα Φ.Ε.Κ. από 1 έως 16 σελίδες σε 1 € προσαυξανόμενη κατά 0,20 € για κάθε επιπλέον οκτασέλιδο ή μέρος αυτού.
- Για τα φωτοαντίγραφα Φ.Ε.Κ. σε 0,15 € ανά σελίδα.

Σε μορφή DVD/CD:

Τεύχος	Ετήσια έκδοση	Τριμηνιαία έκδοση	Μηνιαία έκδοση	Τεύχος	Ετήσια έκδοση	Τριμηνιαία έκδοση	Μηνιαία έκδοση
Α'	150 €	40 €	15 €	Α.Α.Π.	110 €	30 €	-
Β'	300 €	80 €	30 €	Ε.Β.Ι.	100 €	-	-
Γ'	50 €	-	-	Α.Ε.Δ.	5 €	-	-
Υ.Ο.Δ.Δ.	50 €	-	-	Δ.Δ.Σ.	200 €	-	20 €
Δ'	110 €	30 €	-	Α.Ε.-Ε.Π.Ε.	-	-	100 €

- Η τιμή πώλησης μεμονωμένων Φ.Ε.Κ. σε μορφή cd-rom από εκείνα που διατίθενται σε ψηφιακή μορφή και μέχρι 100 σελίδες, σε 5 € προσαυξανόμενη κατά 1 € ανά 50 σελίδες.

ΕΤΗΣΙΕΣ ΣΥΝΔΡΟΜΕΣ Φ.Ε.Κ.

Τεύχος	Έντυπη μορφή	Τεύχος	Έντυπη μορφή	Τεύχος	Έντυπη μορφή
Α'	225 €	Δ'	160 €	Α.Ε.-Ε.Π.Ε.	2.250 €
Β'	320 €	Α.Α.Π.	160 €	Δ.Δ.Σ.	225 €
Γ'	65 €	Ε.Β.Ι.	65 €	Α.Σ.Ε.Π.	70 €
Υ.Ο.Δ.Δ.	65 €	Α.Ε.Δ.	10 €	Ο.Π.Κ.	-

- Το τεύχος Α.Σ.Ε.Π. (έντυπη μορφή) θα αποστέλλεται σε συνδρομητές ταχυδρομικά, με την επιβάρυνση των 70 €, ποσό το οποίο αφορά τα ταχυδρομικά έξοδα.

- Η καταβολή γίνεται σε όλες τις Δημόσιες Οικονομικές Υπηρεσίες (Δ.Ο.Υ.). Το πρωτότυπο διπλότυπο (έγγραφο αριθμ. πρωτ. 9067/28.2.2005 2η Υπηρεσία Επιτρόπου Ελεγκτικού Συνεδρίου) με φροντίδα των ενδιαφερομένων, πρέπει να αποστέλλεται ή να κατατίθεται στο Εθνικό Τυπογραφείο (Καποδιστρίου 34, Τ.Κ. 104 32 Αθήνα).
- Σημειώνεται ότι φωτοαντίγραφα διπλοτύπων, ταχυδρομικές Επιταγές για την εξόφληση της συνδρομής, δεν γίνονται δεκτά και θα επιστρέφονται.
- Οι οργανισμοί τοπικής αυτοδιοίκησης, τα νομικά πρόσωπα δημοσίου δικαίου, τα μέλη της Ένωσης Ιδιοκτητών Ημερησίου Τύπου Αθηνών και Επαρχίας, οι τηλεοπτικοί και ραδιοφωνικοί σταθμοί, η Ε.Σ.Η.Ε.Α, τα τριτοβάθμια συνδικαλιστικά όργανα και οι τριτοβάθμιες επαγγελματικές ενώσεις δικαιούνται έκπτωσης πενήντα τοις εκατό (50%) επί της ετήσιας συνδρομής.
- Το ποσό υπέρ Τ.Α.Π.Ε.Τ. (5% επί του ποσού συνδρομής), καταβάλλεται ολόκληρο (Κ.Α.Ε. 3512) και υπολογίζεται πριν την έκπτωση.
- Στην Ταχυδρομική συνδρομή του τεύχους Α.Σ.Ε.Π. δεν γίνεται έκπτωση.

Πληροφορίες για δημοσιεύματα που καταχωρίζονται στα Φ.Ε.Κ. στο τηλ.: 210 5279000.

Φωτοαντίγραφα παλαιών Φ.Ε.Κ.: τηλ.: 210 8220885.

Τα φύλλα όλων των τευχών της Εφημερίδας της Κυβερνήσεως διατίθενται δωρεάν σε ηλεκτρονική μορφή από την ιστοσελίδα του Εθνικού Τυπογραφείου (www.et.gr)

Ηλεκτρονική Διεύθυνση: <http://www.et.gr> - e-mail: webmaster.et@et.gr

ΟΙ ΥΠΗΡΕΣΙΕΣ ΕΞΥΠΗΡΕΤΗΣΗΣ ΠΟΛΙΤΩΝ ΛΕΙΤΟΥΡΓΟΥΝ ΚΑΘΗΜΕΡΙΝΑ ΑΠΟ 08:00 ΜΕΧΡΙ 13:30



* 0 4 0 0 0 6 4 2 1 0 2 1 2 0 0 0 8 *

ΑΠΟ ΤΟ ΕΘΝΙΚΟ ΤΥΠΟΓΡΑΦΕΙΟ

ΚΑΠΟΔΙΣΤΡΙΟΥ 34 * ΑΘΗΝΑ 104 32 * ΤΗΛ. 210 52 79 000 * FAX 210 52 21 004