



ΕΦΗΜΕΡΙΣ ΤΗΣ ΚΥΒΕΡΝΗΣΕΩΣ

ΤΗΣ ΕΛΛΗΝΙΚΗΣ ΔΗΜΟΚΡΑΤΙΑΣ

ΤΕΥΧΟΣ ΤΕΤΑΡΤΟ

Αρ. Φύλλου 652

21 Νοεμβρίου 2012

ΠΕΡΙΕΧΟΜΕΝΑ ΑΠΟΦΑΣΕΙΣ

Καθορισμός της χρήσης γης, στο αγρόκτημα Ερα-
σίου Οριστικής Διανομής έτους 1929, Δήμου Το-
πείου Περιφερειακής Ενότητας Ξάνθης, του με
στοιχεία Α-Β-Γ-Δ-Ε-Ζ-Η-Θ-Ι-Κ-Α τμήματος, εμβα-
δού 6.615,98τ.μ. από του υπ' αριθ. 645 κοινόχρηστου
τεμαχίου, ως χώρου για την υλοποίηση ερευνητι-
κού προγράμματος «πilotική - ερευνητικού σκο-
πού εφαρμογή θέρμανσης θερμοκηπίου παραγω-
γής αγροτικών προϊόντων με γεωθερμική ενέργεια,
καλυμμένης έκτασης δύο (2) στρεμμάτων και συ-
μπαγωγή ενέργειας με χρήση γεωθερμικού ρευ-
στού και ηλιακής ακτινοβολίας για τηλεθέρμανση
και φωτισμό δημόσιων χώρων...».....
Κήρυξη ως αναδασωτέας έκτασης 70,00στρ. στο Δη-
μόσιο Δάσος Στρυμονικού-Ζευγολατειού-Τριάδας-
Χειμάρρου περιφέρειας Τ. Κ. Ζευγολατειού Δ.Ε.
Στρυμονικού Δήμου Ηράκλειας Π.Ε. Σερρών.....
Κήρυξη ως αναδασωτέας έκτασης δάσους με εμβα-
δόν «οκτακόσια επτά τετραγωνικά μέτρα και σα-
ράντα ένα εκατοστά του τετραγωνικού μέτρου»
(Ε = 807,41 τ.μ.) στη θέση «Ξηροποτάμι» Δημοτι-
κής Κοινότητας Ιερισσού του Δήμου Αριστοτέλη,
Ν. Χαλκιδικής».....

ΑΠΟΦΑΣΕΙΣ

Αριθμ. 4259 (1)
Καθορισμός της χρήσης γης, στο αγρόκτημα Ερασίου
Οριστικής Διανομής έτους 1929, Δήμου Τοπείου Πε-
ριφερειακής Ενότητας Ξάνθης, του με στοιχεία Α-Β-
Γ-Δ-Ε-Ζ-Η-Θ-Ι-Κ-Α τμήματος, εμβαδού 6.615,98τ.μ.
από του υπ' αριθ. 645 κοινόχρηστου τεμαχίου, ως χώ-
ρου για την υλοποίηση ερευνητικού προγράμματος
«πilotική - ερευνητικού σκοπού εφαρμογή θέρμαν-
σης θερμοκηπίου παραγωγής αγροτικών προϊόντων
με γεωθερμική ενέργεια, καλυμμένης έκτασης δύο
(2) στρεμμάτων και συμπαγωγή ενέργειας με χρή-
ση γεωθερμικού ρευστού και ηλιακής ακτινοβολίας
για τηλεθέρμανση και φωτισμό δημόσιων χώρων...».

Ο ΓΕΝΙΚΟΣ ΓΡΑΜΜΑΤΕΑΣ ΑΠΟΚΕΝΤΡΩΜΕΝΗΣ
ΔΙΟΙΚΗΣΗΣ ΜΑΚΕΔΟΝΙΑΣ-ΘΡΑΚΗΣ

Έχοντας υπόψη:

1. Το Ν.3852/2010 (ΦΕΚ 87/Α'/7-6-2010) «Νέα Αρχιτε-

κτονική της Αυτοδιοίκησης και της Αποκεντρωμένης
Διοίκησης - Πρόγραμμα Καλλικράτης».

2. Το Ν. 2503/97 «Διοίκηση, οργάνωση, στελέχωση της
Περιφέρειας, ρύθμιση θεμάτων για την τοπική αυτοδι-
οίκηση και άλλες διατάξεις».

3. Το ΠΔ 142/2010 (ΦΕΚ 235/Α'/27-12-2010) «Οργανισμός
Αποκεντρωμένης Διοίκησης Μακεδονίας- Θράκης».

4. Την υπ' αριθ. οικ. 707/2011 (ΦΕΚ 130/Β'/9-2-2011) από-
φαση του Γενικού Γραμματέα Αποκεντρωμένης Διοίκη-
σης Μ.Θ. «Εξουσιοδότηση προς υπογραφή «Με εντολή
Γενικού Γραμματέα» αποφάσεων, εγγράφων...».

5. Το Ν. 3861/2010 (ΦΕΚ 112/Α'/13-7-2010) «Πρόγραμμα
Διαύγεια».

6. Το Ν. 1512/85 (ΦΕΚ 4/Α) «Τροποποίηση και συμπλή-
ρωση πολεοδομικών διατάξεων κλπ» και ειδικά το άρ-
θρο 3, «καθορισμός χρήσεων παραχωρημένων δημόσιων
εκτάσεων».

7. Την εγκύκλιο 6/2011 του Υ.Π.Ε.Κ.Α., «Ν.3852/2010 «Νέα
Αρχιτεκτονική της Αυτοδιοίκησης και της Αποκεντρω-
μένης Διοίκησης-πρόγραμμα Καλλικράτης».

8. Το Ν. 4061/2012 (ΦΕΚ 66/Α/22-03-2012) «Διαχείριση
και προστασία ακινήτων Υπουργείου Αγροτικής Ανάπτυ-
ξης και Τροφίμων- Ρύθμιση εμπραγμάτων δικαιωμάτων
και λοιπές διατάξεις».

9. Την με αριθ. 1204/51539/02-05-2012 Εγκύκλιο του
Υπουργείου Αγροτικής Ανάπτυξης και Τροφίμων, με
θέμα: «Οδηγίες για την εφαρμογή του νόμου 4061/2012
(ΦΕΚ Α'66)».

10. Την με αριθ. 43518/06-09-2012 Κοινή Εγκύκλιο του
Υπουργείου Περιβάλλοντος και Κλιματικής Αλλαγής και
του Υπουργείου Αγροτικής Ανάπτυξης και Τροφίμων, με
θέμα: Καθορισμός χρήσεων γης - Έκδοση οικοδομικών
αδειών.

11. Το με αριθ. 2710/105217/10-10-2012 (αρ. πρ. ΔΙ.Π.Ε.
ΧΩ.Σ. 4196/16-10-2012) έγγραφο του Υπουργείου Αγρο-
τικής Ανάπτυξης και Τροφίμων με το οποίο αιτείται τον
προσδιορισμό χρήσης γης ακινήτου 6.615,96τ.μ. στην
περιοχή του οικισμού Ζηλωτή-Ν. Εράσμιο Δήμου Τοπεί-
ου Περιφερειακής Ενότητας Ξάνθης που πρόκειται να
παραχωρηθεί στη γεωπονική Σχολή του Αριστοτέλειου
Πανεπιστημίου Θεσσαλονίκης για ερευνητικό σκοπό.

12. Το με αριθ. 2836/05-10-2012 έγγραφο της ΛΑ' Εφο-
ρείας Προϊστορικών και Κλασικών Αρχαιοτήτων σύμ-
φωνα με το οποίο η εν λόγω έκταση δεν βρίσκεται
σε αρχαιολογικό χώρο ούτε υπάρχουν επιφανειακές
ενδείξεις παρουσίας αρχαιοτήτων.

13. Το με αριθ. 2202/19-10-2012 έγγραφο της 15ης Εφορείας Βυζαντινών Αρχαιοτήτων σύμφωνα με το οποίο δεν έχει αντίρρηση για την παραχώρηση του εν λόγω τεμαχίου για κοινωφελή σκοπό.

14. Το με αριθ. 91617/Ρ-ΔΠΧΣ:5819/18-10-2012 έγγραφο του Τμήματος Περιβάλλοντος και Χωρικού Σχεδιασμού Περιφερειακής Ενότητας Ξάνθης με το οποίο μας ενημερώνει ότι: α) σύμφωνα με το Ν. 1958/2012 και εφόσον ισχύουν οι εξαιρέσεις της παρ. 13 του άρθρου 8 του Ν. 3468/2006 η συγκεκριμένη δραστηριότητα, εφόσον η παραγόμενη ηλεκτρική ενέργεια είναι μικρότερη από 0,5 KW, απαλλάσσεται από την διαδικασία έκδοσης απόφασης περιβαλλοντικών όρων, β) το εν λόγω τεμάχιο βρίσκεται εντός της Π-4 ζώνης του Εθνικού Πάρκου Ανατολικής Μακεδονίας και Θράκης και εκτός του δικτύου Natura 2000 και γ) ο φορέας του έργου πριν την χρησιμοποίηση της υφιστάμενης γεώτρησης για την θέρμανση του θερμοκηπίου οφείλει να υποβάλλει στην αρμόδια Υπηρεσία της Αποκεντρωμένης Διοίκησης Μ.Π.Ε. για έγκριση περιβαλλοντικών όρων καθώς το έργο ανήκει στην υποκατηγορία Α2 (α/α 8, ομάδα 5η) σύμφωνα με το Ν. 1958/2012.

15. Το με αριθ. 2575/22-10-2010 έγγραφο της Δ/σης Πολεοδομίας Δήμου Ξάνθης σύμφωνα με το οποίο η προς παραχώρηση έκταση είναι εκτός σχεδίου πόλεως και εντός της ζώνης Γ1-4 της ΚΥΑ 44549 (ΦΕΚ 497/17-10-2008).

16. Το με αριθ. 5893/19-10-2012 έγγραφο του Φορέα Διαχείρισης ΔΕΛΤΑ ΝΕΣΤΟΥ, ΒΙΣΤΩΝΙΔΑΣ-ΙΣΜΑΡΙΔΑΣ σύμφωνα με το οποίο δεν έχουν αντίρρηση για την εν λόγω παραχώρηση.

17. Την με αριθ. Δ9Β/Φ166/12647/ΓΔΦΠ3557/193 (ΦΕΚ 1012/Β/19-07-2005) απόφαση του Υπουργού Ανάπτυξης

«Χαρακτηρισμός και υπαγωγή σε κατηγορίες των Γεωθερμικών Πεδίων της Χώρας» με την οποία βεβαιώνεται το γεωθερμικό πεδίο Ν. Ερασίου-Μαγγάνων Ν. Ξάνθης.

18. Το γεγονός ότι από τις κανονιστικές διατάξεις της Απόφασης αυτής δεν προκαλείται δαπάνη σε βάρος του κρατικού προϋπολογισμού καθώς και του προϋπολογισμού του οικείου Ο.Τ.Α., αποφασίζουμε:

Καθορίζουμε την χρήση γης ως χώρου για την υλοποίηση ερευνητικού προγράμματος «πilotική - ερευνητικού σκοπού εφαρμογή θέρμανσης θερμοκηπίου παραγωγής αγροτικών προϊόντων με γεωθερμική ενέργεια, καλυμμένης έκτασης δύο (2) στρεμμάτων και συμπαραγωγή ενέργειας με χρήση γεωθερμικού ρευστού από υφιστάμενη γεώτρηση και ηλιακής ακτινοβολίας για τηλεθέρμανση και φωτισμό δημόσιων χώρων...» στο με στοιχεία Α-Β-Γ-Δ-Ε-Ζ-Η-Θ-Ι-Κ-Α τμήμα, εμβαδού 6.615,98 τ.μ. από του υπ' αριθ. 645 κοινόχρηστου τεμαχίου Οριστικής Διανομής έτους 1929, αγροκτήματος Ερασίου, Δήμου Τοπείρου Περιφερειακής Ενότητας Ξάνθης, όπως αποτυπώνεται στο τοπογραφικό διάγραμμα (συντάκτης Αγρον. Τοπογράφος Μηχανικός Κωνσταντίνος Γεωργίου "Οκτώβριος 2012") το οποίο συνοδεύει την παρούσα απόφαση.

Η παρούσα εκδίδεται σύμφωνα με το νόμο 1512/85 και αφορά αποκλειστικά τον προσδιορισμό της χρήσης του συγκεκριμένου αγροτεμαχίου.

Η απόφαση αυτή να δημοσιευθεί στην Εφημερίδα της Κυβερνήσεως.

Κομοτηνή, 22 Οκτωβρίου 2012

Ο Γενικός Γραμματέας Αποκεντρωμένης Διοίκησης
ΑΘΑΝΑΣΙΟΣ ΚΑΡΟΥΝΤΖΟΣ



ΑΠΟΣΠΑΣΜΑ ΧΑΡΤΗ Γ.Υ.Σ. ΚΛΙΜΑΚΑ 1:5000 (πιν. 3556/7)




ΑΠΟΣΠΑΣΜΑ ΟΡΘΟΦΩΤΟΧΑΡΤΗ (πηγή: ΚΤΗΜΑΤΟΛΟΓΙΟ ΑΕ)



ΑΠΟΣΠΑΣΜΑ ΧΑΡΤΗ Ο.Δ. 1929 ΥΠ. ΓΕΩΡΓΙΑΣ ΚΛΙΜΑΚΑ 1:5000

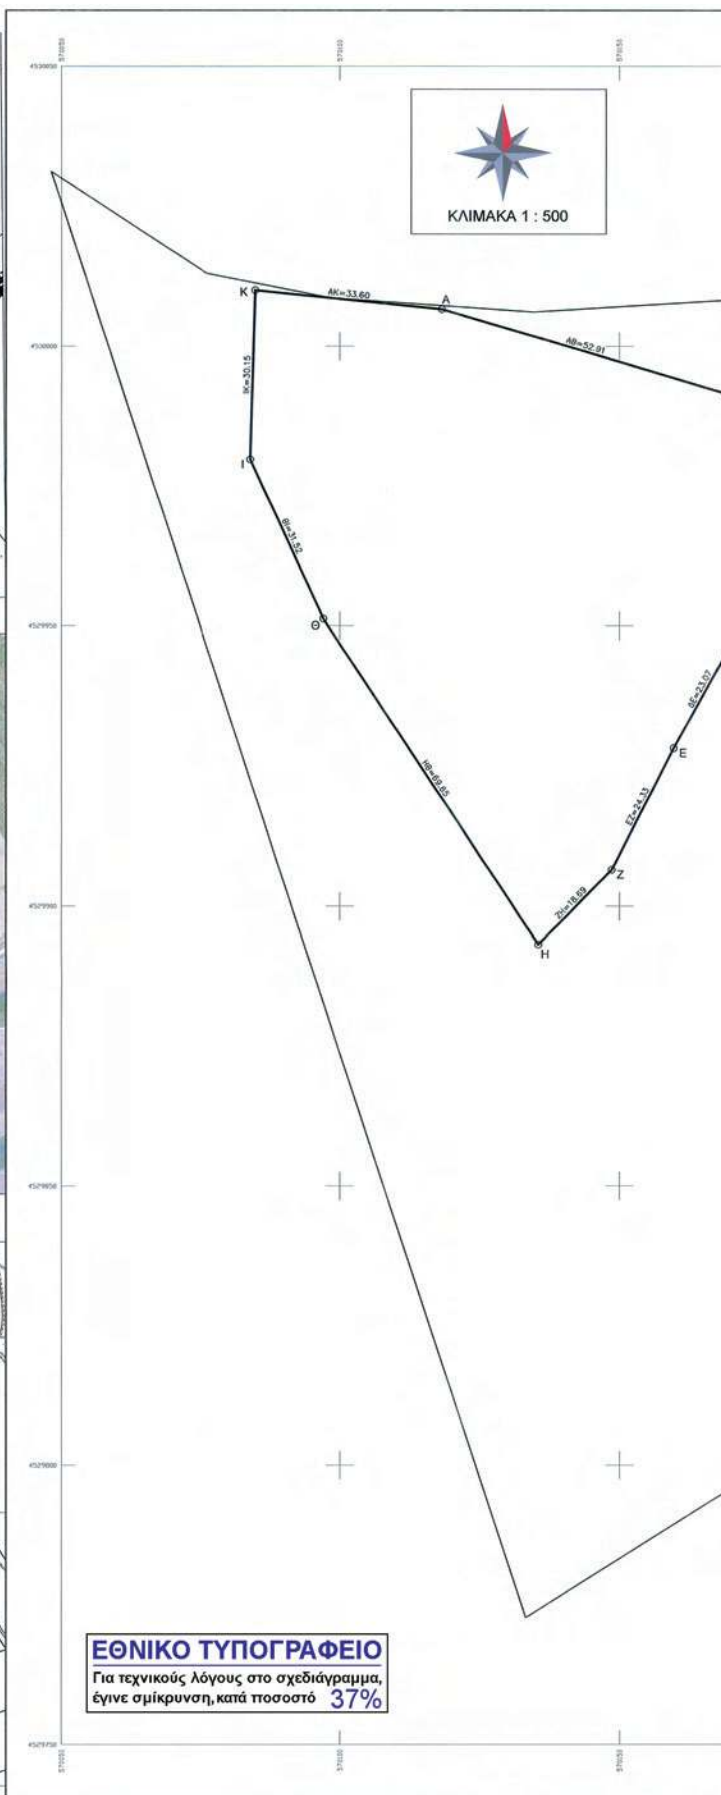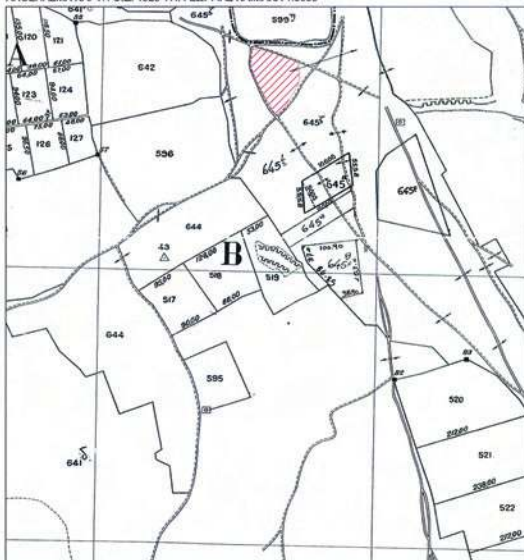

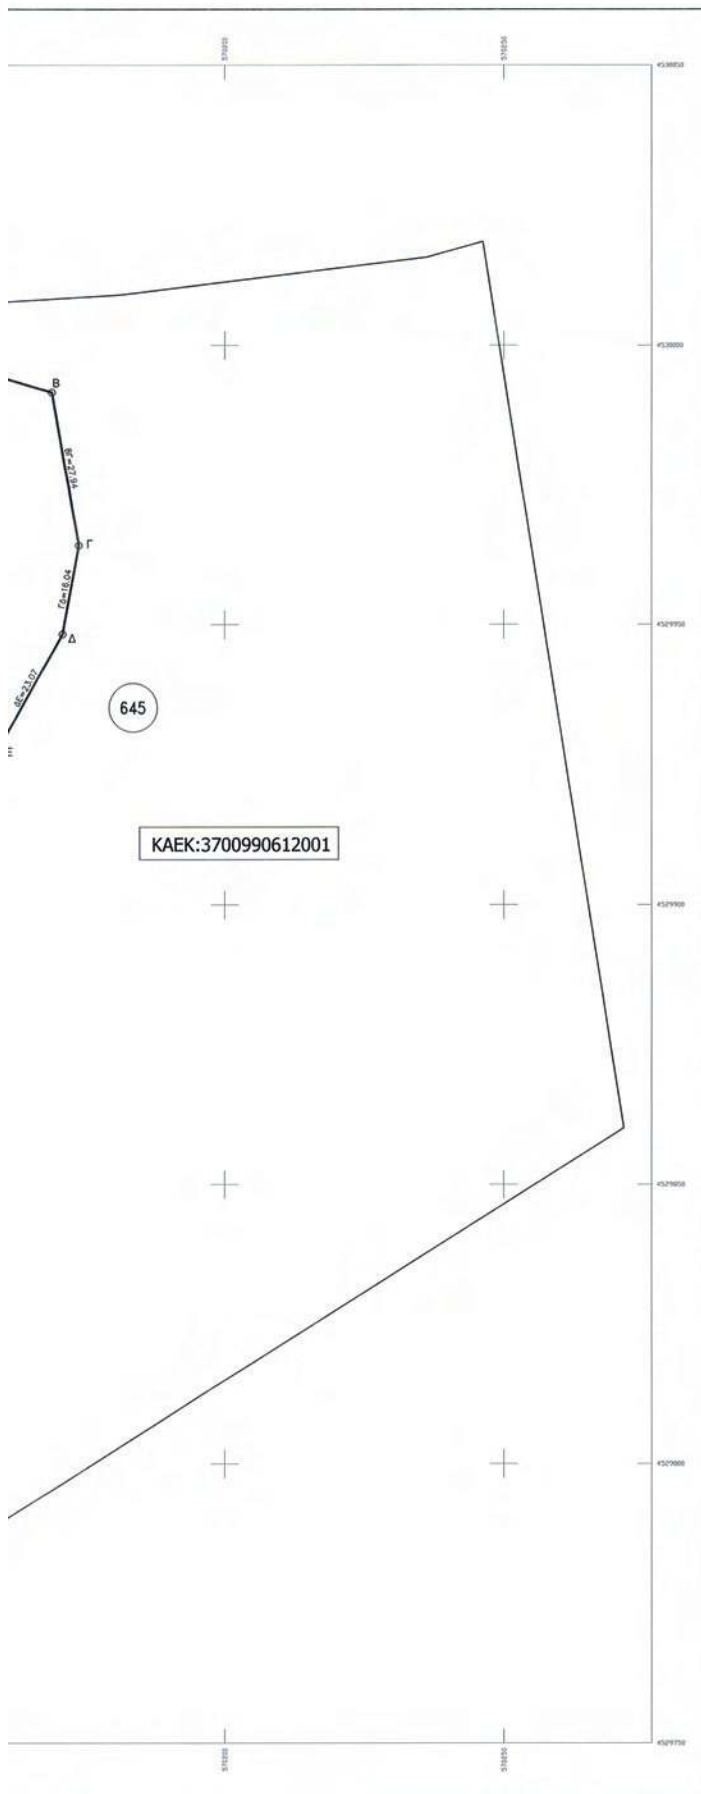

ΠΕΡΙΦ. ΕΝΟΤΗΤΑ
ΞΑΝΘΗΣ
ΔΗΜΟΣ
ΤΟΠΕΙΡΟΥ
ΔΗΜΟΤ. ΔΙΑΜΕΡ.
ΕΡΑΣΜΙΟΥ
ΑΓΡΟΚΤΗΜΑ
ΕΡΑΣΜΙΟΥ

ΟΡΙΖΟΝΤΙΟΓΡΑΦΙΚΟ ΣΥΣΤΗΜΑ ΑΝΑΦΟΡΑΣ

Ε.Γ.Σ.Α. '87 (Ελληνικό Γεωδ. Σύστημα Αναφοράς)
Ελλανοειδής Ο.Α.Σ. 80 m=4378137 h=1038.257226
Πρόβολος (Επάρκεια Μετασχηματισμού) :
Κλίμακας Μετασχηματισμού: 24° 00' 00" Κλ = 0.9996
Συν. Μετασχηματισμού αναφοράς το m=500.000
Γεωγραφικό Πλάτος αναφοράς: 00° 00' 00"
Μέτρο γραμμικής παραμόρφωσης (K)
στο κέντρο φύλλου: 0.9996

ΑΝΑΛΥΤΙΚΟΣ ΥΠΟΛΟΓΙΣΜΟΣ ΕΜΒΛΟΥ ΜΟΚΤΗΣΙΑΣ

Τμήμα: τεμ. 645 Ο.Δ. 1929 Ερασίου

Περίγραμμα: (Α-Β-Γ-Δ-Ε-Ζ-Η-Θ-Ι-Κ-Λ)

Εμβαδό = 6615.96 τμ

α.α	X (μ)	Y (μ)	α.α	X (μ)	Y (μ)	α.α	X (μ)	Y (μ)
Α	570118.230	4530006.690	Ε	570159.680	4529928.180	Θ	570097.050	4529951.240
Β	570168.960	4529991.650	Ζ	570148.630	4529906.500	Ι	570083.910	4529979.890
Γ	570173.770	4529964.130	Η	570135.520	4529893.180	Κ	570084.800	4530010.030
Δ	570170.880	4529948.350						



ΓΕΩΡΓΙΟΥ ΚΩΝΣΤΑΝΤΙΝΟΣ
ΑΓΡΟΝΟΜΟΣ ΤΟΠΟΓΡΑΦΟΣ ΜΗΧΑΝΙΚΟΣ Α.Π.Θ.

4ης ΟΚΤΩΒΡΙΟΥ 6, ΞΑΝΘΗ 47100
Τηλ./fax: 25410 78519 - 4937 483022
e-mail: geocn@hol.gr

ΕΡΓΟΔΟΤΗΣ:

ΕΡΓΟ:

ΠΑΡΑΧΩΡΗΣΗ ΚΟΙΝΟΧΡΗΣΤΗΣ ΕΚΤΑΣΗΣ
ΓΙΑ ΚΟΙΝΩΦΕΛΗ ΣΚΟΠΟ

ΘΕΣΗ:

ΑΓΡΟΚΤΗΜΑ ΕΡΑΣΜΙΟΥ,
Δ.Ε. Ερασίου, Δήμος Τοπείρου, Π.Ε. Ξάνθης

ΜΕΛΕΤΗΤΗΣ: ΓΕΩΡΓΙΟΥ ΚΩΝΣΤΑΝΤΙΝΟΣ ΔΙΠΛ. ΑΓΡΟΝ. ΤΟΠΟΓΡΑΦΟΣ ΜΗΧΑΝΙΚΟΣ

ΘΕΜΑ:

ΤΟΠΟΓΡΑΦΙΚΟ ΔΙΑΓΡΑΜΜΑ

αριθμός σχεδίου

ΚΥΜΑΚΑ 1:500

ΗΜΕΡΟΜΗΝΙΑ: ΟΚΤΩΒΡΙΟΣ 2012

ΚΩΔΙΚΟΣ ΜΕΛΕΤΗΣ:

ΕΛΕΓΧΟΣ

ΣΦΡΑΓΙΔΑ - ΥΠΟΓΡΑΦΗ



ΓΕΩΡΓΙΟΥ ΚΩΝΣΤΑΝΤΙΝΟΣ
ΑΓΡΟΝ. ΤΟΠΟΓΡΑΦΟΣ ΜΗΧΑΝΙΚΟΣ
ΠΟΛΥΤΕΧΝΕΙΟΝ ΞΑΝΘΗΣ
ΜΕΛΟΣ ΤΕΕ 57171
ΑΔΜ 0452204 - ΞΑΝΘΗ Τηλ. 25410 78519
4ης ΟΚΤΩΒΡΙΟΥ 6, ΞΑΝΘΗ

Αριθμ. 18597

(2)

Κήρυξη ως αναδασωτέας έκτασης 70,00στρ. στο Δημόσιο Δάσος Στρυμονικού-Ζευγολατειού-Τριάδας-Χειμάρρου περιφέρειας Τ. Κ. Ζευγολατειού Δ.Ε. Στρυμονικού Δήμου Ηράκλειας Π.Ε. Σερρών.

Ο ΓΕΝΙΚΟΣ ΓΡΑΜΜΑΤΕΑΣ ΑΠΟΚΕΝΤΡΩΜΕΝΗΣ
ΔΙΟΙΚΗΣΗΣ ΜΑΚΕΔΟΝΙΑΣ-ΘΡΑΚΗΣ

Έχοντας υπόψη:

1) Τις δ/ξεις των άρθρων 24 παρ. 1 και 117 παρ. 3 του Συντάγματος της Ελλάδας.

2) Τις δ/ξεις του Ν. 3200/55 «Περί διοικητικής αποκεντρώσεως» όπως τροποποιήθηκαν με το Ν.Δ. 532/70.

3) Τις δ/ξεις των άρθρων 38 παρ. 1, 41 παρ. 1 και 3 και 70 παρ. 3 του Ν. 998/79 «Περί Προστασίας των Δασών και των δασικών εν γένει εκτάσεων της Χώρας» (όπως η παρ. 3 του άρθρου 70 προστέθηκε με την παρ. 2 του άρθρου 12 του Ν. 2040/92 και έχει αντικατασταθεί από την παρ. 15 του άρθρου 1 του Ν. 3208/03).

4) Τις 160417/1180/8-7-80 και 182447/3049/24-9-80 δ/γές Υπ. Γεωργίας.

5) Τις δ/ξεις του Π.Δ. 142/10 «Περί Οργανισμού της Αποκεντρ. Διοίκησης Μακεδονίας-Θράκης».

6) Την οικ. 1425/19-1-11 απόφ. Γεν. Γραμμ. Αποκεντρωμένης Διοίκησης Μακεδονίας-Θράκης «Περί εξουσιοδότησης προς υπογραφή «Με εντολή Γενικού Γραμματέα»

αποφάσεων, εγγράφων και άλλων πράξεων στους Προϊσταμένους των Δ/νσεων Δασών της Γενικής Δ/σης Δασών και Αγροτικών Υποθέσεων της Αποκεντρωμένης Διοίκησης Μακεδονίας-Θράκης».

7) Την 18459/10-10-12 αναφορά του Δασαρχείου Σερρών σχετική με το αντικείμενο του θέματος, αποφασίζουμε


Κηρύσσουμε ως αναδασωτέα, με φυσική αναδάσωση, έκταση 70,00στρ. με σκοπό τη διατήρηση και αναδημιουργία της δασικής βλάστησης η οποία καταστράφηκε από πυρκαγιά.. Η έκταση περιλαμβάνεται στο Δημόσιο Δάσος Στρυμονικού- Ζευγολατειού-Τριάδας-Χειμάρρου περιφέρειας Τ.Κ. Ζευγολατειού Δ.Ε. Στρυμονικού Δήμου Ηράκλειας Π.Ε. Σερρών, έχει όρια προς Α-Δ-Ν Δημόσιο Δάσος και προς Β δασικό δρόμο και προσδιορίζεται από τα στοιχεία ΑΒΓ...ΚΛΑ όπως απεικονίζεται στο από 2-10-12 συνημμένο τοπογραφικό διάγραμμα με κλίμακα 1:4000 του Δασαρχείου Σερρών.

Η απόφαση αυτή να δημοσιευθεί στην Εφημερίδα της Κυβερνήσεως.


Σέρρες, 24 Οκτωβρίου 2012

Με εντολή Γενικού Γραμματέα
Αποκεντρωμένης Διοίκησης
Ο Αναπληρωτής Διευθυντής Δασών
ΣΥΜΕΩΝ ΧΟΤΖΟΥΔΗΣ

Τοπογραφικό διάγραμμα της δημόσιας
 δασικής έκτασης του Δημοσίου Δασικού
 Συμπλέγματος
 Στρυμονικού-Ζευγολατειού-Τριάδας-Χειμάρρου,
 όπως απεικονίζεται με τα στοιχεία
 ΑΒΓΔΕΖΗΘΙΚΛΑ με εμβαδόν 70.000,00m²
 Σύστημα συντεταγμένων ΕΓΣΑ 87
 ΚΛΙΜΑΚΑ 1:4000

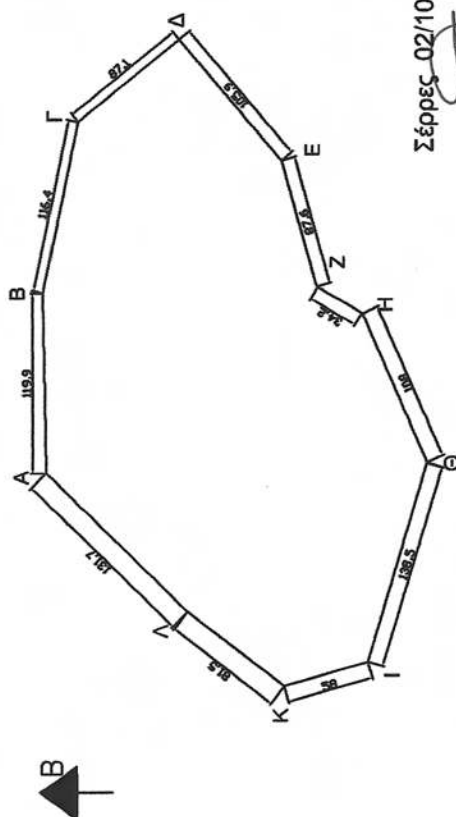

ΕΘΝΙΚΟ ΤΥΠΟΓΡΑΦΕΙΟ				
Ο χάρτης έχει φωτογραφηθεί, από το πρωτότυπο σε φυσικό μέγεθος (100%)				
Εμβαδομέτρηση καμμένου τμήματος				
Σημείο	X	Y	Ψ	Μήκος (m)
A	437331.21	4544461.70		119.9
B	437451.09	4544464.01		116.4
Γ	437565.16	4544440.66		87.1
Δ	437680.32	4544373.24		105.9
Ε	437599.32	4544304.96		87.6
Ζ	437454.96	4544281.57		84.2
Η	437437.86	4544251.49		108
Θ	437338.43	4544208.41		138.5
Ι	437205.78	4544248.09		58
Κ	437199.83	4544303.85		81.5
Λ	437239.11	4544368.16		131.7
				E=70.000,00 τ.μ.

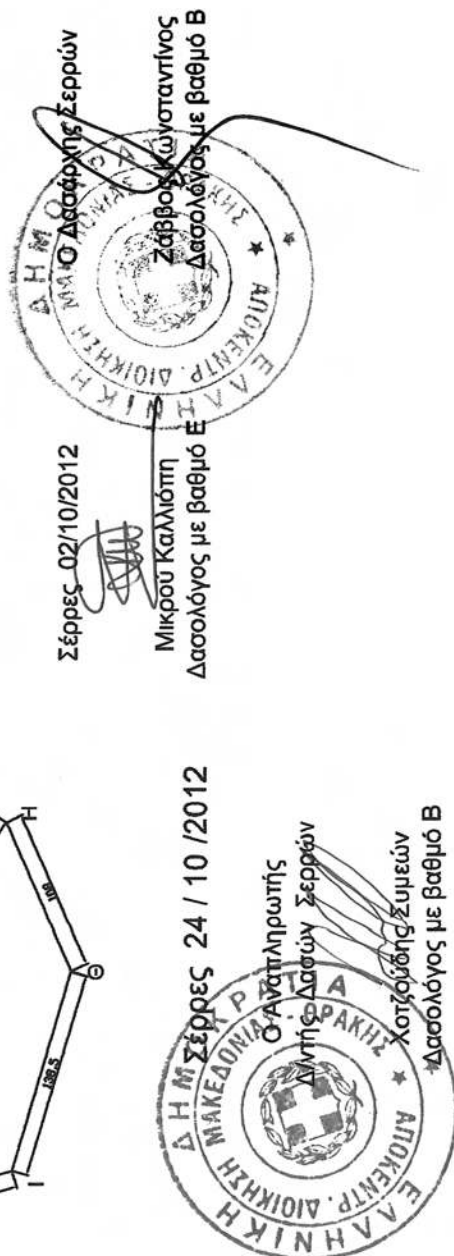

Αριθμ. 26758

(3)

Κήρυξη ως αναδασωτέας έκτασης δάσους με εμβαδόν «οκτακόσια επτά τετραγωνικά μέτρα και σαράντα ένα εκατοστά του τετραγωνικού μέτρου» (Ε = 807,41 τ.μ.) στη θέση «Ξηροποτάμι» Δημοτικής Κοινότητας Ιερισσού του Δήμου Αριστοτέλη, Ν. Χαλκιδικής».

Ο ΓΕΝΙΚΟΣ ΓΡΑΜΜΑΤΕΑΣ ΑΠΟΚΕΝΤΡΩΜΕΝΗΣ
ΔΙΟΙΚΗΣΗΣ ΜΑΚΕΔΟΝΙΑΣ - ΘΡΑΚΗΣ

Έχοντας υπόψη:

1. Τις διατάξεις του Ν. 3200/1955 «περί διοικητικής αποκέντρωσης» ως τροποποιήθηκε και συμπληρώθηκε μεταγενέστερα.

2. Τις διατάξεις των άρθρων 24 § 1 και 117 § 3 του Συντάγματος της Χώρας.

3. Τις διατάξεις του Ν. 998/1979 «περί προστασίας των δασών και των δασικών εν γένει εκτάσεων της Χώρας» και ειδικότερα του άρθρου 38 παρ. 1 και του άρθρου 41 § 1 και § 3.

4. Τις διατάξεις του Ν. 3208/2003 «περί προστασίας των δασικών οικοσυστημάτων, κατάρτιση δασολογίου, ρύθμιση εμπραγμάτων δικαιωμάτων επί δασών και δασικών εν γένει εκτάσεων και άλλες διατάξεις».

5. Τις σχετικές με το αντικείμενο του θέματος με αριθμό 160417/1180/8-7-80 και 182447/3049/24-9-80 Εγκύκλιες Διαταγές του Υπουργείου Γεωργίας.

6. Τις διατάξεις του Ν. 3852/2010 για την «Νέα Αρχιτεκτονική της Αυτοδιοίκησης και της Αποκεντρωμένης Διοίκησης - Πρόγραμμα Καλλικράτης» σε συνδυασμό με τις διατάξεις του Π.Δ. 142/2010.

7. Τις διατάξεις του Ν. 3861/2010 «Ενίσχυση της διαφάνειας με την υποχρεωτική ανάρτηση νόμων και πράξεων των κυβερνητικών, διοικητικών και αυτοδιοικητικών οργάνων στο διαδίκτυο «Πρόγραμμα Διαύγεια» και άλλες διατάξεις».

8. Την με αριθμ. οικ. 1425/19-01-2011 απόφαση του Γενικού Γραμματέα Αποκεντρωμένης Διοίκησης Μακεδονίας - Θράκης για την εξουσιοδότηση προς υπογραφή «Με εντολή Γενικού Γραμματέα». (ΦΕΚ 452 τΒ'/22-03-2011)

9. Την με αριθμ. 838/2002 απόφαση του Σ.τ.Ε. καθώς και τις με αριθμ. 105204/2793/31-7-2002, 87355/363/14-3-2007 κ.λπ. Εγκύκλιες Διαταγές Υπ. Αγρ. Αν. και Τροφίμων αναφορικά με το αντικείμενο του θέματος.

10. Την με αριθμ. 10901/7206/30-9-1986 Εγκύκλια Διαταγή του Υπουργείου Γεωργίας σχετικά με την εσφαλμένη

εγγραφή δασικού χαρακτήρα εκτάσεων στα κτηματολογικά στοιχεία αναδασμών.

11. Την με αριθμ. 14124/11-03-2011 απόφαση του Γεν. Γραμματέα Α.Δ.Μ.Θ. για τον ορισμό ως αναπληρωτών Προϊσταμένων των Δ/νσεων Δασών, Αναδασώσεων και Αγρ. Υποθέσεων και των Δασαρχείων.

12. Την με αριθμ. 24475/12-10-2012 πρόταση - αναφορά του Δασαρχείου Αρναίας σχετικά με την κήρυξη ως αναδασωτέας την αναφορικά με το αντικείμενο του θέματος έκταση η οποία καταστράφηκε ολοσχερώς μετά από πυρκαγιά που εξερράγη στις 03-07-2012, σύμφωνα με τη συνημμένη σε αυτήν έκθεση αυτοψίας και φωτοερμηνείας του Δασολόγου Αγγέλου Αυγολούπη, αποφασίζει:

Κηρύσσουμε ως αναδασωτέα έκταση δάσους με εμβαδόν «οκτακόσια επτά τετραγωνικά μέτρα και σαράντα ένα εκατοστά του τετραγωνικού μέτρου» (Ε = 807,41 τ.μ.) στη θέση «Ξηροποτάμι» Δημοτικής Κοινότητας Ιερισσού του Δήμου Αριστοτέλη, Ν. Χαλκιδικής.

Η εν λόγω έκταση απεικονίζεται με έντονη πολυγωνική γραμμή και με σημεία κορυφών Α, Β, Γ, Δ, Ε, Α στο προσαρτημένο στην παρούσα απόφαση μας τοπογραφικό διάγραμμα κλίμακας 1:1000 σε σύστημα συντεταγμένων ΕΓΣΑ 87.

Η παραπάνω έκταση έχει όρια:

Βόρεια: Με το με αριθμό 34 κληροτεμάχιο.

Νότια: Με αγροτικό δρόμο.

Ανατολικά: Με το με αριθμό 34 κληροτεμάχιο.

Δυτικά: Με δάσος.

Σκοποί της κήρυξης της ανωτέρω έκτασης ως αναδασωτέας είναι η διατήρηση του δασικού της χαρακτήρα, ο αποκλεισμός της διάθεσης της για άλλη χρήση και η αποκατάσταση της κατεστραμμένης δασικής βλάστησης, αποτελούμενη από πουνράρια και παλιούρια με ποσοστό εδαφοκάλυψης 90%.

Με την απόφαση μας αυτή δεν προκαλείται δαπάνη σε βάρος του κρατικού προϋπολογισμού.

Η απόφαση αυτή να δημοσιευθεί στην Εφημερίδα της Κυβερνήσεως.

Πολύγυρος, 26 Οκτωβρίου 2012

Με εντολή Γενικού Γραμματέα
Αποκεντρωμένης Διοίκησης
Ο Αναπληρωτής Διευθυντής Δασών
ΓΕΩΡΓΙΟΣ ΚΑΨΑΛΗΣ

ΤΟΠΟΓΡΑΦΙΚΟ ΔΙΑΓΡΑΜΜΑ

Δημοσίου δάσους εμβαδού **E=807,41τ.μ.**, που αποτελεί τμήμα του αριθμ. 37 κοινόχρηστου τεμαχίου οριστικής διανομής 1954 Ξηροποτάμου Ιερισσού με στοιχεία Α,Β,Γ,Δ,Ε,Α που κήκε ολοσχερώς κατά την πυρκαγιά της 03-7-2012 στη θέση " Ξηροποτάμι " περιοχής Δημοτικής Κοινότητας Ιερισσού, Δήμου Αριστοτέλη Νομού Χαλκιδικής.


ΚΛΙΜΑΚΑ 1:1000

ΕΘΝΙΚΟ ΤΥΠΟΓΡΑΦΕΙΟ

Για τεχνικούς λόγους στο σχεδιάγραμμα, έγινε σμίκρυνση, κατά ποσοστό **79%**



ΣΗΜΕΙΑ α/α	ΠΙΝΑΚΑΣ ΣΤΗΤΕΤΑΓΜΕΝΩΝ	
	Χ	Ψ
Α	490404. 12	4468917. 33
Β	490369. 78	4468929. 69
Γ	490354. 8	4468925. 93
Δ	490354. 3	4468903. 56
Ε	490381. 42	4468907. 19

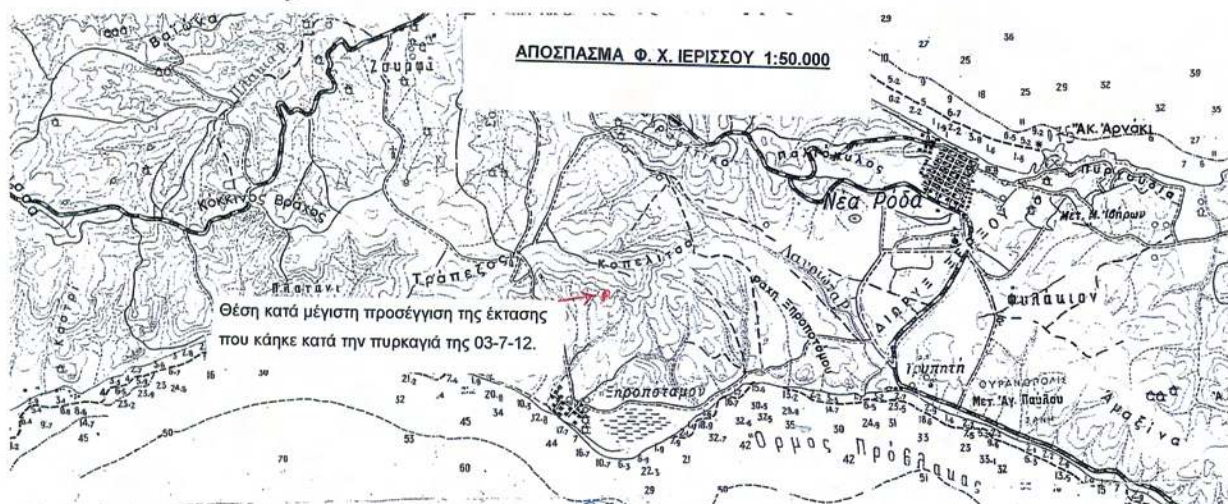

Αρναία 12-10-2012

Ο Συντάκτης

Αγγελος Αυγολούπης
Δασολόγος

ΕΛΕΓΧΘΗΚΕ

Ο Δασάρχης Αρναίας

Αναστάσιος Αναλής
Δασολόγος

ΘΕΩΡΗΘΗΚΕ

Ο Αναπληρωτής Δ/ντής

Δασών Ν. Χαλκιδικής

Γεωργιος Καμαλής
Δασολόγος



* 0 4 0 0 6 5 2 2 1 1 1 2 0 0 8 *

ΑΠΟ ΤΟ ΕΘΝΙΚΟ ΤΥΠΟΓΡΑΦΕΙΟ

ΚΑΠΟΔΙΣΤΡΙΟΥ 34 * ΑΘΗΝΑ 104 32 * ΤΗΛ. 210 52 79 000 * FAX 210 52 21 004