



ΕΦΗΜΕΡΙΣ ΤΗΣ ΚΥΒΕΡΝΗΣΕΩΣ

ΤΗΣ ΕΛΛΗΝΙΚΗΣ ΔΗΜΟΚΡΑΤΙΑΣ

ΤΕΥΧΟΣ ΤΕΤΑΡΤΟ

Αρ. Φύλλου 655

22 Νοεμβρίου 2012

ΑΠΟΦΑΣΕΙΣ

Αριθμ. 4676

Καθορισμός ορίων αιγιαλού και παραλίας στην περιοχή «ΔΑΜΝΟΝΙ», Δημοτικού Διαμερίσματος Μύρθιου, Δήμου Αγίου Βασιλείου (ενδιαφερόμενος Δήμος Αγίου Βασιλείου), Νομού Ρεθύμνης και επανακαθορισμός ορίων αιγιαλού και παραλίας όπως αυτά είχαν καθορισθεί με την αριθμ. 2556/04.04.1985 (ΦΕΚ 200 τ.Δ') απόφαση Νομάρχης Ρεθύμνης ανατολικά της υπό καθορισμό περιοχής.

Ο ΓΕΝΙΚΟΣ ΓΡΑΜΜΑΤΕΑΣ ΑΠΟΚΕΝΤΡΩΜΕΝΗΣ
ΔΙΟΙΚΗΣΗΣ ΚΡΗΤΗΣ

Έχοντας υπόψη:

1. Τις διατάξεις:

α) του Ν. 3852/2010 (ΦΕΚ 87 τ.Α') «Νέα Αρχιτεκτονική της Αυτοδιοίκησης και της Αποκεντρωμένης Διοίκησης - Πρόγραμμα Καλλικράτης».

β) του Ν. 2971/2001 (Φ.Ε.Κ. 285 τ.Α') «Αιγιαλός και παραλία και άλλες διατάξεις» και ιδίως των άρθρων 3, 5 και 7 αυτού όπως ισχύουν,

γ) το άρθρο 113 του Ν. 3978/2011 (ΦΕΚ. 137 τ.Α') «Δημόσιες Συμβάσεις Έργων, Υπηρεσιών & Προμηθειών στους τομείς της Άμυνας και της Ασφάλειας - Εναρμόνιση με την Οδηγία 2009/81/ΕΚ - Ρύθμιση Θεμάτων του Υπουργείου Εθνικής Άμυνας», σύμφωνα με το οποίο καθορίζεται η αρμοδιότητα του ΓΕΕΘΑ στη διαδικασία Καθορισμού των ορίων αιγιαλού και παραλίας και προσδιορίζεται ότι η έκθεση και το διάγραμμα επικυρώνονται με Απόφαση του Γενικού Γραμματέα Αποκεντρωμένης Διοίκησης.

δ) του άρθρου 46, παρ. 21 του Ν. 3220/2004 (Φ.Ε.Κ. 15 τ.Α'), σύμφωνα με το οποίο αρμοδιότητες του Υπουργού Οικονομίας και Οικονομικών, οι οποίες ανήκαν ή είχαν μεταβιβασθεί στους Νομάρχες, μέχρι την έναρξη λειτουργίας των Νομαρχιακών Αυτοδιοικήσεων και αφορούν θέματα των Υπηρεσιών του Υπουργείου Οικονομίας και Οικονομικών, που εξαιρέθηκαν από την κατάργηση, με τις διατάξεις της §2 του άρθρου 39, του Ν. 2218/1994, περιέρχονται στο Γενικό Γραμματέα της Περιφέρειας,

ε) του Ν. 3200/1955 (Φ.Ε.Κ. 97 τ.Α') «Περί διοικητικής αποκέντρωσης», όπως αυτές τροποποιήθηκαν, συμπληρώθηκαν και ισχύουν σήμερα, με τα Ν.Δ. 532/1970, Β.Δ. 704/1970, Β.Δ. 705/1970, Β.Δ.192/1972, Π.Δ. 71/1984, Π.Δ. 347/1986, Ν. 2026/1992 και Π.Δ. 97/1993.

στ) του Π.Δ 136/2010 (ΦΕΚ 229 τ.Α') «Οργανισμός της Αποκεντρωμένης Διοίκησης Κρήτης».

2. Τη με αριθμ. 37930/Δ10Ε/1264/14.10.2005 (Φ.Ε.Κ 1432/05 τ.Β') κοινή υπουργική απόφαση του Πρωθυπουργού και του Υπουργού Οικονομίας και Οικονομικών για τον καθορισμό των αρμοδιοτήτων των Υφυπουργών Οικονομίας και Οικονομικών.

3. Τη με αριθμ. 1033511/989/00ΤΥ/Ε'/09-04-2003 εγκύκλιο του Υπουργού Οικονομίας και Οικονομικών με την οποία παρέχονται διευκρινήσεις επί των διατάξεων του Ν. 3220/2004 (Φ.Ε.Κ. 15 τ.Α').

4. Το με αριθμ. 1030067/296/Α0006/07-04-2004 έγγραφο της Διεύθυνσης Οργάνωσης της Γενικής Διεύθυνσης Διοικητικής Υποστήριξης του Υπουργείου Οικονομίας και Οικονομικών «Διευκρινίσεις για τις αρμοδιότητες των Υφυπουργών Οικονομίας και Οικονομικών που περιέρχονται από 10.04.2004 στους Γενικούς Γραμματείς Περιφερειών».

5. Την αριθμ. 4542/13-09-2011/ΠΟΛ.1191/13-09-2011 εγκύκλιο του Διευθυντή Δημόσιας Περιουσίας του Υπουργείου Οικονομικών σχετικά με την παροχή οδηγιών για την εφαρμογή των προβλεπόμενων ρυθμίσεων από το άρθρο 113 του Ν. 3978/2011 (ΦΕΚ. 137 τ.Α').

6. Την αριθμ.2556/04.04.1985 (ΦΕΚ 200/08.05.1985 τ.Δ') απόφαση Νομάρχης Ρεθύμνης «Καθορισμός των ορίων του αιγιαλού και δημιουργία ζώνης παραλίας στη θέση Δαμνόνη Ρεθύμνης μπροστά από την ιδιοκτησία Κ. Ζαχαράκη», ανατολικά του εν θέματι καθορισμού.

7. Το τοπογραφικό διάγραμμα (σε τρεις (3) πινακίδες) σε κλίμακα 1:500, που σύνταξε ο Τσιμπισκάκης Ματθαίος, Τοπογράφος Μηγ/κός, τον Ιούλιο του 2005, το οποίο ελέγχθηκε και θεωρήθηκε ως προς την ακρίβεια της αποτύπωσης απ' την Ψαρουδάκη Χρυσάνθη, Τοπογράφο Μηχανικό, ΠΕ/Α', Προϊσταμένη της Κτηματικής Υπηρεσίας Ρεθύμνου στις 23.03.2012

8. Την από 10.08.2012 έκθεση της κατά το άρθρο 3 του Ν. 2971/2001 αρμόδιας Επιτροπής για τον καθορισμό ορίων αιγιαλού και παραλίας στην περιοχή «Δαμνόνη», Δημοτικού Διαμερίσματος Μύρθιου Δήμου Αγίου Βασιλείου (ενδιαφερόμενος Δήμος Αγίου Βασιλείου), Νομού Ρεθύμνης καθώς και τον επανακαθορισμό του αιγιαλού που είχε καθορισθεί με την αριθμ. 2556/04.04.1985 (ΦΕΚ 200/08.05.1985 τ.Δ') απόφαση Νομάρχης Ρεθύμνης, ανατολικά και σε συνέχεια του εν λόγω καθορισμού.

9. Το αριθμ. Φ.119/178374/Σ.4303/25.09.2012 έγγραφο του ΓΕΕΘΑ, σύμφωνα με το οποίο από πλευράς αρμοδιότητας του όπως αυτές απορρέουν από το άρθρο 17 του Ν. 2971/2001, δεν έχει αντίρρηση για τη συνέχιση της διαδικασίας καθορισμού των ορίων αιγιαλού - παραλίας και τυχόν υπάρχοντος παλαιού αιγιαλού στη θέση «ΔΑΜΝΟΝΙ ΜΥΡΘΙΟΥ», Δήμου Αγίου Βασιλείου, Νομού Ρεθύμνης.

10. Το με αριθμ. 1240/15.10.2012 έγγραφο της Κτηματικής Υπηρεσίας Ρεθύμνου σύμφωνα με το οποίο διαβιβάστηκε στην Αποκεντρωμένη Διοίκηση Κρήτης (Διεύθυνση Οικονομικού -Τμήμα Δημόσιας Περιουσίας) το σύνολο της σχετικής αλληλογραφίας και σχέδιο απόφασης για την έκδοση επικυρωτικής πράξης, αποφασίζουμε:

Επικυρώνουμε την από 10.08.2012 Έκθεση της κατά το άρθρο 3 του Ν. 2971/19.12.2001 Αρμόδιας Επιτροπής περί καθορισμού των ορίων αιγιαλού και δημιουργίας ζώνης παραλίας στη θέση «ΔΑΜΝΟΝΙ», Δημοτικού Διαμερίσματος Μύρθιου του Δήμου Αγίου Βασιλείου, Νομού Ρεθύμνης, καθώς επίσης και το από Ιούλιο 2005 τοπογραφικό, υψομετρικό και κτηματολογικό διάγραμμα (σε τρεις (3) πινακίδες) κλίμακας 1:500, το οποίο συντάχθηκε από τον Τσιμπισκάκη Ματθαίο, τοπογράφο μηχανικό, ελέγχθηκε και θεωρήθηκε για την ακρίβεια της αποτύπωσης στις 23.03.2012 από την Ψαρουδάκη Χρυσάνθη, Τοπογράφο Μηχανικό, Προϊσταμένη της Κτηματικής Υπηρεσίας Ρεθύμνου.

1) Καθορίζουμε τις οριογραμμές αιγιαλού, παραλίας και τη ζώνη παραλίας στο παραπάνω τοπογραφικό διάγραμμα ως εξής:

ΟΡΙΟΓΡΑΜΜΗ ΑΙΓΙΑΛΟΥ με κόκκινη συνεχή πολυγωνική γραμμή όπως ορίζεται από τα σημεία 1-2-3 -.....- 14-15 της οποίας οι κορυφές έχουν συντεταγμένες του κρατικού δικτύου.

ΟΡΙΟΓΡΑΜΜΗ ΠΑΡΑΛΙΑΣ με κίτρινη συνεχή πολυγωνική γραμμή όπως ορίζεται από τα σημεία 10'(σημείο συμβολής με τον υφιστάμενο χωματόδρομο) - 11' - 12' - 13' - 14 - 15', η οποία ορίζεται παράλληλα προς τη γραμμή του αιγιαλού και σε απόσταση 10,00 μ. και της οποίας οι κορυφές έχουν συντεταγμένες του κρατικού δικτύου, για την εξυπηρέτηση της επικοινωνίας με τη θάλασσα.

Δεν τίθεται ζώνη παραλίας δυτικότερα της κορυφής 10', επειδή δεν εξυπηρετούνται οι σκοποί του άρθρου 7 του Ν. 2971/2001.

2) Επανακαθορίζουμε τις οριογραμμές αιγιαλού και παραλίας που είχαν καθορισθεί με την 2556/04.04.1985 (ΦΕΚ 200/08.05.1985 τ.Δ') απόφαση Νομάρχη Ρεθύμνης «Καθορισμός των ορίων του αιγιαλού και δημιουργία ζώνης παραλίας στη θέση Δαμνόνι Ρεθύμνης μπροστά από την ιδιοκτησία Κ. Ζαχαράκη», ανατολικά και σε συνέχεια του ανωτέρω 1) καθορισμού, επειδή:

α) Διαπιστώθηκαν σφάλματα στην αποτύπωση στα σημεία 1, 2, 3, 4 του καθορισμένου αιγιαλού.

β) Πέραν του σημείου 8 του αρχικού καθορισμού και μέχρι του σημείου 17 μετατοπίζεται η γραμμή του αιγιαλού και αντίστοιχα της παραλίας βόρεια και βορειοανατολικά του αρχικού καθορισμού, ώστε να μπορεί να υλοποιηθεί ο σκοπός του άρθρου 7 του Ν. 2971/2001 (ζώνη παραλίας).

γ) Η νέα αποτύπωση είναι ενταγμένη σε κρατικό δίκτυο συντεταγμένων, επικαιροποιημένη και επομένως υλοποιήσιμη.

Συγκεκριμένα,

Επανακαθορίζουμε τις γραμμές αιγιαλού και παραλίας (πινακίδες 2 & 3) ως εξής:

ΟΡΙΟΓΡΑΜΜΗ ΑΙΓΙΑΛΟΥ με κόκκινη συνεχή πολυγωνική γραμμή όπως ορίζεται από τα σημεία 15-16-.....- 30-31 της οποίας οι κορυφές έχουν συντεταγμένες του κρατικού δικτύου.

ΟΡΙΟΓΡΑΜΜΗ ΠΑΡΑΛΙΑΣ με κίτρινη συνεχή πολυγωνική γραμμή όπως ορίζεται από τα σημεία 15' - 16' - 17' -.....- 30' - 31', η οποία ορίζεται παράλληλα προς τη γραμμή του αιγιαλού και σε απόσταση 10,00 μ. και της οποίας οι κορυφές έχουν συντεταγμένες του κρατικού δικτύου, για την εξυπηρέτηση της επικοινωνίας με τη θάλασσα.

Η απόφαση αυτή μαζί με την έκθεση της Επιτροπής και το τοπογραφικό διάγραμμα να δημοσιευθούν στην Εφημερίδα της Κυβερνήσεως.

Ηράκλειο, 31 Οκτωβρίου 2012

Ο Γενικός Γραμματέας Αποκεντρωμένης Διοίκησης
ΓΕΩΡΓΙΟΣ ΔΕΙΚΤΑΚΗΣ

ΕΚΘΕΣΗ
ΕΠΙΤΡΟΠΗΣ ΚΑΘΟΡΙΣΜΟΥ ΤΩΝ ΟΡΙΩΝ ΑΙΓΙΑΛΟΥ
ΚΑΙ ΠΑΡΑΛΙΑΣ
(Ν. 2971/12-12-01 ΦΕΚ 285 τ. Α')

Για τον καθορισμό των ορίων αιγιαλού και παραλίας στην περιοχή « Δαμνόνι» Τ.Δ. Μύρθιου Δήμου Αγίου Βασιλείου Ν. Ρεθύμνης, (ενδιαφερόμενος Δήμος Αγίου Βασιλείου).

Ρέθυμνο: 10-08-2012

Οι υπογεγραμμένοι:

1. Χρυσάνθη Ψαρουδάκη, Τοπογράφος Μηχανικός Προϊσταμένη της Κτηματικής Υπηρεσίας Ρεθύμνου, ως πρόεδρος,

2. Νίκος Καλιτσουνάκης Τοπογράφος Μηχανικός Τ.Ε, Υπάλληλος της Κτηματικής Υπηρεσίας, ως μέλος,

3. Φραγκίσκος Δασκαλάκης, Λιμενάρχης Ρεθύμνου, ως μέλος,

4. Άννα Πίτερη, Τοπογράφος Μηχανικός Υπάλληλος Διεύθυνσης Τεχνικών Έργων Περιφερειακής Ενότητας Ρεθύμνου, ως μέλος,

5. Τσαγκαράκη Μαυράκη Ευφροσύνη, Χημικός Μηχανικός Δ/ντρια της Δ/σης ΠΕΧΩ Κρήτης, ως μέλος, ΑΠΟΥΣΑ,

αποτελούντες την Επιτροπή Καθορισμού των ορίων αιγιαλού και παραλίας, σύμφωνα με το άρθρο 3 του Ν. 2971/12-12-01 και την αριθμ. πρωτ. 3952/3483/3422/26-9-2011 Απόφαση του Γενικού Γραμματέα Περιφέρειας Κρήτης, που συγκλήθηκε κατόπιν πρόσκλησης της Προέδρου αυτής, μεταβήκαμε επί τόπου την 23-03-2012 στην προαναφερόμενη περιοχή.

Αφού λάβαμε υπόψη:

1. Το υπό του Ματθαίου Τσιμπισκάκη, Τοπογράφου Μηχανικού, συνταχθέντος από Ιούλιο 2005 τοπογραφικό και υψομετρικό διάγραμμα κλίμακας 1:500 (3 πινακίδες), το οποίο ελέγχθηκε και θεωρήθηκε στις 23-3-2012 από την Ψαρουδάκη Χρυσάνθη, Προϊσταμένη της Κτηματικής Υπηρεσίας Ρεθύμνης.

2. Την από Ιούλιο 2005 τεχνική έκθεση του προαναφερόμενου Μηχανικού

3. Την από 9-5-2005 τεχνική έκθεση - φωτοερμηνεία του Τοπογράφου Μηχανικού Στέλιου Ξεζωνάκη

4. Τις διατάξεις του Ν. 2971/2001 (ΦΕΚ 285/19-12-01 τ.Α') «Αιγιαλός, Παραλία και άλλες διατάξεις», όπως ισχύει σήμερα και ειδικότερα τις διατάξεις του άρθρου 9, καθώς και την αριθμ. 1089532π.ε./8205π.ε./Β0010/20-04-2005 κ.υ.α. «στοιχεία καθορισμού αιγιαλού και παραλίας», δηλαδή:

- Η περιοχή είναι βραχώδης σε όλο το μήκος της.
- Η κλίση του εδάφους είναι μεταβλητή και κυμαίνεται από 5% έως 75% στην πινακίδα 1.
- Τα βάθη είναι σχετικά μεγάλα και φτάνουν στα 50μ. περίπου, σε απόσταση 200μ. από την ακτή.
- Το ανάπτυγμα πελάγους είναι σχετικά μεγάλο σε όλη την περιοχή, και επηρεάζεται κυρίως από νότιους και νοτιοανατολικούς ανέμους.
- Η υπό καθορισμό περιοχή έχει χαρακτηριστεί Τουριστικό Δημόσιο Κτήμα (ΦΕΚ 160/τ.Α'/23-07-1968).
- Υπάρχουν αυθαίρετες επεμβάσεις στην περιοχή που αφορούν λιμενικές εγκαταστάσεις (μώλος, ράμπες), δι-αμόρφωση δρόμου και τοιχεία
- Δεν υφίσταται Κτηματολόγιο και ζώνη αρχαιολογικής προστασίας, ούτε προστατευόμενα ευπαθή οικο-συστήματα.
- Η υπό καθορισμό περιοχή βρίσκεται εκτός σχεδίου πόλης και εκτός ορίων οικισμών.

5. Την εκ της επί τόπου μετάβασης σχηματισθείσα αντίληψη για το πλάτος της βρεχόμενης ζώνης ξηράς, αποφασίζει:

Α. Καθορίζει σύμφωνα με το παραπάνω τοπογραφικό διάγραμμα:

α) Την οριογραμμή του αιγιαλού με κόκκινη συνεχή πολυγωνική γραμμή 1, 2,3, ... 15, της οποίας οι κορυφές έχουν συντεταγμένες του κρατικού δικτύου.

β) Την οριογραμμή της παραλίας με κίτρινη συνεχή πολυγωνική γραμμή 10' (σημείο συμβολής με τον υψι-στάμενο χωματόδρομο), 11, ..., 15', η οποία ορίζεται πα-ράλληλα προς τη γραμμή αιγιαλού και σε απόσταση 10.00 μ., της οποίας οι κορυφές έχουν συντεταγμένες του κρατικού δικτύου, για την εξυπηρέτηση της επικοι-νωνίας με τη θάλασσα.

Σημειώνεται ότι δυτικότερα της κορυφής 10' δεν τίθε-ται ζώνη παραλίας επειδή δεν εξυπηρετούνται οι σκοποί του άρθρου 7 του Ν. 2971/2001.

Β. Επανακαθορίζει τον αιγιαλό που είχε καθορισθεί με την αριθμ. 2556/04-04-85 (ΦΕΚ 200/08-05-85 τ.Δ') απόφαση που βρίσκεται ανατολικά και σε συνέχεια του εν λόγω καθορισμού, επειδή:

1. Διαπιστώθηκαν σφάλματα στην αποτύπωση στα σημεία 1,2,3,4 του καθορισμένου αιγιαλού,

2. Πέραν του σημείου 8 του αρχικού καθορισμού και μέχρι του σημείου 17 μετατοπίζεται η γραμμή του αιγι-αλού και αντίστοιχα της παραλίας βόρεια και βορεια-νατολικά του αρχικού καθορισμού, ώστε να μπορεί να υλοποιηθεί ο σκοπός του άρθρου 7 του Ν. 2971/2001 (ζώνη παραλίας), και

3. Επειδή η νέα αποτύπωση είναι ενταγμένη σε κρα-τικό δίκτυο συντεταγμένων, επικαιροποιημένη και επο-μένως υλοποιήσιμη.

Ως εκ τούτου επανακαθορίζει τις γραμμές αιγιαλού και παραλίας (πινακίδες 2,3) ως εξής:

α) Την οριογραμμή του αιγιαλού με κόκκινη συνεχή πολυγωνική γραμμή 15,16,...,31 της οποίας οι κορυφές έχουν συντεταγμένες του κρατικού δικτύου.

β) Την οριογραμμή της παραλίας με κίτρινη συνεχή πολυγωνική γραμμή 15',16'.....31', η οποία ορίζεται πα-ράλληλα προς τη γραμμή αιγιαλού και σε απόσταση 10.00 μ., της οποίας οι κορυφές έχουν συντεταγμένες του κρατικού δικτύου, για την εξυπηρέτηση της επικοι-ωνίας με τη θάλασσα.

Ρέθυμνο, 10 Αυγούστου 2012

Η Πρόεδρος




ΧΡΥΣΑΝΘΗ ΨΑΡΟΥΔΑΚΗ

Τα Μέλη


ΝΙΚΟΣ ΚΑΛΙΤΣΟΥΝΑΚΗΣ

ΦΡΑΓΚΙΣΚΟΣ ΔΑΣΚΑΛΑΚΗΣ

ANNA ΠΙΤΕΡΗ

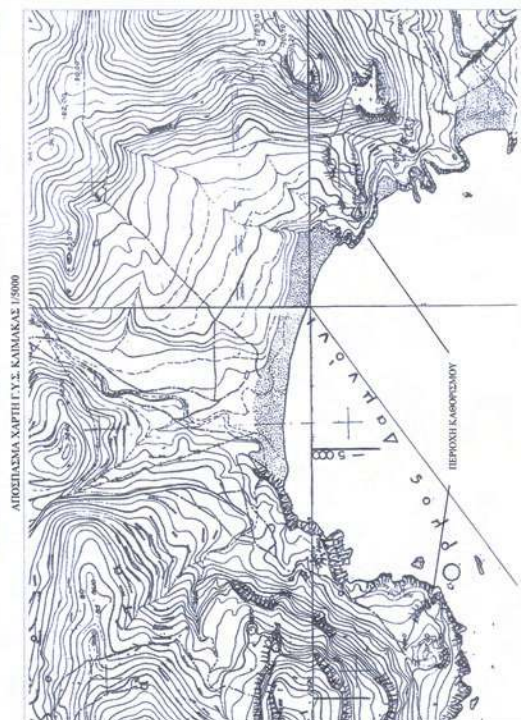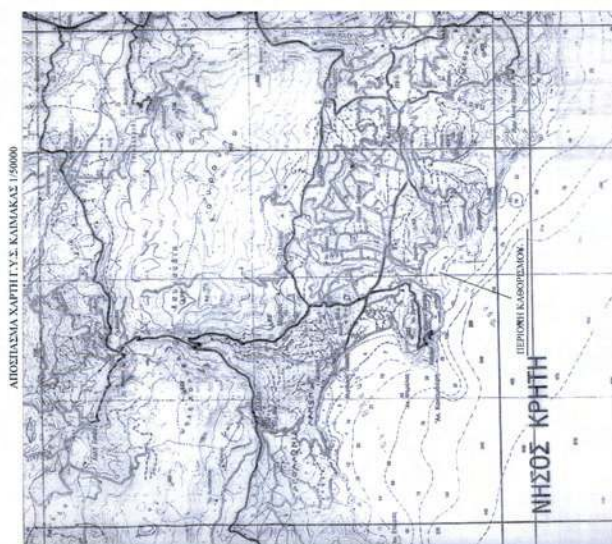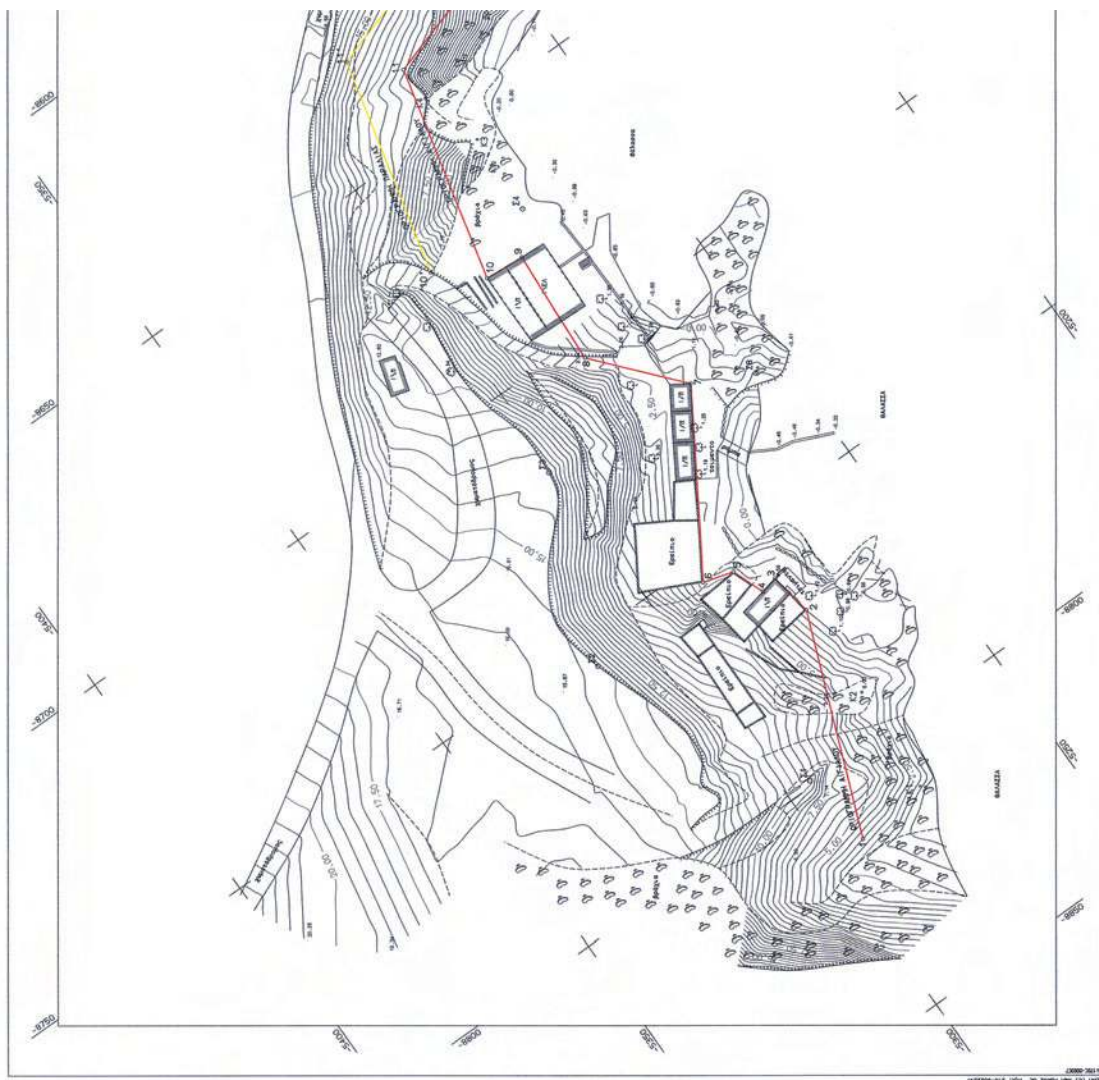

ΕΘΝΙΚΟ ΤΥΠΟΓΡΑΦΕΙΟ
 Για τεχνικούς λόγους στο σχεδιάγραμμα,
 έγινε σμίκρυνση, κατά ποσοστό **33%**



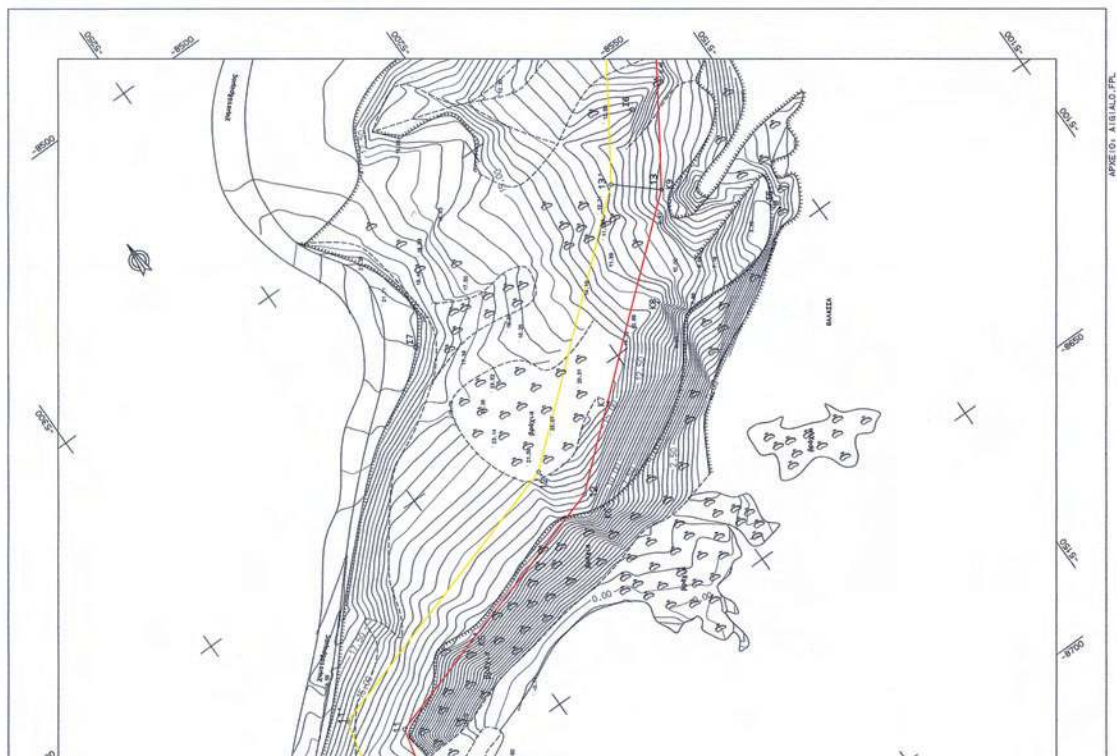


ΔΗΜΟΙ	X	Y
K1	-5277,305	-9812,679
K2	-5275,811	-8790,568
K3	-5274,245	-8655,891
K4	-5277,937	-9643,247
K5	-5255,631	-8628,796
K6	-5219,917	-8622,754
K7	-5206,972	-8606,544
K8	-5187,088	-8596,272
K9	-5173,589	-8576,240
K10	-5162,524	-8549,670
K11	-5119,921	-8529,996

[illegible][illegible][illegible]

ΥΠΟΜΝΗΜΑ	Πολυγραφιστικό Σύμβολο	Ερωτικό	Ερωτικό
P 10.02	Σύμβολο με υφιστάριο	Γράμμι	Πλήθ. προνοίας
10.02	Κέραιο	Ακτινωτή	Γράμμι
	Κολώνια μαζών	Μονόφωτος	Συμμετρικό γράμμα
K 10	Χαρακτηρισμός ενεργειών	Δέντρο	Βραχίς
11K	Κολώνια ΟΤΕ	Σύμβολο	Βραχίς
11	Κολώνια ΔΕΗ	Σύμβολο	Βραχίς
11	Οργανισμός Αιγυπτίων	Σύμβολο	Βραχίς
11	Οργανισμός Παράνομων	Σύμβολο	Βραχίς

[illegible]

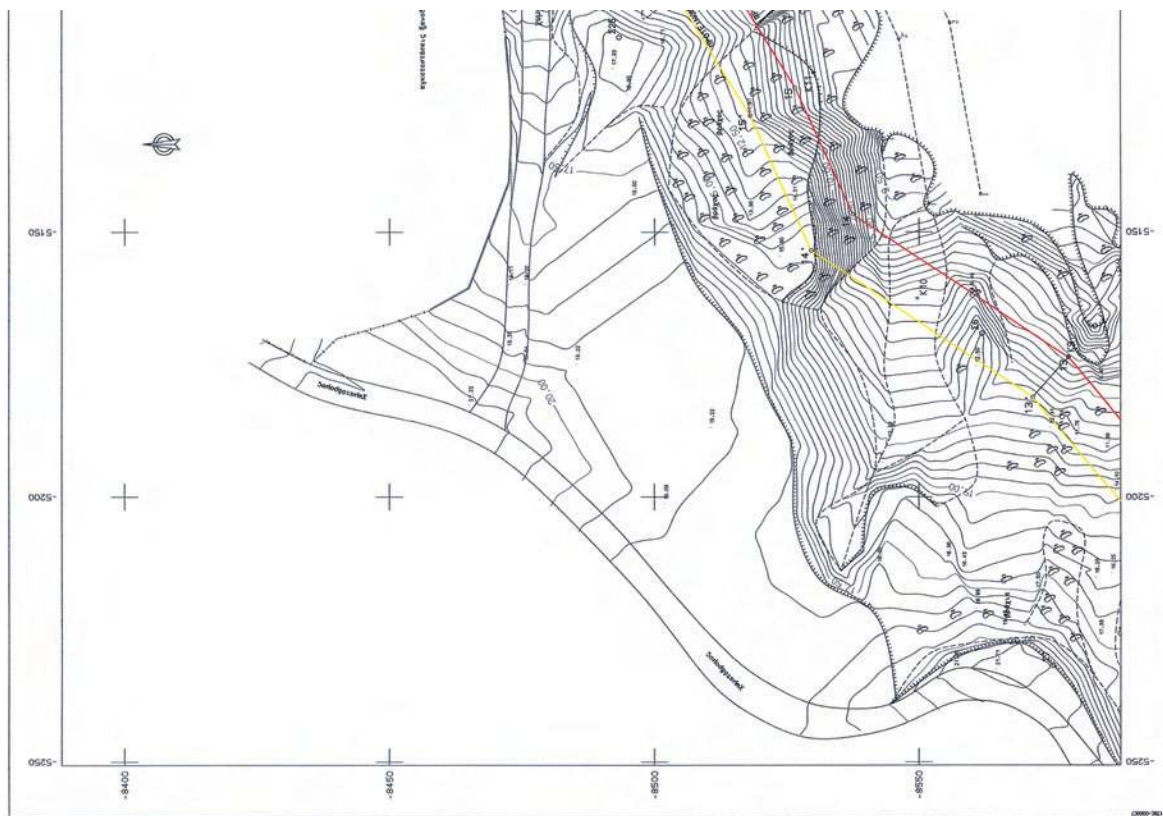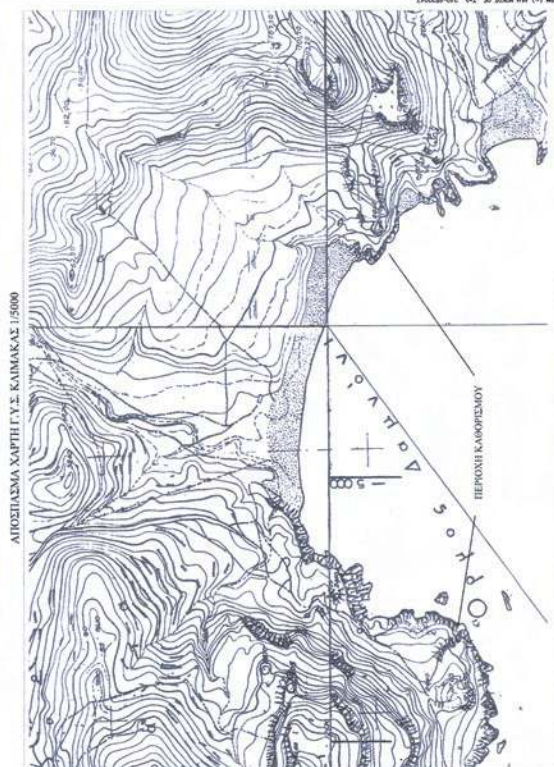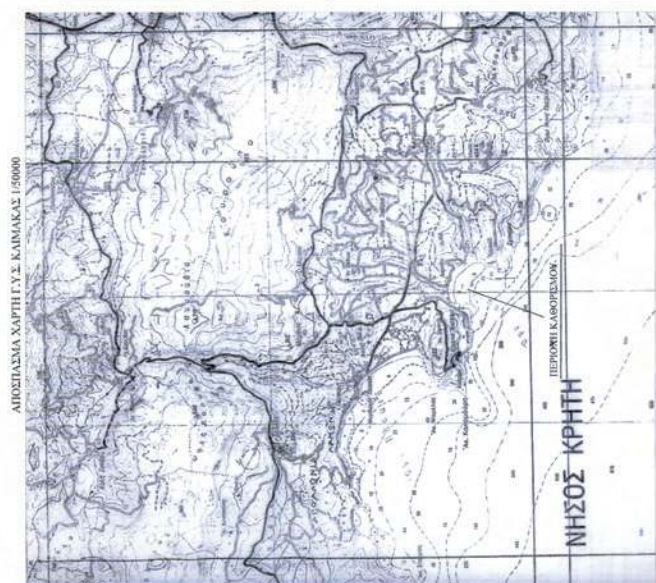


ΕΘΝΙΚΟ ΤΥΠΟΓΡΑΦΕΙΟ


Για τεχνικούς λόγους στο σχεδιάγραμμα,
έγινε σμίκρυνση, κατά ποσοστό **35%**




ΕΘΝΙΚΟ ΤΥΠΟΓΡΑΦΕΙΟ

Για τεχνικούς λόγους στο σχεδιάγραμμα,
έγινε σμίκρυνση, κατά ποσοστό **41%**

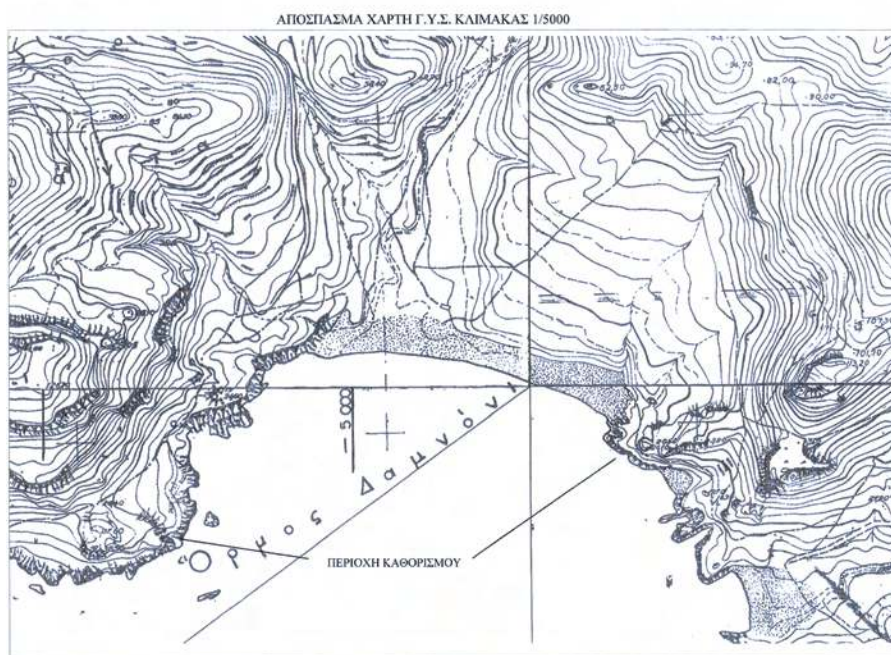

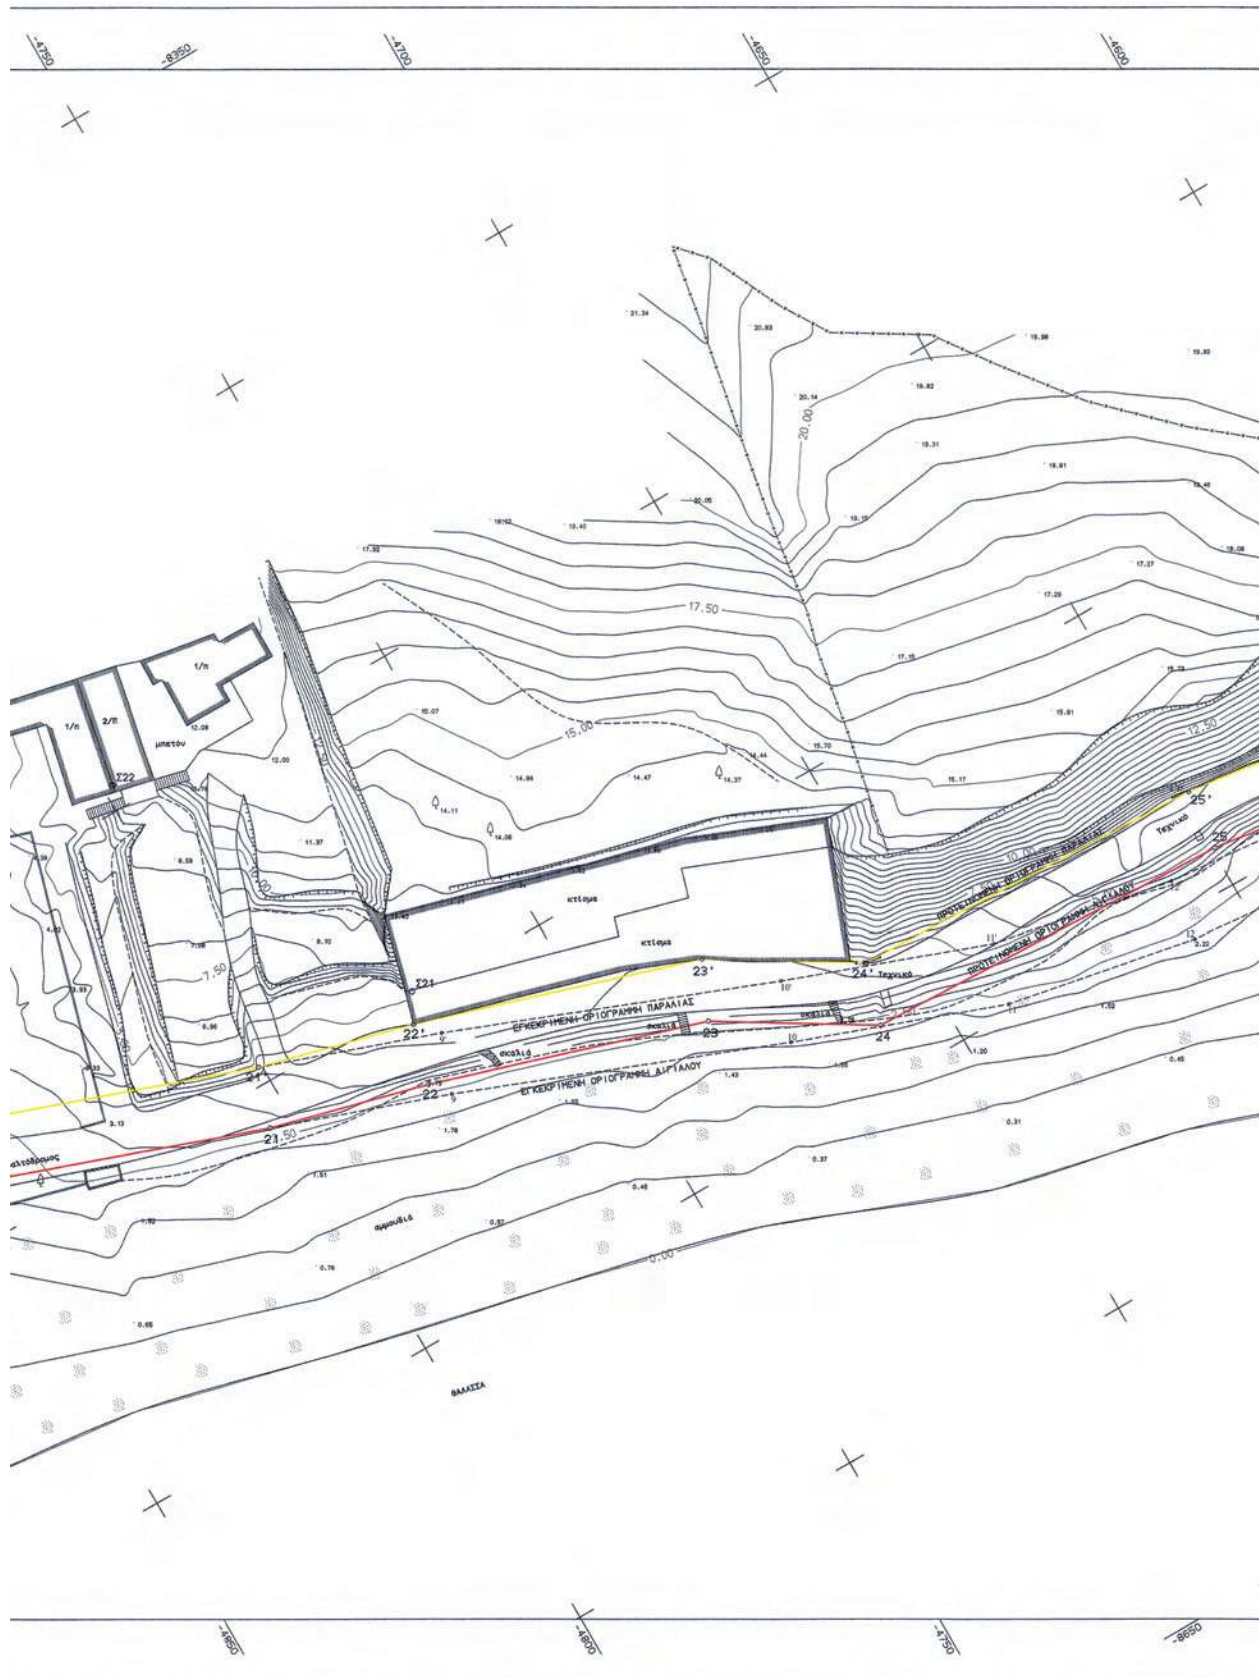

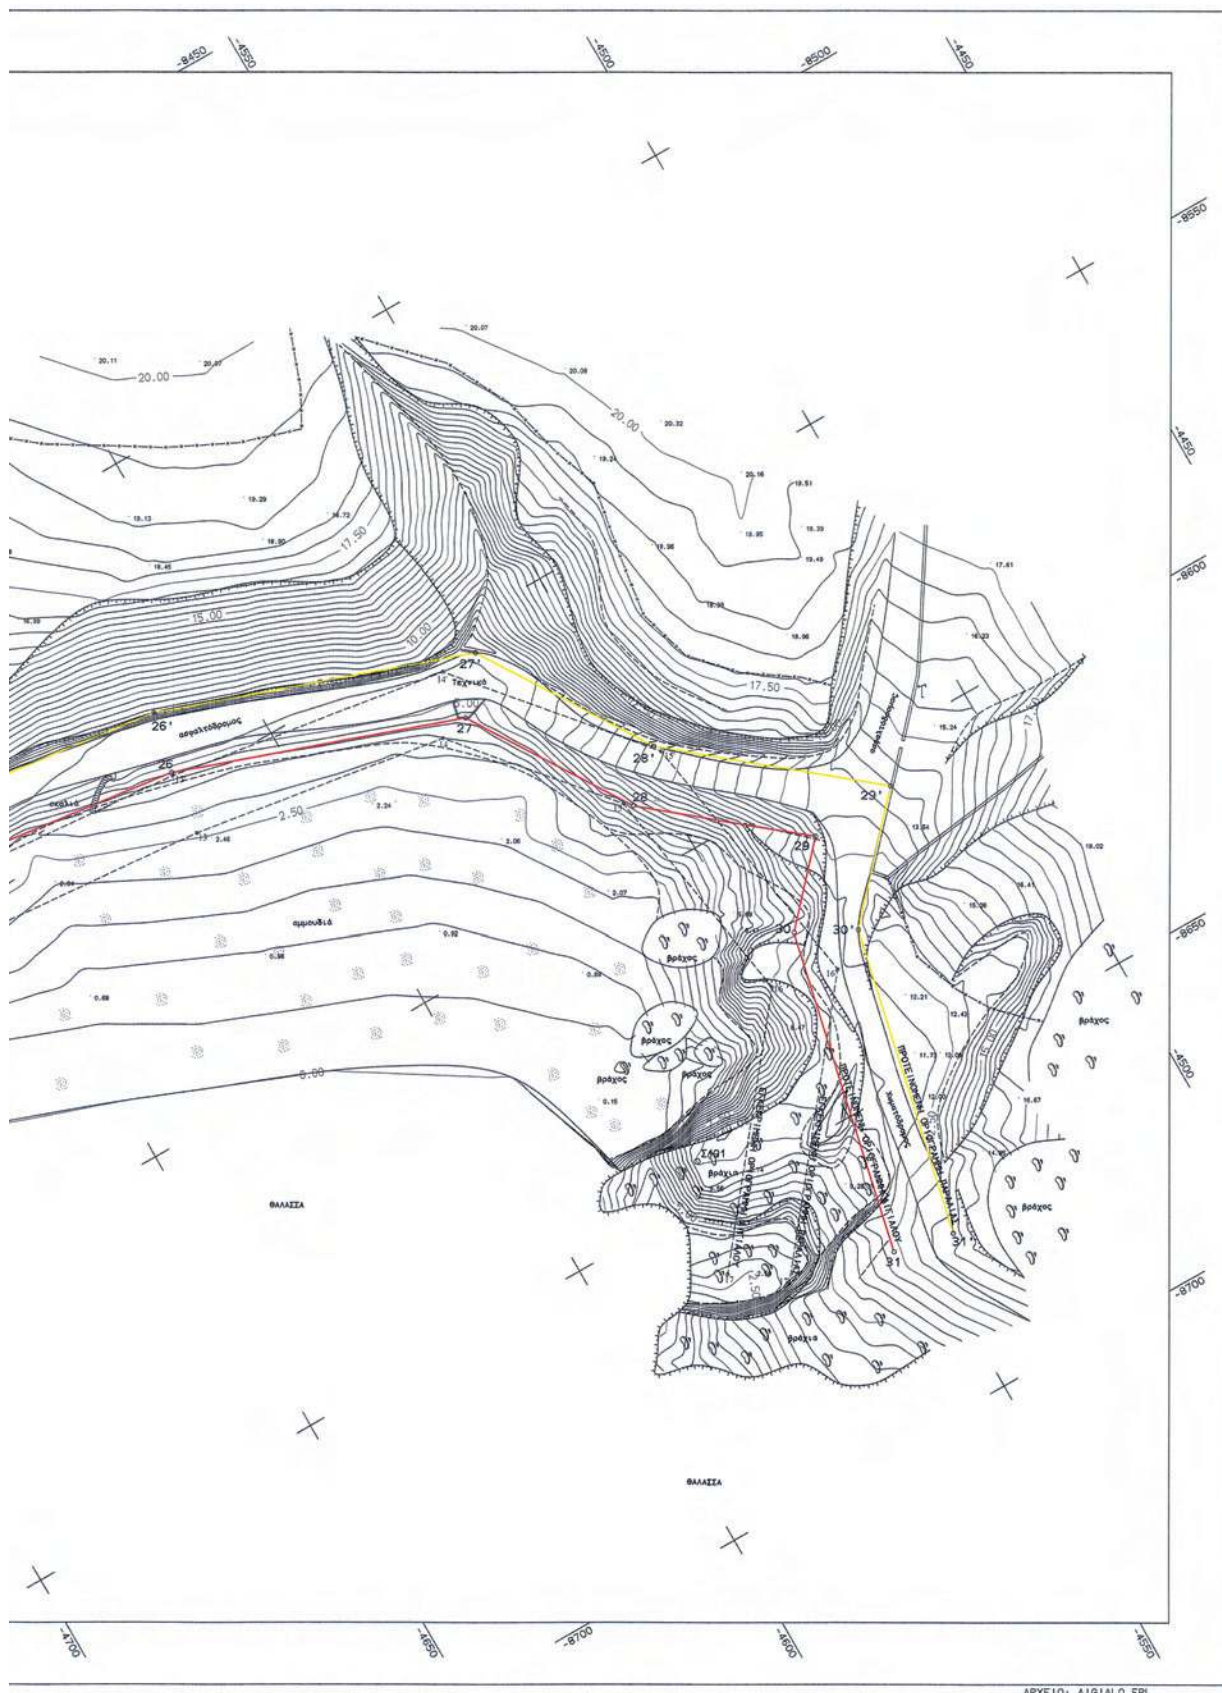

ΠΙΝΑΚΑΣ ΣΥΝΤΕΤΑΓΜΕΝΩΝ ΚΟΛΩΝΑΚΙΑ

ΣΗΜΕΙΟ	X	Y
K1	-5277.305	-8612.679
K2	-5275.811	-8790.568
K3	-5274.245	-8655.891
K4	-5277.937	-8643.247
K5	-5255.631	-8628.796
K6	-5219.917	-8622.764
K7	-5206.972	-8606.544
K8	-5187.088	-8596.272
K9	-5173.569	-8578.240
K10	-5162.524	-8549.670
K11	-5119.921	-8529.996

ΠΙΝΑΚΑΣ ΣΥΝΤΕΤΑΓΜΕΝΩΝ ΣΤΑΣΕΩΝ

ΣΗΜΕΙΟ	X	Y	H
Σ1	-5294.684	-8799.031	10.350
Σ2	-5315.871	-8755.573	15.255
Σ3	-5301.382	-8718.314	14.281
Σ4	-5274.949	-8672.431	7.793
Σ5	-5156.511	-8593.889	3.545
Σ6	-5169.077	-8561.893	12.012
Σ7	-5231.818	-8575.302	21.490
Σ8	-5256.042	-8726.254	1.612
Σ21	-4773.058	-8498.959	10.581
Σ22	-4798.408	-8446.078	12.217
Σ23	-4912.404	-8466.115	1.403
Σ24	-4964.471	-8451.158	2.348
Σ25	-5113.306	-8493.318	17.380
Σ101	-4574.777	-8643.995	10.064
Σ221	-4856.969	-8488.430	1.868

ΠΙΝΑΚΑΣ ΣΥΝΤΕΤΑΓΜΕΝΩΝ ΚΟΥΡΦΩΝ ΟΡΙΟΓΡΑΜΜΗΣ ΑΙΓΙΑΛΟΥ

ΣΗΜΕΙΟ	X	Y	ΣΗΜΕΙΟ	X	Y
1	-5292.748	-8814.623	17	-5019.347	-8491.178
2	-5275.324	-8770.746	18	-4954.548	-8483.304
3	-5276.774	-8762.004	19	-4928.377	-8474.621
4	-5280.247	-8762.678	20	-4868.525	-8483.933
5	-5282.785	-8756.019	21	-4803.846	-8506.670
6	-5288.948	-8754.169	22	-4778.240	-8513.329
7	-5267.814	-8720.360	23	-4734.108	-8526.917
8	-5282.131	-8703.873	24	-4710.510	-8541.273
9	-5280.743	-8680.161	25	-4649.537	-8543.431
10	-5288.799	-8679.548	26	-4616.951	-8547.558
11	-5278.159	-8636.036	27	-4571.491	-8563.465
12	-5221.503	-8618.678	28	-4555.136	-8589.230
13	-5173.569	-8578.240	29	-4532.209	-8608.045
14	-5146.728	-8537.500	30	-4542.922	-8619.798
15	-5122.782	-8526.624	31	-4554.567	-8672.443
16	-5064.648	-8490.448			

ΠΙΝΑΚΑΣ ΣΥΝΤΕΤΑΓΜΕΝΩΝ ΚΟΥΡΦΩΝ ΟΡΙΟΓΡΑΜΜΗΣ ΠΑΡΑΛΙΑΣ

ΣΗΜΕΙΟ	X	Y	ΣΗΜΕΙΟ	X	Y
10'	-5297.274	-8672.104	21'	-4800.530	-8497.236
11'	-5286.522	-8628.140	22'	-4775.516	-8503.705
12'	-5226.387	-8609.716	23'	-4729.975	-8517.726
13'	-5181.123	-8571.530	24'	-4707.545	-8531.371
14'	-5153.491	-8529.589	25'	-4648.730	-8533.453
15'	-5128.065	-8518.133	26'	-4614.646	-8537.770
16'	-5067.431	-8480.402	27'	-4564.909	-8555.174
17'	-5019.872	-8481.168	28'	-4547.553	-8582.517
18'	-4956.747	-8473.498	29'	-4517.723	-8606.996
19'	-4929.230	-8464.368	30'	-4533.734	-8624.562
20'	-4866.078	-8474.193	31'	-4544.803	-8674.603

ΥΠΟΜΝΗΜΑ

	Πολυγωνομετρικό Σημείο		Σεραλιθιά
	Σημείο με υψόμετρο		Πόδι πρανούς
	Κτίριο		Πρανές
	Κ10		Ακτογραμμή
	1/K		Μανδρότοιχος
	Κολώνια ΟΤΕ		Συρματοπλέγμα
	Κολώνια ΔΕΗ		Δέντρο
	Οριογραμμή Αιγαίου		Βράχος
	Οριογραμμή Παραλίας		

ΥΠΟΥΡΓΕΙΟ ΟΙΚΟΝΟΜΙΚΩΝ
Δ/ΝΣΗ ΤΕΧΝΙΚΩΝ ΥΠΗΡΕΣΙΩΝ

ΤΟΠΟΓΡΑΦΙΚΟ ΔΙΑΓΡΑΜΜΑ
ΚΑΘΟΡΙΣΜΟΥ ΟΡΙΩΝ ΑΙΓΙΑΛΟΥ - ΠΑΡΑΛΙΑΣ

ΠΕΡΙΟΧΗ ΔΑΦΝΩΝΙ
ΔΗΜΟΥ ΦΟΙΝΙΚΙΑ
ΝΟΜΟΥ ΡΕΘΥΜΝΗΣ

ΕΝΔΙΑΦΕΡΟΜΕΝΟΣ
ΔΗΜΟΥ ΦΟΙΝΙΚΙΑ

ΑΝΑΔΟΧΟΣ ΜΕΛΕΤΗΤΗΣ: ΤΣΙΜΠΙΣΚΑΚΗΣ ΜΑΤΘΑΙΟΣ
ΥΠΟΓΡΑΦΗ:

Ο ΣΥΝΤΑΣΑΣ: ΤΣΙΜΠΙΣΚΑΚΗΣ ΜΑΤΘΑΙΟΣ
ΗΜΕΡΟΜΗΝΙΑ ΣΥΝΤΑΣΑΣ: ΙΟΥΛΙΟΣ 2005
ΥΠΟΓΡΑΦΗ:

ΕΛΕΓΧΟΝΤΕΣ ΚΑΙ ΘΕΩΡΗΟΝΤΕΣ
ΓΙΑ ΤΗΝ ΑΚΡΙΒΕΙΑ ΤΗΣ ΑΠΟΤΥΠΩΣΗΣ
ΡΕΘΥΜΝΗ 23-3-2012
Η ΠΡΟΤΥΠΗ ΕΓΚΛΗΤΗ ΤΥΠΟΓΡΑΦΙΑ
ΚΑΡΑΓΙΩΡΓΗ ΜΑΡΙΑΝΝΗ
ΚΑΡΑΓΙΩΡΓΗ ΜΑΡΙΑΝΝΗ

Το παρόν τοπογραφικό διάγραμμα συνοδεύει την από 06-8-2012. Έκθεση της επιτροπής καθορισμού ορίων Αιγαίου και Παραλίας

Οι κορυφογραμμές εξασφαλίζονται όπως σημειώνεται στο διάγραμμα από συντεταγμένες που κρατούν δέσφου

Δεν υπάρχουν κτίσματα στην Ζώνη Παραλίας

Καθορίζεται Ζώνη Παραλίας πλάτους 10. μέτρων για εξυπηρέτηση των σκοπών της παρ.1 του αρ.7 Ν.2971/2001

Η επιτροπή διεπίστωσε ότι δεν υπάρχει παλαιός Αιγαίος.

Η ΕΠΙΤΡΟΠΗ
Η ΠΡΩΤΟΣ
ΠΡΩΤΗ ΤΗΣ ΚΤΗΝΙΑΤΙΚΗΣ
ΥΠΗΡΕΣΙΑΣ ΡΕΘΥΜΝΗΣ

ΧΡΥΣΑΝΘΗ ΒΑΡΟΥΔΑΚΗ
ΠΕ/Α ΤΟΠ. ΜΗΧΑΝΙΚΗ

ΤΡΙΓΩΝΟΜΕΤΡΙΚΗ ΕΞΑΡΤΗΣΗ: ΤΡΙΓΩΝΟΜΕΤΡΙΚΑ ΓΥΣ
ΥΠΟΜΕΤΡΙΚΗ ΑΝΕΠΙΡΙΑ : ΤΡΙΓΩΝΟΜΕΤΡΙΚΟ ΓΥΣ
ΜΕΘΩΔΟΣ ΑΠΟΤΥΠΩΣΗΣ : ΜΕ ΟΡΘΟΓΩΝΙΕΣ ΣΥΝΤΕΤΑΓΜΕΝΕΣ
ΧΡΟΝΟΛΟΓΙΑ ΑΠΟΤΥΠΩΣΗΣ : ΣΕΠΤΕΜΒΡΙΟΣ 1998

ΚΑΙΜΑΚΑ
1:500
ΙΣΟΔΙΑΣΤΑΣΗ .50

ΑΡ. ΣΧΕΔΙΟΥ



* 0 4 0 0 6 5 5 2 2 1 1 2 0 0 1 2 *

ΑΠΟ ΤΟ ΕΘΝΙΚΟ ΤΥΠΟΓΡΑΦΕΙΟ

ΚΑΠΟΔΙΣΤΡΙΟΥ 34 * ΑΘΗΝΑ 104 32 * ΤΗΛ. 210 52 79 000 * FAX 210 52 21 004