



04006560108020008



5727

ΕΦΗΜΕΡΙΣ ΤΗΣ ΚΥΒΕΡΝΗΣΕΩΣ

ΤΗΣ ΕΛΛΗΝΙΚΗΣ ΔΗΜΟΚΡΑΤΙΑΣ

ΤΕΥΧΟΣ ΤΕΤΑΡΤΟ

Αρ. Φύλλου 656

1 Αυγούστου 2002

ΠΕΡΙΕΧΟΜΕΝΑ

ΑΠΟΦΑΣΕΙΣ

- Αναστολή χορήγησης οικοδομικών αδειών και εκτέλεσης οικοδομικών εργασιών σε εκτός του εγκεκριμένου ρυμοτομικού σχεδίου του δήμου Χίου (ν. Χίου). 1
- Κήρυξη αναδασωτέας έκτασης συνολικού εμβαδού 563,5 τ.μ. στη θέση «Φούσκενα» δ.δ. Πύλης, Δήμου Δερβενοχωρίων, Ν. Βοιωτίας. 2

ΑΠΟΦΑΣΕΙΣ

Αριθ. 13719

(1)

Αναστολή χορήγησης οικοδομικών αδειών και εκτέλεσης οικοδομικών εργασιών σε εκτός του εγκεκριμένου ρυμοτομικού σχεδίου του δήμου Χίου (ν. Χίου).

Η ΥΠΟΥΡΓΟΣ ΠΕΡΙΒΑΛΛΟΝΤΟΣ, ΧΩΡΟΤΑΞΙΑΣ ΚΑΙ ΔΗΜΟΣΙΩΝ ΕΡΓΩΝ

Εχοντας υπόψη :

1. Τις διατάξεις του άρθρου 6 παρ. 3 του Ν. 2242/1994 «Πολεοδόμηση περιοχών δεύτερης κατοικίας σε Ζώνες Οικιστικού Ελέγχου, προστασία φυσικού και δομημένου περιβάλλοντος και άλλες διατάξεις» (Α' 162).

2. Τις διατάξεις του άρθρου 29Α του Ν. 1558/1985, «Κυβέρνηση και Κυβερνητικά Όργανα» (Α' 137), όπως αυτό προστέθηκε με το άρθρο 27 του Ν. 2081/1992 (Α' 154) και τροποποιήθηκε με την παρ. 2α του άρθρου 1 του Ν. 2469/1997 (Α' 38).

3. Την Υ6/31.10.2001 απόφαση του Πρωθυπουργού και της Υπουργού Περιβάλλοντος Χωροταξίας και Δημοσίων Έργων «Ανάθεση αρμοδιοτήτων Υπουργού Περιβάλλο-

ντος Χωροταξίας και Δημοσίων Έργων στους Υφυπουργούς Περιβάλλοντος Χωροταξίας και Δημοσίων Έργων» (Β' 1484).

4. Τις διατάξεις της παρ. Β του άρθρου 1 του Π. Δ/τος 28/28.1.1993 «Καθορισμός αρμοδιοτήτων που διατηρούνται από τον Υπουργό και τις Περιφερειακές Υπηρεσίες διανομαρχιακού επιπέδου του Υπουργείου Περιβάλλοντος Χωροταξίας και Δημοσίων Έργων (Α' 9)».

5. Το 153/4.7.2002 υπηρεσιακό σημείωμα της Δ/σης Πολεοδομικού Σχεδιασμού.

6. Την 163/2002 γνωμοδότηση του δημοτικού συμβουλίου Χίου.

7. Το γεγονός ότι από τις κανονιστικές διατάξεις της απόφασης αυτής δεν προκαλείται δαπάνη σε βάρος του κρατικού προϋπολογισμού και του προϋπολογισμού του οικείου Ο.Τ.Α., αποφασίζουμε:


1. Αναστέλλεται για ένα (1) χρόνο η χορήγηση οικοδομικών αδειών και η εκτέλεση οικοδομικών εργασιών στην εκτός του εγκεκριμένου ρυμοτομικού σχεδίου περιοχή του δήμου Χίου (Ν. Χίου) στο χώρο του αεροδρομίου και ειδικότερα στα τμήματα αυτού που περικλείονται με μπλε γραμμή και στοιχεία ΑΒΓΔΕΖΗΘ και Α' Β' Γ' Δ' Ε' Ζ' Η' Θ', όπως φαίνεται στο σχετικό πρωτότυπο διάγραμμα σε κλίμακα 1:2000 που θεωρήθηκε από τον Προϊστάμενο της Δ/σης Τοπογραφικών Εφαρμογών με την 13719/2002 πράξη του και που αντίτυπο του σε φωτοσμίκρυνση δημοσιεύεται με το παρούσα απόφαση.


2. Η ισχύς της παρούσας απόφασης αρχίζει από τη δημοσίευσή της στην Εφημερίδα της Κυβερνήσεως.


Η παρούσα απόφαση να δημοσιευθεί στην Εφημερίδα της Κυβερνήσεως.


Αθήνα, 12 Ιουλίου 2002


Η ΥΦΥΠΟΥΡΓΟΣ
ΡΟΔΟΥΛΑ ΖΗΣΗ

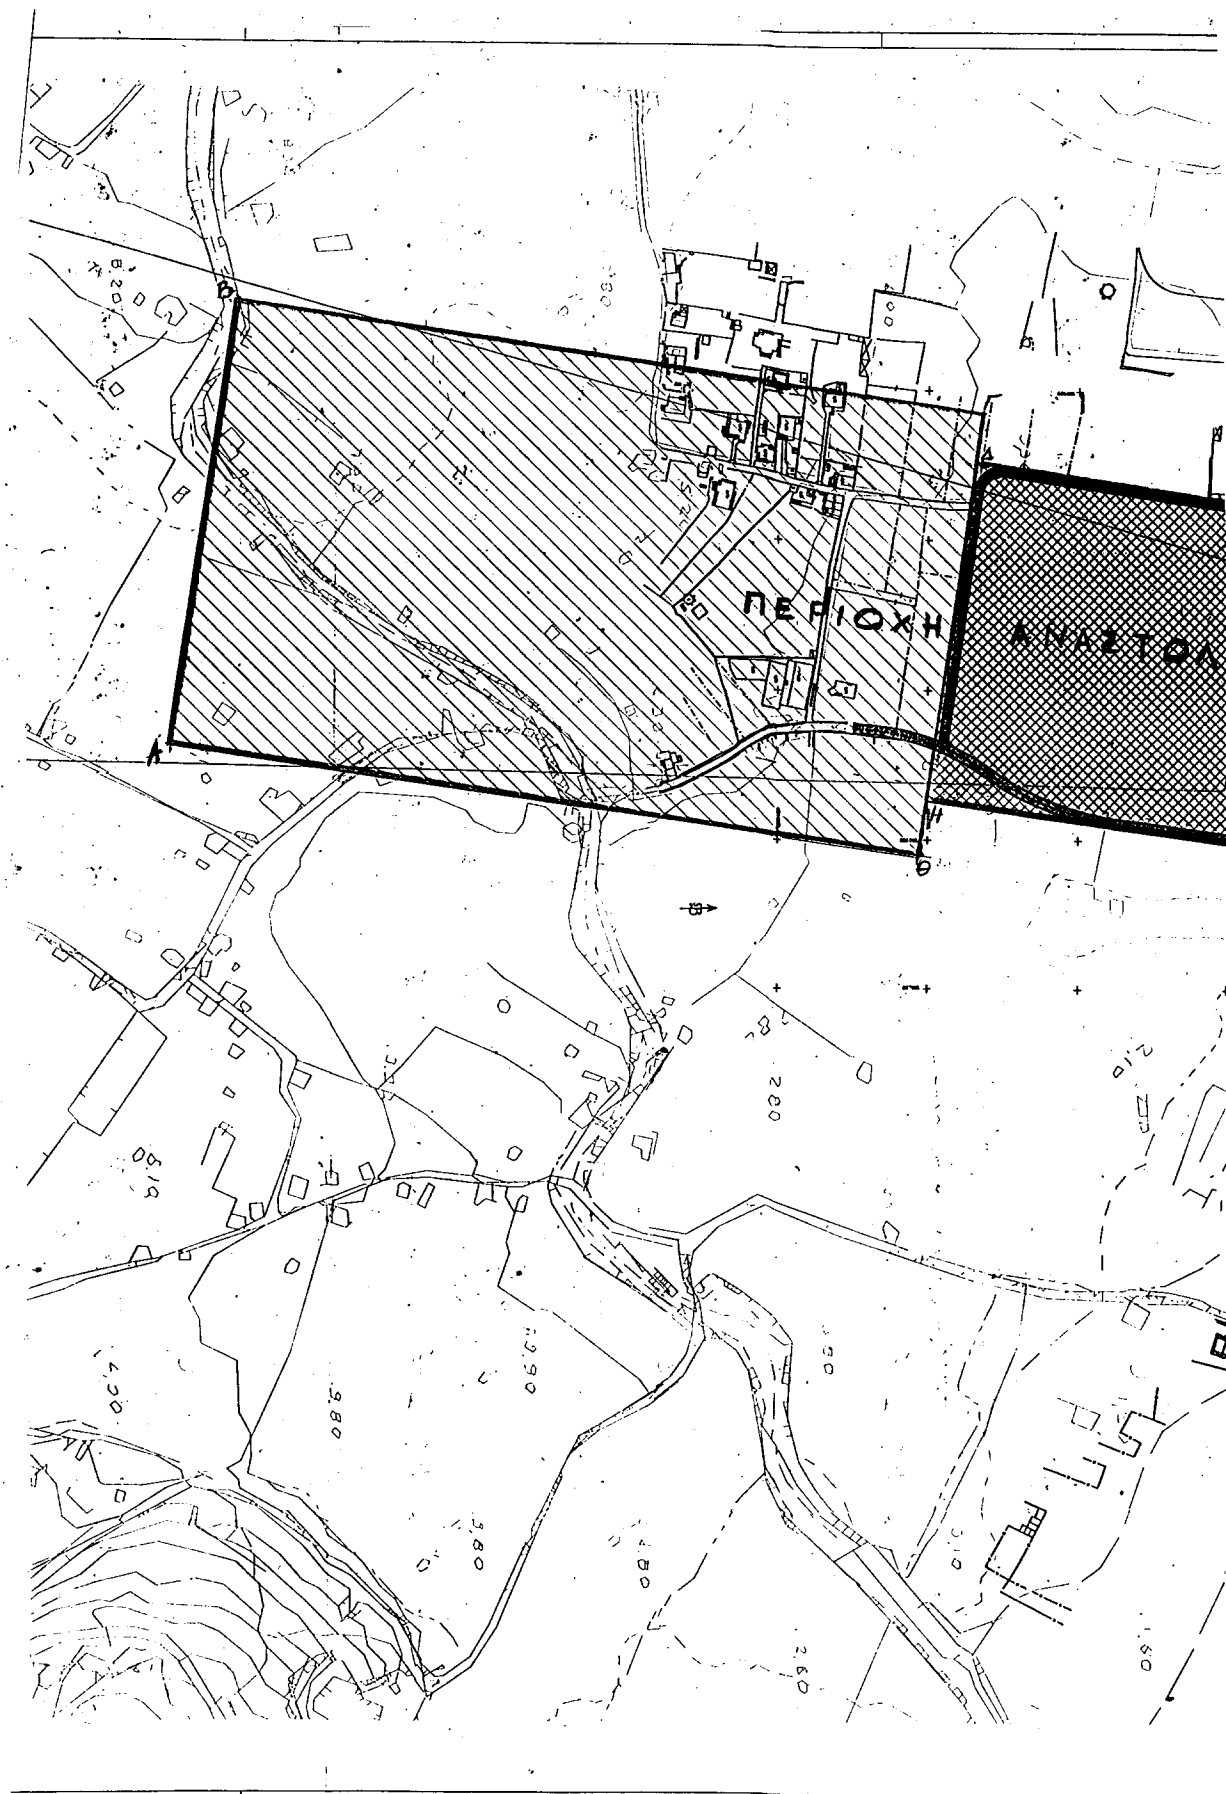

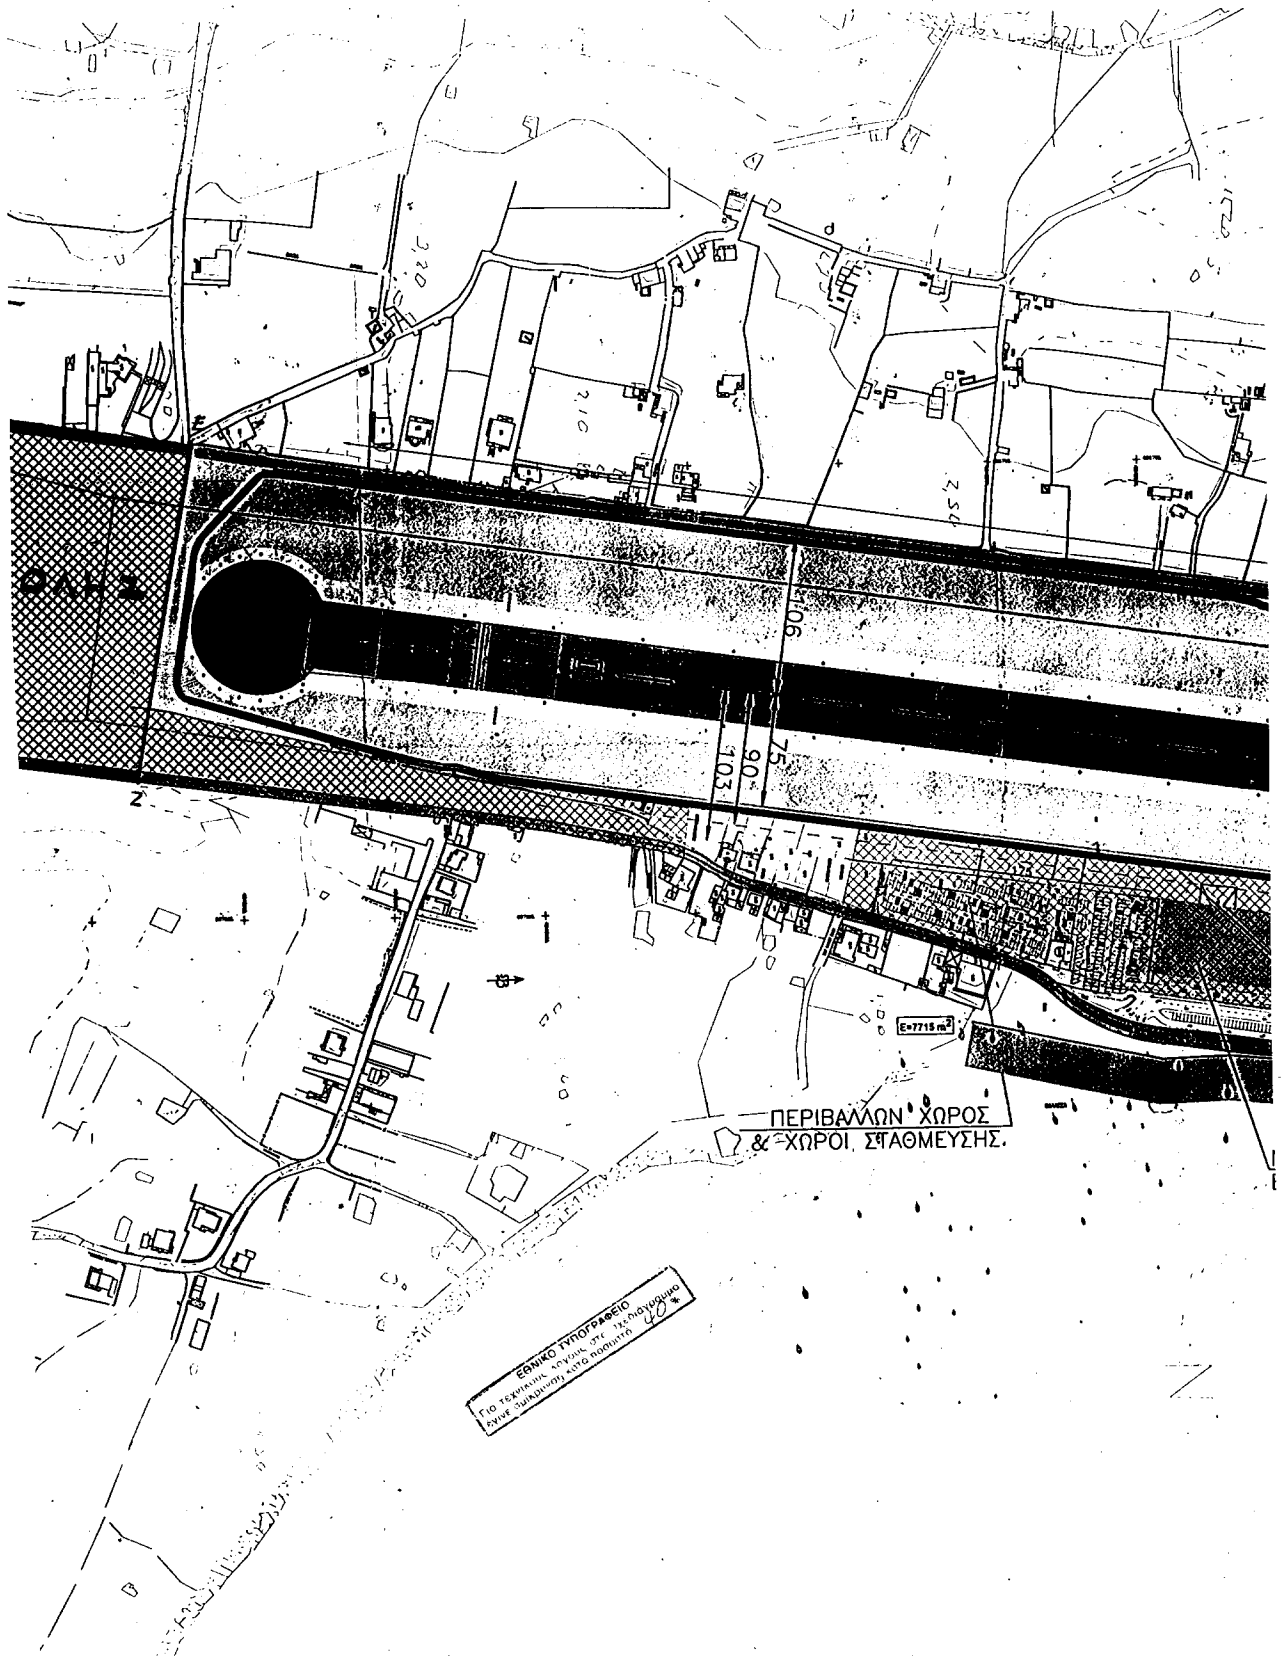

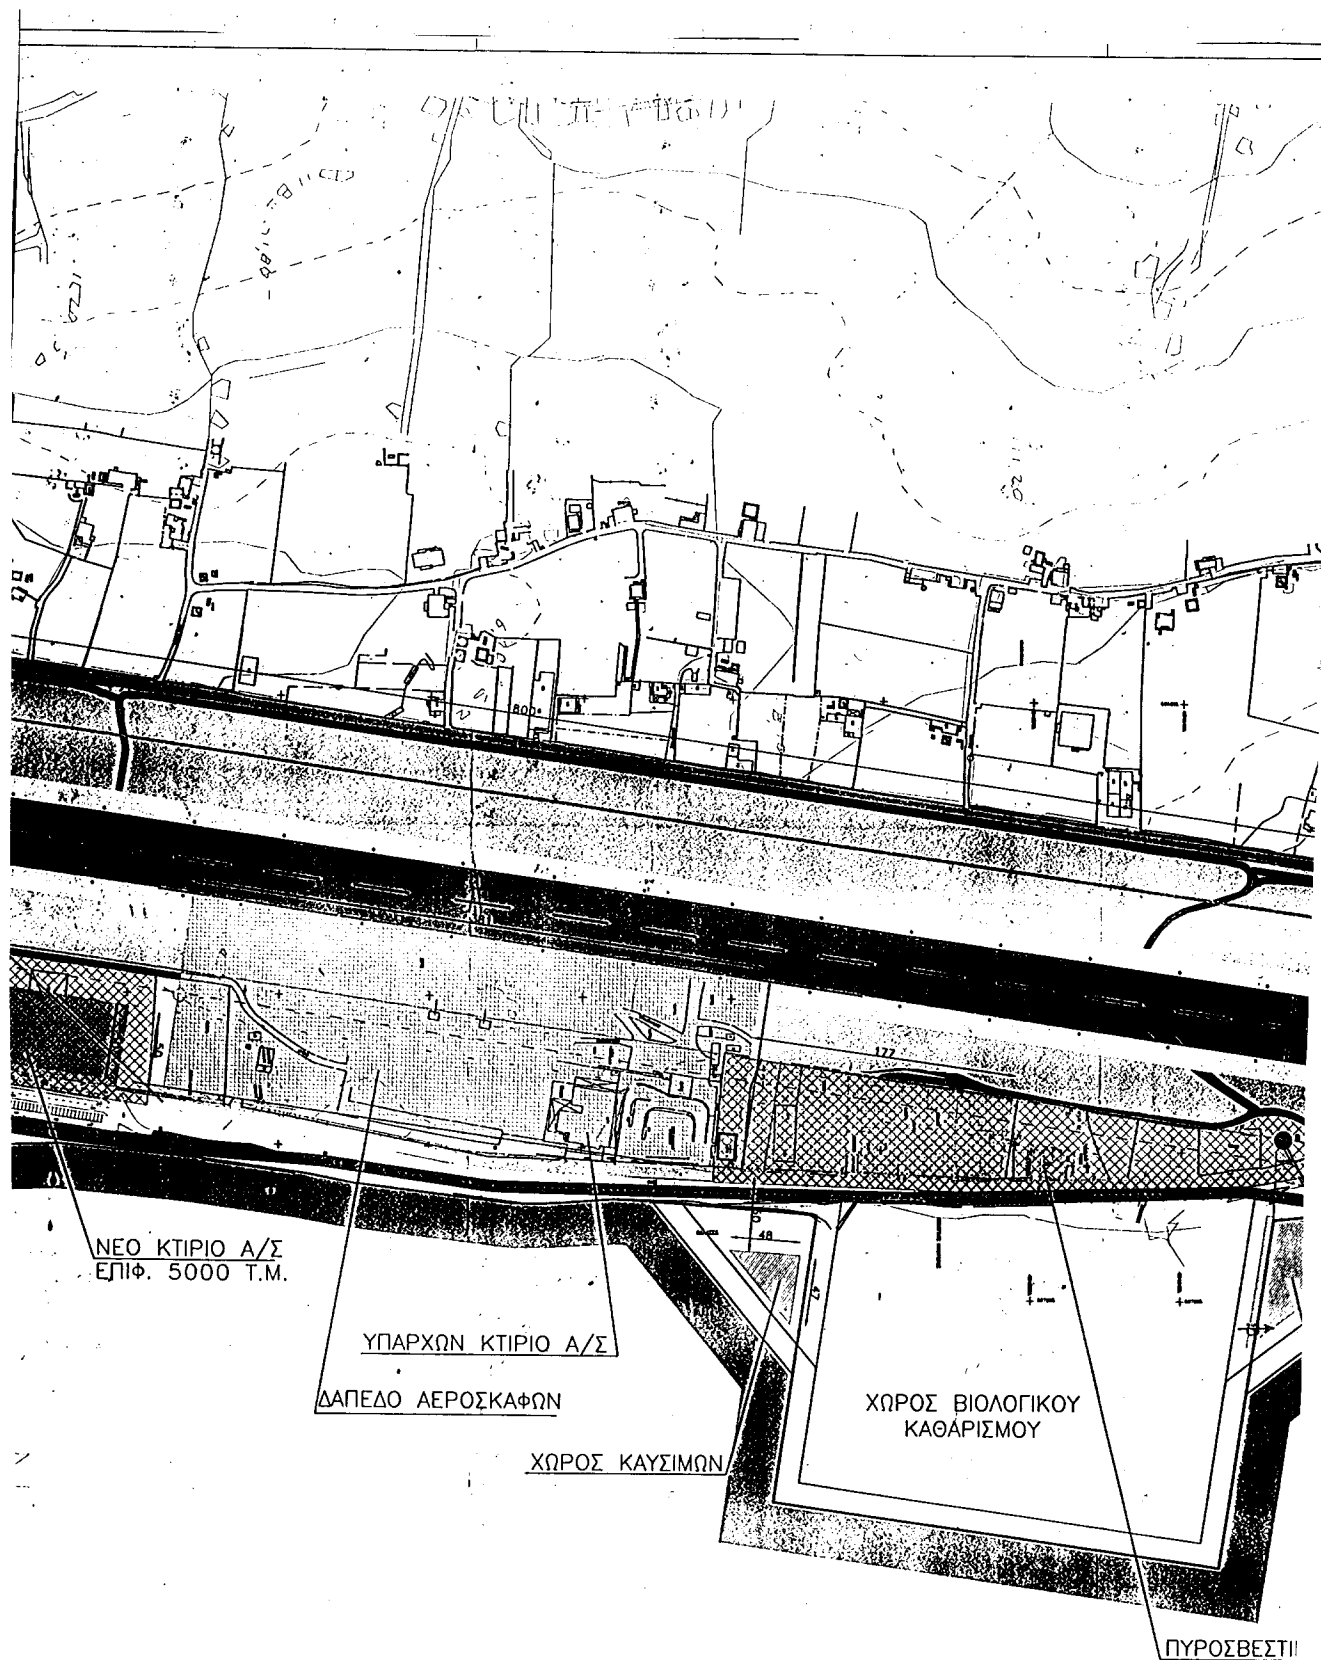

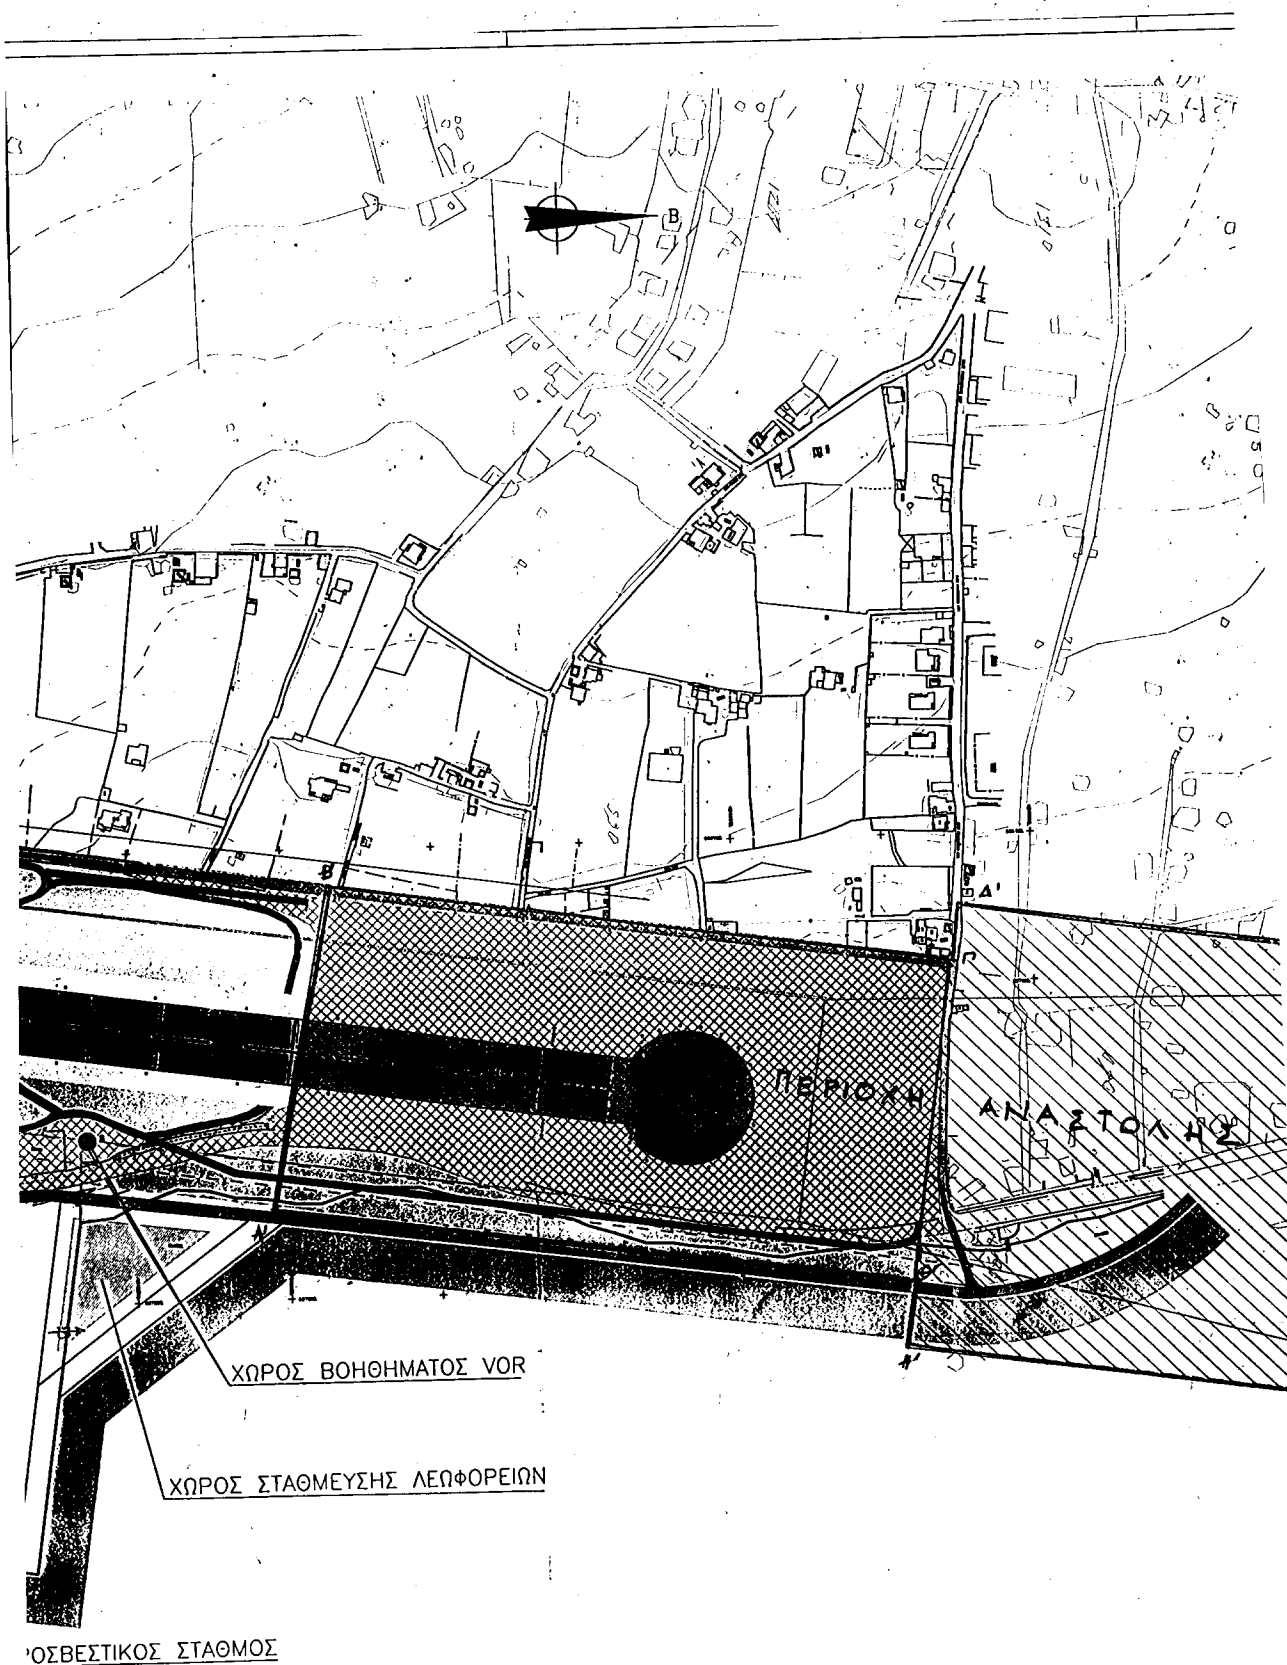

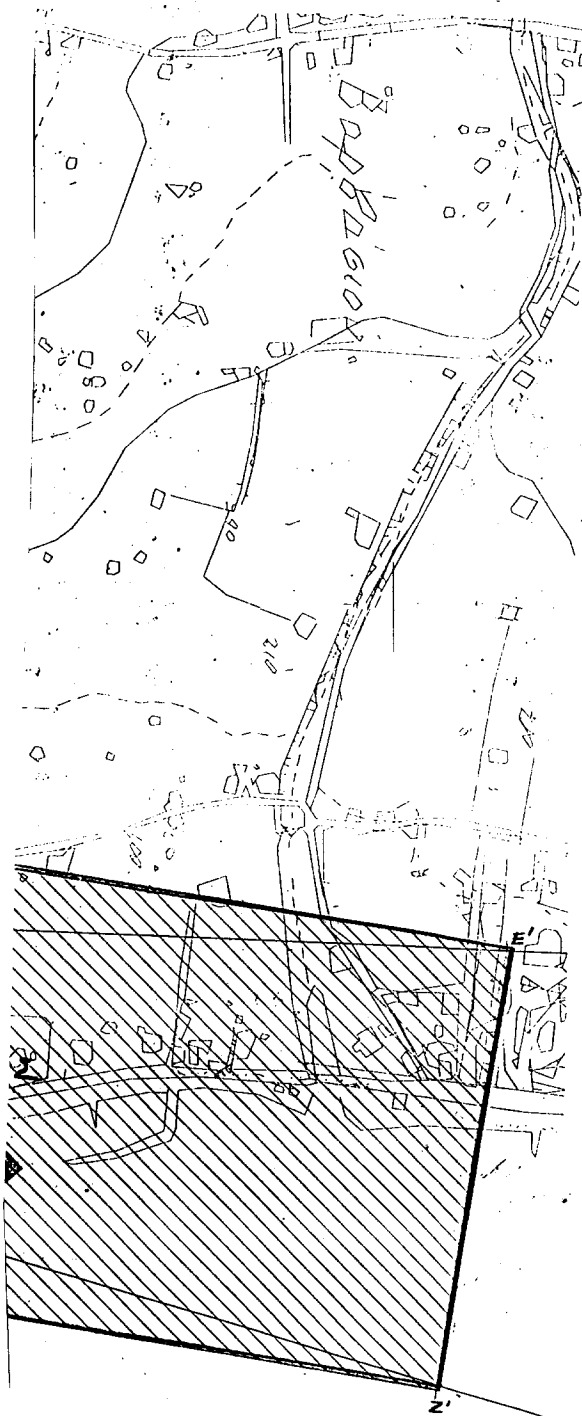

ΥΠΟΥΡΓΕΙΟ
ΠΕΡΙΒΑΛΛΟΝΤΟΣ ΧΩΡΟΤΑΞΙΑΣ & ΔΗΜ. ΕΡΓΩΝ
ΣΥΝΔΕΣΗ ΤΗΝ ΥΠ. ΑΡΙΘΜ. Γ. 13719/02 ΑΠΟΦΑΣΗ
ΠΡΟΣΤΑΣΗΣ ΤΗΣ ΧΩΡΟΤΑΞΙΑΣ ΚΑΙ ΤΗΣ
ΑΔΕΙΑΣ Β' ΣΕΤΟΣ/ΣΕΤΟΣ ΟΙΚΟΔΟΜΗΣ
ΔΕΛΤΑ ΤΟΥ ΕΚΚΕΡΙΣΜΟΥ ΔΕΛΤΑ ΤΟΥ
ΔΙΟΥ ΤΟΥ Δ. ΛΙΟΥ (ν. ΧΙΟΥ)
ΑΡΙΘΜ. 12. ΙΟΥΛΙΟΥ 2002
Ε. ΓΙΑΝΝΑΚΟΠΟΥΛΟΣ

Αρ. Φ. 203/02
Σχ. 1

ΥΠΟΥΡΓΕΙΟ
ΠΕΡΙΒΑΛΛΟΝΤΟΣ ΧΩΡΟΤΑΞΙΑΣ & ΔΗΜ. ΕΡΓΩΝ

ΥΠΟΜΝΗΜΑ

	ΔΑΠΕΔΑ ΣΤΑΘΙΜΕΥΣΗΣ Α/Φ
	ΔΙΑΔΡΟΜΟΣ ΠΡΟΣΓΕΙΩΣΗΣ / ΑΠΟΓΕΙΩΣΗΣ Α/Φ ΤΡΟΧΟΔΡΟΜΟΣ
	ΕΡΕΙΣΜΑ ΔΙΑΔΡΟΜΟΥ Α/Φ
	ΦΥΤΕΥΣΗ
	ΝΕΕΣ ΚΤΙΡΙΑΚΕΣ ΕΓΚΑΤΑΣΤΑΣΕΙΣ
	ΟΔΙΚΟ ΔΙΚΤΥΟ (ΚΥΡΙΟ & ΔΕΥΤΕΡΕΥΟΝ)
	ΚΑΤΑΓΡΟΜΕΝΟ ΟΔΙΚΟ ΔΙΚΤΥΟ
	ΝΕΟ ΟΔΙΚΟ ΔΙΚΤΥΟ
	ΘΑΛΑΣΣΑ
	ΥΠΑΡΧΟΥΣΑ ΨΑΛΤΟΓΡΑΜΜΗ
	ΝΕΑ ΕΣΩΤΕΡΙΚΗ ΟΔΟΣ ΑΕΡΟΣΤΑΘΜΟΥ
	ΖΩΝΗ ΠΕΡΙΟΡΙΣΜΟΥ ΔΟΜΗΣΗΣ
	ΖΩΝΗ ΑΠΑΛΛΟΤΡΙΩΣΗΣ



ΥΠΟΥΡΓΕΙΟ ΜΕΤΑΦΟΡΩΝ ΚΑΙ ΕΠΙΚΟΙΝΩΝΙΩΝ
ΥΠΗΡΕΣΙΑ ΠΟΛΙΤΙΚΗΣ ΑΕΡΟΠΟΡΙΑΣ
ΓΕΝΙΚΗ ΔΙΕΥΘΥΝΣΗ ΑΕΡΟΜΕΤΑΦΟΡΩΝ
ΔΙΕΥΘΥΝΣΗ ΤΕΧΝΙΚΩΝ ΥΠΗΡΕΣΙΩΝ (Δ7/α)

ΜΕΛΕΤΗ

ΚΑΤΑΡΤΙΣΗ ΓΕΝΙΚΟΥ ΣΧΕΔΙΟΥ ΑΝΑΠΤΥΞΗΣ
ΑΕΡΟΔΡΟΜΙΩΝ ΧΙΟΥ ΚΑΙ ΔΗΜΝΟΥ

ΤΙΤΛΟΣ ΣΧΕΔΙΟΥ

ΓΕΝΙΚΟ ΣΧΕΔΙΟ ΑΝΑΠΤΥΞΗΣ
ΚΡΑΤΙΚΟΥ ΑΕΡΟΛΙΜΕΝΑ ΧΙΟΥ

ΣΕΝΑΡΙΟ ΑΝΑΠΤΥΞΗΣ Β

ΜΗΚΟΣ ΔΙΑΔΡΟΜΟΥ 1800μ

ΧΩΡΟΘΕΤΗΣΗ ΕΓΚΑΤΑΣΤΑΣΕΩΝ - ΛΥΣΗ 2

ΖΩΝΕΣ ΑΠΑΛΛΟΤΡΙΩΣΕΩΝ ΚΑΙ ΠΕΡΙΟΡΙΣΜΟΥ ΔΟΜΗΣΗΣ

ΑΝΑΔΟΧΟΙ



Γραφείο Μελετών
Μ. ΜΑΛΛΙΡΗ

ΑΡΙΘΜΟΣ ΕΡΓΟΥ

P 1914

ΑΡΙΘΜΟΣ ΣΧΕΔΙΟΥ

ΓΣ 12.2a

ΚΑΙΜΑΚΑ

1 / 2000

ΜΕΛΕΤΗ	Π. ΠΙΚΡΟΔΗΜΗΤΡΗΣ	ΜΑΡΤΙΟΣ 2002
ΣΥΝΤΑΞΗ	Π. ΠΙΚΡΟΔΗΜΗΤΡΗΣ	ΜΑΡΤΙΟΣ 2002
ΣΧΕΔΙΑΣΗ	Α. ΓΕΡΑΜΙΑΝ / Μ. ΝΤΟΒΑ	ΜΑΡΤΙΟΣ 2002
ΕΛΕΓΧΟΣ	Χ. ΚΟΥΓΙΑΣ	ΜΑΡΤΙΟΣ 2002
ΕΛΕΓΧΟΣ Η ΕΠΙΒΛΕΠΟΥΣΑ	ΘΕΩΡΗΣΗ Η ΤΗΜΗΜΑΤΑΡΧΗΣ Ν. ΑΡΓΥΡΟΠΟΥΛΟΥ	ΕΓΚΡΙΣΗ ΓΕΝΙΚΟΤΗΤΗ ΣΕΠΑ
Δ. ΤΣΟΥΚΑ	Ο ΔΙΕΥΘΥΝΤΗΣ Γ. ΦΡΑΓΚΟΣ	ΕΚΚΡΙΤΙΚΗ ΑΠΟΦΑΣΗ

Αριθ. 1125

(2)

Κήρυξη αναδασωτέας έκτασης συνολικού εμβαδού 563,5 τ.μ. στη θέση «Φούσκενα» δ.δ. Πύλης, Δήμου Δερβενοχωρίων, Ν. Βοιωτίας.

Ο ΓΕΝΙΚΟΣ ΓΡΑΜΜΑΤΕΑΣ
ΠΕΡΙΦΕΡΕΙΑΣ ΣΤΕΡΕΑΣ ΕΛΛΑΔΑΣ

Εχοντας υπόψη:

1. Τις διατάξεις

α. Του άρθρου 117 παρ. 3 του Συντάγματος της Χώρας.

β. Του Ν. 3200/55 «Περί Διοικητικής Αποκεντρώσεως».

γ. Των άρθρων 38 παραγ. 1 & 2, και 41 παρ. 1 του Ν. 998/79 «Περί προστασίας των δασών και των δασικών εκτάσεων της Χώρας».

δ. Του άρθρου 12 παρ. 2 του Ν. 2040/92 «Ρύθμιση θεμάτων αρμοδιότητας Υπουργείου Γεωργίας κ.λπ.».

ε. Του Ν. 2503/97 Διοίκηση, οργάνωση, στελέχωση της Περιφέρειας.

2. Τις 160417/1180/8.7.80, 182447/3049/ 24.9.80 & 85144/1468/9.9.92 δ/γές του Υπ. Γεωργίας.

3. Την 6747/29.9.97 (ΦΕΚ 242/Β/98) απόφαση του Γενικού Γραμ. Περιφ. Στερεάς Ελλάδας «Μεταβίβαση αρμοδιοτήτων στους Προϊσταμένους των Δασικών Υπηρεσιών».

4. Την 2100/27.6.2002 πρόταση του Δασαρχείου Θηβών για κήρυξη ως αναδασωτέας δημόσιας δασικής έκτασης, συνολικού εμβαδού $E = 563,50$ τ. μ. (Πεντακόσια εξήντα τρία τετραγωνικά μέτρα και πέντε τετραγωνικά εκατοστά) που βρίσκεται στη θέση «Φούσκενα» δ.δ. Πύλης, περιοχής Δήμου Δερβενοχωρίων, η οποία καλύπτονταν από δασική βλάστηση και εκχερσώθηκε παράνομα, με απώτερο σκοπό την αλλαγή χρήσης της έκτασης. Η ανωτέρω έκταση αποτελείται από δύο τμήματα: Α τμήμα εμβαδού 61,5 τ. μ. και Β τμήμα εμβαδού 502 τ. μ., αποφασίζουμε:

Κηρύσσουμε αναδασωτέα, με σκοπό την διατήρηση του χαρακτήρα, την προστασία και την αποκατάσταση της δασικής βλάστησης, με φυσική ή τεχνική αναγέννη-

ση, δημόσια δασική έκταση συνολικού εμβαδού $E = 563,50$ τ. μ. (πεντακόσια εξήντα τρία τετραγωνικά μέτρα και πενήντα τετραγωνικά εκατοστά) που βρίσκεται στη θέση «Φούσκενα» δ.δ. Πύλης, περιοχής Δήμου Δερβενοχωρίων, η οποία εκχερσώθηκε παράνομα από άτομο αγνώστων στοιχείων.

Η παραπάνω αναδασωτέα έκταση αποτελείται από δύο τμήματα, με στοιχεία α,β,γ,α και δ,ε,ζ,η,θ,ι,δ και εμβαδού 61,5 τ.μ. και 502 τ.μ. αντίστοιχα, η οποία απεικονίζεται στο συνημμένο τοπογραφικό διάγραμμα με κλίμακα 1: 500 που αποτελεί αναπόσπαστο μέρος της απόφασης αυτής.

Το Τμήμα Ι συνορεύει:

ΑΝΑΤΟΛΙΚΑ: Με αγροτικό δρόμο.

ΔΥΤΙΚΑ: Με έκταση αγροτικής μορφής.

ΒΟΡΕΙΑ: Με δημόσια δασική έκταση και πέραν αυτής με επαρχιακό δρόμο.

ΝΟΤΙΑ: Με έκταση αγροτικής μορφής.

Το τμήμα ΙΙ συνορεύει:

ΑΝΑΤΟΛΙΚΑ: εν μέρει κατά την πλευρά ε-ζ με δημόσια δασική έκταση και κατά την πλευρά η-θ με έκταση αγροτικής μορφής.

ΔΥΤΙΚΑ: Με αγροτικό δρόμο (πλευρά ι-δ).

ΒΟΡΕΙΑ: Με επαρχιακό δρόμο (πλευρά δ-ε).

ΝΟΤΙΑ: Με έκταση αγροτικής μορφής (πλευρά θ-ι).

Η απόφαση αυτή ισχύει από της κοινοποιήσεως της αρμοδίως (άρθρο 41 Νόμου 998/79) και προ της δημοσίευσής της στην Εφημερίδα της Κυβερνήσεως (άρθρ. 37 Ν. 3200/55).

Από τις διατάξεις αυτής της απόφασης δεν προκαλείται δαπάνη σε βάρος του Κρατικού Προϋπολογισμού.

Η απόφαση αυτή να δημοσιευθεί στην Εφημερίδα της Κυβερνήσεως.

Λιβαδειά, 10 Ιουλίου 2002

Με εντολή Γενικού Γραμματέα Περιφέρειας
Ο Διευθυντής Δασών Ν. Βοιωτίας
ΗΛΙΑΣ ΚΑΠΡΑΛΟΣ

ΤΟΠΟΓΡΑΦΙΚΟ ΣΧΕΔΙΑΓΡΑΜΜΑ

Δημόσια δασική έκταση που εκχερσώθηκε , συνολικού εμβαδού 563,5 τ.μ. , στην θέση « Φούσκενα» , δημοτικού διαμερίσματος Πύλης , Δήμου Δερβενοχωρίων , Ν.Βοιωτίας .

ΚΛΙΜΑΚΑ 1 : 500


ΑΠΟΣΠΑΣΜΑ ΦΥΛΛΟΥ ΧΑΡΤΟΥ Γ.Υ.Σ.

6422 / 6

ΚΛΙΜΑΚΑ 1: 5.000



ΤΜΗΜΑ Ι

Εμβαδόν 61,5 τ.μ.

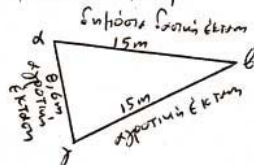

ΤΜΗΜΑ ΙΙ

Εμβαδόν 508 τ.μ.

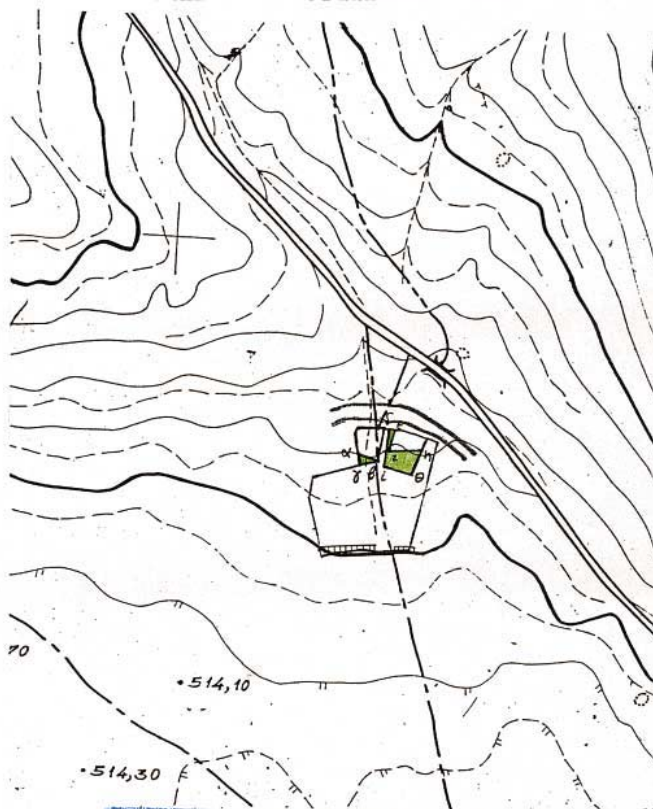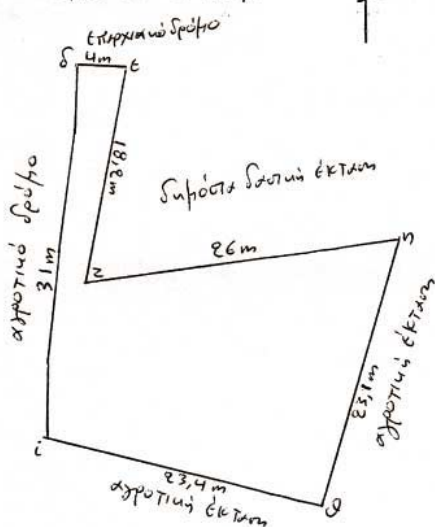

ΕΘΝΙΚΟ ΤΥΠΟΓΡΑΦΕΙΟ
Για τεχνικούς λόγους στο σχεδιάγραμμα
έγινε σμίκρυνση κατά ποσοστό 78 %

Η συντάκτρια

Αννα Καρούλη
Δασολόγος

Θεωρήθηκε
και προσαρτάται

στο υπ. αριθμ. 9100/97-6-2002
έγγραφο μας.

Θήβα 27-6-2002
Ο Δασάρχης



ΣΑΒΒΑΣ ΚΑΤΣΙΑΝΗΣ
ΔΑΣΟΛΟΓΟΣ

ΘΕΩΡΗΘΗΚΕ

Σύμφωνα με την αριθμ. 1125/2002
απόφασή μας.

Λαοδείο 10-7-2002



Καρούλη
Δασολόγος