



04006612106050028



6091

ΕΦΗΜΕΡΙΣ ΤΗΣ ΚΥΒΕΡΝΗΣΕΩΣ

ΤΗΣ ΕΛΛΗΝΙΚΗΣ ΔΗΜΟΚΡΑΤΙΑΣ

ΤΕΥΧΟΣ ΤΕΤΑΡΤΟ

Αρ. Φύλλου 661

21 Ιουνίου 2005

ΑΠΟΦΑΣΕΙΣ

Αριθ. 3310

Καθορισμός ορίων αιγιαλού στην περιοχή Δ.Δ. Ελαίας, Δήμου Αυλώνα Νομού Μεσσηνίας, στην θέση από αποστάσεως εκατόν πενήντα μέτρων νοτίως εκβολής χειμάρρου «Πηγαδούλια», έως αποστάσεως εκατόν πενήντα μέτρων νοτίως γηπέδου Ελαίας.

Η ΓΕΝΙΚΗ ΓΡΑΜΜΑΤΕΑΣ ΠΕΡΙΦΕΡΕΙΑΣ
ΠΕΛΟΠΟΝΝΗΣΟΥ

Εχοντας υπόψη:

1. Τις διατάξεις του ν.2971/2001 «Αιγιαλός, παραλία και άλλες διατάξεις» (ΦΕΚ 285Α'/19.12.2001).

2. Τις διατάξεις του ν.3200/1955 «περί διοικητικής αποκεντρώσεως», όπως τροποποιήθηκαν και ισχύουν σήμερα με τα ν.δ. 532/1970, β.δ. 704/1970, β.δ. 192/1972, π.δ. 71/1984, π.δ. 347/1986, ν.2026/1992 και π.δ. 97/1993.

3. Τις διατάξεις του άρθρου 19, παράγραφος 5 του ν.2344/1995, του άρθρου 52 παράγραφος 6 του ν.2218/1994, του άρθρου 4 παράγραφος 7 του ν.2240/1994, δυνάμει των οποίων αρμοδιότητες του Υπουργείου Οικονομικών που είχαν μεταβιβαστεί στους ανακλητούς Νομάρχες, είχαν περιέλθει στον Περιφερειακό Διευθυντή, σε συνδυασμό με τις διατάξεις του άρθρου 14 παράγραφος 2 του ν.2399/1996, δια των οποίων κατηργήθησαν οι θέσεις Περιφερειακών Διευθυντών και οι αρμοδιότητες αυτών είχαν πλέον περιέλθει στον Γενικό Γραμματέα της Περιφέρειας και ασκούντο από τον Αναπληρωτή Περιφερειακό Διευθυντή.

4. Τις διατάξεις του τετάρτου εδαφίου της παραγράφου 2 του άρθρου 1 και της παραγράφου 6 του ιδίου άρθρου του ν.2503/1997 «Διοίκηση, οργάνωση, στελέχωση της Περιφέρειας, ρύθμιση θεμάτων για την Τοπική Αυτοδιοίκηση και άλλες διατάξεις» (ΦΕΚ 107 τ.Α'/1997), συμφώνως προς τις οποίες οι περιφερειακές Υπηρεσίες του Υπουργείου Οικονομικών, οι οποίες συγκροτούσαν, ομού με άλλες, την Περιφερειακή Διοίκηση του Νομού, δεν υπήχθησαν στην ενιαία οργανική μονάδα της Περιφέρειας ούτε καταργήθηκαν, αλλά αποτελούν από 1.9.1997, Υπηρεσίες του Υπουργείου Οικονομικών.

5. Το υπ' αριθμ. 28979/31.10.1997 έγγραφο της Δ/νσεως Διοικήσεως και Αποκεντρώσεως, συμφώνως προς το οποίο οι αρμοδιότητες του Γενικού Γραμματέως της Πε-

ριφέρειας επί θεμάτων αρμοδιότητος του Υπουργείου Οικονομικών, μετεφέρθησαν από 1.9.1997 στον Υπουργό Οικονομικών.

6. Την υπ' αριθμ. 14650/Δ 10685/17.3.2004 (ΦΕΚ 519 τ.Β'/17.3.2004) κοινή απόφαση του Πρωθυπουργού και Υπουργού Οικονομίας και Οικονομικών «περί καθορισμού αρμοδιοτήτων των Υφυπουργών Οικονομίας και Οικονομικών».

7. Τις διατάξεις του ν.3220/2004 (ΦΕΚ 15 τ.Α'/2004), ιδία δε εκείνη του άρθρου 46, παράγραφος 21, δυνάμει της οποίας, από 10.4.2004 αρμοδιότητες του Υπουργού Οικονομίας και Οικονομικών, οι οποίες ανήκαν ή είχαν μεταβιβαστεί στους ανακλητούς Νομάρχες μέχρι ενάρξεως λειτουργίας των Νομαρχιακών Αυτοδιοικήσεων και αφορούν θέματα των Υπηρεσιών του Υπουργείου Οικονομίας και Οικονομικών, που εξαιρέθηκαν από την κατάργηση με τις διατάξεις της παραγράφου 2 του άρθρου 39 του ν.2218/1994, περιέρχονται στον Γενικό Γραμματέα της οικείας Περιφέρειας, εκτός θεμάτων Υ.Δ.Ε.

8. Την υπ' αριθμ. 1063649/790/Α0006/3.8.2004 απόφαση του Υπουργού Οικονομίας και Οικονομικών, ιδίως δε την περίπτωση (μβ) του κεφαλαίου (Β) της εν λόγω.

9. Την από 15.7.2004 έκθεση της επιτροπής καθορισμού των ορίων αιγιαλού και παραλίας, η οποία συγκροτήθηκε κατά την πρόβλεψη του άρθρου 3 του ν.2971/2001 δυνάμει της αποφάσεως υπ' αριθμ. 1466/5.4.2004 της Προϊσταμένης της Οικονομικής Επιθεωρήσεως Πελοποννήσου, που καθόρισε τα όρια αιγιαλού στην περιοχή του θέματος, επί των: α. από 17.6.2002 τοπογραφικού διαγράμματος δύο (2) πινακίδων, που συνέταξαν τεχνικοί υπάλληλοι του Τμήματος Τοπογραφικών Εφαρμογών Κτηματολογίου και Χαρτογραφίσεων της Νομαρχιακής Αυτοδιοικήσεως Μεσσηνίας, υπέγραψε ο Προϊστάμενος της εν λόγω Υπηρεσίας Τοπογράφος Μηχανικός Σωφρονάς Αντώνιος και είναι κλίμακας 1:500, και β. το από 30.1.2004 τοπογραφικό διάγραμμα της αυτής Υπηρεσίας, πέντε (5) πινακίδων, κλίμακας επίσης 1:500, επί του οποίου αποτυπώνεται η παραλιακή περιοχή βορείως της αποδιδόμενης στο προηγούμενο διάγραμμα.

10. Την σύμφωνη γνώμη του αρμοδίου γνωμοδοτικού οργάνου, Γενικού Επιτελείου Ναυτικού / Δ/νση Α2 / Τμήμα Ιε, όπως αυτή έχει διατυπωθεί, διά των υπ' αριθμ. Φ.544.5/1221/04/Σχ. 1501/15.11.2004 και Φ.544.5/38/05/Σχ. 15403/20.1.2005 εγγράφων του.

11. Το υπ' αριθμ. 40/27.7.2004 έγγραφο της Γενικής Γραμματείας της Κυβέρνησης, αναφορικά προς τις προϋποθέσεις του άρθρου 9 παρ. 1 του ν.2971/2001, επί των οποίων γίνεται μνεία των εξής:

α. Η μορφολογία της ακτής είναι καθ' όλο το μήκος επίπεδη και ομαλή, υψομέτρου ταπεινωτέρου των 6,00 μέτρων. Η σύσταση του εδάφους είναι αμμώδης προς το μέρος της θαλάσσης (λεπτόκοκκη άμμος) και ιλυαμώδης εσώτερον.

β. Δεν υπάρχουν επισήμως, ιδιαιτέρως καταγεγραμμένοι φυσικοί πόροι στην περιοχή.

γ. Η ακτή εκτιμάται ότι δεν υπόκειται σε διάβρωση ή προσάμμωση συνεπεία της επ' αυτής εκσπάσεως του κυματισμού ή της εκβολής επ' αυτής χειμάρρων και της γειτονίας της με τις εκβολές του ποταμού Νέδα. Μετεωρολογικά φαινόμενα, δεν επηρεάζουν άμεσα την μορφολογία της ακτής.

δ. Ο εγγύς της ακτής πυθμένας είναι αμμώδης.

ε. Ο κύριος τομέας ανάπτυξης του κυματισμού σε σχέση με το μέτωπο της ακτής στην περιοχή, αφορά την δυτική, νοτιοδυτική και βορειοδυτική κατεύθυνση, από όπου οι πνέοντες άνεμοι προκαλούν τους μέγιστους κυματισμούς.

στ. Στο αρχείο της Κτηματικής Υπηρεσίας, δεν υπάρχουν φάκελλοι σχετικοί με αδειοδοτήσεις έργων επί αιγιαλού και θαλάσσης, κατά τα προϊσχύσαντα άρθρα 8, 9 και 12 του α.ν. 2344/1940 και 12 και 14 του ν.2971/2001. Δεν διεπιστώθη ύπαρξη δομικών έργων επί του υπό καθορισμόν αιγιαλού.

ζ. Στην υπό καθορισμό ορίων αιγιαλού και παραλίας περιοχή, δεν υφίσταται μηδὲ εκκρεμεί έγκριση πολεοδομικής μελέτης και δεν υπάρχουν ιδιαίτερες χωροταξικές κατευθύνσεις.

η. Στην περιοχή υπάρχει έκταση καταγεγραμμένη ως Δημόσιο Κτήμα ΒΚ 112 στα βιβλία Δημοσίων Κτημάτων της Κτηματικής Υπηρεσίας Ν. Μεσσηνίας, γιά την κυριότητα της οποίας το Ελληνικό Δημόσιο αντιδίκησε με τον αρχικό παραχωρησιούχο Γ. Κανελλάκη (αριθμ. πωλητηρίου 39550/23.9.1953) ή τους διαδόχους του, εκδοθείσών σχετικώς δικαστικών αποφάσεων υπέρ των αντιδίκων του Ελληνικού Δημοσίου.

ι. Η περιοχή είναι κηρυγμένη ως προστατευόμενη από το πρόγραμμα NATURA 2000, κατά καιρούς δε, έχουν εντοπιστεί σε αυτήν θέσεις ωτοκίας θαλάσσιας χλωρίδας. Επίσης μέσα στα όρια της και ανατολικά, σε μικρή απόσταση από την ακτογραμμή υπάρχει δάσος πεύκης, αποφασίζουμε:

Την επικύρωση της από 15.7.2004 έκθεσης της επιτροπής του άρθρου 3 του ν.2971/2001, καθώς και των: α. από 17.6.2002 και β. από 30.1.2004 τοπογραφικών διαγραμμάτων, δύο (2) και πέντε (5) πινακίδων αντίστοιχα [συνολικά επτά (7) πινακίδες], του Τμήματος Τοπογραφικών Εφαρμογών Κτηματολογίου και Χαρτογραφήσεων της Νομαρχιακής Αυτοδιοίκησης Μεσσηνίας κλίμακας 1:500 τα οποία τη συνοδεύουν, καθοριζόμενης τοιούτοτρόπως, γραμμής αιγιαλού δέκα (10) σημείων, υπό στοιχεία διαγράμματος Α1, Α2, Α3, Α4, Α5, Α6, Α7, Α3, Α9, Α10, Α11, Α12, Α13, Α14, Α15, Α16, Α17, Α18, Α19, Α20, Α21, Α22, Α23, Α24, Α25, Α26, Α27, Α28, Α29, Α30, Α31, Α32, Α33, Α34, Α35, Α36, Α37, Α38, Α39, Α40, Α41, Α42 και Α43, σαράντα τριών (43) συνολικά σημείων. Δεν καθορίζεται ζώνη παραλίας, σύμφωνα με την πρόταση της επιτροπής, την σύμφωνη γνώμη του ΓΕΝ και το περιεχόμενο του υπ'

αριθμ. 1097814/9832/Β0010/8.11.2000 εγγράφου του Υπουργείου Οικονομικών. Δεν χαράσσεται γραμμή παλαιού αιγιαλού, παρά το γεγονός ότι το ΓΕΝ διαπίστωνει ύπαρξη αμμινγώς αμμώδους εκτάσεως εξικνουμένη ανατολικά μέχρι των ορίων του πευκοδάσους, ενόψει της αποφάσεως 15/1991 του Πολυμελούς Πρωτοδικείου Κυπαρισσίας, της αποφάσεως 418/1978 του Α' Πολιτικού Τμήματος του Αρείου Πάγου και σύμφωνα με τις προβλέψεις των άρθρων 5 και 8 του ν.2971/2001 και της Γνωμοδότησης υπ' αριθμ. 207/2001 του Νομικού Συμβουλίου του Κράτους.

Η παρούσα απόφαση μαζί με τα προαναφερόμενα, έκθεση και διάγραμμα, να δημοσιευθούν στην Εφημερίδα της Κυβερνήσεως.

Τρίπολη, 8 Μαρτίου 2005

Η Γενική Γραμματέας Περιφέρειας
ΑΓΓΕΛΑ ΑΒΟΥΡΗ

ΕΚΘΕΣΗ

Επιτροπής καθορισμού ορίων αιγιαλού και παραλίας στην περιοχή από αποστάσεως εκατόν πενήντα μέτρων νοτίως εκβολής χειμάρρου «Πηγαδούλια» στο Δ.Δ. Αγαλλιανής, έως αποστάσεως εκατόν πενήντα μέτρων νοτίως γηπέδου ΔΑ. Ελαίας, στα όρια Δήμου Αυλώνα Ν. Μεσσηνίας.

Η κάτωθι υπογεγραμμένη επιτροπή, αρμόδια για τον δικαιοκτητικό καθορισμό ορίων αιγιαλού και παραλίας, σύμφωνα με το άρθρο 3 του ν.2971/2001 «Αιγιαλός, παραλία και άλλες διατάξεις», συγκροτηθείσα δυνάμει της αποφάσεως υπ' αριθμ. 1466/5.4.2004 της Προϊσταμένης της Οικονομικής Επιθεώρησης Πελοποννήσου, και αποτελείται από τους:

1. Βλάχο Γεώργιο, Τοπογράφο Μηχανικό ΠΕ/Α', εκπληρούντα καθήκοντα Προϊσταμένου της Κτηματικής Υπηρεσίας Ν. Μεσσηνίας.

2. Τζώρτζη Καλλιόπη, Τοπογράφο Μηχανικό, υπάλληλο της Κτηματικής Υπηρεσίας Ν. Μεσσηνίας.

3. Σμυρνή Αργύριο, Ανθυποπλοίαρχο Α.Σ., Υπολιμενάρχη Πύλου, επειδή κωλύεται ο Λιμενάρχης.

4. Αθανασούλη Ιωάννη, Πολιτικό Μηχανικό, της Δ/σης ΠΕ.ΧΩ. Πελοποννήσου, ο οποίος αναπληρώνει τον κωλυόμενο Διευθυντή της εν λόγω Δ/σης.

Δεν παρέστη εκπρόσωπος της Δ/σης ΠΕ.ΧΩ.ΠΟ. της Νομαρχιακής Αυτοδιοικήσεως Μεσσηνίας.

Συνήλθε σήμερα, 15 Ιουλίου 2004, ημέρα Πέμπτη, στα Γραφεία της Κτηματικής Υπηρεσίας Νομού Μεσσηνίας, προκειμένου να εξετάσει το θέμα του καθορισμού ορίων αιγιαλού και παραλίας στην περιοχή του θέματος, συγκληθείσα σχετικώς διά του υπ' αριθμ. 1313/266/ 12.7.2004 εγγράφου της Κτηματικής Υπηρεσίας Ν. Μεσσηνίας, κατόπιν αυτοψίας στην οποία είχε ήδη προβεί στην περιοχή την 1.6.2004, ημέρα Τρίτη, συγκληθείσα επίσης διά του υπ' αριθμ. 980/197/28.5.2004 εγγράφου της Κτηματικής Υπηρεσίας.

Αφού έλαβε υπόψη:

α) Τις διατάξεις του ν.2971/2001 με τίτλο «Αιγιαλός παραλία και άλλες διατάξεις», διά των οποίων αντικατεστάθησαν οι διατάξεις του α.ν. 2344/1940.

β) Το από 17.6.2002 τοπογραφικό διάγραμμα, το οποίο συνέταξαν τεχνικοί υπάλληλοι του Τμήματος Τοπογραφι-

κών Εφαρμογών Κτηματολογίου - Χαρτογραφίσεων της Νομαρχιακής Αυτοδιοίκησης Ν. Μεσσηνίας και υπέγραψε ο Προϊστάμενος της εν λόγω Υπηρεσίας Τοπογράφος Μηχανικός Σωφρονάς Αντώνιος, αποτελείται από δύο (2) πινακίδες, είναι δε κλίμακας 1:500.

γ). Το από 30.1.2004 τοπογραφικό διάγραμμα της αυτής Υπηρεσίας, επί του οποίου αποτυπώνεται παραλιακή περιοχή βορείως και εν συνεχεία της αποτυπωμένης στο διάγραμμα της προηγούμενης παραγράφου, αποτελούμενο από πέντε (5) πινακίδες, κλίμακος 1:500, υπογραφόμενο επίσης από τον Τοπογράφο Μηχανικό Σωφρονά Αντώνιο.

δ) Την περί αιγιαλού και παραλίας δικαστική και διοικητική νομολογία, καθ' ην έκταση είναι γνωστές στην επιτροπή.

ε) Την διαμόρφωση της ακτής, όπως αυτή προκύπτει από τα οικεία διαγράμματα και όπως έγινε αντιληπτή από τα μέλη της επιτροπής κατά τον χρόνο της αυτοψίας.

στ) Το γεγονός ότι το προ της υπό καθορισμόν περιοχής ανάπτυγμα ανοικτής Θάλασσης είναι μεγάλο, όπως μεγάλο επίσης είναι και το συνολικό μήκος της αμμώδους ακτής του Κυπαρισσιακού κόλπου, προ του οποίου, κείται και η υπό εξέταση περιοχή.

ζ) Το επανειλημμένως υποβληθέν προφορικώς δια του Δημάρχου του Δήμου Αυλώνα, μερίμνη και δαπάναις του οποίου συνετάγησαν τα υπόψη διαγράμματα, για τον διοικητικό καθορισμό ορίων αιγιαλού και παραλίας καθ' όλο το μήκος των διοικητικών του ορίων.

η) Το από 20.8.1968 τοπογραφικό διάγραμμα του Τοπογράφου Μηχανικού Γεωργίου Τορέγα, επί του οποίου έχουν καθοριστεί διοικητικώς τα όρια του αιγιαλού, σποραδικώς, επί τριών τμημάτων της υπό εξέταση περιοχής, δυνάμει της υπ' αριθμ. 36367/24.7.1969 αποφάσεως του Νομάρχη Μεσσηνίας (ΦΕΚ 18 τ.Δ'/4.2.1970), ως και το γεγονός ότι επανειλημμένως έχει διαπιστωθεί το ανεφάρμοστο επί του εδάφους του εν λόγω διαγράμματος.

θ) Το από 6.7.2004 γνωμοδοτικό σημείωμα του καθηγητή του Πανεπιστημίου Αθηνών Γ. Παπαδημητρίου.

ι) Το από 29.7.2004 γνωμοδοτικό σημείωμα του καθηγητή Ν. Αλιβιζάτου.

ια) Την από 25.6.2004 γνωμοδότηση του Δικηγόρου Δ.Ν. Παναγιώτη Κανελλάκη.

ιβ) Την απόφαση υπ' αριθμ. 15/1991 του Πολυμελούς Πρωτοδικείου Κυπαρισσίας, αφορώσα τον δικαστικό καθορισμό των ορίων του κτήματος του ευρισκομένου προς της υπό εξέταση περιοχής, το οποίο παρεχωρήθη προς τον Γεώργιο Κανελλάκη δυνάμει του υπ' αριθμ. 39550/1953 παραχωρητηρίου του Υπουργείου Οικονομικών.

ιγ) Το γεγονός ότι εκ των διαθεσίμων στο αρχείο μας στοιχείων (πάντως ανεπαρκών), δεν είναι δυνατόν να πιστοποιηθεί γεγονός επελάσεως της χέρσου προς το μέρος της θάλασσης από του χρονικού ορίζοντος έτους 1953 και εφεξής, συνεπώς δεν υφίσταται δυνατότητα καθορισμού παλαιού αιγιαλού.

ιδ) Την εισήγηση του εκτελούντος καθήκοντα Προϊστάμενου της Κτηματικής Υπηρεσίας και πρώτου μέλους της επιτροπής Γ. Βλάχου, αποφασίζει


όπως εισηγηθεί

1ον. Τον επί του ως άνω διαγράμματος διαγράμματος καθορισμό της γραμμής, του αιγιαλού, σύμφωνα με τις αρχικές επί του εδάφους διαπιστώσεις, με κόκκινη πολυγωνική γραμμή Α1, Α2, Α3, Α4, Α5, Α6, Α7, Α8, Α9, Α10, Α11, Α12, Α13, Α14, Α15, Α16, Α17, Α18, Α19, Α20, Α21, Α22, Α23, Α24, Α25, Α26, Α27, Α28, Α29, Α30, Α31, Α32, Α33, Α34, Α35, Α36, Α37, Α38, Α39, Α40, Α41, Α42 και Α43. σαράντα τριών (43) συνολικώς σημείων.

2ον. Την μη δημιουργία ζώνης παραλίας, ανάντη της γραμμής αιγιαλού και σε συνέχεια αυτής, επειδή το εύρος του αιγιαλού κρίνεται ως επαρκές γιά την εξυπηρέτηση των σκοπών του άρθρου 1 παράγραφος 2, εν συνδυασμώ προς το άρθρο 7 του ν.2971/2001, ενώ παραλλήλως υφίστανται και δίοδοι προς την θάλασσα διά του κτήματος Κανελλάκη.


3ον. Δεν διαπιστώθηκε η ύπαρξη παλαιού αιγιαλού, σύμφωνα με τις προβλέψεις των άρθρων 5 και 6 του ν.2971/2001, και της υπ' αριθμόν 207/1994 Γνωμοδότησης του Ν.Σ.Κ.


Η Επιτροπή
ΓΕΩΡΓΙΟΣ ΒΛΑΧΟΣ,
ΚΑΛΛΙΟΠΗ ΤΖΩΡΤΖΗ,
ΑΡΓΥΡΙΟΣ ΣΜΥΡΝΗΣ,
ΙΩΑΝΝΗΣ ΑΘΑΝΑΣΟΥΛΗΣ

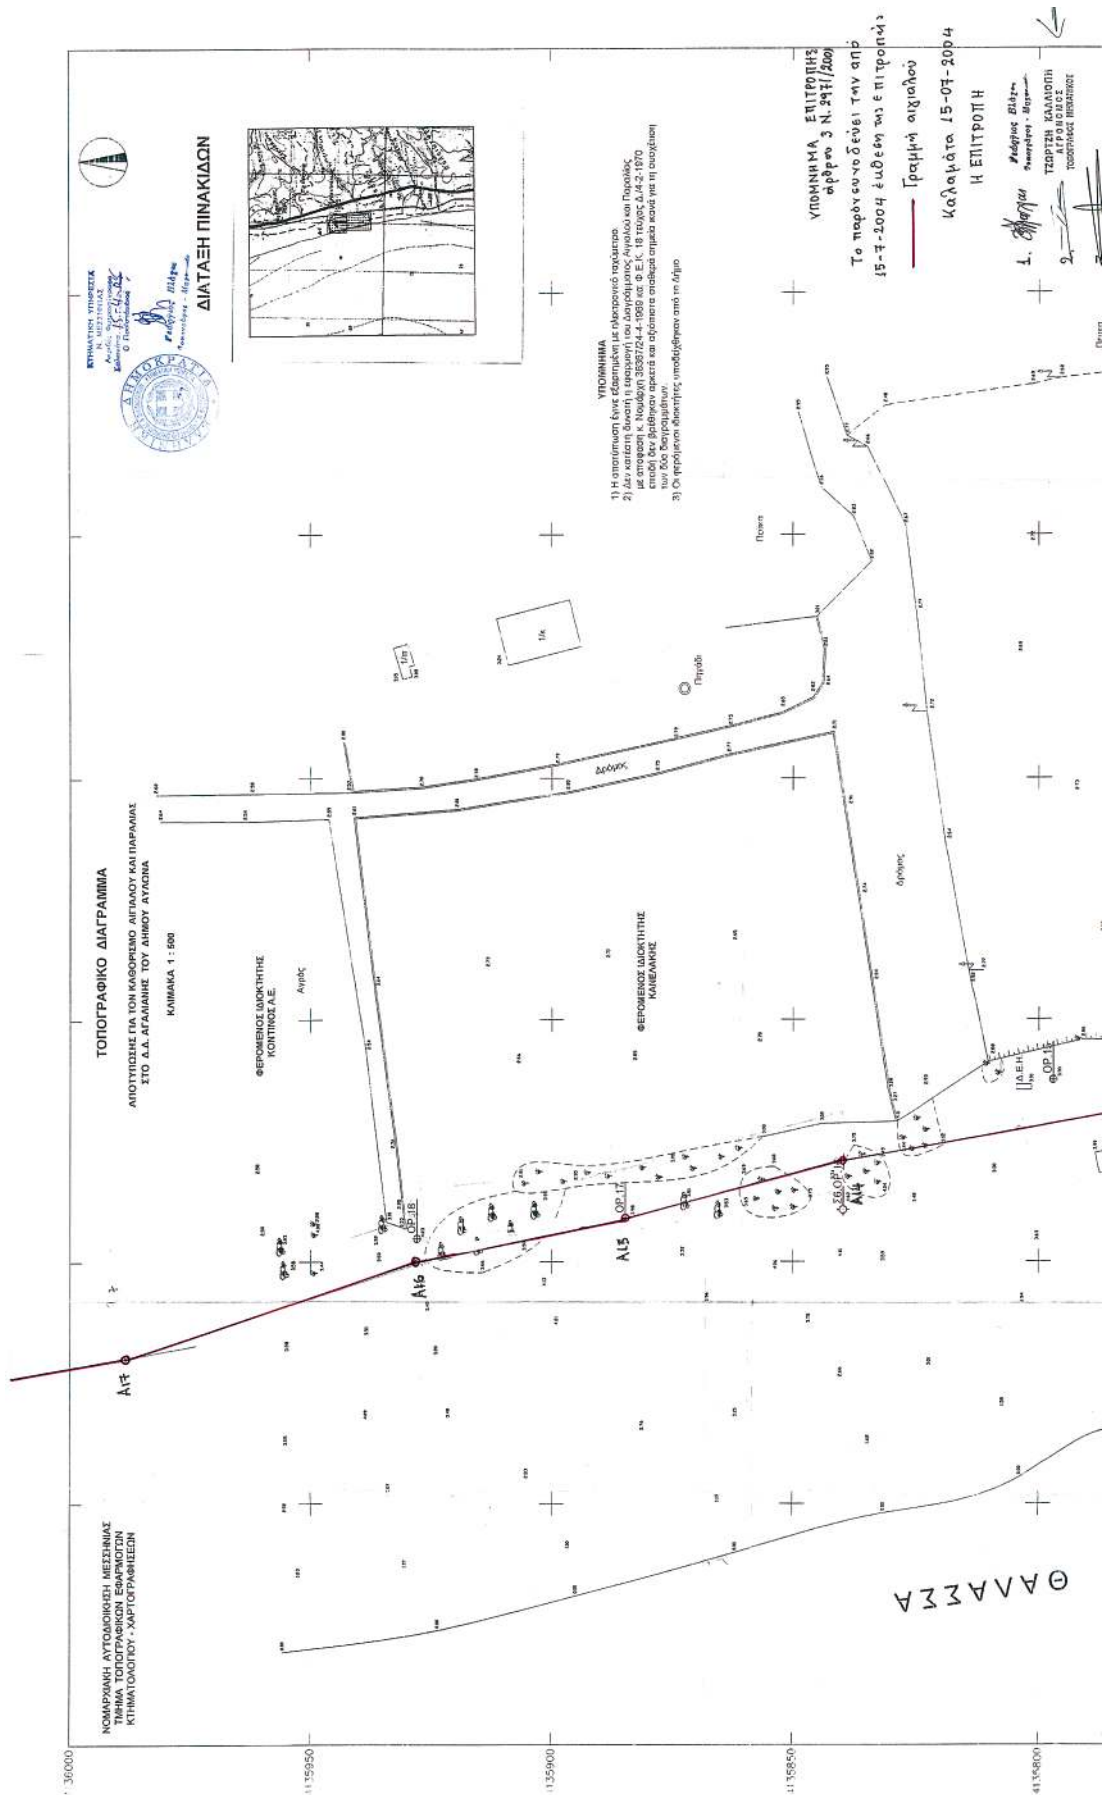








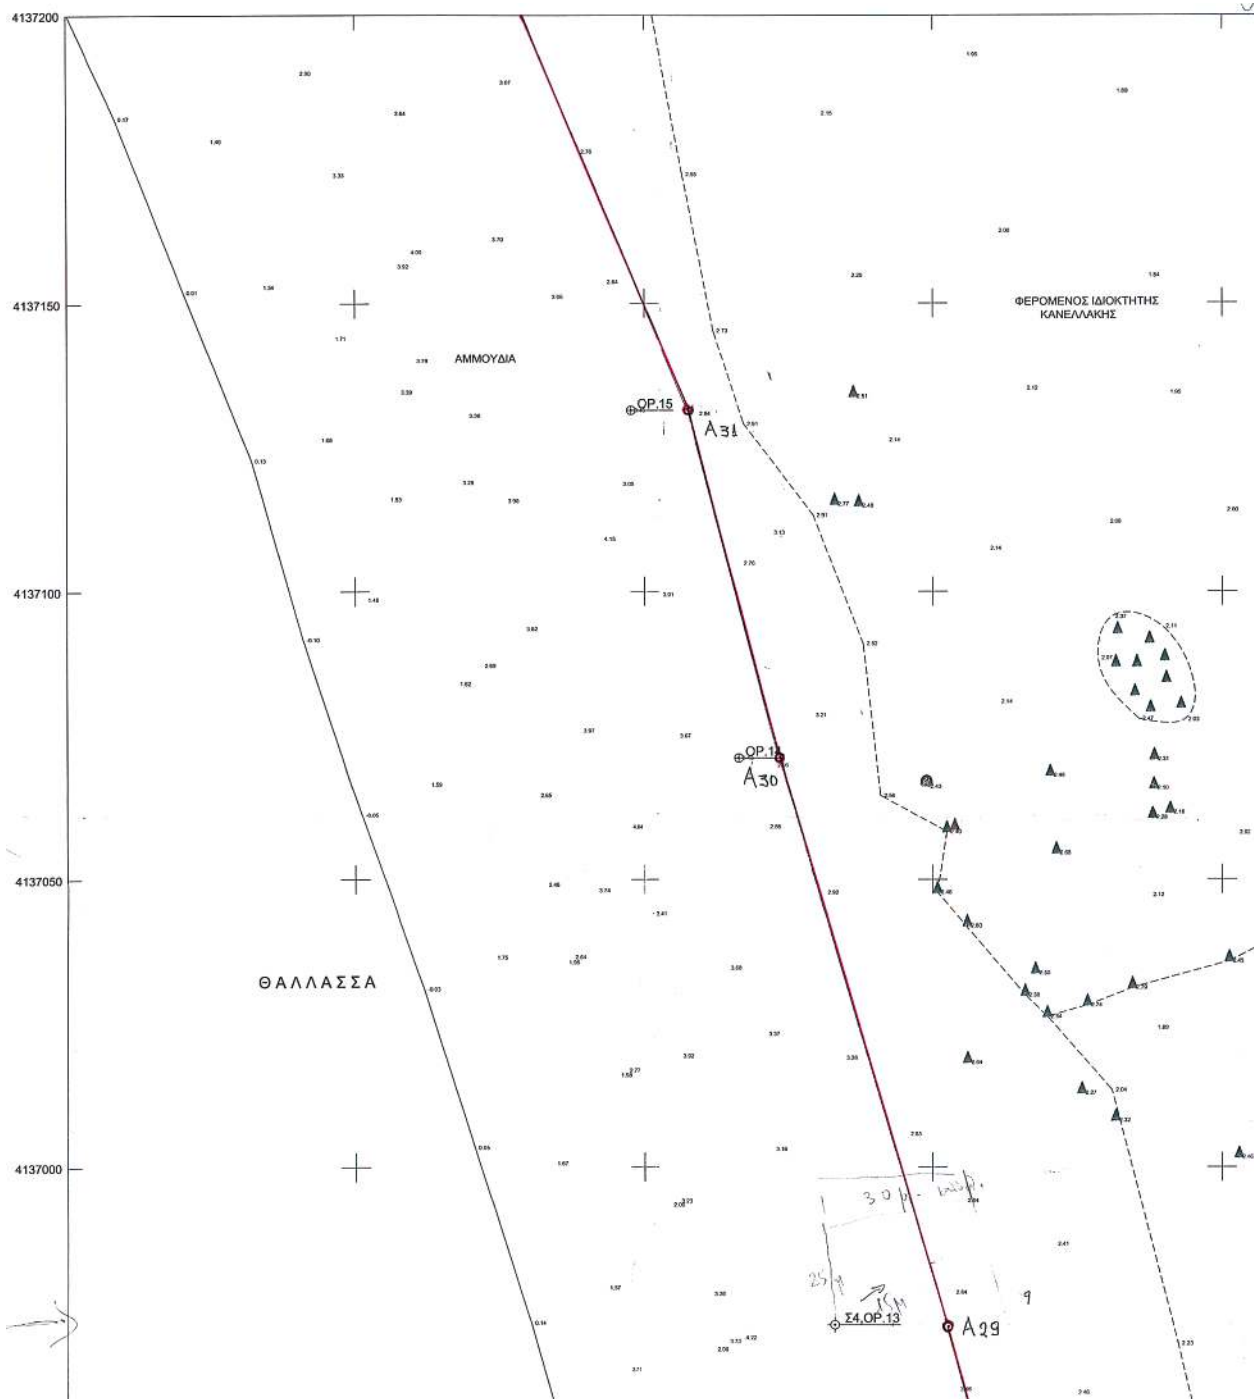


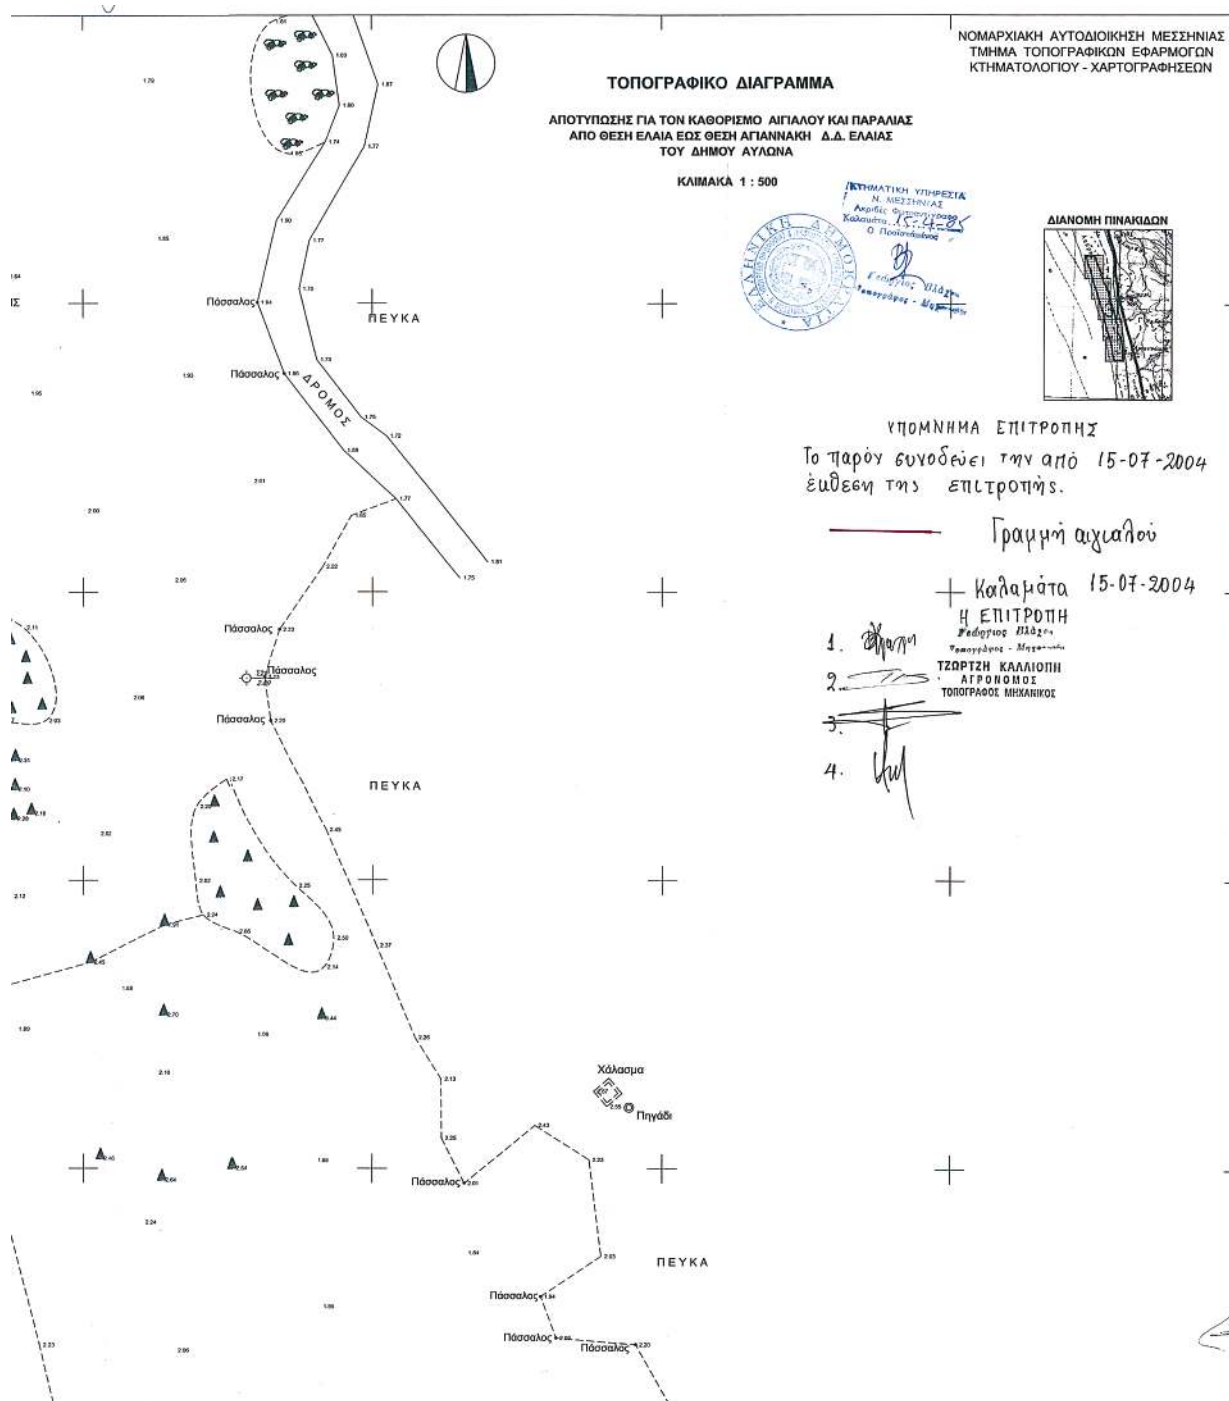


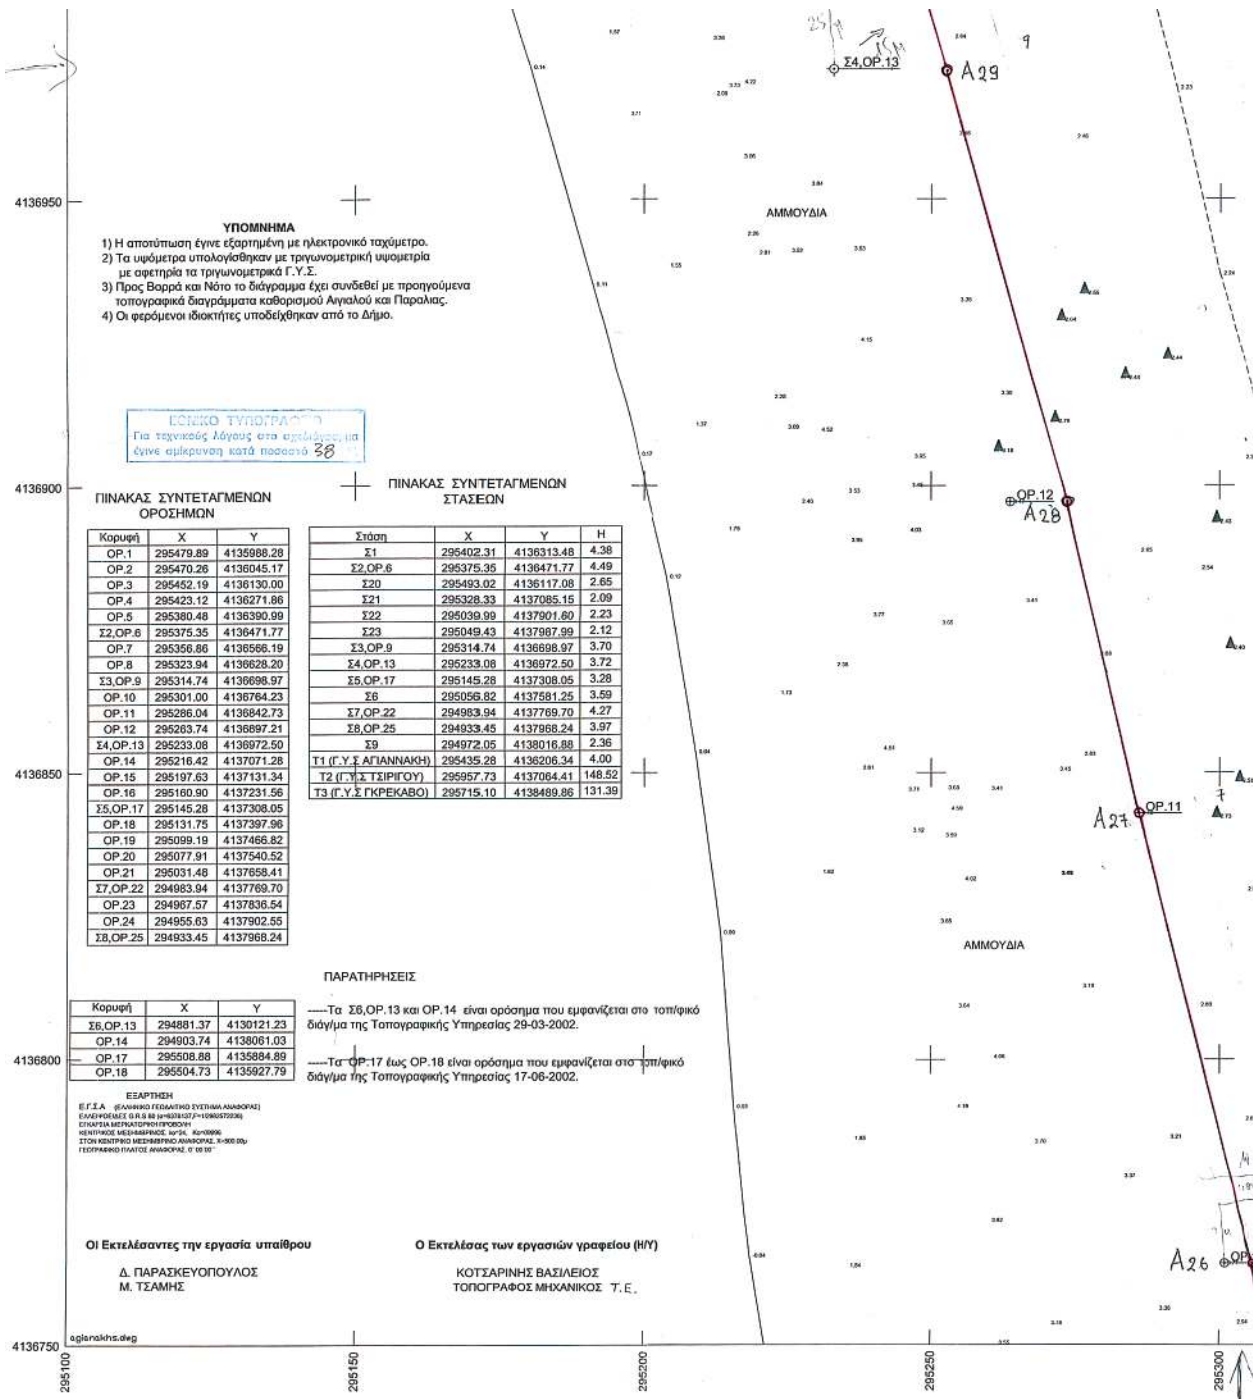


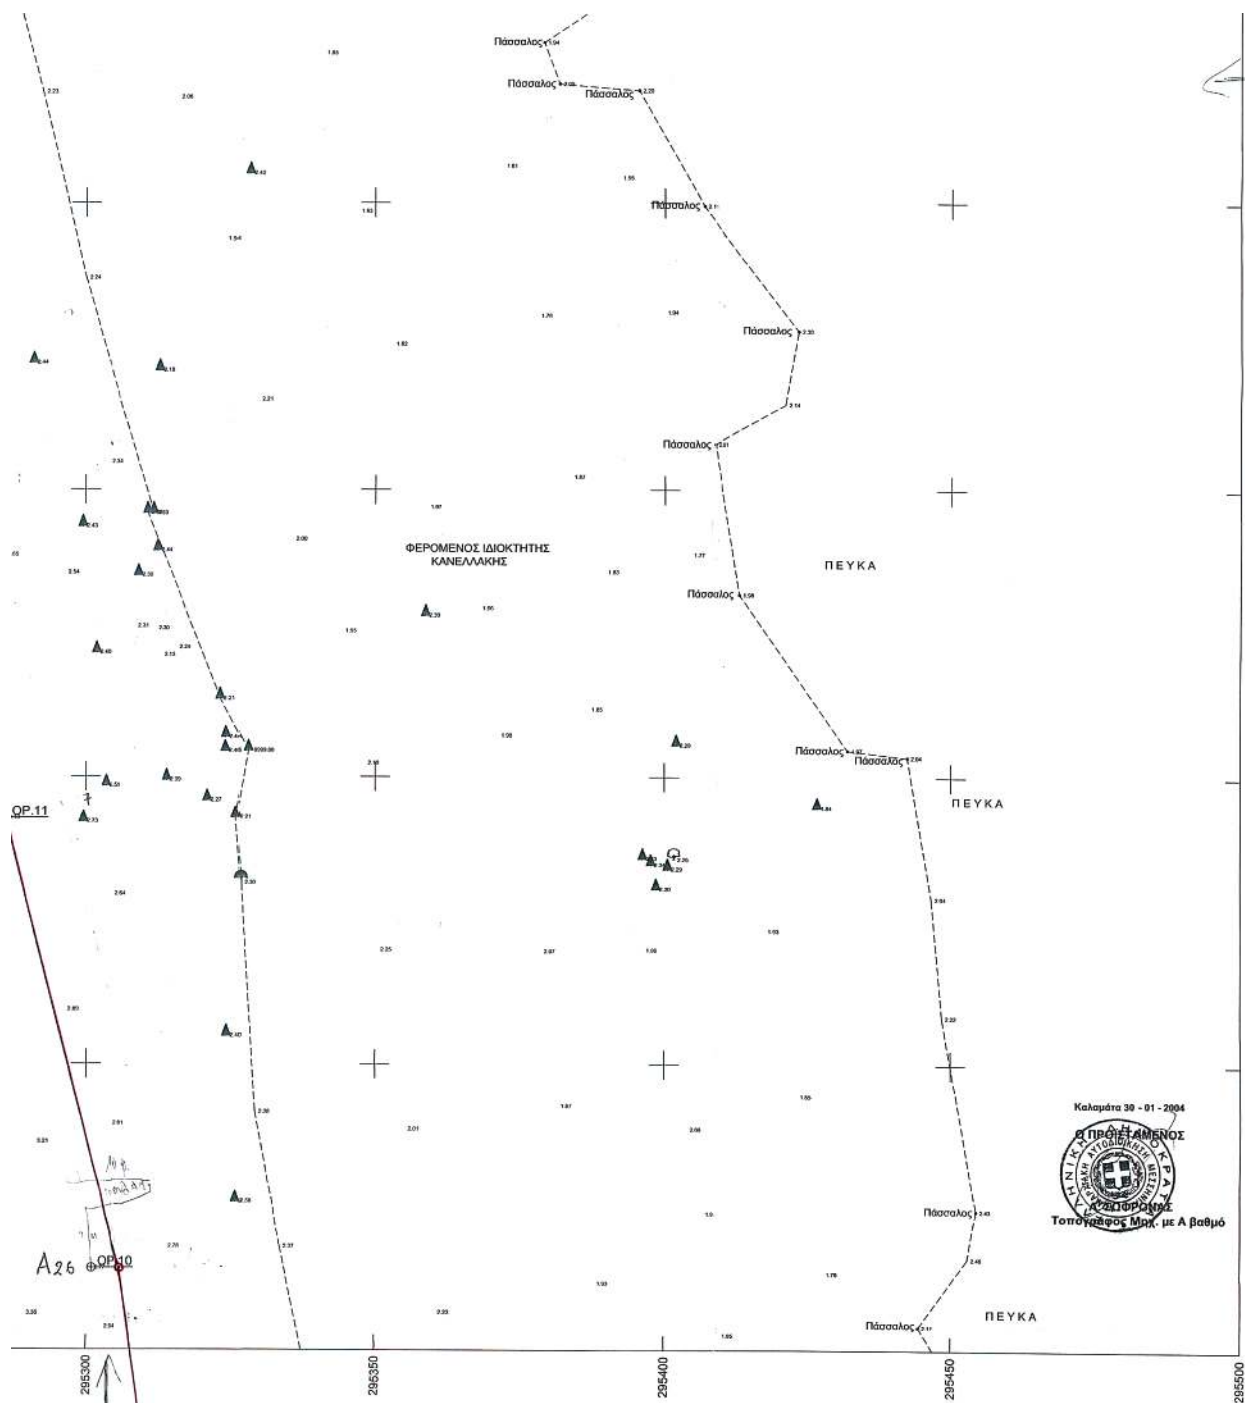


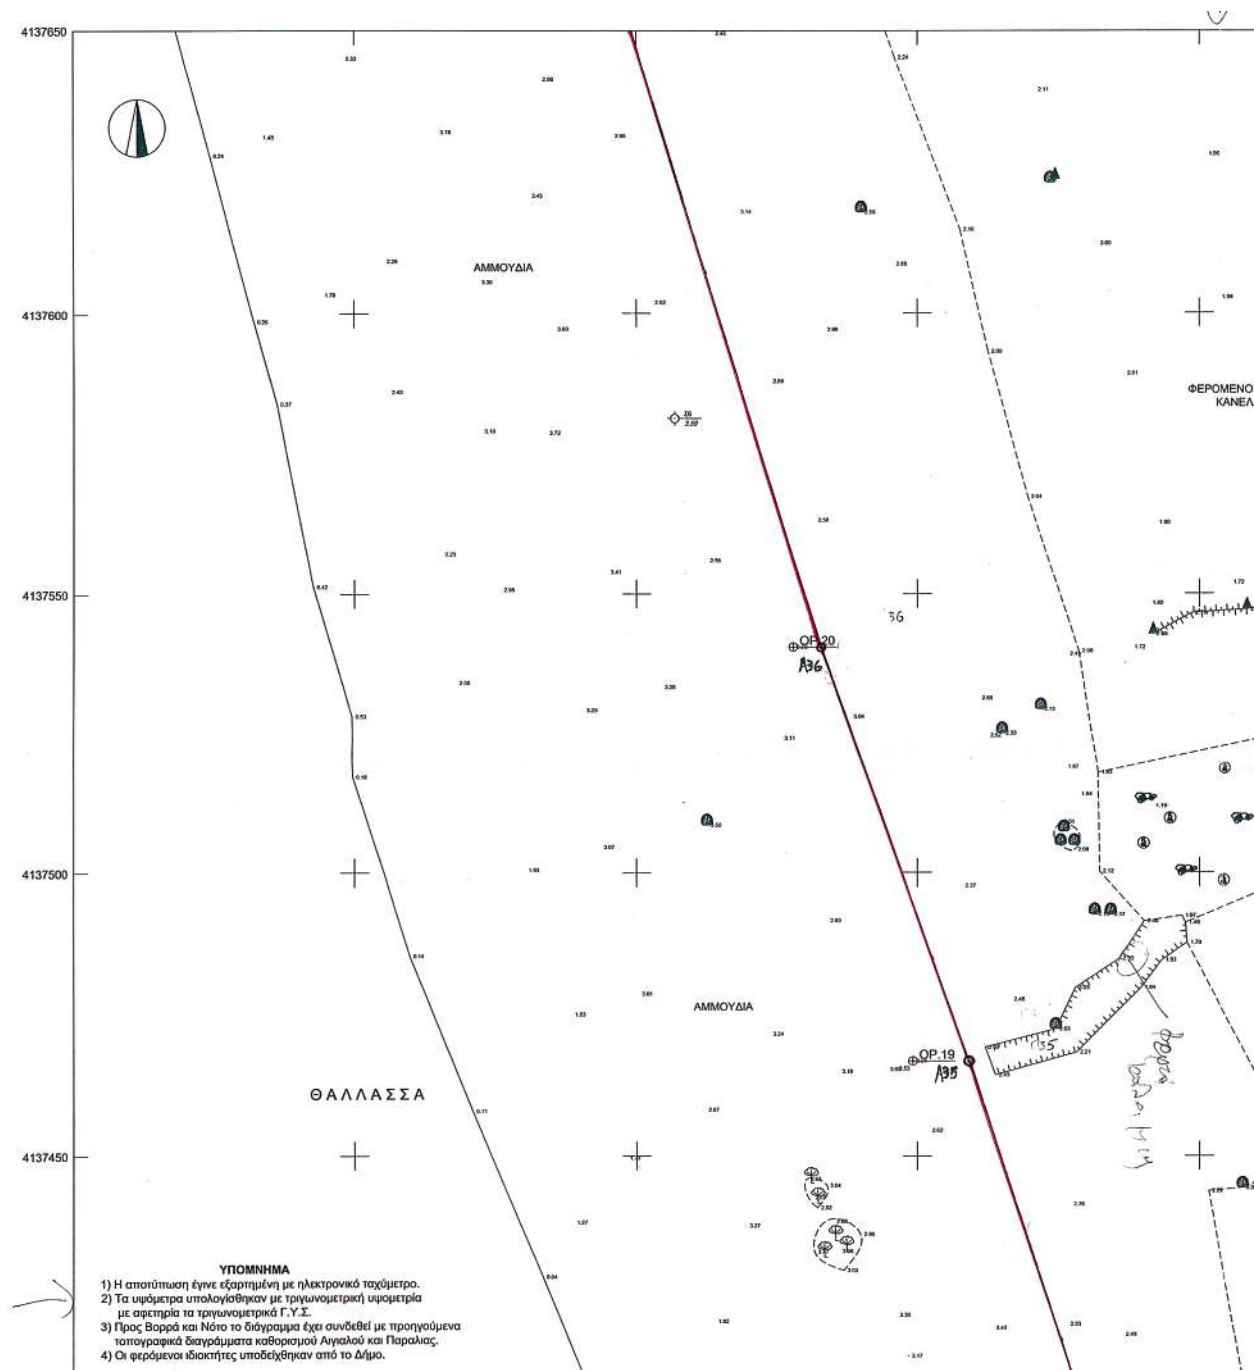

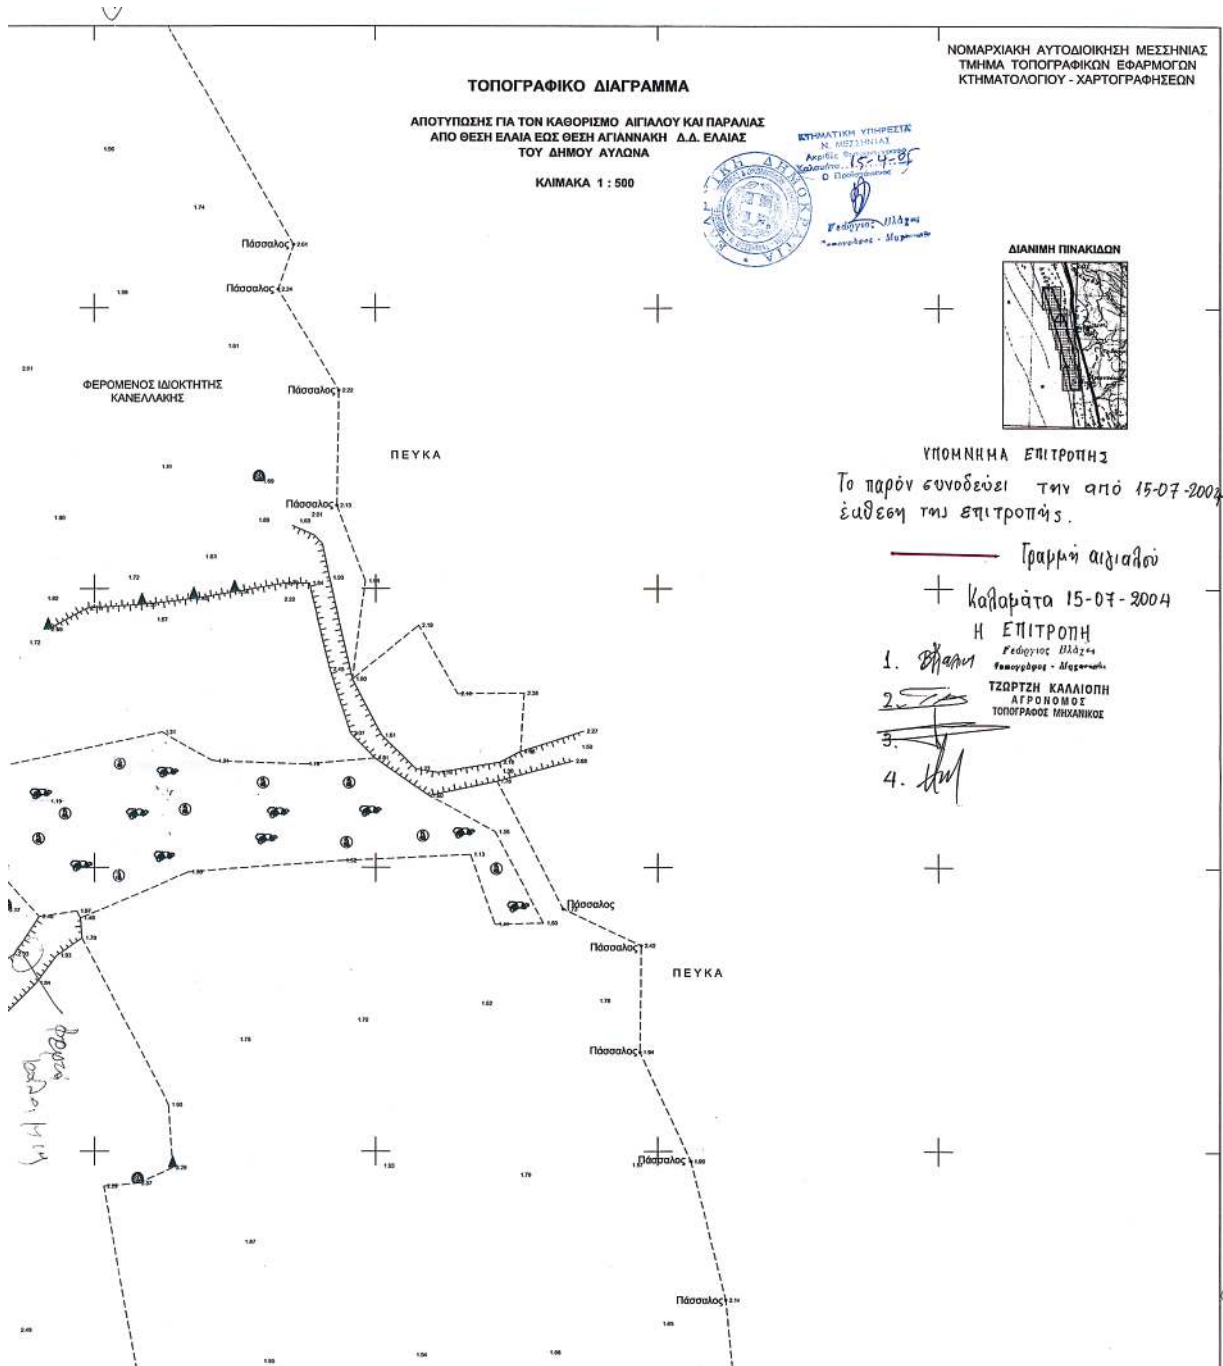

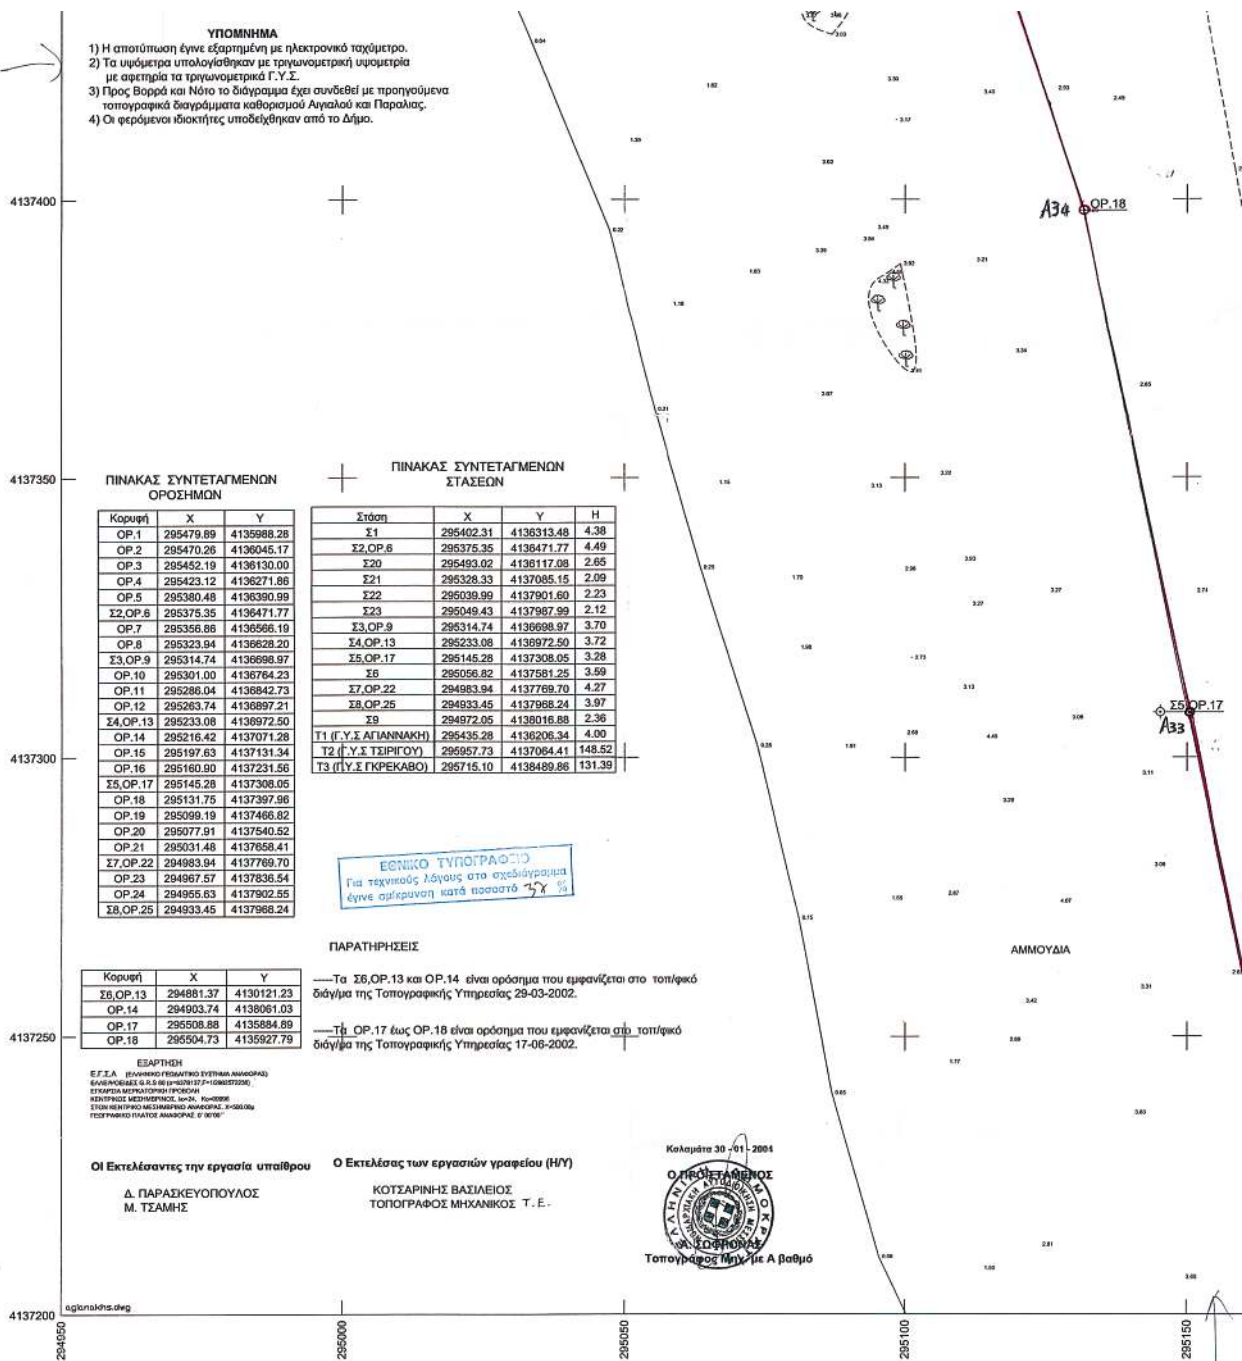

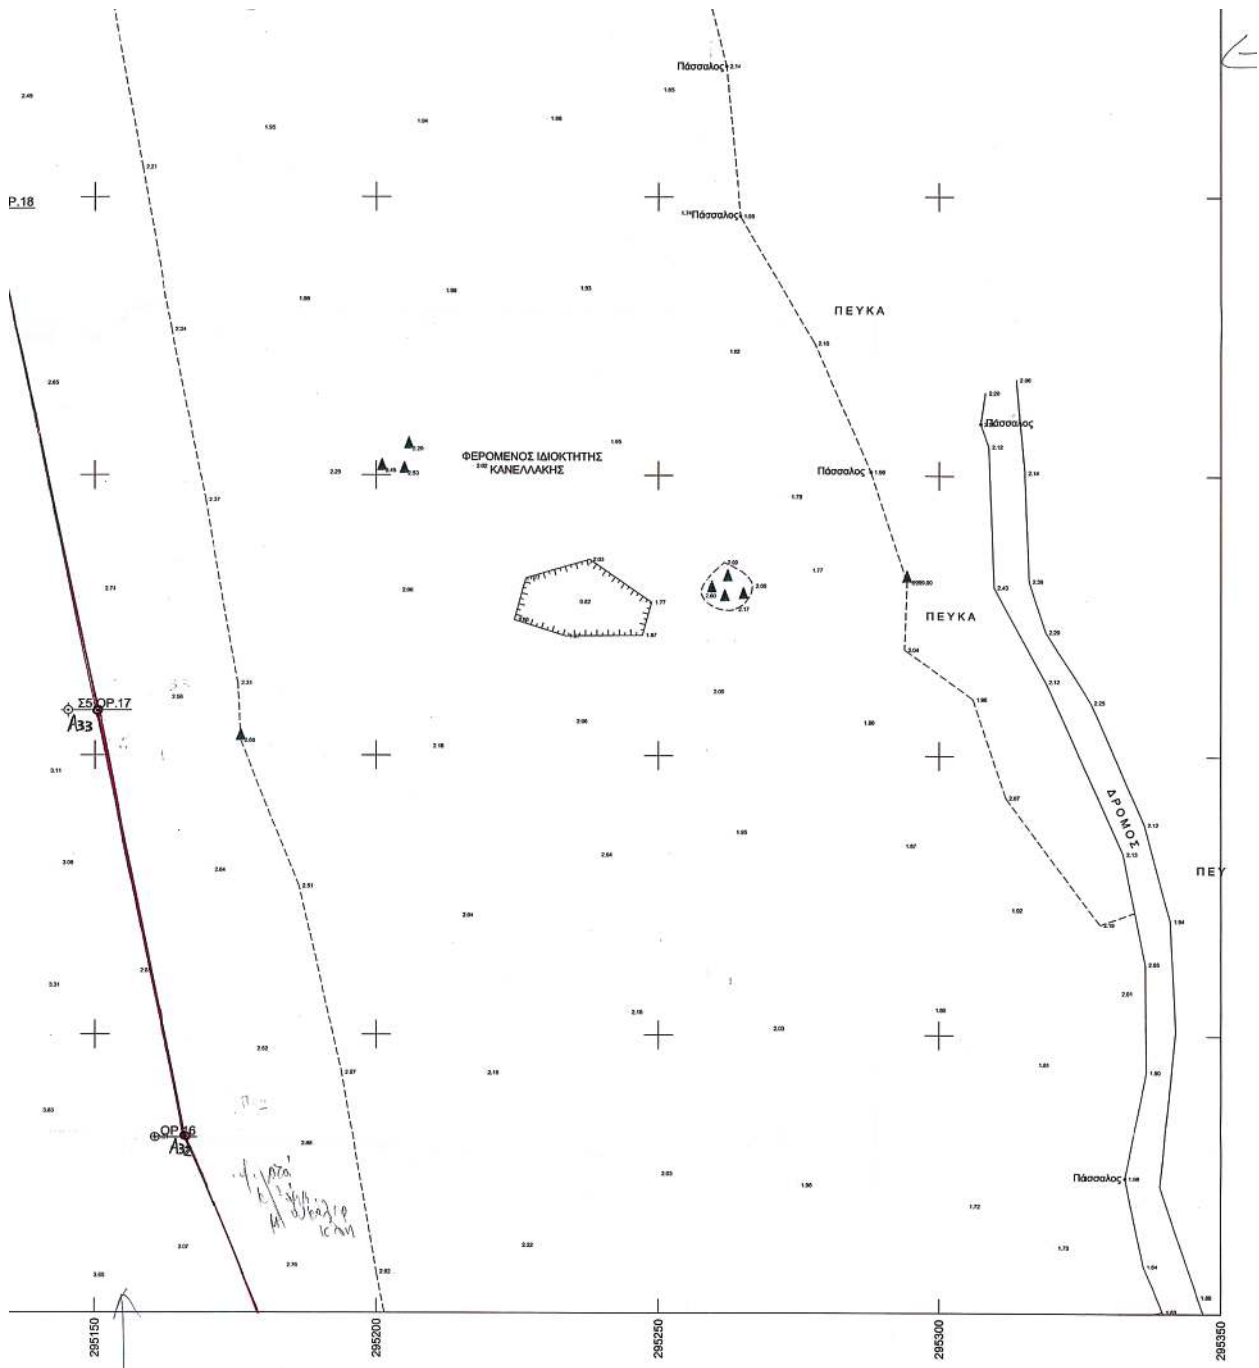

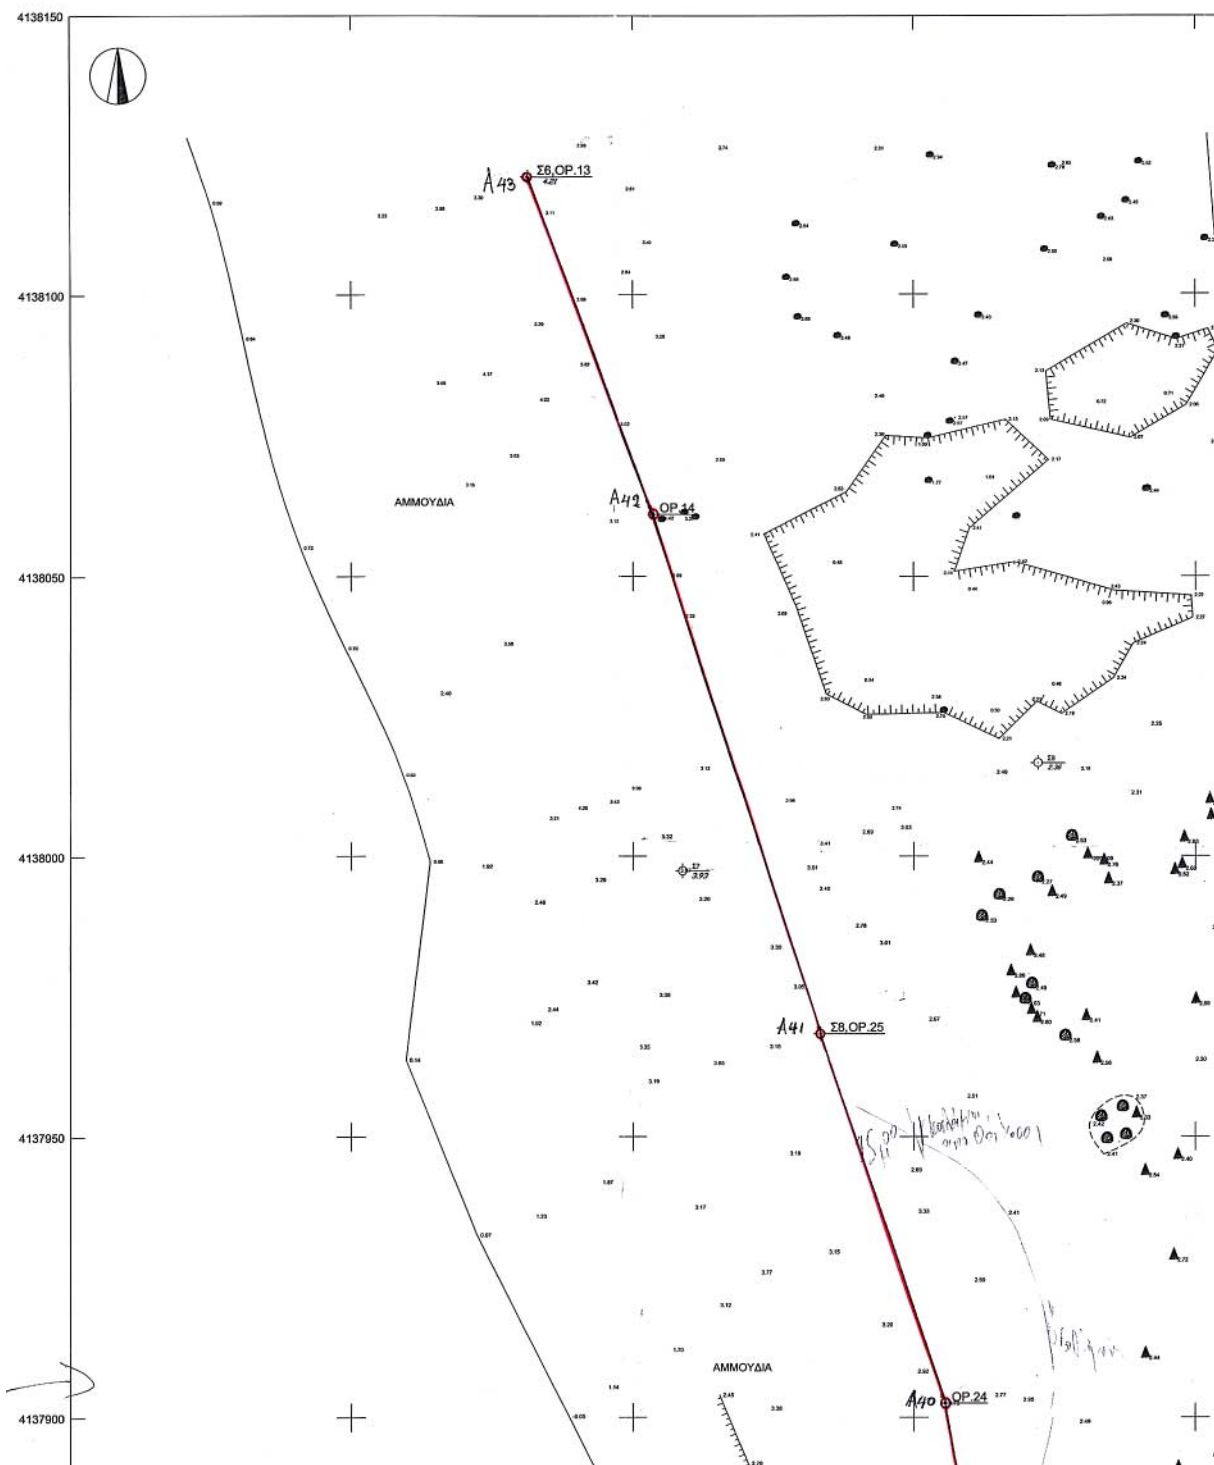

ΤΟΠΟΓΡΑΦΙΚΟ ΔΙΑΓΡΑΜΜΑ

ΑΠΟΤΥΠΩΣΗ ΓΙΑ ΤΟΝ ΚΑΘΟΡΙΣΜΟ ΑΙΓΙΛΑΟΥ ΚΑΙ ΠΑΡΑΛΙΑΣ
ΑΠΟ ΘΕΣΗ ΕΛΑΙΑ ΕΩΣ ΘΕΣΗ ΑΓΙΑΝΝΑΚΗ Δ.Δ. ΕΛΑΙΑΣ
ΤΟΥ ΔΗΜΟΥ ΑΥΛΩΝΑ

ΚΑΙΜΑΚΑ 1 : 500

ΝΟΜΑΡΧΙΑΚΗ ΑΥΤΟΔΙΟΙΚΗΣΗ ΜΕΣΣΗΝΙΑΣ
ΤΜΗΜΑ ΤΟΠΟΓΡΑΦΙΚΩΝ ΕΦΑΡΜΟΓΩΝ
ΚΤΗΜΑΤΟΛΟΓΙΟΥ - ΧΑΡΤΟΓΡΑΦΗΣΕΩΝ

ΣΥΝΤΑΚΤΙΚΗ ΥΠΗΡΕΣΙΑ
Ν. ΜΕΣΣΗΝΙΑΣ
Αρμόδιος Φορέας: Γραφείο
Υποδιοίκησης - Δ.Δ. ΕΛΑΙΑΣ
Ο Πρωτοδικάρχης



ΔΙΑΝΟΜΗ ΠΙΝΑΚΙΔΩΝ



ΥΠΟΜΝΗΜΑ ΕΠΙΤΡΟΠΗΣ

Το παρόν ευνοοῦναι την από
15-07-2004 ἐκθετική επιτροπή.

Γραμμή αἰγιαλού


Καθαρά 15-07-2004


Η ΕΠΙΤΡΟΠΗ


1. *Βλάχου* Γεώργιος Βλάχος
Γεωγράφος - Μηχανικός


2. *Καλλιόπη* ΤΖΩΡΤΖΗ ΚΑΛΙΟΠΗ
ΑΓΡΟΝΟΜΟΣ
ΤΟΠΟΓΡΑΦΟΣ ΜΗΧΑΝΙΚΟΣ


4. *Κη*

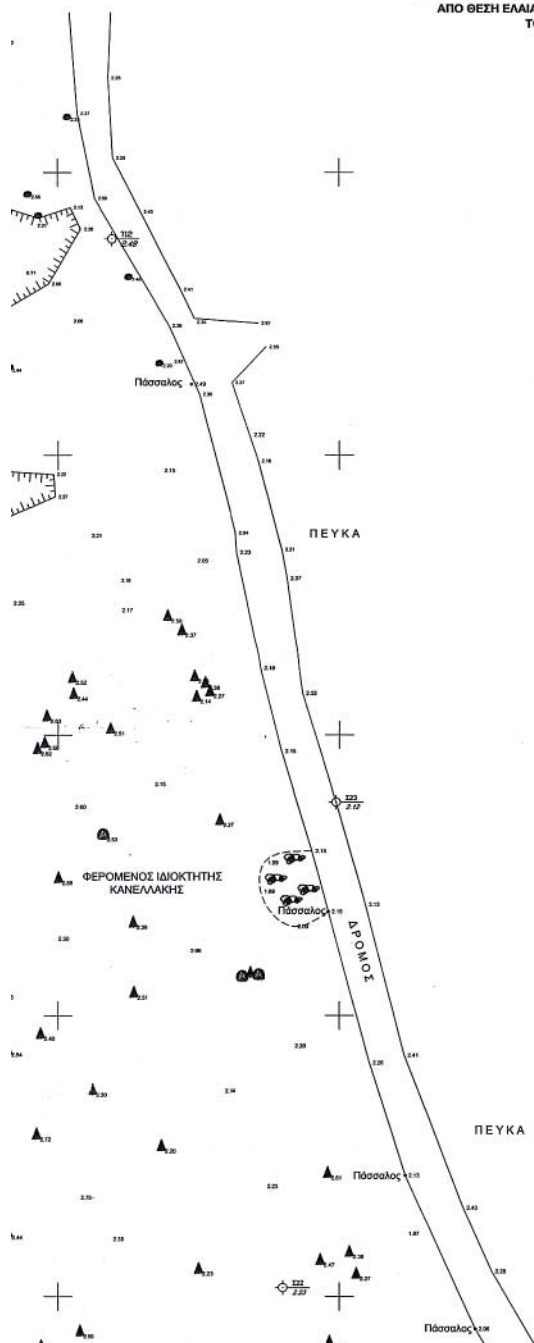


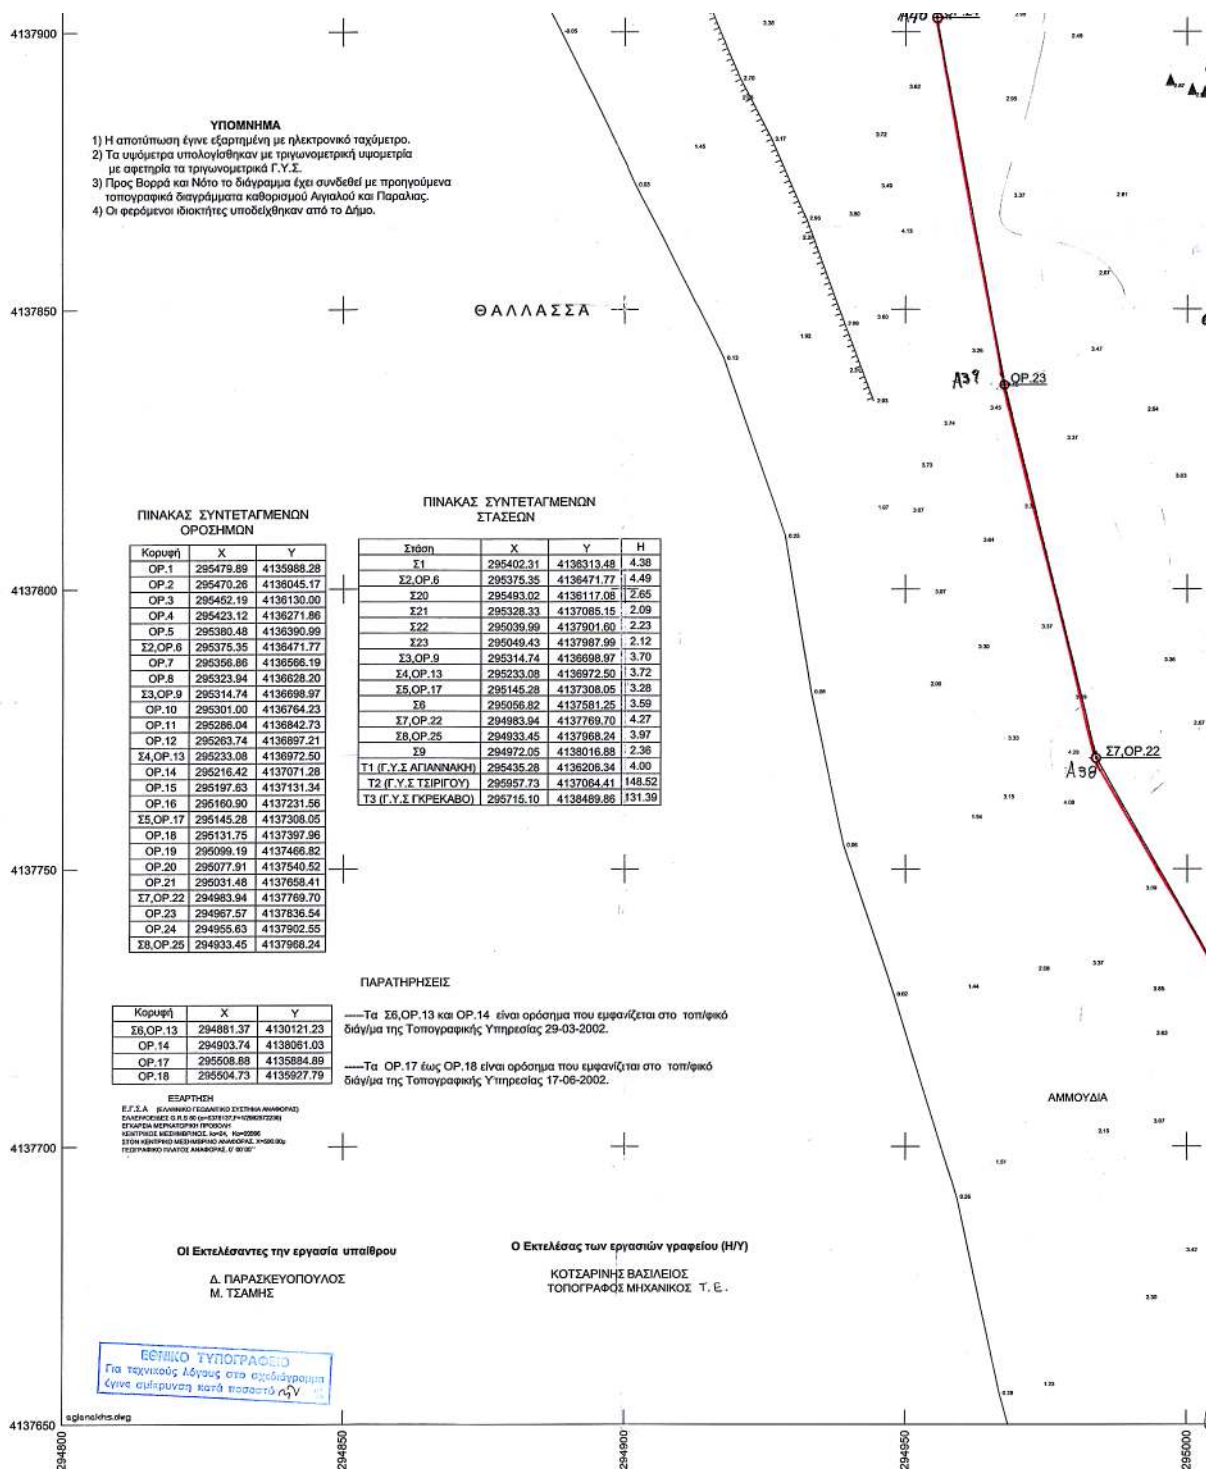


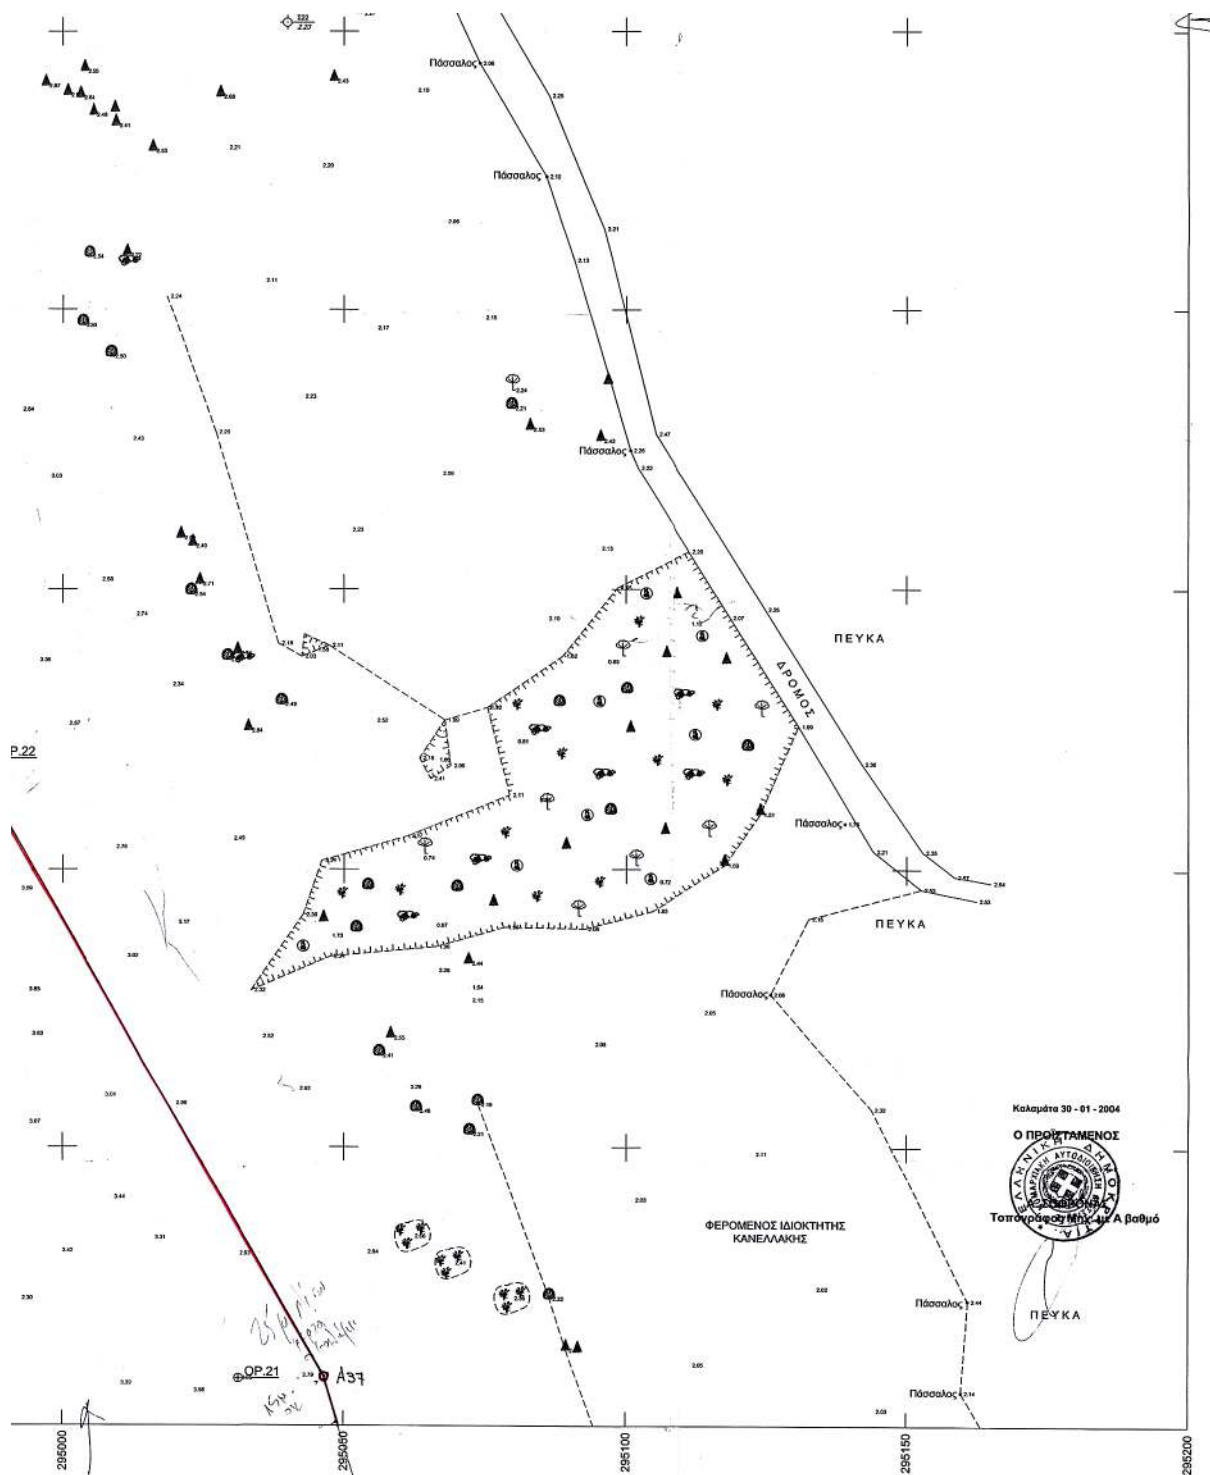


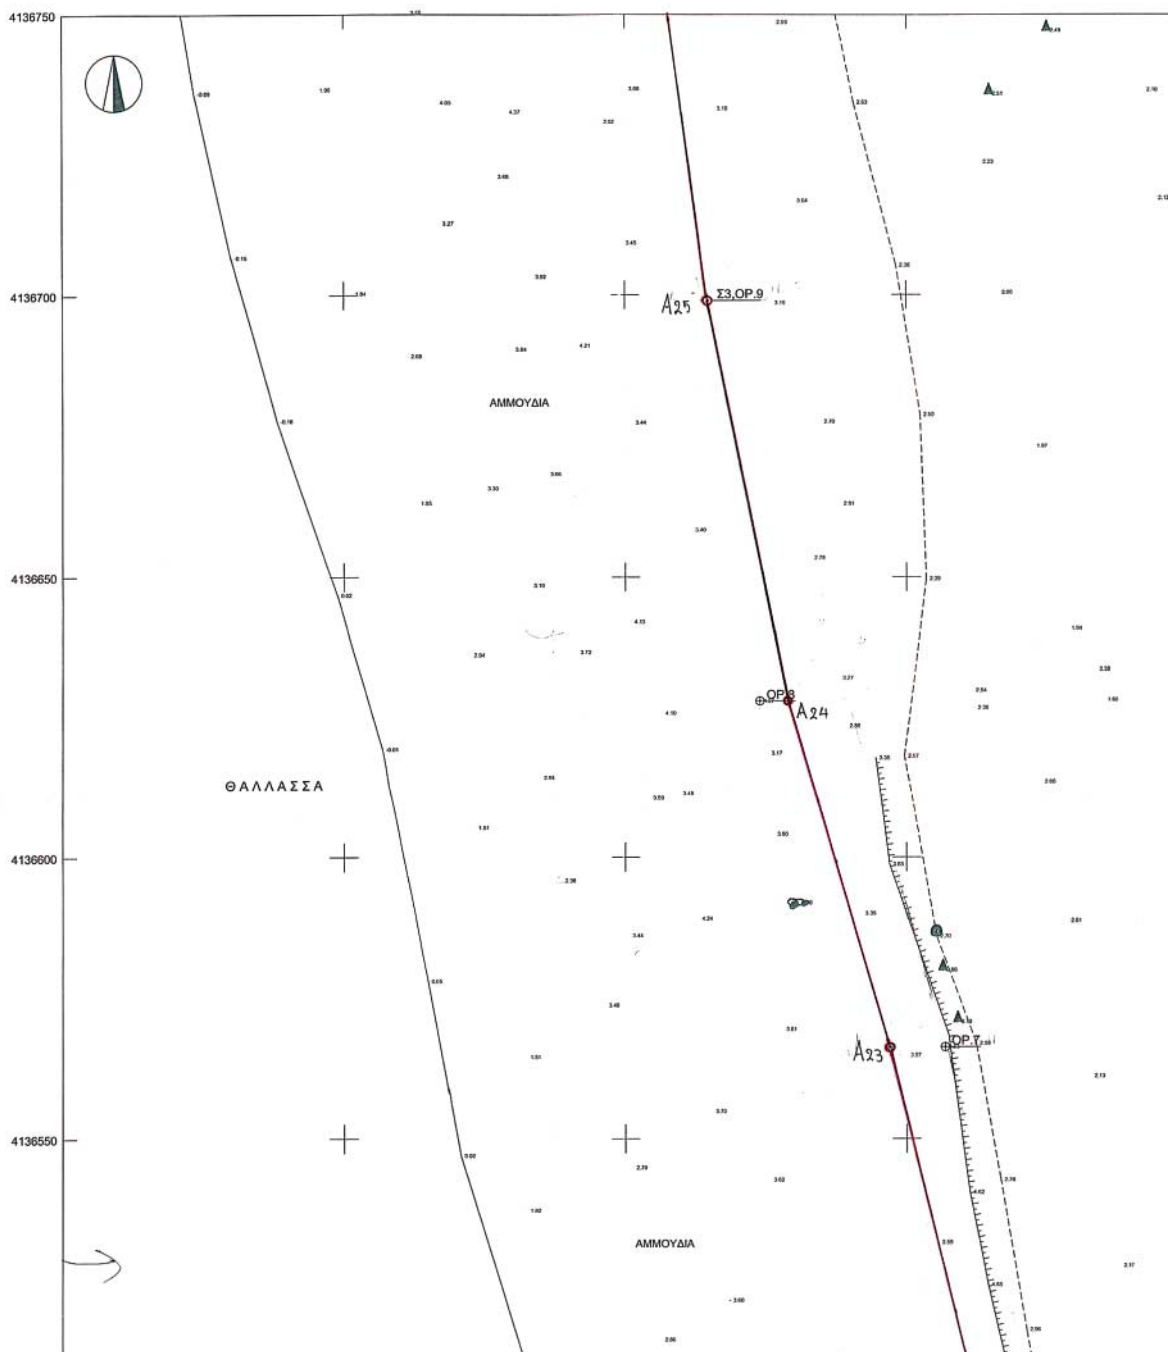


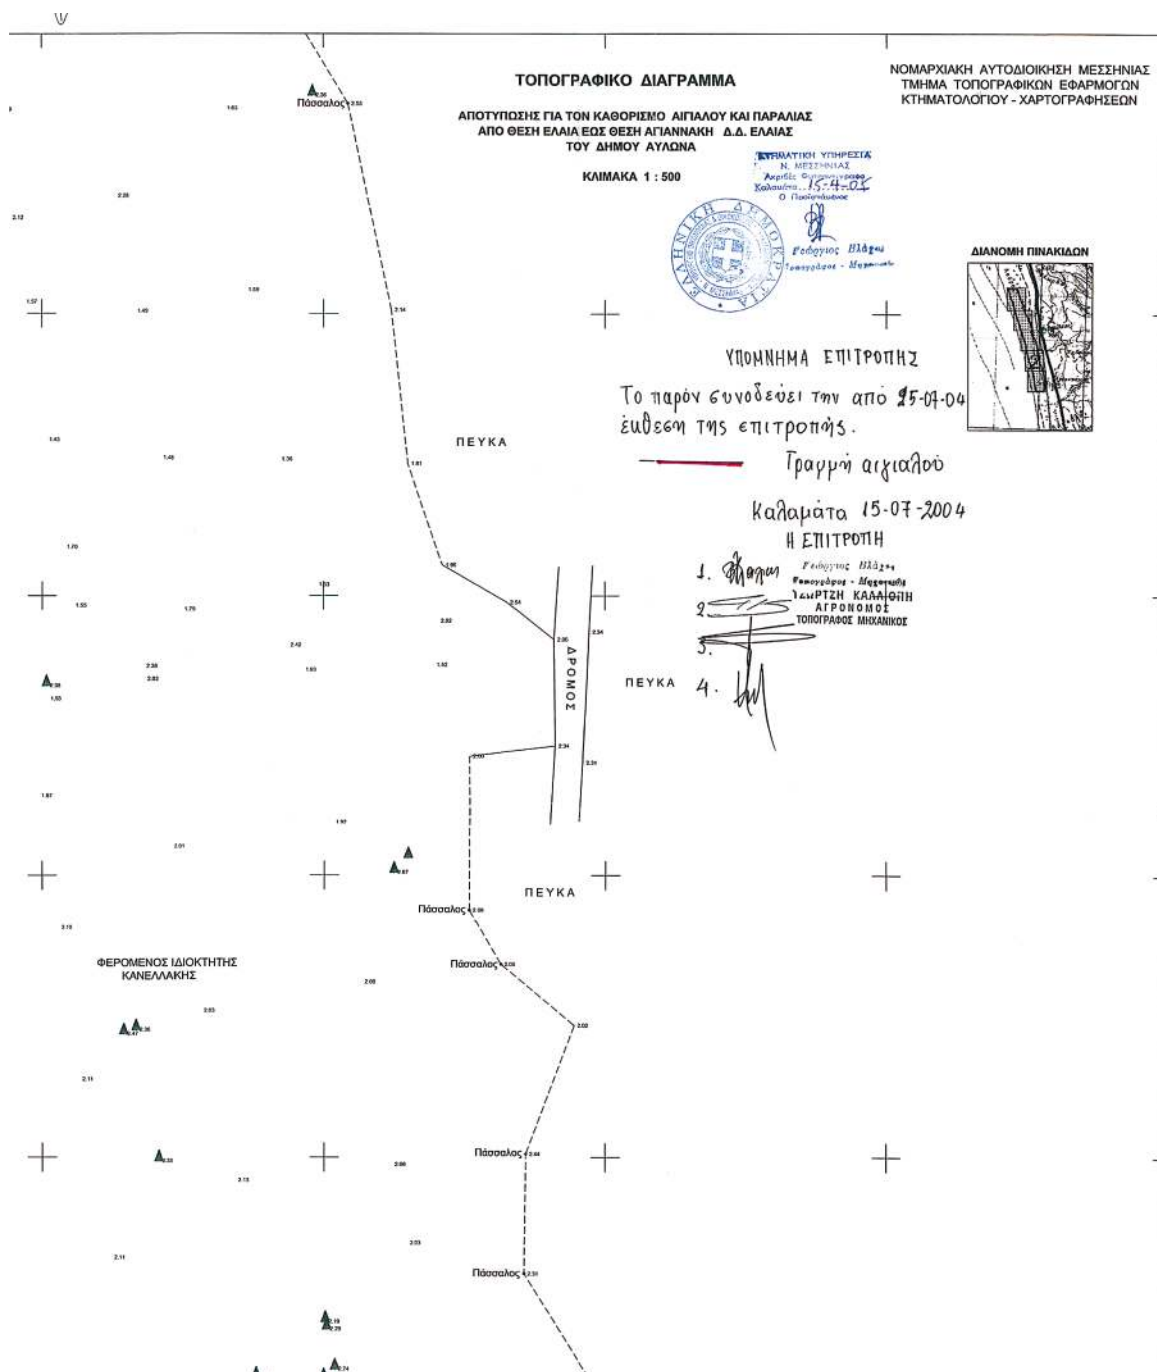


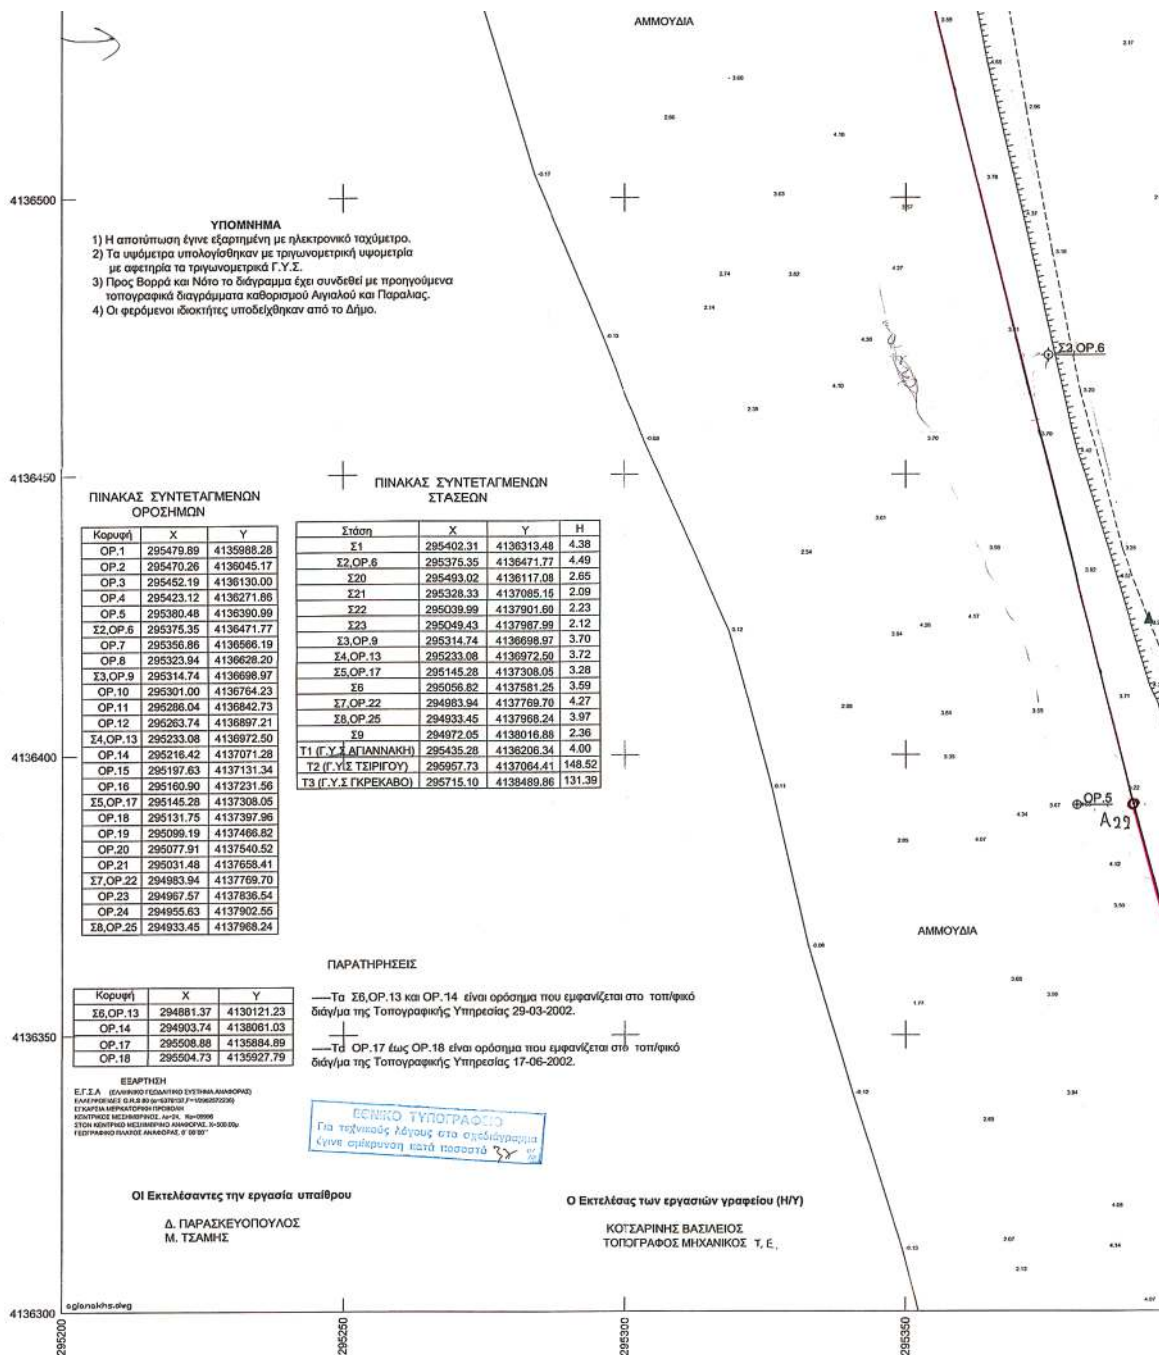


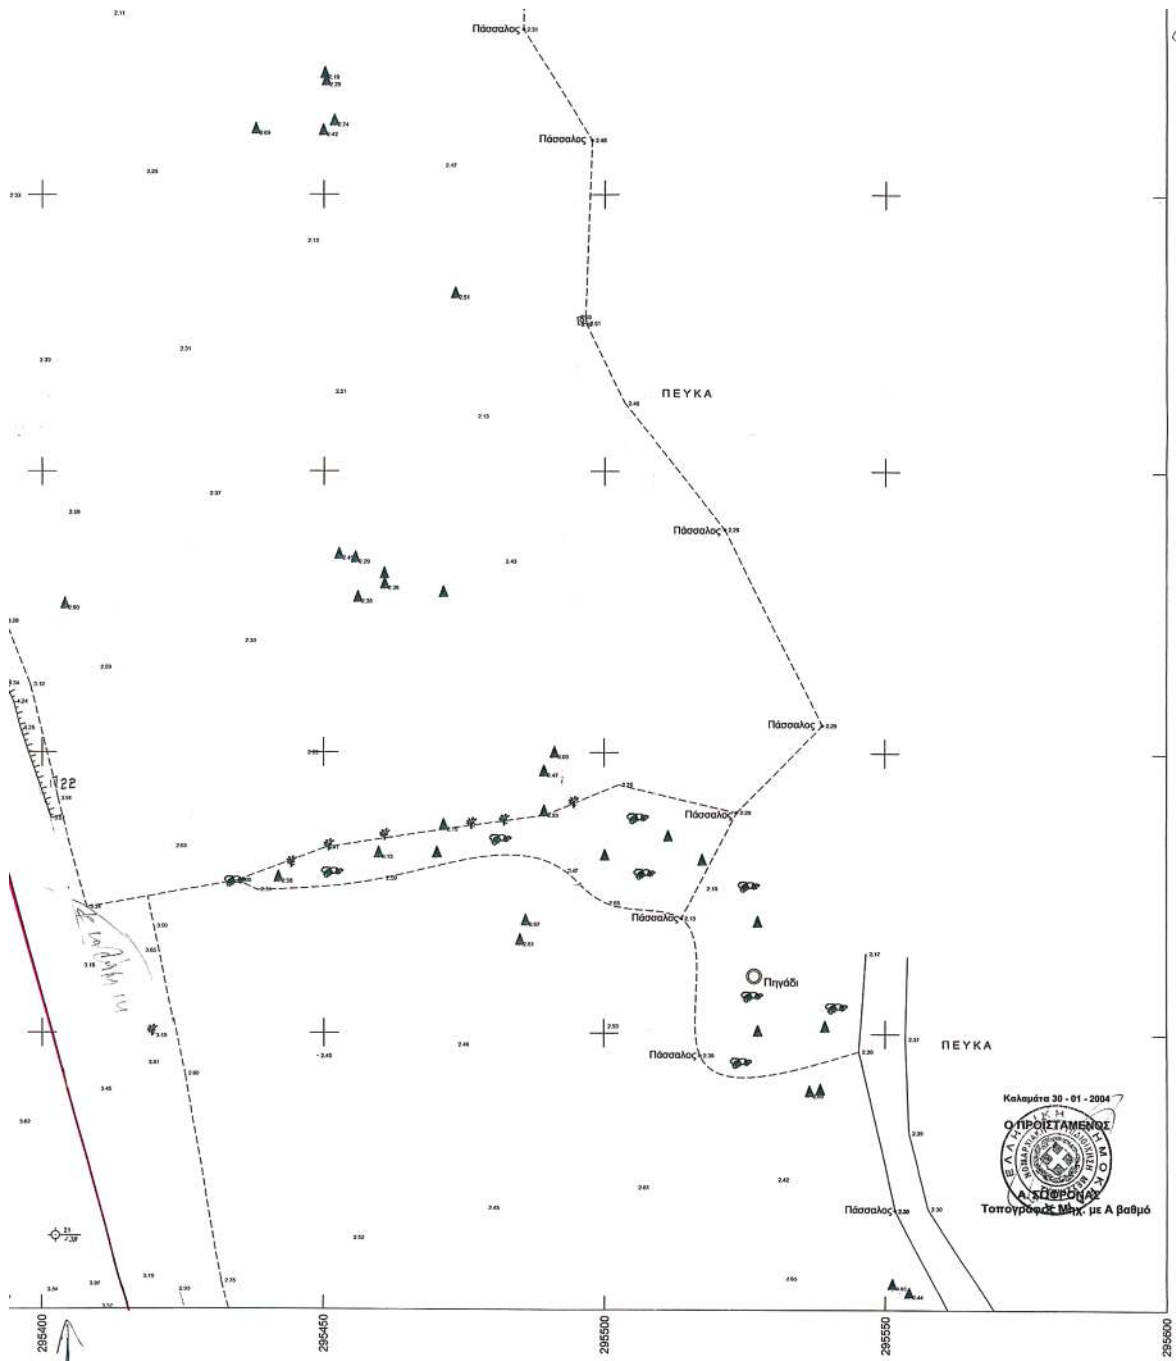

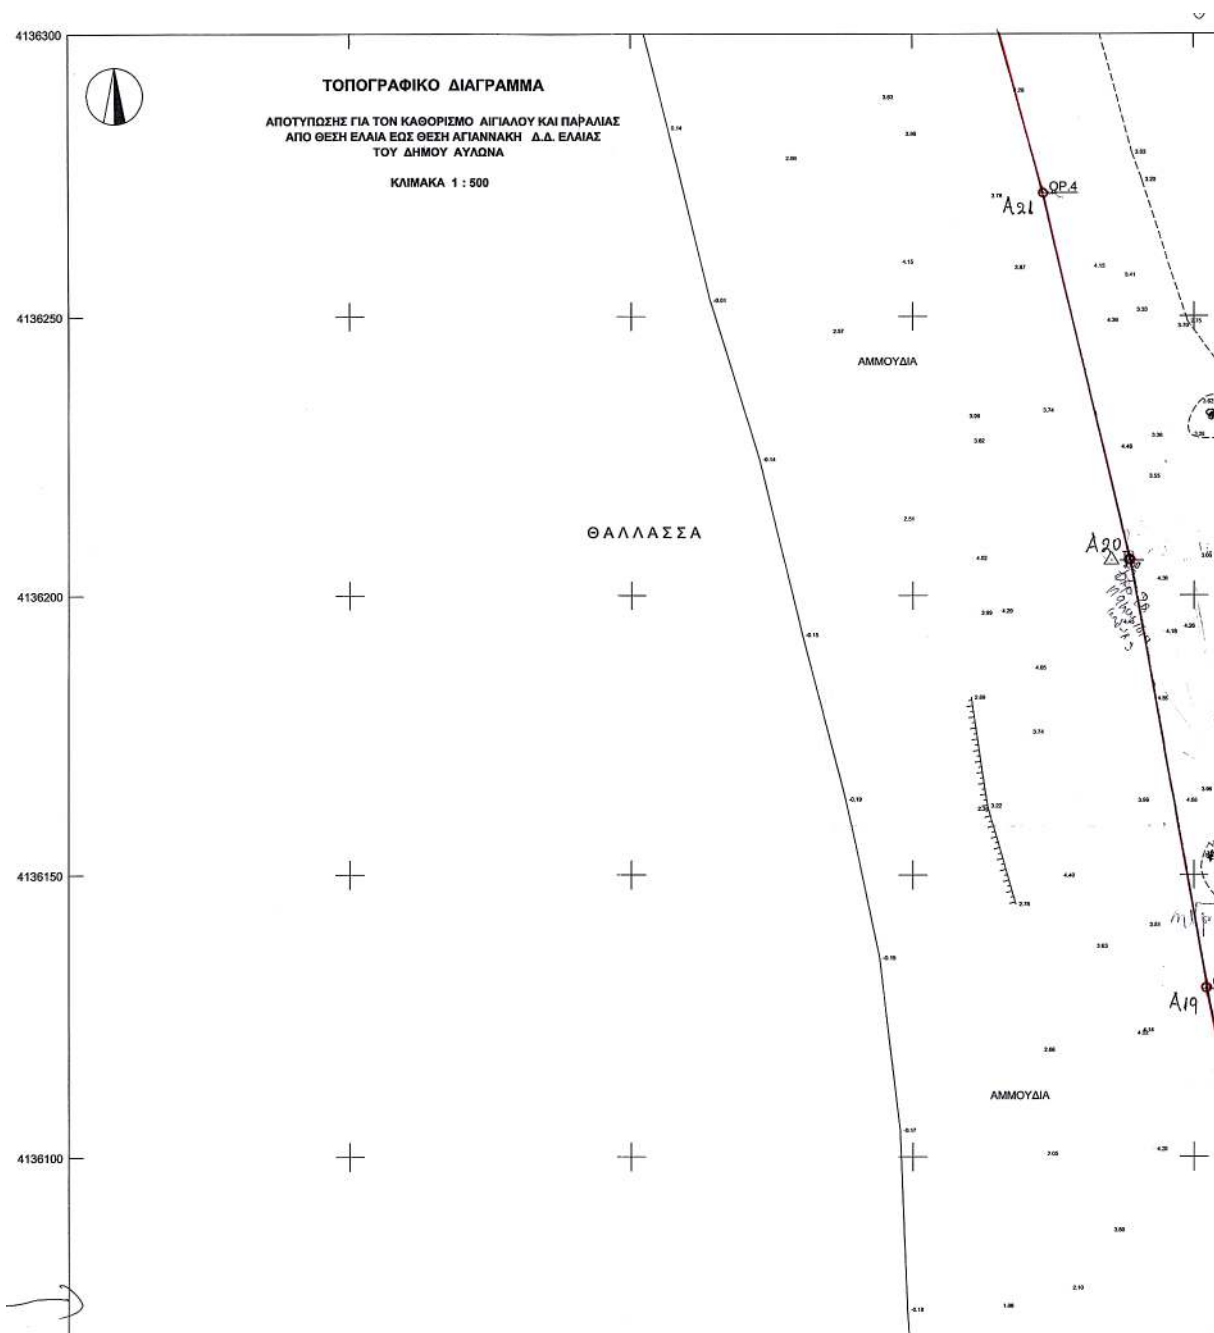

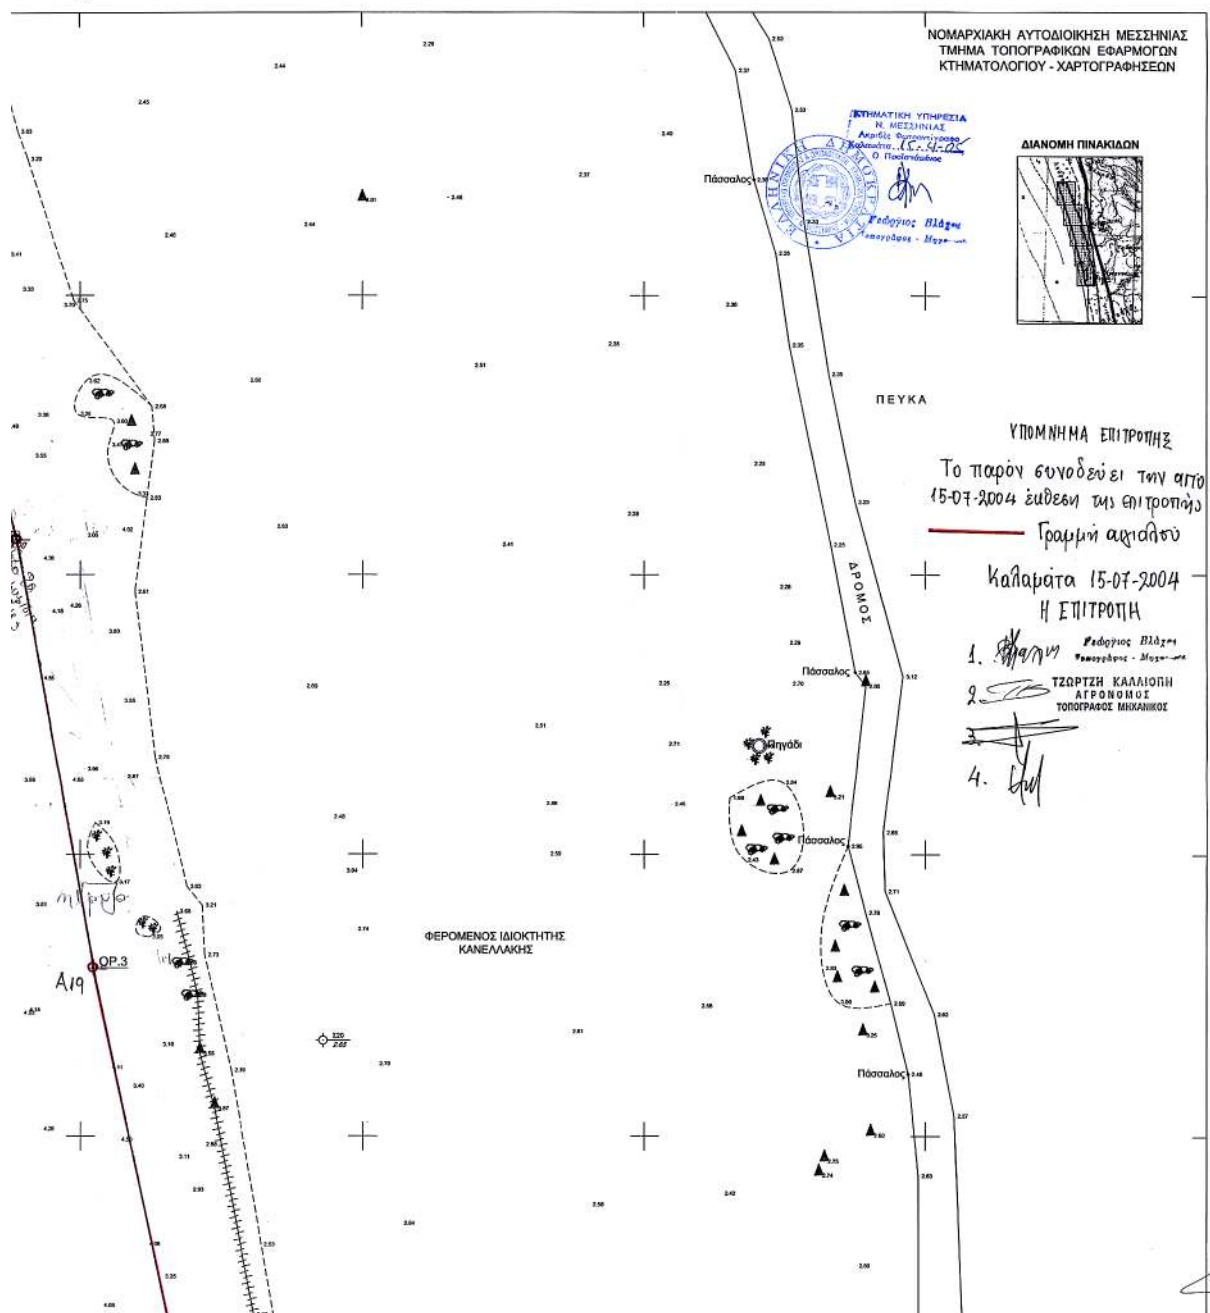

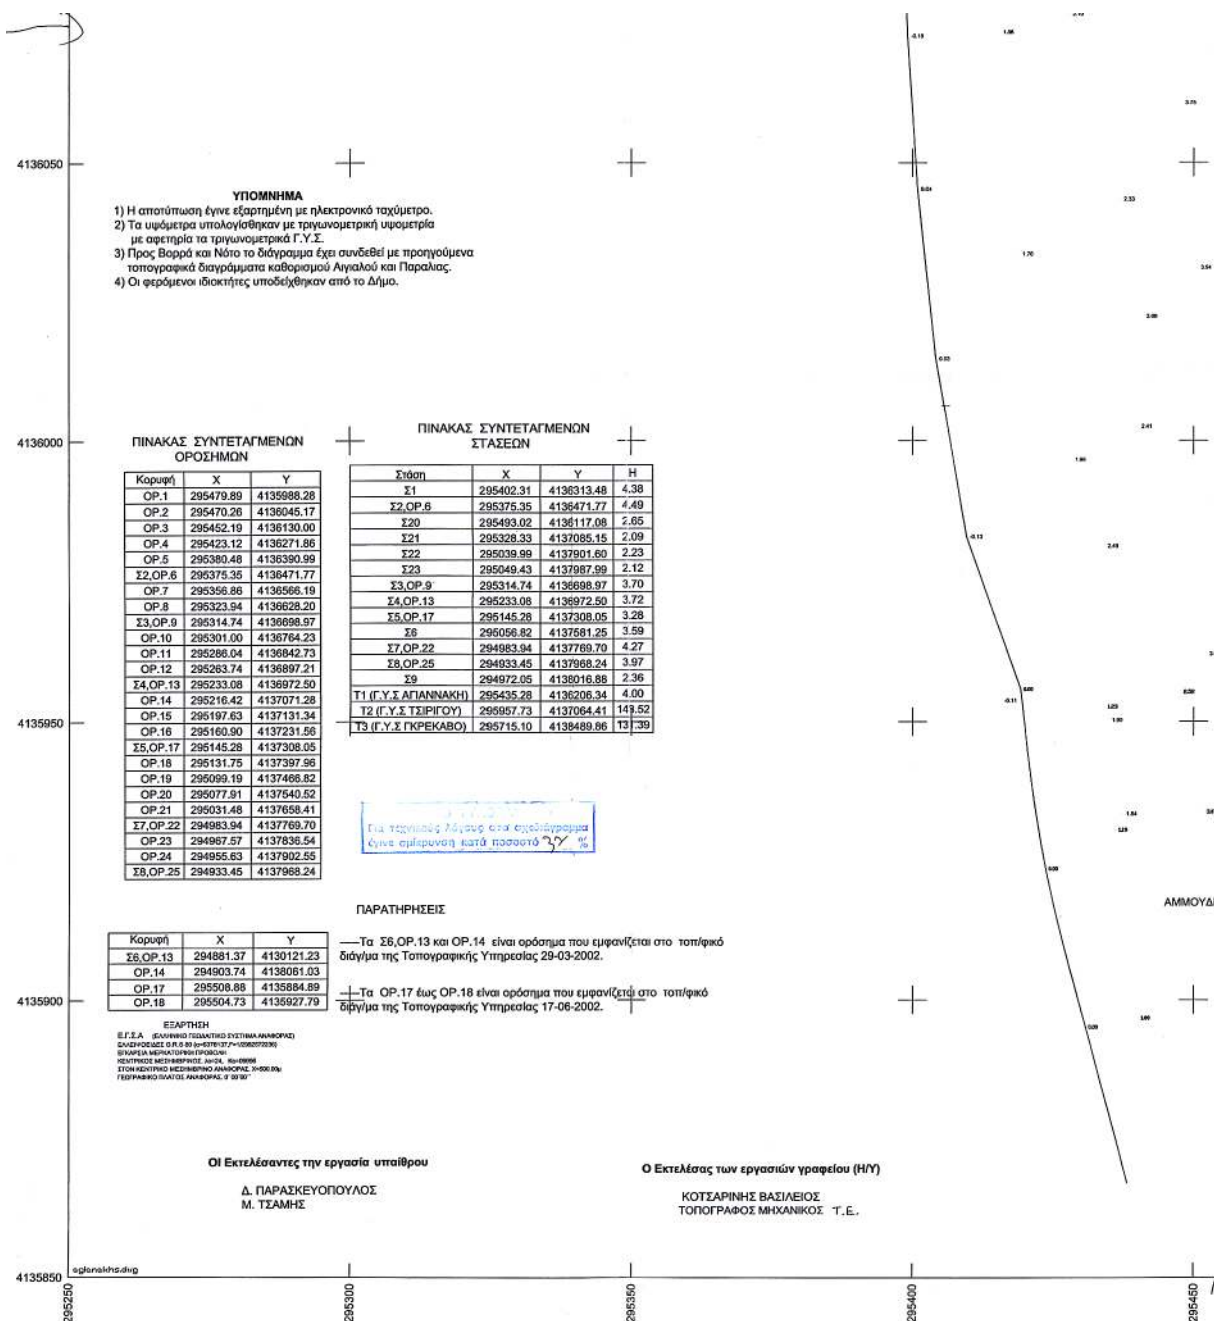

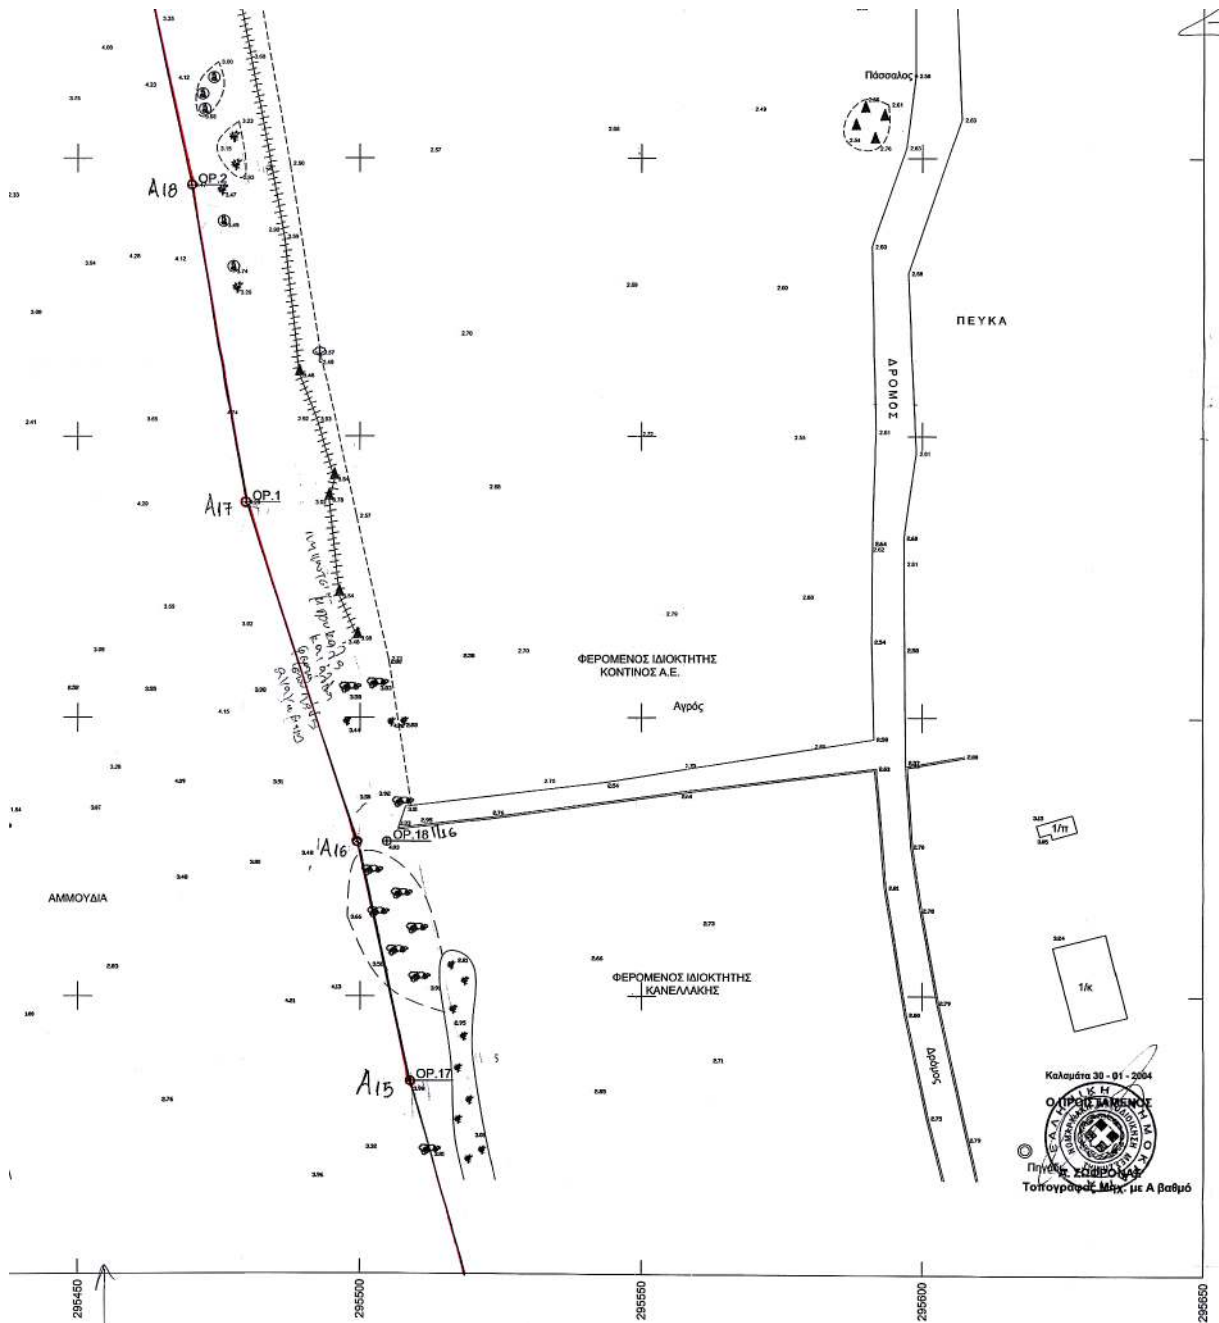

ΕΘΝΙΚΟ ΤΥΠΟΓΡΑΦΕΙΟ**ΕΦΗΜΕΡΙΔΑ ΤΗΣ ΚΥΒΕΡΝΗΣΕΩΣ**

ΚΑΠΟΔΙΣΤΡΙΟΥ 34 * ΑΘΗΝΑ 104 32 * FAX 210 52 21 004
ΗΛΕΚΤΡΟΝΙΚΗ ΔΙΕΥΘΥΝΣΗ: <http://www.et.gr> – e-mail: webmaster@et.gr

Πληροφορίες Α.Ε. - Ε.Π.Ε. και λοιπών Φ.Ε.Κ.: 210 527 9000

Φωτοαντίγραφα παλαιών ΦΕΚ - ΒΙΒΛΙΟΘΗΚΗ - ΜΑΡΝΗ 8 - Τηλ. (210)8220885 - 8222924
Δωρεάν διάθεση τεύχους Προκηρύξεων ΑΣΕΠ αποκλειστικά από Μάρνη 8 & Περιφερειακά Γραφεία
Δωρεάν ανάγνωση δημοσιευμάτων τεύχους Α' από την ιστοσελίδα του Εθνικού Τυπογραφείου

ΠΕΡΙΦΕΡΕΙΑΚΑ ΓΡΑΦΕΙΑ ΠΩΛΗΣΗΣ Φ.Ε.Κ.

ΘΕΣΣΑΛΟΝΙΚΗ - Βασ. Όλγας 227	(2310) 423 956	ΛΑΡΙΣΑ - Διοικητήριο	(2410) 597449
ΠΕΙΡΑΙΑΣ - Ευριπίδου 63	(210) 413 5228	ΚΕΡΚΥΡΑ - Σαμαρά 13	(26610) 89 122
ΠΑΤΡΑ - Κορίνθου 327	(2610) 638 109		(26610) 89 105
	(2610) 638 110	ΗΡΑΚΛΕΙΟ - Πεδιάδος 2	(2810) 300 781
ΙΩΑΝΝΙΝΑ - Διοικητήριο	(26510) 87215	ΛΕΣΒΟΣ - Πλ.Κωνσταντινουπόλεως 1	(22510) 46 654
ΚΟΜΟΤΗΝΗ - Δημοκρατίας 1	(25310) 22 858		(22510) 47 533

ΤΙΜΗ ΠΩΛΗΣΗΣ ΦΥΛΛΩΝ ΕΦΗΜΕΡΙΔΟΣ ΤΗΣ ΚΥΒΕΡΝΗΣΕΩΣ**Σε έντυπη μορφή:**

- Για τα ΦΕΚ από 1 μέχρι 16 σελίδες σε 1 euro, προσαυξανόμενη κατά 0,20 euro για κάθε επιπλέον οκτασέλιδο ή μέρος αυτού.
- Για τα φωτοαντίγραφα ΦΕΚ σε 0,15 euro ανά σελίδα.

Σε μορφή CD:

Τεύχος	Περίοδος	EURO	Τεύχος	Περίοδος	EURO
Α'	Ετήσιο	150	Αναπτυξιακών Πράξεων	Ετήσιο	50
Α'	3μηνιαίο	40	Ν.Π.Δ.Δ.	Ετήσιο	50
Α'	Μηνιαίο	15	Παράρτημα	Ετήσιο	50
Β'	Ετήσιο	300	Εμπορικής και Βιομηχανικής Ιδιοκτησίας	Ετήσιο	100
Β'	3μηνιαίο	80	Ανωτάτου Ειδικού Δικαστηρίου	Ετήσιο	5
Β'	Μηνιαίο	30	Διακηρύξεων Δημοσίων Συμβάσεων	Ετήσιο	200
Γ	Ετήσιο	50	Διακηρύξεων Δημοσίων Συμβάσεων	Εβδομαδιαίο	5
Δ'	Ετήσιο	220	Α.Ε. & Ε.Π.Ε	Μηνιαίο	100
Δ'	3μηνιαίο	60			

- Η τιμή πώλησης μεμονωμένων Φ.Ε.Κ ειδικού ενδιαφέροντος σε μορφή cd-rom και μέχρι 100 σελίδες σε 5 euro προσαυξανόμενη κατά 1 euro ανά 50 σελίδες.
- Η τιμή πώλησης σε μορφή cd-rom δημοσιευμάτων μιας εταιρείας στο τεύχος Α.Ε. και Ε.Π.Ε. σε 5 euro ανά έτος.

ΠΑΡΑΓΓΕΛΙΑ ΚΑΙ ΑΠΟΣΤΟΛΗ Φ.Ε.Κ. : τηλεφωνικά : 210 - 4071010, fax : 210 - 4071010 internet : <http://www.et.gr>.

ΕΤΗΣΙΕΣ ΣΥΝΔΡΟΜΕΣ Φ.Ε.Κ.

Σε έντυπη μορφή	Από το Internet
Α' (Νόμοι, Π.Δ., Συμβάσεις κτλ.)	225 € 190 €
Β' (Υπουργικές αποφάσεις κτλ.)	320 € 225 €
Γ (Διορισμοί, απολύσεις κτλ. Δημ. Υπαλλήλων)	65 € ΔΩΡΕΑΝ
Δ' (Απαλλοτριώσεις, πολεοδομία κτλ.)	320 € 160 €
Αναπτυξιακών Πράξεων και Συμβάσεων (Τ.Α.Π.Σ.)	160 € 95 €
Ν.Π.Δ.Δ. (Διορισμοί κτλ. προσωπικού Ν.Π.Δ.Δ.)	65 € ΔΩΡΕΑΝ
Παράρτημα (Προκηρύξεις θέσεων ΔΕΠ κτλ.)	33 € ΔΩΡΕΑΝ
Δελτίο Εμπορικής και Βιομ/κής Ιδιοκτησίας (Δ.Ε.Β.Ι.)	65 € 33 €
Ανωτάτου Ειδικού Δικαστηρίου (Α.Ε.Δ.)	10 € ΔΩΡΕΑΝ
Ανωνύμων Εταιρειών & Ε.Π.Ε.	2.250 € 645 €
Διακηρύξεων Δημοσίων Συμβάσεων (Δ.Δ.Σ.)	225 € 95 €
Πρώτο (Α'), Δεύτερο (Β') και Τέταρτο (Δ')	- 450 €

- Το τεύχος του ΑΣΕΠ (έντυπη μορφή) θα αποστέλλεται σε συνδρομητές με την επιβάρυνση των 70 euro, ποσό το οποίο αφορά ταχυδρομικά έξοδα.
- Για την παροχή δικαιώματος ηλεκτρονικής πρόσβασης σε Φ.Ε.Κ. προηγούμενων ετών και συγκεκριμένα στα τεύχη Α', Β', Δ', Αναπτυξιακών Πράξεων & Συμβάσεων, Δελτίο Εμπορικής και Βιομηχανικής Ιδιοκτησίας και Διακηρύξεων Δημοσίων Συμβάσεων, η τιμή προσαυξάνεται πέραν του ποσού της ετήσιας συνδρομής έτους 2005, κατά 25 euro ανά έτος παλαιότητας και ανά τεύχος, για δε το τεύχος Α.Ε. & Ε.Π.Ε., κατά 30 euro.

* Οι συνδρομές του εσωτερικού προπληρώνονται στις ΔΟΥ (το ποσό συνδρομής καταβάλλεται στον κωδικό αριθμό εσόδων ΚΑΕ 2531 και το ποσό υπέρ ΤΑΠΕΤ (5% του ποσού της συνδρομής) στον κωδικό αριθμό εσόδων ΚΑΕ 3512). Το πρωτότυπο αποδεικτικό είσπραξης (διπλότυπο) θα πρέπει να αποστέλλεται ή να κατατίθεται στην αρμόδια Υπηρεσία του Εθνικού Τυπογραφείου.

* Η πληρωμή του υπέρ ΤΑΠΕΤ ποσού που αντιστοιχεί σε συνδρομές, εισπράττεται και από τις ΔΟΥ.

* Οι συνδρομητές του εξωτερικού έχουν τη δυνατότητα λήψης των δημοσιευμάτων μέσω internet, με την καταβολή των αντίστοιχων ποσών συνδρομής και ΤΑΠΕΤ.

* Οι Νομαρχιακές Αυτοδιοικήσεις, οι Δήμοι, οι Κοινότητες ως και οι επιχειρήσεις αυτών πληρώνουν το μισό χρηματικό ποσό της συνδρομής και ολόκληρο το ποσό υπέρ του ΤΑΠΕΤ.

* Η συνδρομή ισχύει για ένα ημερολογιακό έτος. Δεν εγγράφονται συνδρομητές για μικρότερο χρονικό διάστημα.

* Η εγγραφή ή ανανέωση της συνδρομής πραγματοποιείται το αργότερο μέχρι την 31ην Δεκεμβρίου κάθε έτους.

* Αντίγραφα διπλοτύπων, ταχυδρομικές επιταγές και χρηματικά γραμμάτια δεν γίνονται δεκτά.

Οι υπηρεσίες εξυπηρέτησης των πολιτών λειτουργούν καθημερινά από 08.00' έως 13.00'