

# ΕΦΗΜΕΡΙΣ ΤΗΣ ΚΥΒΕΡΝΗΣΕΩΣ

## ΤΗΣ ΕΛΛΗΝΙΚΗΣ ΔΗΜΟΚΡΑΤΙΑΣ

ΤΕΥΧΟΣ ΤΕΤΑΡΤΟ

Αρ. Φύλλου 663

13 Δεκεμβρίου 2007

### ΠΕΡΙΕΧΟΜΕΝΑ

#### ΑΠΟΦΑΣΕΙΣ

- Κήρυξη ως αναδασωτέας έκτασης εμβαδού 19,680 στρεμ. στη θέση «Μαρτίνι Παλιουρίου» περιφέρειας Δ.Δ. Διμηνίου του Δήμου Αισωνίας Ν. Μαγνησίας... 1
- Επικύρωση καθορισμού οριογραμμών τμήματος της κοίτης του ρέματος Προφήτη Ηλία εντός των ορίων του οικισμού Δ.Δ. Λεωνιδίου του Δήμου Λεωνιδίου του Νομού Αρκαδίας..... 2

#### ΑΠΟΦΑΣΕΙΣ

- Αριθμ. 3867 (1)
- Κήρυξη ως αναδασωτέας έκτασης εμβαδού 19,680 στρεμ. στη θέση «Μαρτίνι Παλιουρίου» περιφέρειας Δ.Δ. Διμηνίου του Δήμου Αισωνίας Ν. Μαγνησίας.

#### Ο ΓΕΝΙΚΟΣ ΓΡΑΜΜΑΤΕΑΣ ΠΕΡΙΦΕΡΕΙΑΣ ΘΕΣΣΑΛΙΑΣ

Έχοντας υπόψη:

1. Τις διατάξεις του άρθρου 5 του ν. 3200/1955 «Περί Διοικητικής Αποκέντρωσης» όπως τροποποιήθηκαν και συμπληρώθηκαν μεταγενέστερα με το ν.δ. 532/1970.
2. Τις διατάξεις των άρθρων 24 παρ. 1 και 117 παρ. 3 του Συντάγματος της Χώρας.
3. Τις διατάξεις του ν. 998/1979 «Περί προστασίας των Δασών και των Δασικών εν γένει εκτάσεων της Χώρας» και ειδικότερα:
  - α) Του άρθρου 38 παρ. 1.
  - β) Του άρθρου 41 παρ. 1, όπως συμπληρώθηκε με το άρθρο 1 παρ. 8 του ν. 3208/2003.
4. Το άρθρο 120 του ν. 1892/1990 «Για τον εκσυγχρονισμό και την ανάπτυξη και άλλες διατάξεις».
5. Τις διαταγές του Υπ. Γεωργίας: Τις υπ' αριθμ.:
  - α) 160417/1180/8.7.1980 και
  - β) 182447/3049/24.9.1980.
6. Τις διατάξεις του άρθρου 7 του ν. 2503/30.5.1997 «Περί διοίκησης, αποκέντρωσης στελέχωσης της Περιφέρειας κ.α. διατάξεις».

7. Την υπ' αριθμ. 5851/22.6.2007 (ΦΕΚ 1157/10.7.2007) απόφαση του Γενικού Γραμματέα Περιφέρειας Θεσσαλίας «Μεταβίβαση αρμοδιοτήτων κλπ».

8. Την υπ' αριθμ. 7444/12.11.2007 πρόταση του Δασαρχείου Βόλου, με την οποία προτείνεται η κήρυξη ως αναδασωτέας, της αναφερόμενης στο θέμα έκτασης, αποφασίζουμε:

Κηρύσσουμε ως αναδασωτέα Δημόσια δασική έκταση εμβαδού 19,680 στρεμ. (δέκα εννέα στρέμματα και εξακόσια ογδόντα χιλιοστά του στρέμματος). Η έκταση αυτή που βρίσκεται στη θέση «Μαρτίνι Παλιουρίου» περιφέρειας Δ.Δ. Διμηνίου του Δήμου Αισωνίας, του Νομού Μαγνησίας, απεικονίζεται με στοιχεία Α.Β.Γ.Δ.Ε.Ζ..... Υ.Φ.Χ.Ψ.Ω.Α. στο προσαρτημένο στην παρούσα απόφασή μας διάγραμμα, κλίμακας 1:2000, το οποίο αποτελεί αναπόσπαστο μέρος αυτής και έχει όρια:

Ανατολικά: Εγκαταλειμμένα οπωροπερίβολα και αγροτικός δρόμος

Δυτικά: Δασική έκταση αείφυλλων πλατύφυλλων.

Βόρεια: Δασική έκταση αείφυλλων πλατύφυλλων και εγκατελειμμένα οπωροπερίβολα.

Νότια: Ελαιοκτήματα.

Σκοποί της κήρυξης της ανωτέρω έκτασης ως αναδασωτέας είναι, η διατήρηση του δασικού χαρακτήρα αυτής, ο αποκλεισμός διάθεσής της για άλλη χρήση και η αποκατάσταση της καταστραφείσης, την 12η Ιουνίου 2007 από πυρκαϊά, δασικής βλάστησης αποτελούμενης από αείφυλλα πλατύφυλλα (πουρνάρια).

Η απόφαση ισχύει από της κοινοποιήσεώς της αρμοδίως και προ της δημοσίευσής της στην Εφημερίδα της Κυβερνήσεως.

Η απόφαση αυτή να δημοσιευθεί στην Εφημερίδα της Κυβερνήσεως.

Βόλος, 14 Νοεμβρίου 2007

Με εντολή Γενικού Γραμματέα Περιφέρειας  
Ο Διευθυντής Δασών  
ΚΩΝΣΤΑΝΤΙΝΟΣ ΜΑΛΚΑΣ

ΠΕΡΙΦΕΡΕΙΑ ΘΕΣΣΑΛΙΑΣ  
ΓΕΝ. Δ/ΝΣΗ ΠΕΡΙΦΕΡΕΙΑΣ  
Δ/ΝΣΗ ΔΑΣΩΝ ΜΑΓΝΗΣΙΑΣ  
ΔΑΣΑΡΧΕΙΟ ΒΟΛΟΥ

Ανήκει στην αριθμ. 3867/14-11-2007.  
Απόφαση της Δ/νσης Δασών Μαγνησίας.

ΔΗΜΟΣ: ΑΙΣΩΝΙΑΣ

ΔΗΜ. ΔΙΑΜΕΡΙΣΜΑ: ΔΙΜΗΝΙ

ΘΕΣΗ: Μαρτίνι Παλουρίου

ΕΜΒΑΔΟ: ΑΒΓ...ΧΦΞΑ=19,680 στφ.

Χάρτης προστατευομένου φ. βόλου  
Κλίμακας 1:50.000  
\* κείμενο ευταξία



|   |             |              |
|---|-------------|--------------|
| A | 402060.0000 | 4354224.0000 |
| B | 402058.0000 | 4354246.0000 |
| Γ | 402027.0000 | 4354251.0000 |
| Δ | 402011.0000 | 4354241.0000 |
| E | 402026.0000 | 4354222.0000 |
| Z | 401993.0000 | 4354208.0000 |
| H | 401967.0000 | 4354278.0000 |
| Θ | 401926.0000 | 4354260.0000 |
| I | 401896.0000 | 4354238.0000 |
| K | 401875.0000 | 4354204.0000 |
| Λ | 401798.0000 | 4354096.0000 |
| M | 401819.0000 | 4354087.0000 |
| N | 401837.0000 | 4354094.0000 |
| Ξ | 401844.0000 | 4354103.0000 |
| O | 401859.0000 | 4354094.0000 |
| Π | 401898.0000 | 4354117.0000 |
| P | 401935.0000 | 4354131.0000 |
| Σ | 401951.0000 | 4354151.0000 |
| T | 401965.0000 | 4354154.0000 |
| Υ | 401987.0000 | 4354172.0000 |
| Φ | 402001.0000 | 4354190.0000 |
| X | 402012.0000 | 4354197.0000 |
| Ψ | 402018.0000 | 4354192.0000 |
| Ω | 402047.0000 | 4354217.0000 |

Βόλος 9-11-2007

Ο Συντάκτης

Χάνος Ζαχαρίας  
Δασολόγος

ΘΕΩΡΗΘΗΚΕ  
Βόλος 12-11-2007

Δασάρχης Βόλου  
Χάνος Ζαχαρίας  
Δασολόγος

ΕΓΚΡΙΝΕΤΑΙ  
Βόλος 14-11-2007


Ε.Γ.Γ.Π.Θ.  
Ο Δ/ντής Δασών  
Κωστός Μάλλιος  
Δασολόγος

# ΤΟΠΟΓΡΑΦΙΚΟ ΣΧΕΔΙΑΓΡΑΜΜΑ

της έκτασης .που κτήκε .....

Κλίμακα 1:2000

ΕΘΝΙΚΟ ΤΥΠΟΓΡΑΦΕΙΟ  
Για τεχνικούς λόγους στο σχεδιάγραμμα  
έγινε σμίκρυνση κατά ποσοστό 8 %

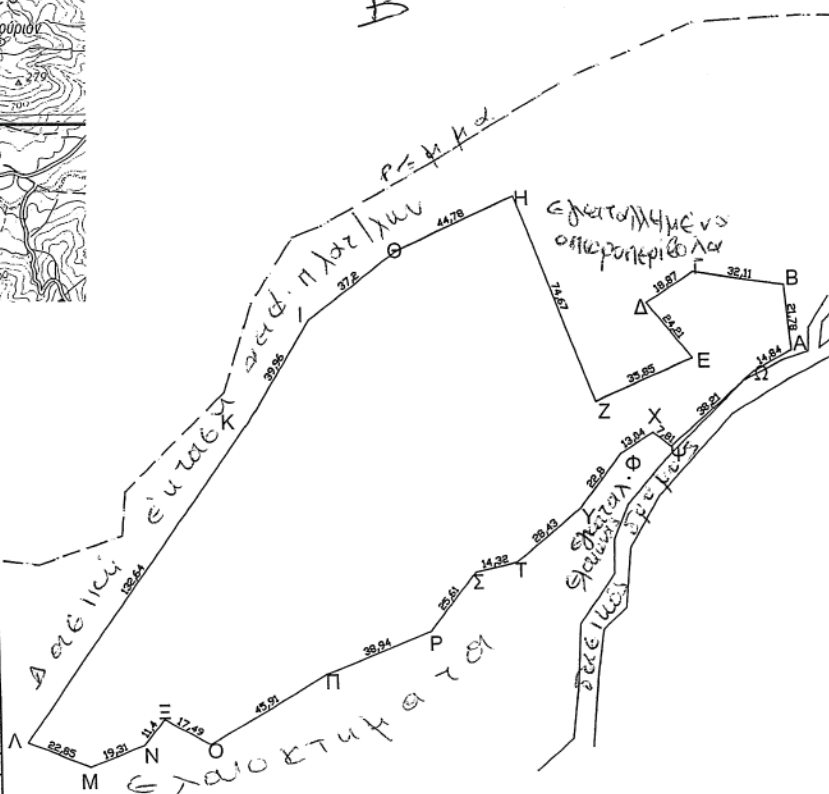

Αριθμ. 4670

(2)

Επικύρωση καθορισμού οριογραμμών τμήματος της κοίτης του ρέματος Προφήτη Ηλία εντός των ορίων του οικισμού Δ.Δ. Λεωνιδίου του Δήμου Λεωνιδίου του Νομού Αρκαδίας.

Ο ΓΕΝΙΚΟΣ ΓΡΑΜΜΑΤΕΑΣ  
ΠΕΡΙΦΕΡΕΙΑΣ ΠΕΛΟΠΟΝΝΗΣΟΥ

Έχοντας υπόψη τις ακόλουθες διατάξεις, και λοιπά έγγραφα:

1. Τις διατάξεις των άρθρων 5, 6 και 8 του ν. 3200/1955 «Περί Διοικητικής Αποκέντρωσης».

2. Τις διατάξεις του ν. 2853/16.7.1922 «Περί υδραυλικών εν γένει έργων και αστυνομεύσεως των Δημοσίων Υδάτων», όπως αυτές τροποποιήθηκαν με τις αντίστοιχες του ν.δ. 10/29.12.1923 και κωδικοποιήθηκαν από τις διατάξεις του π.δ. 18/21.3.1924.

3. Τα οριζόμενα στο άρθρο 6 της με αρ. 3046/304/3.2.1989 απόφασης του Αναπληρωτή Υπουργού Περιβάλλοντος Χωροταξίας και Δημοσίων Έργων: «Κτιριοδομικός Κανονισμός» και ειδικότερα τις διατάξεις του άρθρου 6 αυτού σχετικά με τη δόμηση κοντά σε ρέματα, όπως ισχύει σήμερα.

4. Τις διατάξεις του άρθρου 5 του ν. 3010/25.4.2002 (Α' 91): «Εναρμόνιση του ν. 1650/1986 με τις οδηγίες 97/11 ΕΕ και 96/61 ΕΕ» και ειδικότερα τις διατάξεις του άρθρου 5 αυτού: «Διαδικασία Οριοθέτησης και ρυθμίσεις θεμάτων για τα υδατορέματα».

5. Τις διατάξεις του άρθρου 6 του ν. 880/1979 (ΦΕΚ 58Α): «Περί καθορισμού ανωτάτων ορίων συντελεστού δόμησης κ.λπ.» όπως συμπληρώθηκε από τις διατάξεις της παγρ. 1γ του άρθρου 6 του ν. 2052/1992.

6. Τις διατάξεις του ν. 2503/1997 (ΦΕΚ 107Α/30.5.1997): «Διοίκηση, Οργάνωση, Στελέχωση της Περιφέρειας, Ρυθμίσεις θεμάτων για την Τοπική Αυτοδιοίκηση και άλλες διατάξεις».

7. Τις οικίες διατάξεις του ν. 2508/1997 (ΦΕΚ 124Α/13.6.1997): «Βιώσιμη Οικιστική Ανάπτυξη των πόλεων και οικισμών της χώρας και άλλες διατάξεις».

8. Τις οικίες διατάξεις του ν. 2690/1999 (ΦΕΚ 45Α/1999): «Κύρωση Κώδικα Διοικητικής Διαδικασίας και άλλες διατάξεις».

9. Τα οριζόμενα στην υπ' αριθμ. 19664/20.12.2001 απόφαση του Γενικού Γραμματέα Περιφέρειας Πελοποννήσου.

10. Τα οριζόμενα στην υπ' αριθμ. 1592/14.2.2002 απόφαση του Γενικού Γραμματέα Περιφέρειας Πελοποννήσου.

11. Το από 26.3.2007 τοπογραφικό και υψομετρικό διάγραμμα κλίμακας 1:200 καθορισμού των οριογραμμών τμήματος της κοίτης του ρέματος Προφήτη Ηλία εντός των ορίων του οικισμού Δ.Δ. Λεωνιδίου του Δήμου Λεωνιδίου του Νομού Αρκαδίας, το οποίο συντάχθηκε από τον Διπλ. Αγρονόμο-Τοπογράφο Μηχανικό Γεώργιο Κοτσώνη, ελέγχθηκε και θεωρήθηκε στις 19.10.2007 από τη Δ/ση Τεχνικών Υπηρεσιών της Ν. Α. Αρκαδίας.

12. Την υπ' αριθμ. 6146/30.10.2007 απόφαση της Δ/σης Τεχνικών Υπηρεσιών της Ν.Α. Αρκαδίας με την οποία καθορίζονται οι οριογραμμές τμήματος της κοίτης του ρέματος Προφήτη Ηλία εντός των ορίων του οικισμού Δ.Δ. Λεωνιδίου του Δήμου Λεωνιδίου του Νομού Αρκαδίας, σύμφωνα με το αμέσως πιο πάνω αναφερόμενο τοπογραφικό και υψομετρικό διάγραμμα, αποφασίζουμε:

Την επικύρωση των οριογραμμών τμήματος της κοίτης του ρέματος Προφήτη Ηλία εντός των ορίων του οικισμού Δ.Δ. Λεωνιδίου του Δήμου Λεωνιδίου του Νομού Αρκαδίας, οριζομένων με τα σημεία Α1,..., Α2 (αριστερά) και Δ1,..., Δ2 (δεξιά) εκατέρωθεν της ροής αυτού σύμφωνα με το από 26.3.2007 τοπογραφικό και υψομετρικό διάγραμμα κλίμακας 1:200, το οποίο συντάχθηκε από τον Διπλ. Αγρονόμο-Τοπογράφο Μηχανικό Γεώργιο Κοτσώνη, ελέγχθηκε και θεωρήθηκε στις 19.10.2007 από τη Δ/ση Τεχνικών Υπηρεσιών της Ν.Α. Αρκαδίας και αποτελεί αναπόσπαστο μέρος της παρούσας.

Η απόφαση αυτή μαζί με το συνημμένο Τοπογραφικό και Υψομετρικό Διάγραμμα Οριοθέτησης να δημοσιευθούν στην Εφημερίδα της Κυβερνήσεως.

Τρίπολη, 7 Νοεμβρίου 2007

Ο Γενικός Γραμματέας Περιφέρειας  
ΝΙΚΟΣ Κ. ΑΓΓΕΛΟΠΟΥΛΟΣ

|                                      |   |
|--------------------------------------|---|
| ΕΡΓΟΔΟΤΗΣ                            | ΠΑΝΑΓΙΩΤΗΣ ΓΡΗΓΟΡΙΟΥ ΜΑΝΟΣ                                                                                |
| ΕΡΓΟ                                 | ΟΡΙΟΘΕΤΗΣΗ ΡΕΜΜΑΤΟΣ * ΠΡΟΦΗΤΗ ΗΛΙΑ *                                                                      |
| ΘΕΣΗ ΕΡΓΟΥ                           | Νομός Αρκαδίας, Δήμος Λεωνιδίου<br>Περιοχή Δ.Δ. Λεωνιδίου                                                 |
| ΜΕΛΕΤΗΤΗΣ                            | ΚΟΤΣΙΩΝΗΣ ΓΕΩΡΓΙΟΣ - ΑΓΡ. ΚΑΙ ΤΟΠ. ΜΗΧΑΝΙΚΟΣ<br>Μεναλίκη 7 - ΤΡΙΠΟΛΗ 22100 Τηλ. 2710-243358 - 6945-238852 |
| <b>ΤΟΠΟΓΡΑΦΙΚΟ ΔΙΑΓΡΑΜΜΑ</b>         |   |
| <b>ΟΡΙΟΘΕΤΗΣΗΣ</b>                   |   |
| ΠΕΡΙΟΔΟΣ<br>ΕΚΠΟΝΗΣΗΣ<br>ΤΗΣ ΜΕΛΕΤΗΣ | 26 Μαρτίου 2007                                                                                           |
| ΥΠΟΓΡΑΦΗ-ΣΦΡΑΓΙΔΑ                    | ΚΑΙΜΑΚΑ<br>ΜΗΚΗ: 1:200<br>ΙΣΟΔΙΑΣΤΑΣΗ 0.50 μ.                                                             |

ΓΕΩΡΓΙΟΣ ΚΩΝ. ΚΟΤΣΙΩΝΗΣ  
ΑΓΡ. ΚΑΙ ΤΟΠΟΓΡΑΦΟΣ ΜΗΧΑΝΙΚΟΣ  
Αριθ. Μητρώου Τ.Ε.Ε. 13362  
ΜΕΝΑΛΙΚΗ 7-ΤΡΙΠΟΛΗ  
ΑΦΜ.009822233-ΔΟΥ ΤΡΙΠΟΛΗΣ

|                                |                                                 |                                                    |
|--------------------------------|-------------------------------------------------|----------------------------------------------------|
| ΕΛΕΓΧΟΣ                        | ΕΓΚΡΙΣΗ                                         | ΘΕΩΡΗΣΗ                                            |
| Τρίτολη/9-10-2007<br>Ο Μητρώος | Τρίτολη/9-10-2007<br>Ο Προϊστ. Γρ. Μελετών      | Τρίτολη/9-10-2007<br>Ο Διευθ. Δ/νσης Υποδομών      |
| ΣΜΟΣ/ΔΙΑΜΕΤΡΙΚΟΤΗΣ             | ΠΑΝΑΓΙΩΤΑ ΠΡΟΥΤΖΟΥ<br>Αρχιτέκτων Μηχανικός Δ.Ε. | ΠΑΝΟΥΚΛΑΙΑΣ<br>Αρχιτέκτων Μηχανικός με Βαθμό Δ/νση |

ΓΙΑΝΝΗΣ ΒΑΓΙΑΣ  
Μητρώος  
Εργων Υποδομής Γ.Β.


Δ216857 (12)  
23/11/2007

Το παρόν συνοδεύει την  
αριθ. 30101... απόφαση  
Γεν. Γραμ. Περιφέρειας  
Ανατολικής Πελοποννήσου

ΕΘΝΙΚΟ ΤΥΠΟΓΡΑΦΕΙΟ  
Για τεχνικούς λόγους στο σχεδιάγραμμα  
έγινε σμίκρυνση κατά ποσοστό 39 %

058865'X  
Υ 4113350


008865'X  
Υ 4113350

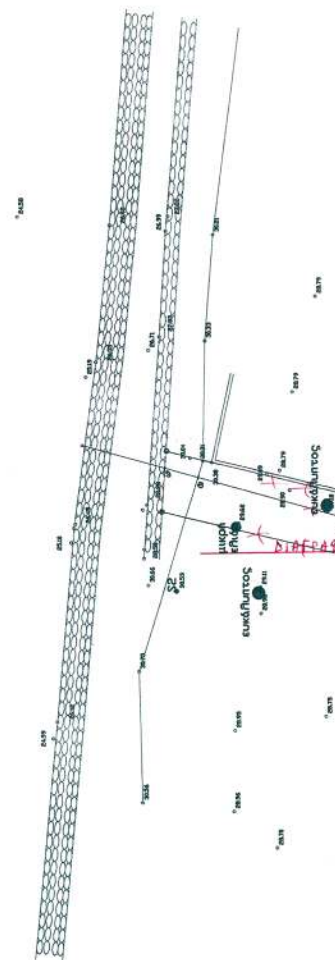

ΣΥΝΤΕΤΑΓΜΕΝΟΣ ΟΡΙΟΓΡΑΜΜΟΝ ΡΕΜΜΑΤΟΣ

| ΑΡΙΣΤΕΡΑ |            |              | ΔΕΞΙΑ |            |              |
|----------|------------|--------------|-------|------------|--------------|
| A/A      | X          | Ψ            | A/A   | X          | Ψ            |
| A1       | 398.801.12 | 4.113.278.22 | Δ1    | 398.804.56 | 4.113.276.21 |
| A2       | 398.820.44 | 4.113.301.48 | Δ2    | 398.806.71 | 4.113.274.88 |



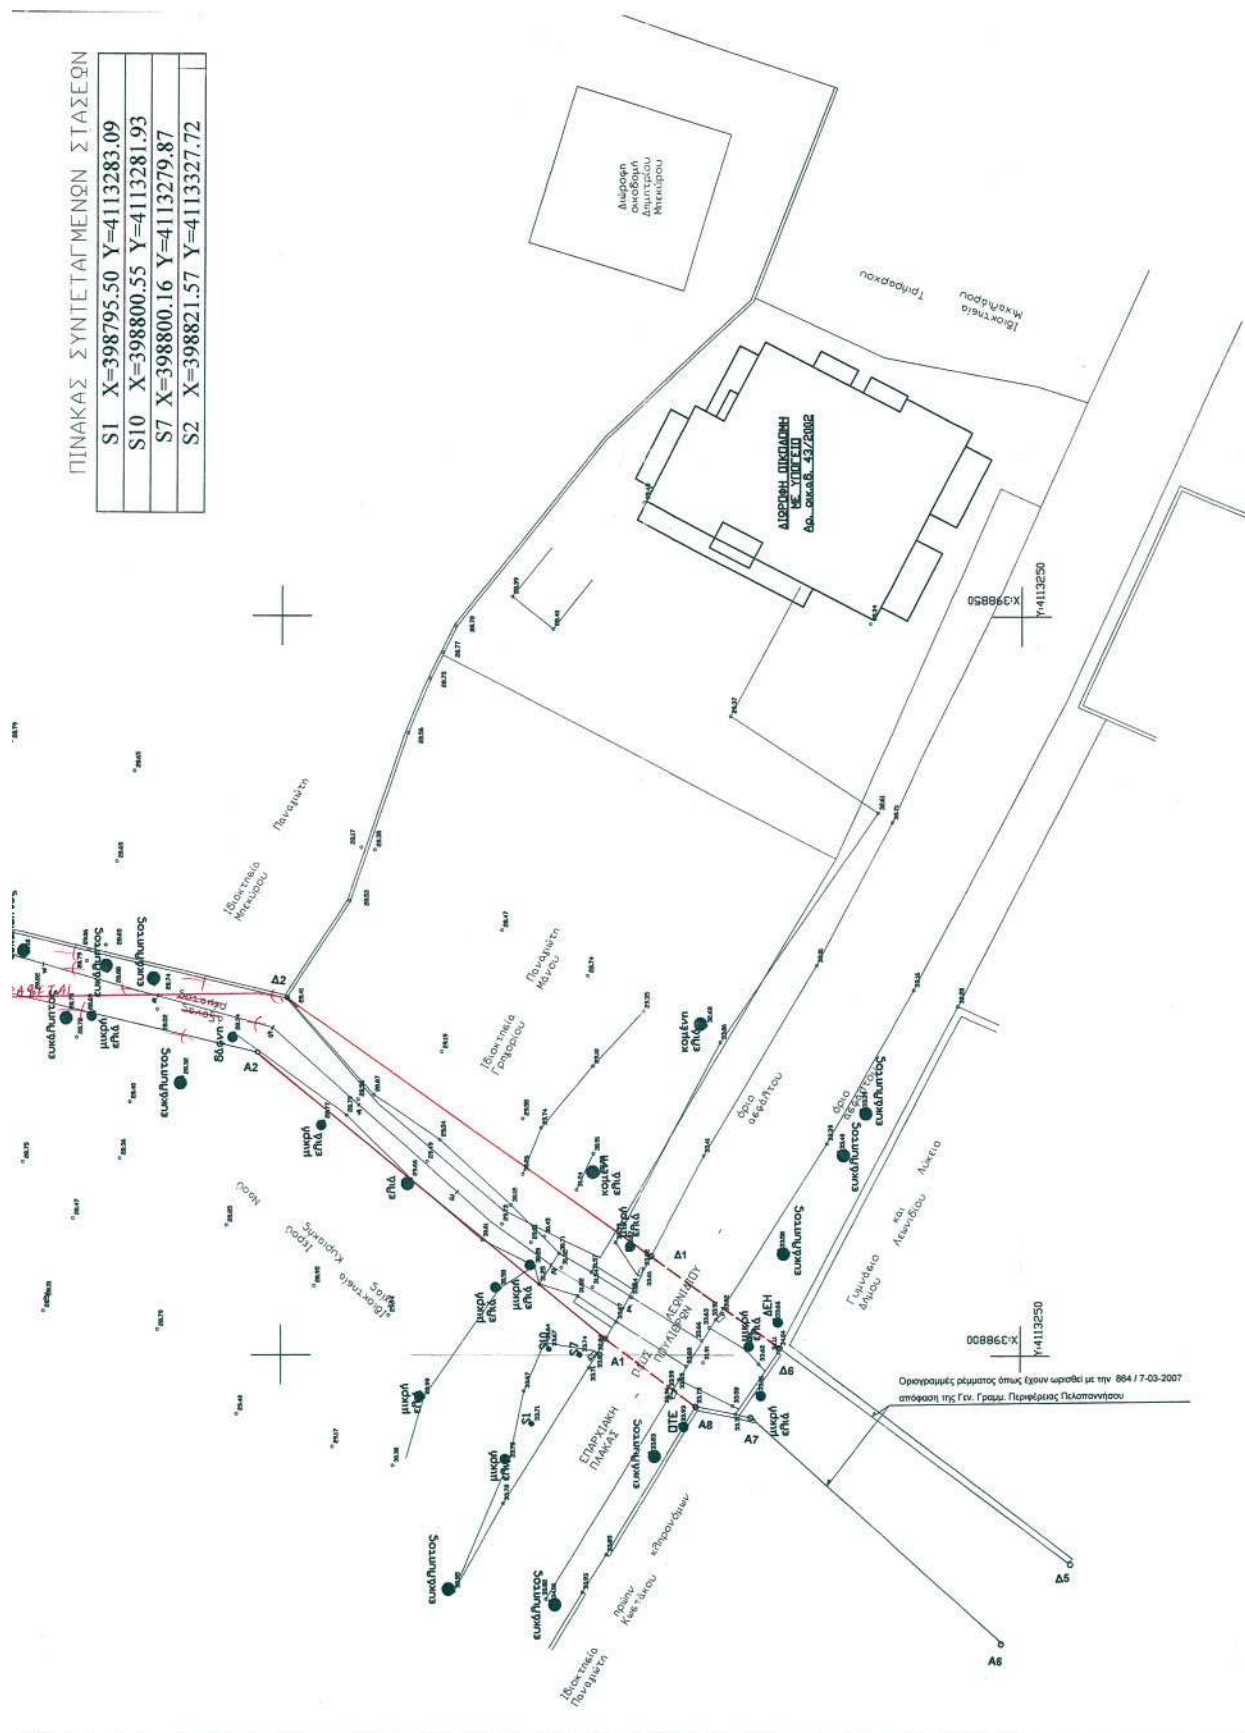





## ΕΘΝΙΚΟ ΤΥΠΟΓΡΑΦΕΙΟ

### ΕΦΗΜΕΡΙΣ ΤΗΣ ΚΥΒΕΡΝΗΣΕΩΣ

#### ΠΕΡΙΦΕΡΕΙΑΚΑ ΓΡΑΦΕΙΑ ΠΩΛΗΣΗΣ Φ.Ε.Κ.

|                              |             |                                     |             |
|------------------------------|-------------|-------------------------------------|-------------|
| ΘΕΣΣΑΛΟΝΙΚΗ - Βασ. Όλγας 227 | 23104 23956 | ΛΑΡΙΣΑ - Διοικητήριο                | 2410 597449 |
| ΠΕΙΡΑΙΑΣ - Ευριπίδου 63      | 210 4135228 | ΚΕΡΚΥΡΑ - Σαμαρά 13                 | 26610 89122 |
| ΠΑΤΡΑ - Κορίνθου 327         | 2610 638109 | ΗΡΑΚΛΕΙΟ - Πεδιάδος 2               | 2810 300781 |
| ΙΩΑΝΝΙΝΑ - Διοικητήριο       | 26510 87215 | ΜΥΤΙΛΗΝΗ - Πλ. Κωνσταντινουπόλεως 1 | 22510 46654 |
| ΚΟΜΟΤΗΝΗ - Δημοκρατίας 1     | 25310 22858 |                                     |             |

#### ΤΙΜΗ ΠΩΛΗΣΗΣ ΦΥΛΛΩΝ ΤΗΣ ΕΦΗΜΕΡΙΔΟΣ ΤΗΣ ΚΥΒΕΡΝΗΣΕΩΣ

##### Σε έντυπη μορφή

- Για τα Φ.Ε.Κ. από 1 μέχρι 16 σελίδες σε 1 €, προσαυξανόμενη κατά 0,20 € για κάθε επιπλέον οκτασέλιδο ή μέρος αυτού.
- Για τα φωτοαντίγραφα Φ.Ε.Κ. σε 0,15 € ανά σελίδα.

##### Σε μορφή DVD/CD

| Τεύχος   | Ετήσια έκδοση | Τριμηνιαία έκδοση | Μηνιαία έκδοση | Τεύχος                    | Ετήσια έκδοση | Τριμηνιαία έκδοση | Μηνιαία έκδοση |
|----------|---------------|-------------------|----------------|---------------------------|---------------|-------------------|----------------|
| Α'       | 150 €         | 40 €              | 15 €           | Α.Α.Π.                    | 110 €         | 30 €              | -              |
| Β'       | 300 €         | 80 €              | 30 €           | Ε.Β.Ι.                    | 100 €         | -                 | -              |
| Γ'       | 50 €          | -                 | -              | Α.Ε.Δ.                    | 5 €           | -                 | -              |
| Υ.Ο.Δ.Δ. | 50 €          | -                 | -              | Δ.Δ.Σ.                    | 200 €         | -                 | 20 €           |
| Δ'       | 110 €         | 30 €              | -              | Α.Ε. - Ε.Π.Ε. και Γ.Ε.ΜΗ. | -             | -                 | 100 €          |

- Η τιμή πώλησης μεμονωμένων Φ.Ε.Κ. σε μορφή cd-rom από εκείνα που διατίθενται σε ψηφιακή μορφή και μέχρι 100 σελίδες, σε 5 € προσαυξανόμενη κατά 1 € ανά 50 σελίδες.
- Η τιμή πώλησης σε μορφή cd-rom/dvd, δημοσιευμάτων μιας εταιρείας στο τεύχος Α.Ε.-Ε.Π.Ε. και Γ.Ε.ΜΗ. σε 5 € ανά έτος.

**ΠΑΡΑΓΓΕΛΙΑ ΚΑΙ ΑΠΟΣΤΟΛΗ Φ.Ε.Κ.: Τηλεφωνικά: 210 4071010 - fax: 210 4071010 - internet: <http://www.et.gr>**

#### ΕΤΗΣΙΕΣ ΣΥΝΔΡΟΜΕΣ Φ.Ε.Κ.

| Τεύχος   | Έντυπη μορφή | Ψηφιακή Μορφή | Τεύχος                    | Έντυπη μορφή | Ψηφιακή Μορφή |
|----------|--------------|---------------|---------------------------|--------------|---------------|
| Α'       | 225 €        | 190 €         | Α.Ε.Δ.                    | 10 €         | Δωρεάν        |
| Β'       | 320 €        | 225 €         | Α.Ε. - Ε.Π.Ε. και Γ.Ε.ΜΗ. | 2.250 €      | 645 €         |
| Γ'       | 65 €         | Δωρεάν        | Δ.Δ.Σ.                    | 225 €        | 95 €          |
| Υ.Ο.Δ.Δ. | 65 €         | Δωρεάν        | Α.Σ.Ε.Π.                  | 70€          | Δωρεάν        |
| Δ'       | 160 €        | 80 €          | Ο.Π.Κ.                    | -            | Δωρεάν        |
| Α.Α.Π.   | 160 €        | 80 €          | Α' + Β' + Δ' + Α.Α.Π.     | -            | 450 €         |
| Ε.Β.Ι.   | 65 €         | 33 €          |                           |              |               |

- Το τεύχος Α.Σ.Ε.Π. (έντυπη μορφή) θα αποστέλλεται σε συνδρομητές ταχυδρομικά, με την επιβάρυνση των 70 €, ποσό το οποίο αφορά τα ταχυδρομικά έξοδα.
- Για την παροχή πρόσβασης μέσω διαδικτύου σε Φ.Ε.Κ. προηγούμενων ετών και συγκεκριμένα στα τεύχη: α) Α, Β, Δ, Α.Α.Π., Ε.Β.Ι. και Δ.Δ.Σ., η τιμή προσαυξάνεται, πέραν του ποσού της ετήσιας συνδρομής του 2007, κατά 40 € ανά έτος και ανά τεύχος και β) για το τεύχος Α.Ε.-Ε.Π.Ε. & Γ.Ε.ΜΗ., κατά 60 € ανά έτος παλαιότητας.

\* Η καταβολή γίνεται σε όλες τις Δημόσιες Οικονομικές Υπηρεσίες (Δ.Ο.Υ.). Το πρωτότυπο διπλότυπο (έγγραφο αριθμ. πρωτ. 9067/28.2.2005 2η Υπηρεσία Επιτρόπου Ελεγκτικού Συνεδρίου) με φροντίδα των ενδιαφερομένων, πρέπει να αποστέλλεται ή να κατατίθεται στο Εθνικό Τυπογραφείο (Καποδιστρίου 34, Τ.Κ. 104 32 Αθήνα).

\* Σημειώνεται ότι φωτοαντίγραφα διπλοτύπων, ταχυδρομικές Επιταγές για την εξόφληση της συνδρομής, δεν γίνονται δεκτά και θα επιστρέφονται.

\* Οι οργανισμοί τοπικής αυτοδιοίκησης, τα νομικά πρόσωπα δημοσίου δικαίου, τα μέλη της Ένωσης Ιδιοκτητών Ημερησίου Τύπου Αθηνών και Επαρχίας, οι τηλεοπτικοί και ραδιοφωνικοί σταθμοί, η Ε.Σ.Η.Ε.Α., τα τριτοβάθμια συνδικαλιστικά Όργανα και οι τριτοβάθμιες επαγγελματικές ενώσεις δικαιούνται έκπτωσης πενήντα τοις εκατό (50%) επί της ετήσιας συνδρομής (τρέχον έτος + παλαιότητα).

\* Το ποσό υπέρ Τ.Α.Π.Ε.Τ. [5% επί του ποσού συνδρομής (τρέχον έτος + παλαιότητα)], καταβάλλεται ολόκληρο (Κ.Α.Ε. 3512) και υπολογίζεται πριν την έκπτωση.

\* Στην Ταχυδρομική συνδρομή του τεύχους Α.Σ.Ε.Π. δεν γίνεται έκπτωση.

Πληροφορίες για δημοσιεύματα που καταχωρούνται στα Φ.Ε.Κ. στο τηλ.: 210 5279000.

Φωτοαντίγραφα παλαιών Φ.Ε.Κ.: Μάρνη 8 τηλ.: 210 8220885, 210 8222924, 210 5279050.

Οι πολίτες έχουν τη δυνατότητα ελεύθερης ανάγνωσης των δημοσιευμάτων που καταχωρούνται σε όλα τα τεύχη της Εφημερίδας της Κυβερνήσεως πλην εκείνων που καταχωρούνται στο τεύχος Α.Ε.-Ε.Π.Ε. και Γ.Ε.ΜΗ., από την ιστοσελίδα του Εθνικού Τυπογραφείου ([www.et.gr](http://www.et.gr)).

**Οι υπηρεσίες εξυπηρέτησης πολιτών λειτουργούν καθημερινά από 08:00 μέχρι 13:00**



\* 0 4 0 0 6 6 3 1 3 1 2 0 7 0 0 8 \*

**ΑΠΟ ΤΟ ΕΘΝΙΚΟ ΤΥΠΟΓΡΑΦΕΙΟ**

ΚΑΠΟΔΙΣΤΡΙΟΥ 34 \* ΑΘΗΝΑ 104 32 \* ΤΗΛ. 210 52 79 000 \* FAX 210 52 21 004  
ΗΛΕΚΤΡΟΝΙΚΗ ΔΙΕΥΘΥΝΣΗ: <http://www.et.gr> – e-mail: [webmaster.et@et.gr](mailto:webmaster.et@et.gr)