



ΕΦΗΜΕΡΙΣ ΤΗΣ ΚΥΒΕΡΝΗΣΕΩΣ

ΤΗΣ ΕΛΛΗΝΙΚΗΣ ΔΗΜΟΚΡΑΤΙΑΣ

ΤΕΥΧΟΣ ΤΕΤΑΡΤΟ

Αρ. Φύλλου 666

27 Δεκεμβρίου 2013

ΔΙΑΤΑΓΜΑΤΑ

Επικύρωση καθορισμού οριογραμμών ρέματος και ειδικότερα του τμήματος 26 που βρίσκεται στον οικισμό Καλαμίτσι της Δημοτικής Ενότητας Τορώνης του Δήμου Σιθωνίας (ν. Χαλκιδικής)».

Ο ΠΡΟΕΔΡΟΣ ΤΗΣ ΕΛΛΗΝΙΚΗΣ ΔΗΜΟΚΡΑΤΙΑΣ

Έχοντας υπόψη:

1- Τις διατάξεις των παρ. 1, 2 και 3 του άρθρου 6 του ν. 880/1979 «Περί καθορισμού ανωτάτου ορίου συντελεστού δομήσεως, εισαγωγής του θεσμού μεταφοράς συντελεστού δομήσεως και ετέρων τινών διαρρυθμίσεων της πολεοδομικής νομοθεσίας» (Α' 58), όπως η παρ. 3 συμπληρώθηκε με το άρθρο 6 (παρ. 1γ) του ν. 2052/1992 «Μέτρα για την αντιμετώπιση του νέφους και πολεοδομικές ρυθμίσεις» (Α' 94) και αντικαταστάθηκαν με το άρθρο 5 του ν. 3010/2002 «Εναρμόνιση του ν. 1650/1986 με τις οδηγίες 97/11 Ε.Ε. και 96/61 Ε.Ε. διαδικασία οριοθέτησης και ρυθμίσεις θεμάτων για τα υδατορέματα και άλλες διατάξεις» (Α' 91).

2. Τις διατάξεις των άρθρων 1, 2, 280 (παρ. II στοιχ. 20), 283, 285 και 286 του ν. 3852/2010 «Νέα Αρχιτεκτονική της Αυτοδιοίκησης και της Αποκεντρωμένης Διοίκησης - Πρόγραμμα Καλλικράτης» (Α' 87) και του άρθρου 1ου της υπ' αριθμ. 45892/11.8.2010 απόφασης του Υπουργού Εσωτερικών, Αποκέντρωσης και Ηλεκτρονικής Διακυβέρνησης «Πρωτοβάθμιοι και Δευτεροβάθμιοι Οργανισμοί Τοπικής Αυτοδιοίκησης της Χώρας κ.λπ.» (Β' 1292/2010, διόρθωση σφάλματος Β' 1623/2010).

3. Τις διατάξεις του άρθρου 90 του Κώδικα Νομοθεσίας για την Κυβέρνηση και τα Κυβερνητικά Όργανα, που κυρώθηκε με το άρθρο πρώτο του π. δ/τος 63/2005 (Α' 98).

4. Την υπ' αριθμ. Υ46/6-7-2012 απόφαση του Πρωθυπουργού «Καθορισμός αρμοδιοτήτων του Αναπληρωτή Υπουργού Περιβάλλοντος Ενέργειας και Κλιματικής Αλλαγής Σταύρου Καλαφάτη» (Β' 2101), όπως τροποποιήθηκε με τις υπ' αριθμ. Υ157/9-8-2012 (Β' 2312) και Υ331/11-7-2013 (Β' 1717) όμοιες αποφάσεις και ισχύει.

5. Την υπ' αριθμ. 196/2011 γνώμη του Δημοτικού Συμβουλίου του Δήμου Σιθωνίας.

6. Τη με αριθμ. πρωτ. 369729/3064οικ./8-10-2012 απόφαση του Αναπληρωτή Διευθυντή της Διεύθυνσης Τεχνι-

κών Έργων της Περιφερειακής Ενότητας Χαλκιδικής της Περιφέρειας Κεντρικής Μακεδονίας, με το συνοδούν αυτή διάγραμμα.

7. Το με αριθμ. πρωτ. 56845/29-11-2012 έγγραφο της Διεύθυνσης Πολεοδομικού Σχεδιασμού - Τμήμα Δ' του Υπουργείου Περιβάλλοντος, Ενέργειας και Κλιματικής Αλλαγής.

8. Το γεγονός ότι από τις κανονιστικές διατάξεις αυτού του διατάγματος δεν προκαλείται δαπάνη σε βάρος του κρατικού προϋπολογισμού και του προϋπολογισμού του οικείου Ο.Τ.Α.

9. Τις υπ' αριθμ. 205/2013 και 296/2013 γνωμοδοτήσεις του Συμβουλίου της Επικρατείας, με πρόταση του Αναπληρωτή Υπουργού Περιβάλλοντος, Ενέργειας και Κλιματικής Αλλαγής, αποφασίζουμε:

Άρθρο 1

Επικυρώνεται ο καθορισμός των οριογραμμών ρέματος και ειδικότερα του τμήματος 26, που βρίσκεται στον οικισμό Καλαμίτσι της Δημοτικής Ενότητας Τορώνης του Δήμου Σιθωνίας (ν. Χαλκιδικής), που θεωρήθηκαν από την Διεύθυνση Τεχνικών Έργων της Περιφερειακής Ενότητας Χαλκιδικής της Περιφέρειας Κεντρικής Μακεδονίας και αποτυπώνονται με μωβ συνεχή γραμμή και με στοιχεία 1, 2, 3.....37, 38 και 39 στο σχετικό πρωτότυπο διάγραμμα σε κλίμακα 1:500, που θεωρήθηκε από τον Προϊστάμενο της Διεύθυνσης Τοπογραφικών Εφαρμογών με την υπ' αριθμ. 60373/1-11-2013 πράξη του και του οποίου αντίτυπο σε φωτοσμίκρυνση συνδημοσιεύεται με το παρόν διάταγμα.

Άρθρο 2

Η ισχύς του παρόντος διατάγματος αρχίζει από τη δημοσίευση του στην Εφημερίδα της Κυβερνήσεως.

Στον Υπουργό Περιβάλλοντος, Ενέργειας και Κλιματικής Αλλαγής αναθέτουμε τη δημοσίευση και εκτέλεση του παρόντος διατάγματος.

Αθήνα, 16 Δεκεμβρίου 2013

Ο ΠΡΟΕΔΡΟΣ ΤΗΣ ΔΗΜΟΚΡΑΤΙΑΣ
ΚΑΡΟΛΟΣ ΓΡ. ΠΑΠΟΥΛΙΑΣ

Ο ΑΝΑΠΛΗΡΩΤΗΣ ΥΠΟΥΡΓΟΣ
ΠΕΡΙΒΑΛΛΟΝΤΟΣ, ΕΝΕΡΓΕΙΑΣ ΚΑΙ ΚΛΙΜΑΤΙΚΗΣ ΑΛΛΑΓΗΣ
ΣΤΑΥΡΟΣ ΚΑΛΑΦΑΤΗΣ

Αρ. Φακ. 116/13

Το παρόν συνοδεύει την υπ' αρ. 369729/3064 οικ./Θ-10-2012
απόφαση καθορισμού οριοθετημένων ρεμάτων 26 στο Καλαμίτσι
Συγκίας της Δ.Π.Ε.Α.Χ.



Α/Α	Χ	Υ	Α/Α	Χ	Υ
1	439.234.230	4.420.535.025	20	439.218.475	4.420.811.578
2	439.234.124	4.420.535.025	21	439.225.111	4.420.803.292
3	439.236.777	4.420.570.190	22	439.230.344	4.420.771.109
4	439.235.014	4.420.535.075	23	439.241.601	4.420.742.443
5	439.235.785	4.420.597.518	24	439.248.208	4.420.725.221
6	439.235.598	4.420.607.262	25	439.258.678	4.420.707.082
7	439.235.098	4.420.598.818	26	439.263.307	4.420.691.088
8	439.234.259	4.420.597.847	27	439.270.009	4.420.665.254
9	439.238.389	4.420.644.618	28	439.270.072	4.420.653.317
10	439.270.161	4.420.652.050	29	439.280.275	4.420.613.781
11	439.238.095	4.420.608.678	30	439.279.202	4.420.620.589
12	439.236.007	4.420.608.736	31	439.275.836	4.420.623.710
13	439.236.243	4.420.730.139	32	439.270.214	4.420.600.530
14	439.234.100	4.420.738.013	33	439.268.905	4.420.617.670
15	439.230.111	4.420.778.002	34	439.269.328	4.420.613.774
16	439.215.188	4.420.795.295	35	439.268.438	4.420.600.265
17	439.210.500	4.420.803.270	36	439.265.100	4.420.600.817
18	439.209.081	4.420.810.592	37	439.265.100	4.420.599.819
19	439.208.927	4.420.820.508	38	439.263.811	4.420.585.695
20	439.216.539	4.420.832.677	39	439.265.817	4.420.535.974


Αρ. Φακ. 116/13
Σελ. 1

ΥΠΟΜΗΝΗΜΑ	
—	Όριο ακοιμάδας
---	Οριογραμμή ρεμάτων οριστικής διανομής 1959
- - -	Βαθιά γραμμή υδατοφόρου
---	Φράξη ρεμάτων
---	Γραμμή πλημμύρας
---	Γραμμή οριοθέτησης
---	Παλιός αγωγός
---	Γραμμή αγωγού (ΦΕΚ 222Δ/14-6-1983)
---	Γραμμή παραλίου (ΦΕΚ 222Δ/14-6-1983)

ΕΡΓΟΔΟΤΗΣ: ΕΠΙΤΕΛΕΣΤΙΚΗ ΓΙΩΡΓΟΣ ΚΑΤΑΣΚΕΥΑΣΤΙΚΗ		
ΟΡΙΟΘΕΤΗΣΗ ΡΕΜΑΤΟΣ 26 ΣΤΟ ΚΑΛΑΜΙΤΣΙ ΣΥΓΚΙΑΣ		
ΦΑΚΕΛΟΣ ΟΡΙΟΘΕΤΗΣΗΣ ΡΕΜΑΤΟΣ	ΑΡΙΘΜΟΣ ΣΧΕΔΙΟΥ 2	
ΗΜΕΡΟΜΗΝΙΑ: ΑΠΡΙΛΙΟΣ 2012	ΤΙΤΛΟΣ ΣΧΕΔΙΟΥ: ΟΡΙΟΘΕΤΗΣΗ ΡΕΜΑΤΟΣ	
ΚΛΙΜΑΚΑ: 1:500		
ΜΕΛΕΤΗ: ΥΔΡΟΑΚΤΟΤΕΧΝΙΚΗ Σ. ΧΡΙΣΤΟΠΟΥΛΟΣ & ΣΥΝΕΡΓΑΤΕΣ Ε.Ε.		
ΤΡΟΠΟΠΟΙΗΣΕΙΣ		
Α/Α	Παρατηρήσεις	Ημερομηνία
A	1η (Προσθήκη γραμμών αγωγού παραλίου)	1/3/2011
B	2η (38367/31-10-2011, Δ/νση Πολεοδ. Σχεδιασμού, Υ.Π.Ε.Κ.Α.)	7/12/2011
Γ		
ΘΕΣΣΑΛΟΝΙΚΗ 5/4/2012	8-10-2012 ελέγχθηκε B. Hysam	εγκρίθηκε
Ο ΑΝΑΔΟΧΟΣ	ΥΔΡΟΑΚΤΟΤΕΧΝΙΚΗ Σ. ΧΡΙΣΤΟΠΟΥΛΟΣ & ΣΥΝΕΡΓΑΤΕΣ Ε.Ε. ΠΡΟΕΔΡΟΣ ΕΠΙΧΕΙΡΗΣΗΣ ΤΕΧΝΙΚΩΝ ΕΡΓΩΝ Α. ΣΟΥΛΟΥ Δ.Ε. 50227 Τ.Δ. 44329 ΘΕΣΣΑΛΟΝΙΚΗΣ ΑΔΑΚ 44329/10-Δ/ΣΤ.Σ.ΘΕΣΣΑΛΟΝΙΚΗΣ	ΜΑΝΑΣΣΗΣ ΑΘΑΝΑΣΙΟΣ ΠΟΛΙΤΙΚΟΣ ΜΗΧΑΝΙΚΟΣ

ΕΘΝΙΚΟ ΤΥΠΟΓΡΑΦΕΙΟ

Για τεχνικούς λόγους στο σχεδιάγραμμα,
έγινε σμίκρυνση, κατά ποσοστό 32%

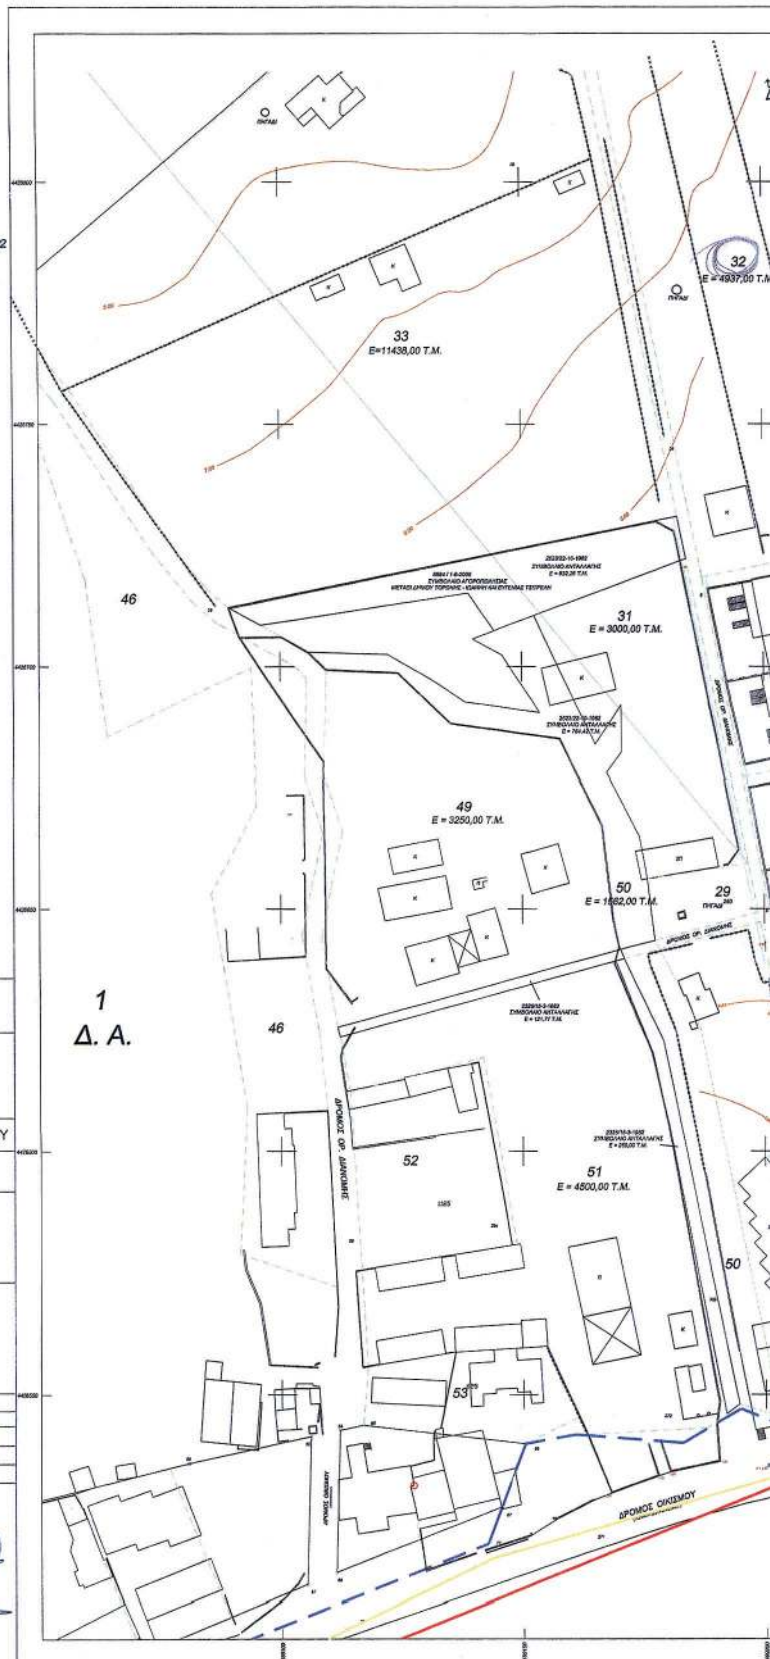

ΕΘΝΙΚΟ ΤΥΠΟΓΡΑΦΕΙΟ

ΕΦΗΜΕΡΙΣ ΤΗΣ ΚΥΒΕΡΝΗΣΕΩΣ

ΤΙΜΗ ΠΩΛΗΣΗΣ ΦΥΛΛΩΝ ΤΗΣ ΕΦΗΜΕΡΙΔΑΣ ΤΗΣ ΚΥΒΕΡΝΗΣΕΩΣ

Σε έντυπη μορφή:

- Για τα Φ.Ε.Κ. από 1 έως 16 σελίδες σε 1 € προσαυξανόμενη κατά 0,20 € για κάθε επιπλέον οκτασέλιδο ή μέρος αυτού.
- Για τα φωτοαντίγραφα Φ.Ε.Κ. σε 0,15 € ανά σελίδα.

Σε μορφή DVD/CD:

Τεύχος	Ετήσια έκδοση	Τριμηνιαία έκδοση	Μηνιαία έκδοση	Τεύχος	Ετήσια έκδοση	Τριμηνιαία έκδοση	Μηνιαία έκδοση
Α'	150 €	40 €	15 €	Α.Α.Π.	110 €	30 €	-
Β'	300 €	80 €	30 €	Ε.Β.Ι.	100 €	-	-
Γ'	50 €	-	-	Α.Ε.Δ.	5 €	-	-
Υ.Ο.Δ.Δ.	50 €	-	-	Δ.Δ.Σ.	200 €	-	20 €
Δ'	110 €	30 €	-	Α.Ε.-Ε.Π.Ε.	-	-	100 €

- Η τιμή πώλησης μεμονωμένων Φ.Ε.Κ. σε μορφή cd-rom από εκείνα που διατίθενται σε ψηφιακή μορφή και μέχρι 100 σελίδες, σε 5 € προσαυξανόμενη κατά 1 € ανά 50 σελίδες.

ΕΤΗΣΙΕΣ ΣΥΝΔΡΟΜΕΣ Φ.Ε.Κ.

Τεύχος	Έντυπη μορφή	Τεύχος	Έντυπη μορφή	Τεύχος	Έντυπη μορφή
Α'	225 €	Δ'	160 €	Α.Ε.-Ε.Π.Ε.	2.250 €
Β'	320 €	Α.Α.Π.	160 €	Δ.Δ.Σ.	225 €
Γ'	65 €	Ε.Β.Ι.	65 €	Α.Σ.Ε.Π.	70 €
Υ.Ο.Δ.Δ.	65 €	Α.Ε.Δ.	10 €	Ο.Π.Κ.	-

- Το τεύχος Α.Σ.Ε.Π. (έντυπη μορφή) θα αποστέλλεται σε συνδρομητές ταχυδρομικά, με την επιβάρυνση των 70 €, ποσό το οποίο αφορά τα ταχυδρομικά έξοδα.

- Η καταβολή γίνεται σε όλες τις Δημόσιες Οικονομικές Υπηρεσίες (Δ.Ο.Υ.). Το πρωτότυπο διπλότυπο (έγγραφο αριθμ. πρωτ. 9067/28.2.2005 2η Υπηρεσία Επιτρόπου Ελεγκτικού Συνεδρίου) με φροντίδα των ενδιαφερομένων, πρέπει να αποστέλλεται ή να κατατίθεται στο Εθνικό Τυπογραφείο (Καποδιστρίου 34, Τ.Κ. 104 32 Αθήνα).
- Σημειώνεται ότι φωτοαντίγραφα διπλοτύπων, ταχυδρομικές Επιταγές για την εξόφληση της συνδρομής, δεν γίνονται δεκτά και θα επιστρέφονται.
- Οι οργανισμοί τοπικής αυτοδιοίκησης, τα νομικά πρόσωπα δημοσίου δικαίου, τα μέλη της Ένωσης Ιδιοκτητών Ημερησίου Τύπου Αθηνών και Επαρχίας, οι τηλεοπτικοί και ραδιοφωνικοί σταθμοί, η Ε.Σ.Η.Ε.Α, τα τριτοβάθμια συνδικαλιστικά όργανα και οι τριτοβάθμιες επαγγελματικές ενώσεις δικαιούνται έκπτωσης πενήντα τοις εκατό (50%) επί της ετήσιας συνδρομής.
- Το ποσό υπέρ Τ.Α.Π.Ε.Τ. (5% επί του ποσού συνδρομής), καταβάλλεται ολόκληρο (Κ.Α.Ε. 3512) και υπολογίζεται πριν την έκπτωση.
- Στην Ταχυδρομική συνδρομή του τεύχους Α.Σ.Ε.Π. δεν γίνεται έκπτωση.

Πληροφορίες για δημοσιεύματα που καταχωρίζονται στα Φ.Ε.Κ. στο τηλ.: 210 5279000.

Φωτοαντίγραφα παλαιών Φ.Ε.Κ.: τηλ.: 210 8220885.

Τα φύλλα όλων των τευχών της Εφημερίδας της Κυβερνήσεως διατίθενται δωρεάν σε ηλεκτρονική μορφή από την ιστοσελίδα του Εθνικού Τυπογραφείου (www.et.gr)

Ηλεκτρονική Διεύθυνση: <http://www.et.gr> - e-mail: webmaster.et@et.gr

ΟΙ ΥΠΗΡΕΣΙΕΣ ΕΞΥΠΗΡΕΤΗΣΗΣ ΠΟΛΙΤΩΝ ΛΕΙΤΟΥΡΓΟΥΝ ΚΑΘΗΜΕΡΙΝΑ ΑΠΟ 08:00 ΜΕΧΡΙ 13:30



* 0 4 0 0 6 6 2 7 1 2 1 3 0 0 4 *

ΑΠΟ ΤΟ ΕΘΝΙΚΟ ΤΥΠΟΓΡΑΦΕΙΟ

ΚΑΠΟΔΙΣΤΡΙΟΥ 34 * ΑΘΗΝΑ 104 32 * ΤΗΛ. 210 52 79 000 * FAX 210 52 21 004