



ΕΦΗΜΕΡΙΣ ΤΗΣ ΚΥΒΕΡΝΗΣΕΩΣ

ΤΗΣ ΕΛΛΗΝΙΚΗΣ ΔΗΜΟΚΡΑΤΙΑΣ

ΤΕΥΧΟΣ ΤΕΤΑΡΤΟ

Αρ. Φύλλου 668

27 Δεκεμβρίου 2013

ΠΕΡΙΕΧΟΜΕΝΑ

ΑΠΟΦΑΣΕΙΣ

Επανακαθορισμός των οριογραμμών αιγιαλού και παραλίας στη θέση «KAMINI» του Δήμου Ύδρας, της Περιφέρειας Αττικής, έμπροσθεν φερόμενης ιδιοκτησίας Στέργιου Χατζηγιακουμή και λοιπών...

Κήρυξη ως αναδασωτέας έκτασης δάσους συνολικού εμβαδού 0,06205 στρεμμάτων, που βρίσκεται στη θέση «Ράχη», τοπικής κοινότητας Κιονιού, δημοτικής ενότητας Ιθάκης, Δήμου Ιθάκης, Π.Ε. Ιθάκης.....

Κήρυξη ως αναδασωτέας έκτασης εμβαδού 5,069 στρεμμάτων, που βρίσκεται στην θέση «Λυγίες», Τοπικής Κοινότητας Βλαχόπουλου, Δημοτικής Ενότητας Παπαφλέσσα, Δήμου Πύλου - Νέστορος, Νομού Μεσσηνίας.....

ΑΠΟΦΑΣΕΙΣ

Αριθμ. 65779/53540

(1)

Επανακαθορισμός των οριογραμμών αιγιαλού και παραλίας στη θέση «KAMINI» του Δήμου Ύδρας, της Περιφέρειας Αττικής, έμπροσθεν φερόμενης ιδιοκτησίας Στέργιου Χατζηγιακουμή και λοιπών.

Ο ΓΕΝΙΚΟΣ ΓΡΑΜΜΑΤΕΑΣ ΑΠΟΚΕΝΤΡΩΜΕΝΗΣ ΔΙΟΙΚΗΣΗΣ ΑΤΤΙΚΗΣ

Έχοντας υπόψη:

1. Το Ν. 2503/1997 «Διοίκηση, οργάνωση, στελέχωση της Περιφέρειας, ρύθμιση θεμάτων για την Τοπική Αυτοδιοίκηση και άλλες διατάξεις» (Φ.Ε.Κ. 107/Α'),

2. Το Ν.3852/2010 (Φ.Ε.Κ. 87/Α'/7.6.2010) «Νέα Αρχιτεκτονική της Αυτοδιοίκησης και της Αποκεντρωμένης Διοίκησης - Πρόγραμμα Καλλικράτης».

3. Το Π.Δ. 135/23.12.2010 (Φ.Ε.Κ. 228/Α'/27.12.2010) «Οργανισμός της Αποκεντρωμένης Διοίκησης Αττικής».

4. Τις διατάξεις της παρ. 21 του άρθρου 46 του Ν. 3220/2004 (ΦΕΚ 15/Α'/28.01.2004) «Μέτρα αναπτυξιακής και κοινωνικής πολιτικής - αντικειμενικοποίηση του φορολογικού ελέγχου και άλλες διατάξεις» στις οποίες προβλέπεται ότι από 10.4.2004 αρμοδιότητες του Υπουργού Οικονομίας και Οικονομικών οι οποίες ανήκαν ή είχαν μεταβιβασθεί στους Νομάρχες μέχρι την έναρ-

ξη λειτουργίας των Νομαρχιακών Αυτοδιοικήσεων και αφορούν θέματα Υπηρεσιών του Υπουργείου Οικονομίας και Οικονομικών, περιέρχονται στον Γενικό Γραμματέα της Περιφέρειας.

5. Την υπ' αριθμ. 1063649/790/Α0006/3.8.2004 απόφαση του Υπουργού Οικονομίας και Οικονομικών με θέμα «Καταγραφή - διοικητική κωδικοποίηση των αρμοδιοτήτων σε θέματα Υπηρεσιών του Υπουργείου Οικονομίας και Οικονομικών, που περιέρχονται στους Γενικούς Γραμματέες των Περιφερειών, κατά τις διατάξεις της παρ. 21 του άρθρου 46 του Ν. 3220/2004».

6. Το υπ' αριθμ. Δ6Α 1022671 ΕΞ 2011/10.2.2011 έγγραφο του Υπουργείου Οικονομικών - Διεύθυνση Οργάνωσης, σύμφωνα με το οποίο οι αρμοδιότητες του Υπουργού Οικονομικών που περιήλθαν στους Γενικούς Γραμματέες των Περιφερειών (του Ν. 2503/1997 - Α' 107), σύμφωνα με τις διατάξεις της παρ. 21 του άρθρου 46 του Ν.3220/2004 (Α'15) και καταγράφονται στην υπ' αριθμ. 1063649/790/Α0006/3.8.2004 απόφαση του Υπουργού Οικονομίας και Οικονομικών, ασκούνται από 1/1/2011 από τον Γενικό Γραμματέα της Αποκεντρωμένης Διοίκησης (άρθρο 280 του Ν. 3852/2010).

7. Τις διατάξεις των παρ. 9 του άρθρου 5 και παρ. 6 του άρθρου 7 του Ν.2971/2001 (Φ.Ε.Κ. 285/Α'/19.12.2001) «Αιγιαλός, παραλία και άλλες διατάξεις»,

8. Τις διατάξεις της παρ. 2 του άρθρου 113 του Ν. 3978/2011 (Φ.Ε.Κ. 137/Α'/16.6.2011), όπως τροποποίησε την παρ. 5 του άρθρου 5 του Ν. 2971/2001 (Α' 285),

9. Το γεγονός ότι δεν προβλέπεται η έκφραση γνώμης από το Γ.Ε.Ε.Θ.Α. σε περιπτώσεις επανακαθορισμού,

10. Την από 10-09-2013 Έκθεση της Επιτροπής καθορισμού των ορίων αιγιαλού και παραλίας, που συνοδεύει το τοπογραφικό διάγραμμα σε μία (1) πινακίδα, κλίμακας 1:500, στη θέση «KAMINI», του Δήμου Ύδρας, της Περιφέρειας Αττικής, που συντάχθηκε τον Μάιο του 2012, από τον Τοπογράφο Μηχανικό Γεώργιο Κατσένιο, όπως θεωρήθηκε και ελέγχθηκε αρμοδίως από την Κτηματική Υπηρεσία Πειραιά στις 10-9-2013,

11. Το υπ' αριθμ. πρωτ. 5225/2854/Φ.225/06-12-2013 έγγραφο της Κτηματικής Υπηρεσίας Πειραιά με το οποίο διαβιβάστηκε στην Υπηρεσία μας ο σχετικός φάκελος, αποφασίζουμε:

1. Επικυρώνουμε την από 10-09-2013 Έκθεση της Επιτροπής επανακαθορισμού των ορίων αιγιαλού και πα-

ραλίας, καθώς και το συνοδεύον αυτή τοπογραφικό διάγραμμα, που αποφάσισε:

α) την τοποθέτηση της οριογραμμής του Αιγιαλού με κόκκινη συνεχή γραμμή, μπροστά από τον επανακαθορισμό της παραλίας, στην ίδια θέση που είχε καθορισθεί, σύμφωνα με την αρ. 11454/16-04-1976 απόφαση του Νομάρχη Αττικής - Διαμέρισμα Πειραιά (ΦΕΚ 137/τ. Δ' /11-05-1976)

β) τον επανακαθορισμό της οριογραμμής της Παραλίας με κίτρινη συνεχή πολυγωνική γραμμή και την ταύτιση αυτής, με τη γραμμή δόμησης (κυανό χρώμα), έτσι όπως έχει διαμορφωθεί νόμιμα, σύμφωνα με το υπ' αριθμ. Φ6166/4992/13-11-2012 έγγραφο της Διεύθυνσης Περιβάλλοντος και Χωρικού Σχεδιασμού. Συγκεκριμένα τον επανακαθορισμό της οριογραμμής της παραλίας στα σημεία 2α' - 2β' - 2γ' - 2δ' - 2ε' - 2ζ' - 2η' - 2θ' - 2ι' - 2κ'. Οι συντεταγμένες των σημείων είναι σε προβολικό σύστημα ΕΓΣΑ 87 και

γ) ότι δεν υφίσταται θέμα παλαιού αιγιαλού

2. Η απόφαση αυτή μαζί με την Έκθεση της Επιτροπής και το τοπογραφικό διάγραμμα σε μία πινακίδα που τη συνοδεύει, να δημοσιευθούν στην Εφημερίδα της Κυβερνήσεως.

Αθήνα, 12 Δεκεμβρίου 2013

Ο Γενικός Γραμματέας Αποκεντρωμένης Διοίκησης
ΔΗΜΗΤΡΙΟΣ ΚΑΛΟΓΕΡΟΠΟΥΛΟΣ

ΕΚΘΕΣΗ

ΕΠΙΤΡΟΠΗΣ ΚΑΘΟΡΙΣΜΟΥ ΤΩΝ ΟΡΙΩΝ

ΑΙΓΙΑΛΟΥ ΚΑΙ ΠΑΡΑΛΙΑΣ

Του άρθρου 3 του Ν. 2971/2001 (ΦΕΚ 285/Α' /19-12-2001)

Για τον επανακαθορισμό των ορίων Αιγιαλού και Παραλίας στη θέση «KAMINI» του Δήμου Ύδρας, έμπροσθεν φερόμενης ιδιοκτησίας Στέργιου Χατζηγιακουμή και λοιπών.

Στην Ύδρα σήμερα την 10-9-2013 ημέρα Τρίτη, οι παρακάτω υπογράφοντες:

α) Κουμούτσης Αριστείδης, ΠΕ/Β' Πολιτικός Μηχανικός, Προϊστάμενος της Κτηματικής Υπηρεσίας Πειραιά, ως πρόεδρος της Επιτροπής,

β) Αβραάμ Γεώργιος, ΠΕ Τοπογράφος Μηχανικός, υπάλληλος της Κτηματικής Υπηρεσίας Πειραιά, ως μέλος της Επιτροπής,

γ) Λάβδας Παναγιώτης, ΠΕ Πολιτικός Μηχανικός, Διευθυντής Περιβάλλοντος και Χωρικού Σχεδιασμού της Αποκεντρωμένης Διοίκησης Αττικής, ως μέλος της Επιτροπής (απών)

δ) Αναστασάκου Αικατερίνη, Προϊσταμένη Πολεοδομίας Πειραιά, ως μέλος της Επιτροπής (απούσα) και

ε) Αλεξίου Νικόλαος Ανθυποπλοίαρχος Λ/Σ, Λιμενάρχης Ύδρας, ως μέλος της Επιτροπής,

που αποτελούμε την παραπάνω Επιτροπή Καθορισμού των Ορίων Αιγιαλού και Παραλίας, δυνάμει του άρθρου 3 του Ν. 2971/2001 (Φ.Ε.Κ. 285/τ.Α' /19-12-2001), που συστάθηκε με την αριθ. 45859/25180/30-11-2010 απόφαση του Γενικού Γραμματέα της Περιφέρειας Αττικής και την αριθ. 31302/28139/6-9-2011 απόφαση του Γενικού Γραμματέα Αποκεντρωμένης Διοίκησης Αττικής, και η οποία συγκλήθηκε μετά από την αριθ. 3944/1843/Φ.858/6-9-2013 πρόσκληση του Προέδρου της Επιτροπής, μεταβήκαμε σήμερα 10-9-2013 ημέρα Τρίτη και ώρα 10:30 στη θέση

«KAMINI», του Δήμου Ύδρας και αφού λάβαμε υπόψη:

• Την από 19-11-2012 αίτηση των Στέργιου Χατζηγιακουμή, Στυλιανού Χατζηγιακουμή και Νίνας Χατζηγιακουμή-Αγγελίδου, για τον επανακαθορισμό των ορίων αιγιαλού και παραλίας στη θέση «KAMINI» του Δήμου Ύδρας.

• Την από 14-9-2009 έκθεση Επιτροπής Καθορισμού Αιγιαλού και Παραλίας.

• Το αριθ. 6157/3.9.12/19-10-2012 έγγραφο της Διεύθυνσης Υπηρεσίας Δόμησης του Δήμου Πειραιά με θέμα: «Σχετικά με καθορισμό γραμμής δόμησης στη θέση Καμίνι της νήσου Ύδρας» σύμφωνα με το οποίο, για την ιδιοκτησία Χατζηγιακουμή δεν έχει κινηθεί, ούτε συντελεστεί διαδικασία απαλλοτρίωσης για τη ζώνη της παραλίας, όπως προβλέπεται από τις διατάξεις των άρθρων 5 και 7 του Ν.2971/2001.

• Το από Μάιο 2012 τοπογραφικό διάγραμμα του τοπογράφου μηχανικού Γεωργίου Α. Κατσένιου σε μια (1) πινακίδα την από 25-6-2013 βεβαίωση του μηχανικού Γεωργίου Α. Κατσένιου σύμφωνα με την οποία:

- δεν υπάρχουν εγκεκριμένες χωροταξικές κατευθύνσεις και χρήσεις γης που να επηρεάζουν την παράκτια ζώνη

- δεν υπάρχει υφιστάμενο Κτηματολόγιο

- η περιοχή δεν ανήκει σε προστατευόμενη περιοχή όπως επίσης δεν υπάρχουν ευπαθή οικοσυστήματα

• Τη σχετική Δικαστηριακή και Διοικητική Νομολογία και τις διατάξεις του Ν.2971/2001, όπως ισχύει σήμερα και ειδικότερα το άρθρο 9, το άρθρο 7 παρ. 5 και παρ. 6 του Ν.2971/2001.

• Τα αριθ. Φ6166/2363/12/1-8-2012 και Φ6166/4992/12/13-11-2012 έγγραφα της Διεύθυνσης Περιβάλλοντος και Χωρικού Σχεδιασμού

• Τις διαπιστώσεις της Επιτροπής κατά την επιτόπια αυτοψία την 10/9/2013 ότι:

Η περιοχή στη θέση «Καμίνι» του Δήμου Ύδρας όπου ζητείται ο επανακαθορισμός της οριογραμμής της παραλίας:

α) διακρίνεται από τον ημιαστικό χαρακτήρα της,

β) επηρεάζεται από βόρειους - βορειοδυτικούς ανέμους.

γ) Η ισοβαθής των 100 μέτρων αναπτύσσεται σε απόσταση 800 μέτρων περίπου από την ακτογραμμή ενώ η ισοβαθής των 50 μέτρων σε απόσταση 500 μέτρων περίπου από την ακτογραμμή, αποφασίζουμε:

Την τοποθέτηση της οριογραμμής του αιγιαλού, με κόκκινη συνεχή γραμμή, μπροστά από τον επανακαθορισμό της παραλίας, όπως αυτή καθορίστηκε σύμφωνα με την αριθ. 11454/16-4-1976 απόφαση του Νομάρχη Αττικής Διαμέρισμα Πειραιά (ΦΕΚ 137/Δ' /11-5-1976).


Τον επανακαθορισμό της οριογραμμής της παραλίας, με κίτρινη συνεχή πολυγωνική γραμμή και την ταύτιση αυτής, με τη γραμμή δόμησης (κυανό χρώμα), έτσι όπως έχει διαμορφωθεί νόμιμα, σύμφωνα με το υπ' αριθμ. Φ6166/4992/13-11-2012 έγγραφο της Διεύθυνσης Περιβάλλοντος και Χωρικού Σχεδιασμού. Συγκεκριμένα τον επανακαθορισμό της οριογραμμής της παραλίας στα σημεία 2α' - 2β' - 2γ' - 2δ' - 2ε' - 2ζ' - 2η' - 2θ' - 2ι' - 2κ'.

Δεν υφίσταται παλαιός αιγιαλός

Οι συντεταγμένες των κορυφών των πολυγωνικών γραμμών είναι σε προβολικό σύστημα ΕΓΣΑ '87.

Ο Πρόεδρος
ΑΡΙΣΤΕΙΔΗΣ ΚΟΥΜΟΥΤΣΗΣ

Τα Μέλη
ΓΕΩΡΓΙΟΣ ΑΒΡΑΑΜ
ΝΙΚΟΛΑΟΣ ΑΛΕΞΙΟΥ

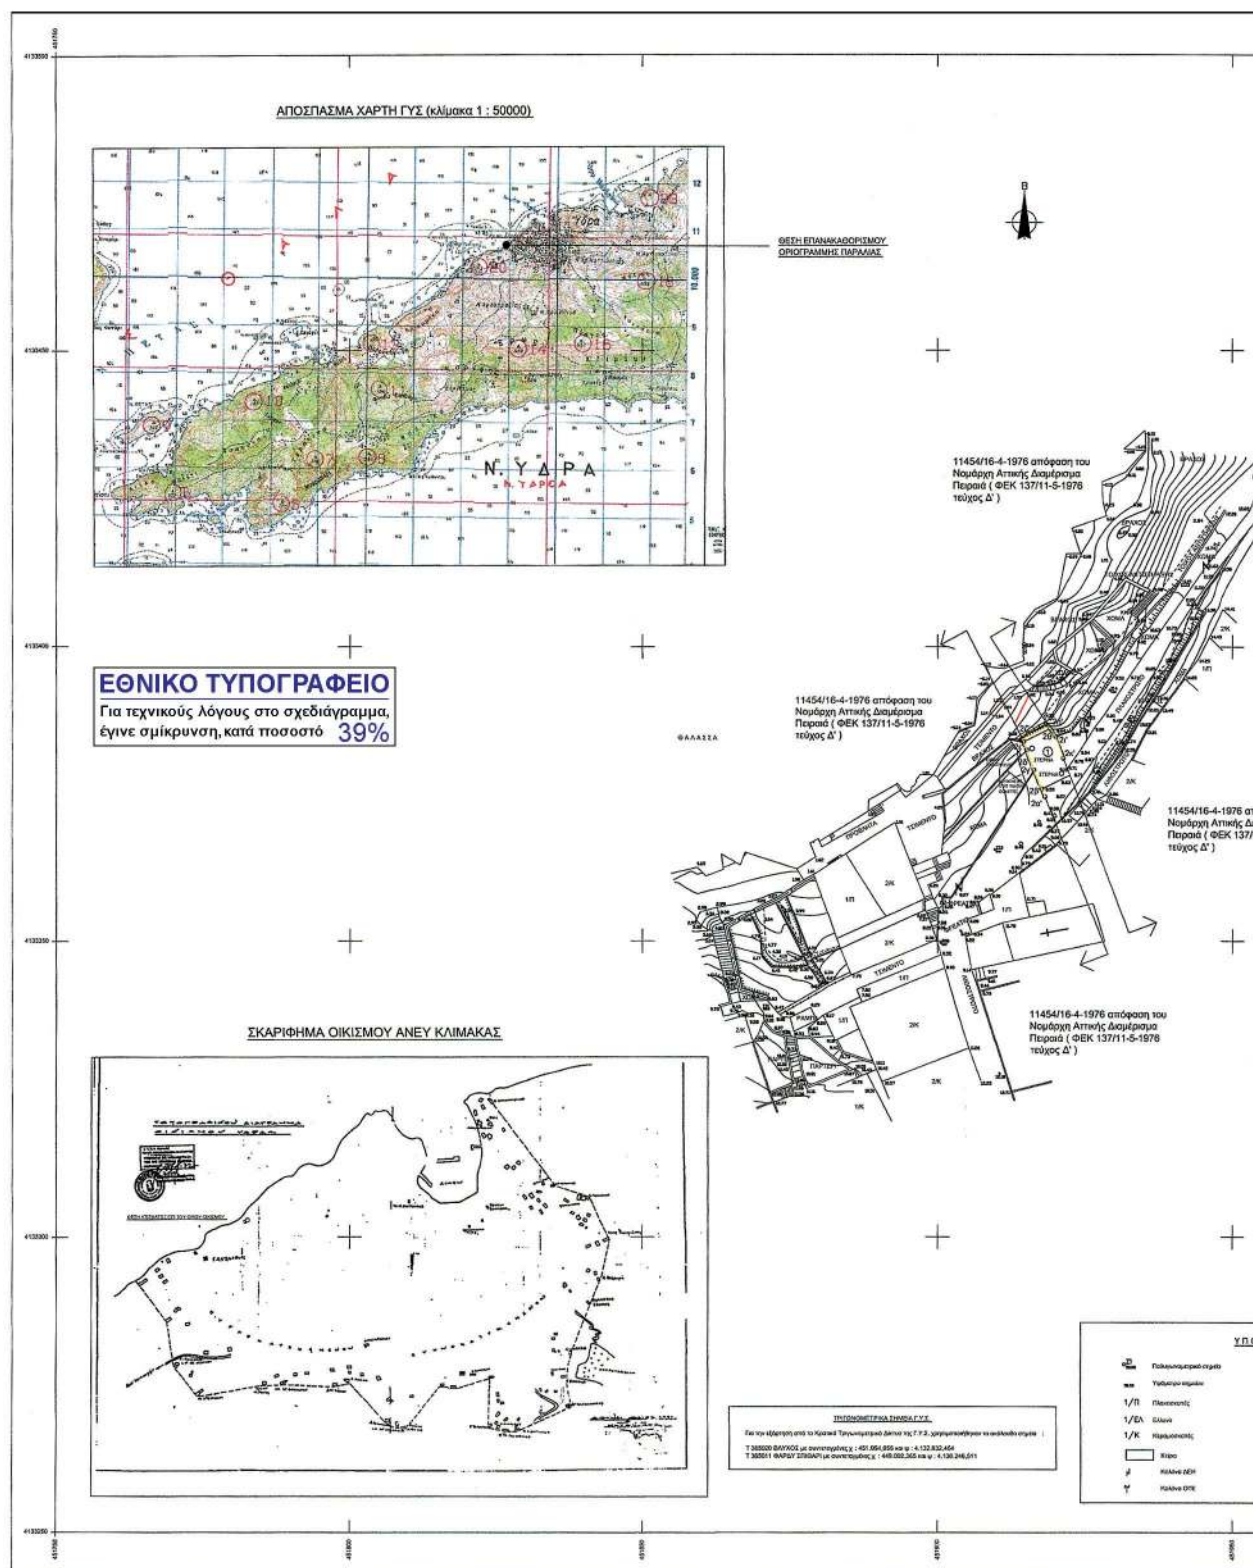

Αριθμ. 17522/4173

(2)

Κήρυξη ως αναδασωτέας έκτασης δάσους συνολικού εμβαδού 0,06205 στρεμμάτων, που βρίσκεται στη θέση «Ράχη», τοπικής κοινότητας Κιονιού, δημοτικής ενότητας Ιθάκης, Δήμου Ιθάκης, Π.Ε. Ιθάκης.

Ο ΓΕΝΙΚΟΣ ΓΡΑΜΜΑΤΕΑΣ ΑΠΟΚΕΝΤΡΩΜΕΝΗΣ
ΔΙΟΙΚΗΣΗΣ ΠΕΛΟΠΟΝΝΗΣΟΥ,
ΔΥΤΙΚΗΣ ΕΛΛΑΔΑΣ ΚΑΙ ΙΟΝΙΟΥ

Έχοντας υπόψη:

1. Τις περί Διοικητικής αποκέντρωσης διατάξεις του Ν. 3200/1955 (ΦΕΚ τ.Α/97/1955), όπως τροποποιήθηκε και συμπληρώθηκε μεταγενέστερα με το Ν.Δ. 532/1970 (ΦΕΚ τ.Α/103/1970).

2. Του άρθρου 117 παρ. 3 του Συντάγματος.

3. Τις διατάξεις του Ν. 998/1979 (ΦΕΚ τ.Α/289/1979) «περί προστασίας δασών και δασικών εν γένει εκτάσεων της χώρας και συγκεκριμένα:

α) Του άρθρου 38 παρ. 1.

β) Του άρθρου 41 παρ. 1 και 3.

4. Τις διατάξεις του Ν. 3208/2003 (ΦΕΚ τ.Α'/303/2003) «Προστασία των δασικών Οικοσυστημάτων, κατάρτιση δασολογίου, ρύθμιση εμπραγμάτων δικαιωμάτων επί δασών και δασικών εν γένει εκτάσεων και άλλες διατάξεις».

5. Τις διαταγές του Υπουργείου Γεωργίας αριθμ. α) 160417/1180/8-7-1980 και β) 182447/3049/24-9-1980.

6. Τον Ν. 2218/1994 (ΦΕΚ τ.Α/90/1994) «Περί ίδρυσης Νομαρχιακής Αυτοδιοίκησης, τροποποίησης διατάξεων για την Πρωτοβάθμια αυτοδιοίκηση και την περιφέρεια και άλλες διατάξεις» όπως τροποποιήθηκαν μεταγενέστερα.

7. Τις διατάξεις του Ν. 3852/2010 (ΦΕΚ τ.Α'/87/2010) «Νέα Αρχιτεκτονική της Αυτοδιοίκησης και της αποκεντρωμένης Διοίκησης Πρόγραμμα Καλλικράτης».

8. Τις διατάξεις του Π.Δ. 139/2010 (ΦΕΚ τ.Α'/232/2010) «Οργανισμός της αποκεντρωμένης Διοίκησης Πελοποννήσου, Δυτικής Ελλάδας και Ιονίου».

9. Την αναφορά της Διεύθυνσης Δασών Ν. Κεφαλληνίας με αριθμ. 17520/4171/6-9-2013 με την οποία προτείνεται η κήρυξη ως αναδασωτέας της αναφερόμενης στο θέμα έκτασης, αποφασίζουμε:

Κηρύσσουμε ως αναδασωτέα, με σκοπό τη διατήρηση του δασικού χαρακτήρα αυτής, τον αποκλεισμό διάθεσης της για άλλη χρήση και την αποκατάσταση της καταστραφείσας δασικής βλάστησης με φυσική αναγέννηση:

Την έκταση δάσους που εκχερσώθηκε συνολικού εμβαδού 0,06205 στρεμμάτων, μήκους 24,82 μέτρων και μέσου πλάτους 2,5 μέτρων, που βρίσκεται στη θέση «Ράχη», τοπικής κοινότητας Κιονιού, δημοτικής ενότητας Ιθάκης, Δήμου Ιθάκης, Π.Ε. Ιθάκης, όπως εμφανίζεται ο κατά μήκος άξονάς της με μαύρη γραμμή με τα στοιχεία: 1-2-3 στο απόσπασμα φύλλου χάρτη Γ.Υ.Σ. κλίμακας 1:5000 με αριθμό 6104/4, το οποίο συνοδεύει την απόφαση αυτή και ορίζεται ως εξής:

Ανατολικά: με δάσος.

Δυτικά: Με δάσος.

Βόρεια: Με οδό.

Νότια: Με δάσος.

Κατά της απόφασης αυτής δύναται να ασκηθεί αίτηση ακύρωσης ενώπιον του (οικείου) τριμελούς Διοικητικού Εφετείου εντός εξήντα ημερών από την επομένη της δημοσίευσης η κοινοποίησή της.

Από τις διατάξεις της απόφασης αυτής δεν προκαλείται δαπάνη σε βάρος του κρατικού προϋπολογισμού.

Η απόφαση αυτή να δημοσιευθεί στην Εφημερίδα της Κυβερνήσεως.

Πάτρα, 23 Σεπτεμβρίου 2013

Ο Γενικός Γραμματέας Αποκεντρωμένης Διοίκησης
ΕΜΜΑΝΟΥΗΛ ΑΓΓΕΛΑΚΑΣ

ΕΛΛΗΝΙΚΗ ΔΗΜΟΚΡΑΤΙΑ
ΑΠΟΚΕΝΤΡΩΜΕΝΗ ΔΙΟΙΚΗΣΗ
ΠΕΛΟΠΟΝΝΗΣΟΥ-ΔΥΤΙΚΗΣ ΕΛΛΑΔΑΣ & ΙΟΝΙΟΥ
ΓΕΝΙΚΗ ΔΙΕΥΘΥΝΣΗ ΔΑΣΩΝ & ΑΓΡΟΤΙΚΩΝ
ΥΠΟΘΕΣΕΩΝ
Δ/ΝΣΗ ΣΥΝΤΟΝΙΣΜΟΥ & ΕΠΙΘΕΩΡΗΣΗΣ ΔΑΣΩΝ
ΔΙΕΥΘΥΝΣΗ ΔΑΣΩΝ Ν. ΚΕΦΑΛΛΗΝΙΑΣ

Συνοδεύει την αριθμ. : 17522/4173/23-9-2013

Απόφαση Α.Δ.Π.Δ.Ε. & Ι.

ΑΠΟΣΠΑΣΜΑ ΧΑΡΤΗ Γ.Υ.Σ. με αριθμ. 6104/4

ΔΗΜΟΣ : ΙΘΑΚΗΣ

ΘΕΣΗ : «Ράχη» τοπικής κοινότητας Κιονισίου, δημοτικής
ενότητας Ιθάκης, Δήμου Ιθάκης, Π.Ε. Ιθάκης

ΚΛΙΜΑΚΑ : 1:5.000

ΕΘΝΙΚΟ ΤΥΠΟΓΡΑΦΕΙΟ

Για τεχνικούς λόγους στο σχεδιάγραμμα,
έγινε σμίκρυνση, κατά ποσοστό 86%



ΥΠΟΜΝΗΜΑ :

Κατά μήκος άξονας εκάσας δάσους που εκχερσώθηκε συνολικού εμβαδού 0,06205 στρεμμάτων, μήκους 24,82 μέτρων και μέσου πλάτους 2,5 μέτρων με τα στοιχεία: 1-2-3 που κηρύσσεται αναδασωτέα

ΘΕΩΡΗΘΗΚΕ
Πάτρα 23-9-2013
-Ο-
ΓΕΝΙΚΟΣ ΓΡΑΜΜΑΤΕΑΣ
Α.Δ.Π.Δ.Ε. & Ι.

ΕΜΜΑΝΟΥΗΛ ΑΓΓΕΛΑΚΑΣ

ΘΕΩΡΗΘΗΚΕ
Αργοστόλι 6-9-2013
Με Ε. Γ. Γ. Α.Δ.Π.Δ.Ε. & Ι.
-Η- ΔΙΕΥΘΥΝΤΡΙΑ Δ/ΝΣΗΣ
ΔΑΣΩΝ

ANNA ΛΥΤΡΑ
ΔΑΣΟΛΟΓΟΣ

Βαθό Ιθάκης 30-8-2013
-Ο-
ΣΥΝΤΑΚΤΗΣ

ΤΗΛΕΜΑΧΟΣ ΧΑΝΟΣ
ΔΑΣΟΠΟΝΟΣ

Αριθμ. αποφ. 75389/3199

(3)

Κήρυξη ως αναδασωτέας έκτασης εμβαδού 5,069 στρεμμάτων, που βρίσκεται στην θέση «Λυγιές», Τοπικής Κοινότητας Βλαχόπουλου, Δημοτικής Ενότητας Παπαφλέσσα, Δήμου Πύλου - Νέστορος, Νομού Μεσσηνίας.

Ο ΓΕΝΙΚΟΣ ΓΡΑΜΜΑΤΕΑΣ ΑΠΟΚΕΝΤΡΩΜΕΝΗΣ
ΔΙΟΙΚΗΣΗΣ ΠΕΛΟΠΟΝΝΗΣΟΥ,
ΔΥΤΙΚΗΣ ΕΛΛΑΔΑΣ ΚΑΙ ΙΟΝΙΟΥ

Έχοντας υπόψη:

1. Τις δ/ξεις των αρ. 24 παρ. 1 και 117 παρ. 3 του Συντάγματος.

2. Τις δ/ξεις «του άρθρου 90 του Κώδικα Νομοθεσίας για την Κυβέρνηση και τα Κυβερνητικά όργανα» (Π.Δ. 63/2005, ΦΕΚ 98Α/2005).

3. Τις δ/ξεις του Ν. 3852/2010 «Νέα Αρχιτεκτονική της Αυτοδιοίκησης και της Αποκεντρωμένης Διοίκησης - Πρόγραμμα Καλλικράτης».

4. Τις δ/ξεις του Π.Δ. 139/2010 «Οργανισμός της Αποκεντρωμένης Διοίκησης Πελοποννήσου, Δυτικής Ελλάδας και Ιονίου».

5. Τις δ/ξεις του Ν. 3208/2003 «Προστασία των Δασικών οικοσυστημάτων κ.λπ.»

6. Τις δ/ξεις του Ν.998/79 «περί προστασίας των δασών κ.λπ.» και ειδικότερα του του άρθρου 41 παρ. 1 και του άρθρου 38 παρ. 1

7. Τις δ/γές του Υπουργείου Γεωργίας:

α) 160417/1180/8-7-80 β) 182447/3049/24-9-80

8. Την αριθμ. 221525/4195/21-09-11 Δ/γη του Υ.ΠΕ.Κ.Α.

9. Την αριθ. 59952/6086/10-10-2013 πρόταση του Δασαρχείου Καλαμάτας περί κηρύξεως αναδασωτέας, της αναφερομένης στο θέμα έκτασης, αποφασίζουμε:

Κηρύσσουμε ως αναδασωτέα έκταση δημόσιο δάσος, το οποίο καταστράφηκε από πυρκαγιά, την 04-11-2012, με σκοπό την προστασία για την επαναδημιουργία της

βλάστησης, εμβαδού πέντε στρεμμάτων και εξήντα εννέα χιλιοστών (5,069 στρεμ.), που βρίσκεται στην θέση «Λυγιές», Τοπικής Κοινότητας Βλαχόπουλου, Δημοτικής Ενότητας Παπαφλέσσα, Δήμου Πύλου - Νέστορος, Νομού Μεσσηνίας, προσδιορίζεται από τα σημεία: Α, Β, Γ, ..., Τ, Υ, Α και έχει όρια:

Ανατολικά : Με αγροτική οδός, ελαιόκτημα Καράμπελα Βασιλείου.

Δυτικά : Με δημόσιο δάσος, ελαιόκτημα Κακριδώνη Βασιλείου, δημόσιο δάσος.

Βόρεια : Με ελαιόκτημα Κακριδώνη Βασιλείου, δημόσιο δάσος, ελαιόκτημα Καράμπελα Βασιλείου.

Νότια : Με δημόσιο δάσος, αγροτική οδός, ελαιόκτημα Καράμπελα Βασιλείου.

Όπως περιγράφονται στην από 05-04-2013 έκθεση αυτοψίας του Δασοπόνου του Δασαρχείου Καλαμάτας Κυριάκου Πίκουλα και εμφανίζονται στο από 05-04-2013 συνημμένο τοπογραφικό διάγραμμα κλίμακας 1:1.000 του ιδίου. Προβλέπεται φυσική αναγέννηση της δασικής βλάστησης που καταστράφηκε.

Άσκηση αίτησης ακύρωσης κατά αυτής γίνεται ενώπιον του (οικείου) Τριμελούς Εφετείου εντός εξήντα ημερών από την επομένη της δημοσίευσης ή της κοινοποίησης της.

Από την εφαρμογή των κανονιστικών διατάξεων της απόφασης αυτής δεν προκαλείται δαπάνη σε βάρος του κρατικού προϋπολογισμού σύμφωνα με το «άρθρο 90 του Κώδικα Νομοθεσίας για την Κυβέρνηση και τα Κυβερνητικά όργανα» (Π.Δ. 63/2005, ΦΕΚ 98Α/2005).

Η απόφαση αυτή να δημοσιευθεί στην Εφημερίδα της Κυβερνήσεως.

Πάτρα, 17 Δεκεμβρίου 2013

Ο Γενικός Γραμματέας Αποκεντρωμένης Διοίκησης
ΕΜΜΑΝΟΥΗΛ ΑΓΓΕΛΑΚΑΣ

ΤΟΠΟΓΡΑΦΙΚΟ ΔΙΑΓΡΑΜΜΑ

ΔΗΜΟΣΙΟΥ ΔΑΣΟΥΣ ΕΜΒΑΔΟΥ 5,069 στρ. ΣΤΗ ΘΕΣΗ « ΛΥΓΙΕΣ » ΠΕΡΙΟΧΗΣ ΤΗΣ ΤΟΠΙΚΗΣ ΚΟΙΝΟΤΗΤΑΣ ΒΛΑΧΟΠΟΥΛΟΥ, ΔΗΜΟΤΙΚΗΣ ΕΝΟΤΗΤΑΣ ΠΑΠΑΦΛΕΣΣΑ ΤΟΥ ΔΗΜΟΥ ΠΥΛΟΥ - ΝΕΣΤΟΡΟΣ ΤΟΥ ΟΠΟΙΟΥ Η ΔΑΣΙΚΗ ΒΛΑΣΤΗΣΗ ΚΑΤΑΣΤΡΑΦΗΚΕ ΑΠΟ ΠΥΡΚΑΓΙΑ ΤΗΝ 4-11-2012

ΕΚΤΑΣΗ ΠΟΥ ΘΑ ΚΗΡΥΧΘΕΙ ΑΝΑΔΑΣΩΤΕΑ: $E=(A,B,...A)=5,069$ στρ.

ΠΙΝΑΚΑΣ ΣΥΝΤΕΤΑΓΜΕΝΩΝ

	Χ	Ψ
A	302277	4102548
B	302271	4102556
Γ	302250	4102552
Δ	302221	4102549
E	302189	4102553
Z	302189	4102567
H	302212	4102605
Θ	302229	4102617
I	302245	4102616
K	302280	4102639
Λ	302282	4102670
M	302271	4102695
N	302261	4102706
Ξ	302259	4102665
O	302204	4102608
Π	302183	4102574
P	302186	4102547
Σ	302222	4102500
T	302234	4102518
Υ	302258	4102545


ΕΘΝΙΚΟ ΤΥΠΟΓΡΑΦΕΙΟ

Για τεχνικούς λόγους στο σχεδιάγραμμα, έγινε σμίκρυνση, κατά ποσοστό 57%

Ανήκει στην αριθ. 75389/3199/12 απόφαση Γενικού Γραμματέα Αποκεντρωμένης Διοίκησης Περιφέρειας Δυτ. Ελλάδας & Ιονίου, (Διεύθυνση Δασών Μεσσηνίας).

ΚΛΙΜΑΚΑ 1:1000

ΔΗΜΟΣΙΟ ΔΑΣΟΣ

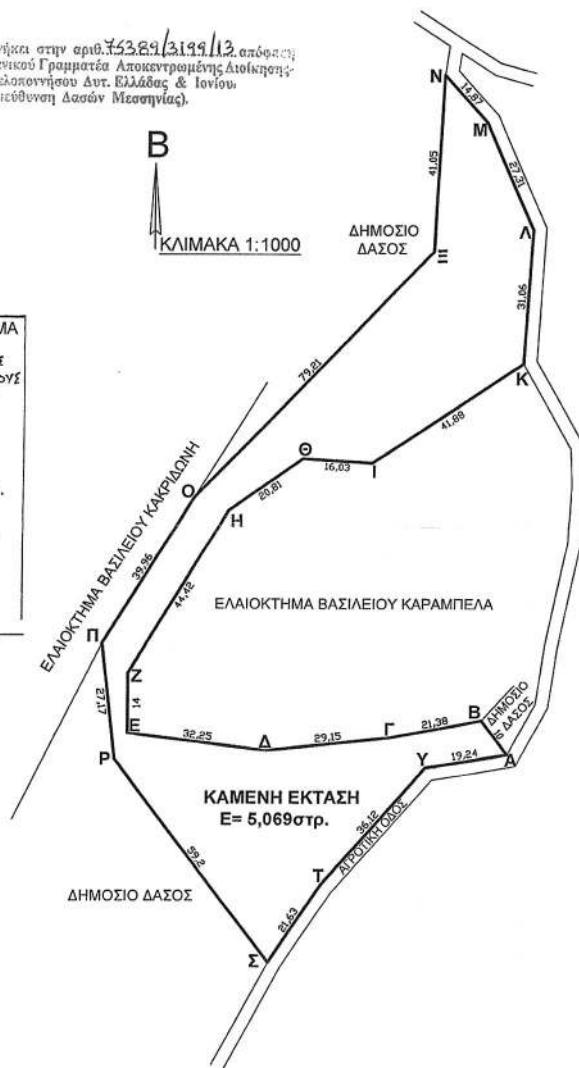

ΑΡΙΘΜΟΣ ΑΝΤΙΓΡΑΦΟΥ

ΜΟΥΣΤΟΥΛΑΣ ΠΑΥΛΟΣ
ΔΙΟΙΚΗΤΙΚΟΣ



ΠΥΛΟΣ 5 - 4 - 2013
Ο ΣΥΝΤΑΚΤΗΣ

ΚΑΛΑΜΑΤΑ 10 - 10 - 2013
Ο ΔΑΣΑΡΧΗΣ ΚΑΛΑΜΑΤΑΣ

ΚΑΛΑΜΑΤΑ 29 - 10 - 2013
Ο Δ/ΝΤΗΣ ΔΑΣΩΝ ΜΕΣΣ/ΝΙΑΣ

ΠΑΤΡΑ 17 - 12 - 2013
Ο ΓΕΝΙΚΟΣ ΓΡΑΜΜΑΤΕΑΣ
ΑΠΟΚΕΝΤΡΩΜΕΝΗΣ ΔΙΟΙΚΗΣΗΣ
ΠΕΛ/ΣΟΥ ΔΥΤ. ΕΛΛΑΔΑΣ & ΙΟΝΙΟΥ

ΚΥΡΙΑΚΟΣ ΠΙΚΟΥΛΑΣ
ΔΑΣΟΠΟΝΟΣ

ΣΠΥΡΟΣ ΚΑΤΣΙΠΟΔΑΣ
ΔΑΣΟΛΟΓΟΣ

ΓΕΩΡΓΙΟΣ ΣΩΤΗΡΟΠΟΥΛΟΣ
ΔΑΣΟΛΟΓΟΣ

ΕΜΜΑΝΟΥΗΛ ΑΓΓΕΛΑΚΑΣ



* 0 4 0 0 6 6 8 2 7 1 2 1 3 0 0 8 *

ΑΠΟ ΤΟ ΕΘΝΙΚΟ ΤΥΠΟΓΡΑΦΕΙΟ

ΚΑΠΟΔΙΣΤΡΙΟΥ 34 * ΑΘΗΝΑ 104 32 * ΤΗΛ. 210 52 79 000 * FAX 210 52 21 004