



ΕΦΗΜΕΡΙΣ ΤΗΣ ΚΥΒΕΡΝΗΣΕΩΣ

ΤΗΣ ΕΛΛΗΝΙΚΗΣ ΔΗΜΟΚΡΑΤΙΑΣ

ΤΕΥΧΟΣ ΤΕΤΑΡΤΟ

Αρ. Φύλλου 669

30 Δεκεμβρίου 2013

ΠΕΡΙΕΧΟΜΕΝΑ

ΑΠΟΦΑΣΕΙΣ

- Κήρυξη και Επανακήρυξη ως αναδασωτέας έκτασης συνολικού εμβαδού 3.811,512 στρ. στη θέση «ΧΕΡΟΒΟΥΝΙ ΠΟΡΤΟ ΡΑΦΤΗ» του Δήμου Μαркоπούλου Μεσογαίας της ΠΕ Αττικής, λόγω πυρκαγιάς στις 2-8-2013..... 1
- Μερική άρση της υπ' αριθμ. Δ584/22-4-1986 (ΦΕΚ 581/τ.Δ'/1986) απόφασης αναδάσωσης του Νομάρχη Κιλκίς, επί δημόσιας δασικής έκτασης 2.154,93 τ.μ., στην θέση «Γέφυρα», της Τοπικής Κοινότητας Καμπάνης του Δήμου Κιλκίς, Π.Ε. Κιλκίς..... 2

ΑΠΟΦΑΣΕΙΣ

- Αριθμ. απόφ. 5599 (1)
Κήρυξη και Επανακήρυξη ως αναδασωτέας έκτασης συνολικού εμβαδού 3.811,512 στρ. στη θέση «ΧΕΡΟΒΟΥΝΙ ΠΟΡΤΟ ΡΑΦΤΗ» του Δήμου Μαркоπούλου Μεσογαίας της ΠΕ Αττικής, λόγω πυρκαγιάς στις 2-8-2013.

Ο ΓΕΝΙΚΟΣ ΓΡΑΜΜΑΤΕΑΣ ΑΠΟΚΕΝΤΡΩΜΕΝΗΣ ΔΙΟΙΚΗΣΗΣ ΑΤΤΙΚΗΣ

Έχοντας υπόψη:

1.- Τις διατάξεις:

α) Του άρθρου 117 Παρ. 3 και άρθρου 24 παρ. 1 του Συντάγματος της Ελλάδος.

β) Του Ν. 3200/1955 «περί διοικητικής αποκεντρώσεως» όπως αυτές τροποποιήθηκαν μεταγενέστερα.

γ) Του Ν. 3852/10(ΦΕΚ87/τ.Α'/7.6.10) "Αρχιτεκτ. της Αυτοδ/σης, και της Αποκ. Διοίκησης Αττικής-Πρόγραμμα Καλλικράτης".

δ) Το Π.Δ 135/10 (ΦΕΚ 228/τ.Α'/27.12.10) «Οργανισμός της Αποκ. Διοίκησης Αττικής».

ε) Του Ν. 998/1979 «Περί προστασίας των Δασών και των Δασικών εν γένει εκτάσεων της Χώρας και ειδικότερα:

εα) Του άρθρου 41 παρ. 1

εβ) Του άρθρου 38 παρ. 1

εγ) Του άρθρου 35

ζ) Τις αριθμ. 160417/1180/9.7.1980 - 105204/2793/31-7-2002 και 83348/6915/14-9-95 εγκύκλιες δ/γές του Υπ. Γεωργίας και Υφ. Γεωργίας αντίστοιχα

η) Του Ν. 3208/2003 «Περί προστασίας δασικών οικοσυστημάτων κ.τλ.», όπως τροποποιήθηκε και ισχύει σήμερα.

θ) Το άρθρο 41 του Ν. 4067/12.

2.- Το έκτο άρθρο του Ν.3621/2007(ΦΕΚ 279/τ.Δ'/20.12.2007).

3.- Την απο. ΔΥ/29-11-2013 εισήγηση των Κύρκου Χρυσής δασολόγου και Σμυρνή Βασιλικής δασοπόνου.

4.- Την αριθμ. 64221/6340/29-11-2013 πρόταση του αρμοδίου Δασαρχείου Πεντέλης σχετικά με την κήρυξη και επανακήρυξη ως αναδασωτέας της αναφερόμενης στο θέμα έκτασης, αποφασίζουμε:

Από το σύνολο της έκτασης, που κάηκε στις 2.8.2013 στο Μαρκόπουλο Αττικής και περικλείεται με μπλε συνεχή γραμμή και περιμετρικά στοιχεία οριογραμμής (1,2,3.....377,378,379,380. 1) όπως καταγράφονται στο πίνακα συντεταγμένων με ΕΓΣΑ '87 κορυφών του περιγράμματος που ενσωματώνεται στην πρόταση του Δασαρχείου Πεντέλης και απεικονίζεται στο συνημμένο τοπογραφικό διάγραμμα κλ. 1:5000 (αριθμ. 6467/2,4 αποσπάσματα φύλλων χάρτη ΓΥΣ) που προσαρτάται στην παρούσα απόφαση μας, συνολικού εμβαδού 5.583,44 στρ στη θέση «Χεροβούνι Πόρτο Ράφτη» του Δήμου Μαркоπούλου Μεσογαίας της Περιφερειακής Ενότητας Ανατολικής Αττικής:

Α. Κηρύσσουμε ως αναδασωτέες λόγω πυρκαγιάς:

1. Δημόσια δασική έκταση συνολικού εμβαδού 2.128,130 στρ (δύο χιλιάδων εκατόν είκοσι οκτώ στρεμμάτων και εκατόν τριάντα χιλιοστών του στρέμματος) που έφεραν δασική βλάστηση την ημέρα της πυρκαγιάς και αποτυπώνεται με πράσινο χρωματισμό στο συνημμένο τοπογραφικό.

2. Κοινόχρηστους χώρους και ιδιωτικές δασικές εκτάσεις εκτός σχεδίου, σύμφωνα με το από 28-3-2000 ΠΔ (ΦΕΚ 214/Δ/7-4-2000), συνολικού εμβαδού 6,00 στρ (έξι στρεμμάτων) που έφεραν δασική βλάστηση και αποτυπώνονται με μπλε χρώμα και πράσινη διαγράμμιση στο συνημμένο τοπογραφικό.

Β. Κηρύσσουμε ως αναδασωτέες λόγω εκχέρσωσης δημόσιες δασικές εκτάσεις συνολικού εμβαδού 96,180στρ.(ενενήντα έξι στρεμμάτων και εκατόν ογδόντα χιλιοστών του στρέμματος), που δεν έφεραν δασική βλάστηση την ημέρα της πυρκαγιάς (παλιές δασικές εκτάσεις που άλλαξαν μορφή) και αποτυπώνονται με κόκκινο χρωματισμό στο συνημμένο τοπογραφικό.

Εξαιρούνται και δεν κηρύσσονται αναδασωτέες με την παρούσα:

α) Οι ανέκαθεν μη δασικές εκτάσεις (κατόπιν φωτ/νείας σύμφωνα με την από ΔΥ/29-11-2013 εισηγητική έκθεση των αρμοδίων του Δασαρχείου Πεντέλης) συνολικού εμβαδού 28,340 στρ. (είκοσι οκτώ στρεμμάτων και τριακοσίων σαράντα χιλιοστών του στρέμματος) και αποτυπώνονται με κίτρινο χρωματισμό στο συνημμένο τοπογραφικό.

β) Εκτάσεις αγροτικές της παρ. 6 α του Ν. 998/79 συνολικού εμβαδού 1.630,589 στρ. (χιλίων εξακοσίων τριάντα στρεμμάτων και πεντακοσίων ογδόντα εννέα χιλιοστών του στρέμματος), που περιλαμβάνονται στην αρ. 5091/9-7-1998 οριστική και τελεσίδικη Πράξη χαρ/μού και αποτυπώνονται με κίτρινη καρό διαγράμμιση στο συνημμένο τοπογραφικό.

γ) Εκτάσεις για τις οποίες ισχύει το από 28-3-2000 Π.Δ. (ΦΕΚ 214/Δ/7-4-2000) περί έγκρισης Πολεοδομικής Μελέτης ιδιοκτησίας πιλότων με την επωνυμία ΟΛΥΜΠΙΑΚΟΙ ΑΕΤΟΙ στη θέση "Μαζογερέ - Βελατούρι - Αραπάκι" της κοινότητας Κουβαρά και του Δήμου Μαρκοπούλου Ν. Αττικής, συνολικού εμβαδού 113 στρ (εκατόν δέκα τριών στρεμμάτων), όπως αναφέρονται στο ανωτέρω Π.Δ και αποτυπώνονται με μπλε χρωματισμό στο συνημμένο τοπογραφικό.

Γ. Με την παρούσα απόφασή μας επανακηρύσσουμε δημόσιες δασικές εκτάσεις συνολικού εμβαδού 1.581,203 στρ (χιλίων πεντακοσίων ογδόντα ενός στρεμμάτων και διακοσίων τριών χιλιοστών του στρέμματος) που έχουν κηρυχθεί με παλαιότερες αποφάσεις για τους λόγους που σε αυτές αναφέρονται και όπως αυτές μέχρι σήμερα ισχύουν και αποτυπώνονται με ιώδη χρωματισμό στο συνημμένο τοπογραφικό.

Άλλα στοιχεία:

Για την καμένη έκταση που επανακηρύσσεται (με ιώδες χρώμα στο συνημμένο τοπογραφικό) έχουν εκδοθεί οι κάτωθι παλαιότερες αποφάσεις κηρύξεων αναδασωτέων: η αριθμ. 2681/27-10-1980 Νομάρχη Αττικής και η τροποποιητική αυτής με αριθμ. 567/15-3-1985 Νομάρχη Αττικής λόγω πυρκαγιάς, η αριθμ. 3276/19-10-1994 Νομάρχη Αττικής λόγω πυρκαγιάς, η αριθμ. 4157/5-10-1999 Γ.Γ.Π. Αττικής λόγω πυρκαγιάς, η αριθμ. 963/18-4-2005 Γ.Γ.Π. Αττικής λόγω εκχέρσωσης, η αριθμ. 2574/16-9-2005 Γ.Γ.Π. Αττικής λόγω εκχέρσωσης, η αριθμ. 3660/31 -10-2010 Γ.Γ.Π.

Αττικής λόγω εκχέρσωσης, η αριθμ. 5866/9-12-2010 Γ.Γ.Π. Αττικής λόγω εκχέρσωσης και η αριθμ. 2334/πε/20.6.2011 Γ.Γ.Π. Αττικής λόγω εκχέρσωσης.

Η συνολική έκταση που περιλαμβάνεται στο μπλε περίγραμμα της πυρκαγιάς με περιμετρικά στοιχεία οριογραμμής (1,2,3.....377,378,379,380. 1), όπως καταγράφονται στο πίνακα συντεταγμένων με ΕΓΣΑ '87 κορυφών του περιγράμματος που ενσωματώνεται στην πρόταση του Δασαρχείου Πεντέλης, παρουσιάζει ποικίλες εκθέσεις, με ποικίλες κλίσεις λόγω του εύρους της καμένης έκτασης, σε ασβεστολιθικό μητρικό πέτρωμα με ποικίλο βάθος εδάφους και μορφή.


Σκοποί της κήρυξης εκτάσεων συνολικού εμβαδού 2.230,310 στρ. (δύο χιλιάδων διακοσίων τριάντα στρεμμάτων και τριακοσίων δέκα χιλιοστών του στρέμματος) (λόγω πυρκαγιάς και εκχέρσωσης και της επανακήρυξης εκτάσεων συνολικού εμβαδού 1.581,203 στρ (χιλίων πεντακοσίων ογδόντα ενός στρεμμάτων και διακοσίων τριών χιλιοστών του στρέμματος) ως αναδασωτέων, είναι:

1. Η ανάγκη άμεσης προστασίας των καμένων εκτάσεων, η διατήρηση του δασικού χαρακτήρα αυτών, η εξασφάλιση της ισορροπίας του φυσικού περιβάλλοντος, ο αποκλεισμός διάθεσης τους για άλλη χρήση και η αποκατάσταση της καταστραφείσης από την πυρκαγιά στις 2-08-2013 δασικής βλάστησης αποτελούμενης από το 1937, 1939 και 1945 μέχρι σήμερα (ημέρα πυρκαγιάς) από δάσος αειφύλλων πλατύφυλλων ή/και χαλεπίου πεύκης, με ποσοστό εδαφοκάλυψης >20%(εκτάσεις με πράσινο χρώμα), η αποκατάσταση της δασικής βλάστησης αποτελούμενης από το 1937, 1939 και 1945 από δάσος αειφύλλων πλατύφυλλων ή/και χαλεπίου πεύκης και σήμερα εκχερσωμένες-άλλης μορφής (εκτάσεις με κόκκινο χρώμα) και η αποκατάσταση της δασικής βλάστησης των κοινόχρηστων χώρων και ιδιωτικών δασικών εκτάσεων εκτός σχεδίου που περιλαμβάνονται στο από 28-3-2000 Π.Δ (ΦΕΚ 214/Δ/7-4-2000 (μπλε χρώμα με πράσινη διαγράμμιση 2) Να τύχει εφαρμογής το έκτο άρθρο του Ν.3621/07 (ΦΕΚ279/τ.Α'/2007).

Η απόφαση αυτή να δημοσιευθεί στην Εφημερίδα της Κυβερνήσεως.

Αθήνα, 16 Δεκεμβρίου 2013

Ο Γενικός Γραμματέας
Αποκεντρωμένης Διοίκησης
ΔΗΜΗΤΡΙΟΣ ΚΑΛΟΓΕΡΟΠΟΥΛΟΣ

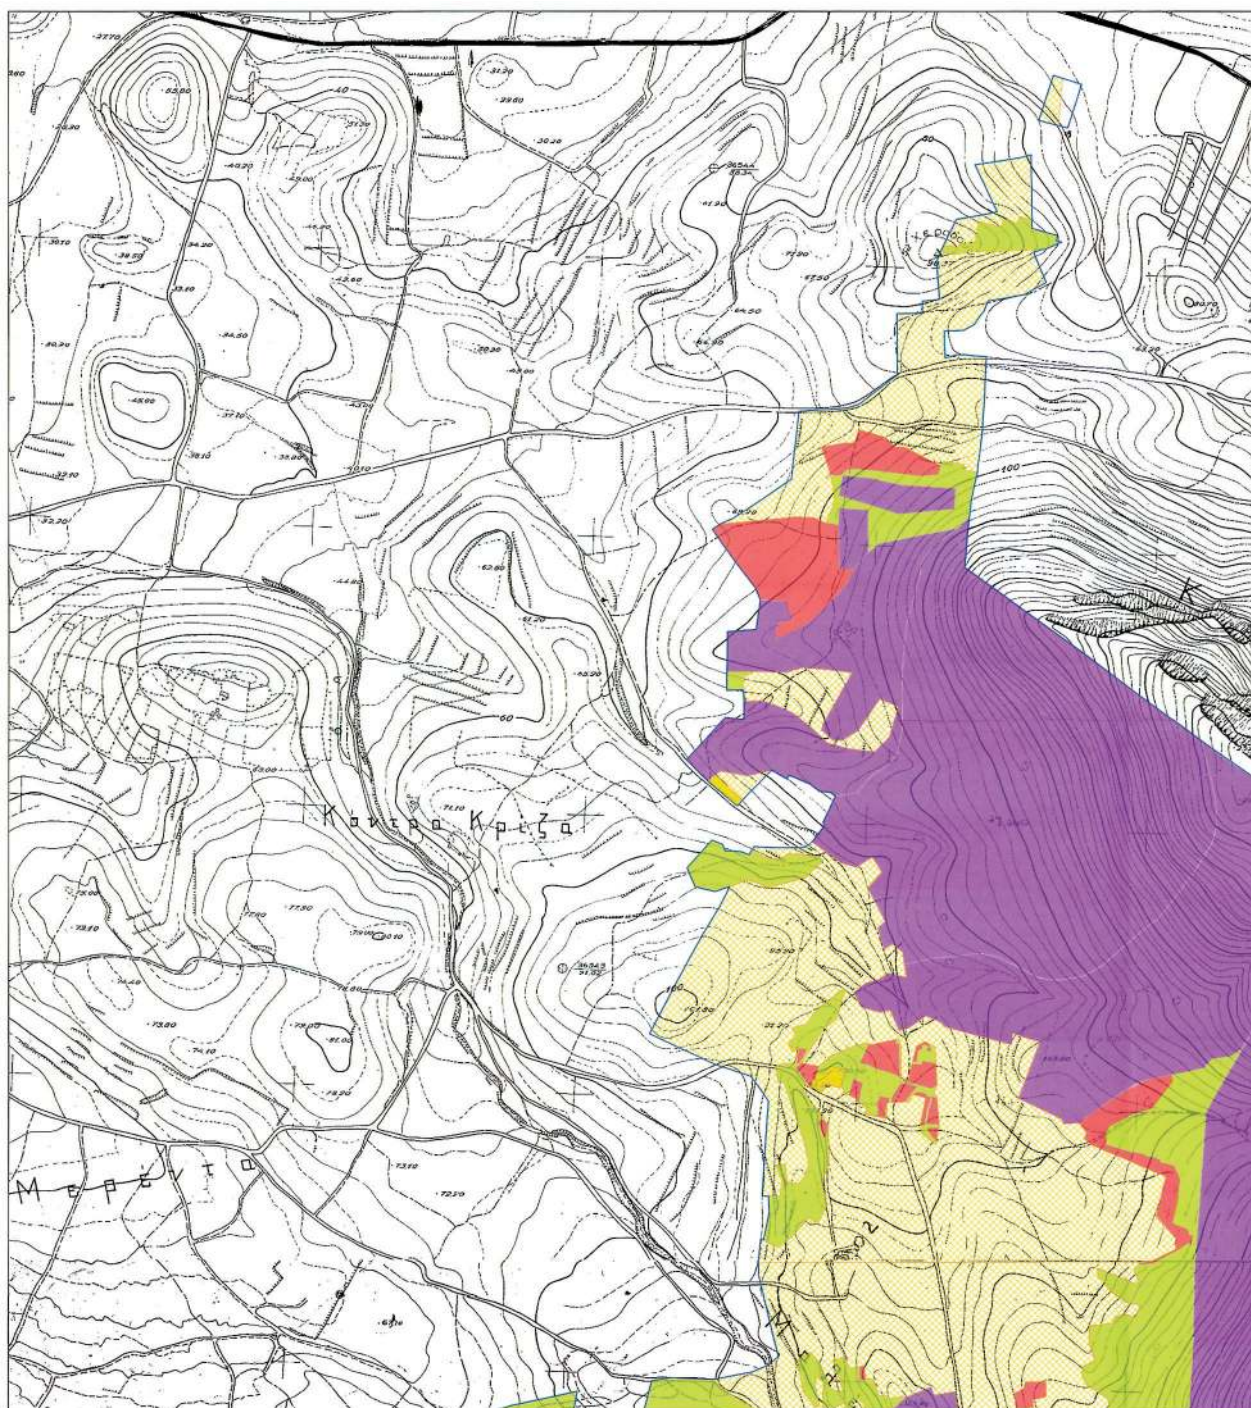


ΕΘΝΙΚΟ ΤΥΠΟΓΡΑΦΕΙΟ
Για τεχνικούς λόγους στο σχεδιάγραμμα,
έγινε σμίκρυνση, κατά ποσοστό 37%

ΑΠΟΚΕΝΤΡΩΜΕΝΗ ΔΙΟΙΚΗΣΗ ΑΤΤΙΚΗΣ
ΓΕΝΙΚΗ ΔΙΕΥΘΥΝΣΗ ΔΑΣΩΝ ΚΑΙ ΑΓΡΟΤΙΚΩΝ ΥΠΟΘΕΣΕΩΝ
ΔΙΕΥΘΥΝΣΗ ΔΑΣΩΝ ΑΝΑΤΟΛΙΚΗΣ ΑΤΤΙΚΗΣ
ΔΑΣΑΡΧΕΙΟ ΠΕΝΤΕΛΗΣ

ΧΑΡΤΗΣ ΑΠΕΙΚΟΝΙΣΗΣ
ΤΗΣ ΠΥΡΚΑΓΙΑΣ ΣΤΗ ΠΕΡΙΟΧΗ
ΜΑΡΚΟΠΟΥΛΟΥ ΜΕΣΟΓΑΙΑΣ
ΣΤΗ ΘΕΣΗ "ΧΕΡΟΒΟΥΝΙ" ΠΟΡΤΟ - ΡΑΦΤΗ ΤΗΝ 2-08-2013.


ΤΟΠΟΓΡΑΦΙΚΟ ΥΠΟΒΑΘΡΟ: ΠΙΝΑΚΙΔΕΣ Γ.Υ.Σ.: 6467/2, 6467/4

ΚΛΙΜΑΚΑ 1:5000

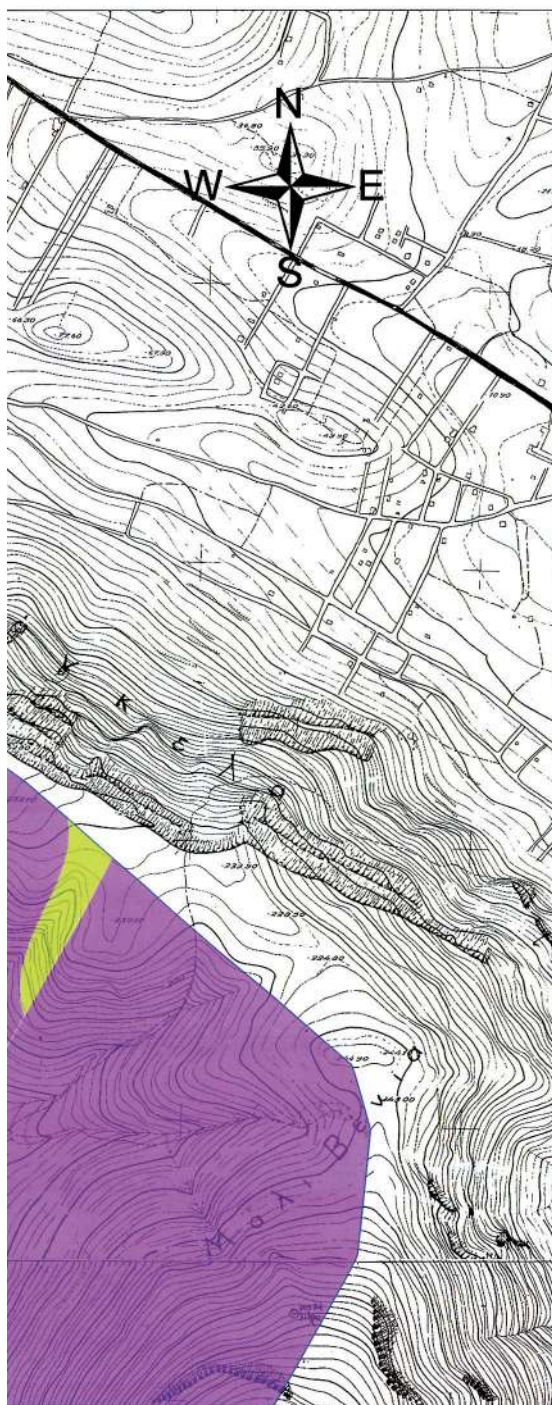

ΥΠΟΜΝΗΜΑ

- ΠΕΡΙΓΡΑΜΜΑ ΠΥΡΚΑΓΙΑΣ
- ΕΚΤΑΣΕΙΣ ΠΟΥ ΕΧΟΥΝ ΚΗΡΥΧΘΕΙ ΑΝΑΔΑΣΩΤΕΕΣ ΜΕ ΠΡΟΗΓΟΥΜΕΝΕΣ ΑΠΟΦΑΣΕΙΣ
- ΕΚΤΑΣΕΙΣ ΤΗΣ ΠΑΡ. 6α Ν. 998/79 ΣΥΜΦΩΝΑ ΜΕ ΤΗΝ 5091/9-07-1998 ΠΡΑΞΗ ΧΑΡΑΚΤΗΡΙΣΜΟΥ
- ΕΚΤΑΣΕΙΣ ΠΟΥ ΕΦΕΡΑΝ ΔΑΣΙΚΗ ΒΛΑΣΤΗΣΗ
- ΕΚΤΑΣΕΙΣ ΠΟΥ ΣΤΟ ΠΑΡΕΛΘΟΝ ΕΦΕΡΑΝ ΔΑΣΙΚΗ ΒΛΑΣΤΗΣΗ
- ΑΝΕΚΑΘΕΝ ΜΗ ΔΑΣΙΚΕΣ ΕΚΤΑΣΕΙΣ
- ΕΚΤΑΣΗ ΙΔΙΟΚΤΗΣΙΑΣ ΠΙΛΟΤΩΝ, ΟΛΥΜΠΙΑΚΟΙ ΑΕΤΟΙ, Π.Δ. 28-03-2000 (ΦΕΚ 214/Δ/7-04-2000)
- ΚΟΙΝΟΧΡΗΣΤΟΙ ΧΩΡΟΙ ΠΡΑΣΙΝΟΥ

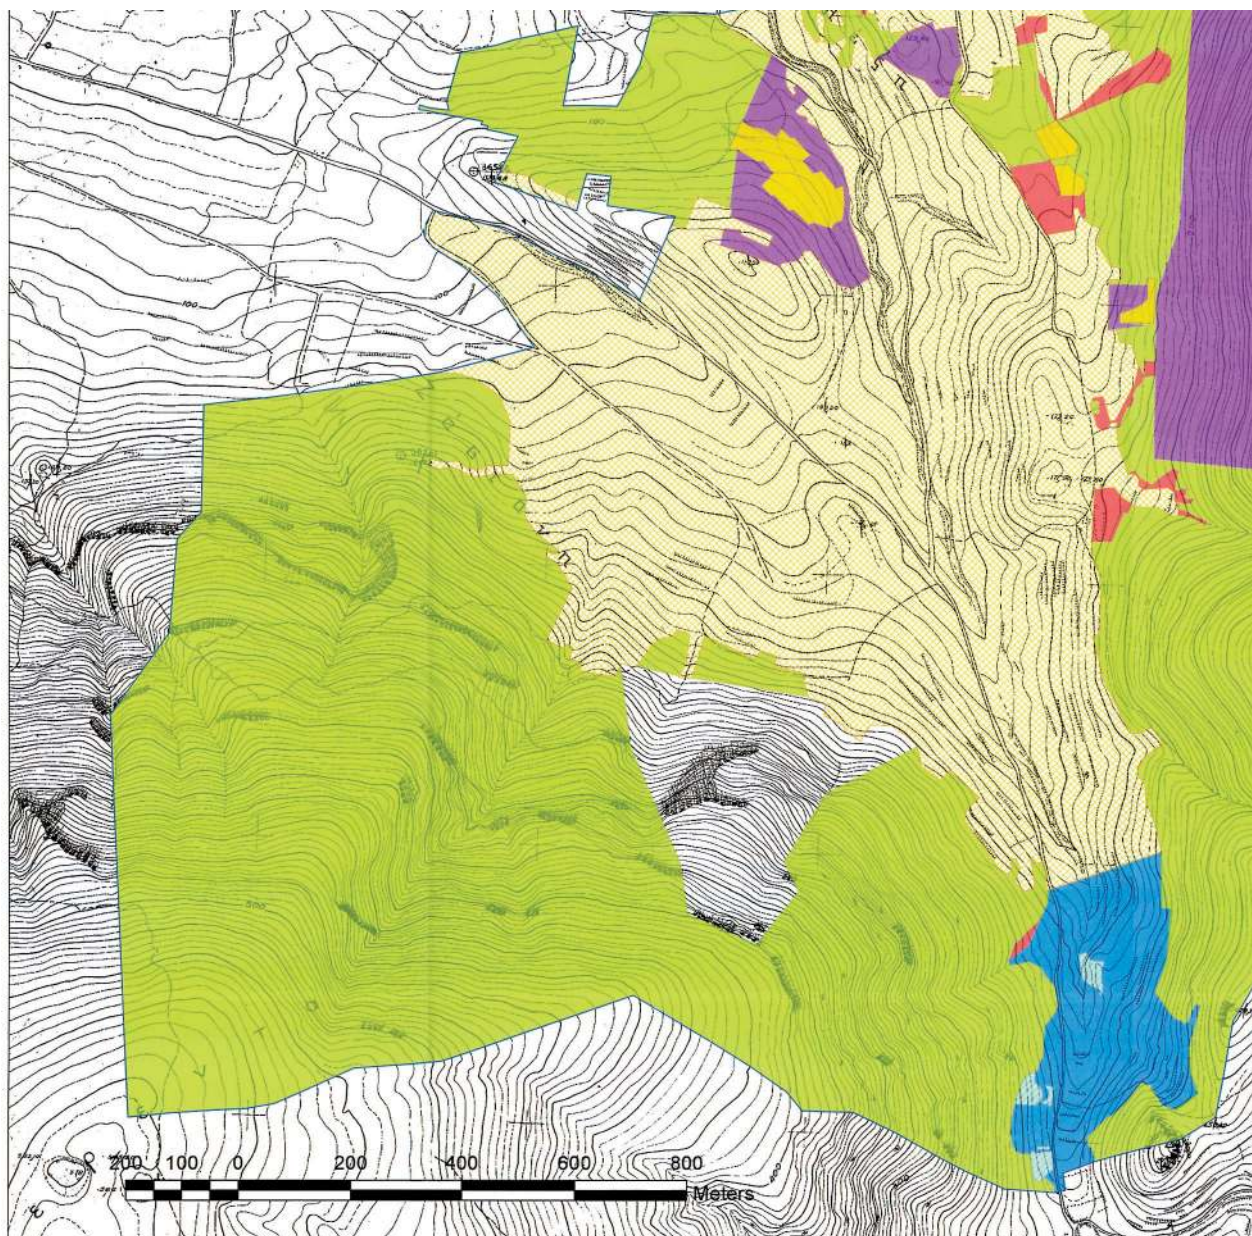



ΠΡΟΣΑΡΤΑΤΑΙ
 Στην αριθμ. 55.29...
 Αρ. 16.12.2013
 Ο Γεν. Γραμματέας
 Αποκεντρωμένης Διοίκης Αττικής
 Τ.Υ.
 ΔΗΜ. ΚΑΛΟΓΕΡΟΠΟΥΛΟΣ



ΕΙΣΗΓΗΤΗΡΙΕΣ:

ΠΡΟΣΑΡΤΑΤΑΙ

Στο αρ. πρωτ. 64221/6340/29-11-2013
 έγγραφο του Δασαρχείου Πεντέλης
 Γέρακας 29-11-2013

X. ΚΥΡΚΟΥ Δασολόγος

Ο ΔΑΣΑΡΧΗΣ

B. ΣΜΥΡΝΗ Δασοπόνος

ΑΘΑΝΑΣΙΟΣ ΡΕΠΠΑΣ
ΔΑΣΟΛΟΓΟΣ

Βασιλική Σιμωνή
 Δασοπόνος

Αριθμ. 60388

(2)

Μερική άρση της υπ' αριθμ. Δ584/22-4-1986 (ΦΕΚ 581/τ.Δ'/1986) απόφασης αναδάσωσης του Νομάρχη Κιλκίς, επί δημόσιας δασικής έκτασης 2.154,93 τ.μ., στην θέση "Γέφυρα", της Τοπικής Κοινότητας Καμπάνης του Δήμου Κιλκίς, Π.Ε. Κιλκίς.

Ο ΓΕΝΙΚΟΣ ΓΡΑΜΜΑΤΕΑΣ
ΑΠΟΚΕΝΤΡΩΜΕΝΗΣ ΔΙΟΙΚΗΣΗΣ
ΜΑΚΕΔΟΝΙΑΣ - ΘΡΑΚΗΣ

Έχοντας υπόψη:

1. Τις διατάξεις του Ν. 2503/97 (ΦΕΚ 107/1997 τ.Α) "Διοίκηση, Οργάνωση, Στελέχωση της Περιφέρειας, ρύθμιση θεμάτων για την τοπική αυτοδιοίκηση".

2. Τις διατάξεις του άρθρου 283 παρ. 3 του Ν. 3852/2010 (ΦΕΚ 87/Α/7-6-2010) «Νέα Αρχιτεκτονική της Αυτοδιοίκησης και της Αποκεντρωμένης Διοίκησης- Πρόγραμμα Καλλικράτης».

3. Το υπ' αριθμ. Π.Δ. 142/2010 (ΦΕΚ Α'/2010) «Οργανισμός της Αποκεντρωμένης Διοίκησης Μακεδονίας Θράκης».

4. Τις διατάξεις του Ν. 3861/2010 (ΦΕΚ 112/Α/13-7-2010) «Ενίσχυση της διαφάνειας με την υποχρεωτική ανάρτηση νόμων και πράξεων των κυβερνητικών, διοικητικών και αυτοδιοικητικών οργάνων στο διαδίκτυο «Πρόγραμμα Διαύγεια» και άλλες διατάξεις».

5. Τις διατάξεις του άρθρου 117 παρ. 3 του Συντάγματος.

6. Τις διατάξεις του άρθρου 58 παρ.5 του Ν. 998/79 (ΦΕΚ 289/Α'/29-12-1979) «Περί προστασίας των δασών και δασικών εν γένει εκτάσεων της Χώρας».

7. Τις διατάξεις του άρθρου 44 - Άρση των αναδασώσεων - Ν. 998/79 (ΦΕΚ 289/Α'/29-12-1979) «Περί προστασίας των δασών και των δασικών εν γένει εκτάσεων της Χώρας».

8. Την υπ' αριθμ. 160417/1180/8-7-1980 εγκύκλιο διαταγή του Υφυπουργού Γεωργίας «Οδηγίες για τις αναδασώσεις εκτάσεις».

9. Τις διατάξεις της παραγράφου 4 του άρθρου 44 του Ν. 998/79 η οποία προστέθηκε με την παρ. 3 του άρθρου 36 του Ν.3698/2008(ΦΕΚ 198/Α/2-10-2008) «Ρυθμίσεις θεμάτων κτηνοτροφίας και άλλες διατάξεις», σύμφωνα με την οποία για την άρση απόφασης αναδάσωσης σύμφωνα με το άρθρο 44 Ν. 998/79, απαιτείται απόφαση της Α' βάθμιας Επιτροπής Επίλυσης Δασικών Αμφισβητήσεων της παρ. 3 του άρθρου 10 του Ν. 998/79.

10. Την υπ' αριθμ. 97870/2248/7-5-2009 εγκύκλιο διαταγή του Υπουργού Αγροτικής Ανάπτυξης και Τροφίμων «Οδηγίες για την εφαρμογή του άρθρου 36 Ν.3698/2008».

11. Την υπ' αριθμ. Δ584/22-4-1986 (ΦΕΚ 581/τ.Δ'/03.7.1986) απόφαση κήρυξης έκτασης 3.000 στρ. στη θέση «Γέφυρα» περιφέρειας Κοινότητας Καμπάνης Κιλκίς, ως αναδασωτέας.

12. Την υπ' αριθμό 2/2013 ομόφωνη απόφαση της Πρωτοβάθμιας Επιτροπής Επίλυσης Δασικών Αμφισβητήσεων Κιλκίς, με την οποία αποφασίζει υπέρ της άρσης της αναδασωτέας ιδιότητας της έκτασης εμβαδού 2.154,93 τ.μ., με σκοπό την κατασκευή δικτύου ύδρευσης του οικισμού Καμπάνης, από την ΔΕΥΑ Κιλκίς.

13. Την υπ' αριθμ. 7683/22-7-2013 αναφορά του Δασαρχείου Κιλκίς με συνημμένη τη σχετική αλληλογραφία καθώς και την ΔΥ/23-5-2013 εισήγηση της Δασολόγου του εν λόγω Δασαρχείου Ψιώτα Αικατερίνης, σύμφωνα με την οποία πραγματοποιήθηκε ο σκοπός της αναδάσωσης.

14. Την υπ' αριθμ. 7974/29-7-2013 θετική εισήγηση της Δ/σης Δασών Κιλκίς για τη μερική άρση της αναδάσωσης, αποφασίζουμε:

Αίρουμε μερικώς, σύμφωνα με τις διατάξεις του άρθρου 44 του Ν. 998/79 όπως τροποποιήθηκε και ισχύει, την υπ'αριθ. Δ584/22-4-1986 (ΦΕΚ 581/τ.Δ'/3-7-1986) απόφαση του Νομάρχη Κιλκίς με θέμα «Κήρυξη αναδασωτέας έκτασης 3.000 στρεμμάτων στη θέση Γέφυρα, Κοινότητας Καμπάνης» και συγκεκριμένα για έκταση εμβαδού 2.154,93 τ.μ. στην θέση «Γέφυρα-» της Τοπ. Κοινότητας Καμπάνης του Δήμου Κιλκίς, της Περιφερειακής Ενότητας Κιλκίς, με σκοπό την εγκατάσταση δικτύου ύδρευσης, από την ΔΕΥΑ Κιλκίς.

Η εν λόγω έκταση απεικονίζεται με στοιχεία κορυφών Α1, Α2, Α3Α27, Α28, στο συνημμένο στην παρούσα, τοπογραφικό διάγραμμα που συντάχθηκε από την Ψιώτα Αικατερίνη, Δασολόγο του Δασαρχείου Κιλκίς, σε κλίμακα 1:2.000, σύμφωνα με τις συντεταγμένες κορυφών στο σύστημα ΕΓΣΑ'87, όπως καταγράφονται στον πίνακα συντεταγμένων, που εμπεριέχεται στο ίδιο τοπογραφικό διάγραμμα.

Η απόφαση αυτή να δημοσιευθεί στην Εφημερίδα της Κυβερνήσεως.

Θεσσαλονίκη, 4 Δεκεμβρίου 2013

Ο Γενικός Γραμματέας
Αποκεντρωμένης Διοίκησης
ΑΘΑΝΑΣΙΟΣ Ι. ΚΑΡΟΥΝΤΖΟΣ



* 0 4 0 0 6 6 9 3 0 1 2 1 3 0 0 0 8 *



ΕΛΛΗΝΙΚΗ ΔΗΜΟΚΡΑΤΙΑ
ΑΠΟΚΕΝΤΡΩΜΕΝΗ ΔΙΟΙΚΗΣΗ
ΜΑΚΕΔΟΝΙΑΣ - ΘΡΑΚΗΣ
ΓΕΝΙΚΗ ΔΙΕΥΘΥΝΣΗ ΔΑΣΩΝ &
ΑΓΡΟΤΙΚΩΝ ΥΠΟΘΕΣΕΩΝ
ΔΑΣΑΡΧΕΙΟ ΚΙΛΙΚΙΑΣ

ΚΑΙΜΑΚΑ 1:2.000




ΤΟΠΟΓΡΑΦΙΚΟ ΔΙΑΓΡΑΜΜΑ

Της έκτασης προς όψη της αναδάσωσης, αριθμού 2.154.93 τ.μ.
με στοιχεία Α1, Α2, Α3, Α4, Α5, Α6, Α7, Α8, Α9, Α10, Α11, Α12, Α13, Α14, Α15, Α16, Α17, Α18, Α19, Α20, Α21, Α22, Α23, Α24, Α25, Α26, Α27, Α28, Α1 στην θέση «Γέφυρα»,
Κορπάνη Δ.Ε. Γαλάκκοι Δήμου Κιλίκης της
Περιφερειακής Ενότητας Κιλίκης


ΠΙΝΑΚΑΣ ΣΥΝΤΕΤΑΓΜΕΝΩΝ ΕΚΤΑΣΕΩΝ ΕΙΣ ΑΣΤΕΡΕΣ ΕΜΒΛΑΔΟΥ
Ε=2154.93 τ.μ.

Α/Α	ΧΑΙΤ			ΕΓΧΑΡΤ
	Φ.Χ.	Λ.	Μ.	
A1	3152.78	15086.05	40081.56	452702.08
A2	3215.07	15722.58	409728.96	4527064.76
A3	3111.06	15734.62	409733.92	4527074.76
A4	3229.60	15729.62	409717.51	4527081.32
A5	3273.64	15748.68	409717.51	4527081.32
A6	3315.07	15765.66	409680.30	4527108.02
A7	3366.26	15783.57	409688.33	4527126.41
A8	3402.60	15797.17	409643.17	4527140.55
A9	3452.71	15807.08	409680.30	4527155.49
A10	3493.67	15806.20	409680.30	4527165.49
A11	3555.07	15802.22	409680.30	4527175.49
A12	3603.64	15804.64	409680.30	4527185.49
A13	3655.78	15793.87	409680.30	4527195.49
A14	3722.40	15772.10	409680.30	4527205.49
A15	3769.52	15763.56	409680.30	4527215.49
A16	3792.87	15760.59	409680.30	4527225.49
A17	3815.07	15758.19	409680.30	4527235.49
A18	3835.07	15755.10	409680.30	4527245.49
A19	3852.71	15802.22	409680.30	4527255.49
A20	3883.64	15804.64	409680.30	4527265.49
A21	3955.64	15804.64	409680.30	4527275.49
A22	3955.64	15794.25	409642.42	4527137.64
A23	3955.64	15793.74	409680.30	4527125.59
A24	3955.64	15792.60	409680.30	4527113.59
A25	3974.81	15792.60	409680.30	4527103.27
A26	3974.81	15792.60	409680.30	4527093.27
A27	3974.81	15792.60	409680.30	4527083.27
A28	3974.81	15792.60	409680.30	4527073.27

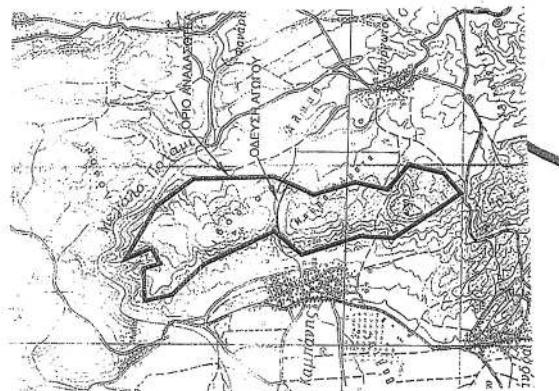

Απόσπασμα Χάρτη Προσανατολισμού
ΚΑΙΜΑΚΑ 1:50.000

ΕΘΝΙΚΟ ΤΥΠΟΓΡΑΦΕΙΟ
Για τεχνικούς λόγους στο σχεδιάγραμμα,
έγινε σμίκρυνση, κατά ποσοστό **57%**

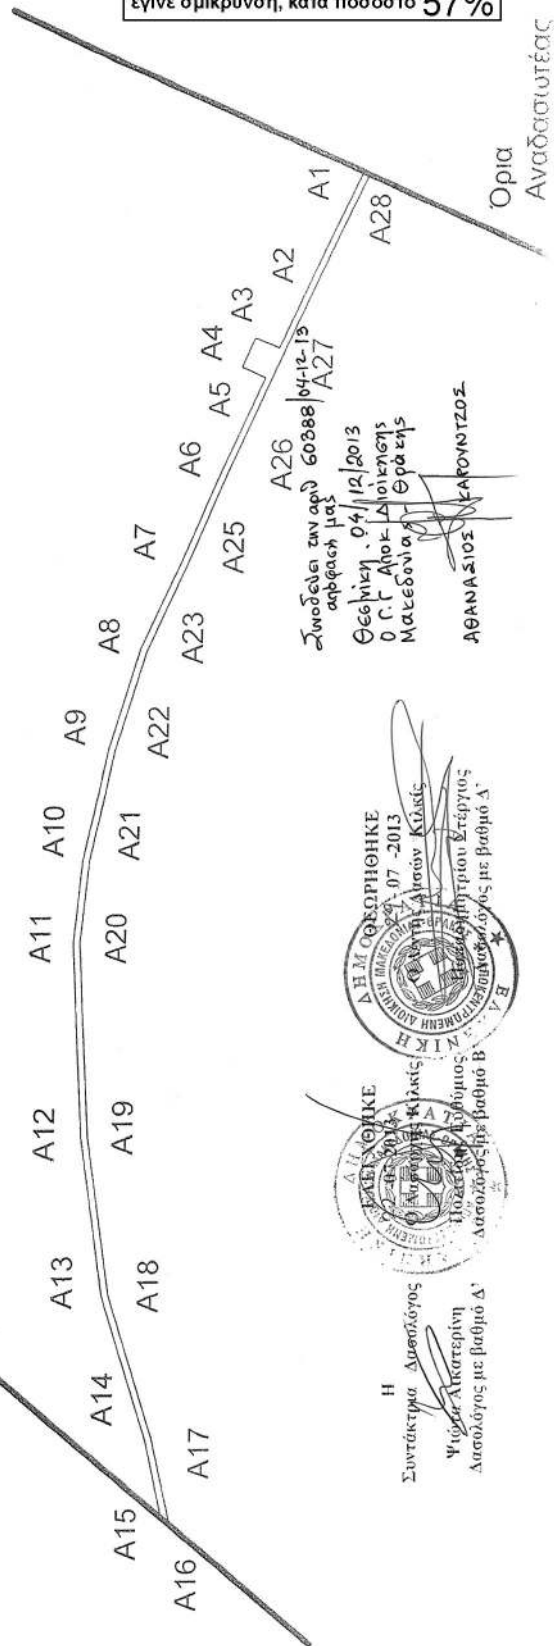

Η
Συντάκτρια Δασολόγος
Υποφ. Αικατερίνη
Δασολόγος με βαθμό Δ'

ΑΠΟ ΤΟ ΕΘΝΙΚΟ ΤΥΠΟΓΡΑΦΕΙΟ

ΚΑΠΟΔΙΣΤΡΙΟΥ 34 * ΑΘΗΝΑ 104 32 * ΤΗΛ. 210 52 79 000 * FAX 210 52 21 004