



ΕΦΗΜΕΡΙΔΑ ΤΗΣ ΚΥΒΕΡΝΗΣΕΩΣ ΤΗΣ ΕΛΛΗΝΙΚΗΣ ΔΗΜΟΚΡΑΤΙΑΣ

14 Αυγούστου 2026

ΤΕΥΧΟΣ ΤΕΤΑΡΤΟ

Αρ. Φύλλου 676

ΑΠΟΦΑΣΕΙΣ

Αριθμ. 37050

Επικύρωση καθορισμού οριογραμμών τμήματος του υδατορέματος «Βαθύρεμα», στην περιοχή Καλλιθέας στην Δ.Κ. Ιωλκού, της Δ.Ε. Ιωλκού του Δήμου Βόλου, της Π.Ε. Μαγνησίας και Σποράδων Περιφέρειας Θεσσαλίας.

Η ΓΡΑΜΜΑΤΕΑΣ ΑΠΟΚΕΝΤΡΩΜΕΝΗΣ ΔΙΟΙΚΗΣΗΣ ΘΕΣΣΑΛΙΑΣ - ΣΤΕΡΕΑΣ ΕΛΛΑΔΑΣ

Έχοντας υπόψη:

1. Το άρθρο 24 του Συντάγματος.
2. Το άρθρο 1 του ν. 1650/1986 (Α' 160).
3. Τον ν. 3852/2010 «Νέα Αρχιτεκτονική της Αυτοδιοίκησης και της Αποκεντρωμένης Διοίκησης - Πρόγραμμα Καλλικράτης» (Α' 87) και τα άρθρα 7, 747, 748, 749 και 752 του ν. 5314/2026 (Α' 103).
4. Το π.δ. 138/2010 «Οργανισμός της Αποκεντρωμένης Διοίκησης Θεσσαλίας - Στερεάς Ελλάδας» (Α' 231).
5. Τα άρθρα 63 έως 67 του Πρώτου Κεφαλαίου του Έκτου Μέρους του ν. 4954/2022 «Συμπληρωματικά μέτρα για την εφαρμογή του Κανονισμού (ΕΕ) 2019/788 του Ευρωπαϊκού Κοινοβουλίου και του Συμβουλίου σχετικά με την Ευρωπαϊκή Πρωτοβουλία Πολιτών και του Εκτελεστικού Κανονισμού (ΕΕ) 2019/1799 της Επιτροπής για τη θέσπιση τεχνικών προδιαγραφών για τα επιμέρους επιγραμμικά συστήματα συγκέντρωσης - Διατάξεις σχετικές με την εκλογική διαδικασία και τον έλεγχο εσόδων και δαπανών κομμάτων, συνασπισμών και υποψηφίων βουλευτών και αιρετών - Λοιπές επείγουσες διατάξεις» (Α' 136).
6. Την υπ' αρ. 40282/22-07-2025 (Υ.Ο.Δ.Δ. 902) απόφαση του Υπουργού Εσωτερικών, περί διορισμού της Ειρήνης Καραλαριώτου του Κωνσταντίνου στη θέση της μετακλητής Γραμματέως Αποκεντρωμένης Διοίκησης Θεσσαλίας - Στερεάς Ελλάδος.
7. Την υπ' αρ. 42966/08-09-2025 (Β' 4901) απόφαση του Γραμματέα της Αποκεντρωμένης Διοίκησης Θεσσαλίας - Στερεάς Ελλάδας, περί μεταβίβασης δικαιώματος υπογραφής πράξεων και εγγράφων με εντολή Γραμματέως Αποκεντρωμένης Διοίκησης Θεσσαλίας - Στερεάς Ελλάδας (Α.Δ.Θ.Σ.Ε.) στον Προϊστάμενο ή στην Προϊσταμένη της Γενικής Διεύθυνσης Χωροταξικής, Περιβαλλοντικής και Αγροτικής Πολιτικής και στους Προϊσταμένους ή στις Προϊσταμένες Διευθύνσεων και Τμημάτων της ανωτέρω Γενικής Διεύθυνσης της Αποκεντρωμένης Διοίκησης Θεσσαλίας - Στερεάς Ελλάδας.
8. Τον ν. 4258/2014 «Διαδικασία οριοθέτησης και ρυθμίσεις ρεμάτων για τα υδατορέματα - ρυθμίσεις πολεοδομικής νομοθεσίας και άλλες διατάξεις» (Α' 94).
9. Την υπ' αρ. οικ. 14005/13-12-2017 κοινή υπουργική απόφαση «Τεχνικές προδιαγραφές σύνταξης του περιεχομένου του φακέλου οριοθέτησης κατ' εφαρμογή της παρ. 5 του άρθρου 2 του ν. 4258/2014 - Διευκρινίσεις για την εφαρμογή της διαδικασίας οριοθέτησης» (Β' 428).
10. Το υπ' αρ. 378270/01-10-2025 έγγραφο της Διεύθυνσης Τεχνικών Έργων Περιφερικής Ενότητας Μαγνησίας και Σποράδων, Περιφέρειας Θεσσαλίας (υπό στοιχεία ΔΙ.ΠΕ.ΧΩ.Σ.Θ. 46793/01-10-2025), με το οποίο μας διαβιβάσθηκε ελεγμένος και θεωρημένος φάκελος οριστικής τμηματικής οριοθέτησης του υδατορέματος του



θέματος, όπως συντάχθηκε από την Εταιρία Μελετών Α. ΤΣΑΡΟΥΧΑΣ - Β. ΠΑΠΑΖΗΣΗΣ ΤΟΡΟ ΑΒ ΣΥΜΒΟΥΛΟΙ ΜΗΧΑΝΙΚΟΙ Ε.Ε.

11. Το υπ' αρ. 50691/22-10-2025 έγγραφο της Διεύθυνσης Περιβάλλοντος και Χωρικού Σχεδιασμού Θεσσαλίας (ΔΙ.ΠΕ.ΧΩ.Σ.Θ.), της Αποκεντρωμένης Διοίκησης Θεσσαλίας - Στερεάς Ελλάδας (Α.Δ.Θ.Στ.Ε.) «Εξαίρεση από υποχρέωση περιβαλλοντικής δανειοδότησης νέων έργων διευθέτησης του ρέματος «Βαθύρεμα», το οποίο διέρχεται πλησίον της Σχολικής Εγκατάστασης του Φυτόκου στην περιοχή «Καλλιθέα» του Δήμου Βόλου που αφορά την μελέτη: «Μελέτη οριοθέτησης του ρέματος Βαθύρεμα στην περιοχή Καλλιθέα του Δ. Βόλου».

12. Την υπό στοιχεία Α629/2026/03-03-2026 (ΑΔΑ: 9ΣΓ946ΝΠΙΘ-ΥΓΑ) απόφαση του Γενικού Γραμματέα Πολιτικής Προστασίας της Διεύθυνσης Σχεδιασμού και Αντιμετώπισης Εκτάκτων Αναγκών του Υπουργείου Κλιματικής Κρίσης και Πολιτικής Προστασίας, με την οποία παρατάθηκε η κήρυξη σε κατάσταση Έκτακτης Ανάγκης Πολιτικής Προστασίας της Περιφερειακής Ενότητας Μαγνησίας, της Περιφέρειας Θεσσαλίας στο σύνολο της και η οποία ισχύει έως και 04 Σεπτεμβρίου 2026.

13. Την υπ' αρ. 784/07-04-2026 θετική γνωμοδότηση υπό όρους της Διεύθυνσης Υδάτων Θεσσαλίας, του Οργανισμού Διαχείρισης Υδάτων Θεσσαλίας Ανώνυμη Εταιρία (Ο.Δ.Υ.Θ. Α.Ε.) (υπό στοιχεία ΔΙ.ΠΕ.ΧΩ.Σ.Θ. 18032/20-04-2026), σχετικά με τη μελέτη οριστικής τμηματικής οριοθέτησης του υδατορέματος του θέματος.

14. Το υπ' αρ. 231520/22-06-2026 έγγραφο της Διεύθυνσης Τεχνικών Έργων Περιφερικής Ενότητας Μαγνησίας και Σποράδων της Περιφέρειας Θεσσαλίας (υπό στοιχεία ΔΙ.ΠΕ.ΧΩ.Σ.Θ. 29375/22-06-2026), με το οποίο μας διαβιβάστηκαν οι γνωμοδοτήσεις των αρμόδιων φορέων επί της μελέτης του θέματος:

α. Η υπ' αρ. 449003/21-10-2025 θετική γνωμοδότηση της Εφορείας Αρχαιοτήτων Μαγνησίας,

β. η υπ' αρ. 337467/14-10-2025 θετική γνωμοδότηση της Υπηρεσίας Νεοτέρων Μνημείων και Τεχνικών Έργων Θεσσαλίας και Κεντρικής Στερεάς,

γ. η υπ' αρ. 237072/18-06-2026 θετική γνωμοδότηση του Δασαρχείου,

δ. η υπ' αρ. 376/2025 απόφαση κατά πλειοψηφία του Δημοτικού Συμβουλίου του Δήμου Βόλου, όπου γνωμοδοτεί θετικά επί της «Μελέτης Οριοθέτησης του Ρέματος Βαθύρεμα στην Περιοχή Καλλιθέα του Δήμου Βόλου» και το από 22-10-2025 αποδεικτικό τοιχοκόλλησης της ανωτέρω μελέτης.

15. Την υπ' αρ. 35682/22-07-2026 (ΑΔΑ: 9ΤΓΤΟΡ10-Δ39) απόφαση της ΔΙ.ΠΕ.ΧΩ.Σ.Θ./Α.Δ.Θ.Στ.Ε.Θ περί, καθορισμού των οριογραμμών τμήματος του υδατορέματος «Βαθύρεμα», στην περιοχή Καλλιθέας στην Δημοτική Κοινότητα Ιωλκού, της Δημοτικής Ενότητας Ιωλκού του Δήμου Βόλου, της Περιφερειακής Ενότητας Μαγνησίας και Σποράδων Περιφέρειας Θεσσαλίας.

16. Το γεγονός ότι από τις κανονιστικές διατάξεις αυτής της απόφασης, δεν προκαλείται δαπάνη εις βάρος του κρατικού προϋπολογισμού ή του προϋπολογισμού του οικείου ΟΤΑ.

17. Το γεγονός ότι οι διατάξεις της παρούσας δεν αφορούν σε διοικητική διαδικασία για την οποία υπάρχει υποχρέωση καταχώρισης στο ΕΜΔΔ-ΜΙΤΟΣ, και επειδή:

Η αρμοδιότητα για την επικύρωση του καθορισμού των οριογραμμών υδατορέματος (οριοθέτηση) σύμφωνα με το άρθρο 3 παρ. 3.1 του ν. 4258/2014 (Α' 94), ανήκει στο Γενικό Γραμματέα της οικείας Αποκεντρωμένης Διοίκησης, αρμοδιότητα η οποία σύμφωνα με το τον (5) σχετικό νόμο ανήκει πλέον στον Γραμματέα της Αποκεντρωμένης Διοίκησης Θεσσαλίας - Στερεάς Ελλάδας, αποφασίζουμε:

Την επικύρωση του καθορισμού των οριογραμμών τμήματος του υδατορέματος «Βαθύρεμα», στην περιοχή Καλλιθέας στην Δημοτική Κοινότητα (Δ.Κ.) Ιωλκού, της Δημοτικής Ενότητας (Δ.Ε.) Ιωλκού του Δήμου Βόλου, της Περιφερειακής Ενότητας (Π.Ε.) Μαγνησίας και Σποράδων Περιφέρειας Θεσσαλίας, στο πλαίσιο της μελέτης «Οριστική οριοθέτηση με έργα διευθέτησης του ρέματος "Βαθύρεμα", το οποίο διέρχεται πλησίον της Σχολικής Εγκατάστασης του Φυτόκου στην περιοχή "Καλλιθέα" του Δήμου Βόλου», με τις συντεταγμένες των κορυφών των πολυγωνικών τους γραμμών όπως αυτές σημειώνονται και αναπαρίστανται επί του τοπογραφικού διαγράμματος κλίμακας 1:500 (ΟΡΙΖΟΝΤΙΟΓΡΑΦΙΑ ΟΡΙΟΘΕΤΗΣΗΣ ΡΕΜΑΤΟΣ, Αριθμός σχεδίου Ο-1:

α) Χωρίς έργα διευθέτησης, με μπλε χρώματος διακεκομμένη γραμμή,

β) με προτεινόμενα έργα διευθέτησης, με μπλε χρώματος συνεχόμενη γραμμή,


που προέκυψαν από την υδραυλική μελέτη, η οποία συντάχθηκε από την Εταιρία Μελετών Α. ΤΣΑΡΟΥΧΑΣ - Β. ΠΑΠΑΖΗΣΗΣ ΤΟΡΟ ΑΒ ΣΥΜΒΟΥΛΟΙ ΜΗΧΑΝΙΚΟΙ Ε.Ε. και ελέγχθηκαν και θεωρήθηκαν αρμοδίως από την Διεύθυνση Τεχνικών Έργων Περιφερικής Ενότητας Μαγνησίας και Σποράδων, Περιφέρειας Θεσσαλίας.

Η ισχύς της απόφασης αυτής αρχίζει από τη δημοσίευσή της στην Εφημερίδα της Κυβερνήσεως.

Η απόφαση αυτή να αναρτηθεί στο διαδίκτυο σύμφωνα με τις διατάξεις του ν. 4727/2020 «Ψηφιακή Διακυβέρνηση (Ενσωμάτωση στην Ελληνική Νομοθεσία της οδηγίας (ΕΕ) 2016/2102 και της οδηγίας (ΕΕ) 2019/1024) - Ηλεκτρονικές Επικοινωνίες (Ενσωμάτωση στο Ελληνικό Δίκαιο της οδηγίας (ΕΕ) 2018/1972) και άλλες διατάξεις» (Α' 184).

ΕΘΝΙΚΟ ΤΥΠΟΓΡΑΦΕΙΟ
Για τεχνικούς λόγους στο σχεδιάγραμμα,
από το ηλεκτρονικό αρχείο, έγινε
σμίκρυνση κατά ποσοστό **35%**



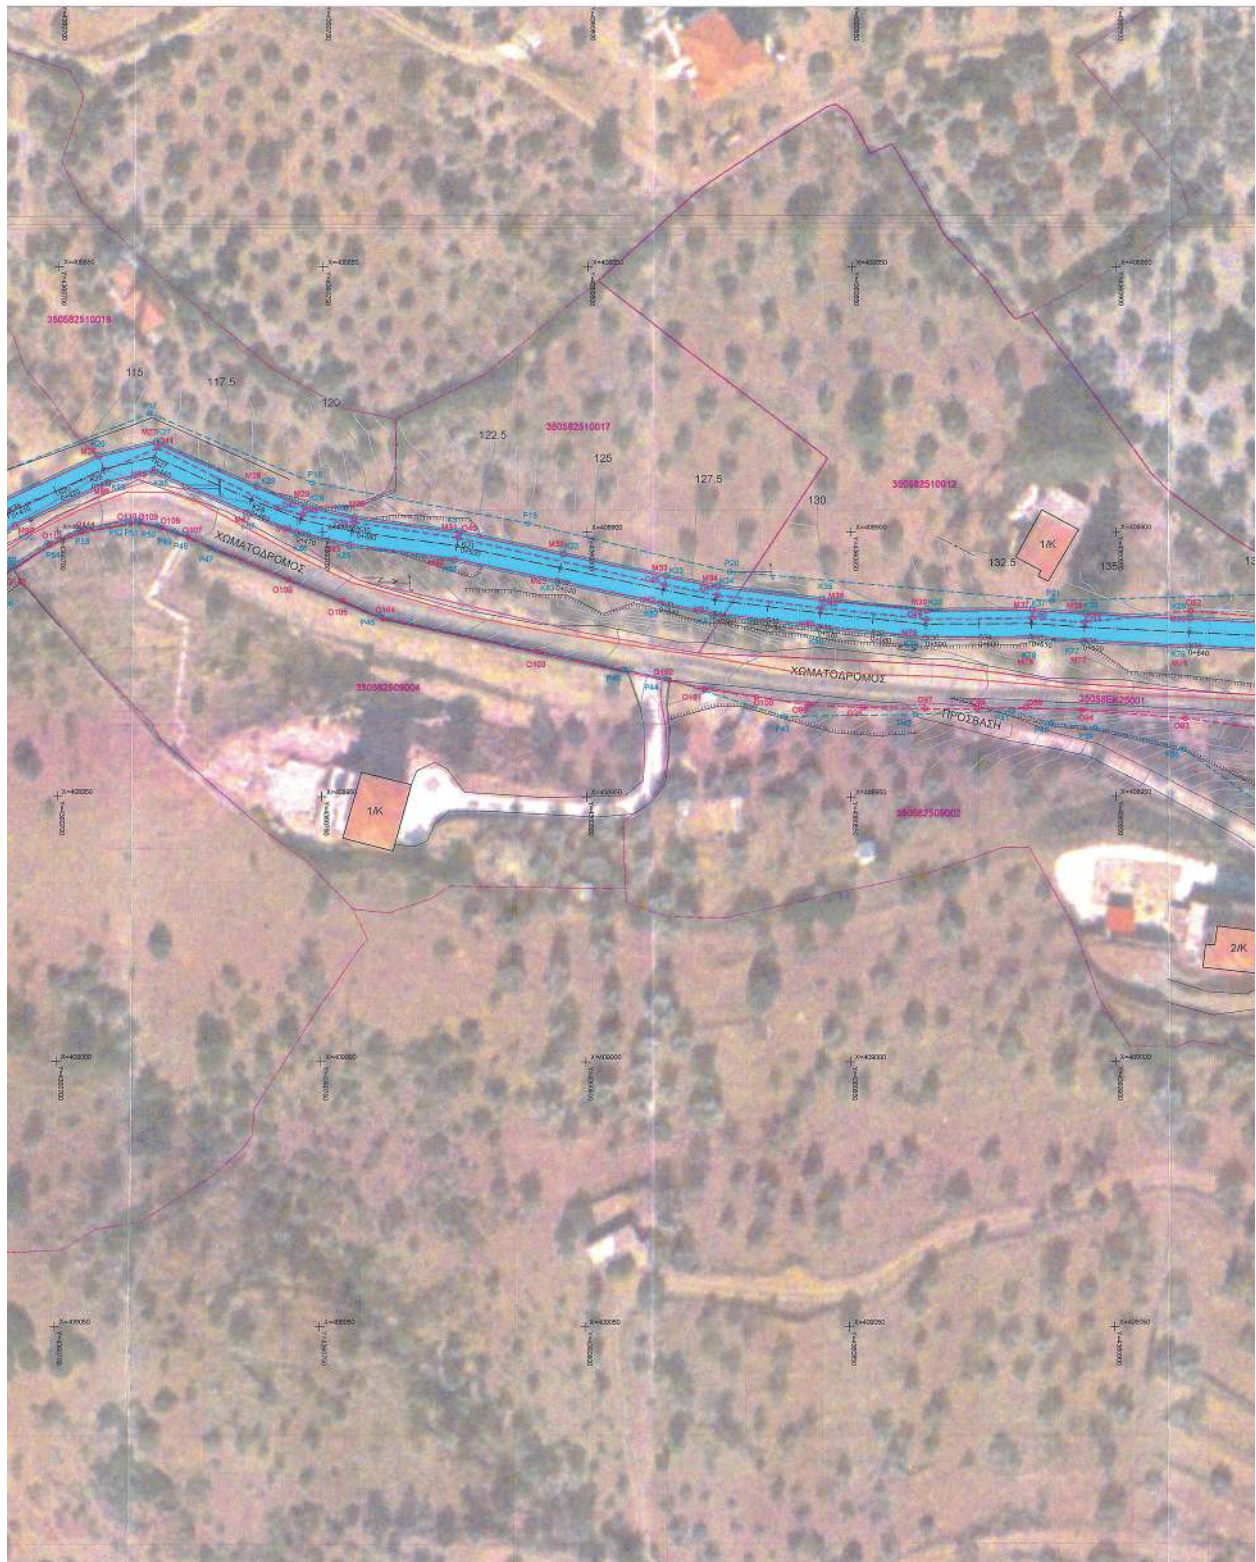



ΦΥΣΙΚΗ ΚΟΙΤΗ		
ΠΙΝΑΚΑΣ ΣΥΝΟΝΟΝ ΚΟΡΥΦΩΝ		
ΓΡΑΜΜΩΝ ΠΛΗΜΜΥΡΑΣ (ΕΓΣΑ '87)		
ΣΗΜΕΙΟ	X	Y
O1	408905.920	4360364.143
O2	408909.211	4360384.817
O3	408911.409	4360392.944
O4	408912.849	4360396.170
O5	408927.912	4360408.461
O6	408935.179	4360416.610
O7	408941.787	4360424.107
O8	408948.515	4360431.489
O9	408958.425	4360442.119
O10	408962.309	4360447.696
O11	408969.395	4360463.949
O12	408972.848	4360471.742
O13	408974.060	4360482.838
O14	408975.163	4360492.800
O15	408976.256	4360502.676
O16	408977.444	4360512.620
O17	408978.644	4360522.230
O18	408979.947	4360532.159
O19	408981.364	4360542.111
O20	408982.773	4360552.003
O21	408985.189	4360567.923
O22	408985.617	4360571.830
O23	408987.150	4360582.037
O24	408988.151	4360589.134
O25	408991.370	4360601.555
O26	408995.077	4360610.835
O27	408995.928	4360623.553
O28	408990.729	4360624.926
O29	408983.613	4360626.583
O30	408973.791	4360628.857
O31	408963.445	4360631.220
O32	408954.165	4360633.485
O33	408942.878	4360636.192
O34	408937.194	4360646.706
O35	408929.273	4360652.819
O36	408919.802	4360658.301
O37	408917.065	4360662.921
O38	408914.971	4360665.436
O39	408908.354	4360674.234
O40	408896.374	4360690.229
O41	408884.272	4360718.891
O42	408895.436	4360741.362
O43	408896.889	4360746.160
O44	408898.219	4360755.984
O45	408901.141	4360775.612
O46	408909.963	4360814.742
O47	408911.961	4360824.791
O48	408914.374	4360844.302
O49	408910.472	4360864.185
O50	408916.342	4360884.076
O51	408917.082	4360894.127
O52	408914.963	4360914.234
O53	408916.746	4360934.320
O54	408910.977	4360944.986
O55	408919.305	4360954.689
O56	408923.776	4360963.876
O57	408927.145	4360973.368
O58	408929.478	4360983.139
O59	408930.808	4360987.946
O60	408934.853	4360993.161
O61	408946.285	4361008.414
O62	408950.822	4361017.038
O63	408956.061	4361026.234
O64	408964.818	4361034.126
O65	408974.724	4361036.173
O66	408983.089	4361039.557
O67	408989.283	4361047.410
O68	409006.170	4361060.034
O69	409020.230	4361073.067
O70	409035.034	4361086.587



ΠΙΝΑΚΑΣ ΣΥΝΤΕΤΑΓΜΕΝΩΝ ΚΟΡΥΦΩΝ ΓΡΑΜΜΩΝ ΠΛΗΘΜΥΡΑΣ (ΕΓΣΑ '87)		
ΣΗΜΕΙΟ	X	Y
071	409042.322	4361093.401
072	409052.005	4361097.707
073	409058.425	4361073.702
074	409047.723	4361074.931
075	409045.967	4361074.281
076	409031.563	4361061.775
077	409015.028	4361052.940
078	409013.274	4361050.326
079	409000.166	4361037.630
080	408997.323	4361033.584
081	408994.908	4361028.750
082	408983.386	4361011.789
083	408979.907	4361006.513
084	408974.798	4360997.686
085	408973.512	4360991.804
086	408964.462	4360978.568
087	408962.211	4360973.562
088	408957.549	4360965.003
089	408944.456	4360958.676
090	408938.977	4360949.709
091	408939.470	4360939.280
092	408937.909	4360932.315
093	408935.218	4360913.199
094	408933.681	4360893.556
095	408933.147	4360883.072
096	408933.386	4360873.866
097	408933.396	4360864.085
098	408933.182	4360852.367
099	408932.681	4360842.020
100	408931.126	4360832.142
101	408929.690	4360822.256
102	408927.932	4360815.740
103	408922.670	4360790.899
104	408916.301	4360761.478
105	408912.975	4360753.815
106	408909.105	4360743.671
107	408900.971	4360724.583
108	408899.300	4360719.676
109	408898.382	4360715.779
110	408898.445	4360713.778
111	408900.016	4360704.483
112	408902.510	4360698.408
113	408908.651	4360688.878
114	408917.566	4360681.870
115	408925.562	4360673.700
116	408932.496	4360666.831
117	408936.298	4360663.025
118	408943.494	4360656.991
119	408951.794	4360652.376
120	408959.077	4360648.267
121	408968.117	4360643.906
122	408974.890	4360640.791
123	408984.423	4360635.260
124	408994.181	4360632.193
125	408998.109	4360630.806
126	409001.222	4360625.936
127	409001.961	4360623.171
128	409002.721	4360620.073
129	409001.598	4360609.682
130	408999.867	4360599.830
131	408994.675	4360580.448
132	408992.567	4360571.037
133	408991.271	4360561.120
134	408991.914	4360550.984
135	408990.212	4360541.136
136	408990.239	4360531.076
137	408989.860	4360521.111
138	408988.421	4360511.208
139	408986.644	4360500.981
140	408985.000	4360491.118
141	408982.136	4360481.376
142	408979.129	4360471.758
143	408975.137	4360461.904
144	408965.714	4360443.879
145	408959.406	4360435.464
146	408952.906	4360427.587
147	408946.446	4360419.930
148	408933.683	4360404.512
149	408923.155	4360387.913
150	408916.178	4360381.816
151	408912.487	4360362.684

ΦΥΣΙΚΗ ΚΟΙΤΗ			
ΠΙΝΑΚΑΣ ΣΥΝΤΕΤΑΓΜΕΝΩΝ ΚΟΡΥΦΩΝ ΟΡΙΟΘΕΤΗΣΗΣ ΡΕΜΑΤΟΣ (ΕΓΣΑ '87)			
ΣΗΜΕΙΟ	X	Y	Z
P1	408899.104	4360365.613	78.45
P2	408911.354	4360402.741	82.27
P3	408927.266	4360408.248	83.06
P4	408940.442	4360423.088	85.51
P5	408957.610	4360441.726	89.31
P6	408961.464	4360447.262	89.55
P7	408971.963	4360471.289	89.63
P8	408975.795	4360505.908	91.63
P9	408978.552	4360527.990	96.80
P10	408982.950	4360559.316	98.85
P11	408984.311	4360567.587	99.39
P12	408987.274	4360588.606	100.85
P13	408994.988	4360622.751	107.75
P14	408993.017	4360635.956	107.78
P15	408993.725	4360639.213	107.83
P16	408995.641	4360671.713	111.83
P17	408977.705	4360717.363	115.86
P18	408890.721	4360747.990	118.84
P19	408898.385	4360788.785	123.55
P20	408907.519	4360827.090	128.43
P21	408913.042	4360887.898	133.55
P22	408911.682	4360937.091	138.67
P23	408915.737	4360968.693	139.90
P24	408930.660	4361002.880	144.05
P25	408953.047	4361028.722	148.60
P26	408998.429	4361058.807	152.62
P27	409024.666	4361079.093	156.05
P28	409031.994	4361085.370	157.11
P29	409037.454	4361094.530	158.21
P30	409052.043	4361101.228	161.82
P31	409059.153	4361066.595	166.55
P32	409023.779	4361049.722	147.12
P33	409003.998	4361034.750	144.86
P34	408982.014	4360995.474	141.53
P35	408969.321	4360977.285	140.75
P36	408957.068	4360955.462	137.22
P37	408957.571	4360935.844	135.12
P38	408940.978	4360912.938	133.58
P39	408936.999	4360896.074	132.10
P40	408936.193	4360887.761	130.05
P41	408933.791	4360880.400	127.21
P42	408934.461	4360862.114	123.90
P43	408934.847	4360837.379	123.21
P44	408927.707	4360815.256	118.51
P45	408926.022	4360807.159	115.38
P46	408915.911	4360760.838	116.12
P47	408903.093	4360729.104	114.52
P48	408900.576	4360723.929	113.67
P49	408900.044	4360722.173	113.37
P50	408898.927	4360718.038	113.27
P51	408898.001	4360715.177	111.98
P52	408898.070	4360713.214	111.39
P53	408899.653	4360703.906	110.66
P54	408902.138	4360697.929	110.94
P55	408906.595	4360691.128	111.40
P56	408912.237	4360688.433	110.66
P57	408936.865	4360665.979	110.94
P58	408956.063	4360654.742	108.53
P59	408980.744	4360643.141	107.22
P60	408994.109	4360638.661	107.55
P61	409000.375	4360638.527	107.12
P62	409004.285	4360636.242	107.56
P63	409007.403	4360630.387	107.83
P64	409007.148	4360622.732	108.05
P65	409003.643	4360610.732	108.12
P66	409001.791	4360601.305	108.64
P67	408997.643	4360587.273	108.77
P68	408993.665	4360568.886	107.56
P69	408992.946	4360552.872	97.50
P70	408990.063	4360520.196	96.30
P71	408985.785	4360488.346	95.50
P72	408978.754	4360466.461	94.20
P73	408965.780	4360443.375	93.10
P74	408929.513	4360395.659	92.80
P75	408924.865	4360388.421	92.50
P76	408916.299	4360370.787	88.80
P77	408919.179	4360362.739	88.60

ΔΙΕΥΘΕΤΗΜΕΝΗ ΚΟΙΤΗ		
ΠΙΝΑΚΑΣ ΣΥΝΤΕΤΑΓΜΕΝΩΝ ΚΟΡΥΦΩΝ ΓΡΑΜΜΩΝ ΠΛΗΘΜΥΡΑΣ (ΕΓΣΑ '87)		
ΣΗΜΕΙΟ	X	Y
M1	408906.832	4360363.940
M2	408911.221	4360383.694
M3	408915.421	4360393.445
M4	408928.314	4360408.066
M5	408942.394	4360423.610
M6	408958.772	4360441.866
M7	408962.780	4360447.413
M8	408969.835	4360464.011
M9	408973.362	4360471.601
M10	408976.650	4360492.469
M11	408979.870	4360512.145
M12	408981.864	4360531.978
M13	408984.033	4360551.877
M14	408986.315	4360571.871
M15	408990.475	4360591.625
M16	408994.996	4360610.935
M17	408996.383	4360623.741
M18	408994.059	4360625.594
M19	408973.746	4360629.751
M20	408954.329	4360635.392
M21	408936.326	4360645.228
M22	408919.572	4360657.056
M23	408913.939	4360664.661
M24	408905.928	4360675.554
M25	408894.604	4360689.038
M26	408885.866	4360707.680
M27	408883.332	4360718.481
M28	408891.684	4360737.519
M29	408895.285	4360746.597
M30	408897.463	4360756.048
M31	408900.185	4360775.839
M32	408904.337	4360795.494
M33	408908.469	4360815.048
M34	408910.399	4360824.752
M35	408912.860	4360844.485
M36	408914.941	4360864.212
M37	408914.811	4360884.172
M38	408915.550	4360894.216
M39	408916.541	4360914.159
M40	408917.500	4360934.196
M41	408918.497	4360944.396
M42	408923.426	4360963.998
M43	408926.085	4360973.694
M44	408928.945	4360983.297
M45	408930.439	4360988.428
M46	408933.311	4360992.979
M47	408936.113	4360997.194
M48	408939.073	4361001.081
M49	408945.268	4361009.215
M50	408951.387	4361017.251
M51	408964.311	4361032.888
M52	408982.312	4361042.044
M53	409005.085	4361059.905
M54	409018.968	4361074.540
M55	409033.667	4361086.694
M56	409041.143	4361093.533
M57	409048.973	4361101.869

ΠΙΝΑΚΑΣ ΣΥΝΤΕΤΑΓΜΕΝΩΝ ΚΟΙ ΓΡΑΜΜΩΝ ΠΛΗΘΜΥΡΑΣ (ΕΓΣΑ '87)		
ΣΗΜΕΙΟ	X	Y
M58	408911.713	4360362.895
M59	408916.000	4360382.151
M60	408919.698	4360390.731
M61	408932.042	4360404.731
M62	408946.108	4360420.262
M63	408962.670	4360438.721
M64	408967.162	4360444.941
M65	408974.404	4360461.971
M66	408978.192	4360470.131
M67	408981.587	4360491.671
M68	408984.830	4360511.149
M69	408986.837	4360531.452
M70	408989.002	4360551.321
M71	408991.256	4360571.071
M72	408993.356	4360590.504
M73	408996.934	4360610.091
M74	409001.650	4360625.931
M75	408996.238	4360630.251
M76	408974.946	4360634.601
M77	408956.247	4360640.401
M78	408938.975	4360649.471
M79	408923.112	4360660.671
M80	408917.962	4360667.631
M81	408909.860	4360678.641
M82	408898.854	4360691.751
M83	408890.615	4360709.331
M84	408885.581	4360718.001
M85	408896.298	4360735.591
M86	408900.072	4360745.101
M87	408902.386	4360755.141
M88	408905.114	4360774.981
M89	408909.229	4360794.461
M90	408913.367	4360814.041
M91	408915.338	4360823.951
M92	408917.827	4360843.911
M93	408919.943	4360863.961
M94	408919.812	4360884.001
M95	408920.541	4360893.901
M96	408921.535	4360913.911
M97	408922.498	4360933.831
M98	408923.437	4360943.531
M99	408928.263	4360962.721
M100	408930.892	4360972.321
M101	408933.741	4360981.181
M102	408935.043	4360996.251
M103	408937.508	4361009.361
M104	408940.180	4361024.251
M105	408943.051	4361039.951
M106	408949.246	4361066.181
M107	408955.306	4361074.141
M108	408967.570	4361028.901
M109	408985.016	4361037.781
M110	409008.584	4361056.321
M111	409022.388	4361070.871
M112	409036.949	4361082.921
M113	409044.558	4361089.891
M114	409057.857	4361090.571

ΚΟΡΥΦΩΝ ΓΙΑ Ε7)	ΔΙΕΥΘΕΤΩΜΕΝΗ ΚΟΠΗ							
	ΠΙΝΑΚΑΣ ΣΥΝΤΕΤΑΓΜΕΝΩΝ ΚΟΡΥΦΩΝ ΟΡΙΟΘΕΤΗΣΗΣ ΡΕΜΑΤΟΣ (ΕΓΣΑ Ε8)				ΠΙΝΑΚΑΣ ΣΥΝΤΕΤΑΓΜΕΝΩΝ ΚΟΡΥΦΩΝ ΟΡΙΟΘΕΤΗΣΗΣ ΡΕΜΑΤΟΣ (ΕΓΣΑ Ε7)			
	ΣΗΜΕΙΟ	X	Y	Z	ΣΗΜΕΙΟ	X	Y	Z
2.856	K1	408906.441	4360364.027	77.50	K94	408939.187	4305049.818	102.88
2.150	K2	408910.839	4360383.818	80.30	K95	408956.401	4306040.413	102.54
2.736	K3	408915.079	4360393.662	81.91	K96	408975.042	4306034.998	102.16
4.734	K4	408928.016	4360408.333	82.85	K97	408996.412	4306030.624	99.86
0.263	K5	408942.097	4360423.878	84.45	K98	409002.071	4306028.111	98.86
8.724	K6	408958.460	4360442.117	89.34	K99	409005.746	4306050.453	95.61
0.940	K7	408962.429	4360447.610	89.84	K100	408991.652	4306071.007	94.10
1.979	K8	408969.469	4360464.174	88.02	K101	408989.400	4306051.278	92.57
0.130	K9	408972.976	4360471.719	88.47	K102	408987.234	4306031.416	90.57
1.676	K10	408979.474	4360512.197	92.20	K104	408985.227	4306011.438	90.17
1.491	K11	408981.466	4360532.020	93.96	K105	408981.982	4306049.613	90.12
1.457	K12	408983.635	4360551.921	95.37	K106	408978.579	4306040.072	89.49
1.323	K13	408985.920	4360571.935	97.13	K107	408974.770	4306041.816	88.49
1.071	K14	408990.084	4360591.712	98.86	K108	408967.512	4306044.742	85.93
0.540	K15	408994.601	4360611.002	102.11	K109	408962.982	4306043.472	83.12
0.092	K16	408995.962	4360623.565	101.88	K110	408946.405	4306041.995	82.91
5.936	K17	408993.885	4360625.221	102.03	K111	408932.341	4306040.468	82.57
0.251	K18	408993.885	4360625.221	102.03	K112	408920.040	4306039.519	82.16
4.609	K19	408993.885	4360625.221	102.03	K113	408916.382	4306038.026	80.42
0.041	K20	408993.885	4360625.221	102.03	K114	408912.103	4306032.769	77.51
9.478	K21	408993.885	4360625.221	102.03				
0.677	K22	408993.885	4360625.221	102.03				
7.630	K23	408993.885	4360625.221	102.03				
8.646	K24	408993.885	4360625.221	102.03				
1.753	K25	408993.885	4360625.221	102.03				
9.330	K26	408993.885	4360625.221	102.03				
8.000	K27	408993.885	4360625.221	102.03				
5.593	K28	408993.885	4360625.221	102.03				
5.105	K29	408993.885	4360625.221	102.03				
5.144	K30	408993.885	4360625.221	102.03				
4.980	K31	408993.885	4360625.221	102.03				
4.461	K32	408993.885	4360625.221	102.03				
4.043	K33	408993.885	4360625.221	102.03				
3.954	K34	408993.885	4360625.221	102.03				
3.914	K35	408993.885	4360625.221	102.03				
3.906	K36	408993.885	4360625.221	102.03				
4.005	K37	408993.885	4360625.221	102.03				
3.908	K38	408993.885	4360625.221	102.03				
3.915	K39	408993.885	4360625.221	102.03				
3.833	K40	408993.885	4360625.221	102.03				
3.538	K41	408993.885	4360625.221	102.03				
4.727	K42	408993.885	4360625.221	102.03				
2.320	K43	408993.885	4360625.221	102.03				
11.885	K44	408993.885	4360625.221	102.03				
16.355	K45	408993.885	4360625.221	102.03				
10.260	K46	408993.885	4360625.221	102.03				
14.292	K47	408993.885	4360625.221	102.03				
18.052	K48	408993.885	4360625.221	102.03				
16.186	K49	408993.885	4360625.221	102.03				
ΥΠΟΜΝΗΜΑ

ΣΤΟΙΧΕΙΑ ΤΟΠΟΓΡΑΦΙΚΗΣ ΑΠΟΤΥΠΩΣΗΣ:

ΦΥΣΙΚΗ ΠΡΑΝΟΥΣ ή ΡΕΜΑΤΟΣ
ΠΟΛΙ ΠΡΑΝΟΥΣ ή ΡΕΜΑΤΟΣ
ΑΒΟΝΑΣ ΡΕΜΑΤΟΣ

95
ΟΡΙΟ ΙΑΚΩΧΙΣΤΗΣ ΣΥΜΦΩΝΑ ΜΕ ΤΟ ΕΘΝΙΚΟ ΚΤΗΜΑΤΟΛΟΓΙΟ
ΚΤΙΡΙΟ
ΥΦΕΣΤΑΜΕΝΟΣ ΣΤΥΛΟΣ Δ.Ε.Η.
ΥΦΕΣΤΑΜΕΝΟΣ ΣΤΥΛΟΣ Ο.Τ.Ε.
ΜΑΝΔΡΟΤΟΙΧΟΣ
ΣΥΡΜΑΤΟΠΕΡΙΦΡΑΣΗ

ΚΥΡΙΑ (ΒΟΥΥΡΗΣ ΚΑΜΠΥΛΗ (συν 2.5μ.)
ΔΕΥΤΕΡΕΥΟΥΣΑ (ΒΟΥΥΡΗΣ ΚΑΜΠΥΛΗ (συν 0.5μ.)
ΚΥΚΛΙΚΟ ΦΡΕΑΤΙΟ ΕΠΙΣΚΕΨΗΣ ΑΓΙΟΥ ΑΚΑΦΑΡΤΙΝ
ΟΡΙΟ ΔΡΟΜΟΥ
ΚΡΑΣΠΕΔΟ
ΥΦΕΣΤΑΜΕΝΟΣ ΑΓΓΟΣ ΥΔΡΕΥΣΗΣ

ΣΤΟΙΧΕΙΑ ΥΔΡΑΥΛΙΚΗΣ ΜΕΛΕΤΗΣ:

ΣΤΗ ΦΥΣΙΚΗ ΚΟΙΤΗ ΤΟΥ ΡΕΜΑΤΟΣ:

ΓΡΑΜΜΗ ΠΛΗΜΜΥΡΑΣ (T=50 έτη)
ΓΙΑ ΤΗ ΦΥΣΙΚΗ ΚΟΙΤΗ ΤΟΥ ΡΕΜΑΤΟΣ

ΓΡΑΜΜΗ ΟΡΙΘΜΕΤΗΣΗΣ ΡΕΜΑΤΟΣ ΣΤΗ ΦΥΣΙΚΗ ΚΟΙΤΗ

ΚΟΡΥΦΗ ΓΡΑΜΜΗΣ ΠΛΗΜΜΥΡΑΣ ΓΙΑ ΤΗ ΦΥΣΙΚΗ ΚΟΙΤΗ ΤΟΥ ΡΕΜΑΤΟΣ

ΚΟΡΥΦΗ ΟΡΙΘΜΕΤΗΣΗΣ ΡΕΜΑΤΟΣ ΓΙΑ ΤΗ ΦΥΣΙΚΗ ΚΟΙΤΗ

ΑΡΙΘΜΗΣΗ ΔΙΑΤΟΜΗΣ ΑΒΟΝΑΣ ΡΕΜΑΤΟΣ Χ.Θ. ΑΒΟΝΑ

ΔΙΕΥΘΥΝΣΗ ΡΟΗΣ ΟΜΒΡΙΝΩΝ

ΜΕΤΑ ΤΑ ΕΡΓΑ ΔΙΕΥΕΤΗΣΗΣ:

ΓΡΑΜΜΗ ΠΛΗΜΜΥΡΑΣ (T=50 έτη) ΜΕΤΑ ΤΑ ΕΡΓΑ ΔΙΕΥΕΤΗΣΗΣ

ΓΡΑΜΜΗ ΟΡΙΘΜΕΤΗΣΗΣ ΡΕΜΑΤΟΣ ΜΕ ΕΡΓΑ ΔΙΕΥΕΤΗΣΗΣ

ΚΟΡΥΦΗ ΓΡΑΜΜΗΣ ΠΛΗΜΜΥΡΑΣ ΜΕΤΑ ΤΑ ΕΡΓΑ ΔΙΕΥΕΤΗΣΗΣ

ΚΟΡΥΦΗ ΟΡΙΘΜΕΤΗΣΗΣ ΡΕΜΑΤΟΣ ΜΕΤΑ ΤΑ ΕΡΓΑ ΔΙΕΥΕΤΗΣΗΣ

ΑΡΙΘΜΗΣΗ ΔΙΑΤΟΜΗΣ ΑΒΟΝΑΣ ΡΕΜΑΤΟΣ Χ.Θ. ΑΒΟΝΑ

ΤΕΧΝΙΚΟ ΔΙΕΥΕΤΗΣΗΣ ΕΠΕΝΔΕΥΜΕΝΗΣ, ΑΝΟΙΚΤΗΣ ΔΙΑΤΟΜΗΣ, ΟΡΘΟΓΩΝΙΑΚΗ ΥΔΡΟΣ 5 μ. ΠΛΑΤΟΥΣ και 2 μ. ΥΨΟΥΣ

ΤΕΧΝΙΚΟ ΔΙΕΥΕΤΗΣΗΣ ΕΠΕΝΔΕΥΜΕΝΗΣ, ΚΛΕΙΣΤΗΣ ΔΙΑΤΟΜΗΣ ΔΙΧΤΥΟΕΙΔΗΣ ΟΧΕΤΟΣ 5 μ. ΠΛΑΤΟΥΣ και 2 μ. ΥΨΟΥΣ

ΦΡΕΑΤΙΟ ΥΔΡΟΥΛΟΛΟΓΙΕΣ

ΠΡΟΤΑΣΗ ΑΠΟΚΑΤΑΣΤΑΣΗΣ ΑΓΙΟΥ ΥΔΡΕΥΣΗΣ



ΤΕΧΝΙΚΗ ΔΙΕΥΘΥΝΣΗ
ΚΑΤΑΣΤΑΣΙΑΣ ΚΑΙ ΕΚΜΕΤΕΩΣ
ΕΡΓΩΝ ΥΔΡΟΔΟΤΗΣΗΣ ΚΑΙ
ΥΔΡΟΛΟΓΙΑΣ
Αρμόδιος υπεύθυνος: **ΣΤΑΥΡΟΣ ΚΑΛΑΙΘΕΑΣ**
Αρμόδιος υπεύθυνος: **ΑΝΔΡΕΑΣ ΚΑΛΑΙΘΕΑΣ**



ΕΛΛΗΝΙΚΗ ΔΗΜΟΚΡΑΤΙΑ

ΠΕΡΙΦΕΡΕΙΑ ΘΕΣΣΑΛΙΑΣ

ΔΙΕΥΘΥΝΣΗ ΤΕΧΝΙΚΩΝ ΕΡΓΩΝ

ΠΕΡΙΦΕΡΕΙΑΚΗΣ ΕΝΟΤΗΤΑΣ ΣΠΟΡΑΔΩΝ

ΤΙΤΛΟΣ:

"ΜΕΛΕΤΗ ΟΡΙΘΜΕΤΗΣΗΣ ΤΟΥ ΡΕΜΑΤΟΣ ΒΑΘΥΡΕΜΑ ΣΤΗΝ ΠΕΡΙΟΧΗ ΚΑΛΛΙΘΕΑ ΤΟΥ ΔΗΜΟΥ ΒΟΛΟΥ".

ΤΙΤΛΟΣ ΣΧΕΔΙΟΥ:

ΟΡΙΖΟΝΤΙΟΓΡΑΦΙΑ ΟΡΙΘΜΕΤΗΣΗΣ ΡΕΜΑΤΟΣ

ΚΑΙΜΑΚΑ: 1:500

ΑΡΙΘΜΟΣ ΣΧΕΔΙΟΥ: O-1

Ημερομηνία: ΑΥΓΟΥΣΤΟΣ 2025

ΓΙΑ ΤΗ ΣΥΝΤΑΞΗ ΤΗΣ ΤΟΠΟΓΡΑΦΙΚΗΣ ΜΕΛΕΤΗΣ

Ο ΣΥΜΒΟΥΛΟΣ

Α.ΤΣΑΡΟΥΧΑΣ - Β. ΠΑΠΑΖΗΝΗΣ Ε.Ε.
ΤΟΡΟΛΑΦ ΜΟΧΛΗΚΟΙ Ε.Ε.
ΔΩΝ ΔΙΔΑΓΙΟΥ 17-19 - Τ.Κ. 38221 ΒΟΛΟΣ
ΤΗΛ. 2421005522 email: info@toro.gr

ΟΜΑΔΑ ΠΑΡΟΧΗΣ ΥΠΗΡΕΣΙΩΝ

ΟΝΟΜΑΤΕΠΩΝΥΜΟ	ΗΜΕΡΟΜΗΝΙΑ	ΥΠΟΓΡΑΦΗ
ΠΑΠΑΖΗΝΗΣ ΒΑΣΙΛΕΙΟΣ	ΑΥΓΟΥΣΤΟΣ 2025	
ΤΣΑΡΟΥΧΑΣ ΑΛΕΞΑΝΔΡΟΣ		

ΕΛΕΓΧΘΗΚΕ

ΘΕΩΡΗΘΗΚΕ

ΑΠΟΦΑΣΗ ΕΓΚΡΙΣΗΣ ΤΗΣ ΜΕΛΕΤΗΣ:

Η επιτροπή παρακάτω:

Ο Διευθυντής:

1. Εγκρίτης Χατζηποστόλου Δρ. Κωνσταντίνος Χατζηποστόλου

2. Ευαγγελία Γεωργιάδου

3. Απόστολος Τσιαντώνης




ΤΕΧΝΙΚΗ ΔΙΕΥΘΥΝΣΗ
ΚΑΤΑΣΤΑΣΙΑΣ ΚΑΙ ΕΚΜΕΤΕΩΣ
ΕΡΓΩΝ ΥΔΡΟΔΟΤΗΣΗΣ ΚΑΙ
ΥΔΡΟΛΟΓΙΑΣ
Αρμόδιος υπεύθυνος: **ΣΤΑΥΡΟΣ ΚΑΛΑΙΘΕΑΣ**
Αρμόδιος υπεύθυνος: **ΑΝΔΡΕΑΣ ΚΑΛΑΙΘΕΑΣ**



Η απόφαση αυτή μαζί με το σχέδιο με τίτλο «ΟΡΙΖΟΝΤΙΟΓΡΑΦΙΑ ΟΡΙΟΘΕΤΗΣΗΣ ΡΕΜΑΤΟΣ», και με Αριθμό Σχεδίου Ο-1, να δημοσιευθεί στην Εφημερίδα της Κυβερνήσεως

Λάρισα, 31 Ιουλίου 2026

Με εντολή Γραμματέως Αποκεντρωμένης Διοίκησης
Ο Αναπληρωτής Προϊστάμενος Γενικής Διεύθυνσης
Χωροταξικής Περιβάλλοντικής και Αγροτικής Πολιτικής
ΚΩΝΣΤΑΝΤΙΝΟΣ ΠΑΠΠΑΣ



ΕΘΝΙΚΟ ΤΥΠΟΓΡΑΦΕΙΟ

Το Εθνικό Τυπογραφείο αποτελεί δημόσια υπηρεσία υπαγόμενη στην Προεδρία της Κυβέρνησης και έχει την ευθύνη τόσο για τη σύνταξη, διαχείριση, εκτύπωση και κυκλοφορία των Φύλλων της Εφημερίδας της Κυβερνήσεως (ΦΕΚ), όσο και για την κάλυψη των εκτυπωτικών - εκδοτικών αναγκών του δημοσίου και του ευρύτερου δημόσιου τομέα (ν. 3469/2006/Α' 131 και π.δ. 29/2018/Α' 58).

1. ΦΥΛΛΟ ΤΗΣ ΕΦΗΜΕΡΙΔΑΣ ΤΗΣ ΚΥΒΕΡΝΗΣΕΩΣ (ΦΕΚ)

- Τα **ΦΕΚ σε ηλεκτρονική μορφή** διατίθενται δωρεάν στο **www.et.gr**, την επίσημη ιστοσελίδα του Εθνικού Τυπογραφείου. Όσα ΦΕΚ δεν έχουν ψηφιοποιηθεί και καταχωριστεί στην ανωτέρω ιστοσελίδα, ψηφιοποιούνται και αποστέλλονται επίσης δωρεάν με την υποβολή αιτήματος στην ηλεκτρονική διεύθυνση **feksales@et.gr**.
- Τα **ΦΕΚ σε έντυπη μορφή** διατίθενται σε μεμονωμένα φύλλα είτε απευθείας από το Τμήμα Πωλήσεων και Συνδρομητών, είτε ταχυδρομικά με την αποστολή αιτήματος παραγγελίας στην ηλεκτρονική διεύθυνση **feksales@et.gr**.
 - Το κόστος ενός ασπρόμαυρου ΦΕΚ από 1 έως 16 σελίδες είναι 1,00 €, αλλά για κάθε επιπλέον οκτασέλιδο (ή μέρος αυτού) προσauξάνεται κατά 0,20 €. Το κόστος ενός έγχρωμου ΦΕΚ από 1 έως 16 σελίδες είναι 1,50 €, αλλά για κάθε επιπλέον οκτασέλιδο (ή μέρος αυτού) προσauξάνεται κατά 0,30 €.
 - Το τεύχος Α.Σ.Ε.Π. διατίθεται δωρεάν.
 - Υπάρχει δυνατότητα ετήσιας συνδρομής οποιουδήποτε τεύχους σε έντυπη μορφή μέσω του Τμήματος Πωλήσεων και Συνδρομητών.

• Τρόποι αποστολής κειμένων προς δημοσίευση:

- A.** Αποστολή των εγγράφων προς δημοσίευση στο ΦΕΚ στην ηλεκτρονική διεύθυνση **https://eservices.et.gr**. Σχετικές εγκύκλιοι και οδηγίες στην ηλεκτρονική διεύθυνση του Εθνικού Τυπογραφείου (**www.et.gr**) στη διαδρομή **Ανακοινώσεις → Εγκύκλιοι**.
- B.** Κατ' εξαίρεση, όσοι πολίτες δεν διαθέτουν προηγμένη ψηφιακή υπογραφή μπορούν είτε να αποστέλλουν ταχυδρομικά, είτε να καταθέτουν με εκπρόσωπό τους κείμενα προς δημοσίευση εκτυπωμένα σε χαρτί στο Τμήμα Παραλαβής και Καταχώρισης Δημοσιευμάτων.

• Πληροφορίες, σχετικά με την αποστολή/κατάθεση εγγράφων προς δημοσίευση, την ημερήσια κυκλοφορία των Φ.Ε.Κ., με την πώληση των τευχών και με τους ισχύοντες τιμοκαταλόγους για όλες τις υπηρεσίες μας, περιλαμβάνονται στον ιστότοπο (**www.et.gr**). Επίσης μέσω του ιστότοπου δίδονται πληροφορίες σχετικά με την πορεία δημοσίευσης των εγγράφων, με βάση τον Κωδικό Αριθμό Δημοσιεύματος (ΚΑΔ). Πρόκειται για τον αριθμό που εκδίδει το Εθνικό Τυπογραφείο για όλα τα κείμενα που πληρούν τις προϋποθέσεις δημοσίευσης.

2. ΕΚΤΥΠΩΤΙΚΕΣ - ΕΚΔΟΤΙΚΕΣ ΑΝΑΓΚΕΣ ΤΟΥ ΔΗΜΟΣΙΟΥ

Το Εθνικό Τυπογραφείο ανταποκρινόμενο σε αιτήματα υπηρεσιών και φορέων του δημοσίου αναλαμβάνει να σχεδιάσει και να εκτυπώσει έντυπα, φυλλάδια, βιβλία, αφίσες, μπλοκ, μηχανογραφικά έντυπα, φακέλους για κάθε χρήση, κ.ά.

Επίσης σχεδιάζει ψηφιακές εκδόσεις, λογότυπα και παράγει οπτικοακουστικό υλικό.

Ταχυδρομική Διεύθυνση: **Καποδιστρίου 34, 10432 Αθήνα**

ΤΗΛΕΦΩΝΙΚΟ ΚΕΝΤΡΟ: 210 5279000

Ιστότοπος: **www.et.gr**

Πληροφορίες σχετικά με την λειτουργία του ιστότοπου: **helpdesk.et@et.gr**

Αποστολή εγγράφων προς δημοσίευση στο ΦΕΚ στην ηλεκτρονική διεύθυνση
https://eservices.et.gr

ΕΞΥΠΗΡΕΤΗΣΗ ΚΟΙΝΟΥ

Πωλήσεις - Συνδρομές: (Ισόγειο, τηλ. 210 5279178 - 180)

Πληροφορίες: (Ισόγειο, Γραφείο 3 και τηλεφ. κέντρο 210 5279000)

Παραλαβή Δημοσιευτέας Ύλης: (Ισόγειο, τηλ. 210 5279139)

Ωράριο για το κοινό: Δευτέρα έως και Παρασκευή: 8:00 - 13:30



* 0 4 0 0 6 7 6 1 4 0 8 2 6 0 0 1 0 *