



ΕΦΗΜΕΡΙΔΑ ΤΗΣ ΚΥΒΕΡΝΗΣΕΩΣ ΤΗΣ ΕΛΛΗΝΙΚΗΣ ΔΗΜΟΚΡΑΤΙΑΣ

17 Οκτωβρίου 2022

ΤΕΥΧΟΣ ΤΕΤΑΡΤΟ

Αρ. Φύλλου 678

ΠΕΡΙΕΧΟΜΕΝΑ

ΔΙΑΤΑΓΜΑΤΑ

- 1 Τροποποίηση του εγκεκριμένου ρυμοτομικού σχεδίου του οικισμού Πανόρμου, του Δήμου Μυλοποτάμου (Ν. Ρεθύμνης) στο Ο.Τ. 86, με άρση απαλλοτρίωσης και καθορισμό όρων και περιορισμών δόμησης.

ΑΠΟΦΑΣΕΙΣ

- 2 Κήρυξη ως αναδασωτέας έκτασης εμβαδού επτά χιλιάδων εννιοκοσίων ογδόντα τετραγωνικών μέτρων (7.980τ.μ.) που βρίσκεται στην θέση «Αλουπότρυπες», Τοπικής Κοινότητας Μουσάτων, Δημοτικής Ενότητας Λειβαθούς, Δήμου Αργοστολίου Π.Ε. Κεφαλονιάς.

ΔΙΑΤΑΓΜΑΤΑ

(1)

Τροποποίηση του εγκεκριμένου ρυμοτομικού σχεδίου του οικισμού Πανόρμου, του Δήμου Μυλοποτάμου (Ν. Ρεθύμνης) στο Ο.Τ. 86, με άρση απαλλοτρίωσης και καθορισμό όρων και περιορισμών δόμησης.

**Η ΠΡΟΕΔΡΟΣ
ΤΗΣ ΕΛΛΗΝΙΚΗΣ ΔΗΜΟΚΡΑΤΙΑΣ**

Έχοντας υπόψη:

1. Τις διατάξεις των άρθρων 152 παρ. 1, 2 και 6, 154 και 160 παρ. 1 και 2 του Κώδικα Βασικής Πολεοδομικής Νομοθεσίας (Κ.Β.Π.Ν.), που κυρώθηκε με το άρθρο μόνο του από 14.7.1999 π.δ. (Δ' 580).

2. Τις διατάξεις των άρθρων 31 παρ. 1 και 32 του ν. 4067/2012 «Νέος Οικοδομικός Κανονισμός» (Α' 79), όπως ισχύουν, το μεν άρθρο 31 παρ. 1 μετά την αντικατάστασή του με το άρθρο 62 παρ. 2 του ν. 4280/2014 (Α' 159), το δε άρθρο 32 μετά την αντικατάστασή του με το άρθρο 3 παρ. 2 του ν. 4315/2014 (Α' 269) και την τροποποίησή του με το άρθρο 69 του ν. 4342/2015 (Α' 143).

3. Τις διατάξεις του άρθρου εικοστού παρ. 1 του ν. 4787/2021 «Κύρωση Σύμβασης Διανομής Ακινήτου Σύστασης Δικαιώματος Επιφανείας Ακινήτου Μητροπολιτικού Πόλου Ελληνικού Αγίου Κοσμά, ρύθμιση συναφών θεμάτων και άλλες διατάξεις» (Α' 44).

4. Τις διατάξεις του άρθρου 20 παρ. 2 περ. β' του ν. 2508/1997 «Βιώσιμη οικιστική ανάπτυξη των πόλεων και οικισμών της χώρας και άλλες διατάξεις» (Α' 124), όπως το άρθρο αυτό αντικαταστάθηκε με την παρ. 7 του άρθρου 1 του ν. 4315/2014.

5. Τις διατάξεις του άρθρου 29 παρ. 4α του ν. 2831/2000 «Τροποποίηση του ν. 1577/1985 (ΓΟΚ) και άλλες πολεοδομικές διατάξεις» (Α' 140), όπως ισχύει μετά την αντικατάστασή του με την παρ. 1 του άρθρου 3 του ν. 4315/2014.

6. Τις διατάξεις του άρθρου 14 του ν. 4858/2021 «Κύρωση Κώδικα νομοθεσίας για την προστασία των Αρχαιοτήτων και εν γένει της Πολιτιστικής Κληρονομιάς» (Α' 220).

7. Την 2/07.01.2021 κοινή απόφαση του Πρωθυπουργού και του Υπουργού Περιβάλλοντος και Ενέργειας «Ανάθεση αρμοδιοτήτων στον Υφυπουργό Περιβάλλοντος και Ενέργειας Νικόλαο Ταγαρά» (Β' 45).

8. Την 21220/10.08.1967 απόφαση του Υπουργού Προεδρίας της Κυβερνήσεως «Περί χαρακτηρισμού αρχαιολογικών χώρων και ιστορικών διατηρητέων μνημείων» (Β' 527).

9. Την ΤΠ4029/13.08.1993 απόφαση του Νομάρχη Ρεθύμνης «Έγκριση μελέτης πολεοδομικής οικισμού Πανόρμου, επαρχίας Μυλοποτάμου, νομού Ρεθύμνης» (Δ' 1127).

10. Τα ΥΠΠΟΑ/ΓΔΑΠΚ/ΕΦΑΡΕΘ/ΤΠΚΑΧΜΑΕΜ/377934/225608/6190/48 4/18.01.2017 και 119086/23.03.2022 έγγραφα της Εφορείας Αρχαιοτήτων Ρεθύμνου.

11. Τις 213/2015, 258/2018, 241/2020 και 32/2021 γνωμοδοτήσεις του Δημοτικού Συμβουλίου του Δήμου Μυλοποτάμου.

12. Τις 3/Συν.9η/27.12.2018 και 1/Συν.4η/24.09.2021 γνωμοδοτήσεις του Συμβουλίου Πολεοδομικών Θεμάτων και Αμφισβητήσεων (ΣΥΠΟΘΑ) Περιφερειακής Ενότητας Ρεθύμνου.

13. Το άρθρο 90 του Κώδικα Νομοθεσίας για την Κυβέρνηση και τα Κυβερνητικά όργανα (άρθρο πρώτο του π.δ. 63/2005, Α'98), όπως διατηρήθηκε σε ισχύ με την περ. 22 του άρθρου 119 του ν. 4622/2019 (Α' 133) και το

γεγονός ότι από τις κανονιστικές διατάξεις του παρόντος διατάγματος δεν προκαλείται δαπάνη σε βάρος του κρατικού προϋπολογισμού και του προϋπολογισμού του οικείου ΟΤΑ.

14. Τις 139/2020 και 101/2022 γνωμοδοτήσεις του Συμβουλίου της Επικρατείας.

Με πρόταση της Υπουργού Πολιτισμού και Αθλητισμού και του Υφυπουργού Περιβάλλοντος και Ενέργειας, αποφασίζουμε:

Άρθρο 1

Εγκρίνεται η τροποποίηση του εγκεκριμένου ρυμοτομικού σχεδίου του οικισμού Πανόρμου, του Δήμου Μυλοποτάμου (Ν. Ρεθύμνης) και ειδικότερα στο Ο.Τ. 86, με άρση της ρυμοτομικής απαλλοτρίωσης, μετατροπή του υπό στοιχεία Τ3-Τ2-1-2-4-13-12-Τ4-Τ3 τμήματος Α' και του υπό στοιχεία 14-Τ4-20-11-14 τμήματος Β' από ΚΧ (οδό) σε οικοδομήσιμο και μετατόπιση της οικοδομικής και της ρυμοτομικής γραμμής, όπως φαίνεται στο σχετικό πρωτότυπο διάγραμμα σε κλίμακα 1:100, το οποίο θεωρήθηκε από τον Προϊστάμενο της Διεύθυνσης Τοπογραφικών Εφαρμογών του Υπουργείου Περιβάλλοντος και Ενέργειας με την 79437/2022 πράξη του και του οποίου αντίτυπο σε φωτοσμίκρυνση δημοσιεύεται με το παρόν διάταγμα.

Άρθρο 2

Στον κατά το προηγούμενο άρθρο καθοριζόμενο οικοδομήσιμο χώρο εφαρμόζονται οι όροι και περιορισμοί

δόμησης του Ο.Τ. 86, στο οποίο εντάσσεται, όπως έχουν καθοριστεί με την ΤΠ4029/13.08.1993 (Δ' 1127) απόφαση του Νομάρχη Ρεθύμνης.

Άρθρο 3

Επιβάλλεται εισφορά σε γη συνολικής επιφάνειας 13,25 τ.μ., όπως φαίνεται με τα στοιχεία 2-3-4-2 και 4-5-6-7-8-9-10-Τ5-11-20-Τ4-12-13-4 στο διάγραμμα του άρθρου 1.

Άρθρο 4

Η ισχύς του παρόντος διατάγματος αρχίζει από τη δημοσίευσή του στην Εφημερίδα της Κυβερνήσεως.

Στον Υπουργό Περιβάλλοντος και Ενέργειας αναθέτουμε τη δημοσίευση και εκτέλεση του παρόντος διατάγματος.

Αθήνα, 3 Οκτωβρίου 2022

Η Πρόεδρος της Δημοκρατίας

ΚΑΤΕΡΙΝΑ ΣΑΚΕΛΛΑΡΟΠΟΥΛΟΥ

Οι Υπουργοί

Πολιτισμού
και Αθλητισμού


ΣΤΥΛΙΑΝΗ ΜΕΝΔΩΝΗ

Υφυπουργός
Περιβάλλοντος
και Ενέργειας

ΝΙΚΟΛΑΟΣ ΤΑΓΑΡΑΣ



ΕΘΝΙΚΟ ΤΥΠΟΓΡΑΦΕΙΟ
Για τεχνικούς λόγους στο σχεδιάγραμμα,
από το ηλεκτρονικό αρχείο, έγινε
σμίκρυνση κατά ποσοστό **37%**

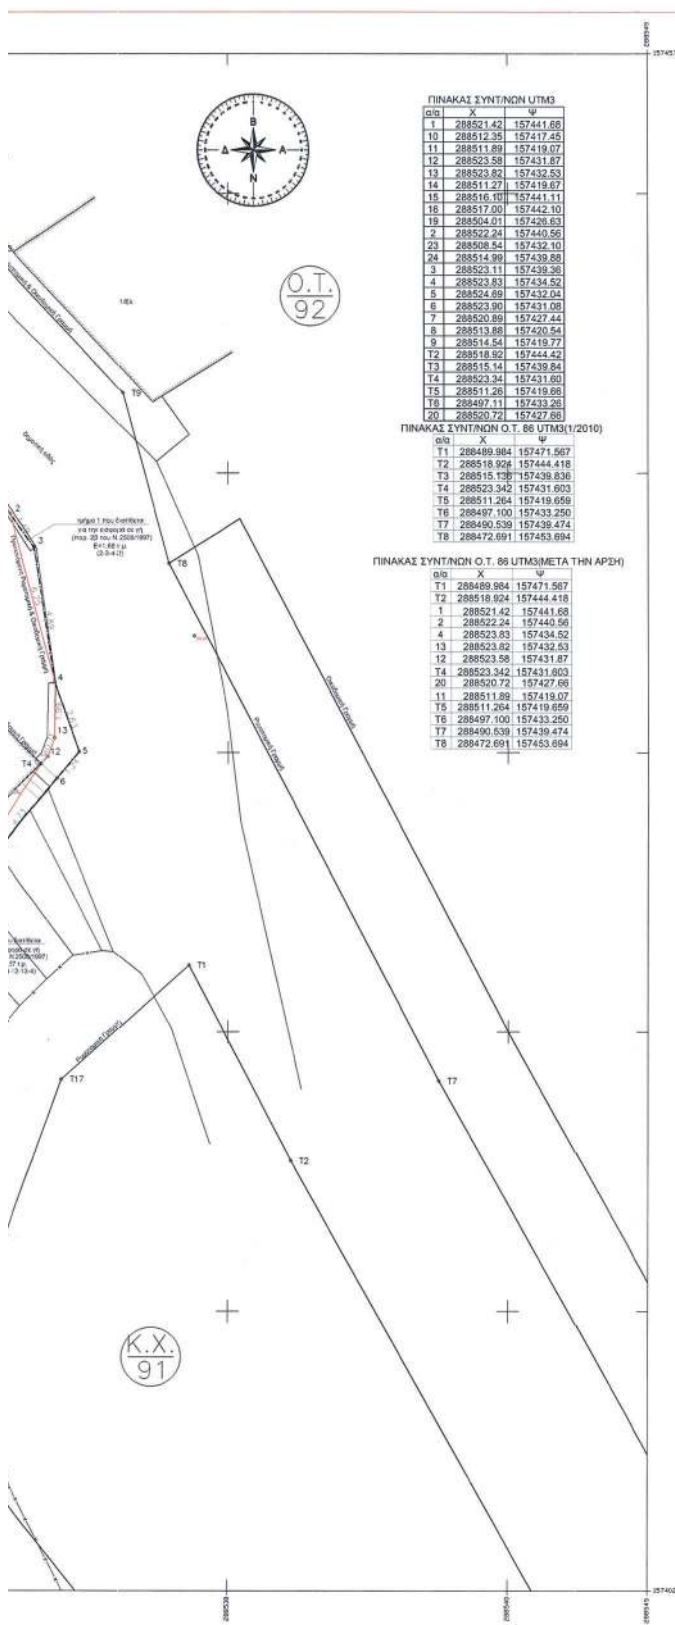

ΔΗΛΩΣΗ ΜΗΧΑΝΙΚΟΥ(N.651/77)

Δηλώνω σύμφωνα με το νόμο και με τον πίνακα της 1/2010 πράξης εφαρμογής για το γεωτεμάχιο με κωδικό κτηματογράφησης αρχικής ιδιοκτησίας 0307001 με τα στοιχεία Τ5-19-23-24-15-16-Τ2-1-2-3-4-5-6-7-8-9-10-Τ5 και εμβαδόν 265,12 τ.μ. ιδιοκτησίας Κουτσοσυρούμη Νεκταρίας του Ευάγγελου και Κουτσοσυρούμη - Τζιρίτα Μαρίας του Ευστράτιου που βρίσκεται στο Ο.Τ. 86, της πολεοδομικής ενότητας Πανόρμου, του Δήμου Μυλοποτάμου, του Νομού Ρεθύμνης ότι:

α) βρίσκεται εντός σχεδίου πόλεως Πανόρμου, του Δήμου Μυλοποτάμου, τομέας Ι

β) δεν εμπίπτει στις διατάξεις του νόμου 1337/83.

δ) εντός του Ο.Τ.86 δεν διέρχονται εναέριες γραμμές μεταφοράς υψηλής τάσης της ΔΕΗ ή αγωγός φυσικού αερίου, οδός προϋφιστάμενη του 1923 ή ρέμα

ε) εντός των ομόρων γεωτεμαχίων δεν υφίστανται διατηρητέα κτίσματα

ζ) η απόσταση των γεωτεμαχίων από τη θάλασσα είναι 201 μέτρα.

Ο Μηχανικός

ΕΜΒΑΔΟΝ ΓΕΩΤΕΜΑΧΙΩΝ

-Εμβαδόν αρχικής ιδιοκτησίας που περιγράφεται με τα στοιχεία (Τ5-19-23-24-15-16-Τ2-1-2-3-4-5-6-7-8-9-10-Τ5) Εαρχ.=265,12 τ.μ

-Εμβαδόν τελικής ιδιοκτησίας 01 που περιγράφεται με τα στοιχεία (Τ3-Τ4-Τ5-19-23-24-Τ3) Ετελ.=186,60 τ.μ.

-Εμβαδόν τμήματος Α(προς άρση ρυμοτομικής απαλλοτρίωσης) που περιγράφεται με τα στοιχεία (Τ3-Τ2-1-2-4-13-12-Τ4-Τ3) Ε=51,70 τ.μ.

-Εμβαδόν τμήματος Β(προς άρση ρυμοτομικής απαλλοτρίωσης) που περιγράφεται με τα στοιχεία (14-Τ4-20-11-14) Ε=13,57 τ.μ

-Εμβαδόν τελικής ιδιοκτησίας μετά την άρση της ρυμοτομικής απαλλοτρίωσης (19-23-24-15-16-Τ2-1-2-4-13-12-Τ4-20-11-Τ5-19) Ε=251,87 τ.μ.

ΠΑΡΑΤΗΡΗΣΕΙΣ:

1. Το διάγραμμα είναι ενταγμένο στο κρατικό σύστημα συντεταγμένων ΕΓΣΑ 87.
2. Οι διαστάσεις και το εμβαδόν υπολογίστηκαν αναλυτικά από τις συντεταγμένες των κορυφών.
3. Η εξάρτηση από το ΕΓΣΑ 87 πραγματοποιήθηκε με σύστημα GPS και κάνοντας χρήση του Ελληνικού Συστήματος Εντοπισμού -HEPOS

ΟΡΟΙ ΔΟΜΗΣΗΣ

Αποφ. Νομ. Τ.Π. 4029/13-08-93 Φ.Ε.Κ. 1127/Δ/15-9-93 η οποία κυρώθηκε με την Δ.Π. 11648/ 11-03-2010 απόφαση Νομάρχη Ρεθύμνου η οποία μεταγραφηκε στον τόμο 540 με αύξοντα αριθμό μεταγραφής 68505. Αρτιότητα Εμβαδού τομέα Ι : 500 τ.μ.

μέγιστος συντελεστής κάλυψης 60 %

μέγιστος συντελεστής δόμησης (0-100):1:6 , (100-200) : 0.8 (200-300) : 0.6 , πέραν των 300 0,4 για κατοικία και 0,6 για λοιπές χρήσεις. Αριθμός ορόφων 2. Μέγιστο ύψος 7,5μ + 1,5μ. στέγη. Ελάχιστο πρόσωπο 12 μ.

ΔΗΛΩΣΗ ΙΔΙΟΚΤΗΤΗ(N.4030/2011)

Οι κάτωθι υπογεγραμμένοι Κουτσοσυρούμη Νεκταρία του Ευάγγελου και Κουτσοσυρούμη-Τζιρίτα Μαρίας του Ευστράτιου δηλώνουμε ότι:

1) τα όρια του γεωτεμαχίου 0307001 με τα στοιχεία Τ5-19-23-24-15-16-Τ2-1-2-3-4-5-6-7-8-9-10-Τ5 και εμβαδόν 265,12 τ.μ. που βρίσκεται στο Ο.Τ. 86 της πολεοδομικής ενότητας Πανόρμου, του Δήμου Μυλοποτάμου, του Νομού Ρεθύμνης, υποδείχθηκαν από εμένα, και


2) ευθύνομαστε για την ακρίβεια των δηλούμενων ορίων του γεωτεμαχίου

ΟΙ ΔΗΛΟΥΝΤΕΣ


(Signature)

ΥΠΟΥΡΓΕΙΟ ΠΕΡΙΒΑΛΛΟΝΤΟΣ ΚΑΙ ΕΝΕΡΓΕΙΑΣ
ΔΙΕΥΘΥΝΣΗ ΔΕ ΤΗΣ ΓΡΑΦΗΣ ΤΕΧΝΟΛΟΓΙΑΣ ΠΡΩΤΟΤΥΠΩΝ
Η ΠΡΟΕΔΡΟΣ ΤΗΣ ΔΙΕΥΣΗΣ
ΤΕΧΝΟΛΟΓΙΑΣ ΕΡΕΥΝΑΣ
ΑΛΕΞΑΝΔΡΑ ΚΑΤΣΙΝΑ
ΤΟΠΟΓΡΑΦΟΣ ΜΗΧΑΝΙΚΟΣ
Αυθenticat Kaitsina
06.10.2022 14:15


ΑΠΟΣΠΑΣΜΑ ΔΙΑΓΡΑΜΜΑΤΟΣ ΠΡΑΞΗΣ ΕΦΑΡΜΟΓΗΣ ΣΧΕΔΙΟΥ ΠΟΛΕΩΣ ΚΛΙΜΑΚΑΣ 1:1000

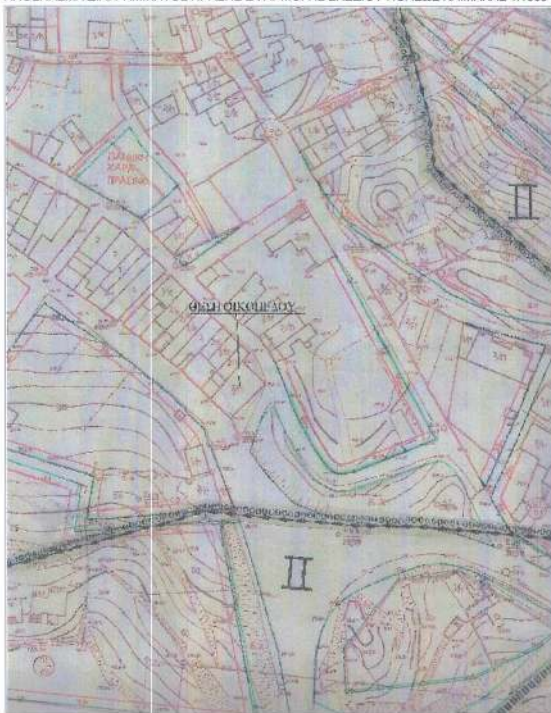

ΑΠΟΣΠΑΣΜΑ ΔΙΑΓΡΑΜΜΑΤΟΣ ΠΡΑΞΗΣ ΕΦΑΡΜΟΓΗΣ ΣΧΕΔΙΟΥ ΠΟΛΕΩΣ ΚΛΙΜΑΚΑΣ 1:1000
(ΜΕ ΤΗΝ ΠΡΟΤΕΙΝΟΜΕΝΗ ΤΡΟΠΟΠΟΙΗΣΗ)

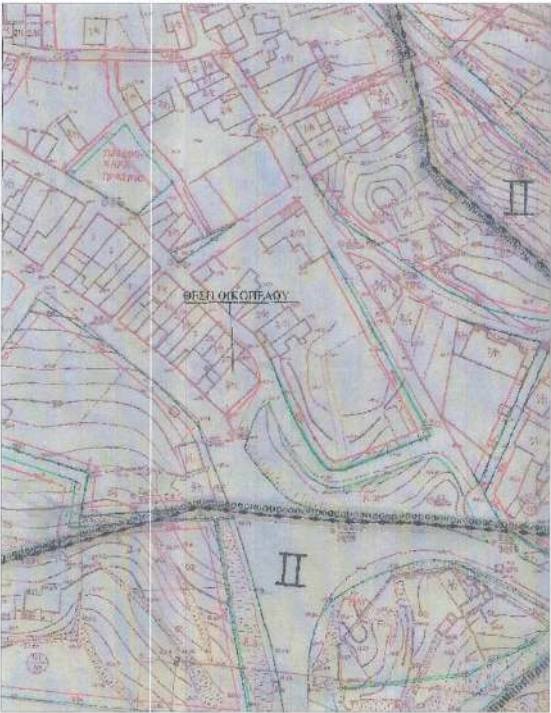

ΑΠΟΣΠΑΣΜΑ ΔΙΑΓΡΑΜΜΑΤΟΣ ΠΡΑΞΗΣ ΕΦΑΡΜΟΓΗΣ ΣΧΕΔΙΟΥ ΠΟΛΕΩΣ ΚΛΙΜΑΚΑΣ 1:1000
(ΜΕ ΤΗΝ ΠΡΟΤΕΙΝΟΜΕΝΗ ΤΡΟΠΟΠΟΙΗΣΗ)

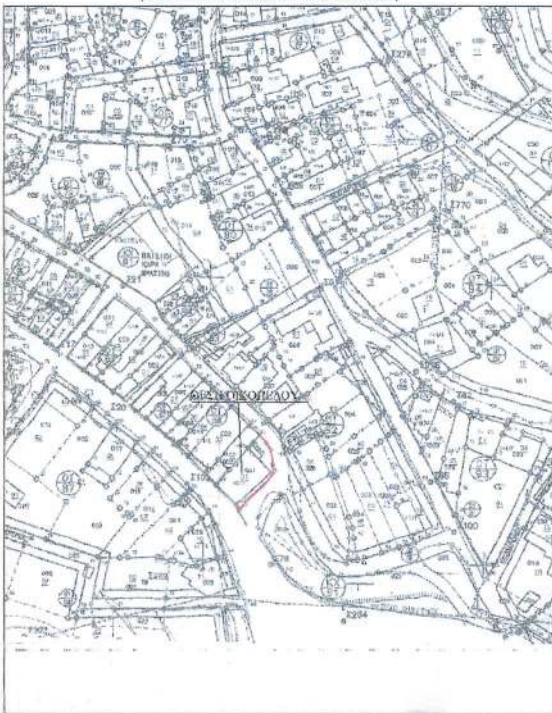

ΕΡΓΟΔΟΤΗΣ ΚΟΥΤΣΟΥΡΟΥΜΠΗ-ΤΖΙΡΙΤΑ ΜΑΡΙΑ ΚΟΥΤΣΟΥΡΟΥΜΠΗ ΝΕΚΤΑΡΙΑ	
ΕΡΓΟ ΑΡΣΗ ΡΥΜΟΤΟΜΙΚΗΣ ΑΠΑΛΛΟΤΡΙΩΣΗΣ	
ΘΕΣΗ ΕΝΤΟΣ ΣΧΕΔΙΟΥ ΠΟΛΕΩΣ ΠΑΝΟΡΜΟΥ ΔΗΜΟΥ ΓΕΡΟΠΟΤΑΜΟΥ Ο.Τ. 86	
ΜΕΛΕΤΗΤΗΣ ΓΑΡΕΦΑΛΑΚΗΣ ΔΗΜΗΤΡΙΟΣ ΠΟΛΙΤΙΚΟΣ ΜΗΧΑΝΙΚΟΣ Α.Π.Θ. ΠΡΩΤΕΡΡΕ	
ΘΕΜΑ ΣΧΕΔΙΟΥ ΤΟΠΟΓΡΑΦΙΚΟ ΔΙΑΓΡΑΜΜΑ	T1
ΚΛΙΜΑΚΑ ΧΡΟΝΟΣ ΜΕΛΕΤΗΣ ΣΦΡΑΓΙΔΑ	1:100 ΙΟΥΛΙΟΣ 2017 ΥΠΟΓΡΑΦΗ

ΑΠΟΦΑΣΕΙΣ

Αριθμ. 332122

(2)

Κήρυξη ως αναδασωτέας έκτασης εμβαδού επτά χιλιάδων εννιοκοσίων ογδόντα τετραγωνικών μέτρων (7.980τ.μ.) που βρίσκεται στην θέση «Αλουπότρυπες», Τοπικής Κοινότητας Μουσάτων, Δημοτικής Ενότητας Λειβαθούς, Δήμου Αργοστολίου Π.Ε. Κεφαλονιάς.

Ο ΓΕΝΙΚΟΣ ΓΡΑΜΜΑΤΕΑΣ ΔΑΣΩΝ ΤΟΥ
ΥΠΟΥΡΓΕΙΟΥ ΠΕΡΙΒΑΛΛΟΝΤΟΣ ΚΑΙ ΕΝΕΡΓΕΙΑΣ

Έχοντας υπόψη:

1. Την παρ. 1 του άρθρου 24 και την παρ. 3 του άρθρου 117 του Συντάγματος.
2. Τον ν. 998/1979 «περί προστασίας δασών και δασικών εν γένει εκτάσεων της χώρας και συγκεκριμένα: του άρθρου 38 και 41 (Α' 289).
3. Τον ν. 3208/2003 «Προστασία των δασικών οικοσυστημάτων, κατάρτιση δασολογίου, ρύθμιση εμπραγμάτων δικαιωμάτων επί δασών και δασικών εν γένει εκτάσεων και άλλες διατάξεις» (Α' 303).
4. Τον ν. 4280/2014 «Περιβαλλοντική αναβάθμιση και ιδιωτική πολεοδόμηση-Βιώσιμη ανάπτυξη οικισμών Ρυθμίσεις δασικής νομοθεσίας και άλλες διατάξεις» (Α' 159).
5. Τις διαταγές του Υπουργείου Γεωργίας υπ' αρ. α) 160417/1180/8-7-1980 και β) 182447/3049/24-9-1980.
6. Το άρθρο 3 της από 13-8-2021 Πράξης Νομοθετικού Περιεχομένου (Α' 143), όπως κυρώθηκε με τον ν. 4824/2-9-2021 (Α' 156).
7. Την υπό στοιχεία ΥΠΕΝ/ΔΔ/Υ/48478/3594/16-5-2022 κοινή υπουργική απόφαση περί «Καθορισμού των διοικητικών λεπτομερειών μεταφοράς των δασικών υπηρεσιών κ.λπ.» (Β' 2415).
8. Τα άρθρα 47 έως 55 του ν. 4915/2022 περί «Διατάξεων για την ολοκλήρωση της μεταφοράς των δασικών υπηρεσιών στο ΥΠΕΝ» (Α' 63).
9. Το π.δ. 6/2022 περί Σύστασης και μετονομασίας Γενικών Γραμματειών (Α' 17).
10. Την υπό στοιχεία ΥΠΕΝ/ΔΝΕΠ/83988/2740/25.8.2022 απόφαση Υπουργού, Υφυπουργού και Γ.Γ. Δασών του ΥΠΕΝ «περί εξουσιοδότηση υπογραφής» (Β' 4528).

11. Την υπ' αρ. οικ. 121296/28-7-2022 εισήγηση της Διεύθυνσης Δασών Κεφαλληνίας με την οποία προτείνεται η κήρυξη της αναφερόμενης στο θέμα έκτασης, αποφασίζουμε:

Κηρύσσουμε ως αναδασωτέα, με σκοπό τη διατήρηση του δασικού χαρακτήρα αυτής, τον αποκλεισμό διάθεσής της για άλλη χρήση, την αποκατάσταση της καταστραφείσας δασικής βλάστησής με φυσική αναγέννηση, την δασική έκταση, που χωρίς άδεια εκχερσώθηκε και υλοτομήθηκε με μηχανικά και χειρωνακτικά μέσα, εμβαδού επτά χιλιάδων εννιοκοσίων ογδόντα τετραγωνικών μέτρων (7.980τ.μ.) που βρίσκεται στην θέση «Αλουπότρυπες», Τοπικής Κοινότητας Μουσάτων, Δημοτικής Ενότητας Λειβαθούς, Δήμου Αργοστολίου Π.Ε. Κεφ/νιάς, όπως προσδιορίζεται στο συνημμένο απόσπασμα χάρτη κλίμακας 1: 5.000 με πίνακα συντεταγμένων ΕΓΣΑ.

Η κατεστραμμένη έκταση καλυπτόταν από σχίνους, πουρνάρια, αγριελιές, μεμονωμένες ελιές και χορτολιβαδικά φυτά.

Στον αναμορφωμένο δασικό χάρτη της Περιφερειακής Ενότητας Κεφαλληνίας, που αναρτήθηκε στις 17-1-2022 (υπ' αρ. οικ.7314/17-1-2022 απόφαση [ΑΔΑ: 6ΥΤΔΟΡ1Φ-ΞΩΕ]), η εν λόγω έκταση, με συντεταγμένες όπως αναγράφονται στο παραπάνω επισυναπτόμενο απόσπασμα χάρτη έχει χαρακτήρα ΑΔ.

Έχει έκθεση ακαθόριστη, έδαφος μετρίως βαθύ, κλίση 0%-40%, υψόμετρο 60μ. και όρια:

Ανατολικά: με δασική έκταση και δρόμο

Δυτικά: με δασική έκταση

Βόρεια: με δρόμο και δασική έκταση

Νότια: με δασική έκταση.

Κατά της απόφασης αυτής δύναται να ασκηθεί αίτηση ακύρωσης ενώπιον του (οικείου) τριμελούς Διοικητικού Εφετείου εντός εξήντα ημερών από την επομένη της δημοσίευσης ή κοινοποίησης της.

Από την εφαρμογή των κανονιστικών διατάξεων της απόφασης αυτής δεν προκαλείται δαπάνη σε βάρος του κρατικού προϋπολογισμού σύμφωνα με Το άρθρο 90 του Κώδικα Νομοθεσίας για την Κυβέρνηση και τα κυβερνητικά όργανα (π.δ. 63/2005, Α' 98), όπως διατηρήθηκε σε ισχύ με την παρ. 22 του άρθρου 119 του ν. 4622/2019 (Α' 133).

ΕΛΛΗΝΙΚΗ ΔΗΜΟΚΡΑΤΙΑ
ΥΠΟΥΡΓΕΙΟ ΠΕΡΙΒΑΛΛΟΝΤΟΣ ΚΑΙ
ΕΝΕΡΓΕΙΑΣ
ΕΠΙΘΕΩΡΗΣΗ ΕΦΑΡΜΟΓΗΣ ΔΑΣΙΚΗΣ
ΠΟΛΙΤΙΚΗΣ ΠΕΛΟΠΟΝΝΗΣΟΥ ΔΥΤΙΚΗΣ
ΕΛΛΑΔΟΣ & ΙΟΝΙΟΥ

Δ/ΝΣΗ ΔΑΣΩΝ ΚΕΦ/ΝΙΑΣ

Ανήκει στην αριθμ. :

Απόφαση 332122/03-10-2022

ΑΠΟΣΠΑΣΜΑ ΧΑΡΤΗ

ΔΗΜΟΣ : Αργοστολίου

Θέση «Αλουπόδρυπτες» Τοπική Κοινότητα Μουσάτων, Δημοτικής
Ενότητας Λειβαθούς,,

ΚΛΙΜΑΚΑ : 1: 5.000

ΠΙΝΑΚΑΣ ΣΥΝΤΕΤΑΓΜΕΝΩΝ ΕΓΣΑ

201774.6630, 4224767.1999
201757.6356, 4224775.4574
201739.9336, 4224779.5020
201732.1785, 4224782.1983
201723.5369, 4224779.3690
201719.5426, 4224777.0814
201716.7963, 4224774.4314
201701.2490, 4224771.3445
201683.1619, 4224776.8690
201653.9997, 4224776.5966
201628.3806, 4224773.0549
201643.6431, 4224757.7986
201655.3624, 4224722.6545
201668.4445, 4224706.0359
201698.9693, 4224682.8789
201740.9410, 4224697.5905
201737.9700, 4224708.8300
201731.6200, 4224744.2800
201730.5172, 4224753.4628
201791.6905, 4224753.0440



ΕΘΝΙΚΟ ΤΥΠΟΓΡΑΦΕΙΟ
Για τεχνικούς λόγους στο σχεδιάγραμμα,
από το ηλεκτρονικό αρχείο, έγινε
σμίκρυνση κατά ποσοστό 82%

ΥΠΟΜΝΗΜΑ :



Κατεστραμμένη έκταση εμβαδού 7.980 τ.μ. που κηρύσσεται αναδασωτέα

Αργοστόλι 28-7-2022
ΘΕΩΡΗΘΗΚΕ
Δ/ΝΣΗ ΔΑΣΩΝ ΚΕΦ/ΝΙΑΣ
Η ΣΥΝΤΑΚΤΗΣ
ΝΤΕ-ΡΟΖΑΡΙΟ ΦΡΑΓΚΙΣΚΑ
ΔΑΣΟΠΟΝΟΣ

Αργοστόλι 28-7-2022
ΘΕΩΡΗΘΗΚΕ
Δ/ΝΣΗ ΔΑΣΩΝ ΚΕΦ/ΝΙΑΣ
Η ΣΥΝΤΑΚΤΗΣ
ΝΤΕ-ΡΟΖΑΡΙΟ ΦΡΑΓΚΙΣΚΑ
ΔΑΣΟΠΟΝΟΣ

Πάτρα 10/8/2022
ΘΕΩΡΗΘΗΚΕ
Δ/ΝΣΗ ΣΥΝΤΟΝΙΣΜΟΥ &
ΕΠΙΘΕΩΡΗΣΗΣ ΔΑΣΩΝ
Ο ΠΡΟΙΣΤΑΜΕΝΟΣ
ΔΑΣΟΛΟΓΟΣ
ΤΟΚΑΤΣΙΔΗΣ ΔΑΞΑΝΔΡΟΣ
ΔΑΣΟΛΟΓΟΣ

Πάτρα.....
ΘΕΩΡΗΘΗΚΕ
Δ/ΝΣΗ ΔΑΣΩΝ ΚΕΦ/ΝΙΑΣ
Η ΣΥΝΤΑΚΤΗΣ
ΝΤΕ-ΡΟΖΑΡΙΟ ΦΡΑΓΚΙΣΚΑ
ΔΑΣΟΠΟΝΟΣ

Πάτρα 10/8/2022
ΘΕΩΡΗΘΗΚΕ
Δ/ΝΣΗ ΔΑΣΩΝ ΚΕΦ/ΝΙΑΣ
Η ΣΥΝΤΑΚΤΗΣ
ΝΤΕ-ΡΟΖΑΡΙΟ ΦΡΑΓΚΙΣΚΑ
ΔΑΣΟΠΟΝΟΣ

Η απόφαση αυτή να δημοσιευθεί στην Εφημερίδα της Κυβερνήσεως.

Πάτρα, 3 Οκτωβρίου 2022

Με εντολή Γενικού Γραμματέα Δασών

Ο Προϊστάμενος Επιθεώρησης Εφαρμογής Δασικής Πολιτικής Πελοποννήσου, Δυτικής Ελλάδας και Ιονίου

ΝΙΚΗΤΑΣ ΜΑΖΗΣ



ΕΘΝΙΚΟ ΤΥΠΟΓΡΑΦΕΙΟ

Το Εθνικό Τυπογραφείο αποτελεί δημόσια υπηρεσία υπαγόμενη στην Προεδρία της Κυβέρνησης και έχει την ευθύνη τόσο για τη σύνταξη, διαχείριση, εκτύπωση και κυκλοφορία των Φύλλων της Εφημερίδας της Κυβερνήσεως (ΦΕΚ), όσο και για την κάλυψη των εκτυπωτικών - εκδοτικών αναγκών του δημοσίου και του ευρύτερου δημόσιου τομέα (ν. 3469/2006/Α' 131 και π.δ. 29/2018/Α' 58).

1. ΦΥΛΛΟ ΤΗΣ ΕΦΗΜΕΡΙΔΑΣ ΤΗΣ ΚΥΒΕΡΝΗΣΕΩΣ (ΦΕΚ)

- Τα **ΦΕΚ σε ηλεκτρονική μορφή** διατίθενται δωρεάν στο **www.et.gr**, την επίσημη ιστοσελίδα του Εθνικού Τυπογραφείου. Όσα ΦΕΚ δεν έχουν ψηφιοποιηθεί και καταχωριστεί στην ανωτέρω ιστοσελίδα, ψηφιοποιούνται και αποστέλλονται επίσης δωρεάν με την υποβολή αίτησης, για την οποία αρκεί η συμπλήρωση των αναγκαίων στοιχείων σε ειδική φόρμα στον ιστότοπο **www.et.gr**.

- Τα **ΦΕΚ σε έντυπη μορφή** διατίθενται σε μεμονωμένα φύλλα είτε απευθείας από το Τμήμα Πωλήσεων και Συνδρομητών, είτε ταχυδρομικά με την αποστολή αιτήματος παραγγελίας μέσω των ΚΕΠ, είτε με ετήσια συνδρομή μέσω του Τμήματος Πωλήσεων και Συνδρομητών. Το κόστος ενός ασπρόμαυρου ΦΕΚ από 1 έως 16 σελίδες είναι 1,00 €, αλλά για κάθε επιπλέον οκτασέλιδο (ή μέρος αυτού) προσαυξάνεται κατά 0,20 €. Το κόστος ενός έγχρωμου ΦΕΚ από 1 έως 16 σελίδες είναι 1,50 €, αλλά για κάθε επιπλέον οκτασέλιδο (ή μέρος αυτού) προσαυξάνεται κατά 0,30 €. Το τεύχος Α.Σ.Ε.Π. διατίθεται δωρεάν.

• Τρόποι αποστολής κειμένων προς δημοσίευση:

Α. Τα κείμενα προς δημοσίευση στο ΦΕΚ, από τις υπηρεσίες και τους φορείς του δημοσίου, αποστέλλονται ηλεκτρονικά στη διεύθυνση **webmaster.et@et.gr** με χρήση προηγμένης ψηφιακής υπογραφής και χρονοσήμανσης.

Β. Κατ' εξαίρεση, όσοι πολίτες δεν διαθέτουν προηγμένη ψηφιακή υπογραφή μπορούν είτε να αποστέλλουν ταχυδρομικά, είτε να καταθέτουν με εκπρόσωπό τους κείμενα προς δημοσίευση εκτυπωμένα σε χαρτί στο Τμήμα Παραλαβής και Καταχώρισης Δημοσιευμάτων.

- Πληροφορίες, σχετικά με την αποστολή/κατάθεση εγγράφων προς δημοσίευση, την ημερήσια κυκλοφορία των Φ.Ε.Κ., με την πώληση των τευχών και με τους ισχύοντες τιμοκαταλόγους για όλες τις υπηρεσίες μας, περιλαμβάνονται στον ιστότοπο (**www.et.gr**). Επίσης μέσω του ιστότοπου δίδονται πληροφορίες σχετικά με την πορεία δημοσίευσης των εγγράφων, με βάση τον Κωδικό Αριθμό Δημοσιεύματος (ΚΑΔ). Πρόκειται για τον αριθμό που εκδίδει το Εθνικό Τυπογραφείο για όλα τα κείμενα που πληρούν τις προϋποθέσεις δημοσίευσης.

2. ΕΚΤΥΠΩΤΙΚΕΣ - ΕΚΔΟΤΙΚΕΣ ΑΝΑΓΚΕΣ ΤΟΥ ΔΗΜΟΣΙΟΥ

Το Εθνικό Τυπογραφείο ανταποκρινόμενο σε αιτήματα υπηρεσιών και φορέων του δημοσίου αναλαμβάνει να σχεδιάσει και να εκτυπώσει έντυπα, φυλλάδια, βιβλία, αφίσες, μπλοκ, μηχανογραφικά έντυπα, φακέλους για κάθε χρήση, κ.ά.

Επίσης σχεδιάζει ψηφιακές εκδόσεις, λογότυπα και παράγει οπτικοακουστικό υλικό.

Ταχυδρομική Διεύθυνση: Καποδιστρίου 34, τ.κ. 10432, Αθήνα	Ιστότοπος: www.et.gr
ΤΗΛΕΦΩΝΙΚΟ ΚΕΝΤΡΟ: 210 5279000 - fax: 210 5279054	Πληροφορίες σχετικά με την λειτουργία του ιστότοπου: helpdesk.et@et.gr
ΕΞΥΠΗΡΕΤΗΣΗ ΚΟΙΝΟΥ	Αποστολή ψηφιακά υπογεγραμμένων εγγράφων προς δημοσίευση στο ΦΕΚ: webmaster.et@et.gr
Πωλήσεις - Συνδρομές: (Ισόγειο, τηλ. 210 5279178 - 180)	Πληροφορίες για γενικό πρωτόκολλο και αλληλογραφία: grammateia@et.gr
Πληροφορίες: (Ισόγειο, Γρ. 3 και τηλεφ. κέντρο 210 5279000)	
Παραλαβή Δημ. Ύλης: (Ισόγειο, τηλ. 210 5279167, 210 5279139)	
Ωράριο για το κοινό: Δευτέρα ως Παρασκευή: 8:00 - 13:30	

Πείτε μας τη γνώμη σας,

για να βελτιώσουμε τις υπηρεσίες μας, συμπληρώνοντας την ειδική φόρμα στον ιστότοπό μας.

