



04006792208010008



5837

ΕΦΗΜΕΡΙΣ ΤΗΣ ΚΥΒΕΡΝΗΣΕΩΣ

ΤΗΣ ΕΛΛΗΝΙΚΗΣ ΔΗΜΟΚΡΑΤΙΑΣ

ΤΕΥΧΟΣ ΤΕΤΑΡΤΟ

Αρ. Φύλλου 679

22 Αυγούστου 2001

ΠΕΡΙΕΧΟΜΕΝΑ

ΑΠΟΦΑΣΕΙΣ

- Εφαρμογή του άρθρου 1 του Ν. 653/77 για τη βελτίωση-διαπλάτυνση της Εγνατίας οδού στο τμήμα: Ξάνθη - Κομοτηνή από Α/Κ Ίασμου - Α/Κ Κομοτηνής Δυτικά..... 1
- Τροποποίηση Ρ.Σ. Καλαμάτας στο Ο.Τ. 469..... 2
- Τροποποίηση Ρ.Σ. Καλαμάτας στο Ο.Τ. 969..... 3
- Κήρυξη αναδασωτέας έκτασης εμβαδού 8.610 τετρ. μετρ. στην θέση «Καζάρμα» Δημ. Διαμ. Βαθέος Δήμου Αυλίδας Νομού Εύβοιας..... 4

ΑΠΟΦΑΣΕΙΣ

- Αριθ. Δ12/0/35038 (1)
- Εφαρμογή του άρθρου 1 του Ν. 653/77 για τη βελτίωση-διαπλάτυνση της Εγνατίας οδού στο τμήμα: Ξάνθη - Κομοτηνή από Α/Κ Ίασμου - Α/Κ Κομοτηνής Δυτικά.

Ο ΥΠΟΥΡΓΟΣ

ΠΕΡΙΒΑΛΛΟΝΤΟΣ, ΧΩΡΟΤΑΞΙΑΣ ΚΑΙ ΔΗΜΟΣΙΩΝ ΕΡΓΩΝ

Έχοντας υπόψη:

1. Τις διατάξεις του Ν. 653/77 «Περί υποχρέωσης των παροδίων ιδιοκτητών για τη διάνοιξη οδών κ.λπ.», όπως τροποποιήθηκε και συμπληρώθηκε με τους Ν. 960 (άρθρο 9 παρ. 4), Ν. 947/79 (άρθρο 62 παρ. 9 και 10), Ν. 1349/83 (άρθρο 14) και Ν. 1418/84 (άρθρο 25) σε συνδυασμό με την Α1/0/2/7/12.3.85 απόφαση Υπουργού ΠΕΧΩΔΕ.
2. Τις διατάξεις του Π.Δ. 929/1979 «Περί εκτελέσεως του άρθρου 1 του Ν. 653/1977».
3. Τις διατάξεις του Π.Δ. 69/88 «Περί Οργανισμού της Γενικής Γραμματείας Δημοσίων Έργων».

4. Τις διατάξεις του Ν. 797/1971 «Περί Αναγκαστικών Απαλλοτριώσεων».

5. Τη Δ12/30945/16.3.89 (Ε 30) Εγκύκλιο του Υπουργού ΠΕΧΩΔΕ.

6. Τη Δ16α/04/773/29.11.90 κοινή απόφαση Υπουργού Προεδρίας της Κυβέρνησης και του Αναπληρωτή Υπουργού ΠΕΧΩΔΕ για την εξαίρεση Διοικητικών πράξεων ή εγγράφων από τον κανόνα των τριών υπογραφών.

7. Τη Δ16α/01/29/Α.Φ.1/15.1.1996 Απόφαση τοποθέτησης Γενικών Διευθυντών.

8. Την απόφαση Δ17/01/79/Φ.Θ.2.2.1/24.8.89 (ΦΕΚ 666 Β') του Υπουργού ΠΕΧΩΔΕ περί μεταβιβάσεως αρμοδιοτήτων στο Γεν. Γραμματέα κ.λπ. όπως τροποποιήθηκε και συμπληρώθηκε με την απόφαση Δ17α/02/100/Φ.Θ.2.2.1/19.10.89 του ιδίου.

9. Το Ν. 2052/92 και την Εγκύκλιο Δ12/35572/23.7.92 με την οποία παρέχονται διευκρινίσεις και οδηγίες για την εφαρμογή του Ν. 2052/92.

10. Το με αρ. Πρωτ. 89511/15.5.2001 έγγραφο της «ΕΓΝΑΤΙΑ ΟΔΟΣ Α.Ε.» με το οποίο υποβλήθηκε στη Δ12 το κτηματολόγιο.

11. Τη με αρ. πρωτ. Δ12/33826/20.7.2001 απόφαση έγκρισης κτηματολογίου, αποφασίζουμε:

Ορίζουμε ότι:

1. Βελτιώνεται-διαπλάτνεται η Εγνατία οδός στο τμήμα: Ξάνθη - Κομοτηνή από Α/Κ Ίασμου - Α/Κ Κομοτηνής Δυτικά Χ.Θ 9+620,57-Χ.Θ 26+703,12.

2. Έχουν εφαρμογή οι διατάξεις του άρθρου 1 του Ν. 653/77.

Η παρούσα απόφαση να δημοσιευθεί στην Εφημερίδα της Κυβερνήσεως.

Αθήνα, 27 Ιουλίου 2001

Ο ΥΠΟΥΡΓΟΣ

ΚΩΣΤΑΣ ΛΑΛΙΩΤΗΣ

Αριθ. 2208

Τροποποίηση Ρ.Σ. Καλαμάτας στο Ο.Τ. 469.

Ο ΓΕΝΙΚΟΣ ΓΡΑΜΜΑΤΕΑΣ
ΠΕΡΙΦΕΡΕΙΑΣ ΠΕΛΟΠΟΝΝΗΣΟΥ

Έχοντας υπόψη:

1. Τον Ν. 2503/97 (Φ.Ε.Κ. 107 Α') «Διοίκηση, οργάνωση, στελέχωση Περιφέρειας...».
2. Τον Ν. 2647/22.10.98 (Φ.Ε.Κ. 237 Α').
3. Την υπ' αριθμ. 75724/1151/30.12.83 Υ.Α. (Φ.Ε.Κ. 764 Β') όπως τροποποιήθηκε με την 81960/2578/89 Υ.Α. (Φ.Ε.Κ. 764 Β').
4. Τον Ν. 2831/00 άρθρο 29 (Φ.Ε.Κ 140Α) «Τροποποίηση των διατάξεων του Ν. 1577/85 και άλλες πολεοδομικές διατάξεις».
5. Τις υπ' αριθμ. 2489/ΠΕ/25.1.2000 και 547/7.3.2001 αποφάσεις Γενικού Γραμματέα Περιφέρειας Πελοποννήσου για συγκρότηση Περιφερειακού Σ.Χ.Ο.Π. στη Δ/ση ΠΕ.ΧΩ. Πελοποννήσου.
6. Τις υπ' αριθμ. 258/2000 και 643/2000 αποφάσεις του Δημοτικού Συμβουλίου του Δήμου Καλαμάτας ως και τις σχετικές δημοσιοποιήσεις.

(2)

7. Το Πρακτικό 6/5.7.2001 - θέμα 2ο Περιφερειακού Σ.Χ.Ο.Π., αποφασίζουμε:

Εγκρίνουμε την τροποποίηση του σχεδίου πόλης του Δήμου Καλαμάτας, όπως αυτή απεικονίζεται στο θεωρημένο από το Δήμο Καλαμάτας απόσπασμα του εγκεκριμένου σχεδίου της πόλης σε κλίμακα 1: 500 και το οποίο συνοδεύει αναπόσπαστα την παρούσα και συγκεκριμένα την κατάργηση της διόδου Β και τη μεταφορά της (με μειωμένο πλάτος 4 μ.) κατά μήκος της ανατολικής πλευράς του οικοπέδου (15) στο Ο.Τ. 469, διότι με την παράλληλη διατήρηση της διόδου Α κρίνεται επαρκής η πρόσβαση στο ανωτέρω Ο.Τ. από όλες τις πλευρές και δεν επιβαρύνεται το φυσικό και δομημένο περιβάλλον.

Η απόφαση αυτή μαζί με το συνημμένο απόσπασμα του εγκεκριμένου σχεδίου πόλης της Καλαμάτας να δημοσιευτεί στην Εφημερίδα της Κυβερνήσεως.

Με την παρούσα δεν προκαλείται δαπάνη σε βάρος του κρατικού προϋπολογισμού ή του προϋπολογισμού του οικείου Ο.Τ.Α.

Τρίπολη, 27 Ιουλίου 2001

Ο Γενικός Γραμματέας Περιφέρειας
ΑΝΤΩΝΗΣ ΜΑΤΣΙΓΚΟΣ

Αριθ. 2211

Τροποποίηση Π.Σ. Καλαμάτας στο Ο.Τ. 969.

Ο ΓΕΝΙΚΟΣ ΓΡΑΜΜΑΤΕΑΣ
ΠΕΡΙΦΕΡΕΙΑΣ ΠΕΛΟΠΟΝΝΗΣΟΥ

Έχοντας υπόψη:

1. Τον Ν. 2503/97 (Φ.Ε.Κ. 107 Α) «Διοίκηση, οργάνωση, στελέχωση Περιφέρειας...».
2. Τον Ν. 2647/22.10.98 (Φ.Ε.Κ. 237 Α).
3. Την υπ' αριθμ. 75724/1151/30.12.83 Υ.Α. (Φ.Ε.Κ. 764 Β) όπως τροποποιήθηκε με την 81960/2578/89 Υ.Α. (Φ.Ε.Κ. 764 Β).
4. Τον Ν. 2831/2000 άρθρο 29 (Φ.Ε.Κ 140 Α) «Τροποποίηση των διατάξεων του Ν. 1577/85 και άλλες πολεοδομικές διατάξεις».
5. Τις υπ' αριθμ. 2489/ΠΕ/25.1.2000 και 547/7.3.2001 αποφάσεις Γενικού Γραμματέα Περιφέρειας Πελοποννήσου για συγκρότηση Περιφερειακού Σ.Χ.Ο.Π. στη Δ/ση ΠΕ.ΧΩ. Πελοποννήσου.
6. Τις υπ' αριθμ. 179/97 και 600/97 αποφάσεις του Δημοτικού Συμβουλίου του Δήμου Καλαμάτας ως και τις σχετικές δημοσιοποιήσεις.
7. Τις υπ' αριθμ. 143/2001 και 156/2001 αποφάσεις του

(3)

Δημοτικού Συμβουλίου του Δήμου Καλαμάτας με τις οποίες επικαιροποιούνται οι υπ' αριθμ. 179/97 και 600/97 όμοιες αποφάσεις.

8. Το Πρακτικό 6/5.7.2001 - θέμα 5ο Περιφερειακού Σ.Χ.Ο.Π., αποφασίζουμε:

Εγκρίνουμε την τροποποίηση του σχεδίου πόλης του Δήμου Καλαμάτας, όπως αυτή απεικονίζεται στο θεωρημένο από το Δήμο Καλαμάτας απόσπασμα του εγκεκριμένου σχεδίου της πόλης σε κλίμακα 1:1000 και το οποίο συνοδεύει αναπόσπαστα την παρούσα και συγκεκριμένα την μετατόπιση της παρόδιας στοάς πλάτους 2,50 μ. στο όριο των οικοπέδων, στο Ο.Τ. 969, διότι η εν λόγω τροποποίηση δεν επιβαρύνει το οικιστικό και φυσικό περιβάλλον στην περιοχή.

Η απόφαση αυτή μαζί με το συνημμένο απόσπασμα του εγκεκριμένου σχεδίου πόλης της Καλαμάτας να δημοσιευτεί στην Εφημερίδα της Κυβερνήσεως.

Με την παρούσα δεν προκαλείται δαπάνη σε βάρος του κρατικού προϋπολογισμού ή του προϋπολογισμού του οικείου Ο.Τ.Α.

Τρίπολη, 27 Ιουλίου 2001

Ο Γενικός Γραμματέας Περιφέρειας
ΑΝΤΩΝΗΣ ΜΑΤΣΙΓΚΟΣ

Συνεδρίαση 1ης Συνεδρ.
6/5-2-01 Ομόθυμα
ΠΡΟΧΩΡΩ

ΔΗΜΟΣ ΚΑΛΑΜΑΤΑΣ
ΤΕΧΝΙΚΗ ΥΠΗΡΕΣΙΑ
ΓΡΑΦ. ΣΧΕΔΙΟΥ ΠΟΛΗΣ

ΤΡΟΠΟΠΟΙΗΣΗ Ρ. Σ. ΚΑΛΑΜΑΤΑΣ

0000 0.1 969

MEANETHMS: AHS

ΒΕΜΑ
ΠΡΟΤΕΙΝΟΜΕΝΗΣ
ΠΡΟΤΟΠΟΙΗΣΗΣ

KUMAKA 1: 1000

ΗΜΕΡΟΜΗΝΙΑ ΣΥΝΤΑΞΗΣ 2^{ος} 1^η 1999

Συνόδευσ: τις υπ αριθμ. 179/97 κ' έσο/97
Αποφοροεξδημοτικου Συμβουλιου Καλαματας

УПОМИНКА

----- Καταργούμενη Ρ.Γ. ή Ο.Γ. ή Υπόμνημα

Προτεινόμενι Ρ.Ε.

Ο ΣΤΗΝΤΑΞΑΙ Ο Δ/ΝΤΗΣ Τ.Τ.

ΓΙΑΛΛΕΛΗΣ ΙΩΑΝΝΗΣ
 ΕΡΓΟΛΗΓΟΣ ΙΣΤΑΙΩΣ
 ΤΖΑΜΟΥΡΑΝΗΣ ΒΑΣΙΛΕΙΟΣ
 ΠΑΛΑΤΙΩΤΗΣ (JHX) ΚΟΖ
 ΝΟΜΑΡΧΙΑΚΗ ΑΥΤΟΤΗ ΜΕΤΙΩΝΙΑΣ
 ΔΙΝΩΤΗ ΠΕ.ΧΟ. ΠΟΛΕΟΔΟΜΙΑΙ
 ΤΜΗΜΑ ΧΩΡΤΙ

Ειδικότερα (ως προς την οργάνωση της υφιστάμενης κατάστασης - υπάρχουντα κτίσματα κ.λ.π. στο Ο.Τ. 969... Ρ.Σ. Καλαμάτας

Kalaudera 17-5-99

قصصنا قصصنا

Ν. Νικανίδου – Χαραυγή
Αρχιτεκτων Μηχανός Α.Β.


ΘΕΩΡΗΘΗΚΕ
Η ΔΙΕΥΘΥΝΤΡΙΑ
ΤΗΜΑΤΟΣ
Η ΠΡΟΪΣΤΑΜΕΝΗ

Καλαμάτα

17 S. 99

Εκπαιδευτική Βιβλιοθήκη
Επιστημονικός Μηχανικός Α.Ε.

ΕΘΝΙΚΟ ΤΥΠΟΓΡΑΦΕΙΟ
ΓΙΑ ΤΕΧΝΙΚΟΥΣ ΛΟΓΟΥΣ ΣΤΟ ΠΡΟΕΙΔΥΡΑΜΜΟ
ΔΥΝΑΜΕ ΣΥΜΠΛΗΡΩΣΗ ΣΤΑ ΠΑΡΑΡΤΗ. 55

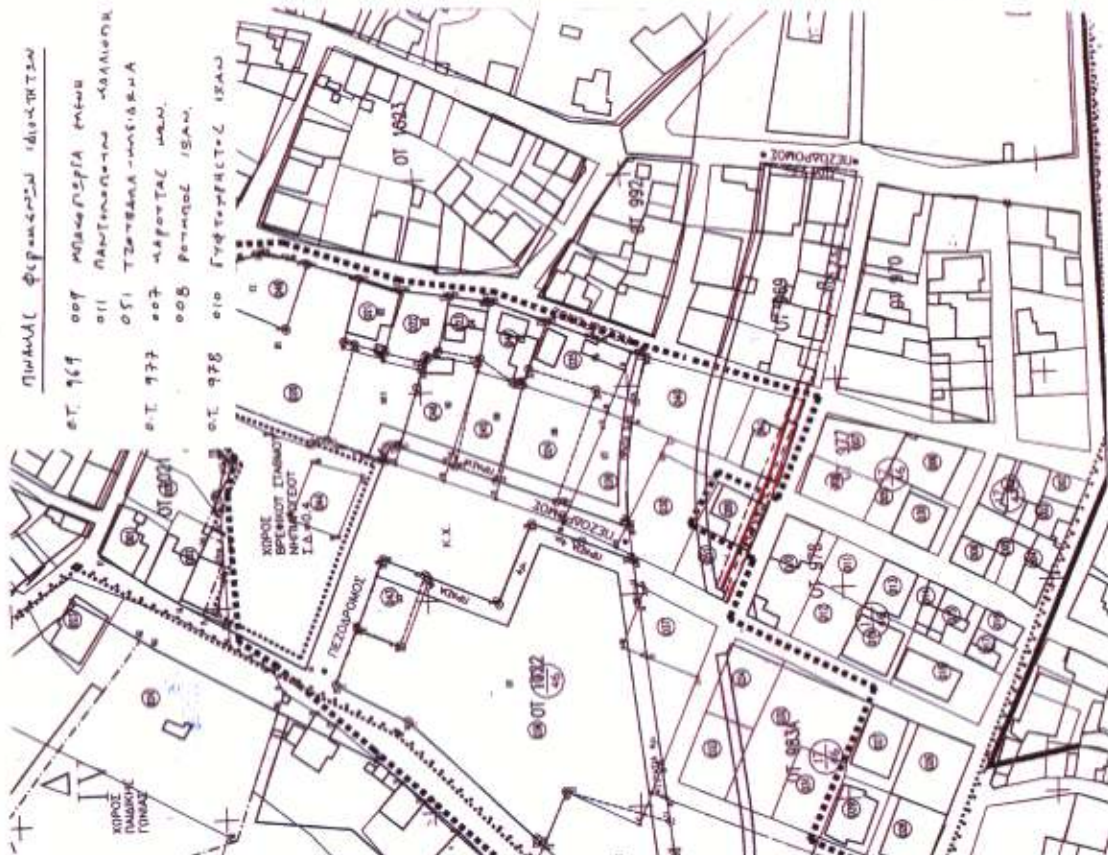

1990, 1991, 1992

Αριθ. 2511

(4)

Κήρυξη αναδασωτέας έκτασης εμβαδού 8.610 τετρ. μετρ. στην θέση «Καζάρμα» Δημ. Διαμ. Βαθέος Δήμου Αυλίδας Νομού Εύβοιας.

Ο ΓΕΝΙΚΟΣ ΓΡΑΜΜΑΤΕΑΣ
ΠΕΡΙΦΕΡΕΙΑΣ ΣΤΕΡΕΑΣ ΕΛΛΑΔΑΣ

Έχοντας υπ' όψη:

1. Τις διατάξεις του νόμου 2503/97(ΦΕΚ 107Α/97) «Διοίκηση-Στελέχωση της Περιφέρειας - Ρύθμιση θεμάτων για την τοπική αυτοδιοίκηση κ.λ.π.».
2. Την 6747/29.9.97/242 Β/98 Απόφαση του Γενικού Γραμματέα Περιφέρειας Στερεάς Ελλάδας «Μεταβίβαση αρμοδιοτήτων στους προϊσταμένους των Δασικών Υπηρεσιών της Περιφέρειας Στερεάς Ελλάδας και της εξουσίας να υπογράφουν με εντολή Γενικού Γραμματέα της Περιφέρειας Στερεάς Ελλάδας».
3. Τις διατάξεις του άρθρου 117 παρ. 3 του Συντάγματος της Χώρας.
4. Τις διατάξεις του Ν. 998/79 «Περί Προστασίας Δασών κλπ» και ειδικότερα
 - α) του άρθρου 41 παρ. 1β και
 - β) του άρθρου 38 παρ. 1.
5. Τις διαταγές του Υπουργείου Γεωργίας
 - α) 160417/1180/8.7.80 και
 - β) 182447/3049/24.9.80.
6. Την Ζ/2154/23.7.2001 αναφορά του Δασαρχείου Χαλκίδας «Περί κύρηξης αναδασωτέας έκτασης» εμβαδού

8.610 τετρ. μετρ. στην θέση «Καζάρμα» του Συνιδιόκτητου δάσους Δημ. Διαμ. Βαθέος Δήμου Αυλίδας Νομού Εύβοιας που καταστράφηκε από πυρκαγιά, αποφασίζουμε:

Κηρύσσουμε αναδασωτέα, με σκοπό την διατήρηση του δασικού χαρακτήρα, την προστασία και ανάπτυξη της δασικής βλάστησης, με φυσική αναγέννηση, την έκταση των 8.610 τετρ. μετρ. στην θέση «Καζάρμα» του Συνιδιόκτητου δάσους Δημ. Διαμ. Βαθέος Δήμου Αυλίδας Νομού Εύβοιας, προσδιορίζεται από τα στοιχεία:

(1, 2, 3,, 16, 1) και έχει όρια:

ΑΝΑΤΟΛΙΚΑ: με αγροτικό δρόμο και δάσος χαλεπίου πεύκης.

ΔΥΤΙΚΑ: με έκταση αγροτικού χαρακτήρα και δάσος χαλεπίου πεύκης.

ΒΟΡΕΙΑ: με έκταση αγροτικού χαρακτήρα.

ΝΟΤΙΑ: με δάσος χαλεπίου πεύκης.

όπως φαίνεται στο συνημμένο σχεδιάγραμμα που αποτελεί αναπόσπαστο μέρος της παρούσας απόφασης.


Η απόφαση αυτή ισχύει από την κοινοποίηση της άρθρο 41 Ν.998/79 και πριν την δημοσίευσή της στην Εφημερίδα της Κυβερνήσεως άρθρο 37 Ν. 3200/55.


Η παρούσα απόφαση να δημοσιευτεί στην Εφημερίδα της Κυβερνήσεως.

Χαλκίδα, 25 Ιουλίου 2001

Με εντολή Γενικού Γραμματέα Περιφέρειας
Ο Διευθυντής Δασών - Νομού Εύβοιας
ΝΙΚΟΛΑΟΣ ΑΓΑΘΟΥ ΛΟΥΚΑΣ

ΤΟΠΟΓΡΑΦΙΚΟ ΔΙΑΓΡΑΜΜΑ
ΤΜΗΜΑΤΟΣ ΤΟΥ ΣΥΝΔΙΟΚΤΗΤΟΥ ΔΑΣΟΥΣ ΒΑΘΕΩΣ ΑΥΛΙΔΑΣ
ΘΕΣΗ: ΚΑΖΑΡΜΑ ΠΟΥ ΚΑΗΚΕ ΣΤΙΣ 4-6-2001
 Εμβαδόν 1-2-3-4.....15-16-1 : 8610 τ.μ

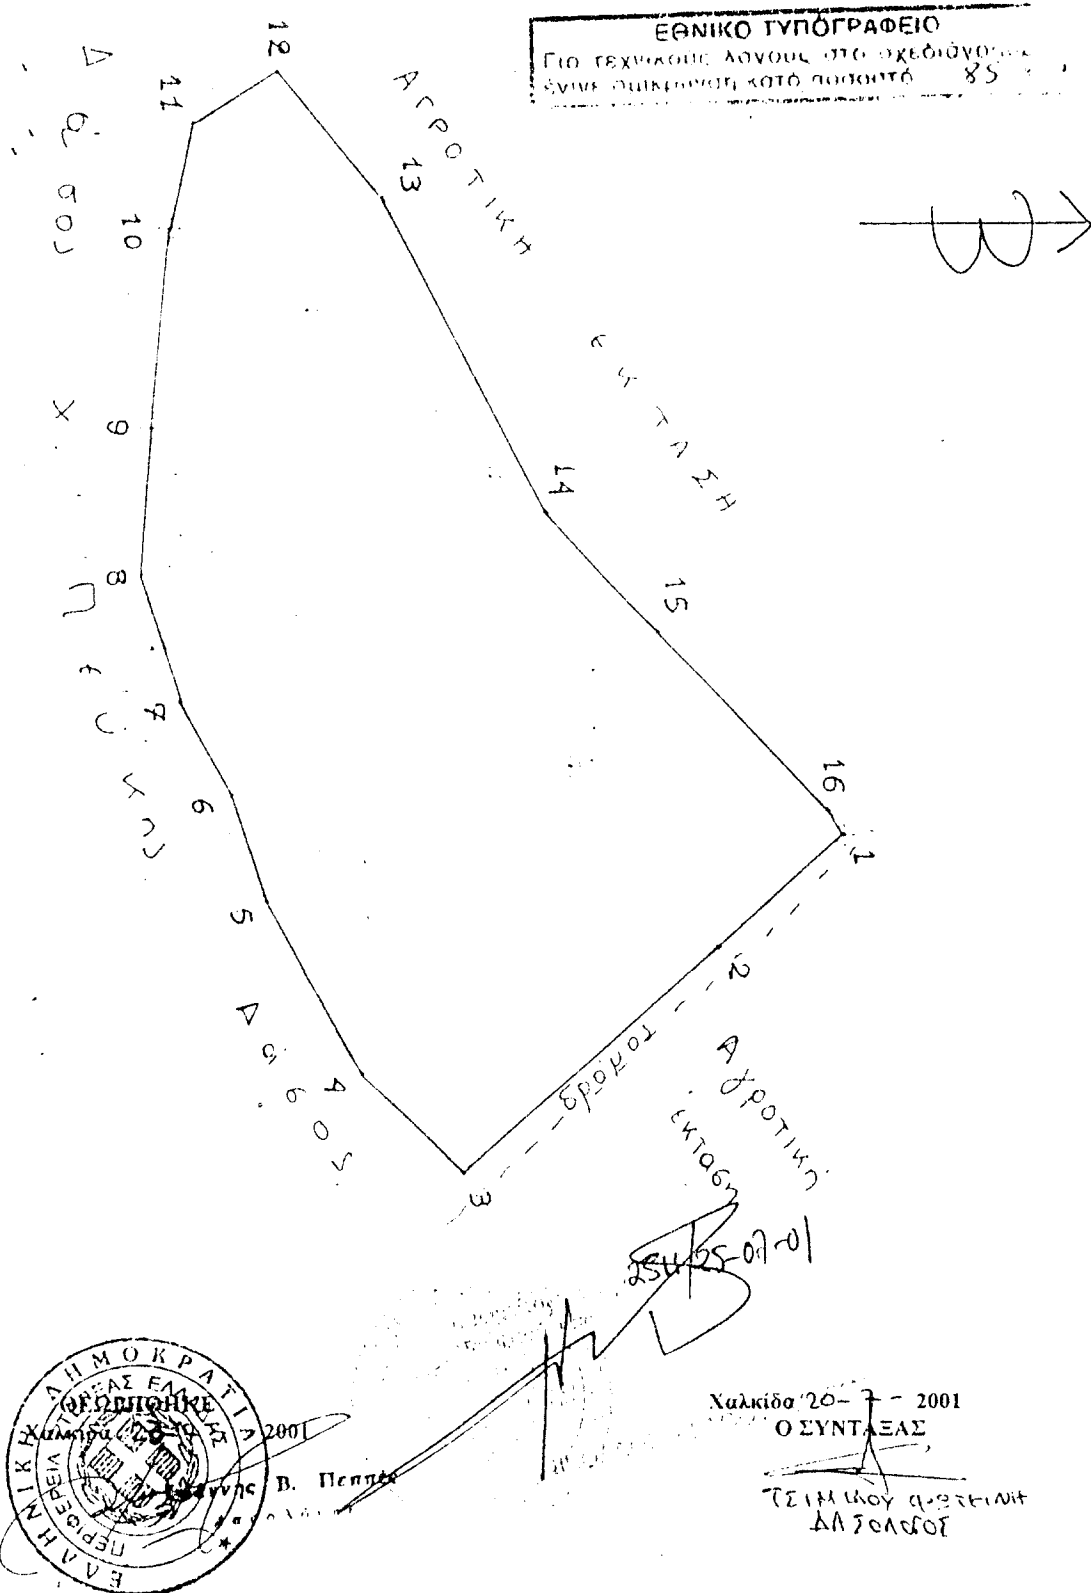

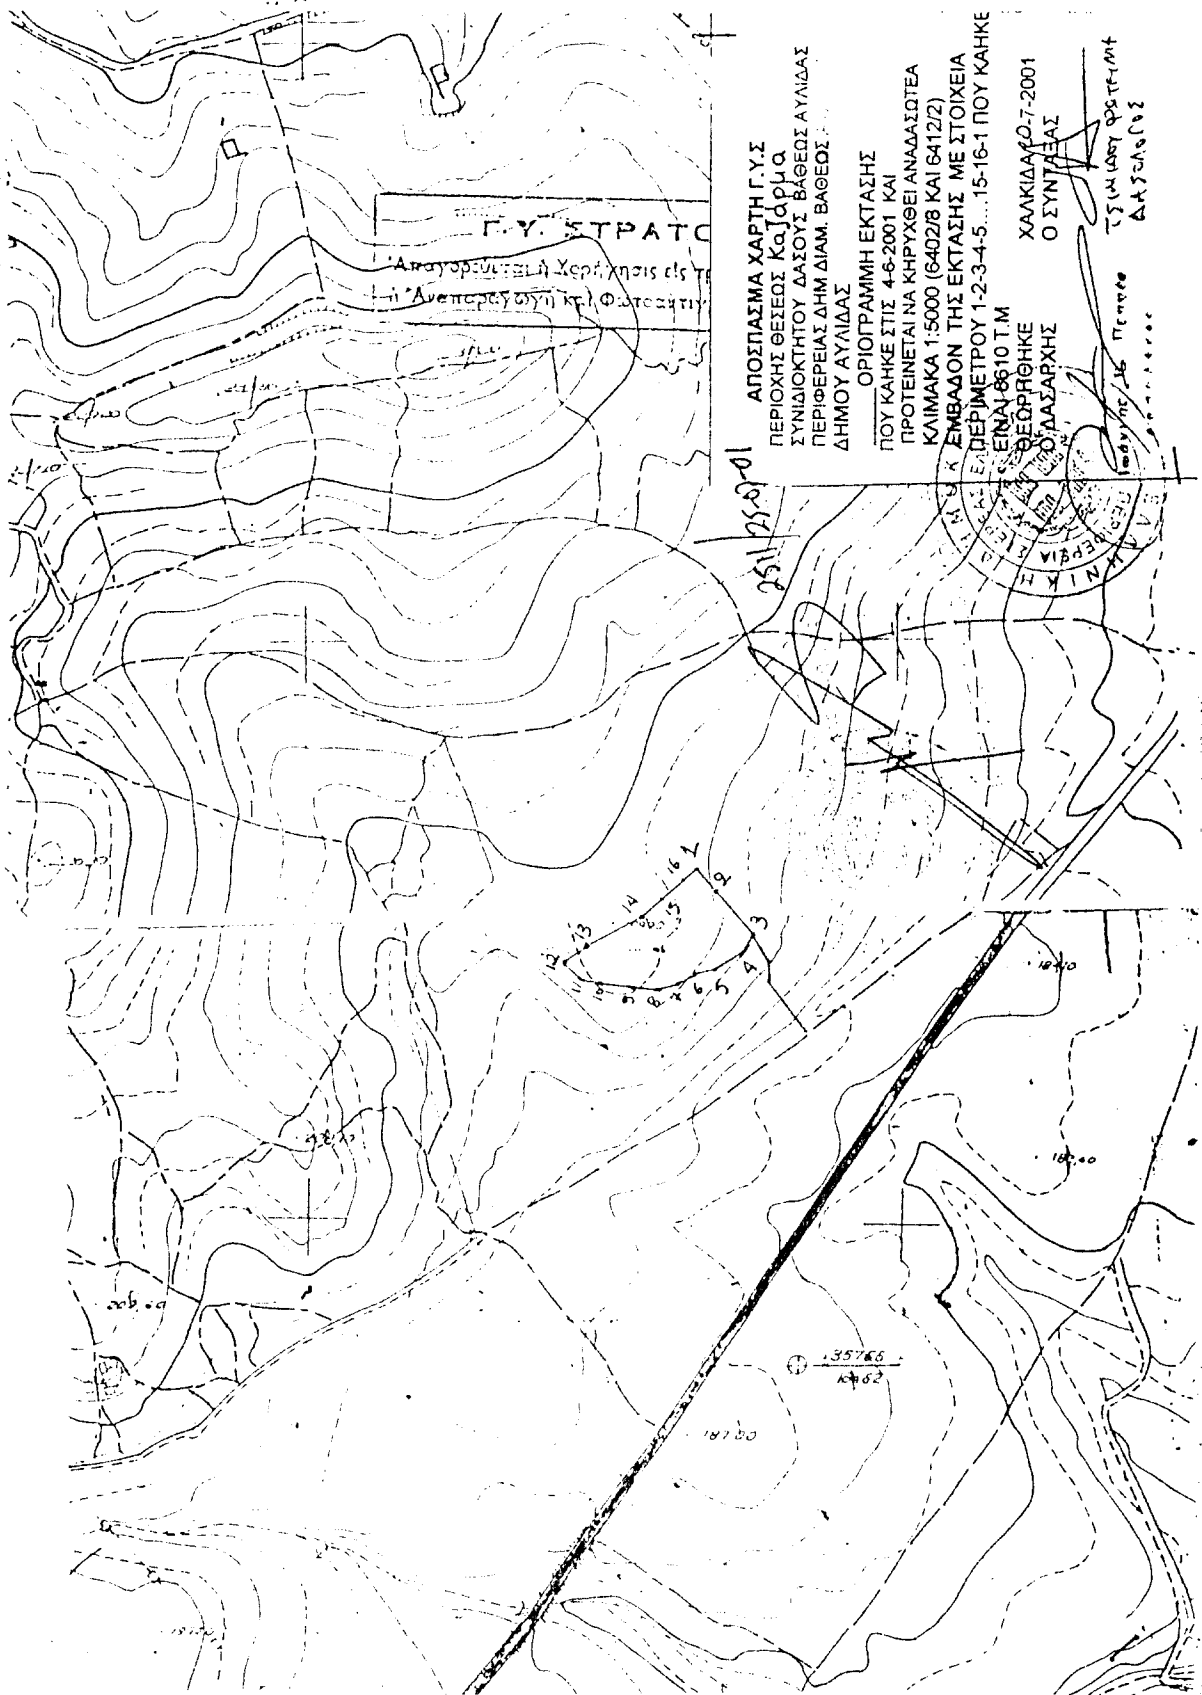

ΕΘΝΙΚΟ ΓΥΠΟΓΡΑΦΕΙΟ
Για τεχνικούς λόγους στο σχεδιάγραμμα
έγινε σμίκρυνση κατά ποσοστό 75 %