



ΕΦΗΜΕΡΙΣ ΤΗΣ ΚΥΒΕΡΝΗΣΕΩΣ

ΤΗΣ ΕΛΛΗΝΙΚΗΣ ΔΗΜΟΚΡΑΤΙΑΣ

ΤΕΥΧΟΣ ΤΕΤΑΡΤΟ

Αρ. Φύλλου 681

28 Δεκεμβρίου 2010

ΠΕΡΙΕΧΟΜΕΝΑ

ΑΠΟΦΑΣΕΙΣ

- Καθορισμός των ορίων αιγιαλού και παραλίας στην
θέση «ΠΑΛΗΟΝΗΣΙ» του Δ.Δ. Θύριου του Δήμου
Ανακτορίου Ν. Αιτωλοακαρνανίας..... 1
- Μερική ανάκληση της αριθ. 595/24-03-1983 απόφασης
κήρυξης αναδάσωσης για έκταση, εμβαδού 801,17
τ.μ. στη θέση «Κερασούλες», Δ.Δ. Καρπενησίου, Δή-
μου Καρπενησίου, του Νομού Ευρυτανίας..... 2

ΑΠΟΦΑΣΕΙΣ

- Αριθμ. 146921/5799 (1)
Καθορισμός των ορίων αιγιαλού και παραλίας στην
θέση «ΠΑΛΗΟΝΗΣΙ» του Δ.Δ. Θύριου του Δήμου Ανα-
κτορίου Ν. Αιτωλοακαρνανίας.

Ο ΓΕΝΙΚΟΣ ΓΡΑΜΜΑΤΕΑΣ ΠΕΡΙΦΕΡΕΙΑΣ ΔΥΤΙΚΗΣ ΕΛΛΑΔΑΣ

Έχοντας υπόψη:

1. Τις διατάξεις του Ν. 2971/2001 (Φ.Ε.Κ. 285/τ.Α/19-12-2001)
«Περί αιγιαλού και παραλίας».
2. Τις διατάξεις του Ν. 3200/55 «Περί διοικητικής απο-
κέντρωσης» όπως αυτές τροποποιήθηκαν και ισχύουν
σήμερα με τα Ν.Δ. 532/70, Β.Δ. 704/70, Β.Δ. 705/1970,
Β.Δ. 192/72, Π.Δ. 347/86, Ν. 2026/92 και Π.Δ. 97/93.
3. Τις διατάξεις του άρθρου 20 του Ν. 719/77 «Περί
του τρόπου σύνταξης τοπογραφικών και υψομετρικών
διαγραμμάτων από ιδιώτες μηχανικούς κ.λ.π.».
4. Την παρ.21 του άρθρου 46 του Ν. 3220/2004 «Μέτρα
αναπτυξιακής και κοινωνικής πολιτικής-αντικειμενοποιί-
ηση του φορολογικού ελέγχου και άλλες διατάξεις»
(Φ.Ε.Κ. 15/τ.Α'/28-1-2004), με την οποία ορίζεται ότι από
10-4-2004 αρμοδιότητες του Υπουργού Οικονομίας και
Οικονομικών οι οποίες ανήκαν ή είχαν μεταβιβαστεί
στους Νομάρχες μέχρι την έναρξη λειτουργίας των Νο-
μαρχικών Αυτοδιοικήσεων και αφορούν θέματα του
Υπουργείου Οικονομίας και Οικονομικών, που εξαιρέθη-
καν από την κατάργηση με τις διατάξεις της παρ.2 του
άρθρου 39 του Ν. 2218/1994, περιέρχονται στον Γενικό
Γραμματέα της Περιφέρειας.
5. Την αρ. 11405 /6-9-04 απόφαση του Γενικού Γραμμα-
τέα που ορίζει την Δ.Δ.Ε ως αρμόδια Διεύθυνση για την
μελέτη και εισήγηση θεμάτων αιγιαλού και παραλίας.

6. Το με αρ. 36/27-7-2004 έγγραφο της Γενικής Γραμ-
ματείας της Κυβέρνησης.

7. Την από 29-4-2010 έκθεση της κατά το άρθρο 3
του Ν. 2971/2001 αρμόδιας Επιτροπής καθορισμού των
ορίων του αιγιαλού και της παραλίας στην θέση «ΠΑ-
ΛΗΟΝΗΣΙ» του Δ.Δ. Θύριου του Δήμου Ανακτορίου
Ν. Αιτωλοακαρνανίας.

8. Το τοπογραφικό και υψομετρικό διάγραμμα το οποίο
συντάχθηκε σε κλίμακα 1:500 τον Απρίλιο του 2010 από
τον Τοπογράφο Μηχανικό Δημήτριο Κίσσα, σε μια πινα-
κίδα, ελέγχθηκε για την ακρίβεια της αποτύπωσης στις
29-4-2010 από την Αγρονόμο Τοπογράφο Μηχανικό της
Κτηματικής Υπηρεσίας Αιτωλοακαρνανίας Αργιαδίτη
Ιωάννα και θεωρήθηκε αυθημερόν από την ίδια.

9. Την σύμφωνη γνώμη (με τις συμπεριλαμβανόμενες
παρατηρήσεις) του Γενικού Επιτελείου Ναυτικού που
διατυπώθηκε στο υπ. αριθμ. 544.5/722/10/28-9-2010 έγ-
γραφο του.

10. Τα αρ. 3419/17-11-2010 (αριθμ. πρωτ. ΔΔΕ/ΠΔΕ 142414/
5620/22-11-2010) έγγραφο της Κτηματικής Υπηρεσίας Αιτω-
λοακαρνανίας με το οποίο μας διαβιβάστηκαν τα σχετικά
στοιχεία, αποφασίζουμε:

Επικυρώνουμε την από 29-4-2010 έκθεση της κατά το
άρθρο 3 του Ν. 2971/2001 αρμόδιας Επιτροπής καθορι-
σμού των ορίων αιγιαλού και παραλίας στην θέση
«ΠΑΛΗΟΝΗΣΙ» του Δ.Δ. Θύριου του Δήμου Ανακτορίου
Ν. Αιτωλοακαρνανίας καθώς και το τοπογραφικό και
υψομετρικό διάγραμμα το οποίο συντάχθηκε σε κλί-
μακα 1:500 τον Απρίλιο του 2010 από τον Τοπογράφο
Μηχανικό Δημήτριο Κίσσα, σε μια πινακίδα, ελέγχθηκε
για την ακρίβεια της αποτύπωσης στις 29-4-2010 από
την Αγρονόμο Τοπογράφο Μηχανικό της Κτηματικής
Υπηρεσίας Αιτωλοακαρνανίας Αργιαδίτη Ιωάννα και
θεωρήθηκε αυθημερόν από την ίδια.

Στο τοπογραφικό αυτό διάγραμμα καθορίσθηκε η ορι-
ογραμμή του αιγιαλού με κόκκινη συνεχή πολυγωνική
γραμμή με στοιχεία Α1, Α2, Α15, Α16., η οριογραμμή
της παραλίας με κίτρινη συνεχή πολυγωνική γραμμή με
στοιχεία Π1, Π2, Π15, Π16.

Καθορίζεται ζώνη παραλίας πλάτους 10 μέτρων, για την
εξυπηρέτηση των σκοπών της παραγράφου 2 του άρθρου
1 και της παραγράφου 3 του άρθρου 2 του Ν. 2971/2001.

Η επιτροπή διαπίστωσε ότι δεν υφίσταται παλαιός
αιγιαλός.

Η Κτηματική Υπηρεσία Αιτωλ/νίας στην οποία κοινοποιείται η παρούσα απόφαση, παρακαλείται για την άμεση αποστολή της Έκθεσης της Επιτροπής και των Τοπογραφικών διαγραμμάτων στο Δήμο Ανακτορίου για ανάρτησή τους (Γνωμοδότηση αρ. 562/2005 του Νομικού Συμβουλίου του Κράτους).

Η απόφαση αυτή με την έκθεση της επιτροπής και το τοπογραφικό διάγραμμα, να δημοσιευθούν στην Εφημερίδα της Κυβερνήσεως.

Πάτρα, 2 Δεκεμβρίου 2010

Ο Γενικός Γραμματέας Περιφέρειας
ΤΑΣΟΣ ΑΠΟΣΤΟΛΟΠΟΥΛΟΣ

ΕΚΘΕΣΗ ΕΠΙΤΡΟΠΗΣ ΚΑΘΟΡΙΣΜΟΥ
ΤΩΝ ΟΡΙΩΝ ΑΙΓΙΑΛΟΥ ΚΑΙ ΠΑΡΑΛΙΑΣ
(αρθρ. 3 του Ν. 2971/19-12-2001)

Για τον καθορισμό των ορίων του Αιγιαλού και Παραλίας στη θέση «ΠΑΛΗΟΝΗΣΙ» του Δ.Δ. Θυρίου του Δήμου Ανακτορίου Ν. Αιτωλοακαρνανίας.

Στο Θύριο σήμερα την 29η του μήνα Απριλίου του 2010 ημέρα Πέμπτη και ώρα 11:00 π.μ., οι υπογεγραμμένοι:

1. Δάλλας Γεώργιος, Εφοριακός ΤΕ/Α', Προϊστάμενος της Κτηματικής Υπηρεσίας Αιτωλοακαρνανίας, ως Πρόεδρος,

2. Αργιαδίτη Ιωάννα, Αγρονόμος και Τοπογράφος Μηχανικός ΠΕ/Β', της Κτηματικής Υπηρεσίας Αιτωλοακαρνανίας, ως μέλος της επιτροπής,

3. Δούκας Βασίλειος, Πλωτάρχης Λ.Σ., Λιμεναρχείου Πρεβέζης, ως μέλος της επιτροπής,

4. Τζιώλης Δημήτριος, Τοπογράφος Μηχανικός, Προϊστάμενος της Διεύθυνσης Πολεοδομίας της Νομαρχιακής Αυτοδιοίκησης Αιτωλοακαρνανίας, ως μέλος της επιτροπής και

5. Διευθυντής της Διεύθυνσης Χωροταξίας και Περιβάλλοντος της Περιφέρειας Δυτικής Ελλάδος, ως μέλος της επιτροπής (παρότι ειδοποιήθηκε έγκαιρα δεν προσήλθε), απών,

αποτελούντες την Επιτροπή καθορισμού των ορίων του Αιγιαλού και παραλίας δυνάμει του άρθρου 3 του Ν. 2971/2001 συγκληθείσα κατόπιν προφορικής πρόσκλησης του Προέδρου αυτής, μεταβήκαμε επί τόπου στην προαναφερόμενη περιοχή σήμερα 29/4/2010 (γραμματέας της Επιτροπής ορίζεται η Τζωρτζοπούλου Μαρία) και λαβόντες υπόψη:

● Την από 7/5/2009 Έκθεση της αρμόδιας Επιτροπής Καθορισμού ορίων Αιγιαλού και Παραλίας στην ίδια θέση και περιοχή,

● Το υπ' αριθ. Φ.544.5/74/10/28-1-2010 έγγραφο του Γενικού Επιτελείου Ναυτικού-Δ/νση Α2-Τμήμα VI, σύμφωνα με το οποίο θα πρέπει να ενημερωθεί το διάγραμμα με όλα τα ταχυμετρικά-υψομετρικά σημεία της αποτύπωσης και ειδικά στα πρανή, να απεικονισθεί στο διάγραμμα το φυσικό όριο βλάστησης και να υπάρχει ο πίνακας με τις συντεταγμένες των στάσεων και πίνακας με τους φερόμενους ιδιοκτήτες (κτηματογράφηση) και η υπόθεση να επανυποβληθεί στο ΓΕΝ για γνωμοδότηση.

● Τα υπό του Δημητρίου Κίσσα, Τοπογράφου Μηχανικού, τοπογραφικά και υψομετρικά διαγράμματα, συνταχθέντα τον Απρίλιο του 2010 σε μία (1) πινακίδα, σε κλίμακα 1:500, ελεγμένα για την ακρίβεια της αποτύπωσης στις 29/4/2010 από την Αργιαδίτη Ιωάννα, Τοπογράφο

Μηχανικό της Κτηματικής Υπηρεσίας Αιτωλοακαρνανίας και θεωρημένα την ίδια μέρα από την ίδια, τα οποία ενημερώθηκαν σύμφωνα με τις υποδείξεις του ΓΕΝ.

● Τις διατάξεις του Ν. 2971/2001.

● Την Διανομή έτους 1964 (Τμήμα Παλιάμπελα-Θύριον-Δρυμός, υπέρ Παλιαμπέλων-Θυρίου-Δρυμού).

● Τα στοιχεία καθορισμού ορίων αιγιαλού, παραλίας και παλαιού αιγιαλού που προβλέπονται από το άρθρο 9 του Ν. 2971/2001 και ειδικότερα:

α. Την γεωμορφολογία του εδάφους για την οποία αναλυτικά αναφέρεται ότι:

(1) Η μορφολογία της ακτής συνίσταται από: Ι. χαλαρά ιζήματα (άμμος, χαλίκια, πέτρες).

(2) Της ακτής συνεχόνται εκτάσεις:

Ι. Εν μέρει πεδινές και εν μέρει λοφώδεις.

ΙΙ. Με έδαφος γαιώδες, αμμώδες.

ΙΙΙ. Εκτός σχεδίου πόλεως και εκτός ορίων οικισμού.

(3). Υπάρχει φυσικό όριο βλάστησης στην ακτή.

β. Το γεγονός ότι στην περιοχή δεν εντοπίστηκαν παράκτιοι φυσικοί πόροι.

γ. Τα πορίσματα από την εκτίμηση των μετεωρολογικών στοιχείων της περιοχής, ήτοι το γεγονός ότι η περιοχή προσβάλλεται από ανέμους έντασης μέχρι 4B, χωρίς να αποκλείεται και δυνατότεροι άνεμοι μια-δυσ φορές το χρόνο (συνήθως Α-ΒΑ διευθύνσεις).

δ. Την μορφολογία του πυθμένα ο οποίος συνίσταται από αμμώδη σύσταση και ήπιες κλίσεις με μικρά βάθη κοντά στην ακτή.

ε. Τον τομέα ανάπτυξης κυματισμού σε σχέση με το μέτωπο της ακτής, ότι δηλαδή πρόκειται για ακτή με μικρό ανάπτυσμα πελάγους,

στ. Την μη ύπαρξη τεχνικών έργων στην περιοχή.

ζ. Σύμφωνα με το χάρτη Δ. 1.2. κλίμακας 1:800000 του Περιφερειακού Πλαισίου Χωροταξικού Σχεδιασμού και Αειφόρου Ανάπτυξης της Περιφέρειας Δυτικής Ελλάδας αριθ. απόφασης 25297/03 (ΦΕΚ 1470/τ.Β'/9-10-2003), η χερσαία περιοχή βρίσκεται σε «Ενδεικτική Ευρύτερη Ζώνη Αναζήτησης Ελεγχόμενων Δραστηριοτήτων Τουρισμού-Παραθερισμού» και σε «Ενδεικτική ευρύτερη ζώνη γεωργικής γης, πρώτης προτεραιότητας».

η. Δεν υπάρχουν καταγεγραμμένα δημόσια κτήματα σε άμεση γειτνίαση με την παράκτια ζώνη.

θ. Το γεγονός ότι δεν υφίσταται κτηματολόγιο.

ι. Στην περιοχή του αιγιαλού δεν έχουν καταγραφεί ευπαθή οικοσυστήματα και δεν έχουν θεσμοθετηθεί προστατευόμενες περιοχές. Η θαλάσσια περιοχή έμπροσθεν του αιγιαλού δεν ανήκει στην προστατευόμενη περιοχή του Δικτύου NATURA 2000, αλλά ανήκει στην Ζώνη Περ/κού Ελέγχου του Εθνικού Πάρκου Αμβρακικού Κόλπου.

ΠΡΟΣΧΩΣΕΙΣ-ΕΠΙΧΩΜΑΤΩΣΕΙΣ-ΔΙΑΒΡΩΣΗ: Δεν διαπιστώθηκαν επιχωματώσεις κατά μήκος της ακτογραμμής, όπως φαίνεται στα συνημμένα τοπογραφικά διαγράμματα, τα οποία αποτελούν και αναπόσπαστο τμήμα της έκθεσης αυτής, αποφασίζουμε:

Και καθορίζουμε επί των ως άνω τοπογραφικών διαγραμμάτων τις γραμμές του αιγιαλού και της παραλίας, ως εξής:

1. α) Την οριογραμμή του αιγιαλού με συνεχή κόκκινη πολυγωνική γραμμή με στοιχεία Α1, Α2, Α15, Α16 και συντεταγμένες όπως αναγράφονται στα προαναφερόμενα τοπογραφικά διαγράμματα, και δεν ακολουθεί το φυσικό όριο βλάστησης, λόγω υδρόβιων φυτών.

β) Την οριογραμμή της παραλίας με συνεχή κίτρινη πολυγωνική γραμμή με στοιχεία Π1, Π2, Π15, Π16, όπως αναγράφονται στα προαναφερόμενα τοπογραφικά διαγράμματα και είναι παράλληλη της οριογραμμής αιγιαλού και σε απόσταση 10μ. από αυτή, των οποίων οι κορυφές εξασφαλίζονται με ορθογώνιες συντεταγμένες από το κρατικό δίκτυο.

γ) Οι κορυφές των οριογραμμών εξασφαλίζονται από το Κρατικό Τριγωνομετρικό Δίκτυο (εγκάρσια Μερατορική προβολή U.T.M -οι συντεταγμένες αναφέρονται στο Ε.Γ.Σ.Α '87).

δ) Η Επιτροπή διαπίστωσε ότι δεν υπάρχει παλαιός αιγιαλός, παρά μόνο όριο της Διανομής του 1964 και το σημείο Α1, είναι σημείο τομής με προγενέστερο καθορι-

σμό ορίων αιγιαλού, ο οποίος καθορίστηκε με την αριθ. 399/05-03-1996 απόφαση Περιφερειακού Δ/ντή Νομού Αιτωλοακαρνανίας (ΦΕΚ 285/Δ'/19-3-1996).

2. Το παρόν συντάχθηκε από την επιτροπή, σε πέντε (5) αντίτυπα, τριών (3) σελίδων το καθένα και στη συνέχεια υπογράφηκε από αυτήν.

Ο Πρόεδρος


ΓΕΩΡΓΙΟΣ ΔΑΛΛΑΣ

Τα Μέλη

ΙΩΑΝΝΑ ΑΡΓΙΑΔΙΤΗ

ΒΑΣΙΛΕΙΟΣ ΔΟΥΚΑΣ

ΔΗΜΗΤΡΙΟΣ ΤΖΙΩΛΗΣ

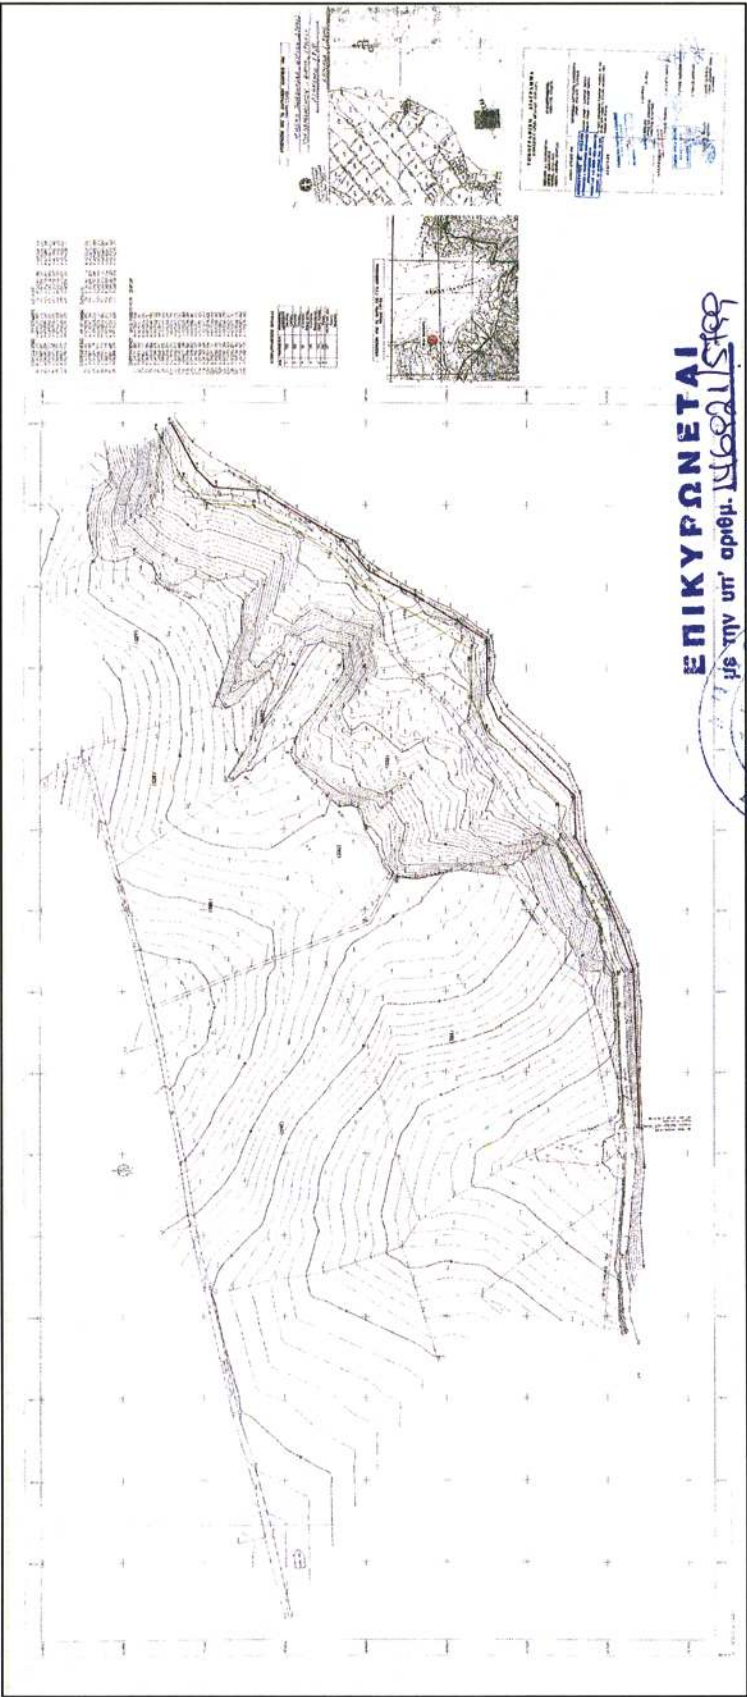

ΕΠΙΚΥΡΩΝΕΤΑΙ
με την υπ' αριθμ. 15621/509

απόφαση Π.Δ.Ε.

Πάτρα
Ο ΓΕΝΙΚΟΣ ΓΡΑΜΜΑΤΕΑΣ Π.Δ.Ε.



ΤΑΣΟΣ ΑΠΟΔΟΛΟΠΟΥΛΟΣ

ΕΘΝΙΚΟ ΤΥΠΟΓΡΑΦΕΙΟ
Για τεχνικούς λόγους στο σχεδιάγραμμα,
έγινε σμίκρυνση, κατά ποσοστό 79%

Αριθμ. 3904

(2)

Μερική ανάκληση της αριθ. 595/24-03-1983 απόφασης κήρυξης αναδάσωσης για έκταση, εμβαδού 801,17 τ.μ. στη θέση «Κερασούλες», Δ.Δ. Καρπενησίου, Δήμου Καρπενησίου, του Νομού Ευρυτανίας.

Η ΓΕΝΙΚΗ ΓΡΑΜΜΑΤΕΑΣ
ΠΕΡΙΦΕΡΕΙΑΣ ΣΤΕΡΕΑΣ ΕΛΛΑΔΑΣ

Έχοντας υπόψη:

1. Τις διατάξεις των άρθρων 24 παρ.1 και 117 παρ.3 του Συντάγματος.

2. Τις διατάξεις του Ν. 2503/97 «Διοίκηση - Οργάνωση - Στελέχωση της Περιφέρειας κ.λ.π.».

3. Τις διατάξεις του Ν. 998/79 «Περί προστασίας των δασών και των δασικών εν γένει εκτάσεων της χώρας», όπως τροποποιήθηκαν με τον Ν. 3208/2003.

4. Τις διατάξεις του άρθρου 21 παρ. 2 του Ν. 3208/2003 «Προστασία των δασικών οικοσυστημάτων κ.λ.π. «

5. Τις διατάξεις του άρθρου 36 παρ. 3 του Ν. 3698/2008 «Περί ρυθμίσεων θεμάτων κτηνοτροφίας και άλλων διατάξεων» (Φ.Ε.Κ. 198 Α').

6. Τις διαταγές του Υπουργείου Γεωργίας:

α) 160417/1180/8-7-80.

β) 182447/3049/24-9-80.

γ) 101284/4108/09-11-2006.

δ) 97870/2248/07-05-2009.

7. Την αριθ. 595/24-03-1983 (Φ.Ε.Κ. 639/Δ'/1983) απόφαση του Νομάρχη Ευρυτανίας, με την οποία κηρύχθηκε ως αναδασωτέα δασική έκταση εμβαδού 1.870 τ.μ. στη θέση «Κερασούλες» του Δήμου Καρπενησίου, με σκοπό την επαναδημιουργία της δασικής βλάστησης που καταστράφηκε από παράνομη εκχέρσωση.

8. Την αριθ. 1169/26-3-1984 πράξη Χαρακτηρισμού του Δασάρχη Καρπενησίου.

9. Την αριθ. 2/1984 απόφαση της Α/θμιας Ε.Ε.Δ.Α. Ν. Ευρυτανίας, με την οποία η έκταση εμβαδού 801,17 τ.μ. χαρακτηρίστηκε ως αγροτική και όχι δασική όπως εσφαλμένα από πλάνη χαρακτήρισε ο Δασάρχης Καρπενησίου με την αριθ. 1169/26-03-1984 πράξη του.

10. Την αριθ. 10/1984 απόφαση της Β/θμιας Ε.Ε.Δ.Α. Εφετείου Αθηνών, με την οποία γίνεται αποδεκτή η αριθ. 2/1984 απόφαση της Α/θμιας Ε.Ε.Δ.Α. Ν. Ευρυτανίας και απορρίπτεται η προσφυγή του Νομάρχη Ευρυτανίας.

11. Το αριθ. Γ1093/06-10-2010 έγγραφο του Σ.τ.Ε. το

οποίο αναφέρει ότι δεν βρέθηκε ως προσβαλλόμενη πράξη η αριθ. 10/1984 απόφαση της Β/θμιας Ε.Ε.Δ.Α. Εφετείου Αθηνών.

12. Την αριθ. 5308/25-10-2010 πρόταση του Δασάρχου Καρπενησίου για την μερική ανάκληση της αριθ. 595/24-03-1983 απόφασης κήρυξης ως αναδασωτέας, για έκταση εμβαδού 801,17 τ.μ. σύμφωνα με τις διατάξεις του άρθρου 21 παρ.2 του Ν. 3208/2003 και του άρθρου 36 παρ. 3 του Ν. 3698/2008.

13. Την αριθ.2496/02-11-2010 αναφορά και σύμφωνη γνώμη της Δ/νσης Δασών Ν. Ευρυτανίας, αποφασίζουμε:

1. Ανακαλούμε μερικώς την αριθ. 595/24-03-1983 απόφαση του Νομάρχη Ευρυτανίας, με την οποία κηρύχθηκε ως αναδασωτέα έκταση, εμβαδού 1.870 τ.μ., για έκταση εμβαδού 801,17 τ.μ. που βρίσκεται στη θέση «Κερασούλες», περιφέρειας Δ.Δ. Καρπενησίου, Δήμου Καρπενησίου του Ν. Ευρυτανίας, όπως αυτή προσδιορίζεται από τα στοιχεία: Α-Β-Γ-Α στο συνημμένο διάγραμμα το οποίο αποτελεί αναπόσπαστο μέρος της αποφάσεως αυτής και έχει όρια:

Ανατολικά: Με αναδασωτέα έκταση (αριθ. 595/1983).

Δυτικά: Με δημοτικό δρόμο.

Βόρεια: Με δημοτικό δρόμο και με αναδασωτέα έκταση (αριθ. 595/1983).

Νότια: Με έκταση δασικού χαρακτήρα που συντρέχουν οι προϋποθέσεις να κηρυχθεί αναδασωτέα.

2. Η μερική ανάκληση της αναδάσωσης γίνεται για τους λόγους που αναφέρονται και αναπτύσσονται στο σκεπτικό της παρούσας.

3. Κατά τα λοιπά ισχύει η με αριθ. 595/24-03-1983 απόφαση του Νομάρχη Ευρυτανίας.

Η απόφαση αυτή ισχύει από της δημοσίευσής της στη εφημερίδα της Κυβερνήσεως (άρθρο 41 παρ.1 του Ν. 998/79).

Επιτρέπεται υποβολή κατ' αυτής αίτησης ακύρωσης στο Σ.τ.Ε. μέσα σε προθεσμία εξήντα (60) ημερών, που αρχίζει από την επομένη της δημοσίευσής της (άρθρο 46 Π.Δ. 18/89).

Από τις διατάξεις της απόφασης αυτής δεν προκαλείται δαπάνη σε βάρος του Κρατικού Προϋπολογισμού.

Η απόφαση αυτή να δημοσιευθεί στην Εφημερίδα της Κυβερνήσεως.

Λαμία, 6 Δεκεμβρίου 2010

Η Γενική Γραμματέας Περιφέρειας
ΑΙΚΑΤΕΡΙΝΗ ΔΙΑΜΑΝΤΟΠΟΥΛΟΥ

ΤΟΠΟΓΡΑΦΙΚΟ ΔΙΑΓΡΑΜΜΑ



Έκτασης εμβαδού 801,17 τ.μ. στη θέση "Κερασούλες" Δ.Δ Καρπενησίου Ν. Ευρυτανίας που προτείνεται για μερική ανάκλιση της αριθμ. 595/24-3-1983 απόφαση αναδάσωσης.

ΚΛΙΜΑΚΑ 1:600

ΕΘΝΙΚΟ ΤΥΠΟΓΡΑΦΕΙΟ

Για τεχνικούς λόγους στο σχεδιάγραμμα, έγινε σμίκρυνση, κατά ποσοστό **83%**

α/α	X	Y
A	311447.86	4308703.67
B	311471.3	4308722.41
Γ	311536.83	4308706.45
A	311447.86	4308703.67

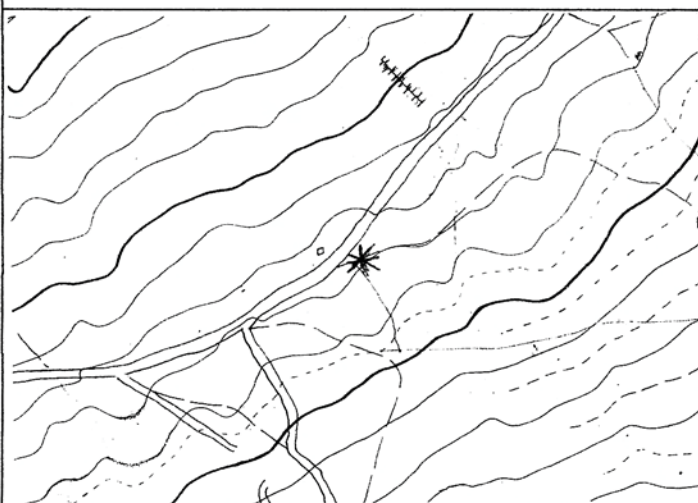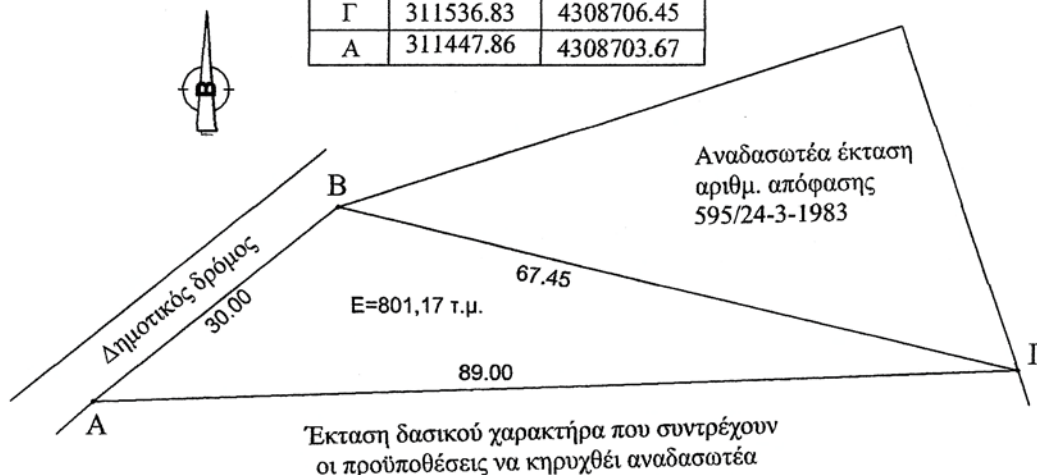

ΑΠΟΣΠΑΣΜΑ ΦΥΛΛΟΥ ΧΑΡΤΗ ΚΑΡΠΕΝΗΣΙΟΥ

Αριθμός φύλλου 5556/7 Γ.Υ..Σ

Κλίμακας 1:5.000

Εμβαδόν: 801,17 τ.μ.

* Θέση της έκτασης

Ανήκει στην αριθμ. 3904/2010
απόφαση της Γενικής Γραμματέα Π.Σ.Ε.



Ανδρέας Παπανδρέου

ΕΛΕΓΧΘΗΚΕ
Καρπενήσι 25 - 10 - 2010
Ο Δασάρχης Καρπενησίου

Φάκας Ιωάννης
Δασολόγος με βαθμό Α

Καρπενήσι 25 - 10 - 2010
Η συντάξασα

Κωστούλα Αγορή
Δασολόγος

ΕΘΝΙΚΟ ΤΥΠΟΓΡΑΦΕΙΟ

ΕΦΗΜΕΡΙΣ ΤΗΣ ΚΥΒΕΡΝΗΣΕΩΣ

ΠΕΡΙΦΕΡΕΙΑΚΑ ΓΡΑΦΕΙΑ ΠΩΛΗΣΗΣ Φ.Ε.Κ.

ΘΕΣΣΑΛΟΝΙΚΗ - Βασ. Όλγας 227	23104 23956	ΚΟΜΟΤΗΝΗ - Δημοκρατίας 1	25310 22858
ΠΕΙΡΑΙΑΣ - Ευρυπίδου 63	210 4135228	ΛΑΡΙΣΑ - Διοικητήριο	2413 506449
ΠΑΤΡΑ - Πανεπιστημίου 254 -Κτήριο Β	2613 613428	ΗΡΑΚΛΕΙΟ - Πεδιάδος 2	2810 300781
ΙΩΑΝΝΙΝΑ - Διοικητήριο	26510 87215	ΜΥΤΙΛΗΝΗ - Πλ. Κωνσταντινουπόλεως 1	2251 352100

ΤΙΜΗ ΠΩΛΗΣΗΣ ΦΥΛΛΩΝ ΤΗΣ ΕΦΗΜΕΡΙΔΟΣ ΤΗΣ ΚΥΒΕΡΝΗΣΕΩΣ

Σε έντυπη μορφή:

- Για τα Φ.Ε.Κ. από 1 έως 16 σελίδες σε 1 € προσαυξανόμενη κατά 0,20 € για κάθε επιπλέον οκτασέλιδο ή μέρος αυτού.
- Για τα φωτοαντίγραφα Φ.Ε.Κ. σε 0,15 € ανά σελίδα.

Σε μορφή DVD/CD:

Τεύχος	Ετήσια έκδοση	Τριμηνιαία έκδοση	Μηνιαία έκδοση
Α'	150 €	40 €	15 €
Β'	300 €	80 €	30 €
Γ'	50 €	—	—
Υ.Ο.Δ.Δ.	50 €	—	—
Δ'	110 €	30 €	—

Τεύχος	Ετήσια έκδοση	Τριμηνιαία έκδοση	Μηνιαία έκδοση
Α.Α.Π.	110 €	30 €	—
Ε.Β.Ι.	100 €	—	—
Α.Ε.Δ.	5 €	—	—
Δ.Δ.Σ.	200 €	—	20 €
Α.Ε.-Ε.Π.Ε. και Γ.Ε.Μ.Η.	—	—	100 €

- Η τιμή πώλησης μεμονωμένων Φ.Ε.Κ. σε μορφή cd-rom από εκείνα που διατίθενται σε ψηφιακή μορφή και μέχρι 100 σελίδες, σε 5 € προσαυξανόμενη κατά 1 € ανά 50 σελίδες.
- Η τιμή πώλησης σε μορφή cd-rom/dvd, δημοσιευμάτων μιας εταιρείας στο τεύχος Α.Ε.-Ε.Π.Ε. και Γ.Ε.Μ.Η. σε 5 € ανά έτος.

ΠΑΡΑΓΓΕΛΙΑ ΚΑΙ ΑΠΟΣΤΟΛΗ Φ.Ε.Κ.: Τηλεφωνικά: 210 4071010 - fax: 210 4071011 - internet: <http://www.et.gr>

ΕΤΗΣΙΕΣ ΣΥΝΔΡΟΜΕΣ Φ.Ε.Κ.

Τεύχος	Έντυπη μορφή
Α'	225 €
Β'	320 €
Γ'	65 €
Υ.Ο.Δ.Δ.	65 €
Δ'	160 €
Α.Α.Π.	160 €

Τεύχος	Έντυπη μορφή
Α.Ε.Δ.	10 €
Α.Ε.-Ε.Π.Ε. και Γ.Ε.Μ.Η.	2.250 €
Δ.Δ.Σ.	225 €
Α.Σ.Ε.Π.	70 €
Ε.Β.Ι.	65 €

- Το τεύχος Α.Σ.Ε.Π. (έντυπη μορφή) θα αποστέλλεται σε συνδρομητές ταχυδρομικά, με την επιβάρυνση των 70 €, ποσό το οποίο αφορά τα ταχυδρομικά έξοδα..

- Η καταβολή γίνεται σε όλες τις Δημόσιες Οικονομικές Υπηρεσίες (Δ.Ο.Υ.). Το πρωτότυπο διπλότυπο (έγγραφο αριθμ. πρωτ. 9067/28.2.2005 2η Υπηρεσία Επιτρόπου Ελεγκτικού Συνεδρίου) με φροντίδα των ενδιαφερομένων, πρέπει να αποστέλλεται ή να κατατίθεται στο Εθνικό Τυπογραφείο (Καποδιστρίου 34, Τ.Κ. 104 32 Αθήνα).
- Σημειώνεται ότι φωτοαντίγραφα διπλοτύπων, ταχυδρομικές Επιταγές για την εξόφληση της συνδρομής, δεν γίνονται δεκτά και θα επιστρέφονται.
- Οι οργανισμοί τοπικής αυτοδιοίκησης, τα νομικά πρόσωπα δημοσίου δικαίου, τα μέλη της Ένωσης Ιδιοκτητών Ημερησίου Τύπου Αθηνών και Επαρχίας, οι τηλεοπτικοί και ραδιοφωνικοί σταθμοί, η Ε.Σ.Η.Ε.Α, τα τριτοβάθμια συνδικαλιστικά Όργανα και οι τριτοβάθμιες επαγγελματικές ενώσεις δικαιούνται έκπτωσης πενήντα τοις εκατό (50%) επί της ετήσιας ταχυδρομικής συνδρομής.
- Το ποσό υπέρ Τ.Α.Π.Ε.Τ. [5% επί του ποσού συνδρομής (τρέχον έτος + παλαιότητα)], καταβάλλεται ολόκληρο (Κ.Α.Ε. 3512) και υπολογίζεται πριν την έκπτωση.
- Στην Ταχυδρομική συνδρομή του τεύχους Α.Σ.Ε.Π. δεν γίνεται έκπτωση.

Πληροφορίες για δημοσιεύματα που καταχωρούνται στα Φ.Ε.Κ. στο τηλ.: 210 5279000.

Φωτοαντίγραφα παλαιών Φ.Ε.Κ.: Μάρνη 8, τηλ.: 210 8220885, 210 8222924, 210 5279050.

Τα φύλλα όλων των τευχών της Εφημερίδας της Κυβερνήσεως διατίθενται δωρεάν σε ηλεκτρονική μορφή στην ιστοσελίδα του Εθνικού Τυπογραφείου (www.et.gr)

ΟΙ ΥΠΗΡΕΣΙΕΣ ΕΞΥΠΗΡΕΤΗΣΗΣ ΠΟΛΙΤΩΝ ΛΕΙΤΟΥΡΓΟΥΝ ΚΑΘΗΜΕΡΙΝΑ ΑΠΟ 08:00 ΜΕΧΡΙ 13:00



* 0 4 0 0 6 8 1 2 8 1 2 1 0 0 0 8 *

ΑΠΟ ΤΟ ΕΘΝΙΚΟ ΤΥΠΟΓΡΑΦΕΙΟ

ΚΑΠΟΔΙΣΤΡΙΟΥ 34 * ΑΘΗΝΑ 104 32 * ΤΗΛ. 210 52 79 000 * FAX 210 52 21 004
ΗΛΕΚΤΡΟΝΙΚΗ ΔΙΕΥΘΥΝΣΗ: <http://www.et.gr> – e-mail: webmaster.et@et.gr