

ΕΦΗΜΕΡΙΣ ΤΗΣ ΚΥΒΕΡΝΗΣΕΩΣ

ΤΗΣ ΕΛΛΗΝΙΚΗΣ ΔΗΜΟΚΡΑΤΙΑΣ

ΤΕΥΧΟΣ ΤΕΤΑΡΤΟ

Αρ. Φύλλου 682

28 Δεκεμβρίου 2010

ΠΕΡΙΕΧΟΜΕΝΑ

ΑΠΟΦΑΣΕΙΣ

- Κήρυξη ως αναδασωτέας έκτασης εμβαδού 0,991 στρ. στη θέση «Σκλήθρα» Περιφέρειας Τ.Δ. Καλύβια Φυλακτής του Δήμου Νεβρόπολης Αγράφων, Νομού Καρδίτσας..... 1
- Καθορισμός των οριογραμμών τμημάτων των υδατορεμάτων στην περιοχή «ΓΕΡΑΛΛΙΟΣ» Δ.Δ. Άνω Μεράς Δήμου Μυκόνου νήσου Μυκόνου Νομού Κυκλάδων, παρά την ιδιοκτησία Αρμάου Νικόλαου»..... 2
- Καθορισμός των οριογραμμών τμήματος του υδατορέματος στο Μπατσί Δήμου Υδρούσας νήσου Άνδρου Νομού Κυκλάδων, κατά μήκους της ιδιοκτησίας Κων/νου Μπουρίκα και Τζέιν Χανκοξ».... 3

ΑΠΟΦΑΣΕΙΣ

- Αριθμ. 2764/162247 (1)
Κήρυξη ως αναδασωτέας έκτασης εμβαδού 0,991 στρ. στη θέση «Σκλήθρα» Περιφέρειας Τ.Δ. Καλύβια Φυλακτής του Δήμου Νεβρόπολης Αγράφων, Νομού Καρδίτσας.

Η ΓΕΝΙΚΗ ΓΡΑΜΜΑΤΕΑΣ ΠΕΡΙΦΕΡΕΙΑΣ ΘΕΣΣΑΛΙΑΣ

Έχοντας υπόψη:

1. Τις διατάξεις του άρθρου 117 παρ. 3 του Συντάγματος της Ελλάδας.
2. Τις διατάξεις του Ν. 3200/1955 «Περί διοικητικής αποκεντρώσεως, όπως αυτές τροποποιήθηκαν μεταγενέστερα».
3. Τις διατάξεις του Ν. 2503/1997 «Διοίκηση, Οργάνωση, Στελέχωση Περιφέρειας κ.λπ.».
4. Τις διατάξεις του Ν. 998/1979 «Περί προστασίας των Δασών και των Δασικών εν γένει εκτάσεων της Χώρας και ειδικότερα:
α) του άρθρου 41 παρ. 1,
β) του άρθρου 38 παρ. 1

5. Τις αριθμ. 160417/1180/8.7.80 και 182447/3049/24.9.80 διαταγές του ΥΠΑΑΤ.

6. Την υπ' αριθμ. 5851/10-7-2007 (ΦΕΚ 1157/10-7-2007 τεύχος Β') απόφαση Γενικού Γραμματέα Περιφέρειας Θεσσαλίας «Για μεταβίβαση αρμοδιοτήτων του Γ.Γ.Π. Θεσσαλίας, στον Γεν. Δ/ντή της Περιφέρειας και στους Προϊσταμένους των Διευθύνσεων και των Τμημάτων της Περιφέρειας», την υπ' αριθμ. οικ. 8756/67345/19-8-2008 (ΦΕΚ 1907/18-9-2008 τεύχος Β') απόφαση του Γ.Γ.Π.Θ., που αφορά την τροποποίηση της 5851/10-7-2007 παραπάνω απόφασης.

7. Την αριθμ. 4584/150683/8-10-2010 πρόταση του αρμόδιου Δασαρχείου Καρδίτσας σχετικά με την κήρυξη ως αναδασωτέας της αναφερόμενης στο θέμα έκτασης, αποφασίζουμε:

Κηρύσσουμε ως αναδασωτέα Δημοτική δασική έκταση εμβαδού 0,991στρ. (εννιακόσια ενενήντα ένα τ.μ.). Η έκταση αυτή, που βρίσκεται στη θέση «Σκλήθρα» Περιφέρειας Τ.Δ. Καλύβια Φυλακτής του Δήμου Νεβρόπολης Αγράφων, Νομού Καρδίτσας, απεικονίζεται με στοιχεία 1-2-3-4-..... 25-26-27-28-1 στο προσαρτημένο στην παρούσα απόφασή μας διάγραμμα το οποίο αποτελεί αναπόσπαστο μέρος αυτής και έχει όρια:

Ανατολικά: Με παλιό μονοπάτι και αγροτική έκταση.
Δυτικά: Με Δημοτική δασική έκταση Δ.Δ. Φυλακτής.
Βόρεια: Με Δημοτική δασική έκταση Δ.Δ. Φυλακτής.
Νότια: Με παλιό μονοπάτι και Δημοτική δασική έκταση Δ.Δ. Φυλακτής.

Σκοπός της κήρυξης της ανωτέρω έκτασης ως αναδασωτέας είναι, η αποκατάσταση της δασικής βλάστησης (δρυός-ελάτης-κέδρου-καστανιάς) που έχει καταστραφεί από εκχέρσωση.

Η απόφαση αυτή να δημοσιευθεί στην Εφημερίδα της Κυβερνήσεως.

Λάρισα, 25 Νοεμβρίου 2010


Η Γενική Γραμματέας Περιφέρειας
ΚΑΛΛΙΟΠΗ ΓΕΡΑΚΟΥΔΗ

ΤΟΠΟΓΡΑΦΙΚΟ ΔΙΑΓΡΑΜΜΑ

ΕΚΧΕΡΣΘΕΙΣΕ ΔΑΣΙΚΗ ΕΚΤΑΣΗ (Διεύθυνση δόμησης) ΣΤΟ ΔΗΜΟΤΙΚΟ ΔΑΣΟΣ ΦΥΛΑΚΤΗΣ ΔΗΜΟΥ ΝΕΒΡΟΠΟΛΗΣ ΣΤΗ ΔΑΣΙΚΗ ΘΕΣΗ «Σελήφρα» Κατάβαση Φυλακτής ΑΠΟ ΤΟΥΣ ΠΑΠΑΝΤΩΝΗ ΦΩΤΙΟ ΤΟΥ ΧΡΗΣΤΟΥ (Διμήτρο Νεβροπόλη) & ΚΟΦΦΑ ΚΩΝ/ΝΟ ΤΟΥ ΑΝΤΩΝΙΟΥ. ΚΑΙΜΑΚΑ : 1 : 1800 ΕΜΒΛΑΔΟ 991,00Τ.Μ.



ΕΘΝΙΚΟ ΤΥΠΟΓΡΑΦΕΙΟ
Για τεχνικούς λόγους στο σχεδιάγραμμα,
έγινε σμίκρυνση, κατά ποσοστό **59%**

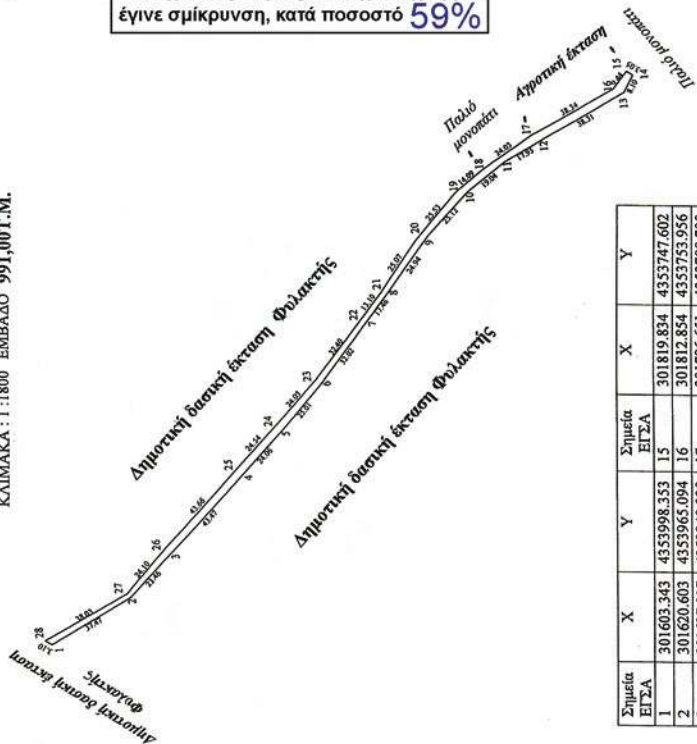

Σημεία ΕΓΣΑ	X	Y	Σημεία ΕΓΣΑ	X	Y
1	301603.343	435998.353	15	301819.834	4353747.602
2	301620.603	435965.094	16	301812.854	4353753.956
3	301637.017	435948.328	17	301796.651	4353788.708
4	301667.052	435916.902	18	301784.002	4353809.140
5	301683.650	435899.478	19	301775.259	4353820.448
6	301701.500	435881.961	20	301757.259	4353838.206
7	301725.823	435861.143	21	301737.788	4353854.004
8	301739.068	435849.766	22	301727.823	4353862.503
9	301758.095	435833.647	23	301703.447	4353883.854
10	301775.478	435815.515	24	301686.622	4353901.012
11	301786.537	435800.017	25	301669.725	4353918.812
12	301794.740	435784.056	26	301639.433	4353950.255
13	301811.202	435749.462	27	301621.935	4353966.829
14	301818.046	435745.125	28	301605.086	4354000.919

ΚΑΡΑΪΤΣΑ 16-9-2010


Ο ΣΥΝΤΑΚΤΗΣ

ΜΗΤΡΟΥΣΙΑΣ ΔΗΜΗΤΡΙΟΣ
ΔΑΣΟΠΟΝΟΣ

ΠΕΡΙΦΕΡΕΙΑ ΘΕΣΣΑΛΙΑΣ
Δ/ΝΣΗ ΔΑΣΩΝ ΚΑΡΑΪΤΣΑΣ
Δ/ΣΕΡΧΕΙΟ ΚΑΡΑΪΤΣΑΣ

ΑΠΟΣΠΑΣΜΑ ΧΑΡΤΗ
ΔΗΜΟΤΙΚΟΥ ΔΑΣΟΥΣ ΦΥΛΑΚΤΗΣ

ΚΑΙΜΑΚΑ: 1:20.000
ΙΣΟΔΙΑΣΤΑΣΗ: 20Μ

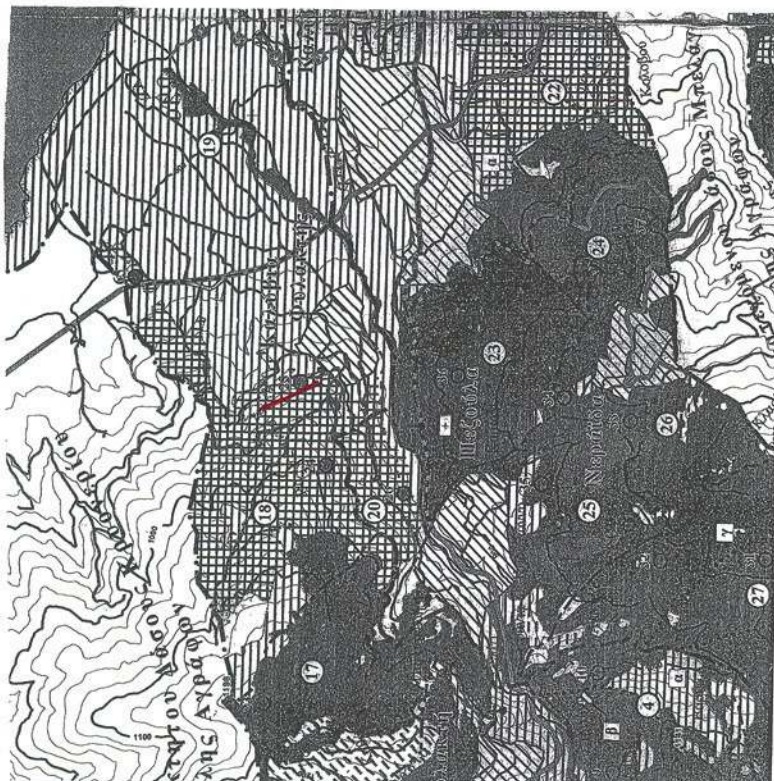

ΘΕΩΡΗΘΗΚΕ
ΛΑΡΙΤΣΑ 25.11.2010
Η ΓΕΝΙΚΗ ΓΡΑΜΜΑΤΕΑΣ
ΠΕΡΙΦΕΡΕΙΑΣ ΘΕΣΣΑΛΙΑΣ

ΓΕΡΑΚΟΥΔΗ ΚΑΛΛΙΟΠΗ

ΘΕΩΡΗΘΗΚΕ
ΚΑΡΑΪΤΣΑΣ 16-9-2010
Ο Δ/ΣΑΡΧΗΣ ΚΑΡΑΪΤΣΑΣ
ΚΑΛΩΡΗΡΟΣ ΑΝΤΩΝΗΣ
ΔΑΣΟΛΟΓΟΣ ΜΕ Α ΒΑΘΜΟ

Αριθμ. οικ. 29114/19033

(2)

Καθορισμός των οριογραμμών τμημάτων των υδατορεμάτων στην περιοχή «ΓΕΡΑΛΛΙΟΣ» Δ.Δ. Άνω Μεράς Δήμου Μυκόνου νήσου Μυκόνου Νομού Κυκλάδων, παρά την ιδιοκτησία Αρμάου Νικόλαου.

Ο ΓΕΝΙΚΟΣ ΓΡΑΜΜΑΤΕΑΣ
ΠΕΡΙΦΕΡΕΙΑΣ ΝΟΤΙΟΥ ΑΙΓΑΙΟΥ

Έχοντας υπόψη:

1. Τις διατάξεις του άρθρου 8 του Ν. 3200/55, «διοικητική αποκέντρωση».

2. Τις διατάξεις του Ν. 3010/2002 (ΦΕΚ 91/Α/25-4-2002), «Εναρμόνιση του Ν. 1650/1986 με τις οδηγίες 97/11 Ε.Ε. και 98/61 Ε.Ε. και ειδικότερα τις διατάξεις του άρθρου 5 αυτού «Διαδικασία οριοθέτησης και ρυθμίσεις θεμάτων για τα υδατορέματα».

3. Τις διατάξεις της με αριθμ. πρωτ. 3046/304/3-2-1989 (ΦΕΚ 59Δ') Απόφασης του Αναπληρωτή Υπουργού ΠΕΧΩΔΕ «Κτιριοδομικός Κανονισμός» και ειδικότερα τις διατάξεις του άρθρου 6 αυτής, «Δόμηση κοντά σε ρέματα».

4. Τις οικείες διατάξεις του Ν. 2503/97 (ΦΕΚ 107 Α/30.5.1997) «Διοίκηση, Οργάνωση, Στελέχωση της Περιφέρειας, ρύθμιση θεμάτων για την Τοπική Αυτοδιοίκηση και άλλων διατάξεων».

5. Τις οικείες διατάξεις του Ν. 2508/1997 (ΦΕΚ 124 Α/13.6.1997) «βιώσιμη οικιστική ανάπτυξη των πόλεων και οικισμών της χώρας και άλλων διατάξεων».

6. Τις οικείες διατάξεις του Ν. 2690/1999 (ΦΕΚ 45 Α/9-3-1999) «Κύρωση του κώδικα διοικητικής διαδικασίας».

7. Το αριθμ. Τ.Υ. 3994/26-10-2010 έγγραφο της Δ/σης Τεχνικών Υπηρεσιών της Νομ. Αυτοδιοίκησης Κυκλάδων με το οποίο διαβιβάστηκε ο φάκελος μελέτης στην Δ/ση ΠΕ.ΧΩ. της Περιφέρειας Νοτίου Αιγαίου καθορισμού των οριογραμμών τμημάτων των υδατορεμάτων στην περιοχή «ΓΕΡΑΛΛΙΟΣ» Δ.Δ. Άνω Μεράς Δήμου Μυκόνου νήσου Μυκόνου Νομού Κυκλάδων, παρά την ιδιοκτησία Αρμάου Νικόλαου, με θεωρημένα το τοπογραφικό διάγραμμα στο οποίο χαράσσονται τα όρια αυτών καθώς και την τεχνική έκθεση με τους υδραυλικούς υπολογισμούς.

8. Την αριθμ. 118/2010 Απόφαση του Δημοτικού Συμβουλίου Δήμου Μυκόνου νήσου Μυκόνου με την οποία γνωμοδοτεί θετικά σχετικά με την μελέτη οριοθέτησης τμημάτων των υδατορεμάτων στην περιοχή «ΓΕΡΑΛΛΙΟΣ» Δ.Δ. Άνω Μεράς Δήμου Μυκόνου νήσου Μυκόνου Νομού Κυκλάδων, παρά την ιδιοκτησία Αρμάου Νικόλαου.

9. Το αριθμό οικ. 28684/18738/3-12-2010 έγγραφο της Δ/σης Δημοσίων Έργων της Περιφέρειας Νοτίου Αιγαίου, δια του οποίου γίνεται δεκτή η Υδραυλική μελέτη κατόπιν του αρ. πρωτ. 27340/17767/17-11-2010 εγγράφου της Δ/σης ΠΕ.ΧΩ. της Περιφέρειας Νοτίου Αιγαίου με το οποίο διαβιβάστηκε η Υδραυλική μελέτη για έλεγχο.

10. Τον φάκελο της μελέτης ο οποίος περιέχει Τοπογραφικό Διάγραμμα, Υδραυλική μελέτη, Τεχνική Έκθεση κ.λπ. που διαβιβάστηκε στην Δ/ση ΠΕ.ΧΩ. της Περιφέρειας Νοτίου Αιγαίου.

11. Το γεγονός ότι με την απόφαση αυτή δεν προκαλείται δαπάνη σε βάρος του προϋπολογισμού του Δημοσίου και του Δήμου Μυκόνου, αποφασίζουμε:

ΕΠΙΚΥΡΩΝΟΥΜΕ την θεωρημένη στις 1-6-2010 από την Δ/ση Τεχνικών Υπηρεσιών της Νομαρχιακής Αυτοδιοίκησης Κυκλάδων έκθεση καθορισμού των οριογραμμών τμημάτων των υδατορεμάτων στην περιοχή «ΓΕΡΑΛΛΙΟΣ» Δ.Δ. Άνω Μεράς Δήμου Μυκόνου νήσου Μυκόνου Νομού Κυκλάδων, παρά την ιδιοκτησία Αρμάου Νικόλαου,

α) ΡΕΜΑ 1 (τμήμα)

έτσι όπως σημειώνεται με κόκκινο χρώμα η πολυγωνική γραμμή D1a,7, D2a,6, D3a,5, D4a, D5a,4,3, D6a,2, D7a, D8a,1,D9a στη μια όχθη και η πολυγωνική γραμμή D1b, D2b, D3b, D4b,..., έως και D9b στην απέναντι της, (τα σημεία της οποίας είναι εξαρτημένα από το Εθνικό Τριγωνομετρικό Δίκτυο) επί του Τοπογραφικού Διαγράμματος που υπογράφεται από τον Εμμανουήλ Βαρσαμή, Τοπογράφο Μηχανικό.


β) ΡΕΜΑ 2 (τμήμα)

έτσι όπως σημειώνεται με κόκκινο χρώμα η πολυγωνική γραμμή d1a, d2a, d3a, d4a,..., έως και d10a στη μια όχθη και η πολυγωνική γραμμή d1b, d2b, d3b, d4b,..., έως και d10b στην απέναντι της, (τα σημεία της οποίας είναι εξαρτημένα από το Εθνικό Τριγωνομετρικό Δίκτυο) επί του Τοπογραφικού Διαγράμματος που υπογράφεται από τον Εμμανουήλ Βαρσαμή, Τοπογράφο Μηχανικό.

Η απόφαση αυτή να δημοσιευθεί στην Εφημερίδα της Κυβερνήσεως μαζί με το Τοπογραφικό Διάγραμμα και η ισχύς αρχίζει από την ημερομηνία δημοσίευσης.

Ερμούπολη, 10 Δεκεμβρίου 2010

Ο Γενικός Γραμματέας Περιφέρειας
ΒΑΣΙΛΕΙΟΣ ΗΛ. ΜΠΡΑΚΟΥΜΑΤΣΟΣ

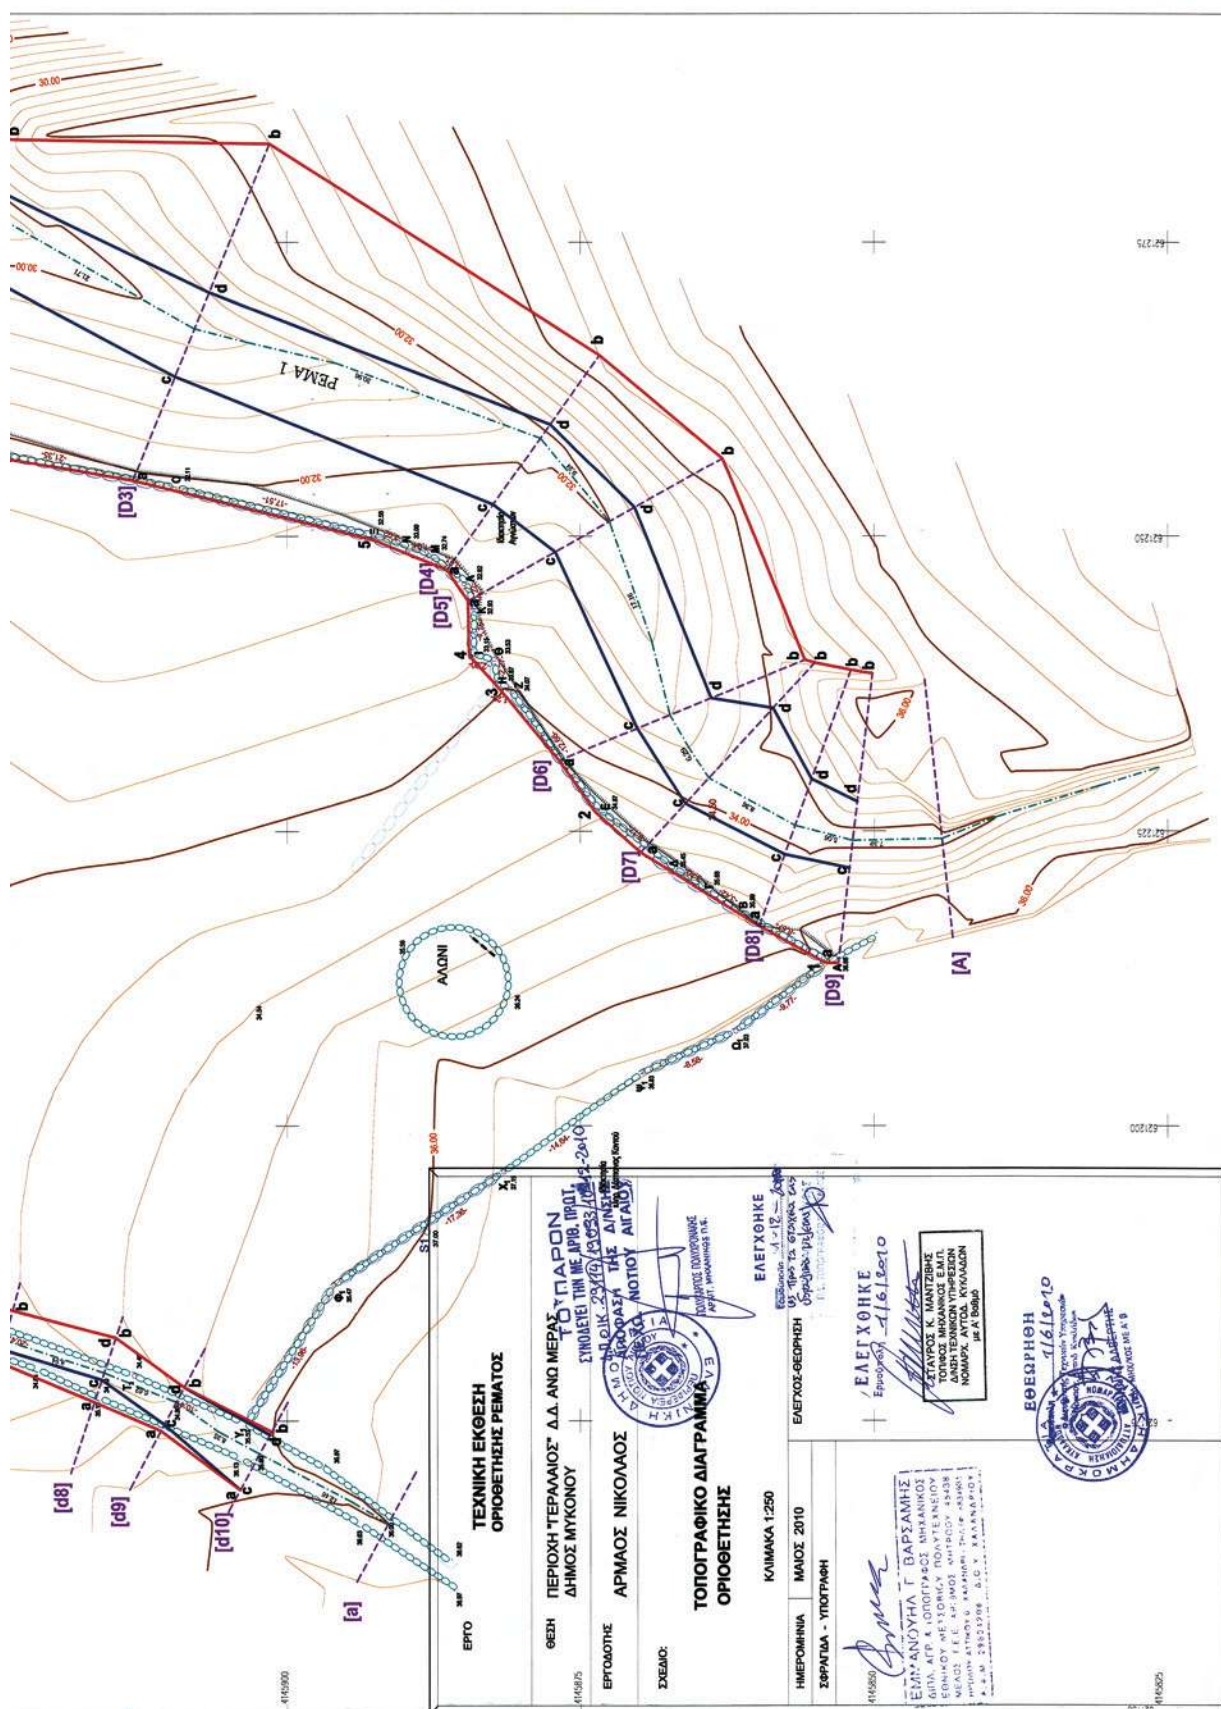

Αριθμ. οικ.29117/19036

(3)

Καθορισμός των οριογραμμών τμήματος του υδατορέματος στο Μπατσί Δήμου Υδρούσας νήσου Άνδρου Νομού Κυκλάδων, κατά μήκους της ιδιοκτησίας Κων/νου Μπουρίκα και Τζέιν Χανκοξ.

Ο ΓΕΝΙΚΟΣ ΓΡΑΜΜΑΤΕΑΣ
ΠΕΡΙΦΕΡΕΙΑΣ ΝΟΤΙΟΥ ΑΙΓΑΙΟΥ

Έχοντας υπόψη:

1. Τις διατάξεις του άρθρου 8 του Ν. 3200/55, «διοικητική αποκέντρωση».

2. Τις διατάξεις του Ν. 3010/2002 (ΦΕΚ 91/Α/25-4-2002), «Εναρμόνιση του Ν. 1650/1986 με τις οδηγίες 97/11 Ε.Ε. και 98/61 Ε.Ε. και ειδικότερα τις διατάξεις του άρθρου 5 αυτού «Διαδικασία οριοθέτησης και ρυθμίσεις θεμάτων για τα υδατορέματα».

3. Τις διατάξεις της με αριθμ. πρωτ. 3046/304/3-2-1989 (ΦΕΚ 59Δ') Απόφασης του Αναπληρωτή Υπουργού ΠΕΧΩΔΕ «Κτιριοδομικός Κανονισμός» και ειδικότερα τις διατάξεις του άρθρου 6 αυτής, «Δόμηση κοντά σε ρέματα».

4. Τις οικείες διατάξεις του Ν. 2503/ 97 (ΦΕΚ 107 Α/ 30.5.1997) «Διοίκηση, Οργάνωση, Στελέχωση της Περιφέρειας, ρύθμιση θεμάτων για την Τοπική Αυτοδιοίκηση και άλλων διατάξεων».

5. Τις οικείες διατάξεις του Ν. 2508/1997 (ΦΕΚ 124 Α/ 13.6.1997) «βιώσιμη οικιστική ανάπτυξη των πόλεων και οικισμών της χώρας και άλλων διατάξεων».

6. Τις οικείες διατάξεις του Ν. 2690/1999 (ΦΕΚ 45 Α/ 9-3-1999) «Κύρωση του κώδικα διοικητικής διαδικασίας».

7. α) Το αριθμ. Τ.Υ. 4003/27-10-2010 έγγραφο της Δ/νσης Τεχνικών Υπηρεσιών της Νομ. Αυτοδιοίκησης Κυκλάδων με το οποίο διαβιβάστηκε ο φάκελος μελέτης στην Δ/νση ΠΕ.ΧΩ. της Περιφέρειας Νοτίου Αιγαίου καθορισμού των οριογραμμών τμήματος του ρέματος στο Μπατσί Δήμου Υδρούσας νήσου Άνδρου Νομού Κυκλάδων, κατά μήκους της ιδιοκτησίας Κων/νου Μπουρίκα και Τζέιν Χανκοξ, με θεωρημένα το τοπογραφικό διάγραμμα στο οποίο χαράσσονται τα όρια αυτού καθώς και την τεχνική έκθεση με τους υδραυλικούς υπολογισμούς.

β) Το αριθμ. Τ.Υ. 4583/16-11-2010 έγγραφο της Δ/νσης Τεχνικών Υπηρεσιών της Νομ. Αυτοδιοίκησης Κυκλάδων

με τις ζητηθείσες συμπληρώσεις κατόπιν του με α.π. οικ. 26868/17389/9-11-2010 εγγράφου της Δ/νσης ΠΕ.ΧΩ. Περιφ. Νοτίου Αιγαίου.

8. Την αριθμ. 121/2010 Απόφαση του Δημοτικού Συμβουλίου Δήμου Υδρούσας νήσου Άνδρου με την οποία γνωμοδοτεί θετικά σχετικά με την μελέτη οριοθέτησης τμήματος του υδατορέματος στο Μπατσί Δήμου Υδρούσας νήσου Άνδρου Νομού Κυκλάδων, κατά μήκους της ιδιοκτησίας Κων/νου Μπουρίκα & Τζέιν Χανκοξ.

9. Το αριθμό οικ. 28684/18738/3-12-2010 έγγραφο της Δ/νσης Δημοσίων Έργων της Περιφέρειας Νοτίου Αιγαίου, δια του οποίου γίνεται δεκτή η Υδραυλική μελέτη κατόπιν του αρ. πρωτ. 27403/17805/17-11-2010 εγγράφου της Δ/νσης ΠΕ.ΧΩ. της Περιφέρειας Νοτίου Αιγαίου με το οποίο διαβιβάστηκε η Υδραυλική μελέτη για έλεγχο.

10. Τον φάκελο της μελέτης ο οποίος περιέχει Τοπογραφικό Διάγραμμα, Υδραυλική μελέτη, Τεχνική Έκθεση κ.λπ. που διαβιβάστηκε στην Δ/νση ΠΕ.ΧΩ. της Περιφέρειας Νοτίου Αιγαίου.

11. Το γεγονός ότι με την απόφαση αυτή δεν προκαλείται δαπάνη σε βάρος του προϋπολογισμού του Δημοσίου και του Δήμου Υδρούσας, αποφασίζουμε:


ΕΠΙΚΥΡΩΝΟΥΜΕ την θεωρημένη στις 27-10-2010 από την Δ/νση Τεχνικών Υπηρεσιών της Νομαρχιακής Αυτοδιοίκησης Κυκλάδων έκθεση καθορισμού των οριογραμμών τμήματος του υδατορέματος στο Μπατσί Δήμου Υδρούσας νήσου Άνδρου Νομού Κυκλάδων, κατά μήκους της ιδιοκτησίας Κων/νου Μπουρίκα και Τζέιν Χανκοξ, έτσι όπως σημειώνεται με μπλε χρώμα η πολυγωνική γραμμή Lb1, Lb2, Lb3, Lb4, Lb5, Lb6, Lb7, Lb8, Lb9, Lb10, Lb11, L27, L26, L25, L24, L23, L22, στη μια όχθη και η πολυγωνική γραμμή Rb1, Rb2, Rb3, Rb4, Rb5, Rb6, Rb7, Rb8, Rb9, Rb10, Rb11, Rb12, Rb13, R23, R22, R21, R20, R19, R18 στην απέναντι της, (τα σημεία της οποίας είναι εξαρτημένα από το Εθνικό Τριγωνομετρικό Δίκτυο) επί του τοπογραφικού Διαγράμματος που υπογράφεται από τον Χρήστο Μάναλη, Τοπογράφο Μηχανικό.

Η απόφαση αυτή να δημοσιευθεί στην Εφημερίδα της Κυβερνήσεως μαζί με το Τοπογραφικό Διάγραμμα και η ισχύς αρχίζει από την ημερομηνία δημοσίευσης.

Ερμούπολη, 10 Δεκεμβρίου 2010

Ο Γενικός Γραμματέας Περιφέρειας
ΒΑΣΙΛΕΙΟΣ ΗΛ. ΜΠΡΑΚΟΥΜΑΤΣΟΣ



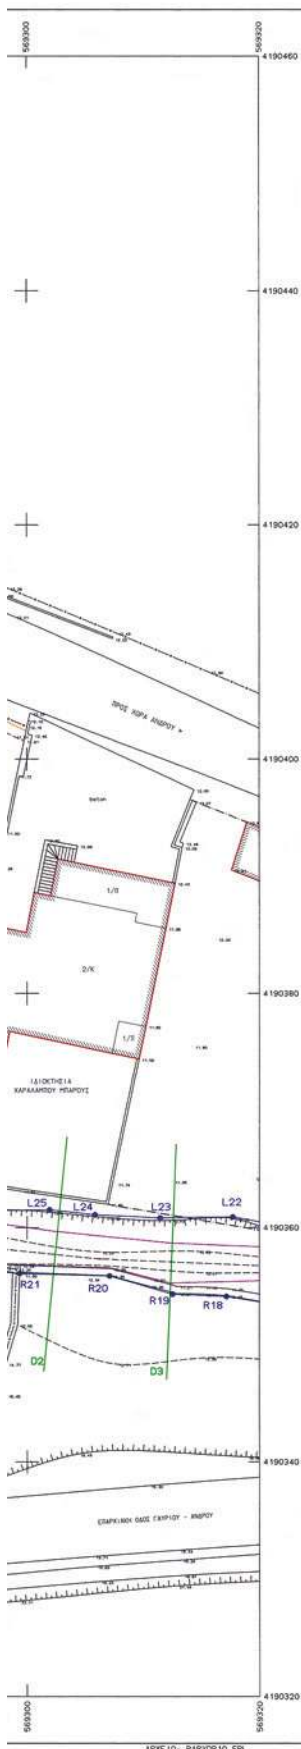

ΣΥΝΤΕΤΑΓΜΕΝΕΣ ΟΡΙΟΝ									
ΣΗΜΕΙΟ	X	Y	ΣΗΜΕΙΟ	X	Y	ΣΗΜΕΙΟ	X	Y	ΣΗΜΕΙΟ
M1	569277.454	4190410.328	M2	569281.637	4190428.845	M3	569274.892	4190366.033	
M4	569277.454	4190410.328	M5	569281.637	4190428.845	M6	569274.892	4190366.033	
M7	569281.637	4190428.845	M8	569274.892	4190366.033	M9	569281.637	4190428.845	
M10	569274.892	4190366.033	M11	569281.637	4190428.845	M12	569274.892	4190366.033	
M13	569281.637	4190428.845	M14	569274.892	4190366.033	M15	569281.637	4190428.845	
M16	569274.892	4190366.033	M17	569281.637	4190428.845	M18	569274.892	4190366.033	
M19	569281.637	4190428.845	M20	569274.892	4190366.033	M21	569281.637	4190428.845	
M22	569274.892	4190366.033	M23	569281.637	4190428.845	M24	569274.892	4190366.033	
M25	569281.637	4190428.845	M26	569274.892	4190366.033	M27	569281.637	4190428.845	
M28	569274.892	4190366.033	M29	569281.637	4190428.845	M30	569274.892	4190366.033	
M91	569281.637	4190428.845	M92	569274.892	4190366.033	M93	569281.637	4190428.845	
M94	569274.892	4190366.033	M95	569281.637	4190428.845	M96	569274.892	4190366.033	
M97	569281.637	4190428.845	M98	569274.892	4190366.033	M99	569281.637	4190428.845	
M100	569274.892	4190366.033							

Εμβαδόν ιδιοκτησίας
(M1, M2, M3, M4, M5, M6, M7, M8, M9, M10, M11, M12, M13, M14, M15, M16, M17, M18, M19, M20, M21, M22, M23, M24, M25, M26, M27, M28, M29, M30, M31)

701.13 T.H.

Το παρόν Τοπογραφικό Διάγραμμα έχει ελεγχθεί από το Κρατικό Τριγωνομετρικό Δίκτυο και έχει αποδοθεί σε ΕΓΣΑ '87

ΣΥΝΤΕΤΑΓΜΕΝΕΣ ΣΗΜΕΙΩΝ ΚΑΘΟΡΙΣΜΟΥ ΟΡΙΟΓΡΑΦΙΚΩΝ									
ΣΗΜΕΙΟ	X	Y	ΣΗΜΕΙΟ	X	Y	ΣΗΜΕΙΟ	X	Y	ΣΗΜΕΙΟ
Lb1	569231.28	4190369.71	Rb1	569231.73	4190365.68				
Lb2	569241.46	4190369.41	Rb2	569235.98	4190366.67				
Lb3	569251.46	4190369.20	Rb3	569241.37	4190366.61				
Lb4	569260.55	4190369.00	Rb4	569253.51	4190365.71				
Lb5	569263.01	4190369.55	Rb5	569257.04	4190365.77				
Lb6	569268.76	4190367.90	Rb6	569257.95	4190366.14				
Lb7	569272.01	4190366.84	Rb7	569261.53	4190366.03				
Lb8	569279.51	4190364.69	Rb8	569267.31	4190364.38				
Lb9	569286.79	4190362.98	Rb9	569274.40	4190361.39				
Lb10	569290.16	4190362.93	Rb10	569276.98	4190358.60				
Lb11	569292.81	4190362.18	Rb11	569280.74	4190356.96				
			Rb12	569284.19	4190357.47				
			Rb13	569290.44	4190357.31				

ΣΥΝΤΕΤΑΓΜΕΝΕΣ ΣΗΜΕΙΩΝ ΟΡΙΟΓΡΑΦΙΚΩΝ ΑΠΟ ΒΑΣΙΑ ΟΡΙΘΜΩΤΗ									
ΣΗΜΕΙΟ	X	Y	ΣΗΜΕΙΟ	X	Y	ΣΗΜΕΙΟ	X	Y	ΣΗΜΕΙΟ
L22	569317.69	4190360.92	R18	569317.12	4190354.14				
L23	569311.44	4190360.83	R19	569312.50	4190354.34				
L24	569305.86	4190361.11	R20	569307.11	4190355.89				
L25	569301.95	4190361.52	R21	569299.36	4190356.10				
L26	569296.24	4190361.45	R22	569293.48	4190356.61				
L27	569292.81	4190362.18	R23	569292.27	4190356.83				

ΥΠΟΜΝΗΜΑ

- ΓΡΑΜΜΗ ΠΑΡΕΜΗΡΑΣ
- ΟΡΙΟΓΡΑΦΙΚΗ ΡΕΥΣΗ
- ΔΙΑΤΟΜΕΣ

ΔΗΛΩΣΗ ΥΑΔΟΠΟΙΗΣΗΣ ΟΡΙΩΝ

Τα όρια της ιδιοκτησίας που περιγράφεται παραπάνω εμβαδού (M1, M2, M3, M4, M5, M6, M7, M8, M9, M10, M11, M12, M13, M14, M15, M16, M17, M18, M19, M20, M21, M22, M23, M24, M25, M26, M27, M28, M29, M30, M31) 701.13 τ.μ. και βρίσκεται στον οικισμό Μπαλίου του Δήμου Υδρούσας της Νήσου Ανδρού, υποδειχθήκαν κατά την υλοποίησή τους στο έδαφος από τους ιδιοκτήτες κ. Κωνσταντίνο Μπουρικός και κ. Τζέιν Χανκς σφ. Κυρ/νου Μπουρικός.

Οι Δηλώνοντες



ΓΡΑΦΕΙΟ ΜΕΛΕΤΩΝ		ΕΛΕΓΧΟΝΤΕΣ	
ΧΡΗΣΤΟΣ ΜΑΝΑΛΗΣ ΤΟΠΟΓΡΑΦΟΣ ΜΗΧΑΝΙΚΟΣ		Ελεγκτές 21-11-2019	
I.Θ.Σ. 8 & ΕΣΣΕΡΟΥ 51, 17561 Π.Φαλέρου Τηλ-FAX: 2109843954, email: cmano@tee.gr		Υπογραφή 21-11-2019	
ΕΡΓΟΔΟΤΗΣ			
ΚΩΝΣΤΑΝΤΙΝΟΣ ΜΠΟΥΡΙΚΑΣ ΤΖΕΙΝ ΧΑΝΚΣ σφ. ΚΥΡ/ΝΟΥ ΜΠΟΥΡΙΚΑ			
ΤΟ ΠΑΡΟΝ			
ΣΥΝΟΛΕΙ ΤΗΝ Ε.Α. ΠΡΟΙ.			
ΕΡΓΟ			
Δ.Π.Ο.Κ. 23 ΔΕΥΤΕΡΗΣ 16-12-2010			
ΜΕΛΕΤΑ ΚΑΘΟΡΙΣΜΟΥ ΟΡΙΟΓΡΑΦΙΚΩΝ			
ΘΕΣΗ			
ΜΠΑΤΣΕΡΟΥ ΥΔΡΟΥΣΙΑΣ			
ΝΗΣΟΣ ΑΝΔΡΟΥΣ			
ΘΕΜΑ ΣΧΕΔΙΟΥ		ΑΡΙΘΜΟΣ ΣΧΕΔΙΟΥ	
ΤΟΠΟΓΡΑΦΙΚΟ ΔΙΑΓΡΑΜΜΑ		2	
ΧΡΟΝΟΣ ΜΕΛΕΤΗΣ : ΔΕΚΕΜΒΡΙΟΣ 2009		ΚΛΙΜΑΚΑ 1:200	
ΥΠΟΓΡΑΦΗ		ΣΤΑΓΙΛΑ	
ΧΡΗΣΤΟΣ Ι. ΜΑΝΑΛΗΣ		ΧΡΗΣΤΟΣ Ι. ΜΑΝΑΛΗΣ	
ΑΓΡΟΝΟΜΟΣ ΤΟΠΟΓΡΑΦΟΣ ΜΗΧΑΝΙΚΟΣ		ΑΓΡΟΝΟΜΟΣ ΤΟΠΟΓΡΑΦΟΣ ΜΗΧΑΝΙΚΟΣ	
Από: Μπαρ. Τ.Ε.Ε. 6656 - Αφ. Αδελφ. 8916		Από: Μπαρ. Τ.Ε.Ε. 6656 - Αφ. Αδελφ. 8916	
I.Θ.Σ. 8 & ΕΣΣΕΡΟΥ 51, Π. ΦΑΛΕΡΟ 175 61		I.Θ.Σ. 8 & ΕΣΣΕΡΟΥ 51, Π. ΦΑΛΕΡΟ 175 61	
Τ.Η.Ε. 210-98 43-954 - ΑΘΗΝΑ		Τ.Η.Ε. 210-98 43-954 - ΑΘΗΝΑ	



* 0 4 0 0 6 8 2 2 8 1 2 1 0 0 0 8 *