



04006880307030012



7019

ΕΦΗΜΕΡΙΣ ΤΗΣ ΚΥΒΕΡΝΗΣΕΩΣ

ΤΗΣ ΕΛΛΗΝΙΚΗΣ ΔΗΜΟΚΡΑΤΙΑΣ

ΤΕΥΧΟΣ ΤΕΤΑΡΤΟ

Αρ. Φύλλου 688

3 Ιουλίου 2003

ΠΕΡΙΕΧΟΜΕΝΑ

ΑΠΟΦΑΣΕΙΣ

- Αναγνώριση της οδού Εθνάρχου) Βενιζέλου που συνδέει την οδό 25ης Μαρτίου (Επαρχιακή οδός υπ' αριθμό 37) με τον οικισμό Κατσιφαριανά και η συνέχεια της οδός Κατσιφαριανών με τον οικισμό Αγ. Σαράντα του Δ. Ελ. Βενιζέλου σαν «Κύρια Δημοτική οδό»..... 1
- Αναγνώριση της οδού Γ. Χναρά (στη συνέχεια Σοφοκλή Βενιζέλου) που συνδέει την επαρχιακή οδό Αγ. Μαρίνας (Επαρχιακή οδός υπ' αριθμό 37) με τον οικισμό Αγαδάκι του Δ. Ελ. Βενιζέλου σαν «Κύρια Δημοτική οδό». 2
- Κήρυξη αναδασωτέων εκτάσεων στη θέση «Κοπάνα» Δημοτικού Διαμερίσματος Πευκοχωρίου του Δήμου Παλλήνης Ν. Χαλκιδικής..... 3

ΑΠΟΦΑΣΕΙΣ

- Αριθ. 4578/1980 (1)
Αναγνώριση της οδού Εθνάρχου) Βενιζέλου που συνδέει την οδό 25ης Μαρτίου (Επαρχιακή οδός υπ' αριθμό 37) με τον οικισμό Κατσιφαριανά και η συνέχεια της οδός Κατσιφαριανών με τον οικισμό Αγ. Σαράντα του Δ. Ελ. Βενιζέλου σαν «Κύρια Δημοτική οδό».

Ο ΝΟΜΑΡΧΗΣ ΧΑΝΙΩΝ

Έχοντας υπόψη:

1. Τις διατάξεις του Π.Δ. 24.5.85 (ΦΕΚ 270Δ'/31.5.85) και ειδικότερα την παράγραφο 2 του άρθρου 1.

2. Την 172/2002 απόφαση του δημοτικού συμβουλίου του Δ. Ελ. Βενιζέλου.

3. Το με αριθμό 8/2003 (θέμα 7ο) πρακτικό του Συμβουλίου Χ.Ο.Π. Ν. Χανίων.

4. Την 641/13.1.2003 απόφαση του νομάρχη Χανίων «Ανάθεση εξουσίας υπογραφής εγγράφων.....», αποφασίζουμε:

1. Αναγνωρίζουμε σαν «Κύρια Δημοτική οδό» την οδό Εθνάρχου Βενιζέλου που συνδέει την οδό 25ης Μαρτίου (Επαρχιακή οδός υπ' αριθμό 37) με τον οικισμό Κατσιφαριανά και η συνέχειά της οδός Κατσιφαριανών με τον οικισμό Αγ. Σαράντα του Δ. Ελ. Βενιζέλου, όπως αυτή περιγράφεται στο συνοδευτικό απόσπασμα χάρτη της ΓΥΣ (κλίμακας 1:5000) το θεωρημένο από την προϊσταμένη της Δ/σης Πολυοδομίας και Π.Ε. Ν.Α. Χανίων (10.6.2003).

2. Στην οδό αυτή έχουν εφαρμογή οι διατάξεις της παρ. 2β του άρθρου 1 του από 24.5.85 Π.Δ. (ΦΕΚ 270Δ'/85) περί «δόμησης εκτός σχεδίου».


3. Η απόφαση αυτή δεν προκαλεί δαπάνες σε βάρος του κρατικού προϋπολογισμού ούτε του προϋπολογισμού του Δ. Ελ. Βενιζέλου.


Η απόφαση αυτή να δημοσιευθεί στην Εφημερίδα της Κυβερνήσεως.

Χανιά, 24 Ιουνίου 2003

Με εντολή Νομάρχη κ.α.α.

Ο Βοηθός Νομάρχη
ΓΕΩΡΓΙΟΣ ΑΓΟΡΑΣΤΑΚΗΣ

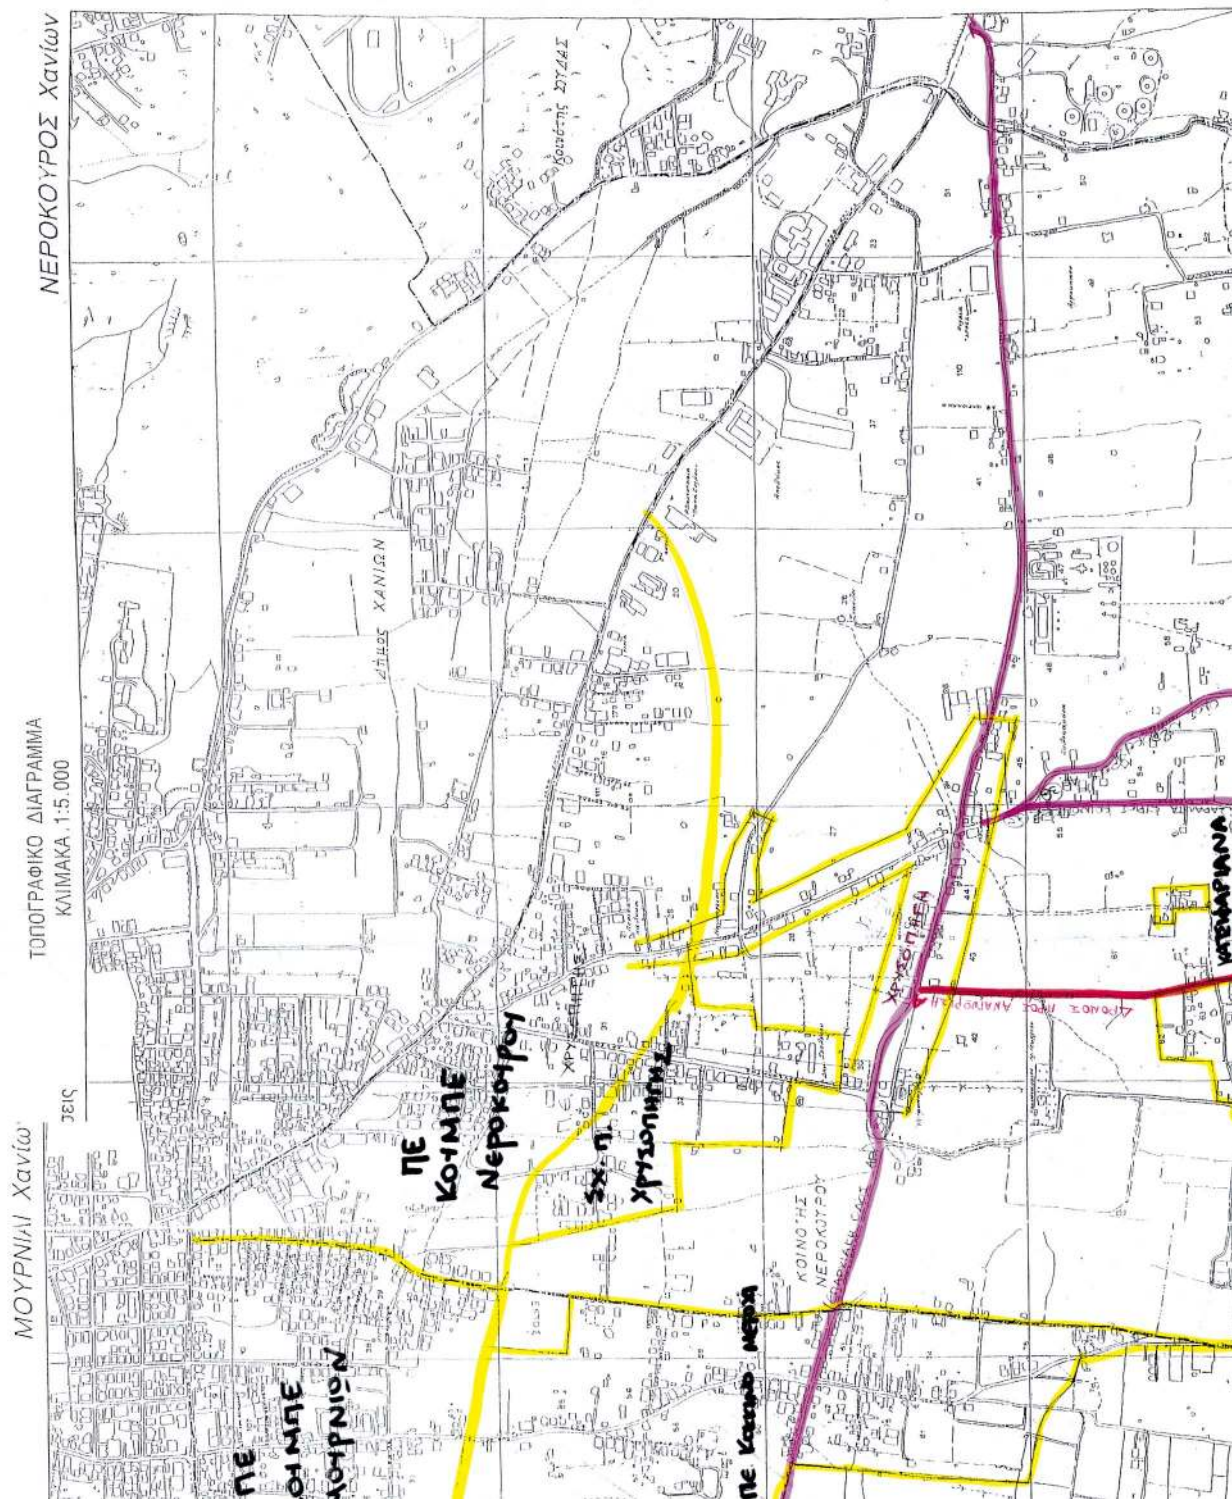

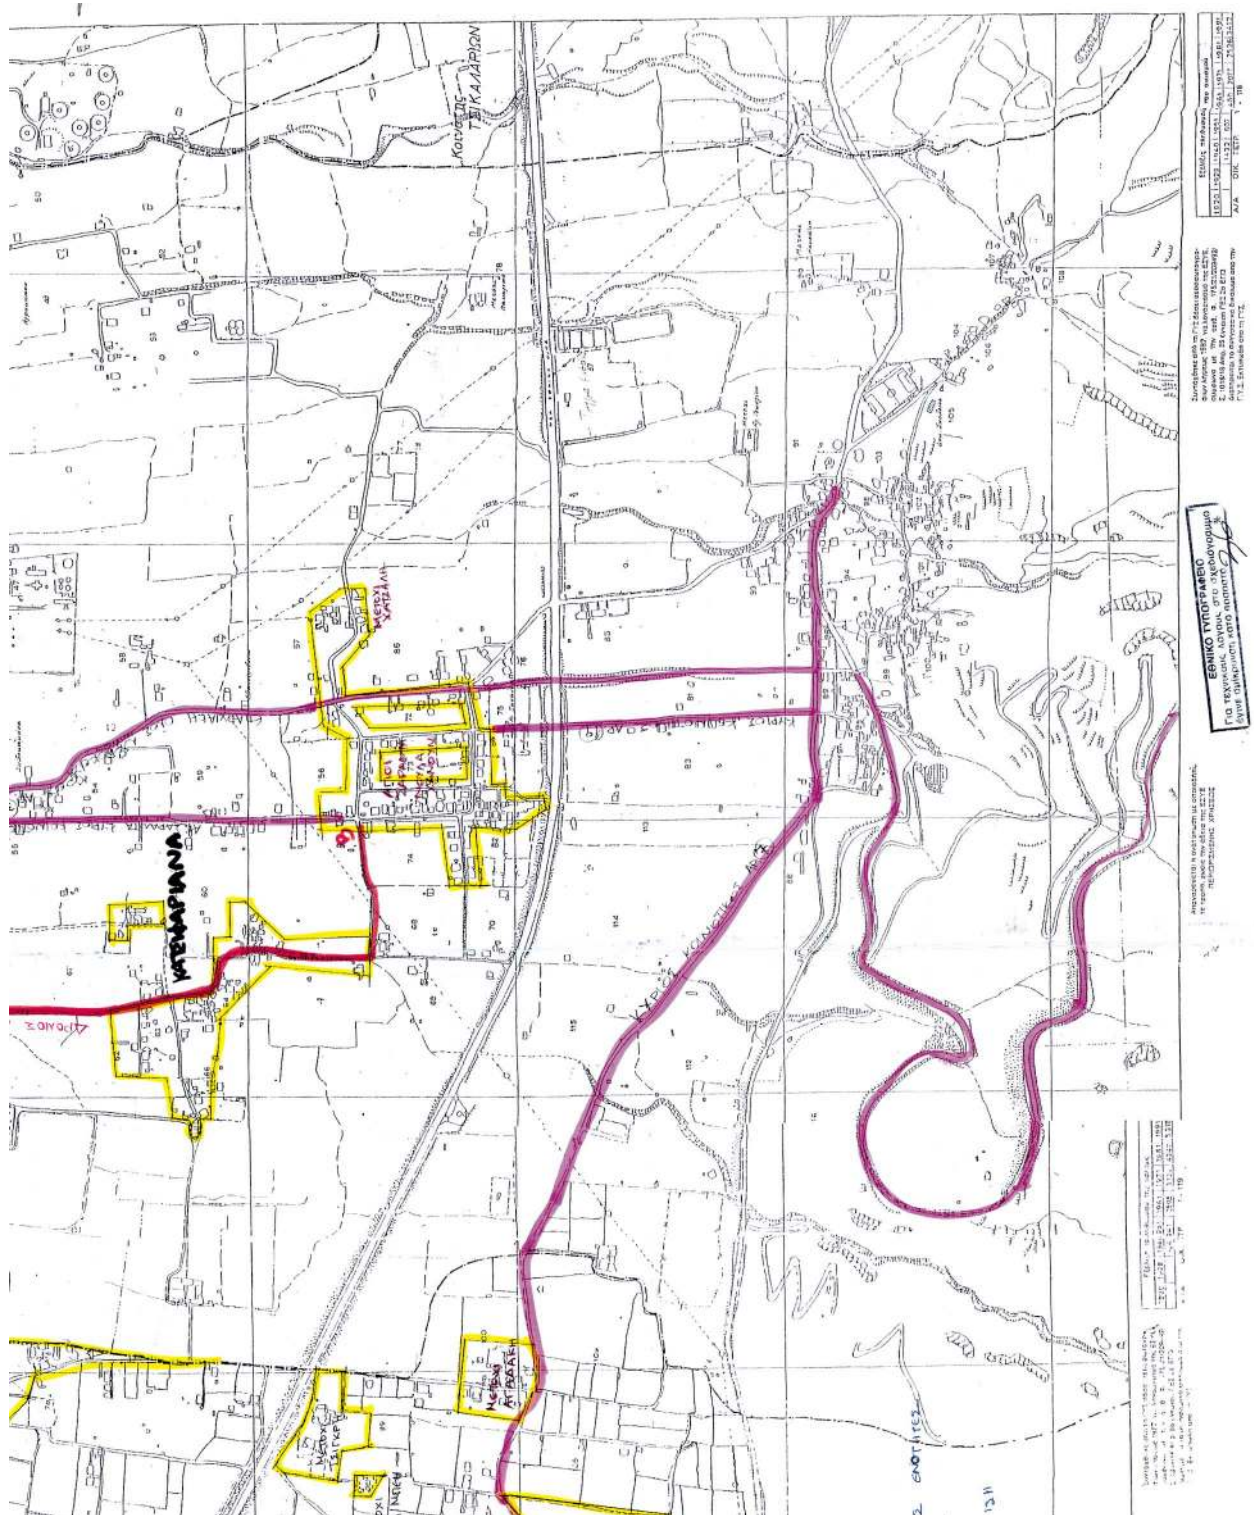

Αριθ. 4943/1988

(2)

Αναγνώριση της οδού Γ. Χναρά (στη συνέχεια Σοφοκλή Βενιζέλου) που συνδέει την επαρχιακή οδό Αγ. Μαρίνας (Επαρχιακή οδός υπ' αριθμό 37) με τον οικισμό Αγαδάκι του Δ. Ελ. Βενιζέλου σαν «Κύρια Δημοτική οδό».

Ο ΝΟΜΑΡΧΗΣ ΧΑΝΙΩΝ

Έχοντας υπόψη:

1. Τις διατάξεις του Π.Δ. 24.5.85 (ΦΕΚ 270Δ' /31.5.85) και ειδικότερα την παράγραφο 2 του άρθρου 1.
 2. Την 171/2002 απόφαση του δημοτικού συμβουλίου του Δ. Ελ. Βενιζέλου.
 3. Το 8/2003 (θέμα 7ο) πρακτικό του Συμβουλίου Χ.Ο.Π. Ν. Χανίων.
 4. Την 641/13.1.2003 απόφαση του Νομάρχη Χανίων «Ανάθεση εξουσίας υπογραφής εγγράφων.....», αποφασίζουμε:
1. Αναγνωρίζουμε σαν «Κύρια Δημοτική οδό» την οδό Γ. Χναρά (στη συνέχεια Σοφοκλή Βενιζέλου) που συνδέει

την επαρχιακή οδό Αγ. Μαρίνας (Επαρχιακή οδός υπ' αριθμό 37) με τον οικισμό Αγαδάκι του Δ. Ελ. Βενιζέλου, όπως αυτή περιγράφεται στο συνοδευτικό απόσπασμα χάρτη της ΓΥΣ (κλίμακας 1:5000) το θεωρημένο από την προϊσταμένη της Δ/σης Πολεοδομίας και Π.Ε. Ν.Α. Χανίων (10.6.2003).

2. Στην οδό αυτή έχουν εφαρμογή οι διατάξεις της παρ. 2β του άρθρου 1 του από 24.5.85 Π.Δ. (ΦΕΚ 270 Δ'/85) περί «δόμησης εκτός σχεδίου».


3. Η απόφαση αυτή δεν προκαλεί δαπάνες σε βάρος του κρατικού προϋπολογισμού ούτε του προϋπολογισμού του Δ. Ελ. Βενιζέλου.


Η απόφαση αυτή να δημοσιευθεί στην Εφημερίδα της Κυβερνήσεως.


Χανιά, 27 Ιουνίου 2003

Με εντολή Νομάρχη κ.α.α.

Ο Βοηθός Νομάρχη
ΓΕΩΡΓΙΟΣ ΑΓΟΡΑΣΤΑΚΗΣ

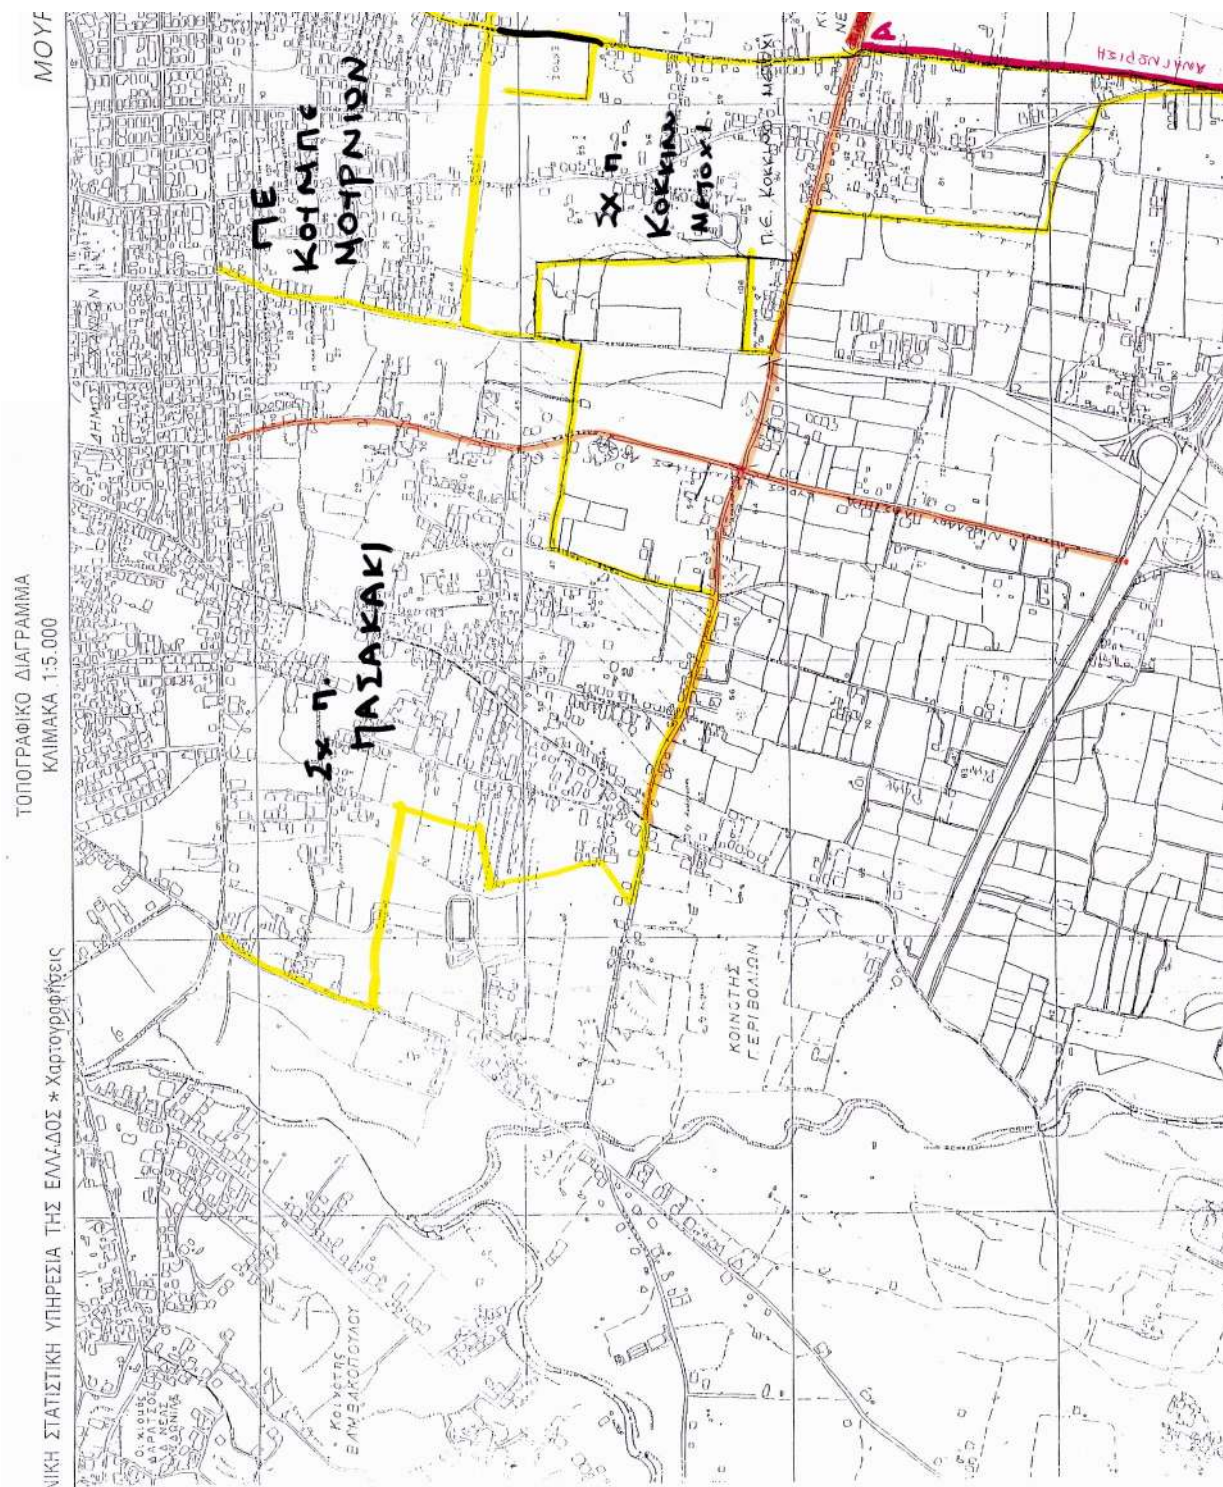

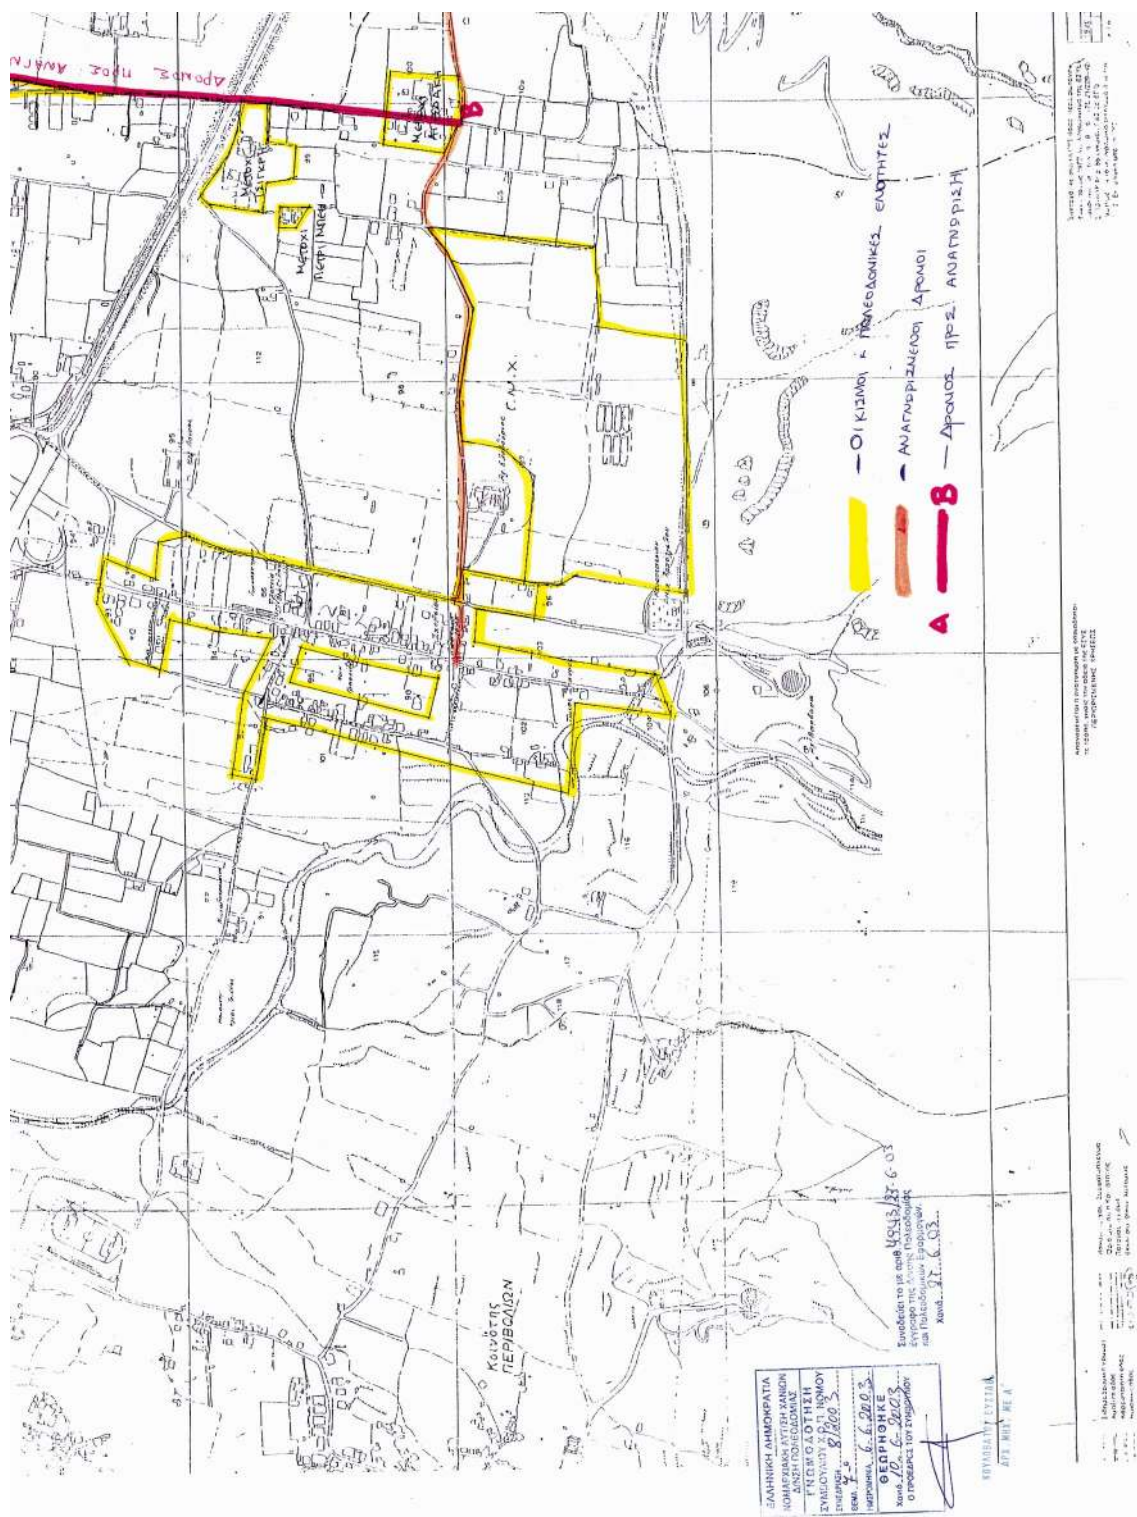

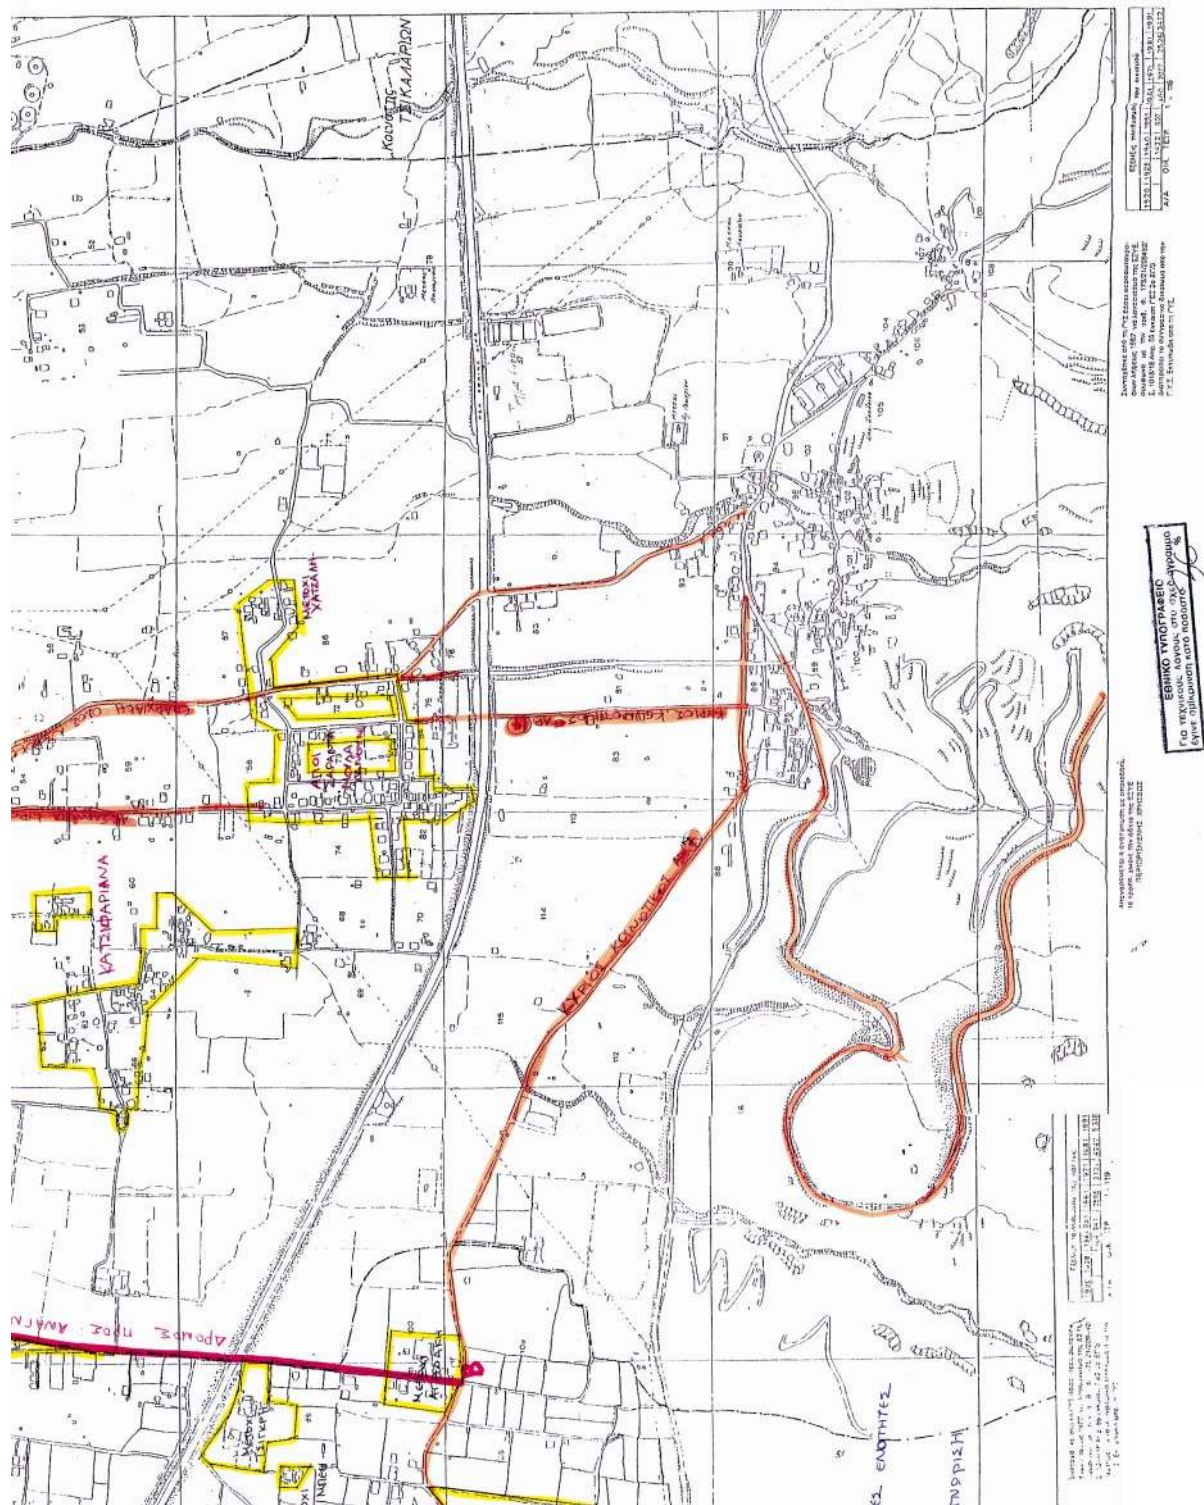

Αριθ. 2268

(3)

Κήρυξη αναδασωτέων εκτάσεων στη θέση «Κοπάνα» Δημοτικού Διαμερίσματος Πευκοχωρίου του Δήμου Παλλήνης Ν. Χαλκιδικής.

Ο ΓΕΝΙΚΟΣ ΓΡΑΜΜΑΤΕΑΣ ΠΕΡΙΦΕΡΕΙΑΣ ΚΕΝΤΡΙΚΗΣ
ΜΑΚΕΔΟΝΙΑΣ

Έχοντας υπόψη:

1. Τις διατάξεις του άρθρου 117 παρ. 3 του Συντάγματος της χώρας.

2. Τις Διατάξεις του Ν. 998/79 «Περί Προστασίας Δασών κ.λ.π. και ειδικότερα.

I. Του άρθρου 41 παρ. 1

II. Του άρθρου 38

3. Τις Διαταγές του Υπουργείου Γεωργίας.

I. 160417/1180/8.7.70

II. 182447/3049/24.9.80

4. Την 1115/29.4.2003 πρόταση του Δασαρχείου Κασσάνδρας.

5. Τις διατάξεις του άρθρου 1 παρ. 2 του Ν. 2503/97 «Μεταβίβαση αρμοδιοτήτων στον Γενικό Γραμματέα Περιφέρειας».

6. Την 5631/11.8.2000 (ΦΕΚ 1339/Β/2000) απόφαση Γενικού Γραμματέα Περιφέρειας Κεντρικής Μακεδονίας «Κατανομή αρμοδιοτήτων στους προϊσταμένους των Δασικών Υπηρεσιών», αποφασίζουμε:

Κηρύσσουμε αναδασωτέες εκτάσεις εμβαδού α) χιλίων εκατόν ογδόντα τριών (1183,0) τ. μ. και β) πεντακοσίων

πενήντα έξι (556,00) τ. μ. στη θέση «Κοπάνα» Δημοτικού Διαμερίσματος Πευκοχωρίου του Δήμου Παλλήνης Ν. Χαλκιδικής με σκοπό την προστασία και την αναδάσωση με φυσική αναγέννηση των εκτάσεων που εκχερσώθηκαν παράνομα.

Η έκταση με στοιχεία Ζ', Ε', Ζ, Η, Η', Ζ' εμβαδού 1183,0 τ.μ. συνορεύει:

Εόρεια: Με αγροτική έκταση

Νότια: Με αγροτική έκταση

Ανατολικά: Με δάσος

Δυτικά: Με αγροτική έκταση

Η έκταση με στοιχεία Τ, Σ, Ρ, Π, Ο, Τ εμβαδού 556,0 τ.μ.

συνορεύει:

Εόρεια: Με αγροτική έκταση

Νότια: Με αγροτική έκταση

Ανατολικά: Με αγροτική έκταση

Δυτικά: Με δάσος

Όπως φαίνονται στο συνημμένο διάγραμμα που αποτελεί αναπόσπαστο μέρος της απόφασης αυτής.

Η απόφαση αυτή να δημοσιευθεί στην Εφημερίδα της Κυβερνήσεως.

Πολύγυρος, 28 Μαΐου 2003

Με εντολή Γενικού Γραμματέα Περιφέρειας

Ο Διευθυντής Δασών α.α.

ΓΕΩΡΓΙΟΣ ΛΕΙΒΑΔΙΩΤΗΣ

ΔΑΣΑΡΧΙΑ ΧΑΛΨΑΔΙΩΝ
J. H. S. J. A. S. O. N
ΔΑΣΑΡΧΕΙΟ ΠΑΣΣΑΝΔΡΑΣ


ΤΟΠΟΓΡΑΦΙΚΟ ΔΙΑΓΡΑΜΜΑ

ΑΝΑΔΑΣΕΤΕΑΣ ΔΗΜΟΣΙΑΣ ΔΑΣΙΩΣΗΣ ΕΥΤΑΣΗΣ


1,739 στρεβ. στη ΔΑΣΙΚΗ ΘΕΣΗ ΚΟΠΑΝΑ ΔΗΜ. ΔΙΑΜ. ΠΕΥΚΟΧΩΡΙΟΥ

ΗΜΕΡΑ

ΤΑΧΙΝΗΝΗΣ ΝΟΜΟΥ ΧΑΛΨΑΔΙΩΝ

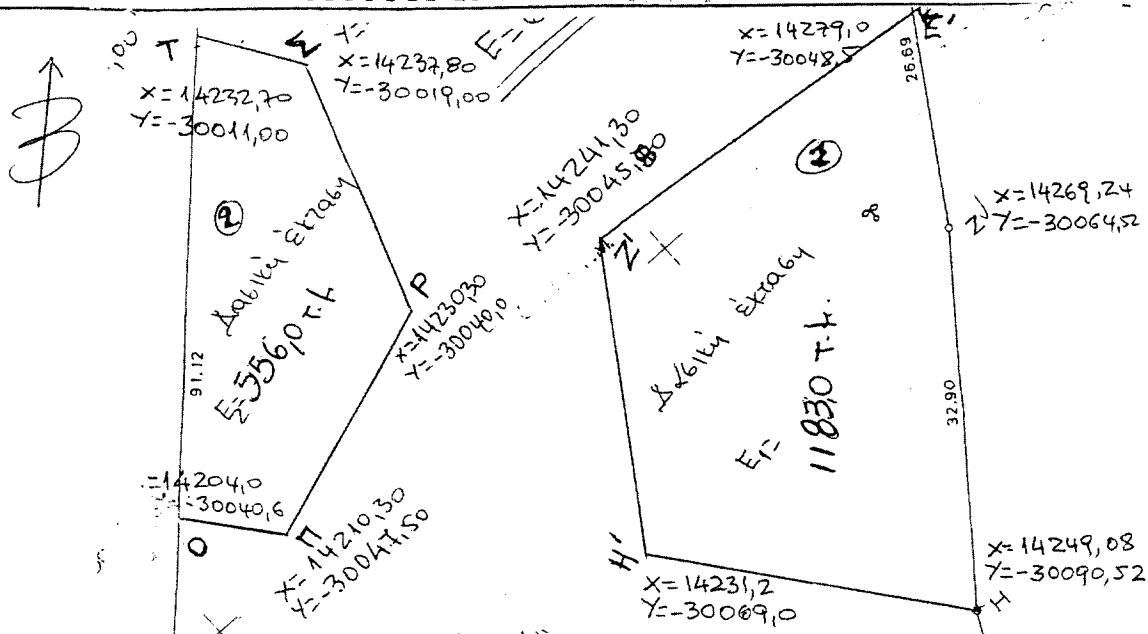

ΧΑΡΤΗΣ ΠΕΡΙΟΧΗΣ ΟΠΟΥ ΦΑΙΝΕΤΑΙ ΩΣ ΚΥΚΛΟ Η ΕΥΤΑΣΗ ΠΟΥ ΕΚΡΥΣΣΕΤΑΙ
ΑΝΑΔΑΣΕΤΕΑ ΜΕ ΤΗΝ ΥΠ. ΑΡΙΘ. ΑΠΟΦΑΣΗ ... ΧΑΛ/ΚΗΣ
ΚΙΝΗΜΑΤΑ 1:20.000

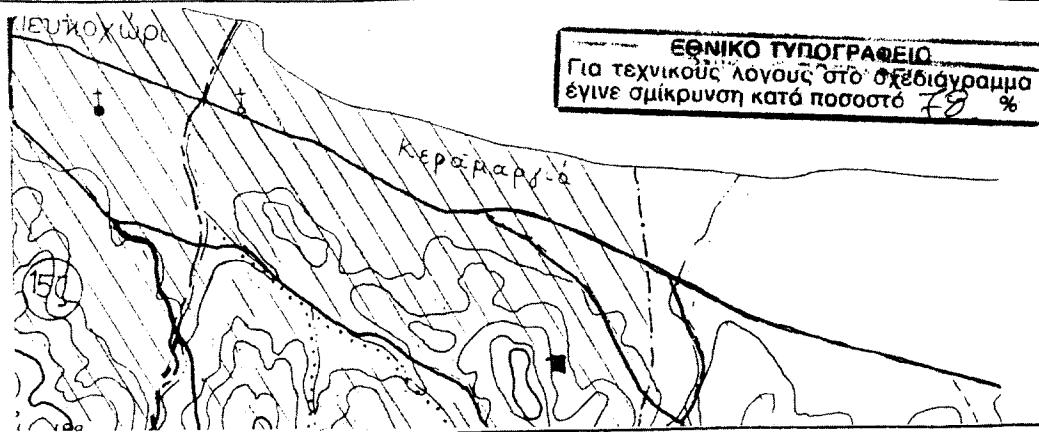

ΠΑΣΣΑΝΔΡΑ 29-4-2003

Ο ΔΑΣΑΡΧΗΣ ΠΑΣΣΑΝΔΡΑΣ

ΕΛΕΓΧΘΗΚΕ ΚΑΙ ΘΕΩΡΗΘΗΚΕ

ΠΟΛΥΓΩΡΟΣ 28-5-2003

Ο ΔΙΝΤΗΣ ΔΑΣΩΝ Ν. ΧΑΛΚΙΔΙΚΗΣ

Γεώργιος Ληβωδιώτης
Δασολόγος Α'

ΚΑΘΕΣΤΩΡΕΙΟ 24-2-2003

Ο ΣΥΝΤΑΚΤΗΣ ΔΙΑΓΡΑΜΜΟΣ

ΑΠΟΧΕΤΙΚΟΥ ΜΑΡΝΑΡΗΣ
Δασολόγος Α'