



ΕΦΗΜΕΡΙΔΑ ΤΗΣ ΚΥΒΕΡΝΗΣΕΩΣ ΤΗΣ ΕΛΛΗΝΙΚΗΣ ΔΗΜΟΚΡΑΤΙΑΣ

14 Οκτωβρίου 2021

ΤΕΥΧΟΣ ΤΕΤΑΡΤΟ

Αρ. Φύλλου 690

ΑΠΟΦΑΣΕΙΣ

Αριθμ. 222592

Κήρυξη ως αναδασωτέας Δασικής έκτασης συνολικού εμβαδού 11.617,91 τ.μ. που καταστράφηκε λόγω πυρκαγιάς που έλαβε χώρα σε περιοχή της Τ.Κ. Δραβίσκου, Δ.Ε. Ν. Ζίχνης, Δήμου Ν. Ζίχνης, Π.Ε. Σερρών

Ο ΣΥΝΤΟΝΙΣΤΗΣ ΑΠΟΚΕΝΤΡΩΜΕΝΗΣ
ΔΙΟΙΚΗΣΗΣ ΜΑΚΕΔΟΝΙΑΣ -ΘΡΑΚΗΣ

Έχοντας υπόψη:

1. Τις διατάξεις της παρ. 3 του άρθρου 117 του Συντάγματος της Ελλάδας.

2. Τις διατάξεις του ν. 3200/1955 «Περί Διοικητικής Αποκεντρώσεως» (Α' 97), όπως τροποποιήθηκαν με το ν.δ. 532/1970 (Α' 103).

3. Τις διατάξεις της παρ. 1 του άρθρου 38, των παρ. 1 και 3 του άρθρου 41 και της παρ. 3 του άρθρου 70 του ν. 998/1979 «Περί Προστασίας των Δασών και των δασικών εν γένει εκτάσεων της Χώρας» (Α' 289).

4. Τις υπ' αρ. 160417/1180/8-7-80, 182447/3049/24-9-80 και 154659/24-05-1982 διαταγές Υπ. Γεωργίας.

5. Τις διατάξεις του ν. 3208/2003 «Προστασία δασικών οικοσυστημάτων, κατάργηση δασολογίου, ρύθμιση εμπραγμάτων δικαιωμάτων επί δασών και δασικών εν γένει εκτάσεων και άλλες διατάξεις» (Α' 303) και ειδικότερα το άρθρο 1 αυτού.

6. Τις διατάξεις του ν. 3852/2010 «Νέα Αρχιτεκτονική της Αυτοδιοίκησης και της Αποκεντρωμένης Διοίκησης- Πρόγραμμα Καλλικράτης» (Α' 87).

7. Τις διατάξεις του ν. 3861/2010 «Ενίσχυση της διαφάνειας με την υποχρεωτική ανάρτηση νόμων και πράξεων των κυβερνητικών, διοικητικών και αυτοδιοικητικών οργάνων στο διαδίκτυο "Πρόγραμμα Διαύγεια" και άλλες διατάξεις» (Α' 112).

8. Τις διατάξεις του π.δ. 142/2010 «Περί Οργανισμού της Αποκεντρωμένης Διοίκησης Μακεδονίας-Θράκης» (Α' 235).

9. Τις διατάξεις ν. 4061/2012 «Διαχείριση και προστασία ακινήτων Υπουργείου Αγροτικής Ανάπτυξης και Τροφίμων-Ρύθμιση εμπραγμάτων δικαιωμάτων και λοιπές διατάξεις» (Α' 66).

10. Τις διατάξεις του άρθρου 56 του ν. 4257/2014 «Επίγουσες ρυθμίσεις αρμοδιότητας Υπ. Εσωτερικών» (Α' 93).

11. Τις υπ' αρ. 68376/12-09-2013, 58255/04-09-2017 και 21638/11-04-2018 διαταγές της Γενικής Διεύθυνσης Δασών και Αγροτικών Υποθέσεων της Αποκεντρωμένης Διοίκησης Μακεδονίας Θράκης.

12. Την υπ' αρ. 206031/15-09-2021 εισήγηση-αναφορά του Δασαρχείου Σερρών καθώς και την από 15-09-2021 έκθεση αυτοψίας-εισήγηση της Δασοπόνου του Δασαρχείου Σερρών, Ιωάννας Κριάτσου που την συνοδεύει όπου προτείνεται η κήρυξη ως αναδασωτέας, της αναφερόμενης στο θέμα έκτασης.

13. Τη σύμφωνη γνώμη της Διεύθυνσης Δασών Σερρών αναφορικά με το περιεχόμενο της παραπάνω έκθεσης αυτοψίας και εισήγησης για την κήρυξη της έκτασης ως αναδασωτέας, αποφασίζουμε:

Κηρύσσουμε ως αναδασωτέα, Δασική έκταση συνολικού εμβαδού 11.617,91 τ.μ. που καταστράφηκε λόγω πυρκαγιάς που έλαβε χώρα σε περιοχή της Τ.Κ. Δραβίσκου, Δ.Ε. Ν. Ζίχνης, Δήμου Ν. Ζίχνης, Π.Ε. Σερρών.

Η έκταση αποτελείται από τα παρακάτω τμήματα:

Τμήμα Α έκτασης 4.887,69 στρ.

Τμήμα Β έκτασης 5.619,61 στρ.

Τμήμα Γ έκτασης 1.110,61 στρ.

Τα ανωτέρω τμήματα έχουν όρια:

Τμήμα Α:

Βόρεια: Έκταση δασικού χαρακτήρα

Νότια: Έκταση δασικού χαρακτήρα

Δυτικά: Έκταση δασικού χαρακτήρα και Αγροτική έκταση

Ανατολικά: Έκταση δασικού χαρακτήρα και Αγροτική έκταση

Τμήμα Β:

Βόρεια: Έκταση δασικού χαρακτήρα και Αγροτική έκταση

Νότια: Αγροτική έκταση

Δυτικά: Αγροτική έκταση

Ανατολικά: Αγροτική έκταση.

Τμήμα Γ:

Βόρεια: Έκταση δασικού χαρακτήρα

Νότια: Αγροτική έκταση

Δυτικά: Έκταση δασικού χαρακτήρα και Αγροτική έκταση

Ανατολικά: Έκταση δασικού χαρακτήρα και Αγροτική έκταση.

Η έκταση:

α) Είναι Δασική και

β) προσδιορίζεται με τα στοιχεία:

A1, A2, A3, ..., A55, A56 το τμήμα Α,

B1, B2, B3, ..., B71, B72 το τμήμα Β και Γ1, Γ2, Γ3, ..., Γ36, Γ37 το τμήμα Γ,

όπως απεικονίζονται στο από 15-09-2021 τοπογραφικό διάγραμμα κλίμακας 1:4.000 με συντεταγμένες κορυφών (ΕΓΣΑ '87) το οποίο εμπεριέχει και απόσπασμα χάρτη προσανατολισμού σε κλίμακα 1:100.000 και αποτελεί αναπόσπαστο μέρος της παρούσας:

ΕΚΤΑΣΗ Α			ΕΚΤΑΣΗ Α (συνέχεια)		
A/A	X	Y	A/A	X	Y
A1	491108.95	4529852.25	A29	490888.15	4530065.90
A2	491135.41	4529833.20	A30	490871.94	4530082.22
A3	491137.33	4529831.04	A31	490887.83	4530079.39
A4	491152.94	4529813.53	A32	490893.07	4530078.76
A5	491142.66	4529809.71	A33	490895.93	4530078.38
A6	491136.78	4529820.34	A34	490897.83	4530078.12
A7	491122.02	4529833.52	A35	490906.88	4530070.50
A8	491105.46	4529845.15	A36	490911.33	4530062.72
A9	491098.05	4529850.35	A37	490911.49	4530060.87
A10	491086.39	4529854.24	A38	490913.32	4530061.43
A11	491080.43	4529856.22	A39	490918.08	4530055.08
A12	491062.81	4529863.68	A40	490933.12	4530036.81
A13	491058.21	4529868.20	A41	490937.29	4530031.75
A14	491049.18	4529877.07	A42	490949.67	4530015.08
A15	491042.23	4529876.12	A43	490961.74	4529996.19
A16	491038.63	4529882.48	A44	490973.64	4529986.50
A17	491033.29	4529893.32	A45	490987.76	4529975.13
A18	491016.87	4529915.53	A46	490989.99	4529973.33
A19	491006.50	4529927.78	A47	490994.64	4529967.72
A20	490992.77	4529942.64	A48	491010.53	4529948.56
A21	490982.08	4529954.74	A49	491028.31	4529925.70
A22	490950.46	4529984.87	A50	491040.58	4529908.77
A23	490947.68	4529991.42	A51	491040.16	4529903.05
A24	490930.46	4530015.67	A52	491037.20	4529897.76
A25	490927.29	4530020.14	A53	491049.47	4529886.75
A26	490923.70	4530024.88	A54	491054.34	4529879.56
A27	490907.41	4530046.40	A55	491067.04	4529870.67
A28	490904.66	4530045.74	A56	491085.24	4529861.35

ΕΚΤΑΣΗ Β				ΕΚΤΑΣΗ Β (συνέχεια)		
A/A	X	Y		A/A	X	Y
B1	491348.46	4530133.00		B37	491336.44	4530096.00
B2	491353.12	4530136.81		B38	491337.64	4530089.85
B3	491364.55	4530137.03		B39	491344.69	4530053.67
B4	491381.90	4530129.19		B40	491349.35	4530042.66
B5	491389.63	4530123.74		B41	491357.39	4530036.95
B6	491392.70	4530121.57		B42	491375.17	4530013.65
B7	491403.28	4530113.53		B43	491375.81	4530012.82
B8	491410.48	4530106.97		B44	491389.78	4529998.85
B9	491412.60	4530102.31		B45	491413.91	4529973.23
B10	491433.13	4530098.08		B46	491435.74	4529955.39
B11	491446.67	4530096.81		B47	491435.92	4529955.24
B12	491463.18	4530098.50		B48	491449.89	4529945.50
B13	491479.69	4530103.16		B49	491476.77	4529920.53
B14	491480.52	4530103.52		B50	491484.82	4529915.02
B15	491487.53	4530106.55		B51	491489.69	4529916.51
B16	491487.95	4530110.36		B52	491489.95	4529922.75
B17	491485.41	4530118.19		B53	491486.81	4529925.79
B18	491482.87	4530122.21		B54	491470.74	4529941.32
B19	491475.46	4530121.15		B55	491469.14	4529942.86
B20	491467.42	4530120.94		B56	491436.45	4529974.03
B21	491466.57	4530128.98		B57	491432.62	4529976.40
B22	491459.16	4530128.35		B58	491423.91	4529981.81
B23	491444.35	4530126.87		B59	491402.64	4530000.86
B24	491418.10	4530130.04		B60	491375.65	4530023.56
B25	491401.10	4530134.92		B61	491361.04	4530042.13
B26	491387.00	4530136.00		B62	491354.54	4530061.02
B27	491360.00	4530143.00		B63	491349.46	4530069.59
B28	491332.00	4530135.00		B64	491348.03	4530074.67
B29	491324.40	4530135.82		B65	491347.08	4530089.28
B30	491316.55	4530133.52		B66	491343.90	4530100.23
B31	491324.33	4530133.22		B67	491340.72	4530111.66
B32	491327.08	4530130.89		B68	491340.35	4530114.95
B33	491329.57	4530127.22		B69	491339.61	4530121.35
B34	491329.94	4530126.69		B70	491337.38	4530127.61
B35	491331.37	4530119.92		B71	491339.15	4530128.14
B36	491333.06	4530111.94		B72	491343.08	4530130.19

ΕΚΤΑΣΗ Γ				ΕΚΤΑΣΗ Γ (συνέχεια)		
A/A	Χ	Υ		A/A	Χ	Υ
Γ1	491269.45	4530115.83		Γ20	491071.51	4530053.20
Γ2	491267.00	4530116.00		Γ21	491073.29	4530053.75
Γ3	491234.00	4530100.00		Γ22	491078.65	4530055.42
Γ4	491170.00	4530078.00		Γ23	491088.17	4530062.09
Γ5	491111.00	4530079.00		Γ24	491099.29	4530074.95
Γ6	491098.00	4530078.00		Γ25	491107.38	4530077.64
Γ7	491086.00	4530065.00		Γ26	491111.00	4530077.38
Γ8	491071.00	4530058.00		Γ27	491124.85	4530076.37
Γ9	491054.00	4530064.00		Γ28	491131.17	4530075.69
Γ10	491036.25	4530070.98		Γ29	491145.48	4530074.15
Γ11	490995.00	4530083.00		Γ30	491172.63	4530075.42
Γ12	490979.43	4530086.53		Γ31	491175.69	4530075.76
Γ13	490987.05	4530080.50		Γ32	491188.35	4530077.17
Γ14	491006.89	4530073.99		Γ33	491214.86	4530087.33
Γ15	491011.96	4530073.17		Γ34	491216.73	4530088.47
Γ16	491028.48	4530070.50		Γ35	491232.32	4530097.96
Γ17	491049.60	4530063.20		Γ36	491250.73	4530105.90
Γ18	491057.04	4530058.55		Γ37	491266.25	4530114.13
Γ19	491062.30	4530055.26		-	491269.45	4530115.83


Σκοπός της κήρυξης της έκτασης ως αναδασωτέας είναι η διατήρηση του δασικού χαρακτήρα της, η προστασία των δασικών εδαφών και του δασικού περιβάλλοντος, ο αποκλεισμός διάθεσής της για άλλη χρήση και η αποκατάσταση της δασικής βλάστησης με φυσική αναδάσωση η οποία πριν την καταστροφή της από πυρκαγιά, καλύπτονταν από θαμνώδη βλάστηση πρίνου, παλιουριού, βάτου και δενδρώδη βλάστηση φτελιάς, μελικοκκιάς, γαύρου και γκορτσιάς.

Κατά της παρούσας απόφασης επιτρέπεται υποβολή αίτησης ακύρωσης στο Τριμελές Διοικητικό Εφετείο Θεσσαλονίκης (άρθρο 47 του ν. 3900/2010, Α'213), εντός προθεσμίας εξήντα (60) ημερών, αρχομένη από την επομένη της δημοσίευσής της (άρθρο 46 του π.δ. 18/1989).

Επίσης, κατά της παρούσας απόφασης επιτρέπεται υποβολή αίτησης ανάκλησης ή τροποποίησης προς τον οικείο Συντονιστή της Αποκεντρωμένης Διοίκησης από οποιονδήποτε έχει έννομο συμφέρον, σύμφωνα με τις διατάξεις της παρ. 3 του άρθρου 35 του ν. 4280/2014, της παρ. 4 του άρθρου 44 του ν. 998/1979.

Με την απόφαση αυτή δεν προκαλείται δαπάνη σε βάρος του κρατικού προϋπολογισμού.

ΤΟΠΟΓΡΑΦΙΚΟ ΔΙΑΓΡΑΜΜΑ
ΠΡΟΤΕΙΝΟΜΕΝΗΣ ΑΝΑΔΑΣΩΤΕΑΣ ΕΚΤΑΣΗΣ ΣΥΝΟΛΙΚΟΥ ΕΜΒΑΔΟΥ 11.617,91 ΤΜ, ΤΚ ΔΡΑΒΗΣΚΟΥ,
ΔΗΜΟΥ ΝΕΑΣ ΖΙΧΝΗΣ, ΠΕ ΣΕΡΡΩΝ,
ΟΠΩΣ ΑΠΕΙΚΟΝΙΖΕΤΑΙ ΣΕ ΣΥΣΤΗΜΑ ΣΥΝΤΕΤΑΓΜΕΝΩΝ ΕΓΣΑ '87
ΚΛΙΜΑΚΑ 1 : 4.000

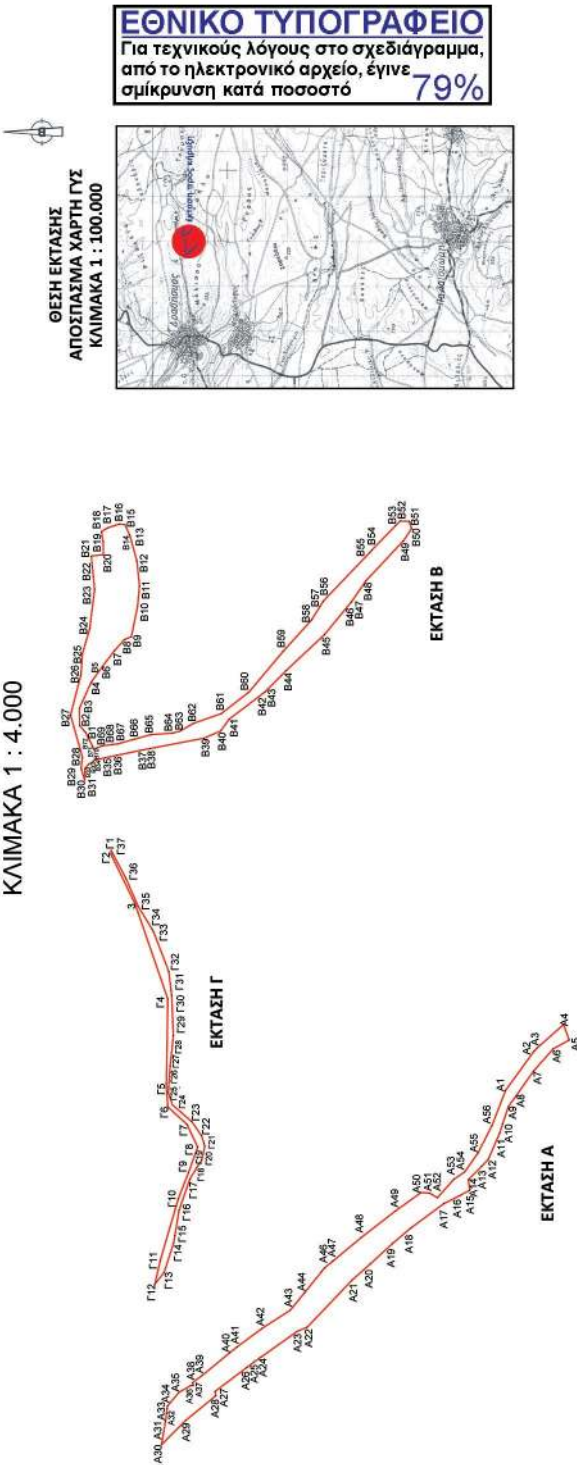

Digitally signed by: CHRYSANTHI
ARGYROPOULOU
Date and time: 9/30/2021 11:37:09 AM

ΙΩΑΝΝΑ ΚΡΙΑΤΣΟΥ ΔΑΣΟΛΟΓΟΣ ΜΕ Α' ΒΑΘΜΟ	ΑΙΚΑΤΕΡΙΝΗ ΜΑΡΓΙΟΥΛΑ ΔΑΣΟΛΟΓΟΣ ΜΕ Α' ΒΑΘΜΟ	ΕΙΡΗΝΗ-ΧΡΥΣΟΒΑΛΑΝΤΟΥ ΙΑΣΩΝΙΔΟΥ ΔΑΣΟΛΟΓΟΣ ΜΕ Α' ΒΑΘΜΟ	ΜΑΡΙΑ ΧΑΤΖΗΠΑΡΤΑΛΗ ΔΑΣΟΛΟΓΟΣ ΜΕ Α' ΒΑΘΜΟ	ΔΡ. ΙΩΑΝΝΗΣ Κ. ΣΑΒΒΑΣ
ΣΕΡΡΕΣ 15-09-2021 ΟΙ ΣΥΝΤΑΚΤΡΙΕΣ	ΣΕΡΡΕΣ 15-09-2021 ΜΕ ΕΝΤΟΛΗ ΣΥΝΤΟΝΙΣΤΗ Α Δ.Μ.Θ. Η ΑΝΑΠΗΡΩΤΡΙΑ ΠΡΟΪΣΤΑΜΕΝΗ ΤΟΥ ΔΑΣΑΡΧΕΙΟΥ ΣΕΡΡΩΝ	ΣΕΡΡΕΣ 15-09-2021 ΜΕ ΕΝΤΟΛΗ ΣΥΝΤΟΝΙΣΤΗ Α Δ.Μ.Θ. Η ΑΝΑΠΗΡΩΤΡΙΑ ΠΡΟΪΣΤΑΜΕΝΗ ΤΗΣ ΔΙΕΥΘΥΝΣΗΣ ΔΑΣΩΝ ΣΕΡΡΩΝ	ΣΕΡΡΕΣ 17-09-2021 ΜΕ ΕΝΤΟΛΗ ΣΥΝΤΟΝΙΣΤΗ Α Δ.Μ.Θ. Η ΑΝΑΠΗΡΩΤΡΙΑ ΠΡΟΪΣΤΑΜΕΝΗ ΤΗΣ ΔΙΕΥΘΥΝΣΗΣ ΔΑΣΩΝ ΣΕΡΡΩΝ	Ο ΣΥΝΤΟΝΙΣΤΗΣ ΑΠΟΚΕΝΤΡΩΜΕΝΗΣ ΔΙΟΙΚΗΣΗΣ ΜΑΚΕΔΟΝΙΑΣ ΘΡΑΚΗΣ

**ΠΙΝΑΚΕΣ ΣΥΝΤΕΤΑΓΜΕΝΩΝ ΤΩΝ ΕΚΤΑΣΕΩΝ Α, Β ΚΑΙ Γ
(ΣΥΝΟΔΕΥΕΙ ΤΟ ΑΠΟ 15-09-2021 ΤΟΠΟΓΡΑΦΙΚΟ ΔΙΑΓΡΑΜΜΑ ΤΟΥ ΔΑΣΑΡΧΕΙΟΥ ΣΕΡΡΩΝ)**

ΣΥΝ/ΝΕΣ ΕΚΤΑΣΗΣ Α - ΕΜΒΑΔΟΝ

A1	491108.95	4529852.25	32.60
A2	491135.41	4529833.20	2.89
A3	491137.33	4529831.04	23.45
A4	491152.94	4529813.53	10.97
A5	491142.66	4529808.71	12.15
A6	491136.78	4529820.34	19.79
A7	491122.02	4529833.52	20.23
A8	491105.46	4529845.15	9.05
A9	491068.05	4529850.35	12.29
A10	491086.39	4529854.24	6.28
A11	491080.43	4529856.22	19.14
A12	491062.81	4529863.68	6.44
A13	491058.21	4529868.20	12.68
A14	491049.18	4529877.07	7.01
A15	491042.23	4529876.12	7.31
A16	491038.63	4529882.48	12.08
A17	491033.29	4529893.32	27.61
A18	491016.87	4529915.53	16.06
A19	491006.50	4529927.78	20.23
A20	490992.77	4529942.64	16.15
A21	490982.06	4529954.74	43.68
A22	490950.46	4529994.87	7.12
A23	490947.68	4529991.42	29.74
A24	490930.46	4530015.67	5.47
A25	490927.29	4530020.14	5.95
A26	490923.70	4530024.89	26.99
A27	490907.41	4530045.40	2.84
A28	490904.66	4530045.74	26.06
A29	490886.15	4530065.90	23.00
A30	490871.94	4530082.22	16.14
A31	490867.83	4530079.39	5.28
A32	490853.07	4530076.76	2.88
A33	490855.93	4530078.38	1.92
A34	490897.83	4530078.12	11.83
A35	490906.88	4530070.50	8.96
A36	490911.33	4530062.72	1.86
A37	490911.49	4530060.87	1.91
A38	490913.32	4530061.43	7.94
A39	490918.08	4530055.08	23.66
A40	490933.12	4530036.81	6.56
A41	490937.29	4530031.75	20.76
A42	490949.67	4530015.08	22.42
A43	490961.74	4529996.19	15.35
A44	490973.64	4529985.50	18.13
A45	490967.76	4529975.13	2.87
A46	490969.99	4529973.33	7.28
A47	490994.64	4529967.72	24.89
A48	491010.53	4529948.56	28.96
A49	491028.31	4529925.70	20.92
A50	491040.58	4529908.77	5.73
A51	491040.16	4529903.05	6.06
A52	491037.20	4529897.76	16.49
A53	491049.47	4529886.75	8.69
A54	491054.34	4529879.56	15.50
A55	491067.04	4529870.67	20.45
A56	491085.24	4529861.35	25.39
A1	491108.95	4529852.25	

Εμβαδόν Α = 4.887,69 τ.μ.

ΣΥΝ/ΝΕΣ ΕΚΤΑΣΗΣ Β - ΕΜΒΑΔΟΝ

B1	491348.46	4530133.00	6.02
B2	491353.12	4530136.81	11.43
B3	491364.55	4530137.03	19.04
B4	491381.90	4530129.19	9.46
B5	491389.63	4530123.74	3.76
B6	491392.70	4530121.57	13.29
B7	491403.28	4530113.53	9.74
B8	491410.48	4530106.97	5.12
B9	491412.60	4530102.31	20.96
B10	491433.13	4530098.08	13.61
B11	491446.67	4530096.81	16.60
B12	491463.18	4530098.50	17.15
B13	491479.69	4530103.16	0.90
B14	491480.52	4530103.52	7.64
B15	491487.53	4530106.55	3.83
B16	491487.95	4530110.36	8.23
B17	491486.41	4530118.19	4.76
B18	491482.87	4530122.21	7.48
B19	491475.46	4530121.15	8.05
B20	491467.42	4530120.94	8.09
B21	491466.57	4530128.98	7.44
B22	491458.16	4530128.35	14.69
B23	491444.35	4530128.87	26.44
B24	491416.10	4530130.04	17.68
B25	491401.10	4530134.92	14.15
B26	491387.00	4530136.00	27.89
B27	491360.00	4530143.00	29.12
B28	491332.00	4530135.00	7.65
B29	491324.40	4530135.82	8.17
B30	491316.55	4530133.52	7.78
B31	491324.33	4530133.22	3.60
B32	491327.08	4530130.89	4.43
B33	491326.57	4530127.22	0.85
B34	491329.94	4530126.89	6.92
B35	491331.37	4530119.92	8.16
B36	491333.06	4530111.94	16.29
B37	491336.44	4530096.00	6.27
B38	491337.64	4530089.85	36.87
B39	491344.69	4530053.67	11.96
B40	491349.35	4530042.66	9.87
B41	491357.39	4530036.96	29.31
B42	491375.17	4530013.65	1.05
B43	491375.61	4530012.82	19.76
B44	491389.78	4529996.85	35.19
B45	491413.91	4529973.23	28.19
B46	491436.74	4529965.39	0.24
B47	491435.52	4529955.24	17.03
B48	491449.89	4529945.50	36.89
B49	491476.77	4529920.53	9.75
B50	491484.82	4529915.02	5.09
B51	491489.69	4529916.51	6.25
B52	491489.95	4529922.75	4.37
B53	491486.81	4529925.79	22.35
B54	491470.74	4529941.32	2.22
B55	491469.14	4529942.86	45.17
B56	491436.45	4529974.03	4.51
B57	491432.62	4529976.40	10.25
B58	491423.91	4529961.81	28.56
B59	491402.64	4530000.86	35.27
B60	491375.65	4530023.56	23.63
B61	491361.04	4530042.13	19.98
B62	491354.54	4530061.02	9.96
B63	491349.46	4530069.59	5.28
B64	491348.03	4530074.67	14.64
B65	491347.08	4530089.28	11.40
B66	491343.90	4530100.23	11.86
B67	491340.72	4530111.66	3.31
B68	491340.35	4530114.95	6.44
B69	491338.61	4530121.35	8.65
B70	491337.38	4530127.61	1.85
B71	491336.15	4530128.14	4.44
B72	491343.08	4530130.19	8.07
B1	491348.46	4530133.00	

Εμβαδόν Β = 5.619,61 τ.μ.

ΣΥΝ/ΝΕΣ ΕΚΤΑΣΗΣ Γ - ΕΜΒΑΔΟΝ

Γ1	491269.45	4530115.83	2.45
Γ2	491267.00	4530116.00	36.67
Γ3	491234.00	4530100.00	67.68
Γ4	491170.00	4530078.00	59.01
Γ5	491111.00	4530079.00	13.04
Γ6	491098.00	4530078.00	17.69
Γ7	491086.00	4530065.00	16.55
Γ8	491071.00	4530058.00	18.03
Γ9	491054.00	4530064.00	19.08
Γ10	491036.25	4530070.98	42.96
Γ11	490995.00	4530083.00	15.97
Γ12	490979.43	4530085.53	9.72
Γ13	490987.05	4530080.50	20.88
Γ14	491006.89	4530073.99	5.13
Γ15	491011.96	4530073.17	16.74
Γ16	491028.48	4530070.50	22.34
Γ17	491049.60	4530063.20	8.78
Γ18	491057.04	4530058.55	6.20
Γ19	491062.30	4530055.26	9.44
Γ20	491071.51	4530053.20	1.87
Γ21	491073.29	4530053.75	5.61
Γ22	491078.65	4530055.42	11.63
Γ23	491088.17	4530062.09	17.00
Γ24	491099.29	4530074.95	8.53
Γ25	491107.38	4530077.64	3.63
Γ26	491111.00	4530077.38	13.88
Γ27	491124.85	4530078.37	6.38
Γ28	491131.17	4530075.69	14.40
Γ29	491145.48	4530074.15	27.18
Γ30	491172.63	4530075.42	3.08
Γ31	491175.69	4530075.76	12.73
Γ32	491188.35	4530077.17	28.39
Γ33	491214.86	4530087.33	2.19
Γ34	491216.73	4530088.47	18.25
Γ35	491232.32	4530097.96	20.05
Γ36	491250.73	4530105.90	17.67
Γ37	491266.25	4530114.13	3.62
Γ1	491269.45	4530115.83	

Εμβαδόν Γ = 1.110,61 τ.μ.

Η απόφαση αυτή να δημοσιευθεί στην Εφημερίδα της Κυβερνήσεως.

Σέρρες, 30 Σεπτεμβρίου 2021

Ο Συντονιστής Αποκεντρωμένης Διοίκησης

ΙΩΑΝΝΗΣ ΣΑΒΒΑΣ



ΕΘΝΙΚΟ ΤΥΠΟΓΡΑΦΕΙΟ

Το Εθνικό Τυπογραφείο αποτελεί δημόσια υπηρεσία υπαγόμενη στην Προεδρία της Κυβέρνησης και έχει την ευθύνη τόσο για τη σύνταξη, διαχείριση, εκτύπωση και κυκλοφορία των Φύλλων της Εφημερίδας της Κυβερνήσεως (ΦΕΚ), όσο και για την κάλυψη των εκτυπωτικών - εκδοτικών αναγκών του δημοσίου και του ευρύτερου δημόσιου τομέα (ν. 3469/2006/Α' 131 και π.δ. 29/2018/Α' 58).

1. ΦΥΛΛΟ ΤΗΣ ΕΦΗΜΕΡΙΔΑΣ ΤΗΣ ΚΥΒΕΡΝΗΣΕΩΣ (ΦΕΚ)

- Τα **ΦΕΚ σε ηλεκτρονική μορφή** διατίθενται δωρεάν στο **www.et.gr**, την επίσημη ιστοσελίδα του Εθνικού Τυπογραφείου. Όσα ΦΕΚ δεν έχουν ψηφιοποιηθεί και καταχωριστεί στην ανωτέρω ιστοσελίδα, ψηφιοποιούνται και αποστέλλονται επίσης δωρεάν με την υποβολή αίτησης, για την οποία αρκεί η συμπλήρωση των αναγκαίων στοιχείων σε ειδική φόρμα στον ιστότοπο **www.et.gr**.
- Τα **ΦΕΚ σε έντυπη μορφή** διατίθενται σε μεμονωμένα φύλλα είτε απευθείας από το Τμήμα Πωλήσεων και Συνδρομητών, είτε ταχυδρομικά με την αποστολή αιτήματος παραγγελίας μέσω των ΚΕΠ, είτε με ετήσια συνδρομή μέσω του Τμήματος Πωλήσεων και Συνδρομητών. Το κόστος ενός ασπρόμαυρου ΦΕΚ από 1 έως 16 σελίδες είναι 1,00 €, αλλά για κάθε επιπλέον οκτασέλιδο (ή μέρος αυτού) προσαυξάνεται κατά 0,20 €. Το κόστος ενός έγχρωμου ΦΕΚ από 1 έως 16 σελίδες είναι 1,50 €, αλλά για κάθε επιπλέον οκτασέλιδο (ή μέρος αυτού) προσαυξάνεται κατά 0,30 €. Το τεύχος Α.Σ.Ε.Π. διατίθεται δωρεάν.

• Τρόποι αποστολής κειμένων προς δημοσίευση:

- Α. Τα κείμενα προς δημοσίευση στο ΦΕΚ, από τις υπηρεσίες και τους φορείς του δημοσίου, αποστέλλονται ηλεκτρονικά στη διεύθυνση **webmaster.et@et.gr** με χρήση προηγμένης ψηφιακής υπογραφής και χρονοσήμανσης.
- Β. Κατ' εξαίρεση, όσοι πολίτες δεν διαθέτουν προηγμένη ψηφιακή υπογραφή μπορούν είτε να αποστέλλουν ταχυδρομικά, είτε να καταθέτουν με εκπρόσωπό τους κείμενα προς δημοσίευση εκτυπωμένα σε χαρτί στο Τμήμα Παραλαβής και Καταχώρισης Δημοσιευμάτων.

- Πληροφορίες, σχετικά με την αποστολή/κατάθεση εγγράφων προς δημοσίευση, την ημερήσια κυκλοφορία των Φ.Ε.Κ., με την πώληση των τευχών και με τους ισχύοντες τιμοκαταλόγους για όλες τις υπηρεσίες μας, περιλαμβάνονται στον ιστότοπο (**www.et.gr**). Επίσης μέσω του ιστότοπου δίδονται πληροφορίες σχετικά με την πορεία δημοσίευσης των εγγράφων, με βάση τον Κωδικό Αριθμό Δημοσιεύματος (ΚΑΔ). Πρόκειται για τον αριθμό που εκδίδει το Εθνικό Τυπογραφείο για όλα τα κείμενα που πληρούν τις προϋποθέσεις δημοσίευσης.

2. ΕΚΤΥΠΩΤΙΚΕΣ - ΕΚΔΟΤΙΚΕΣ ΑΝΑΓΚΕΣ ΤΟΥ ΔΗΜΟΣΙΟΥ

Το Εθνικό Τυπογραφείο ανταποκρινόμενο σε αιτήματα υπηρεσιών και φορέων του δημοσίου αναλαμβάνει να σχεδιάσει και να εκτυπώσει έντυπα, φυλλάδια, βιβλία, αφίσες, μπλοκ, μηχανογραφικά έντυπα, φακέλους για κάθε χρήση, κ.ά.

Επίσης σχεδιάζει ψηφιακές εκδόσεις, λογότυπα και παράγει οπτικοακουστικό υλικό.

Ταχυδρομική Διεύθυνση: Καποδιστρίου 34, τ.κ. 10432, Αθήνα

ΤΗΛΕΦΩΝΙΚΟ ΚΕΝΤΡΟ: 210 5279000 - fax: 210 5279054

ΕΞΥΠΗΡΕΤΗΣΗ ΚΟΙΝΟΥ

Πωλήσεις - Συνδρομές: (Ισόγειο, τηλ. 210 5279178 - 180)

Πληροφορίες: (Ισόγειο, Γρ. 3 και τηλεφ. κέντρο 210 5279000)

Παραλαβή Δημ. Ύλης: (Ισόγειο, τηλ. 210 5279167, 210 5279139)

Ωράριο για το κοινό: Δευτέρα ως Παρασκευή: 8:00 - 13:30

Ιστότοπος: **www.et.gr**

Πληροφορίες σχετικά με την λειτουργία του ιστότοπου: **helpdesk.et@et.gr**

Αποστολή ψηφιακά υπογεγραμμένων εγγράφων προς δημοσίευση στο ΦΕΚ: **webmaster.et@et.gr**

Πληροφορίες για γενικό πρωτόκολλο και αλληλογραφία: **grammateia@et.gr**

Πείτε μας τη γνώμη σας,

για να βελτιώσουμε τις υπηρεσίες μας, συμπληρώνοντας την ειδική φόρμα στον ιστότοπό μας.

