



ΕΦΗΜΕΡΙΣ ΤΗΣ ΚΥΒΕΡΝΗΣΕΩΣ

ΤΗΣ ΕΛΛΗΝΙΚΗΣ ΔΗΜΟΚΡΑΤΙΑΣ

ΤΕΥΧΟΣ ΤΕΤΑΡΤΟ

Αρ. Φύλλου 698

31 Δεκεμβρίου 2010

ΠΕΡΙΕΧΟΜΕΝΑ

ΑΠΟΦΑΣΕΙΣ

- Καθορισμός των οριογραμμών τμήματος του υδατορέματος ΤΑΛΙΤΑ στην περιοχή «Λαζαρέτα» του Δήμου Ερμούπολης νήσου Σύρου Νομού Κυκλάδων, στην ιδιοκτησία Τσεκούρα Ταλίτα Μαρίας..... 1
- Καθορισμός των οριογραμμών τμήματος του υδατορέματος στη θέση «ΒΟΡΝΑ» Δήμου Μυκόνου νήσου Μυκόνου Νομού Κυκλάδων, στην ιδιοκτησία Αναστασίου Παπαδόπουλου και Παναγιώτη Παπαδόπουλου..... 2
- Κήρυξη ως αναδασωτέας έκτασης εμβαδού 19,758 στρ. στη θέση «Πάτλημα» Περιφέρειας Δήμου Βαγίων του Νομού Βοιωτίας..... 3

ΑΠΟΦΑΣΕΙΣ

- Αριθμ. οικ. 29116/19035 (1)
Καθορισμός των οριογραμμών τμήματος του υδατορέματος ΤΑΛΙΤΑ στην περιοχή «Λαζαρέτα» του Δήμου Ερμούπολης νήσου Σύρου Νομού Κυκλάδων, στην ιδιοκτησία Τσεκούρα Ταλίτα Μαρίας.

Ο ΓΕΝΙΚΟΣ ΓΡΑΜΜΑΤΕΑΣ ΠΕΡΙΦΕΡΕΙΑΣ ΝΟΤΙΟΥ ΑΙΓΑΙΟΥ

Έχοντας υπόψη:

1. Τις διατάξεις του άρθρου 8 του Ν. 3200/55, «διοικητική αποκέντρωση».
2. Τις διατάξεις του Ν. 3010/2002 (ΦΕΚ 91/Α/25-4-2002), «Εναρμόνιση του Ν. 1650/1986 με τις οδηγίες 97/11 Ε.Ε. και 98/61 Ε.Ε.» και ειδικότερα τις διατάξεις του άρθρου 5 αυτού «Διαδικασία οριοθέτησης και ρυθμίσεις θεμάτων για τα υδατορέματα».
3. Τις διατάξεις της με αριθμ. πρωτ. 3046/304/3-2-1989 (ΦΕΚ 59 Δ') απόφασης του Αναπληρωτή Υπουργού ΠΕΧΩΔΕ «Κτιριοδομικός Κανονισμός» και ειδικότερα τις διατάξεις του άρθρου 6 αυτής, «Δόμηση κοντά σε ρέματα».
4. Τις οικείες διατάξεις του Ν. 2503/ 97 (ΦΕΚ 107 Α' / 30.5.1997) «Διοίκηση, Οργάνωση, Στελέχωση της Περιφέρειας, ρύθμιση θεμάτων για την Τοπική Αυτοδιοίκηση και άλλων διατάξεων».
5. Τις οικείες διατάξεις του Ν. 2508/1997 (ΦΕΚ 124 Α' / 13.6.1997) «Βιώσιμη οικιστική ανάπτυξη των πόλεων και οικισμών της Χώρας και άλλες διατάξεις».
6. Τις οικείες διατάξεις του Ν. 2690/1999 (ΦΕΚ 45 Α' / 9-3-1999) «Κύρωση του Κώδικα Διοικητικής Διαδικασίας».

7. Το αριθμ. Τ.Υ. 3134/8-10-2010 έγγραφο της Δ/σης Τεχνικών Υπηρεσιών της Νομ. Αυτοδιοίκησης Κυκλάδων με το οποίο διαβιβάστηκε ο φάκελος μελέτης στην Δ/ση ΠΕ.ΧΩ. της Περιφέρειας Νοτίου Αιγαίου καθορισμού των οριογραμμών τμήματος του ρέματος ΤΑΛΙΤΑ στην περιοχή «Λαζαρέτα» Δήμου Ερμούπολης νήσου Σύρου Νομού Κυκλάδων, στην ιδιοκτησία Τσεκούρα Ταλίτα Μαρίας, με θεωρημένα το τοπογραφικό διάγραμμα στο οποίο χαράσσονται τα όρια αυτού καθώς και την τεχνική έκθεση με τους υδραυλικούς υπολογισμούς.

8. Την αριθμ. 155/2010 απόφαση του Δημοτικού Συμβουλίου Δήμου Ερμούπολης νήσου Σύρου με την οποία γνωμοδοτεί θετικά σχετικά με την μελέτη οριοθέτησης τμήματος του υδατορέματος ΤΑΛΙΤΑ στην περιοχή «Λαζαρέτα» Δήμου Ερμούπολης νήσου Σύρου Νομού Κυκλάδων, στην ιδιοκτησία Τσεκούρα Ταλίτα Μαρίας.

9. Το αριθμ. οικ. 28684/18738/3-12-2010 έγγραφο της Δ/σης Δημοσίων Έργων της Περιφέρειας Νοτίου Αιγαίου, δια του οποίου γίνεται δεκτή η Υδραυλική μελέτη κατόπιν του αρ. πρωτ. 24838/16068/19-10-2010 εγγράφου της Δ/σης ΠΕ.ΧΩ. της Περιφέρειας Νοτίου Αιγαίου με το οποίο διαβιβάστηκε η Υδραυλική μελέτη για έλεγχο.

10. Τον φάκελο της μελέτης ο οποίος περιέχει Τοπογραφικό Διάγραμμα, Υδραυλική μελέτη, Τεχνική Έκθεση κ.λ.π. που διαβιβάστηκε στην Δ/ση ΠΕ.ΧΩ. της Περιφέρειας Νοτίου Αιγαίου.


11. Το γεγονός ότι με την απόφαση αυτή δεν προκαλείται δαπάνη σε βάρος του προϋπολογισμού του Δημοσίου και του Δήμου Ερμούπολης, αποφασίζουμε:

Επικυρώνουμε την θεωρημένη στις 21-5-2010 από την Δ/ση Τεχνικών Υπηρεσιών της Νομαρχιακής Αυτοδιοίκησης Κυκλάδων έκθεση καθορισμού των οριογραμμών τμήματος του υδατορέματος ΤΑΛΙΤΑ στην περιοχή «Λαζαρέτα» Δήμου Ερμούπολης νήσου Σύρου Νομού Κυκλάδων, στην ιδιοκτησία Τσεκούρα Ταλίτα Μαρίας, έτσι όπως σημειώνεται με μπλε χρώμα η πολυγωνική γραμμή 1, 2, 3, ... έως και 21, στη μια όχθη και η πολυγωνική γραμμή 22, 23, 24, ... έως και 41, στην απέναντί της, (τα σημεία της οποίας είναι εξαρτημένα από το Εθνικό Τριγωνομετρικό Δίκτυο) επί του τοπογραφικού Διαγράμματος που υπογράφεται από την «ΥΔΡΟΜΟΝ Ε.Ε.» ΣΥΜΒΟΥΛΟΙ ΜΗΧΑΝΙΚΟΙ.

Η απόφαση αυτή να δημοσιευθεί στην Εφημερίδα της Κυβερνήσεως και η ισχύς αρχίζει από την ημερομηνία δημοσίευσής.

Ερμούπολη, 10 Δεκεμβρίου 2010

Ο Γενικός Γραμματέας Περιφέρειας
ΒΑΣΙΛΕΙΟΣ ΗΛ. ΜΠΡΑΚΟΥΜΑΤΣΟΣ

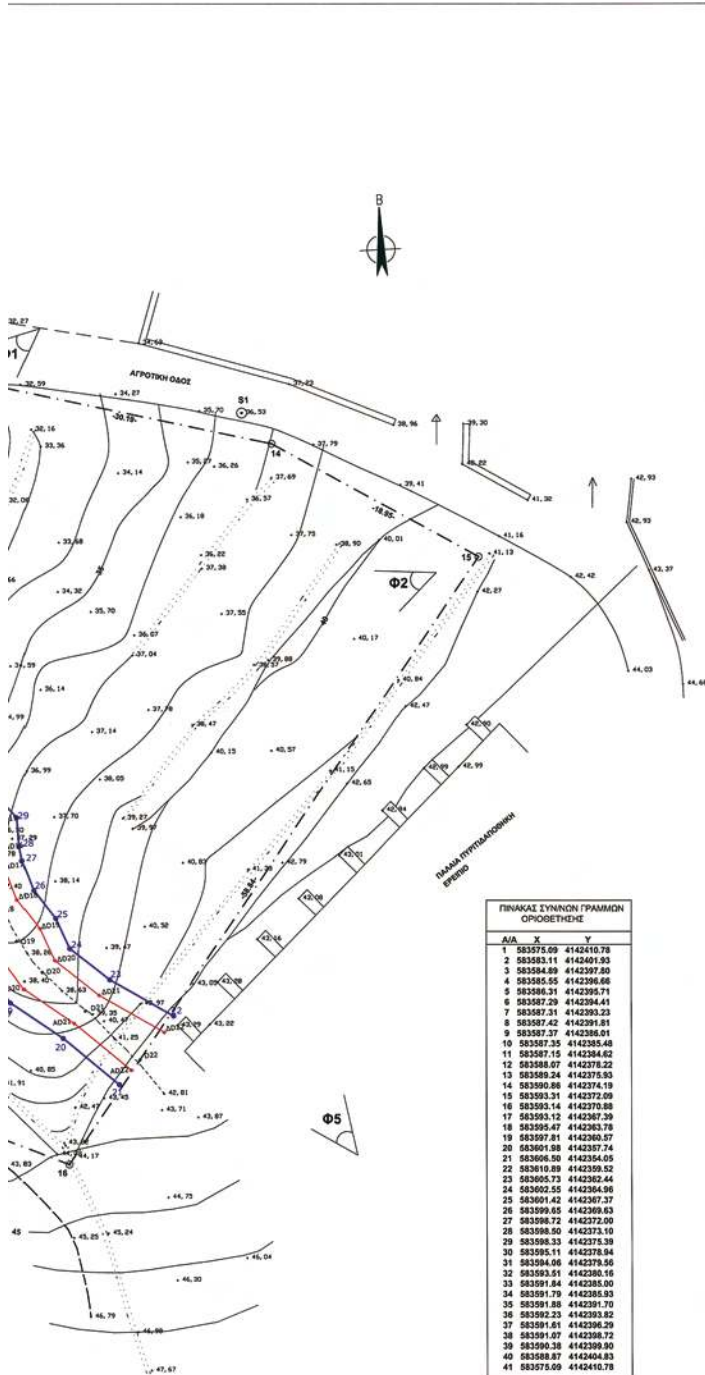

ΥΠΟΜΝΗΜΑ

ΓΡΑΜΜΗ ΟΡΙΟΘΕΤΗΣΗΣ
 ΓΡΑΜΜΗ ΠΑΡΑΓΡΑΦΗΣ ΣΕΙΣΤΑΣ

ΠΙΝΑΚΑΣ ΣΥΝΤΕΤΑΓΜΕΝΩΝ ΓΡΑΜΜΩΝ ΠΛΗΡΗΦΥΡΑΣ ΣΕΙΣΤΑΣ

Αριθμητική Υπογραφή Πλημμερούς	Τετραγωνική	Αριθμητική Υπογραφή Πλημμερούς	Τετραγωνική
ΔΠ-01	583580.53 4142407.02	ΔΠ-01	583584.41 4142409.70
ΔΠ-02	583584.40 4142402.76	ΔΠ-02	583587.48 4142404.24
ΔΠ-03	583586.23 4142398.48	ΔΠ-03	583589.06 4142399.28
ΔΠ-04	583586.79 4142397.52	ΔΠ-04	583589.43 4142398.57
ΔΠ-05	583587.50 4142396.63	ΔΠ-05	583589.05 4142397.54
ΔΠ-06	583588.79 4142394.92	ΔΠ-06	583590.22 4142395.70
ΔΠ-07	583588.81 4142393.31	ΔΠ-07	583590.70 4142393.77
ΔΠ-08	583588.92 4142391.87	ΔΠ-08	583590.39 4142391.84
ΔΠ-09	583588.88 4142385.98	ΔΠ-09	583590.29 4142385.87
ΔΠ-10	583588.85 4142385.28	ΔΠ-10	583590.34 4142385.32
ΔΠ-11	583588.68 4142384.55	ΔΠ-11	583590.34 4142384.76
ΔΠ-12	583588.53 4142378.69	ΔΠ-12	583592.20 4142379.38
ΔΠ-13	583590.49 4142374.80	ΔΠ-13	583593.11 4142378.39
ΔΠ-14	583591.90 4142375.28	ΔΠ-14	583594.16 4142377.77
ΔΠ-15	583594.98 4142372.65	ΔΠ-15	583596.88 4142374.77
ΔΠ-16	583594.71 4142371.45	ΔΠ-16	583597.03 4142372.91
ΔΠ-17	583594.65 4142370.80	ΔΠ-17	583597.28 4142371.58
ΔΠ-18	583594.63 4142367.83	ΔΠ-18	583598.34 4142368.88
ΔΠ-19	583596.71 4142364.63	ΔΠ-19	583600.14 4142364.58
ΔΠ-20	583598.87 4142361.67	ΔΠ-20	583601.34 4142364.01
ΔΠ-21	583602.88 4142358.95	ΔΠ-21	583604.90 4142361.19
ΔΠ-22	583607.45 4142355.22	ΔΠ-22	583610.16 4142358.22

ΕΛΛΗΝΙΚΗ ΔΗΜΟΚΡΑΤΙΑ
 ΝΟΜΑΡΧΙΑΚΗ ΑΥΤΟΔΙΟΙΚΗΣΗ ΚΥΚΛΑΔΩΝ
 ΔΙΕΥΘΥΝΣΗ ΤΕΧΝΙΚΩΝ ΥΠΗΡΕΣΙΩΝ

ΜΕΛΕΤΗ ΟΡΙΟΘΕΤΗΣΗΣ
 ΡΕΜΑΤΟΣ ΤΑΛΙΤΑ
 ΛΑΖΑΡΕΤΩΝ ΣΥΡΟΥ

ΙΔΙΟΚΤΗΣΙΑ : ΤΣΕΚΟΥΡΑ ΤΑΛΙΤΑ ΜΑΡΙΑ

ΘΕΜΑ ΣΧΕΔΙΟΥ :
 ΟΡΙΖΟΝΤΙΟΓΡΑΦΙΑ ΟΡΙΟΘΕΤΗΣΗΣ
 ΡΕΜΑΤΟΣ ΤΑΛΙΤΑ

ΗΜΕΡΟΜΗΝΙΑ	ΚΑΙΜΑΚΑ	ΑΡΙΘΜΟΣ ΣΧΕΔΙΟΥ
ΙΟΥΛΙΟΣ 2009	1:200	1
ΜΕΛΕΤΗΤΗΣ	ΗΜΕΡΟΜΗΝΙΑ	ΥΠΟΓΡΑΦΗ
ΥΠΟΜΟΝΗ Ε.Ε. Τ.Μ. ΟΥΛΑΚΗ ΑΝΘΩΝΙΟΣ ΕΠΙΧΕΙΡΗΣΙΑΚΟΣ ΔΙΕΥΘΥΝΤΗΣ Τ.Τ.Α. 100110100		
ΕΠΙΒΛΕΠΩΝ : ΕΛΕΓΧΟΝΤΕΣ ΕΡΕΥΝΗΤΕΣ	ΕΛΕΓΧΟΝΤΕΣ ΕΡΕΥΝΗΤΕΣ	
ΕΡΕΥΝΗΤΕΣ : ΙΣΤΟΡΙΑΣ Κ. ΜΑΝΤΖΩΝΗ ΤΕΧΝΙΚΟΣ ΜΗΧΑΝΙΚΟΣ Ε.Μ.Π. ΔΙΕΥΘΥΝΣΗ ΤΕΧΝΙΚΩΝ ΥΠΗΡΕΣΙΩΝ ΝΟΜΑΡΧ. ΑΥΤΟΔ. ΚΥΚΛΑΔΩΝ Α.Π. ΒΟΥΡ		
ΤΟΤΑΛΟΝ ΣΥΝΟΛΕΙ ΤΗΝ ΜΕ.Α.Π. ΠΡΩΤ. Α.Π. 20110711/2035/012-2010		
ΕΛΕΓΧΟΝΤΕΣ ΕΡΕΥΝΗΤΕΣ ΣΥΝΤΑΚΤΗΣ ΣΧΕΔΙΟΥ ΤΕΧΝΙΚΟΣ ΜΗΧΑΝΙΚΟΣ		
Η ΜΕΛΕΤΗ ΕΓΚΡΙΘΗΚΕ ΜΕ ΤΗΝ		

Αριθμ. οικ. 29115/19034

(2)

Καθορισμός των οριογραμμών τμήματος του υδατορέματος στη θέση «ΒΟΡΝΑ» Δήμου Μυκόνου νήσου Μυκόνου Νομού Κυκλάδων, στην ιδιοκτησία Αναστασίου Παπαδόπουλου και Παναγιώτη Παπαδόπουλου.

Ο ΓΕΝΙΚΟΣ ΓΡΑΜΜΑΤΕΑΣ
ΠΕΡΙΦΕΡΕΙΑΣ ΝΟΤΙΟΥ ΑΙΓΑΙΟΥ

Έχοντας υπόψη:

1. Τις διατάξεις του άρθρου 8 του Ν. 3200/55, «διοικητική αποκέντρωση».

2. Τις διατάξεις του Ν. 3010/2002 (ΦΕΚ 91/Α/25-4-2002), «Εναρμόνιση του Ν. 1650/1986 με τις οδηγίες 97/11 Ε.Ε. και 98/61 Ε.Ε.» και ειδικότερα τις διατάξεις του άρθρου 5 αυτού «Διαδικασία οριοθέτησης και ρυθμίσεις θεμάτων για τα υδατορέματα».

3. Τις διατάξεις της με αριθμ. πρωτ. 3046/304/3-2-1989 (ΦΕΚ 59 Δ') απόφασης του Αναπληρωτή Υπουργού ΠΕΧΩΔΕ «Κτιριοδομικός Κανονισμός» και ειδικότερα τις διατάξεις του άρθρου 6 αυτής, «Δόμηση κοντά σε ρέματα».

4. Τις οικείες διατάξεις του Ν. 2503/ 97 (ΦΕΚ 107 Α' / 30.5.1997) «Διοίκηση, Οργάνωση, Στελέχωση της Περιφέρειας, ρύθμιση θεμάτων για την Τοπική Αυτοδιοίκηση και άλλες διατάξεις».

5. Τις οικείες διατάξεις του Ν. 2508/1997 (ΦΕΚ 124 Α' / 13.6.1997) «Βιώσιμη οικιστική ανάπτυξη των πόλεων και οικισμών της Χώρας και άλλες διατάξεις».

6. Τις οικείες διατάξεις του Ν. 2690/1999 (ΦΕΚ 45 Α' / 9-3-1999) «Κύρωση του κώδικα διοικητικής διαδικασίας».

7. Το αριθμ. Τ.Υ. 3997/9-10-2010 έγγραφο της Δ/σης Τεχνικών Υπηρεσιών της Νομ. Αυτοδιοίκησης Κυκλάδων με το οποίο διαβιβάστηκε ο φάκελος μελέτης στην Δ/νηση ΠΕ.ΧΩ. της Περιφέρειας Νοτίου Αιγαίου καθορισμού των οριογραμμών τμήματος του ρέματος στη θέση «ΒΟΡΝΑ» Δήμου Μυκόνου νήσου Μυκόνου Νομού Κυκλάδων, στην ιδιοκτησία Αναστασίου Παπαδόπουλου και Παναγιώτη Παπαδόπουλου, με θεωρημένα το τοπογραφικό διάγραμμα στο οποίο χαράσσονται τα όρια αυτού καθώς και την τεχνική έκθεση με τους υδραυλικούς υπολογισμούς.

8. Την αριθμ. 115/2010 απόφαση του Δημοτικού Συμβουλίου Δήμου Μυκόνου νήσου Μυκόνου με την οποία γνωμοδοτεί θετικά σχετικά με την μελέτη οριοθέτησης τμήματος του υδατορέματος στη θέση «ΒΟΡΝΑ» Δήμου Μυκόνου νήσου Μυκόνου Νομού Κυκλάδων, στην ιδιοκτησία Αναστασίου Παπαδόπουλου και Παναγιώτη Παπαδόπουλου.

9. Το αριθμ. οικ. 28684/18738/3-12-2010 έγγραφο της Δ/νης Δημοσίων Έργων της Περιφέρειας Νοτίου Αιγαίου, δια του οποίου γίνεται δεκτή η Υδραυλική μελέτη κατόπιν του αρ. πρωτ. 25146/16234/20-10-2010 εγγράφου της Δ/νης ΠΕ.ΧΩ. της Περιφέρειας Νοτίου Αιγαίου με το οποίο διαβιβάστηκε η Υδραυλική μελέτη για έλεγχο.

10. Τον φάκελο της μελέτης ο οποίος περιέχει Τοπογραφικό Διάγραμμα, Υδραυλική μελέτη, Τεχνική Έκθεση κ.λ.π. που διαβιβάστηκε στην Δ/νηση ΠΕ.ΧΩ. της Περιφέρειας Νοτίου Αιγαίου.


11. Το γεγονός ότι με την απόφαση αυτή δεν προκαλείται δαπάνη σε βάρος του προϋπολογισμού του Δημοσίου και του Δήμου Μυκόνου, αποφασίζουμε:


Επικυρώνουμε την θεωρημένη στις 22-7-2010 από την Δ/νηση Τεχνικών Υπηρεσιών της Νομαρχιακής Αυτοδιοίκησης Κυκλάδων έκθεση καθορισμού των οριογραμμών τμήματος του υδατορέματος στη θέση «ΒΟΡΝΑ» Δήμου Μυκόνου νήσου Μυκόνου Νομού Κυκλάδων, στην ιδιοκτησία Αναστασίου Παπαδόπουλου και Παναγιώτη Παπαδόπουλου, έτσι όπως σημειώνεται με κόκκινο χρώμα η πολυγωνική γραμμή Α1, Α2, Α3, Α4, ... , έως και Α9, στη μια όχθη και η πολυγωνική γραμμή Α10, Α11, ... , έως και Α19 στην απέναντί της, (τα σημεία της οποίας είναι εξαρτημένα από το Εθνικό Τριγωνομετρικό Δίκτυο) επί του τοπογραφικού Διαγράμματος που υπογράφεται από την Γεωργία Ράπτη, Πολιτικό Μηχανικό.

Η απόφαση αυτή να δημοσιευθεί στην Εφημερίδα της Κυβερνήσεως και η ισχύς αρχίζει από την ημερομηνία δημοσίευσής.

Ερμούπολη, 10 Δεκεμβρίου 2010

Ο Γενικός Γραμματέας Περιφέρειας
ΒΑΣΙΛΕΙΟΣ ΗΛ. ΜΠΡΑΚΟΥΜΑΤΣΟΣ

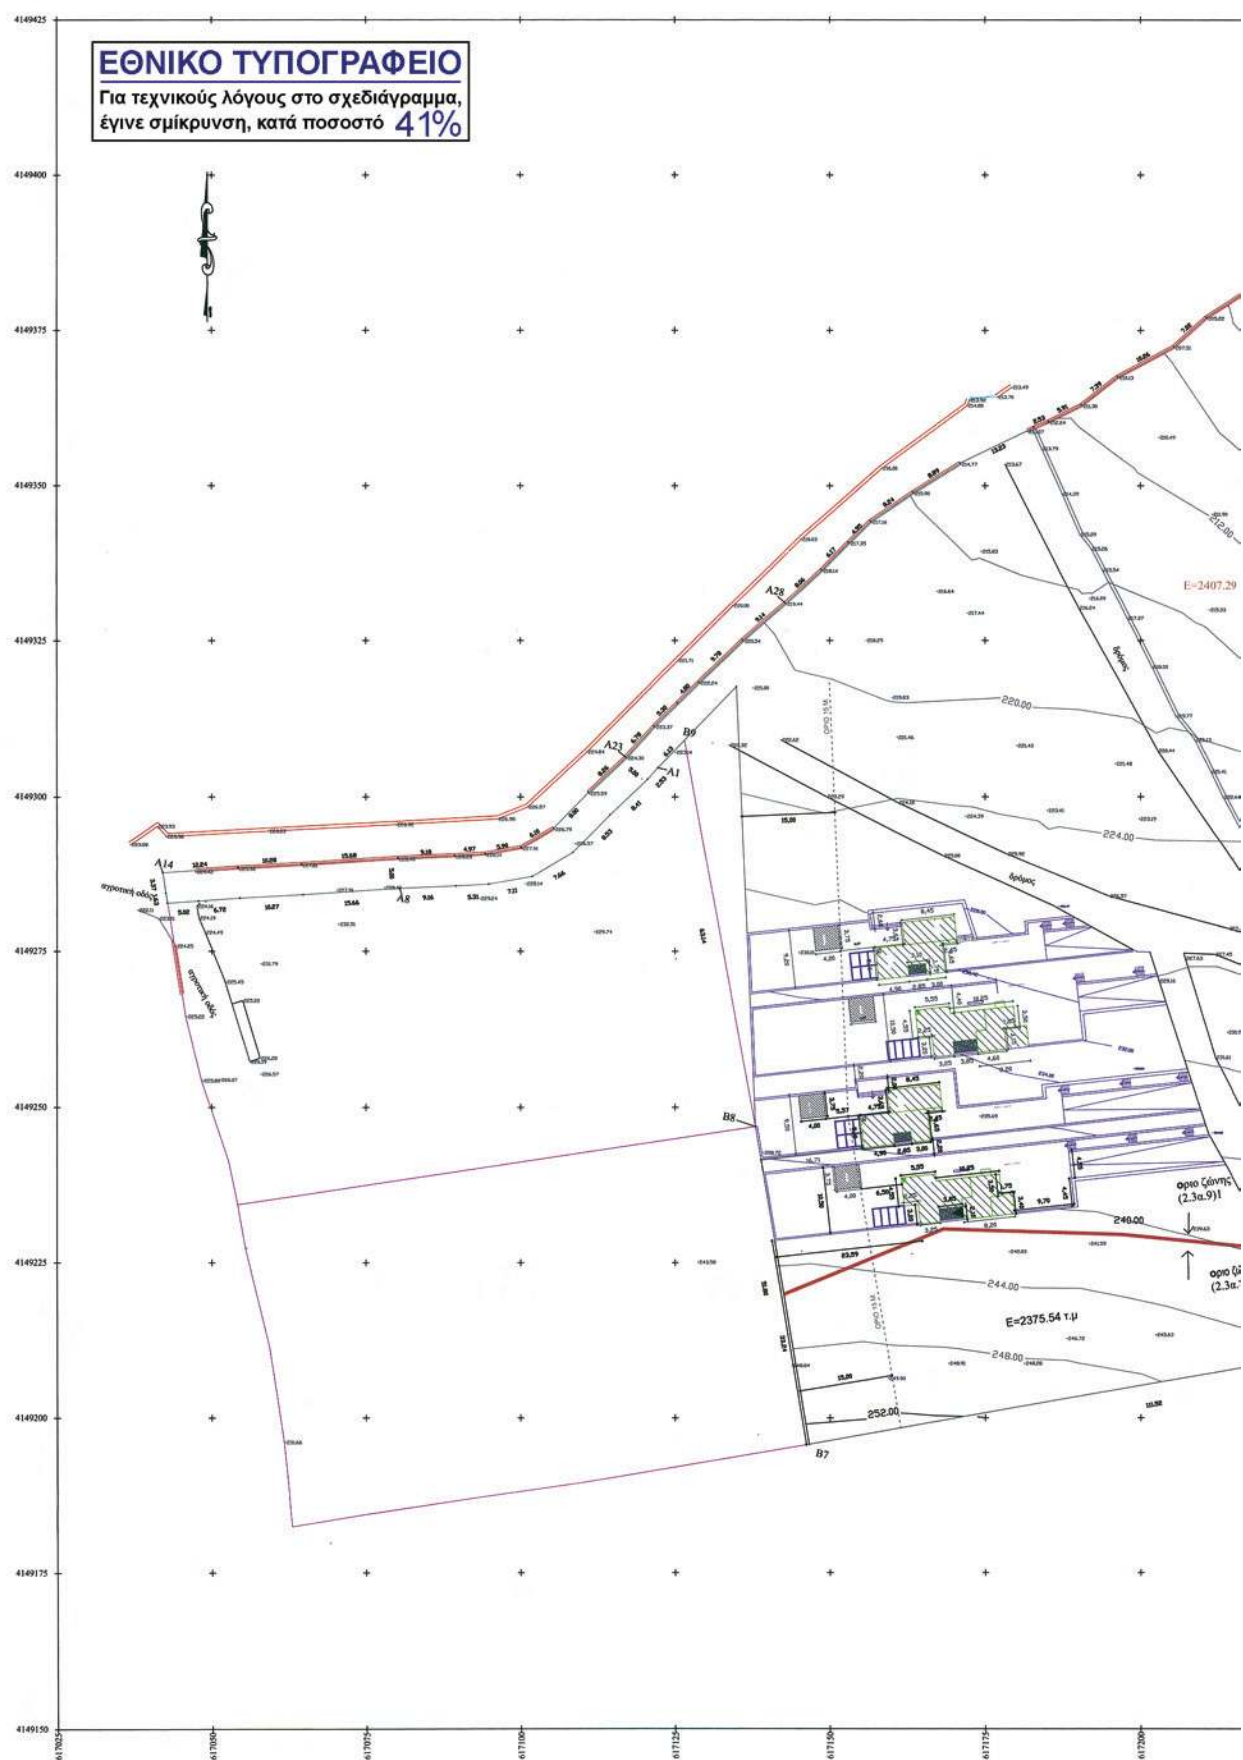

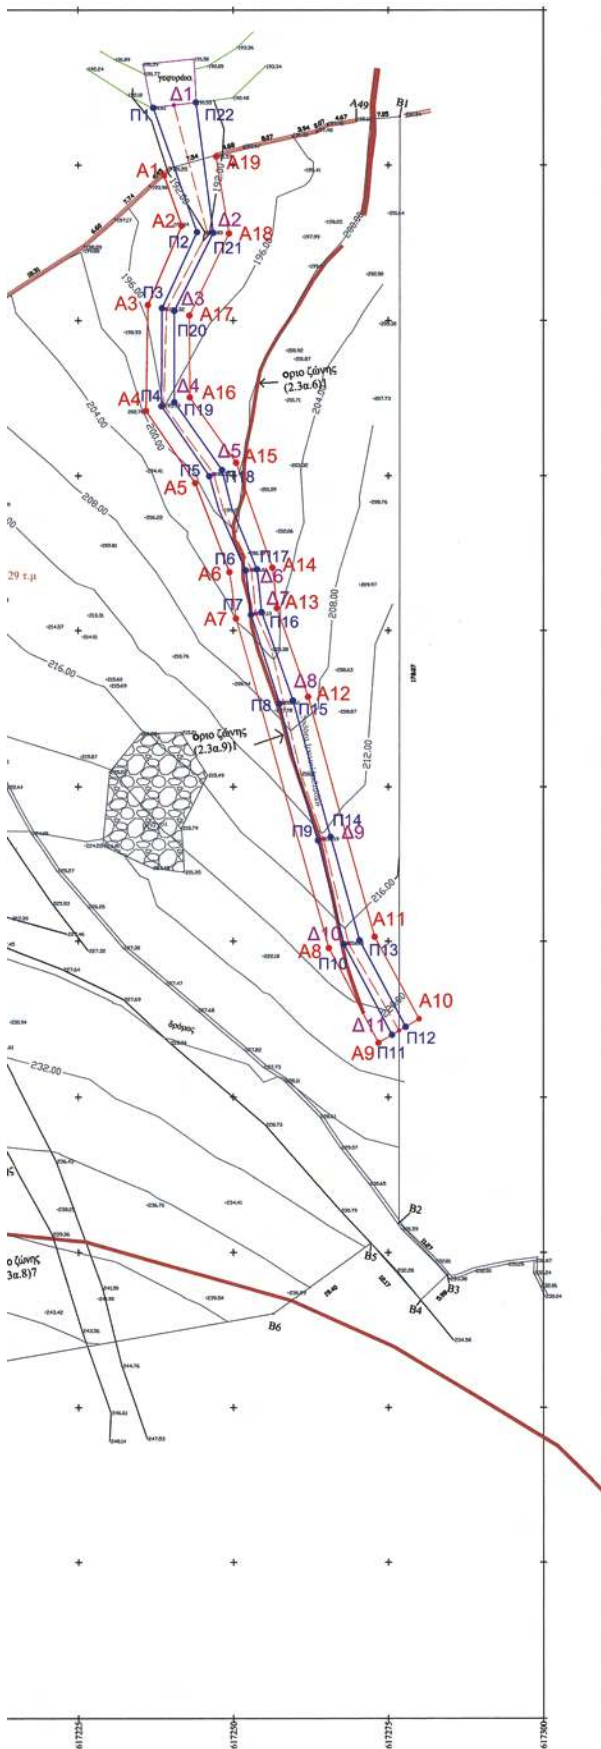

ΣΤΟΙΧΕΙΑ ΚΟΡΥΦΩΝ ΓΡΑΜΜΗΣ ΠΛΗΜΜΥΡΑΣ			ΣΤΟΙΧΕΙΑ ΚΟΡΥΦΩΝ ΠΟΛΥΓΩΝΙΚΗΣ ΟΡΙΟΓΡΑΦΗΣ ΡΕΜΑΤΟΣ		
	X	Y		X	Y
Π1	617.237,12	4.149.409,23	A1	617.238,66	4149396,28
Π2	617.244,16	4.149.389,21	A2	617.241,67	4.149.390,22
Π3	617.238,52	4.149.377,01	A3	617.236,25	4.149.377,53
Π4	617.238,42	4.149.361,21	A4	617.235,92	4.149.360,44
Π5	617.246,14	4.149.349,95	A5	617.243,86	4.149.348,85
Π6	617.251,98	4.149.334,82	A6	617.249,37	4.149.334,55
Π7	617.252,86	4.149.327,56	A7	617.250,44	4.149.273,90
Π8	617.257,44	4.149.313,23	A8	617.265,43	4.149.258,77
Π9	617.263,66	4.149.291,31	A9	617.273,43	4.149.258,77
Π10	617.267,85	4.149.274,51	A10	617.279,96	4.149.262,61
Π11	617.275,62	4.149.260,06	A11	617.272,81	4.149.275,70
Π12	617.277,81	4.149.261,35	A12	617.262,04	4.149.314,33
Π13	617.270,39	4.149.275,18	A13	617.257,01	4.149.328,64
Π14	617.265,72	4.149.291,90	A14	617.256,29	4.149.335,25
Π15	617.259,61	4.149.313,75	A15	617.250,45	4.149.352,10
Π16	617.257,57	4.149.328,00	A16	617.243,00	4.149.362,63
Π17	617.253,80	4.149.335,00	A17	617.242,93	4.149.375,83
Π18	617.248,18	4.149.350,93	A18	617.249,32	4.149.388,99
Π19	617.240,50	4.149.361,86	A19	617.247,26	4.149.401,38
Π20	617.240,49	4.149.376,57			
Π21	617.246,78	4.149.389,10			
Π22	617.243,99	4.149.410,07			

Το σύστημα συντεταγμένων είναι εξαρτημένο από το το κρατικό σύστημα (ΕΓΣΑ '87).

ΥΠΟΜΝΗΜΑ

- ΓΡΑΜΜΗ ΟΡΙΟΘΕΤΗΣΗΣ ΡΕΜΑΤΟΣ
- ΓΡΑΜΜΗ ΠΛΗΜΜΥΡΑΣ ΠΕΡΙΟΔΟΥ T=50 ΕΤΗ
- ΜΙΣΤΑΓΓΕΙΑ
- Δ1 ΔΙΑΤΟΜΗ ΕΛΕΓΧΟΥ ΡΕΜΑΤΟΣ
- Π1 ΚΟΡΥΦΗ ΠΟΛΥΓΩΝΙΚΗΣ ΓΡΑΜΜΗΣ ΣΥΝΗΡΤΗΣΗΣ
- A1 ΚΟΡΥΦΗ ΠΟΛΥΓΩΝΙΚΗΣ ΟΡΙΟΘΕΤΗΣΗΣ ΡΕΜΑΤΟΣ



ΡΑΠΗ ΓΕΩΡΓΙΑ

ΠΟΛΙΤΙΚΟΣ
ΜΗΧΑΝΙΚΟΣ

ΑΡΙΣΤΕΙΔΟΥ 102

Τηλ. γραφείου. 210 5 902571

ΑΙΓΑΛΕΩ

ΤΙΤΛΟΣ :

ΟΡΙΟΘΕΤΗΣΗ ΡΕΜΑΤΟΣ ΣΤΗ ΘΕΣΗ ΒΟΡΝΑ ΜΥΚΟΝΟΥ ΣΕ ΟΙΚΟΠΕΔΟ ΙΔΙΟΚΤΗΣΙΑΣ ΠΑΠΑΔΟΠΟΥΛΟΥ ΑΝΑΣΤΑΣΙΟΥ ΚΑΙ ΠΑΝΑΓΙΩΤΗΣ

ΙΔΙΟΚΤΗΣΙΑ :

ΠΑΠΑΔΟΠΟΥΛΟΣ ΑΝΑΣΤΑΣΙΟΣ, ΠΑΠΑΔΟΠΟΥΛΟΣ ΠΑΝΑΓΙΩΤΗΣ

ΔΙΕΥΘΥΝΣΗ :

ΒΟΡΝΑΣ, ΝΗΣΟΣ ΜΥΚΟΝΟΣ

ΠΕΡΙΓΡΑΦΗ ΣΧΕΔΙΟΥ

ΚΛΙΜΑΚΑ

ΑΡ. ΣΧΕΔ.

ΟΡΙΖΟΝΤΙΟΓΡΑΦΙΑ ΡΕΜΑΤΟΣ

1:500

ΟΡ-02

ΧΡΟΝΟΛΟΓΙΑ

ΙΟΥΝΙΟΣ 2010

ΥΠΟΓΡΑΦΗ

[Signature]

ΣΦΡΑΓΙΔΑ

ΡΑΠΗ ΒΑΣ. ΓΕΩΡΓΙΑ
ΠΟΛΙΤΙΚΟΣ ΜΗΧΑΝΙΚΟΣ Ε.Μ.Π.
ΑΡΙΣΤΕΙΔΟΥ 102 - ΑΙΓΑΛΕΩ 122 43
ΤΗΛ. 010 5902571
Α.Φ.Μ. 123720638 Δ.Ο.Υ. ΧΑΛΔΑΡΙΟΥ
Α.Μ. Τ.Ε.Ε. 69413

Αριθμ. 3983

(3)

Κήρυξη ως αναδασωτέας έκτασης εμβαδού 19,758 στρ. στη θέση «Πάτημα» Περιφέρειας Δήμου Βαγίων του Νομού Βοιωτίας.

Η ΓΕΝΙΚΗ ΓΡΑΜΜΑΤΕΑΣ
ΠΕΡΙΦΕΡΕΙΑΣ ΣΤΕΡΕΑΣ ΕΛΛΑΔΑΣ

Έχοντας υπόψη:

1. Τις διατάξεις των άρθρων 24 παρ. 1 και 117 παρ. 3 του Συντάγματος.

2. Τις διατάξεις του Ν. 2503/97 «Διοίκηση, οργάνωση, στελέχωση της Περιφέρειας, ρύθμιση θεμάτων για την τοπική αυτοδιοίκηση και άλλες διατάξεις» (ΦΕΚ 107 Α').

3. Τις διατάξεις του Ν. 998/79 «Περί προστασίας των δασών και των δασικών εν γένει εκτάσεων της χώρας» (ΦΕΚ 289 Α') όπως τροποποιήθηκαν με τον Ν. 3208/03 (ΦΕΚ 303 Α'), άρθρο 36 Ν. 3698/2008 (ΦΕΚ 189 Α') και άρθρο 9 Ν. 3818/10 (ΦΕΚ 17 Α') και συγκεκριμένα:

α) του άρθρου 41 παρ. 1,

β) του άρθρου 38 παρ. 1.

4. Τις διαταγές του Υπουργείου Αγροτικής Ανάπτυξης και Τροφίμων:

α) 160417/1180/8-7-80,

β) 182447/3049/24-9-80.

5. Την υπ' αριθ. 4159/22-10-2010 πρόταση του Δασαρχείου Θηβών από την οποία προκύπτει ότι η έκταση που αναφέρεται στο θέμα είχε κατά το χρόνο καταστροφής της, που έγινε από πυρκαγιά στις 01-10-2010, Δασικό χαρακτήρα κατά την έννοια του άρθρου 3 παρ. 2 του Ν. 998/79, όπως τροποποιήθηκε και ισχύει σήμερα, καλυπτόμενη από πουνάρια και αγριελιές σε ποσοστό

50-60% και ως εκ τούτου επιβάλλεται η κήρυξη της ως αναδασωτέας.

6. Την υπ' αριθ. 3717/03-11-2010 αναφορά και σύμφωνη γνώμη της Δ/νσης Δασών Ν. Βοιωτίας, αποφασίζουμε:

Κηρύσσουμε ως αναδασωτέα τη Δημόσια δασική έκταση εμβαδού 19,758 στρ. στη θέση «Πάτημα» Περιφέρειας Δήμου Βαγίων του Νομού Βοιωτίας, με σκοπό αφ'ενός μεν τη διατήρηση του δασικού της χαρακτήρα, ώστε να αποκλειστεί η διάθεση της για άλλο προορισμό αφ'ετέρου δε την επαναδημιουργία της δασικής βλάστησης με φυσική αναγέννηση.

Προσδιορίζεται με τα στοιχεία: Α-Β-Γ-Δ-Ε-Α όπως φαίνεται στο συνημμένο διάγραμμα, το οποίο αποτελεί αναπόσπαστο μέρος της απόφασης αυτής και έχει όρια:

Ανατολικά: Με έκταση δασικού χαρακτήρα.

Δυτικά: Με έκταση δασικού χαρακτήρα και μη δασική έκταση.

Βόρεια: Με έκταση δασικού χαρακτήρα.

Νότια: Με μη δασική έκταση.

Επιτρέπεται υποβολή κατ' αυτής αίτησης ακύρωσης στο Σ.τ.Ε. μέσα σε προθεσμία εξήντα (60) ημερών, που αρχίζει από την επομένη της δημοσίευσης της (άρθρο 46 Π.Δ. 18/89). Από τις διατάξεις της απόφασης αυτής δεν προκαλείται δαπάνη σε βάρος του Κρατικού Προϋπολογισμού.


Η απόφαση αυτή να δημοσιευθεί στην Εφημερίδα της Κυβερνήσεως.

Λαμία, 6 Δεκεμβρίου 2010


Η Γενική Γραμματέας Περιφέρειας
ΑΙΚΑΤΕΡΙΝΗ ΔΙΑΜΑΝΤΟΠΟΥΛΟΥ

ΤΟΠΟΓΡΑΦΙΚΟ ΣΧΕΔΙΑΓΡΑΜΜΑ

Δημόσια δασική έκταση που κήκε στις 1-10-2010 στη θέση « Πάτημα », περιφέρειας Δήμου Βαγίων, Ν. Βοιωτίας εμβαδού- 19,758 στρέμ..

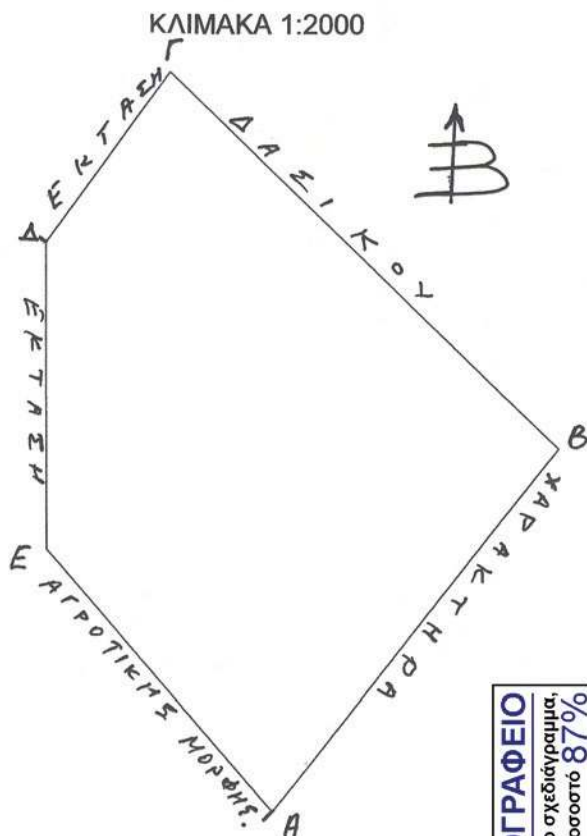

Α Χ=431636.892 Υ=4245527.692
 Β Χ=431718.496 Υ=4245641.404
 Γ Χ=431593.469 Υ=4245749.131
 Δ Χ=431558.282 Υ=4245696.015
 Ε Χ=431563.523 Υ=4245603.250

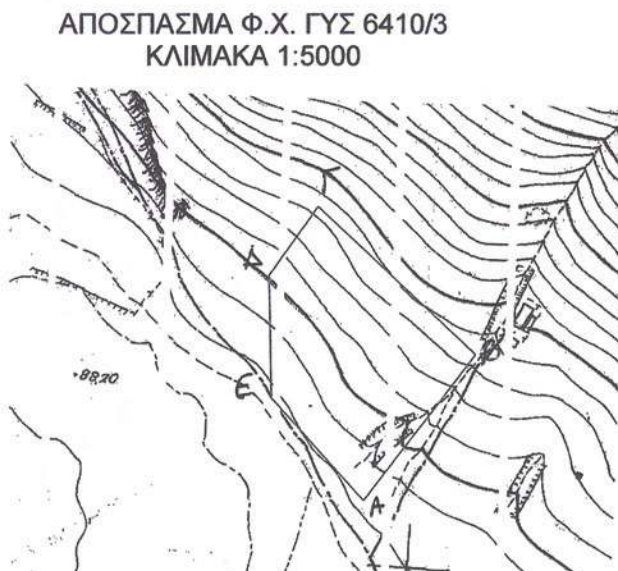

ΑΠΟΣΠΑΣΜΑ ΧΑΡΤΗ - ΒΑΓΙΑ
 ΚΛΙΜΑΚΑ 1:50.000



ΕΘΝΙΚΟ ΤΥΠΟΓΡΑΦΕΙΟ
 Για τεχνικούς λόγους στο σχεδιάγραμμα,
 έγινε σμίκρυνση, κατά ποσοστό 87%

Ανήκει στην υπ' αριθ. 3983/2010 απόφαση της Γενικής Γραμματέα Περιφέρειας Στερεάς Ελλάδας. Δ/ντης Δασών Π.Σ.Ε. ΠΑΠΑΝΔΡΕΟΥ ΑΝΔΡΕΑΣ	ΕΛΕΓΧΘΗΚΕ ΘΗΒΑ 22-10-2010 ΔΑΣΑΡΧΗΣ ΘΗΒΩΝ ΣΑΒΒΑΣ ΚΑΤΣΙΑΝΗΣ ΔΑΣΟΛΟΓΟΣ	ΘΗΒΑ 22-10-2010 Ο ΣΥΝΤΑΚΤΗΣ ΚΩΝ/ΝΟΣ ΑΜΟΙΡΙΔΗΣ ΔΑΣΟΛΟΓΟΣ
---	--	---



* 0 4 0 0 6 9 8 3 1 1 2 1 0 0 0 8 *

ΑΠΟ ΤΟ ΕΘΝΙΚΟ ΤΥΠΟΓΡΑΦΕΙΟ

ΚΑΠΟΔΙΣΤΡΙΟΥ 34 * ΑΘΗΝΑ 104 32 * ΤΗΛ. 210 52 79 000 * FAX 210 52 21 004
 ΗΛΕΚΤΡΟΝΙΚΗ ΔΙΕΥΘΥΝΣΗ: <http://www.et.gr> - e-mail: webmaster.et@et.gr