



ΕΦΗΜΕΡΙΔΑ ΤΗΣ ΚΥΒΕΡΝΗΣΕΩΣ ΤΗΣ ΕΛΛΗΝΙΚΗΣ ΔΗΜΟΚΡΑΤΙΑΣ

18 Οκτωβρίου 2021

ΤΕΥΧΟΣ ΤΕΤΑΡΤΟ

Αρ. Φύλλου 700

ΑΠΟΦΑΣΕΙΣ

Αριθμ. απόφ. 87/24-5-2021

Κήρυξη αναγκαστικής απαλλοτρίωσης για την απόκτηση της αναγκαίας έκτασης για την υλοποίηση του έργου: ΠΕΡΙΦΕΡΕΙΑΚΗ ΟΔΟΣ ΑΜΦΙΣΣΑΣ ΑΠΟ ΤΗΝ ΔΙΑΣΤΑΥΡΩΣΗ ΜΕ ΟΔΟ ΠΡΟΣ ΑΓ. ΕΥΘΥΜΙΑ ΕΩΣ ΤΟ ΚΑΣΤΡΟ ΤΗΣ ΑΜΦΙΣΣΑΣ.

ΤΟ ΔΗΜΟΤΙΚΟ ΣΥΜΒΟΥΛΙΟ ΔΕΛΦΩΝ

Έχοντας υπόψη:

1. Τα άρθρα 211 και 212 του ν. 3463/2006 Δημοτικές και Κοινοτικές Κώδικας (Α' 114).

2. Το άρθρο 3 του ν. 2882/2001 «Κώδικας αναγκαστικών απαλλοτριώσεων ακινήτων» (Α' 17).

3. Την υπό στοιχεία ΥΠΠΟΤ/ΓΔΑΠΚ/ΑΡΧ/Α1/Φ43/35829/1801/2.5.2012 απόφαση του Υπουργού Πολιτισμού και Τουρισμού «Έγκριση ανακαθορισμού των ορίων των Ζωνών Α' και Β' Προστασίας του Αρχαιολογικού Χώρου των Δελφών και του ευρύτερου Δελφικού Τοπίου» (ΑΑΠ 147).

4. Την υπ' αρ. 12/29-04-2020 πράξη του Υπουργικού Συμβουλίου (Δ' 215) με την οποία η «ΠΕΡΙΦΕΡΕΙΑΚΗ ΟΔΟΣ ΑΜΦΙΣΣΑΣ ΑΠΟ ΤΗΝ ΔΙΑΣΤΑΥΡΩΣΗ ΜΕ ΟΔΟ ΠΡΟΣ ΑΓ. ΕΥΘΥΜΙΑ ΕΩΣ ΤΟ ΚΑΣΤΡΟ ΤΗΣ ΑΜΦΙΣΣΑΣ» υπάγεται στις διατάξεις της παρ. 1 του άρθρου 7 Α του ν. 2882/2001 «Κώδικας Αναγκαστικών Απαλλοτριώσεων Ακινήτων» (Α' 17) και παρέχεται η εξουσιοδότηση στα αρμόδια όργανα για την κήρυξη απαλλοτριώσεων.

5. Την υπ' αρ. 2849/144637/12-10-2018 (ΑΔΑ: 7Ν5ΤΟΡ10-6Ψ5) απόφαση έγκρισης περιβαλλοντικών όρων της ΔΙ.ΠΕ.ΧΩ.Σ. Στερεάς Ελλάδας.

6. Την υπ' αρ. 2609/16-02-2021 ανακοίνωση και τήρηση της διαδικασίας της παρ.4 του άρθρου 212 του ν. 3463/2006.

7. Την υπ' αρ. 64/2021 (ΑΔΑ: Ω170Ω9Θ-Σ1Ω) απόφαση Δ.Σ. Δ. Δελφών περί Πρώτης (1ης) τροποποίησης ετήσιου προγράμματος δράσης - τεχνικού προγράμματος 2021 με ταυτόχρονη αναμόρφωση προϋπολογισμού.

8. Την υπ' αρ. 123/2021 (ΑΔΑ: ΩΧ4ΑΩ9Θ-ΦΤ5) απόφαση Ο.Ε. Δ. Δελφών περί Πρώτης (1ης) τροποποίησης ετήσιου προγράμματος δράσης - τεχνικού προγράμματος 2021 με ταυτόχρονη αναμόρφωση του προϋπολογισμού του Δήμου Δελφών οικονομικού έτους 2021.

9. Την υπ' αρ. 132/2021 (ΑΔΑ: Ω8ΥΦΩ9Θ-ΡΨΧ) απόφαση Ο.Ε. Δ.Δελφών περί εξέτασης αιτήσεων-ενστάσεων επί της ανακοίνωσης κήρυξης αναγκαστικής απαλλοτρίωσης για την απόκτηση της αναγκαίας έκτασης για την υλοποίηση του έργου του θέματος.

10. Το γεγονός ότι στο κτηματολογικό διάγραμμα και πίνακες που αναρτήθηκαν κατά τα ανωτέρω, η απαλλοτριωτέα έκταση περιγράφεται από τα στοιχεία: Α,Β,Γ,Δ,Ε,Ζ,Η,Θ,Ι,Κ,Λ,Μ,Ν,Ξ,Ο,Π,Ρ,Σ,Τ,Υ,Φ,Χ,Ψ,Ω,Α2,Β2, Γ2,Δ2, Ε2,Ζ2,Η2,Θ2,Ι2,Κ2,Λ2,Μ2,Ν2,Ξ2,Ο2,Π2,Ρ2,Σ2,Τ2,Υ2, Φ2,Χ2,Ψ2,Ω2,Α4,Β4,Γ4,Δ4,Ε4,Ζ4,Η4,Θ4,Ι4,Κ4,Λ4,Μ4, Ν4,Ξ4,Ο4,Π4,Ρ4,Σ4,Τ4,Υ4,Φ4,Χ4,Ψ4,Ω4,Α41,Β41,Γ41,Δ41,Ε41,Ζ41,Η41,Θ41,Ι41,Κ41,Λ41,Μ41,Ν41,Ξ41,Ο41,Π41,Ρ41,Σ41,Τ41,Υ41,Φ41,Χ41,Ψ41,Ω41,Α42,Β42,Γ42,Δ42,Ε42,Ζ42,Η42,Θ42,Ι42,Κ42,Λ42,Μ42,Ν42,Ξ42,Ο42,Π42,Ρ42,Σ42,Τ42,Υ42,Φ42,Χ42,Ψ42,Ω42,Α43,Β43,Γ43,Δ43,Ε43,Ζ43,Η43,Θ43,Ι43,Κ43,Λ43,Μ43,Ν43,Ξ43,Ο43,Π43,Ρ43,Σ43,Τ43,Υ43,Φ43,Χ43,Ψ43,Ω43,Α44,Β44,Γ44,Δ44,Ε44,Ζ44,Η44,Θ44,Ι44,Κ44,Λ44,Μ44,Ν44,Ξ44,Ο44,Π44,Ρ44,Σ44,Τ44,Υ44,Φ44,Χ44,Ψ44,Ω44,Α45,Β45,Γ45,Δ45,Ε45,Ζ45,Η45,Θ45,Ι45,Κ45,Λ45,Μ45,Ν45,Ξ45,Ο45,Π45,Ρ45,Σ45,Τ45,Υ45,Φ45,Χ45,Ψ45,Ω45,Α46,Β46,Γ46,Δ46,Ε46,Ζ46,Η46,Θ46,Ι46,Κ46,Λ46,Μ46,Ν46,Ξ46,Ο46,Π46,Ρ46,Σ46,Τ46,Υ46,Φ46,Χ46,Ψ46,Ω46,Α47,Β47,Γ47,Δ47,Ε47,Ζ47,Η47,Θ47,Ι47,Κ47,Λ47,Μ47,Ν47,Ξ47,Ο47,Π47,Ρ47,Σ47,Τ47,Υ47,Φ47,Χ47,Ψ47,Ω47,Α48,Β48,Γ48,Δ48,Ε48,Ζ48,Η48,Θ48,Ι48,Κ48,Λ48,Μ48,Ν48,Ξ48,Ο48,Π48,Ρ48,Σ48,Τ48,Υ48,Φ48,Χ48,Ψ48,Ω48,Α49,Β49,Γ49,Δ49,Ε49,Ζ49,Η49,Θ49,Ι49,Κ49,Λ49,Μ49,Ν49,Ξ49,Ο49,Π49,Ρ49,Σ49,Τ49,Υ49,Φ49,Χ49,Ψ49,Ω49,Α50,Β50,Γ50,Δ50,Ε50,Ζ50,Η50,Θ50,Ι50,Κ50,Λ50,Μ50,Ν50,Ξ50,Ο50,Π50,Ρ50,Σ50,Τ50,Υ50,Φ50,Χ50,Ψ50,Ω50,Α51,Β51,Γ51,Δ51,Ε51,Ζ51,Η51,Θ51,Ι51,Κ51,Λ51,Μ51,Ν51,Ξ51,Ο51,Π51,Ρ51,Σ51,Τ51,Υ51,Φ51,Χ51,Ψ51,Ω51,Α52,Β52,Γ52,Δ52,Ε52,Ζ52,Η52,Θ52,Ι52,Κ52,Λ52,Μ52,Ν52,Ξ52,Ο52,Π52,Ρ52,Σ52,Τ52,Υ52,Φ52,Χ52,Ψ52,Ω52,Α53,Β53,Γ53,Δ53,Ε53,Ζ53,Η53,Θ53,Ι53,Κ53,Λ53,Μ53,Ν53,Ξ53,Ο53,Π53,Ρ53,Σ53,Τ53,Υ53,Φ53,Χ53,Ψ53,Ω53,Α54,Β54,Γ54,Δ54,Ε54,Ζ54,Η54,Θ54,Ι54,Κ54,Λ54,Μ54,Ν54,Ξ54,Ο54,Π54,Ρ54,Σ54,Τ54,Υ54,Φ54,Χ54,Ψ54,Ω54,Α55,Β55,Γ55,Δ55,Ε55,Ζ55,Η55,Θ55,Ι55,Κ55,Λ55,Μ55,Ν55,Ξ55,Ο55,Π55,Ρ55,Σ55,Τ55,Υ55,Φ55,Χ55,Ψ55,Ω55,Α56,Β56,Γ56,Δ56,Ε56,Ζ56,Η56,Θ56,Ι56,Κ56,Λ56,Μ56,Ν56,Ξ56,Ο56,Π56,Ρ56,Σ56,Τ56,Υ56,Φ56,Χ56,Ψ56,Ω56,Α57,Β57,Γ57,Δ57,Ε57,Ζ57,Η57,Θ57,Ι57,Κ57,Λ57,Μ57,Ν57,Ξ57,Ο57,Π57,Ρ57,Σ57,Τ57,Υ57,Φ57,Χ57,Ψ57,Ω57,Α58,Β58,Γ58,Δ58,Ε58,Ζ58,Η58,Θ58,Ι58,Κ58,Λ58,Μ58,Ν58,Ξ58,Ο58,Π58,Ρ58,Σ58,Τ58,Υ58,Φ58,Χ58,Ψ58,Ω58,Α59,Β59,Γ59,Δ59,Ε59,Ζ59,Η59,Θ59,Ι59,Κ59,Λ59,Μ59,Ν59,Ξ59,Ο59,Π59,Ρ59,Σ59,Τ59,Υ59,Φ59,Χ59,Ψ59,Ω59,Α60,Β60,Γ60,Δ60,Ε60,Ζ60,Η60,Θ60,Ι60,Κ60,Λ60,Μ60,Ν60,Ξ60,Ο60,Π60,Ρ60,Σ60,Τ60,Υ60,Φ60,Χ60,Ψ60,Ω60,Α61,Β61,Γ61,Δ61,Ε61,Ζ61,Η61,Θ61,Ι61,Κ61,Λ61,Μ61,Ν61,Ξ61,Ο61,Π61,Ρ61,Σ61,Τ61,Υ61,Φ61,Χ61,Ψ61,Ω61,Α62,Β62,Γ62,Δ62,Ε62,Ζ62,Η62,Θ62,Ι62,Κ62,Λ62,Μ62,Ν62,Ξ62,Ο62,Π62,Ρ62,Σ62,Τ62,Υ62,Φ62,Χ62,Ψ62,Ω62,Α63,Β63,Γ63,Δ63,Ε63,Ζ63,Η63,Θ63,Ι63,Κ63,Λ63,Μ63,Ν63,Ξ63,Ο63,Π63,Ρ63,Σ63,Τ63,Υ63,Φ63,Χ63,Ψ63,Ω63,Α64,Β64,Γ64,Δ64,Ε64,Ζ64,Η64,Θ64,Ι64,Κ64,Λ64,Μ64,Ν64,Ξ64,Ο64,Π64,Ρ64,Σ64,Τ64,Υ64,Φ64,Χ64,Ψ64,Ω64,Α65,Β65,Γ65,Δ65,Ε65,Ζ65,Η65,Θ65,Ι65,Κ65,Λ65,Μ65,Ν65,Ξ65,Ο65,Π65,Ρ65,Σ65,Τ65,Υ65,Φ65,Χ65,Ψ65,Ω65,Α66,Β66,Γ66,Δ66,Ε66,Ζ66,Η66,Θ66,Ι66,Κ66,Λ66,Μ66,Ν66,Ξ66,Ο66,Π66,Ρ66,Σ66,Τ66,Υ66,Φ66,Χ66,Ψ66,Ω66,Α67,Β67,Γ67,Δ67,Ε67,Ζ67,Η67,Θ67,Ι67,Κ67,Λ67,Μ67,Ν67,Ξ67,Ο67,Π67,Ρ67,Σ67,Τ67,Υ67,Φ67,Χ67,Ψ67,Ω67,Α68,Β68,Γ68,Δ68,Ε68,Ζ68,Η68,Θ68,Ι68,Κ68,Λ68,Μ68,Ν68,Ξ68,Ο68,Π68,Ρ68,Σ68,Τ68,Υ68,Φ68,Χ68,Ψ68,Ω68,Α69,Β69,Γ69,Δ69,Ε69,Ζ69,Η69,Θ69,Ι69,Κ69,Λ69,Μ69,Ν69,Ξ69,Ο69,Π69,Ρ69,Σ69,Τ69,Υ69,Φ69,Χ69,Ψ69,Ω69,Α70,Β70,Γ70,Δ70,Ε70,Ζ70,Η70,Θ70,Ι70,Κ70,Λ70,Μ70,Ν70,Ξ70,Ο70,Π70,Ρ70,Σ70,Τ70,Υ70,Φ70,Χ70,Ψ70,Ω70,Α71,Β71,Γ71,Δ71,Ε71,Ζ71,Η71,Θ71,Ι71,Κ71,Λ71,Μ71,Ν71,Ξ71,Ο71,Π71,Ρ71,Σ71,Τ71,Υ71,Φ71,Χ71,Ψ71,Ω71,Α72,Β72,Γ72,Δ72,Ε72,Ζ72,Η72,Θ72,Ι72,Κ72,Λ72,Μ72,Ν72,Ξ72,Ο72,Π72,Ρ72,Σ72,Τ72,Υ72,Φ72,Χ72,Ψ72,Ω72,Α73,Β73,Γ73,Δ73,Ε73,Ζ73,Η73,Θ73,Ι73,Κ73,Λ73,Μ73,Ν73,Ξ73,Ο73,Π73,Ρ73,Σ73,Τ73,Υ73,Φ73,Χ73,Ψ73,Ω73,Α74,Β74,Γ74,Δ74,Ε74,Ζ74,Η74,Θ74,Ι74,Κ74,Λ74,Μ74,Ν74,Ξ74,Ο74,Π74,Ρ74,Σ74,Τ74,Υ74,Φ74,Χ74,Ψ74,Ω74,Α75,Β75,Γ75,Δ75,Ε75,Ζ75,Η75,Θ75,Ι75,Κ75,Λ75,Μ75,Ν75,Ξ75,Ο75,Π75,Ρ75,Σ75,Τ75,Υ75,Φ75,Χ75,Ψ75,Ω75,Α76,Β76,Γ76,Δ76,Ε76,Ζ76,Η76,Θ76,Ι76,Κ76,Λ76,Μ76,Ν76,Ξ76,Ο76,Π76,Ρ76,Σ76,Τ76,Υ76,Φ76,Χ76,Ψ76,Ω76,Α77,Β77,Γ77,Δ77,Ε77,Ζ77,Η77,Θ77,Ι77,Κ77,Λ77,Μ77,Ν77,Ξ77,Ο77,Π77,Ρ77,Σ77,Τ77,Υ77,Φ77,Χ77,Ψ77,Ω77,Α78,Β78,Γ78,Δ78,Ε78,Ζ78,Η78,Θ78,Ι78,Κ78,Λ78,Μ78,Ν78,Ξ78,Ο78,Π78,Ρ78,Σ78,Τ78,Υ78,Φ78,Χ78,Ψ78,Ω78,Α79,Β79,Γ79,Δ79,Ε79,Ζ79,Η79,Θ79,Ι79,Κ79,Λ79,Μ79,Ν79,Ξ79,Ο79,Π79,Ρ79,Σ79,Τ79,Υ79,Φ79,Χ79,Ψ79,Ω79,Α80,Β80,Γ80,Δ80,Ε80,Ζ80,Η80,Θ80,Ι80,Κ80,Λ80,Μ80,Ν80,Ξ80,Ο80,Π80,Ρ80,Σ80,Τ80,Υ80,Φ80,Χ80,Ψ80,Ω80,Α81,Β81,Γ81,Δ81,Ε81,Ζ81,Η81,Θ81,Ι81,Κ81,Λ81,Μ81,Ν81,Ξ81,Ο81,Π81,Ρ81,Σ81,Τ81,Υ81,Φ81,Χ81,Ψ81,Ω81,Α82,Β82,Γ82,Δ82,Ε82,Ζ82,Η82,Θ82,Ι82,Κ82,Λ82,Μ82,Ν82,Ξ82,Ο82,Π82,Ρ82,Σ82,Τ82,Υ82,Φ82,Χ82,Ψ82,Ω82,Α83,Β83,Γ83,Δ83,Ε83,Ζ83,Η83,Θ83,Ι83,Κ83,Λ83,Μ83,Ν83,Ξ83,Ο83,Π83,Ρ83,Σ83,Τ83,Υ83,Φ83,Χ83,Ψ83,Ω83,Α84,Β84,Γ84,Δ84,Ε84,Ζ84,Η84,Θ84,Ι84,Κ84,Λ84,Μ84,Ν84,Ξ84,Ο84,Π84,Ρ84,Σ84,Τ84,Υ84,Φ84,Χ84,Ψ84,Ω84,Α85,Β85,Γ85,Δ85,Ε85,Ζ85,Η85,Θ85,Ι85,Κ85,Λ85,Μ85,Ν85,Ξ85,Ο85,Π85,Ρ85,Σ85,Τ85,Υ85,Φ85,Χ85,Ψ85,Ω85,Α86,Β86,Γ86,Δ86,Ε86,Ζ86,Η86,Θ86,Ι86,Κ86,Λ86,Μ86,Ν86,Ξ86,Ο86,Π86,Ρ86,Σ86,Τ86,Υ86,Φ86,Χ86,Ψ86,Ω86,Α87,Β87,Γ87,Δ87,Ε87,Ζ87,Η87,Θ87,Ι87,Κ87,Λ87,Μ87,Ν87,Ξ87,Ο87,Π87,Ρ87,Σ87,Τ87,Υ87,Φ87,Χ87,Ψ87,Ω87,Α88,Β88,Γ88,Δ88,Ε88,Ζ88,Η88,Θ88,Ι88,Κ88,Λ88,Μ88,Ν88,Ξ88,Ο88,Π88,Ρ88,Σ88,Τ88,Υ88,Φ88,Χ88,Ψ88,Ω88,Α89,Β89,Γ89,Δ89,Ε89,Ζ89,Η89,Θ89,Ι89,Κ89,Λ89,Μ89,Ν89,Ξ89,Ο89,Π89,Ρ89,Σ89,Τ89,Υ89,Φ89,Χ89,Ψ89,Ω89,Α90,Β90,Γ90,Δ90,Ε90,Ζ90,Η90,Θ90,Ι90,Κ90,Λ90,Μ90,Ν90,Ξ90,Ο90,Π90,Ρ90,Σ90,Τ90,Υ90,Φ90,Χ90,Ψ90,Ω90,Α91,Β91,Γ91,Δ91,Ε91,Ζ91,Η91,Θ91,Ι91,Κ91,Λ91,Μ91,Ν91,Ξ91,Ο91,Π91,Ρ91,Σ91,Τ91,Υ91,Φ91,Χ91,Ψ91,Ω91,Α92,Β92,Γ92,Δ92,Ε92,Ζ92,Η92,Θ92,Ι92,Κ92,Λ92,Μ92,Ν92,Ξ92,Ο92,Π92,Ρ92,Σ92,Τ92,Υ92,Φ92,Χ92,Ψ92,Ω92,Α93,Β93,Γ93,Δ93,Ε93,Ζ93,Η93,Θ93,Ι93,Κ93,Λ93,Μ93,Ν93,Ξ93,Ο93,Π93,Ρ93,Σ93,Τ93,Υ93,Φ93,Χ93,Ψ93,Ω93,Α94,Β94,Γ94,Δ94,Ε94,Ζ94,Η94,Θ94,Ι94,Κ94,Λ94,Μ94,Ν94,Ξ94,Ο94,Π94,Ρ94,Σ94,Τ94,Υ94,Φ94,Χ94,Ψ94,Ω94,Α95,Β95,Γ95,Δ95,Ε95,Ζ95,Η95,Θ95,Ι95,Κ95,Λ95,Μ95,Ν95,Ξ95,Ο95,Π95,Ρ95,Σ95,Τ95,Υ95,Φ95,Χ95,Ψ95,Ω95,Α96,Β96,Γ96,Δ96,Ε96,Ζ96,Η96,Θ96,Ι96,Κ96,Λ96,Μ96,Ν96,Ξ96,Ο96,Π96,Ρ96,Σ96,Τ96,Υ96,Φ96,Χ96,Ψ96,Ω96,Α97,Β97,Γ97,Δ97,Ε97,Ζ97,Η97,Θ97,Ι97,Κ97,Λ97,Μ97,Ν97,Ξ97,Ο97,Π97,Ρ97,Σ97,Τ97,Υ97,Φ97,Χ97,Ψ97,Ω97,Α98,Β98,Γ98,Δ98,Ε98,Ζ98,Η98,Θ98,Ι98,Κ98,Λ98,Μ98,Ν98,Ξ98,Ο98,Π98,Ρ98,Σ98,Τ98,Υ98,Φ98,Χ98,Ψ98,Ω98,Α99,Β99,Γ99,Δ99,Ε99,Ζ99,Η99,Θ99,Ι99,Κ99,Λ99,Μ99,Ν99,Ξ99,Ο99,Π99,Ρ99,Σ99,Τ99,Υ99,Φ99,Χ99,Ψ99,Ω99,Α100,Β100,Γ100,Δ100,Ε100,Ζ100,Η100,Θ100,Ι100,Κ100,Λ100,Μ100,Ν100,Ξ100,Ο100,Π100,Ρ100,Σ100,Τ100,Υ100,Φ100,Χ100,Ψ100,Ω100,Α101,Β101,Γ101,Δ101,Ε101,Ζ101,Η101,Θ101,Ι101,Κ101,Λ101,Μ101,Ν101,Ξ101,Ο101,Π101,Ρ101,Σ101,Τ101,Υ101,Φ101,Χ101,Ψ101,Ω101,Α102,Β102,Γ102,Δ102,Ε102,Ζ102,Η102,Θ102,Ι102,Κ102,Λ102,Μ102,Ν102,Ξ102,Ο102,Π102,Ρ102,Σ102,Τ102,Υ102,Φ102,Χ102,Ψ102,Ω102,Α103,Β103,Γ103,Δ103,Ε103,Ζ103,Η103,Θ103,Ι103,Κ103,Λ103,Μ103,Ν103,Ξ103,Ο103,Π103,Ρ103,Σ103,Τ103,Υ103,Φ103,Χ103,Ψ103,Ω103,Α104,Β104,Γ104,Δ104,Ε104,Ζ104,Η104,Θ104,Ι104,Κ104,Λ104,Μ104,Ν104,Ξ104,Ο104,Π104,Ρ104,Σ104,Τ104,Υ104,Φ104,Χ104,Ψ104,Ω104,Α105,Β105,Γ105,Δ105,Ε105,Ζ105,Η105,Θ105,Ι105,Κ105,Λ105,Μ105,Ν105,Ξ105,Ο105,Π105,Ρ105,Σ105,Τ105,Υ105,Φ105,Χ105,Ψ105,Ω105,Α106,Β106,Γ106,Δ106,Ε106,Ζ106,Η106,Θ106,Ι106,Κ106,Λ106,Μ106,Ν106,Ξ106,Ο106,Π106,Ρ106,Σ106,Τ106,Υ106,Φ106,Χ106,Ψ106,Ω106,Α107,Β107,Γ107,Δ107,Ε107,Ζ107,Η107,Θ107,Ι107,Κ107,Λ107,Μ107,Ν107,Ξ107,Ο107,Π107,Ρ107,Σ107,Τ107,Υ107,Φ107,Χ107,Ψ107,Ω107,Α108,Β108,Γ108,Δ108,Ε108,Ζ108,Η108,Θ108,Ι108,Κ108,Λ108,Μ108,Ν108,Ξ108,Ο108,Π108,Ρ108,Σ108,Τ108,Υ108,Φ108,Χ108,Ψ108,Ω108,Α109,Β109,Γ109,Δ109,Ε109,Ζ109,Η109,Θ109,Ι109,Κ109,Λ109,Μ109,Ν109,Ξ109,Ο109,Π109,Ρ109,Σ109,Τ109,Υ109,Φ109,Χ109,Ψ109,Ω109,Α110,Β110,Γ110,Δ110,Ε110,Ζ110,Η110,Θ110,Ι110,Κ110,Λ110,Μ110,Ν110,Ξ110,Ο110,Π110,Ρ110,Σ110,Τ110,Υ110,Φ110,Χ110,Ψ110,Ω110,Α111,Β111,Γ111,Δ111,Ε111,Ζ111,Η111,Θ111,Ι111,Κ111,Λ111,Μ111,Ν111,Ξ111,Ο111,Π111,Ρ111,Σ111,Τ111,Υ111,Φ111,Χ111,Ψ111,Ω111,Α112,Β112,Γ112,Δ112,Ε112,Ζ112,Η112,Θ112,Ι112,Κ112,Λ112,Μ112,Ν112,Ξ112,Ο112,Π112,Ρ112,Σ112,Τ112,Υ112,Φ112,Χ112,Ψ112,Ω112,Α113,Β113,Γ113,Δ113,Ε113,Ζ113,Η113,Θ113,Ι113,Κ113,Λ113,Μ113,Ν113,Ξ113,Ο113,Π113,Ρ113,Σ113,Τ113,Υ113,Φ113,Χ113,Ψ113,Ω113,Α114,Β114,Γ114,Δ114,Ε114,Ζ114,Η114,Θ114,Ι114,Κ114,Λ114,Μ114,Ν114,Ξ114,Ο114,Π114,Ρ114,Σ114,Τ114,Υ114,Φ114,Χ114,Ψ114,Ω114,Α115,Β115,Γ115,Δ115,Ε115,Ζ115,Η115,Θ115,Ι115,Κ115,Λ115,Μ115,Ν115,Ξ115,Ο115,Π115,Ρ115,Σ115,Τ115,Υ115,Φ115,Χ115,Ψ115,Ω115,Α116,Β116,Γ116,Δ116,Ε116,Ζ116,Η116,Θ116,Ι116,Κ116,Λ116,Μ116,Ν116,Ξ116,Ο116,Π116,Ρ116,Σ116,Τ116,Υ116,Φ116,Χ116,Ψ116,Ω116,Α117,Β117,Γ117,Δ117,Ε117,Ζ117,Η117,Θ117,Ι117,Κ117,Λ117,Μ117,Ν117,Ξ117,Ο117,Π117,Ρ117,Σ117,Τ117,Υ117,Φ117,Χ117,Ψ117,Ω117,Α118,Β118,Γ118,Δ118,Ε118,Ζ118,Η118,Θ118,Ι118,Κ118,Λ118,Μ118,Ν118,Ξ118,Ο118,Π118,Ρ118,Σ118,Τ118,Υ118,Φ118,Χ118,Ψ118,Ω118,Α119,Β119,Γ119,Δ119,Ε119,Ζ119,Η119,Θ119,Ι119,Κ119,Λ119,Μ119,Ν119,Ξ119,Ο119,Π119,Ρ119,Σ119,Τ119,Υ119,Φ119,Χ119,Ψ119,Ω119,Α120,Β120,Γ120,Δ120,Ε120,Ζ120,Η120,Θ120,Ι120,Κ120,Λ120,Μ120,Ν120,Ξ120,Ο120,Π120,Ρ120,Σ120,Τ120,Υ120,Φ120,Χ120,Ψ120,Ω120,Α121,Β121,Γ121,Δ121,Ε121,Ζ121,Η121,Θ121,Ι121,Κ121,Λ121,Μ121,Ν121,Ξ121,Ο121,Π121,Ρ121,Σ121,Τ121,Υ121,Φ121,Χ121,Ψ121,Ω121,Α122,Β122,Γ122,Δ122,Ε122,Ζ122,Η122,Θ122,Ι122,Κ122,Λ122,Μ122,Ν122,Ξ122,Ο122,Π122,Ρ122,Σ122,Τ122,Υ122,Φ122,Χ122,Ψ122,Ω122,Α123,Β123,Γ123,Δ123,Ε123,Ζ123,Η123,Θ123,Ι123,Κ123,Λ123,Μ123,Ν123,Ξ123,Ο123,Π123,Ρ123,Σ123,Τ123,Υ123,Φ123,Χ123,Ψ123,Ω123,Α124,Β124,Γ124,Δ124,Ε124,Ζ124,Η124,Θ124,Ι124,Κ124,Λ124,Μ124,Ν124,Ξ124,Ο124,Π124,Ρ124,Σ124,Τ124,Υ124,Φ124,Χ124,Ψ124,Ω124,Α125,Β125,Γ125,Δ125,Ε125,Ζ125,Η125,Θ125,Ι125,Κ125,Λ125,Μ125,Ν125,Ξ125,Ο125,Π125,Ρ125,Σ125,Τ125,Υ125,Φ125,Χ125,Ψ125,Ω125,Α126,Β126,Γ126,Δ126,Ε126,Ζ126,Η126,Θ126,Ι126,Κ126,Λ126,Μ126,Ν126,Ξ126,Ο126,Π126,Ρ126,Σ126,Τ126,Υ126,Φ126,Χ126,Ψ126,Ω126,Α127,Β127,Γ127,Δ127,Ε127,Ζ127,Η127,Θ127,Ι127,Κ127,Λ127,Μ127,Ν127,Ξ127,Ο127,Π127,Ρ127,Σ127,Τ127,Υ127,Φ127,Χ127,Ψ127,Ω127,Α128,Β128,Γ128,Δ128,Ε128,Ζ128,Η128,Θ128,Ι128,Κ128,Λ128,Μ128,Ν128,Ξ128,Ο128,Π128,Ρ128,Σ128,Τ128,Υ128,Φ128,Χ128,Ψ128,Ω128,Α129,Β129,Γ129,Δ129,Ε129,Ζ129,Η129,Θ129,Ι129,Κ129,Λ129,Μ129,Ν129,Ξ129,Ο129,Π129,Ρ129,Σ129,Τ129,Υ129,Φ129,Χ129,Ψ129,Ω129,Α130,Β130,Γ130,Δ130,Ε130,Ζ130,Η130,Θ130,Ι130,Κ130,Λ130,Μ130,Ν130,Ξ130,Ο130,Π130,Ρ130,Σ130,Τ130,Υ130,Φ130,Χ130,Ψ130,Ω130,Α131,Β131,Γ131,Δ131,Ε131,Ζ131,Η131,Θ131,Ι131,Κ131,Λ131,Μ131,Ν131,Ξ131,Ο131,Π131,Ρ131,Σ131,Τ131,Υ131,Φ131,Χ131,Ψ131,Ω131,Α132,Β132,Γ132,Δ132,Ε132,Ζ132,Η132,Θ132,Ι132,Κ132,Λ132,Μ132,Ν132,Ξ132,Ο132,Π132,Ρ132,Σ132,Τ132,Υ132,Φ132,Χ132,Ψ132,Ω132,Α133,Β133,Γ133,Δ133,Ε133,Ζ133,Η133,Θ133,Ι133,Κ133,Λ133,Μ133,Ν133,Ξ133,Ο133,Π133,Ρ133,Σ133,Τ133,Υ133,Φ133,Χ133,Ψ133,Ω133,Α134,Β134,Γ134,Δ134,Ε134,Ζ134,Η134,Θ134,Ι134,Κ134,Λ134,Μ134,Ν134,Ξ134,Ο134,Π134,Ρ134,Σ134,Τ134,Υ134,Φ134,Χ134,Ψ134,Ω134,Α135,Β135,Γ135,Δ135,Ε135,Ζ135,Η135,Θ135,Ι135,Κ135,Λ135,Μ135,Ν135,Ξ135,Ο135,Π135,Ρ135,Σ135,Τ135,Υ135,Φ135,Χ135,Ψ135,Ω135,Α136,Β136,Γ136,Δ136,Ε136,Ζ136,Η136,Θ136,Ι136,Κ136,Λ136,Μ136,Ν136,Ξ136,Ο136,Π136,Ρ136,Σ136,Τ136,Υ136,Φ136,Χ136,Ψ136,Ω136,Α137,Β137,Γ137

Περιφερειακής οδού Άμφισσας, η οποία αρχίζοντας νότια από τη διασταύρωση με την Εθνική οδό Νο 48 προς Αγία Ευθυμία - Λιδωρίκι κινείται δυτικά της πόλης διερχόμενη ανάντη του Νοσοκομείου, της Χάρμαινας και του Κάστρου των Σαλώνων και το προς κατασκευή τμήμα θα εξασφαλίσει τόσο μια ικανοποιητική σύνδεση και πρόσβαση του σημαντικού Αρχαιολογικού μνημείου του Κάστρου, συμβάλλοντας στην περαιτέρω ανάδειξη και αξιοποίηση του, όσο και ασφαλέστερη και αμεσότερη σύνδεση των δυτικών συνοικιών, για τις οποίες τμήματα του υπάρχοντος δικτύου σε αρκετές περιπτώσεις αποτελούν τη μοναδική διαδρομή με τις δυσκολίες που αυτό επιφέρει σε περίπτωση έκτακτης ανάγκης. Μελλοντικά δε, θα συμβάλλει στην Επαρχιακή οδό προς Σπερχειάδα βόρεια της πόλης και θα καταλήγει στο οδικό τμήμα της Βόρειας εισόδου Άμφισσας, το οποίο εξασφαλίζει τη σύνδεση με την Ε.Ο. Μπράλου-Ναυπάκτου. Έτσι, με την Περιφερειακή οδό, εξασφαλίζεται ένας Περιμετρικός Δακτύλιος γύρω από την πόλη της Άμφισσας,

13. Το γεγονός ότι η υλοποίηση του έργου, περιλαμβανομένης της απαλλοτρίωσης, έχει ενταχθεί για χρηματοδότηση στο Πρόγραμμα Δημοσίων Επενδύσεων (ΠΔΕ) - ΣΑΕΠ 066 της Περιφέρειας Στερεάς Ελλάδας υπό Κ. Ε. 2018ΕΠ06600028, με συνολικό ποσό 5.070.000,00€, σύμφωνα με την υπ' αρ. 82254/31-07-2020 (ΑΔΑ: 6ΜΚΨ46ΜΤΑΡ-ΨΚΩ) απόφαση ένταξης/τροποποίησης ΠΔΕ 2020 Έργων του Υπουργείου Ανάπτυξης και Επενδύσεων, η δε δαπάνη απαλλοτρίωσης έχει προϋπολογιστεί στο ποσό των 203.737,00 €, όπως έχει αποτυπωθεί και στις υπό στοιχεία '7' και '8' αποφάσεις.

Σχετικά με τη χρηματοδότηση των απαλλοτριώσεων, έχουν ληφθεί:

α. η υπ' αρ. 93767/1024/13 - 05 - 2021 βεβαίωση της ΓΕΝΙΚΗΣ ΔΙΕΥΘΥΝΣΗΣ ΠΕΡΙΦΕΡΕΙΑΣ ΑΝΑΠΤΥΞΙΑΚΟΥ ΠΡΟΓΡΑΜΜΑΤΙΣΜΟΥ ΠΕΡΙΒΑΛΛΟΝΤΟΣ ΚΑΙ ΥΠΟΔΟΜΩΝ, ΔΙΕΥΘΥΝΣΗ ΑΝΑΠΤΥΞΙΑΚΟΥ ΠΡΟΓΡΑΜΜΑΤΙΣΜΟΥ της ΠΕΡΙΦΕΡΕΙΑΣ ΣΤΕΡΕΑΣ ΕΛΛΑΔΑΣ και

β. η υπ' αρ. 8437/14-05-021 βεβαίωση της ΔΙΕΥΘΥΝΣΗΣ ΟΙΚΟΝΟΜΙΚΩΝ ΥΠΗΡΕΣΙΩΝ Δ. ΔΕΛΦΩΝ.

14. Το γεγονός ότι η κατασκευή του έργου θα γίνει μέσω της από 25-11-2020 Προγραμματικής Σύμβασης μεταξύ της Περιφέρειας Στερεάς Ελλάδας και του Δήμου Δελφών, με φορέα υλοποίησης τον Δήμο Δελφών,

15. Την υπ' αρ. 8785/20-05-2021 εισήγηση της Διεύθυνσης Τεχνικών Υπηρεσιών Δ. Δελφών προς το Δ.Σ. Δ. Δελφών περί: 1. Κήρυξης αναγκαστικής απαλλοτρίωσης για την απόκτηση της αναγκαίας έκτασης για την υλοποίηση του έργου: 'ΠΕΡΙΦΕΡΕΙΑΚΗ ΟΔΟΣ ΑΜΦΙΣΣΑΣ ΑΠΟ ΤΗΝ ΔΙΑΣΤΑΥΡΩΣΗ ΜΕ ΟΔΟ ΠΡΟΣ ΑΓ. ΕΥΘΥΜΙΑ ΕΩΣ ΤΟ ΚΑΣΤΡΟ ΤΗΣ ΑΜΦΙΣΣΑΣ', 2. Δημοσίευσης της παρούσας εντός αποκλειστικής προθεσμίας δέκα (10) ημερών από την έκδοσή της, σε μία ημερήσια εφημερίδα του νομού και κοινοποίηση στον καθ' ου η απαλλοτρίωση, εφόσον είναι γνωστός, με δημοτικό, κοινοτικό ή δημόσιο όργανο, αφού συντάξει αποδεικτικό κοινοποίησης. Αν ο καθ' ου είναι άγνωστος, η κοινοποίηση να γίνει κατά τις διατάξεις του Κώδικα Πολιτικής Δικονομίας, κατά τις διατάξεις του άρθρου 212 του ν. 3463/2006 (Α' 114), με την οποία απεστάλησαν,

α) κτηματολογικό διάγραμμα που απεικονίζει την απαλλοτριωτέα έκταση του έργου του θέματος, καθώς και τις επί μέρους ιδιοκτησίες που περιλαμβάνονται σε αυτήν,

β) κτηματολογικοί πίνακες, στους οποίους εμφανίζονται οι εικαζόμενοι ιδιοκτήτες των ακινήτων, το εμβαδόν κάθε ακινήτου και τα κύρια προσδιοριστικά στοιχεία των κατασκευών που βρίσκονται σε αυτό και των λοιπών συστατικών του, καθώς και ο χαρακτηρισμός της έκτασης,

γ) 1. η υπ' αρ. 129/2019 (ΑΔΑ: ΩΛΕΟΩ9Θ-27Κ) απόφαση Δ.Σ. Δ. Δελφών περί έγκρισης και παραλαβής του πρώτου μέρους του 2ου Σταδίου που αφορά την ΟΡΙΣΤΙΚΗ ΜΕΛΕΤΗ ΟΔΟΠΟΙΙΑΣ και την ΟΡΙΣΤΙΚΗ ΜΕΛΕΤΗ ΚΥΚΛΟΦΟΡΙΑΚΩΝ ΕΡΓΩΝ ΤΟΥ ΚΟΜΒΟΥ ΣΥΝΔΕΣΗΣ ΜΕ Ε.Ο. 48 της μελέτης με τίτλο: «ΜΕΛΕΤΕΣ ΓΙΑ ΤΗΝ ΠΕΡΙΦΕΡΕΙΑΚΗ ΟΔΟ ΑΜΦΙΣΣΑΣ ΣΤΟ ΤΜΗΜΑ ΔΙΑΣΤΑΥΡΩΣΗ ΜΕ ΟΔΟ ΠΡΟΣ ΑΓΙΑ ΕΥΘΥΜΙΑ ΕΩΣ ΤΟ ΚΑΣΤΡΟ ΤΗΣ ΑΜΦΙΣΣΑΣ»,

2. η υπ' αρ. 202/2019 (ΑΔΑ: 650ΡΩ9Θ-ΙΟΖ) απόφαση Δ.Σ. Δ. Δελφών περί έγκρισης μελετών Περιφερειακής οδού Άμφισσας (στο τμήμα διασταύρωση με οδό προς Αγία Ευθυμία έως το Κάστρο της Άμφισσας) και συγκεκριμένα: α) οριστικής υδραυλικής μελέτης αποχέτευσης - αποστράγγισης και προμελέτης οχετών, β) μελέτης σήμανσης ασφάλισης και γ) μελέτης ηλεκτροφωτισμού του κόμβου σύνδεσης με Ε.Ο. 48,

3. η υπ' αρ. 342/2019 (ΑΔΑ: Ψ64ΟΩ9Θ-ΣΜ0) απόφαση Δ.Σ. Δ. Δελφών περί έγκρισης και παραλαβής των υπολοίπων υποστηρικτικών μελετών (τελευταίο μέρος 2ου Σταδίου), ήτοι της ΜΕΛΕΤΗΣ ΚΤΗΜΑΤΟΛΟΓΙΟΥ και των τευχών ΣΑΥ-ΦΑΥ της μελέτης με τίτλο: «Μελέτες για την Περιφερειακή Οδό Άμφισσας στο τμήμα Διασταύρωση με Οδό προς Αγία Ευθυμία έως Κάστρο Άμφισσας»,

δ) η υπ' αρ. 2849/144637/12-10-2018 (ΑΔΑ: 7Ν5ΤΟΡ10-6Ψ5) απόφαση έγκρισης περιβαλλοντικών όρων της ΔΙ.ΠΕ.ΧΩ.Σ. Στερεάς Ελλάδας,

ε) α. η υπ' αρ. 93767/1024/13-05-2021 βεβαίωση της ΓΕΝΙΚΗΣ ΔΙΕΥΘΥΝΣΗΣ ΠΕΡΙΦΕΡΕΙΑΣ ΑΝΑΠΤΥΞΙΑΚΟΥ ΠΡΟΓΡΑΜΜΑΤΙΣΜΟΥ ΠΕΡΙΒΑΛΛΟΝΤΟΣ ΚΑΙ ΥΠΟΔΟΜΩΝ, ΔΙΕΥΘΥΝΣΗ ΑΝΑΠΤΥΞΙΑΚΟΥ ΠΡΟΓΡΑΜΜΑΤΙΣΜΟΥ της ΠΕΡΙΦΕΡΕΙΑΣ ΣΤΕΡΕΑΣ ΕΛΛΑΔΑΣ και

β. η υπ' αρ. 8437/14-05-2021 βεβαίωση της ΔΙΕΥΘΥΝΣΗΣ ΟΙΚΟΝΟΜΙΚΩΝ ΥΠΗΡΕΣΙΩΝ Δ. ΔΕΛΦΩΝ και επιπλέον ενημερώθηκε το Δ.Σ. ότι κατά τη σύνταξη των απαραίτητων κτηματολογικών διαγραμμάτων και πινάκων έγινε εφαρμογή των σχετικών διατάξεων για το Εθνικό Κτηματολόγιο, κατά τις διατάξεις της παρ.5, του άρ. 212, του ν. 3463/2006 (Α' 114).

16. Την υπ' αρ. 87/2021 (ΑΔΑ: 6ΨΠΥΩ9Θ-ΧΩΦ) απόφαση Δ.Σ. Δ. Δελφών περί:

1. Κήρυξης αναγκαστικής απαλλοτρίωσης για την απόκτηση της αναγκαίας έκτασης για την υλοποίηση του έργου: 'ΠΕΡΙΦΕΡΕΙΑΚΗ ΟΔΟΣ ΑΜΦΙΣΣΑΣ ΑΠΟ ΤΗΝ ΔΙΑΣΤΑΥΡΩΣΗ ΜΕ ΟΔΟ ΠΡΟΣ ΑΓ. ΕΥΘΥΜΙΑ ΕΩΣ ΤΟ ΚΑΣΤΡΟ ΤΗΣ ΑΜΦΙΣΣΑΣ',

2. Δημοσίευσης της παρούσας εντός αποκλειστικής προθεσμίας δέκα (10) ημερών από την έκδοσή της, σε μία ημερήσια εφημερίδα του νομού και κοινοποίηση στον καθ' ου η απαλλοτρίωση, εφόσον είναι γνωστός, με

δημοτικό, κοινοτικό ή δημόσιο όργανο, αφού συντάξει αποδεικτικό κοινοποίησης. Αν ο καθ' ου είναι άγνωστος, η κοινοποίηση να γίνει κατά τις διατάξεις του Κώδικα Πολιτικής Δικονομίας,

17. Το υπ' αρ. 9771/02-06-2021 έγγραφο της Διεύθυνσης Τεχνικών Υπηρεσιών Δ. Δελφών προς το ΤΜΗΜΑ ΔΙΑΦΑΝΕΙΑΣ, ΗΛ. ΔΙΑΚΥΒΕΡΝΗΣΗΣ ΚΑΙ Τ.Π.Ε. Δ. Δελφών για την ανάρτηση στην ιστοσελίδα του Δ. Δελφών και προς τη ΔΙΕΥΘΥΝΣΗ ΔΙΟΙΚΗΤΙΚΩΝ ΥΠΗΡΕΣΙΩΝ ΔΗΜΟΥ ΔΕΛΦΩΝ για τη δημοσίευση στον πίνακα ανακοινώσεων της Διεύθυνσης Διοικητικών Υπηρεσιών του Δήμου Δελφών, της υπό στοιχείο '16' απόφασης Δ.Σ. Δ. Δελφών,


18. Τη δημοσίευση της υπό στοιχείο '16' απόφασης Δ.Σ. Δ. Δελφών στην τοπική εφημερίδα της Άμφισσας «Η ΩΡΑ ΤΗΣ ΦΩΚΙΔΑΣ», αποφασίζει:

- Κηρύσσει αναγκαστική απαλλοτρίωση για λόγους δημόσιας ωφέλειας και ειδικότερα για την απόκτηση της αναγκαίας έκτασης για την υλοποίηση του έργου: 'ΠΕΡΙΦΕΡΕΙΑΚΗ ΟΔΟΣ ΑΜΦΙΣΣΑΣ ΑΠΟ ΤΗΝ ΔΙΑΣΤΑΥΡΩΣΗ ΜΕ ΟΔΟ ΠΡΟΣ ΑΓ. ΕΥΘΥΜΙΑ ΕΩΣ ΤΟ ΚΑΣΤΡΟ ΤΗΣ ΑΜΦΙΣΣΑΣ', συνολικής έκτασης 98.825,25 μ², όπως εικονίζεται στο από ΑΥΓΟΥΣΤΟ 2019 Κτηματολογικό Διάγραμμα (σε κλίμακα 1:1.000) και τον αντίστοιχο τροποποιημένο Κτηματολογικό Πίνακα που συντάχθηκαν από τον ανάδοχο μελέτης «ΟΡΟΣΗΜΟ ΣΥΜΒΟΥΛΟΙ ΜΗΧΑΝΙΚΟΙ ΑΤΕ» και θεωρήθηκαν στις 03-09-2019 από τον Αναπληρωτή Προϊστάμενο Διεύθυνσης Τεχνικών Υπηρεσιών Δ. Δελφών.



- Στην έκταση που απαλλοτριώνεται φερόμενοι ιδιοκτήτες είναι μεταξύ άλλων οι: 1) Κορνέζος Νικόλαος, 2) Κορνέζος Ευάγγελος, 3) Κορνέζου Ευανθία, 4) Σακκαλή

Αναστασία, 5) Καραμπίνη Ευθυμία του Γεωργίου, 6) Φαράντος Παρασκευάς, 7) Φαράντος Χρήστος, 8) Θεοχάρη Παράσχω, 9) Ταλαμάγκα Βαρβάρα, 10) Βάγενος Νικόλαος, 11) Ασημακοπούλου Αγγελική, 12) Ασημακοπούλου Αναστασία, 13) Δενιόζος Ανάργυρος, 14) Καραμπίνη Ευθυμία του Ηλία, 15) Στέργιου Χρυσούλα. Οι φερόμενοι ιδιοκτήτες αναγράφονται στα θεωρημένα κτηματολογικά διαγράμματα και πίνακες που βρίσκονται στα γραφεία της Διεύθυνσης Τεχνικών Υπηρεσιών Δ. Δελφών, Σταλλού 6, 331 00 ΑΜΦΙΣΣΑ. Η απαλλοτρίωση κηρύσσεται υπέρ του Δήμου Δελφών εκπροσωπούμενου από τα αρμόδια όργανα (άρθρο 7 του ν. 3852/2010) του Δήμου Δελφών και με δαπάνες της Περιφέρειας Στερεάς Ελλάδας δυνάμει της από 25-11-2020 Προγραμματικής Σύμβασης μεταξύ της Περιφέρειας Στερεάς Ελλάδας και του Δήμου Δελφών και των παρόδων ιδιοκτητών, που ωφελούνται κατά τις διατάξεις του άρθρου 1 του ν. 653/1977 «Περί υποχρέωσης των παρόδων ιδιοκτητών για τη διάνοιξη οδών κ.λπ.» (Α' 214) και του π.δ. 929/1979 (Α' 929), του άρθρου 9 του ν. 960/1979 (Α' 194), της παρ. 14 του άρθρου 4 του κεφ. Β του ν. 2052/1992 (Α' 94).

- Η δαπάνη απαλλοτρίωσης, που υπολογίζεται στο ποσό των 203.737,00 € και αφορά συνολική απαλλοτριούμενη έκταση 98.825,25 μ², θα καλυφθεί από πιστώσεις του έργου 'ΠΕΡΙΦΕΡΕΙΑΚΗ ΟΔΟΣ ΑΜΦΙΣΣΑΣ ΑΠΟ ΤΗΝ ΔΙΑΣΤΑΥΡΩΣΗ ΜΕ ΟΔΟ ΠΡΟΣ ΑΓ. ΕΥΘΥΜΙΑ ΕΩΣ ΤΟ ΚΑΣΤΡΟ ΤΗΣ ΑΜΦΙΣΣΑΣ' που είναι εγγεγραμμένο στο Πρόγραμμα Δημοσίων Επενδύσεων (ΠΔΕ) στη Συλλογική Απόφαση ΕΠ 066 της Περιφέρειας Στερεάς Ελλάδας με Κ.Α. 2018ΕΠ06600028 και εγκεκριμένο Π/Υ 5.070.000,00 €.

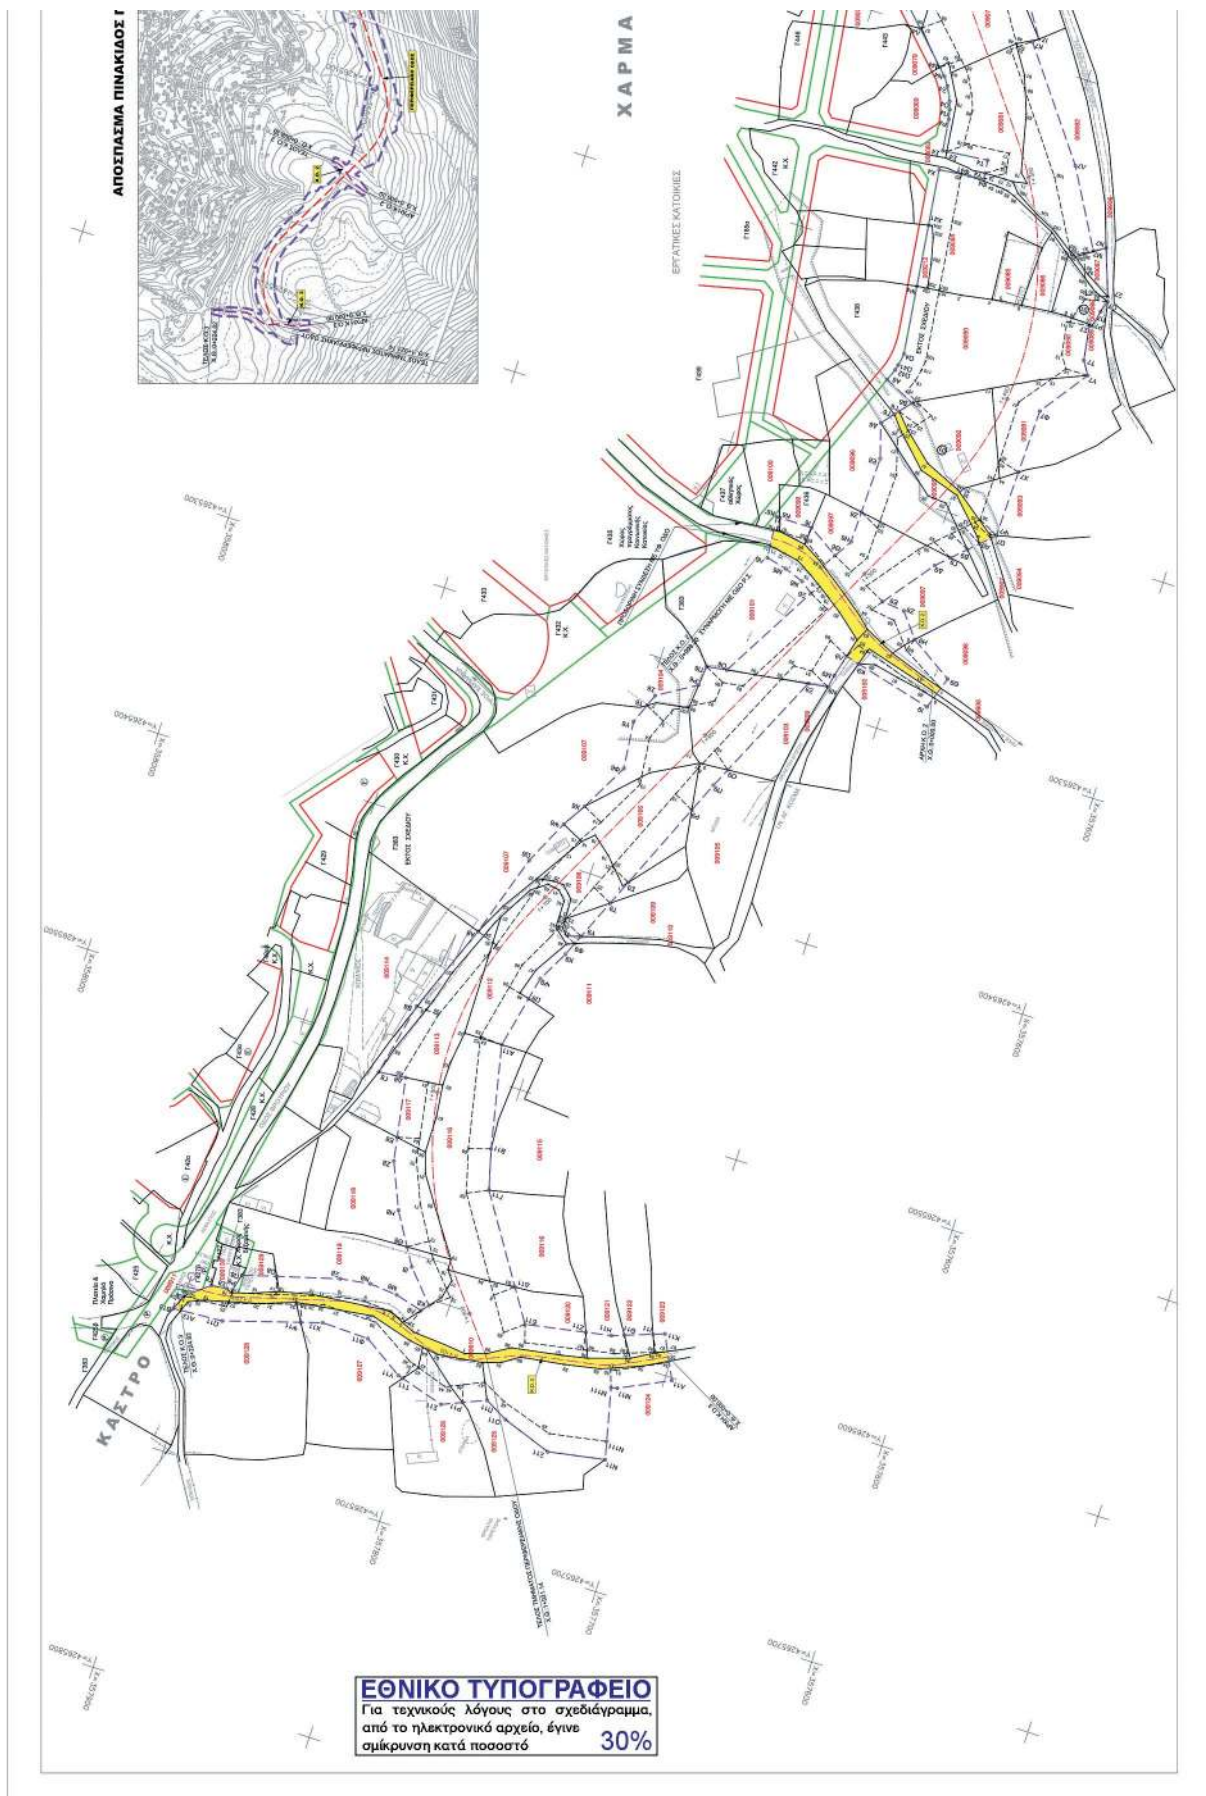

ΑΠΟΣΠΑΣΜΑ ΠΙΝΑΚΙΔΟΣ ΓΥΣ 1 : 5.000 (Φ.Χ. 5391/5, 5391/6, 5391/8)

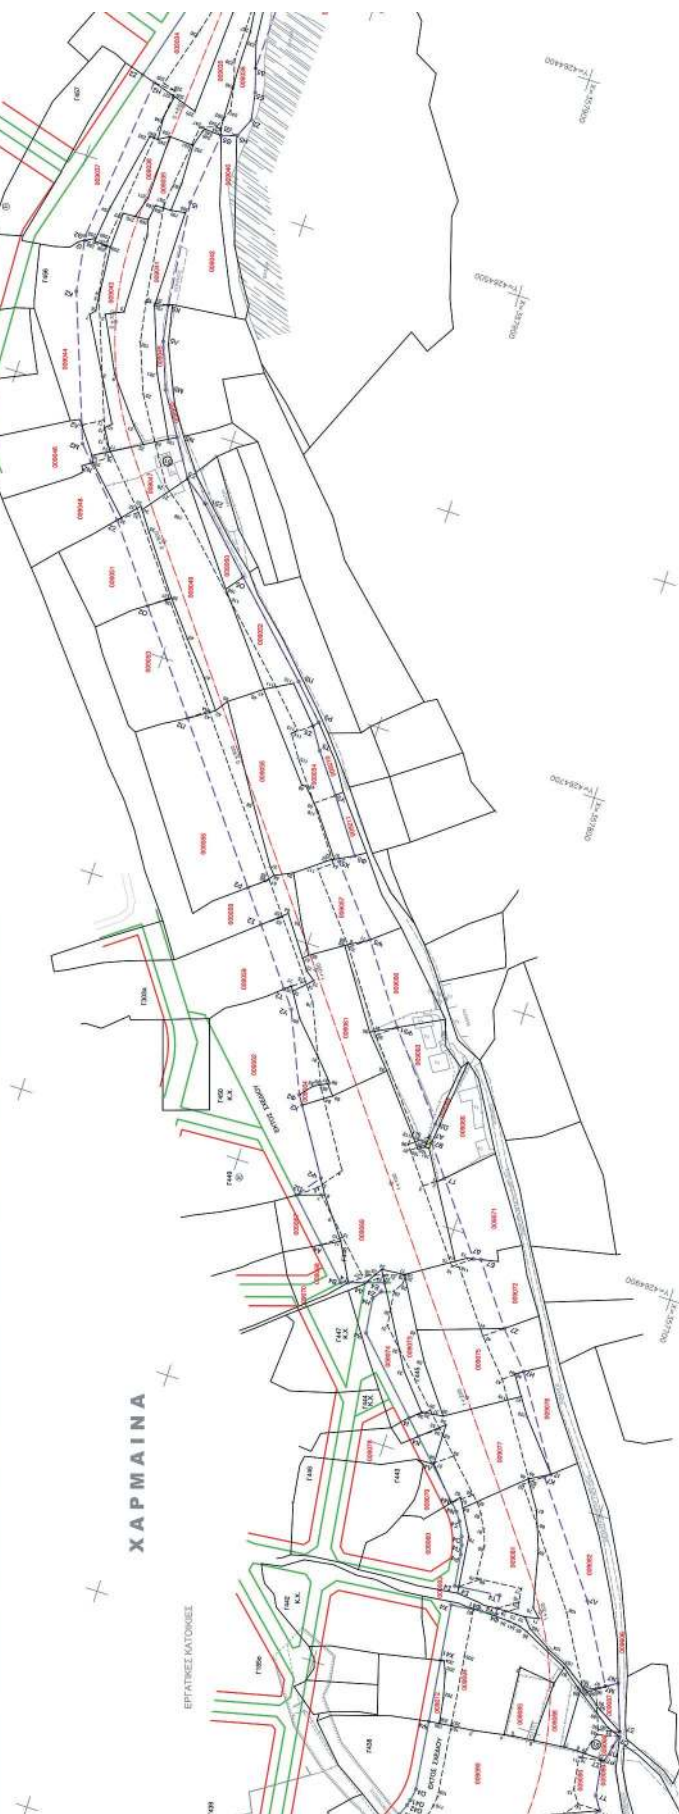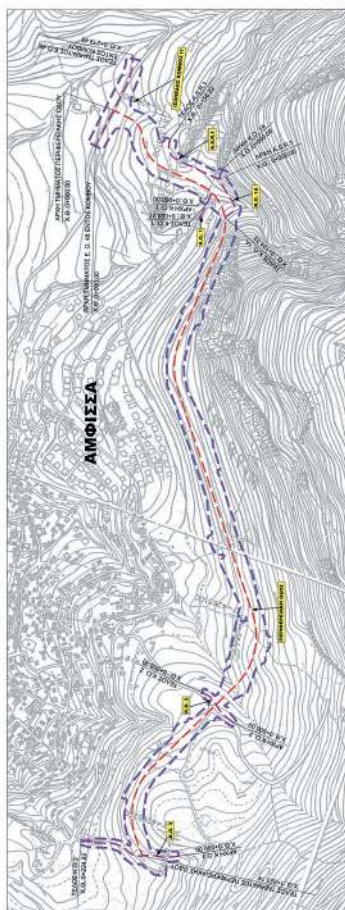

Η απόφαση αυτή να δημοσιευθεί στην Εφημερίδα της Κυβερνήσεως.

Η Πρόεδρος

ΧΡΥΣΟΥΛΑ ΠΟΝΗΡΗ ΣΕΓΔΙΤΣΑ



ΕΘΝΙΚΟ ΤΥΠΟΓΡΑΦΕΙΟ

Το Εθνικό Τυπογραφείο αποτελεί δημόσια υπηρεσία υπαγόμενη στην Προεδρία της Κυβέρνησης και έχει την ευθύνη τόσο για τη σύνταξη, διαχείριση, εκτύπωση και κυκλοφορία των Φύλλων της Εφημερίδας της Κυβερνήσεως (ΦΕΚ), όσο και για την κάλυψη των εκτυπωτικών - εκδοτικών αναγκών του δημοσίου και του ευρύτερου δημόσιου τομέα (ν. 3469/2006/Α' 131 και π.δ. 29/2018/Α' 58).

1. ΦΥΛΛΟ ΤΗΣ ΕΦΗΜΕΡΙΔΑΣ ΤΗΣ ΚΥΒΕΡΝΗΣΕΩΣ (ΦΕΚ)

- Τα **ΦΕΚ σε ηλεκτρονική μορφή** διατίθενται δωρεάν στο **www.et.gr**, την επίσημη ιστοσελίδα του Εθνικού Τυπογραφείου. Όσα ΦΕΚ δεν έχουν ψηφιοποιηθεί και καταχωριστεί στην ανωτέρω ιστοσελίδα, ψηφιοποιούνται και αποστέλλονται επίσης δωρεάν με την υποβολή αίτησης, για την οποία αρκεί η συμπλήρωση των αναγκαίων στοιχείων σε ειδική φόρμα στον ιστότοπο **www.et.gr**.
- Τα **ΦΕΚ σε έντυπη μορφή** διατίθενται σε μεμονωμένα φύλλα είτε απευθείας από το Τμήμα Πωλήσεων και Συνδρομητών, είτε ταχυδρομικά με την αποστολή αιτήματος παραγγελίας μέσω των ΚΕΠ, είτε με ετήσια συνδρομή μέσω του Τμήματος Πωλήσεων και Συνδρομητών. Το κόστος ενός ασπρόμαυρου ΦΕΚ από 1 έως 16 σελίδες είναι 1,00 €, αλλά για κάθε επιπλέον οκτασέλιδο (ή μέρος αυτού) προσαυξάνεται κατά 0,20 €. Το κόστος ενός έγχρωμου ΦΕΚ από 1 έως 16 σελίδες είναι 1,50 €, αλλά για κάθε επιπλέον οκτασέλιδο (ή μέρος αυτού) προσαυξάνεται κατά 0,30 €. Το τεύχος Α.Σ.Ε.Π. διατίθεται δωρεάν.

• Τρόποι αποστολής κειμένων προς δημοσίευση:

- Α. Τα κείμενα προς δημοσίευση στο ΦΕΚ, από τις υπηρεσίες και τους φορείς του δημοσίου, αποστέλλονται ηλεκτρονικά στη διεύθυνση **webmaster.et@et.gr** με χρήση προηγμένης ψηφιακής υπογραφής και χρονοσήμανσης.
- Β. Κατ' εξαίρεση, όσοι πολίτες δεν διαθέτουν προηγμένη ψηφιακή υπογραφή μπορούν είτε να αποστέλλουν ταχυδρομικά, είτε να καταθέτουν με εκπρόσωπό τους κείμενα προς δημοσίευση εκτυπωμένα σε χαρτί στο Τμήμα Παραλαβής και Καταχώρισης Δημοσιευμάτων.

- Πληροφορίες, σχετικά με την αποστολή/κατάθεση εγγράφων προς δημοσίευση, την ημερήσια κυκλοφορία των Φ.Ε.Κ., με την πώληση των τευχών και με τους ισχύοντες τιμοκαταλόγους για όλες τις υπηρεσίες μας, περιλαμβάνονται στον ιστότοπο (**www.et.gr**). Επίσης μέσω του ιστότοπου δίδονται πληροφορίες σχετικά με την πορεία δημοσίευσης των εγγράφων, με βάση τον Κωδικό Αριθμό Δημοσιεύματος (ΚΑΔ). Πρόκειται για τον αριθμό που εκδίδει το Εθνικό Τυπογραφείο για όλα τα κείμενα που πληρούν τις προϋποθέσεις δημοσίευσης.

2. ΕΚΤΥΠΩΤΙΚΕΣ - ΕΚΔΟΤΙΚΕΣ ΑΝΑΓΚΕΣ ΤΟΥ ΔΗΜΟΣΙΟΥ

Το Εθνικό Τυπογραφείο ανταποκρινόμενο σε αιτήματα υπηρεσιών και φορέων του δημοσίου αναλαμβάνει να σχεδιάσει και να εκτυπώσει έντυπα, φυλλάδια, βιβλία, αφίσες, μπλοκ, μηχανογραφικά έντυπα, φακέλους για κάθε χρήση, κ.ά.

Επίσης σχεδιάζει ψηφιακές εκδόσεις, λογότυπα και παράγει οπτικοακουστικό υλικό.

Ταχυδρομική Διεύθυνση: Καποδιστρίου 34, τ.κ. 10432, Αθήνα

ΤΗΛΕΦΩΝΙΚΟ ΚΕΝΤΡΟ: 210 5279000 - fax: 210 5279054

ΕΞΥΠΗΡΕΤΗΣΗ ΚΟΙΝΟΥ

Πωλήσεις - Συνδρομές: (Ισόγειο, τηλ. 210 5279178 - 180)

Πληροφορίες: (Ισόγειο, Γρ. 3 και τηλεφ. κέντρο 210 5279000)

Παραλαβή Δημ. Ύλης: (Ισόγειο, τηλ. 210 5279167, 210 5279139)

Ωράριο για το κοινό: Δευτέρα ως Παρασκευή: 8:00 - 13:30

Ιστότοπος: **www.et.gr**

Πληροφορίες σχετικά με την λειτουργία του ιστότοπου: **helpdesk.et@et.gr**

Αποστολή ψηφιακά υπογεγραμμένων εγγράφων προς δημοσίευση στο ΦΕΚ: **webmaster.et@et.gr**

Πληροφορίες για γενικό πρωτόκολλο και αλληλογραφία: **grammateia@et.gr**

Πείτε μας τη γνώμη σας,

για να βελτιώσουμε τις υπηρεσίες μας, συμπληρώνοντας την ειδική φόρμα στον ιστότοπό μας.

