



04007040907030008



7203

ΕΦΗΜΕΡΙΣ ΤΗΣ ΚΥΒΕΡΝΗΣΕΩΣ

ΤΗΣ ΕΛΛΗΝΙΚΗΣ ΔΗΜΟΚΡΑΤΙΑΣ

ΤΕΥΧΟΣ ΤΕΤΑΡΤΟ

Αρ. Φύλλου 704

9 Ιουλίου 2003

ΠΕΡΙΕΧΟΜΕΝΑ

ΑΠΟΦΑΣΕΙΣ

- Επικύρωση καθορισμού οριογραμμών τμήματος του
Ρέματος Τσακαλόρεμα Δήμου Γαργαλιάνων Ν.
Μεσσηνίας 1
- Αναγνώριση της οδού Τοφάλου ως προϋπάρχουσας
του έτους 1923 μέσα στο εγκεκριμένο ρυμοτομικό
σχέδιο Δήμου Πατρέων Ν. Αχαΐας 2

ΑΠΟΦΑΣΕΙΣ

- Αριθ. 1545 Σχετ. 1398 (1)
Επικύρωση καθορισμού οριογραμμών τμήματος του Ρέ-
ματος Τσακαλόρεμα Δήμου Γαργαλιάνων Ν. Μεσση-
νίας.

Ο ΓΕΝΙΚΟΣ ΓΡΑΜΜΑΤΕΑΣ
ΠΕΡΙΦΕΡΕΙΑΣ ΠΕΛΟΠΟΝΝΗΣΟΥ

Έχοντας υπόψη:

1. Το Ν. 2853/16.7.1922 «περί υδραυλικών εν γένει έργων και αστυνομεύσεως των Δημοσίων Υδάτων».
2. Το άρθρο 6 της 3046/304/3.2.1989 απόφασης του Υπουργού ΠΕ.ΧΩ.ΔΕ. «Έγκριση Κτιριοδομικού Κανονισμού».
3. Το άρθρο 5 του Ν. 3010/25.4.2002 (Α' 91).
4. Τη Μελέτη Οριοθέτησης που συντάχθηκε από την «Σ. & Κ. Φωτόπουλος & Συνεργάτες Ε.Ε.», ελέγχθηκε και θε-

ωρήθηκε από την Δ/ση Τεχνικών Υπηρεσιών Ν.Α. Μεσσηνίας, και περιλαμβάνει Τοπογραφικό και Υψομετρικό Διάγραμμα Πρότασης Οριοθέτησης (Αριθμός Σχεδίου: ΤΣ-Ο-1) κλίμακας 1:500, το οποίο φέρει πίνακα συντεταγμένων των κορυφών των οριογραμμών και συνοδεύει αναπόσπαστα την παρούσα.

5. Την σύμφωνη γνώμη του Δημοτικού Συμβουλίου του Δήμου Γαργαλιάνων όπως την διατύπωσαν στην με Α.Π. 512/31.1.2001 απόφασή τους.

6. Το με Α.Π.2217/1343/21.5.2003 έγγραφο καθορισμού των οριογραμμών του Ρέματος Τσακαλόρεμα της Δ/σης Τεχνικών Υπηρεσιών της Ν.Α. Μεσσηνίας, αποφασίζει:

Την επικύρωση των οριστικών οριογραμμών τμήματος του ρέματος Τσακαλόρεμα του Δήμου Γαργαλιάνων Ν. Μεσσηνίας, κατ' εφαρμογή των διατάξεων του Ν. 3010/2002, και τον καθορισμό των συντεταγμένων των οριογραμμών του όπως αυτές αναγράφονται στο Τοπογραφικό και Υψομετρικό Διάγραμμα Πρότασης Οριοθέτησης (Αριθμός Σχεδίου: ΤΣ-Ο-1) κλίμακας 1:500, που συνέταξε η «Σ. & Κ. Φωτόπουλος & Συνεργάτες Ε.Ε.» και το οποίο συνοδεύει αναπόσπαστα την παρούσα απόφαση.

Η απόφαση αυτή μαζί με το συνημμένο Τοπογραφικό και Υψομετρικό Διάγραμμα Πρότασης Οριοθέτησης (Αριθμός Σχεδίου: ΤΣ-Ο-1) κλίμακας 1:500, να δημοσιευθούν στην Εφημερίδα της Κυβερνήσεως.

Τρίπολη, 12 Ιουνίου 2003

Ο Γενικός Γραμματέας Περιφέρειας
ΑΝΤΩΝΗΣ ΜΑΤΣΙΓΚΟΣ

ΚΑΛΑΜΑΤΑ 14-3-2003

Η ΕΠΙΤΡΟΠΗ ΟΡΙΟΘΕΤΗΣΗΣ

- 1) ΔΗΜΗΤΡΙΟΣ ΚΑΛΔΗΣ
ΠΟΛΙΤΙΚΟΣ ΜΗΧΑΝΙΚΟΣ Ε.Μ.Π.
ΤΟΠΟΓΡΑΦΟΣ ΜΗΧΑΝΙΚΟΣ Ε.Μ.Π.
ΠΕΤΡΕΑ 39
- 2) ΑΝΔΡΕΑΣ ΓΑΖΟΥΛΗΣ
Εργοδότης
Το παρόν έγγραφο έπεται
από το 145/2-6-03 απόφαση
της Γραμ. Πρωτ. 868/2003



Τ.Ε.ΜΕΣ. Α.Ε.

Π.Ο.Τ.Α. ΜΕΣΣΗΝΙΑΣ

ΤΜΗΜΑ Α
ΠΕΡΙΟΧΗ ΡΩΜΑΝΟΥΚΑΘΟΡΙΣΜΟΣ ΟΡΙΟΓΡΑΜΜΩΝ
ΡΕΜΑΤΟΣ ΤΣΑΚΑΛΟΡΕΜΑ

ΤΙΤΛΟΣ ΣΧΕΔΙΟΥ		ΑΡ. ΣΧΕΔΙΟΥ	
ΟΡΙΖΟΝΤΙΟΓΡΑΦΙΑ		ΤΣ-Ο-1	
		ΚΙΜΑΤΑΣ : 1:500	
	ΟΝΟΜΑΤΕΠΩΝΥΜΟ	ΗΜΕΡΟΜΗΝΙΑ	ΥΠΟΥΡΓΗ
ΣΥΝΤΑΞΗ	Κ. ΦΩΤΟΠΟΥΛΟΣ	11/2003	
	Γ. ΚΑΣΙΔΑΚΟΣ	11/2003	
ΕΓΚΡΙΣΗ			
ΤΕΧΝΙΚΟ ΓΡΑΜΜΕΟ :		ΤΕΧΝΙΚΗ ΕΤΑΙΡΕΙΑ	
Σ. & Κ. ΦΩΤΟΠΟΥΛΟΣ		Σ. & Κ. ΦΩΤΟΠΟΥΛΟΣ	
& ΣΥΝΕΡΓΑΤΕΣ Ε.Ε.		& ΣΥΝΕΡΓΑΤΕΣ Ε.Ε.	
ΛΕΤΙΔΕΩΝ 16 , 15561 - ΧΟΛΑΡΓΟΣ		ΛΕΤΙΔΕΩΝ 16 - ΧΟΛΑΡΓΟΣ 165 61	
ΤΗΛ. 6529984 , 6544343 , FAX 6514137		ΤΗΛ. 6529984 - 6514137	

ΠΡΟΒΟΛΙΚΟ ΣΥΣΤΗΜΑ ΕΓΣΑ 87

ΣΥΝΤΕΤΑΓΜΕΝΕΣ
ΑΡΙΣΤΕΡΗΣ ΟΡΙΟΓΡΑΜΜΗΣ


1Α X = 291732.70 Y = 4097021.81
2Α X = 291623.16 Y = 4097089.18
3Α X = 291490.60 Y = 4097360.76
4Α X = 291473.13 Y = 4097403.25


ΣΥΝΤΕΤΑΓΜΕΝΕΣ
ΔΕΞΙΑΣ ΟΡΙΟΓΡΑΜΜΗΣ

1Δ X = 291738.90 Y = 4097035.24
2Δ X = 291707.54 Y = 4097061.69
3Δ X = 291646.79 Y = 4097102.01
4Δ X = 291579.21 Y = 4097236.43
5Δ X = 291570.77 Y = 4097273.43
6Δ X = 291503.98 Y = 4097353.91
7Δ X = 291496.94 Y = 4097413.55

ΥΠΟΜΝΗΜΑ

— ΓΡΑΜΜΕΣ ΠΛΗΜΜΥΡΑΣ
— ΟΡΙΟΓΡΑΜΜΕΣ ΡΕΜΑΤΟΣ

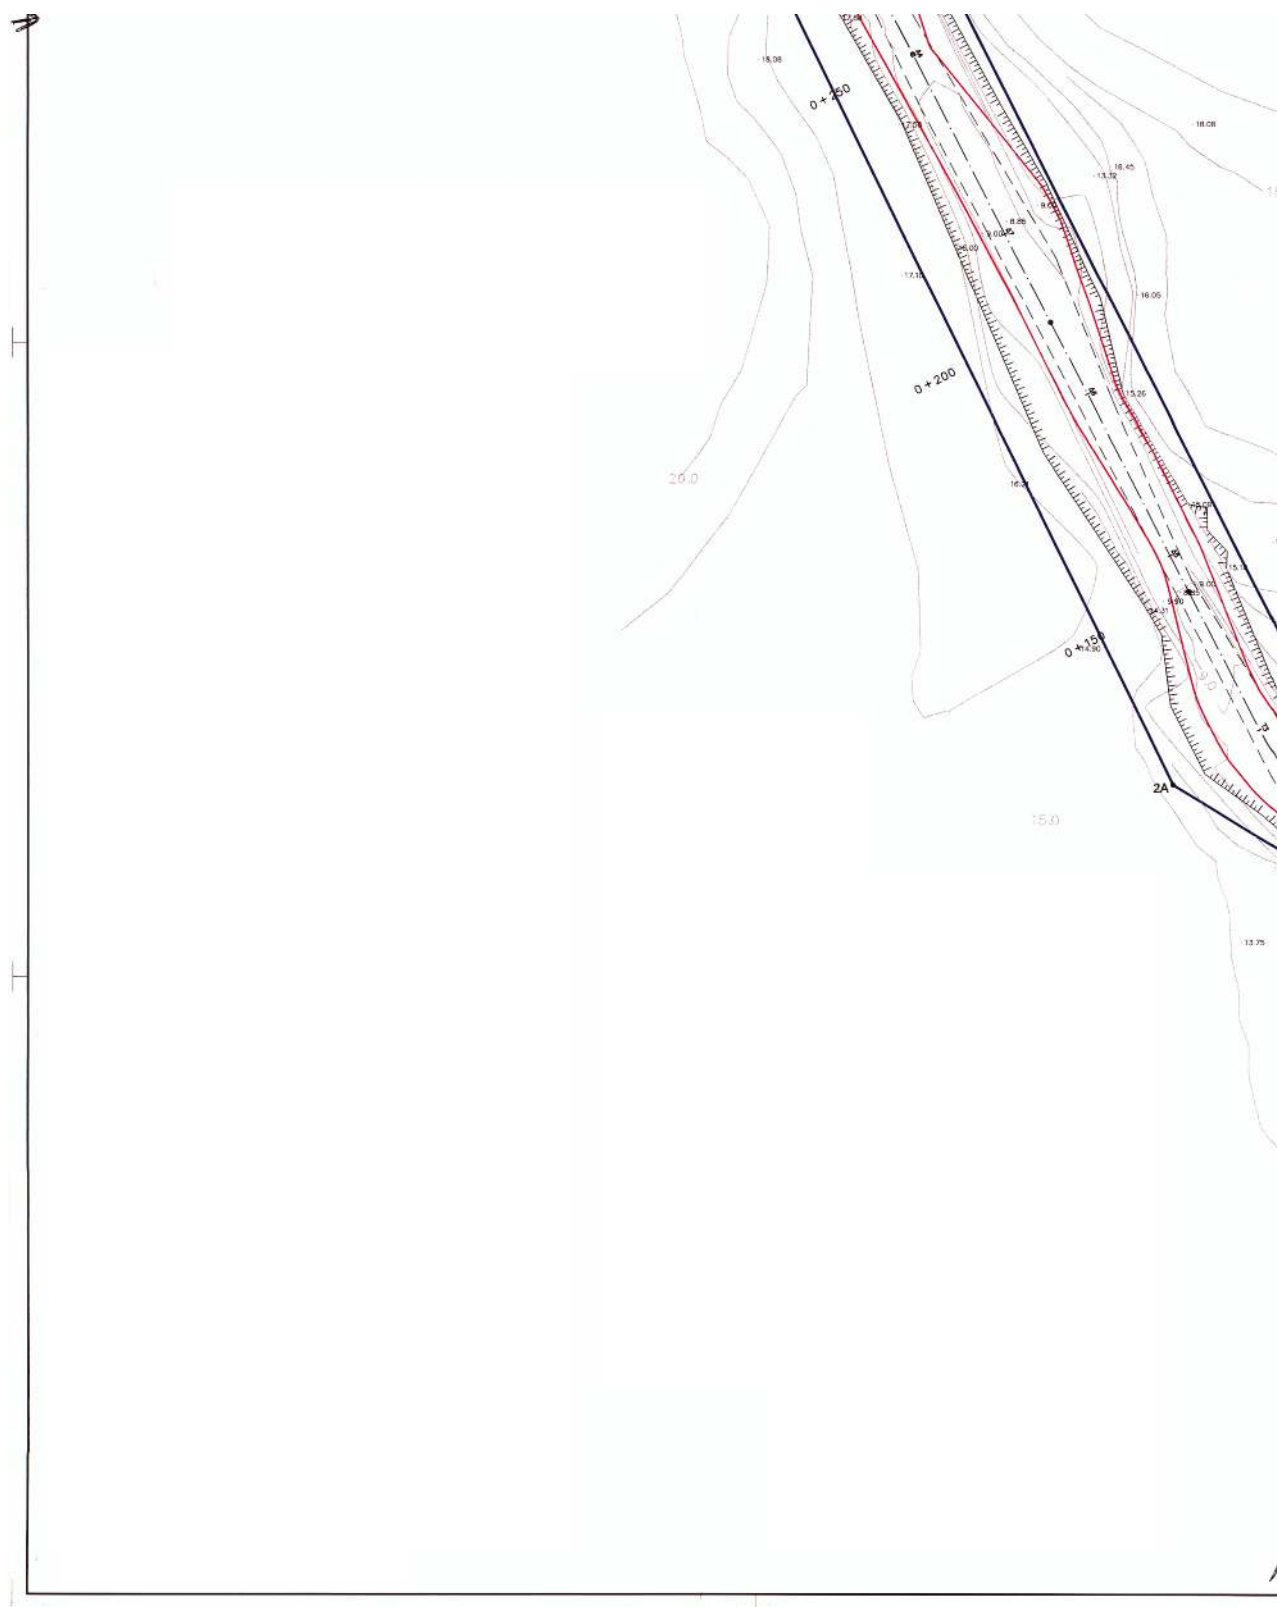

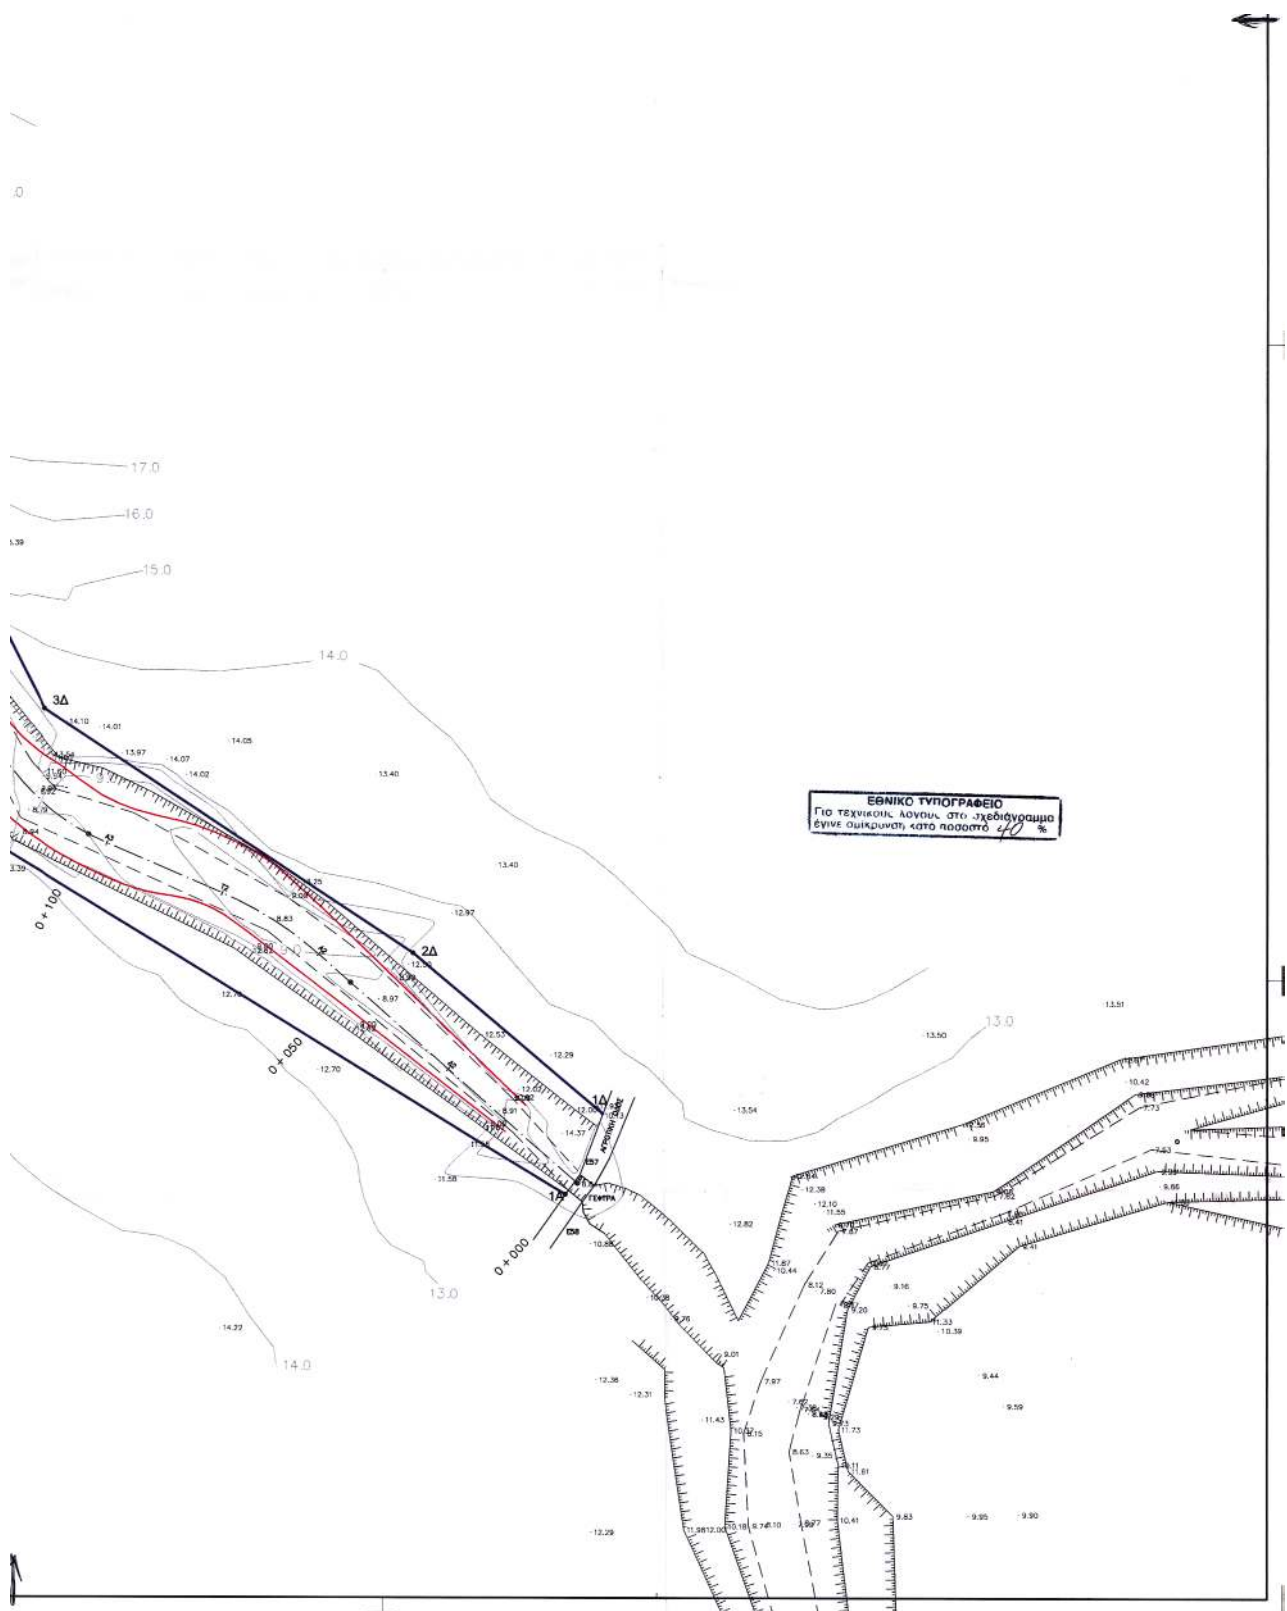

Αριθ. 14096

(2) Αναγνώριση της οδού Τοφάλου ως προϋπάρχουσας του έτους 1923 μέσα στο εγκεκριμένο ρυμοτομικό σχέδιο Δήμου Πατρέων Ν. Αχαΐας.

Ο ΝΟΜΑΡΧΗΣ ΑΧΑΪΑΣ

Έχοντας υπόψη:

1) Τις δ/ξεις του Ν. 3200/55 περί διοικητικής αποκεντρώσεως και τις ίδιες του από 28.2.55 Β.Δ. περί εξαιρέσεως από τις αρμοδιότητες των Νομαρχών μερικών αντικειμένων αρμοδιότητας του Υπουργού.

2) Τις δ/ξεις του Ν.Δ. 532/70 περί συμπληρώσεως των διατάξεων περί διοικητικής αποκεντρώσεως.

3) Τις δ/ξεις του Β.Δ. 712/70 και εκείνες του Β.Δ. 721/70 και εκείνες του Β.Δ. 677/71 περί τροποποιήσεως και συμπληρώσεως του Β.Δ. 712/70.

4) Την 27/31.3.1995 ΦΕΚ 357/Β/95 απόφαση Νομαρχιακής Αυτ/σης Αχαΐας περί συστάσεως Δ/νσεως ΧΟΠ Νομ. Αχαΐας.

5) Το άρθρο 20 του Ν.Δ. 17.7.1923 ΦΕΚ 228 Α/16.8.1923 «περί σχεδίων πόλεων ...» και την Ε. 34/20014/16.6.77 της Υπηρεσίας Οικισμού σχετικά με ιδιωτικές οδούς που προϋπήρχαν του έτους 1923.

6) Το 9307 έγγραφο της Δ/σεως Πολεοδομίας & Περ/ντος προς το ΣΧΟΠ Ν. Αχαΐας.

7) Το 10/18.10.2002 πρακτικό Σ.Χ.Ο.Π θέμα 8ο, αποφασίζουμε:

Άρθρο 1

Χαρακτηρίζουμε την οδό Τοφάλου μεταξύ των οδών Γρηγορίου Ε' και Ηπείρου του εγκεκριμένου σχεδίου πόλεως Δ. Πατρέων ως προϋπάρχουσα του έτους 1923.

Ο χαρακτηρισμός αυτός αναλυτικά φαίνεται στο συνημμένο διάγραμμα δια ερυθράς μελάνης και σε κλίμακα 1/200.

Άρθρο 2


Η παρούσα απόφαση δεν επιβαρύνει τον κρατικό προϋπολογισμό ούτε τον προϋπολογισμό του οικείου Ο.Τ.Α.


Η ισχύς της παρούσης απόφασης αρχίζει από την ημέρα δημοσίευσής στην Εφημερίδα της Κυβερνήσεως.

Η απόφαση αυτή να δημοσιευθεί στην Εφημερίδα της Κυβερνήσεως.

Πάτρα, 19 Ιουνίου 2003

Ο Νοάρχης
ΔΗΜΗΤΡΙΟΣ ΚΑΤΣΙΚΟΠΟΥΛΟΣ

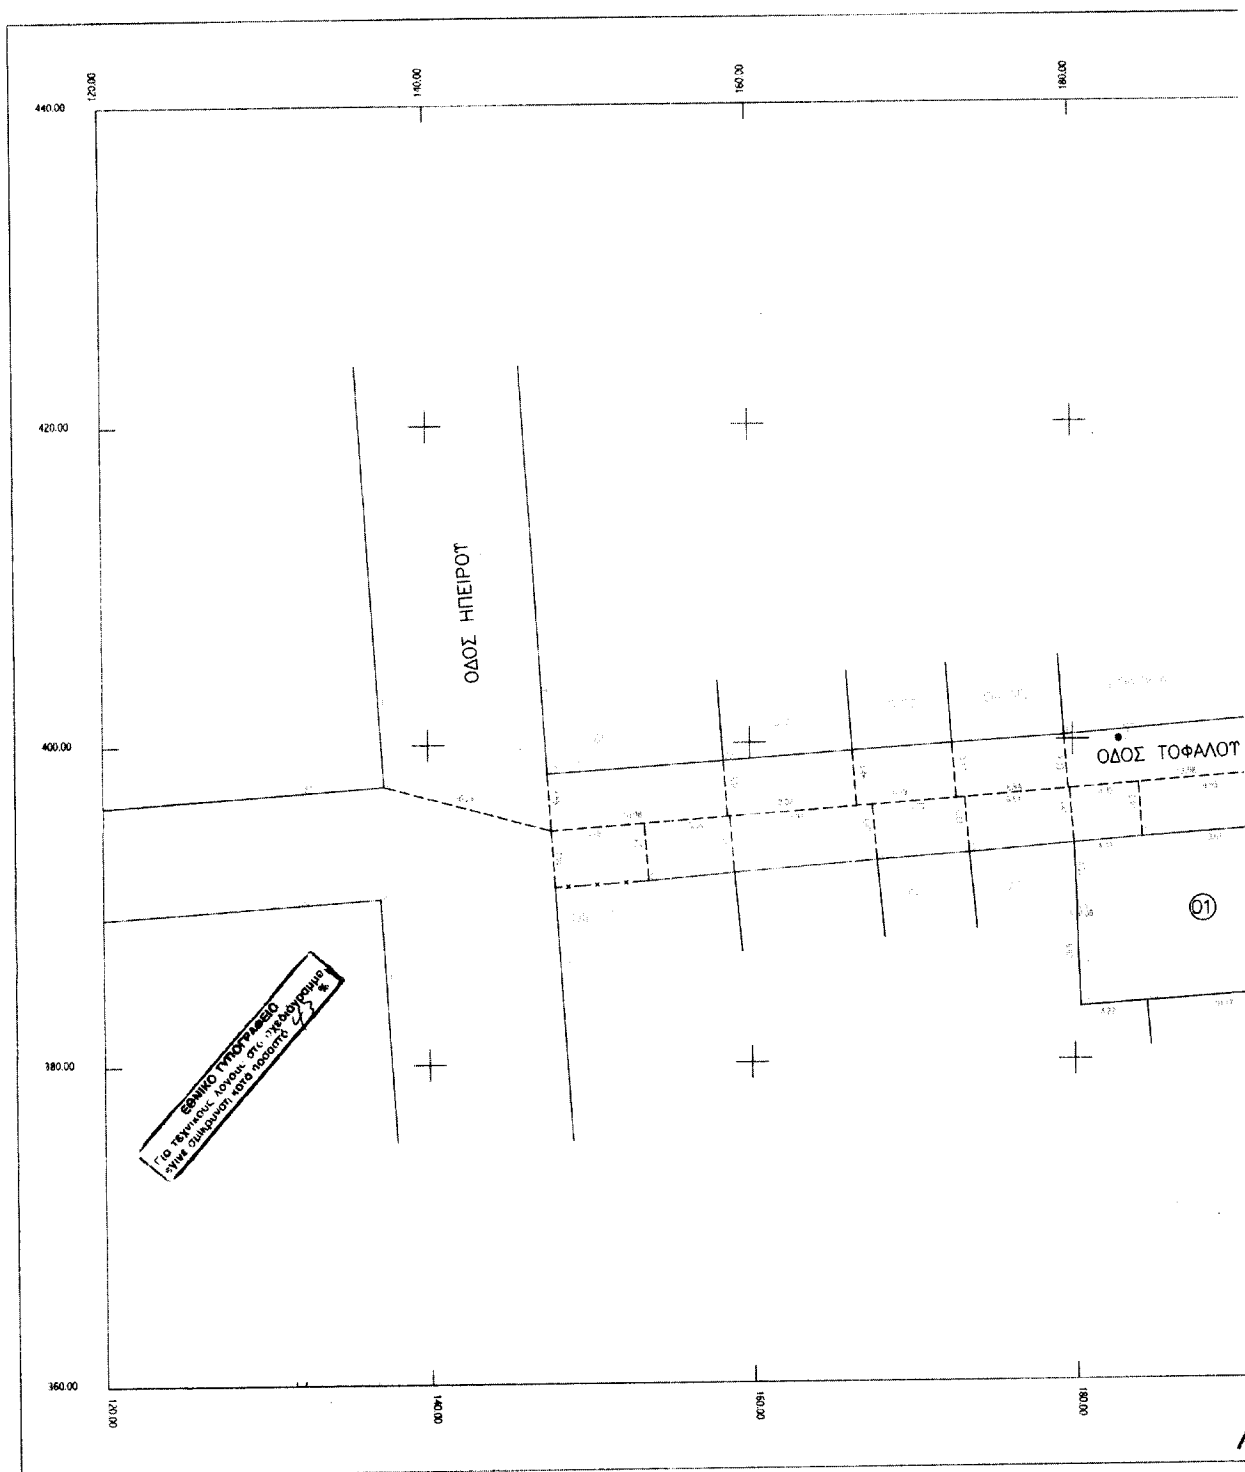

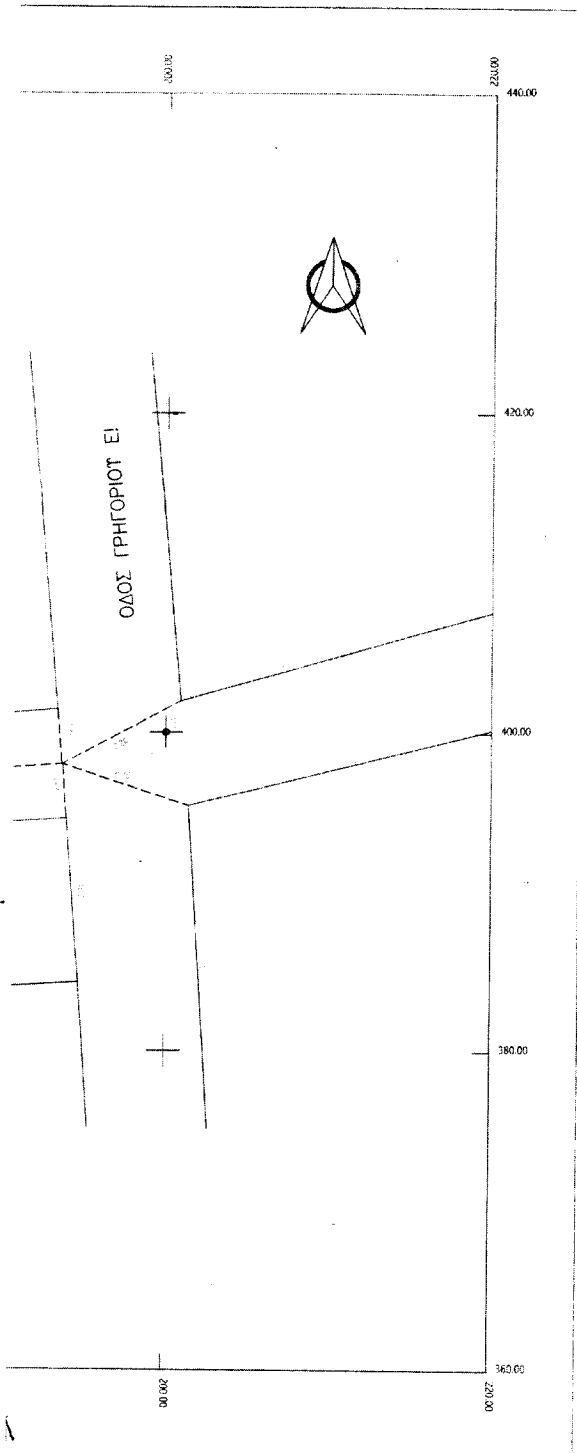

ΣΤΗΝΤΕΤΑΓΜΕΝΕΣ ΟΡΙΩΝ

ΣΗΜΕΙΟ	X	Y	ΣΗΜΕΙΟ	X	Y	ΣΗΜΕΙΟ	X	Y
1	194.718	384.271	25	180.177	389.134			
2	193.948	394.562	27	180.294	385.749			
3	184.359	393.989	28	184.572	383.602			
4	180.017	393.566	34	180.362	383.324			
24	180.196	389.241	35	180.173	389.240			

16 01 ΣΗΜΕΙΑ : 10 ΕΜΒΛΟ : 145.653 μ2

2 1 28 34 27 25 35 24 4 3

ΤΕΧΝΙΚΟ ΓΡΑΦΕΙΟ ΝΙΚΟΛΑΟΥ ΚΥΔΩΝΙΑΤΗ ΤΗΛ. 0610226426		
ΙΔΙΟΚΤΗΤΗΣ ΑΦΟΙ ΔΗΜΗΤΡΟΠΟΥΛΟΙ		
ΜΕΛΕΤΗ ΑΝΑΓΝΩΡΙΣΗ ΤΜΗΜΑΤΟΣ ΟΔΟΥ ΤΟΦΑΛΟΥ		
ΘΕΣΗ ΟΔΟΣ ΤΟΦΑΛΟΥ & ΓΡΗΓΟΡΙΟΥ Ε'		
ΘΕΜΑ ΣΧΕΔΙΟΥ ΤΟΠΟΓΡΑΦΙΚΟ ΔΙΑΓΡΑΜΜΑ	ΑΡΙΘΜΟΣ ΣΧΕΔΙΟΥ ΚΛΙΜΑΚΑ 1 : 200	ΤΙ
ΧΡΟΝΟΣ ΜΕΛΕΤΗΣ : ΣΕΠΤΕΜΒΡΙΟΣ 2002		
ΕΛΕΓΧΟΣ	ΤΠΟΓΡΑΦΗ - ΣΦΡΑΓΙΔΑ	
Το παρόν συντάσσεται την 20.11.02 Νικόλαος Κυδωνιάτης ΠΟΛΙΤΙΚΟΣ ΜΗΧΑΝΙΚΟΣ Ε.Δ.Ε. Φ. ΠΡΑΞΕΙΣ 104 - Τ.Α. 363/2 ΠΑΤΡΑ ΤΗΛ. & FAX : 0610 226.426 ΑΦΜ 027279020 ΔΟΥ Β' ΠΑΤΡΩΝ	ΝΙΚ. Κ. ΚΥΔΩΝΙΑΤΗΣ ΠΟΛΙΤΙΚΟΣ ΜΗΧΑΝΙΚΟΣ Ε.Δ.Ε. Φ. ΠΡΑΞΕΙΣ 104 - Τ.Α. 363/2 ΠΑΤΡΑ ΤΗΛ. & FAX : 0610 226.426 ΑΦΜ 027279020 ΔΟΥ Β' ΠΑΤΡΩΝ	