



ΕΦΗΜΕΡΙΔΑ ΤΗΣ ΚΥΒΕΡΝΗΣΕΩΣ ΤΗΣ ΕΛΛΗΝΙΚΗΣ ΔΗΜΟΚΡΑΤΙΑΣ

18 Οκτωβρίου 2021

ΤΕΥΧΟΣ ΤΕΤΑΡΤΟ

Αρ. Φύλλου 705

ΑΠΟΦΑΣΕΙΣ

Αριθμ. 34917

Καθορισμός χώρου που εξομοιώνεται με ζώνη λιμένα στη θέση «Λιβάδια» Τήλου.

Ο ΣΥΝΤΟΝΙΣΤΗΣ

ΑΠΟΚΕΝΤΡΩΜΕΝΗΣ ΔΙΟΙΚΗΣΗΣ ΑΙΓΑΙΟΥ

Έχοντας υπόψη:

1. Τις διατάξεις:

- του άρθρου 28 του ν. 2971/2001 «Αιγιαλός, παραλία και άλλες διατάξεις» (Α' 285),
- των άρθρων 6 και 280 του ν. 3852/2010 «Νέα Αρχιτεκτονική της Αυτοδιοίκησης και της Αποκεντρωμένης Διοίκησης - Πρόγραμμα Καλλικράτης» (Α' 87),
- των άρθρων 28 και 28Α του ν. 4325/2015 «Εκδημοκρατισμός της Διοίκησης - Καταπολέμηση Γραφειοκρατίας και Ηλεκτρονική Διακυβέρνηση, Αποκατάσταση αδικιών και άλλες διατάξεις» (Α' 47),
- του β.δ. 14/19-1-1939 «Περί κωδικοποιήσεως των περί Λιμενικών Ταμείων κειμένων διατάξεων» (Α' 24),
- του π.δ. 143/2010 «Οργανισμός Αποκεντρωμένης Διοίκησης Αιγαίου» (Α' 236).

2. Την υπό στοιχεία 1028241ΠΕ/2792ΠΕ/Β0010/05 κοινή υπουργική απόφαση των Υπουργών Οικονομίας και Οικονομικών και Εμπορικής Ναυτιλίας «Καθορισμός χώρων που εξομοιώνονται με Ζώνη Λιμένα» (Β' 547).

3. Την υπ' αρ. 78161/31-12-2018 απόφαση του Υπουργού Εσωτερικών (Υ.Ο.Δ.Δ. 783), με την οποία ο Πολύκαρπος Πολυχρονάκης, Αν. Προϊστάμενος της Γενικής Διεύθυνσης Χωροταξικής και Περιβαλλοντικής Πολιτικής, ορίζεται να ασκεί καθήκοντα Συντονιστή Α. Δ. Αιγαίου.

4. Την υπ' αρ. 47980/10214/2012 (ΑΔΑ: Β4ΣΚΟΡ11-2ΙΚ) απόφαση της Αποκεντρωμένης Διοίκησης Αιγαίου «Επικύρωση έκθεσης καθορισμού ορίων Αιγιαλού και Παραλίας στη θέση "Λιβάδια" Δήμου Τήλου, Νήσου Τήλου, Νομού Δωδεκανήσου» (Δ' 642).

5. Την υπ' αρ. 44/2021 (ΑΔΑ: 9460ΟΡΙΩ-Ο1Ι) ομόφωνη απόφαση του Διοικητικού Συμβουλίου του Δημοτικού Λιμενικού Ταμείου Νότιας Δωδεκανήσου, με την οποία καθορίζεται ο χώρος που εξομοιώνεται με ζώνη λιμένα στη θέση «Λιβάδια» Τήλου, όπως αυτή αποτυπώθηκε στο από Δεκέμβριο 2020, συνημμένο στην απόφαση, τοπογραφικό διάγραμμα κλίμακας 1:500, που συνέταξε

ο Αγρονόμος Τοπογράφος Μηχανικός Ιωάννης Διακονικολάου.

6. Το υπ' αρ. 738/12-04-2021 έγγραφο του Δημοτικού Λιμενικού Ταμείου Νότιας Δωδεκανήσου, με το οποίο ζητείται γνωμοδότηση των αρμόδιων φορέων, κατ' εφαρμογή του άρθρου 28 του ν. 29171/2001.

7. Τα υπ' αρ. 3113.10-61/18461/2021/12-03-2021 και 3113.10-61/41059/2021/09-06-2021 έγγραφα της Διεύθυνσης Λιμενικής Πολιτικής του Υπουργείου Ναυτιλίας και Νησιωτικής Πολιτικής, με τα οποία παρέχει σύμφωνη γνώμη για τον καθορισμό της εν θέματι περιοχής.

8. Το υπ' αρ. 67709/08-06-2021 έγγραφο της Διεύθυνσης Δημόσιας Περιουσίας του Υπουργείου Οικονομικών, με το οποίο χορηγεί τη σύμφωνη γνώμη του για τον καθορισμό της εν θέματι περιοχής.

9. Το υπό στοιχεία Δ.Τ.Υ./Ζ6/1434/10-06-2021 έγγραφο του Δημοτικού Λιμενικού Ταμείου Νότιας Δωδεκανήσου, με το οποίο υποβλήθηκε στην υπηρεσία προς έγκριση η υπ' αρ. 44/2021 απόφασή του, αποφασίζουμε:

Εγκρίνουμε την υπ' αρ. 44/2021 απόφαση του Δημοτικού Λιμενικού Ταμείου Νότιας Δωδεκανήσου, περί εξομοίωσης με ζώνη λιμένα της περιοχής «Λιβάδια» Τήλου, όπως αυτή αποτυπώνεται με πράσινη πολυγωνική γραμμή στο από Δεκεμβρίου 2020, συνημμένο στην απόφαση, τοπογραφικό διάγραμμα κλίμακας 1:500, που συνέταξε ο Αγρονόμος Τοπογράφος Μηχανικός Ιωάννης Διακονικολάου και θεωρήθηκε από την Αν. Προϊσταμένη της Τ.Υ. του Δημοτικού Λιμενικού Ταμείου Νότιας Δωδεκανήσου.

ΑΠΟΣΠΑΣΜΑ

Από το πρακτικό της υπ' αρ. 05/2021

Συνεδρίασης του Δημοτικού Λιμενικού Ταμείου Νότιας Δωδεκανήσου (Ν.Π.Δ.Δ.)

Αριθμός Απόφασης: 44/2021

ΘΕΜΑ: «:ΤΡΟΠΟΠΟΙΗΣΗ ΤΗΣ ΥΠ' ΑΡΙΘΜ. 161/2020 ΠΕΡΙ ΚΑΘΟΡΙΣΜΟΥ ΟΡΙΩΝ ΕΞΟΜΟΙΟΥΜΕΝΗΣ ΧΕΡΣΑΙΑΣ ΖΩΝΗΣ ΜΕ ΖΩΝΗ ΛΙΜΕΝΑ ΣΤΗ ΘΕΣΗ ΛΙΒΑΔΙΑ ΤΗΛΟΥ. Στη Ρόδο σήμερα την 7^η του μηνός Απριλίου του έτους 2021, ημέρα της εβδομάδος Τετάρτη και ώρα 10.00 π.μ., στο Δημοτικό Λιμενικό Ταμείο Νότιας Δωδεκανήσου συνήλθε σε συνεδρίαση το Διοικητικό Συμβούλιο του Δη-

μοτικού Λιμενικού Ταμείου Νότιας Δωδ/σου με τηλεδιάσκεψη σύμφωνα με το υπ' αρ. 18318/13-3-2020 έγγραφο ΥΠΕΣ «Σύγκληση συλλογικών οργάνων των δήμων, των περιφερειών και των εποπτευόμενων νομικών τους προσώπων, κατά το διάστημα λήψης των μέτρων αποφυγής και διάδοσης του κορωνοϊού COVID-19» κατόπιν της υπ' αρ. 667/01-04-2021 έγγραφης πρόσκλησης του Προέδρου

ΠΑΡΟΝΤΕΣ	ΑΠΟΝΤΕΣ
1. ΠΑΠΑΟΙΚΟΝΟΜΟΥ ΒΑΣΙΛΕΙΟΣ	1. ΠΑΠΑΚΑΛΟΔΟΥΚΑΣ
ΠΡΟΕΔΡΟΣ	ΕΛΕΥΘ.
2. ΜΠΟΝΗΣ ΝΙΚΟΛΑΟΣ	2. ΑΧΛΑΔΙΩΤΗΣ
ΑΝΤΙΠΡΟΕΔΡΟΣ	ΔΗΜΗΤΡΙΟΣ
3. ΚΑΖΟΥΛΛΗΣ ΕΜΜΑΝΟΥΗΛ	3. ΜΑΝΩΛΑΚΗΣ ΜΙΧΑΗΛ
ΜΕΛΟΣ	
4. ΤΑΤΗΣ ΣΠΥΡΙΔΩΝ ΜΕΛΟΣ	
5. ΕΡΩΤΟΚΡΙΤΟΣ ΜΙΧΑΗΛ ΜΕΛΟΣ	
6. ΓΡΥΛΛΗΣ ΝΙΚΗΤΑΣ ΜΕΛΟΣ	
7. ΒΑΣΙΛΟΠΟΥΛΟΣ ΔΗΜΟΣ	
ΜΕΛΟΣ	
8. ΦΡΑΓΚΑΚΗΣ Γ. ΕΥΑΓΓΕΛΟΣ	
ΜΕΛΟΣ	
9. ΣΑΚΕΛΛΑΡΗΣ ΚΥΡΙΑΚΟΣ	
ΜΕΛΟΣ	
10. ΚΑΜΜΑ ΜΑΡΙΑ - ΑΛΕΙΦΕΡΗ	
ΜΕΛΟΣ	
11. ΝΙΣΥΡΙΟΣ ΙΩΑΝΝΗΣ ΜΕΛΟΣ	
12. ΠΕΡΣΕΛΗΣ ΚΩΝΣΤΑΝΤΙΝΟΣ	
ΜΕΛΟΣ	

1. Ε. ΑΝΤΩΝΟΓΛΟΥ, Προϊσταμένου Διεύθυνσης ως εισηγητού επί Διοικητικών, Οικονομικών και θεμάτων Εκμετάλλευσης.

2. ΔΕΛΗΓΙΑΝΝΗ ΜΑΡΙΚΑ ως εισηγήτρια επί Τεχνικών θεμάτων.

3. ΒΑΣΙΛΟΠΟΥΛΟΣ ΔΗΜ. ως Γραμματέα Δ.Σ.

4. ΚΑΤΑΒΕΝΑΚΗΣ ΒΑΣΙΛΕΙΟΣ ως Νομικός Σύμβουλος.
Η Εισηγήτρια του Δ.Λ.Τ.Ν.Δ αναπληρώτρια Προϊσταμένη της Διεύθυνσης Τεχνικών Υπηρεσιών Δεληγιάννη Μαρίκα, θέτει υπόψη του Συμβουλίου:

α. Την υπ' αρ. 161/2020 απόφαση του Δ.Σ. του Δ.Λ.Τ.Ν.Δ. με τίτλο Καθορισμός ορίων εξομοιούμενης χερσαίας ζώνης με ζώνη λιμένα στη θέση ΛΙΒΑΔΙΑ ΤΗΛΟΥ.

β. Το υπό στοιχεία 2610ΑΠΑ/29-03-2021 έγγραφο της Κτηματικής Υπηρεσίας Δωδεκανήσων Α'.

γ. Την τροποποιημένη χάραξη ορίων εξομοιούμενης χερσαίας ζώνης με ζώνη λιμένα στη θέση ΛΙΒΑΔΙΑ ΤΗΛΟΥ.

Έχοντας υπόψη μας το σχετικό β, τροποποιούμε την υπ' αρ. 161/2020 απόφαση του Δ.Σ. σύμφωνα με τις υποδείξεις της Κτηματικής Υπηρεσίας Δωδεκανήσων Α'.

1. Η εξομοιούμενη Χερσαία Ζώνη Λιμένα χαράσσεται επί του λιμανιού στην θέση Λιβιάδια Τήλου. Ξεκινάει από σημείο αρχής ΧΖΛ43 με συντεταγμένες Χ= 803465,49 και Ψ=4035346,93, βόρεια της αποβάθρας και κατεύθυνση νότια και περιλαμβάνει: α. Το κτίριο του Λιμεναρχείου, β. Τη γλίστρα νοτιοανατολικά του λιμεναρχείου, γ. Τον χώρο της κεντρικής αποβάθρας, με τον λιμενοβραχίονα, δ. Το κτίριο των επιβατών με δύο μικρά παραρτήματα εξυπηρέτησης αναγκών του κτιρίου, ε. Το κρηπίδωμα (με ζώνη πεζόδρομου) που ακολουθεί νότια της αποβάθρας, ακολουθώντας την γραμμή αιγιαλού (Δ' 642/2012) στα

σημεία Α11, Α10, Α9 μέχρι το σημείο πέρατος ΧΖΛ11 (με συντεταγμένες Χ= 803416,30 και Ψ=4035210,16).

Η πολυγωνική πράσινη γραμμή της εξομοιούμενης χερσαίας λιμενικής ζώνης στη θέση Λιβιάδια Τήλου, όπως περιγράφεται στο συνημμένο θεωρημένο από την Τεχνική Υπηρεσία τοπογραφικό διάγραμμα σε μία πινακίδα κλίμακας 1:500, περιλαμβάνει τα σημεία ΧΖΛ1-ΧΖΛ2-ΧΖΛ3...- ΧΖΛ22-ΧΖΛ23-ΧΖΛ28-ΧΖΛ29-...ΧΖΛ53-ΧΖΛ54-ΧΖΛ1. συνολικού εμβαδού χερσαίας ζώνης: Ε= 4713,27τ.μ.

2. Η θαλάσσια ζώνη χαράσσεται επί του όρμου Λιβαδιών. Η πολυγωνική μπλε γραμμή της θαλάσσιας ζώνης, όπως περιγράφεται στο συνημμένο θεωρημένο από την Τεχνική Υπηρεσία βυθομετρικό - τοπογραφικό διάγραμμα σε μία πινακίδα κλίμακας 1:500, ορίζεται από τα σημεία ΘΖ1-ΘΖ2-ΘΖ3-...-ΘΖ30-ΘΖ31-ΘΖ1 συνολικού εμβαδού θαλάσσιας ζώνης: Ε= 245717,39μ

Στην εξομοιούμενη χερσαία ζώνη λιμένα δεν περιλαμβάνονται ιδιωτικά κτήματα.

Το Διοικητικό Συμβούλιο μετά από διαλογική συζήτηση και έχοντας υπόψη του:

1. Τις σχετικές διατάξεις της παρ. 4 του άρθρου 2 του ν. 2575/1998 (Α' 23), οι οποίες διέπουν τη χρήση και την εκμετάλλευση από τα οικεία Λιμενικά Ταμεία των χώρων που εξομοιώνονται με ζώνες λιμένων και του άρθρου 3 του ν. 444/1970 (Α' 30).

2. Την υπ' αρ. 3511.91/01/98/17-3-1998 ερμηνευτική εγκύκλιο του Υ.Ε.Ν. με θέμα τη χρήση και εκμετάλλευση από τα Λ.Τ. των χώρων που εξομοιώνονται με ζώνες λιμένων.

3. Την υπ' αρ. 360/96 γνωμοδότηση του Νομικού Συμβουλίου του Κράτους, με την οποία αποφαινεται ότι στο Λιμενικό Ταμείο ανήκει η χρήση και η εκμετάλλευση των χώρων της χερσαίας ζώνης των λιμανιών, στα οποία τούτο εκτελεί τα αναγκαία για τη λειτουργία του λιμενικά έργα και αν δεν έχουν καθορισθεί τα όρια αυτής κατά την προβλεπόμενη από το νόμο διαδικασία.

4. Το άρθρο 28 του νόμου 2971/2001 (Α' 285) περί καθορισμού των χώρων που εξομοιώνονται με ζώνη λιμένα.

5. Την υπό στοιχεία 102824π.ε./2729.π.ε./Β0010/Β' 547/2005 διυπουργική απόφαση Υπουργείων Οικονομίας και Οικονομικών και Εμπορικής Ναυτιλίας περί «Καθορισμού χώρων που εξομοιώνονται με Ζώνη Λιμένα».

6. Την υπ' αρ. 47980/10214 απόφαση της γενικής γραμματέως αποκεντρωμένης διοίκησης Αιγαίου (Δ' 642/2012), με την οποία επικυρώθηκε ή έκθεση επιτροπής καθορισμού ορίων αιγιαλού και παραλίας στην θέση «Λιβιάδια», Δήμου Τήλου, Νήσου Τήλου, Νομού Δωδεκανήσου, ομόφωνα αποφασίζει:

Την τροποποίηση της υπ' αρ. 161/2020 περί καθορισμού ορίων «Εξομοιούμενης χερσαίας ζώνης με ζώνη λιμένα στη θέση ΛΙΒΑΔΙΑ ΤΗΛΟΥ», όπως αυτή χαράσσεται με πράσινη πολυγωνική γραμμή επί τοπογραφικού βυθομετρικού διαγράμματος, κλίμακας 1:500 σε μία πινακίδα, που συντάχθηκε από τον Διπλ. Αγρονόμο Τοπογράφο Μηχανικό Διακονικολάου Ιωάννη, το οποίο ελέγχθηκε και θεωρήθηκε ως προς την ακρίβεια της αποτύπωσης των προς τη θάλασσα ορίων των ιδιοκτησιών αρμοδίων.

Αναλυτικότερα:

1. Η εξομοιούμενη Χερσαία Ζώνη Λιμένα χαράσσεται επί του λιμανιού στην θέση Λιβάδια Τήλου.

Ξεκινάει από σημείο αρχής ΧΖΛ43 με συντεταγμένες $X=803465,49$ και $\Psi=4035346,93$, βόρεια της αποβάθρας και κατεύθυνση νότια και περιλαμβάνει: α. Το κτίριο του Λιμεναρχείου, β. Τη γλίστρα νοτιοανατολικά του λιμεναρχείου, γ. Τον χώρο της κεντρικής αποβάθρας, με τον λιμενοβραχίονα, δ. Το κτίριο των επιβατών με δύο μικρά παραρτήματα εξυπηρέτησης αναγκών του κτιρίου, ε. Το κρηπίδωμα (με ζώνη πεζόδρομου) που ακολουθεί νότια της αποβάθρας, ακλουθώντας την γραμμή αιγιαλού (Δ' 642/2012) στα σημεία Α11, Α10, Α9 μέχρι το σημείο πέρατος ΧΖΛ11 (με συντεταγμένες $X=803416,30$ και $\Psi=4035210,16$).

Η πολυγωνική πράσινη γραμμή της εξομοιούμενης χερσαίας λιμενικής ζώνης στη θέση Λιβάδια Τήλου, όπως περιγράφεται στο συνημμένο θεωρημένο από την Τεχνική Υπηρεσία τοπογραφικό διάγραμμα σε μία πινακίδα κλίμακας 1:500, περιλαμβάνει τα σημεία ΧΖΛ1-ΧΖΛ2-ΧΖΛ3...- ΧΖΛ22-ΧΖΛ23-ΧΖΛ28-ΧΖΛ29-...ΧΖΛ53-ΧΖΛ54-ΧΖΛ1. συνολικού εμβαδού χερσαίας ζώνης: $E=4713,27\tau.μ.$

2. Η θαλάσσια ζώνη χαράσσεται επί του όρμου Λιβαδιών. Η πολυγωνική μπλε γραμμή της θαλάσσιας ζώνης, όπως περιγράφεται στο συνημμένο θεωρημένο από την Τεχνική Υπηρεσία βυθομετρικό - τοπογραφικό διάγραμμα σε μία πινακίδα κλίμακας 1:500, ορίζεται από τα σημεία ΘΖ1-ΘΖ2-ΘΖ3-...-ΘΖ30-ΘΖ31-ΘΖ1 συνολικού εμβαδού θαλάσσιας ζώνης: $E=245717,39\mu$

Οι συντεταγμένες (ΕΓΣΑ 87) των παραπάνω σημείων της εξομοιούμενης χερσαίας και της θαλάσσιας ζώνης απεικονίζονται και εξασφαλίζονται στο συνημμένο θεωρημένο από την Τεχνική Υπηρεσία του Δ.Λ.Τ.Ν.Δ. βυθομετρικό - τοπογραφικό διάγραμμα σε μία πινακίδα κλίμακας 1:500 και το οποίο αποτελεί αναπόσπαστο μέρος της παρούσας απόφασης.

Στην εξομοιούμενη χερσαία ζώνη λιμένα δεν περιλαμβάνονται ιδιωτικά κτήματα


Η απόφαση αυτή πήρε αριθμό: 44/2021

Αφού εξαντλήθηκαν τα θέματα της ημερησίας διάταξης λύεται η συνεδρίαση.

Γι' αυτό συντάχθηκε το πρακτικό και υπογράφηκε ως ακολούθως:

Ο Πρόεδρος

ΒΑΣΙΛΕΙΟΣ ΠΑΠΑΟΙΚΟΝΟΜΟΥ

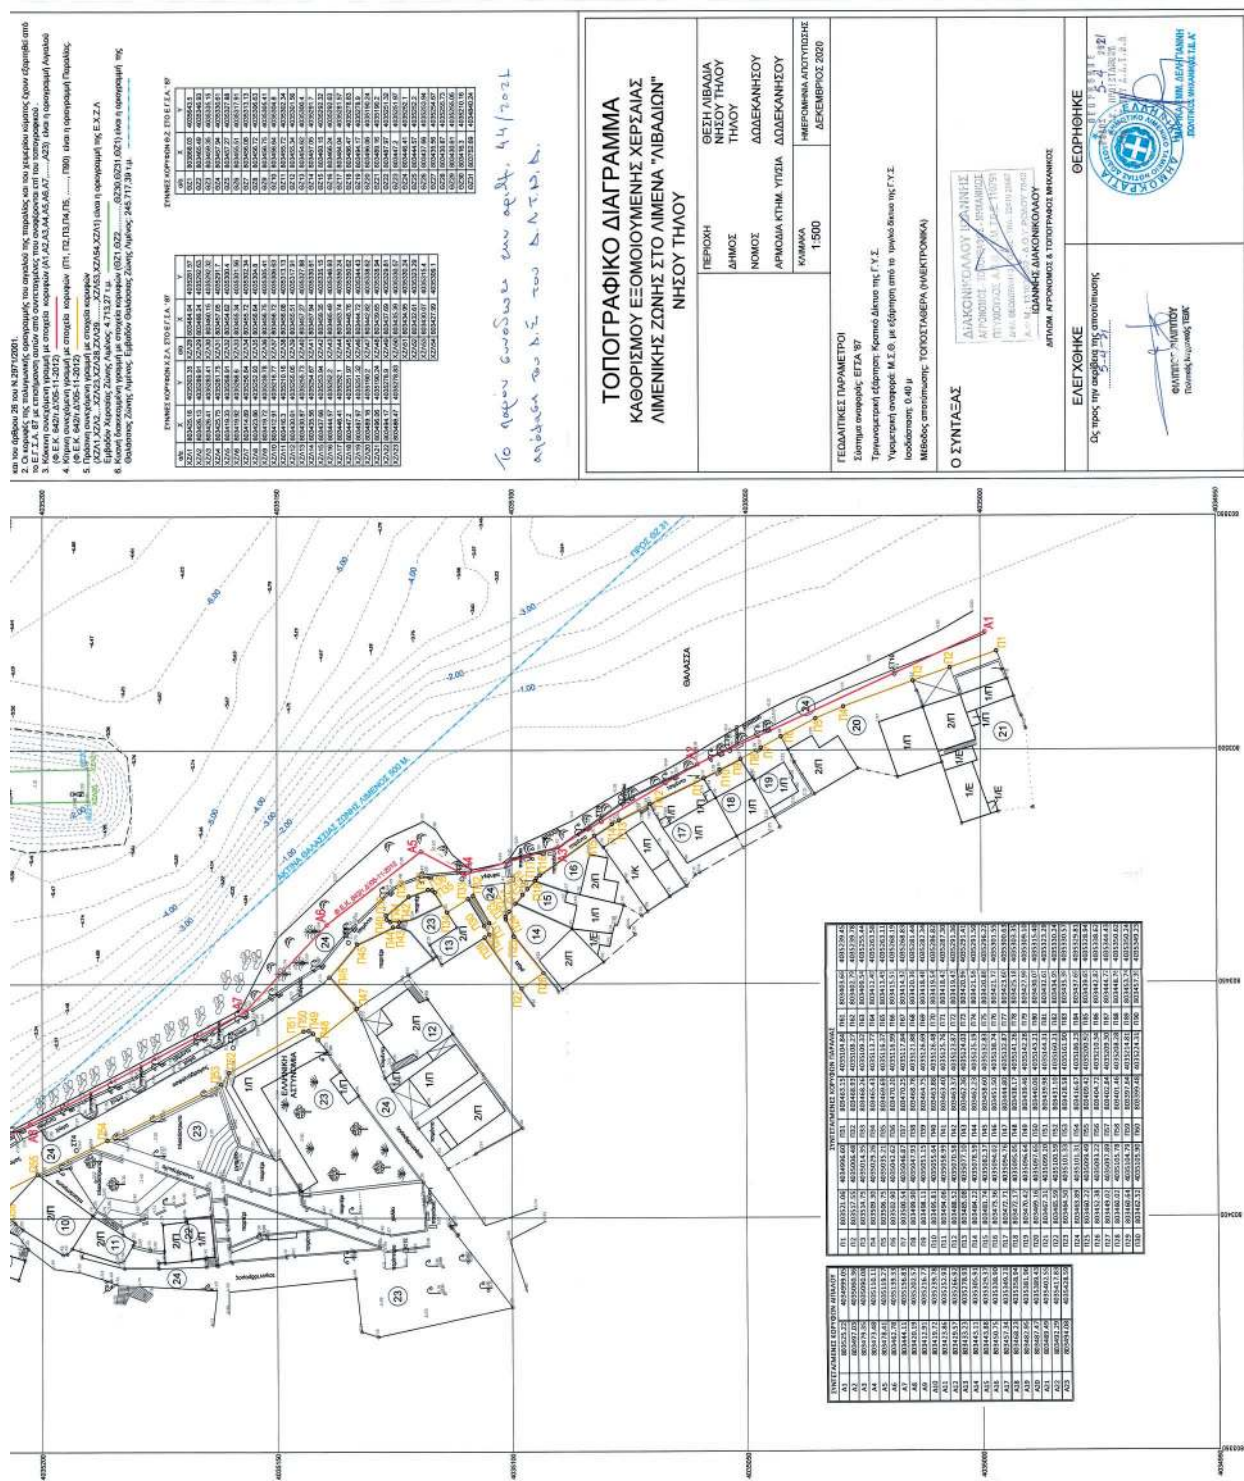

Η απόφαση αυτή να δημοσιευθεί στην Εφημερίδα της Κυβερνήσεως.

Πειραιάς, 21 Ιουλίου 2021

Ο Ασκών καθήκοντα Συντονιστή Αποκεντρωμένης Διοίκησης

ΠΟΛΥΚΑΡΠΟΣ ΠΟΛΥΧΡΟΝΑΚΗΣ



ΕΘΝΙΚΟ ΤΥΠΟΓΡΑΦΕΙΟ

Το Εθνικό Τυπογραφείο αποτελεί δημόσια υπηρεσία υπαγόμενη στην Προεδρία της Κυβέρνησης και έχει την ευθύνη τόσο για τη σύνταξη, διαχείριση, εκτύπωση και κυκλοφορία των Φύλλων της Εφημερίδας της Κυβερνήσεως (ΦΕΚ), όσο και για την κάλυψη των εκτυπωτικών - εκδοτικών αναγκών του δημοσίου και του ευρύτερου δημόσιου τομέα (ν. 3469/2006/Α' 131 και π.δ. 29/2018/Α' 58).

1. ΦΥΛΛΟ ΤΗΣ ΕΦΗΜΕΡΙΔΑΣ ΤΗΣ ΚΥΒΕΡΝΗΣΕΩΣ (ΦΕΚ)

- Τα **ΦΕΚ σε ηλεκτρονική μορφή** διατίθενται δωρεάν στο **www.et.gr**, την επίσημη ιστοσελίδα του Εθνικού Τυπογραφείου. Όσα ΦΕΚ δεν έχουν ψηφιοποιηθεί και καταχωριστεί στην ανωτέρω ιστοσελίδα, ψηφιοποιούνται και αποστέλλονται επίσης δωρεάν με την υποβολή αίτησης, για την οποία αρκεί η συμπλήρωση των αναγκαίων στοιχείων σε ειδική φόρμα στον ιστότοπο **www.et.gr**.
- Τα **ΦΕΚ σε έντυπη μορφή** διατίθενται σε μεμονωμένα φύλλα είτε απευθείας από το Τμήμα Πωλήσεων και Συνδρομητών, είτε ταχυδρομικά με την αποστολή αιτήματος παραγγελίας μέσω των ΚΕΠ, είτε με ετήσια συνδρομή μέσω του Τμήματος Πωλήσεων και Συνδρομητών. Το κόστος ενός ασπρόμαυρου ΦΕΚ από 1 έως 16 σελίδες είναι 1,00 €, αλλά για κάθε επιπλέον οκτασέλιδο (ή μέρος αυτού) προσαυξάνεται κατά 0,20 €. Το κόστος ενός έγχρωμου ΦΕΚ από 1 έως 16 σελίδες είναι 1,50 €, αλλά για κάθε επιπλέον οκτασέλιδο (ή μέρος αυτού) προσαυξάνεται κατά 0,30 €. Το τεύχος Α.Σ.Ε.Π. διατίθεται δωρεάν.

• Τρόποι αποστολής κειμένων προς δημοσίευση:

- Α. Τα κείμενα προς δημοσίευση στο ΦΕΚ, από τις υπηρεσίες και τους φορείς του δημοσίου, αποστέλλονται ηλεκτρονικά στη διεύθυνση **webmaster.et@et.gr** με χρήση προηγμένης ψηφιακής υπογραφής και χρονοσήμανσης.
- Β. Κατ' εξαίρεση, όσοι πολίτες δεν διαθέτουν προηγμένη ψηφιακή υπογραφή μπορούν είτε να αποστέλλουν ταχυδρομικά, είτε να καταθέτουν με εκπρόσωπό τους κείμενα προς δημοσίευση εκτυπωμένα σε χαρτί στο Τμήμα Παραλαβής και Καταχώρισης Δημοσιευμάτων.

- Πληροφορίες, σχετικά με την αποστολή/κατάθεση εγγράφων προς δημοσίευση, την ημερήσια κυκλοφορία των Φ.Ε.Κ., με την πώληση των τευχών και με τους ισχύοντες τιμοκαταλόγους για όλες τις υπηρεσίες μας, περιλαμβάνονται στον ιστότοπο (**www.et.gr**). Επίσης μέσω του ιστότοπου δίδονται πληροφορίες σχετικά με την πορεία δημοσίευσης των εγγράφων, με βάση τον Κωδικό Αριθμό Δημοσιεύματος (ΚΑΔ). Πρόκειται για τον αριθμό που εκδίδει το Εθνικό Τυπογραφείο για όλα τα κείμενα που πληρούν τις προϋποθέσεις δημοσίευσης.

2. ΕΚΤΥΠΩΤΙΚΕΣ - ΕΚΔΟΤΙΚΕΣ ΑΝΑΓΚΕΣ ΤΟΥ ΔΗΜΟΣΙΟΥ

Το Εθνικό Τυπογραφείο ανταποκρινόμενο σε αιτήματα υπηρεσιών και φορέων του δημοσίου αναλαμβάνει να σχεδιάσει και να εκτυπώσει έντυπα, φυλλάδια, βιβλία, αφίσες, μπλοκ, μηχανογραφικά έντυπα, φακέλους για κάθε χρήση, κ.ά.

Επίσης σχεδιάζει ψηφιακές εκδόσεις, λογότυπα και παράγει οπτικοακουστικό υλικό.

Ταχυδρομική Διεύθυνση: Καποδιστρίου 34, τ.κ. 10432, Αθήνα

ΤΗΛΕΦΩΝΙΚΟ ΚΕΝΤΡΟ: 210 5279000 - fax: 210 5279054

ΕΞΥΠΗΡΕΤΗΣΗ ΚΟΙΝΟΥ

Πωλήσεις - Συνδρομές: (Ισόγειο, τηλ. 210 5279178 - 180)

Πληροφορίες: (Ισόγειο, Γρ. 3 και τηλεφ. κέντρο 210 5279000)

Παραλαβή Δημ. Ύλης: (Ισόγειο, τηλ. 210 5279167, 210 5279139)

Ωράριο για το κοινό: Δευτέρα ως Παρασκευή: 8:00 - 13:30

Ιστότοπος: **www.et.gr**

Πληροφορίες σχετικά με την λειτουργία του ιστότοπου: **helpdesk.et@et.gr**

Αποστολή ψηφιακά υπογεγραμμένων εγγράφων προς δημοσίευση στο ΦΕΚ: **webmaster.et@et.gr**

Πληροφορίες για γενικό πρωτόκολλο και αλληλογραφία: **grammateia@et.gr**

Πείτε μας τη γνώμη σας,

για να βελτιώσουμε τις υπηρεσίες μας, συμπληρώνοντας την ειδική φόρμα στον ιστότοπό μας.

