



ΕΦΗΜΕΡΙΣ ΤΗΣ ΚΥΒΕΡΝΗΣΕΩΣ

ΤΗΣ ΕΛΛΗΝΙΚΗΣ ΔΗΜΟΚΡΑΤΙΑΣ

ΤΕΥΧΟΣ ΤΕΤΑΡΤΟ

Αρ. Φύλλου 706

31 Δεκεμβρίου 2010

ΠΕΡΙΕΧΟΜΕΝΑ

ΑΠΟΦΑΣΕΙΣ

Επικύρωση καθορισμού οριογραμμών τμήματος του χειμάρρου στον οικισμό «Λάχι» του Δήμου Βοιών Νομού Λακωνίας.....	1
Επικύρωση καθορισμού οριογραμμών τμήματος ρέματος στη θέση «Κοκκινόγια» εντός του οικισμού Κοτρωνίου του Τ.Δ. Πλάτσας του Δήμου Λεύκτρου Νομού Μεσσηνίας.....	2

ΑΠΟΦΑΣΕΙΣ

Αριθμ. 2711.....	(1)
Επικύρωση καθορισμού οριογραμμών τμήματος του χειμάρρου στον οικισμό «Λάχι» του Δήμου Βοιών Νομού Λακωνίας.	

Ο ΓΕΝΙΚΟΣ ΓΡΑΜΜΑΤΕΑΣ ΠΕΡΙΦΕΡΕΙΑΣ ΠΕΛΟΠΟΝΝΗΣΟΥ

Έχοντας υπόψη:

1. Τις διατάξεις των άρθρων 5, 6 και 8 του Ν. 3200/1955: «Περί Διοικητικής Αποκέντρωσης».

2. Τις διατάξεις του Ν. 2853/16-7-1922 «Περί υδραυλικών εν γένει έργων και αστυνομεύσεως των Δημοσίων Υδάτων», όπως αυτές τροποποιήθηκαν με τις αντίστοιχες του Ν.Δ. 10/29.12.1923 και κωδικοποιήθηκαν από τις διατάξεις του Π.Δ. 18/21.3.1924 (ΦΕΚ 61 Α).

3. Τις διατάξεις τις υπ' αριθμ. 3046/304/03-02-1989 απόφασης του Αναπληρωτή Υπουργού Περιβάλλοντος Χωροταξίας και Δημοσίων Έργων: «Κτιριοδομικός Κανονισμός» και ειδικότερα τις διατάξεις του άρθρου 6 αυτού σχετικά με τη δόμηση κοντά σε ρέματα, όπως ισχύει σήμερα.

4. Τις διατάξεις του Ν. 3010/25-4-2002 (Α' 91): «Εναρμόνιση του Ν. 1650/1986 με τις οδηγίες 97/11 ΕΕ και 96/61 ΕΕ» και ειδικότερα τις διατάξεις του άρθρου 5 αυτού: «Διαδικασία Οριοθέτησης και ρυθμίσεις θεμάτων για τα υδατορέματα».

5. Τις διατάξεις του Ν. 2503/1997 (ΦΕΚ 107Α/30.5.1997): «Διοίκηση, Οργάνωση, Στελέχωση της Περιφέρειας, Ρυθμίσεις θεμάτων για την Τοπική Αυτοδιοίκηση και άλλες διατάξεις».

6. Τις οικίες διατάξεις του Ν. 2508/1997 (ΦΕΚ 124Α/13.6.1997): «Βιώσιμη Οικιστική Ανάπτυξη των πόλεων και οικισμών της χώρας και άλλες διατάξεις».

7. Τις οικίες διατάξεις του Ν. 2690/1999 (ΦΕΚ 45Α/1999): «Κύρωση Κώδικα Διοικητικής Διαδικασίας και άλλες διατάξεις».

8. Τα οριζόμενα στην υπ' αριθμ. 19664/20-12-2001 απόφαση του Γενικού Γραμματέα Περιφέρειας Πελοποννήσου «περί Αρμοδιότητας Κρατικού Οργάνου».

9. Τα οριζόμενα στην υπ' αριθμ. 1592/14-02-2002 απόφαση του Γενικού Γραμματέα Περιφέρειας Πελοποννήσου «περί Ορισμού Εισηγητών».

10. Την Τεχνική Έκθεση και το Τοπογραφικό και Υψομετρικό διάγραμμα κλίμακας 1:200 τα οποία συντάχθηκαν το Δεκέμβριο του 2009 από το γραφείο μελετών Κ. Αναγνωστόπουλος - Κ. Παπανικολάου και συνεργάτες Ο.Ε. - ΟΡΙΖΩΝ Ο.Ε., ελέγχθηκαν και θεωρήθηκαν στις 22-03-2010 από τη Διεύθυνση Τεχνικών Υπηρεσιών της Νομαρχιακής Αυτοδιοίκησης Λακωνίας.

11. Τη σύμφωνη γνώμη του Δημοτικού Συμβουλίου του Δήμου Βοιών Νομού Λακωνίας όπως διατυπώθηκε στην υπ' αριθμ. 95/2010 απόφασή του στο 5º/2010 πρακτικό της από 26-04-2010 συνεδριάσής του.

12. Τη με αριθμό 2577/08-07-2010 Γνωμοδότηση - Εισήγηση της Διεύθυνσης Τεχνικών Υπηρεσιών της Νομαρχιακής Αυτοδιοίκησης Λακωνίας, σχετικά με τον καθορισμό των οριογραμμών του χειμάρρου στον οικισμό Λάχι του Δήμου Βοιών Νομού Λακωνίας, όπως αυτός φαίνεται στο παραπάνω αναφερόμενο τοπογραφικό και υψομετρικό διάγραμμα, αποφασίζουμε:

Την επικύρωση των οριογραμμών τμήματος ρέματος, στον οικισμό «Λάχι» του Δήμου Βοιών Νομού Λακωνίας, οριζομένων για την αριστερή οριογραμμή του χειμάρρου με τα σημεία Ο1, Ο2, Ο3, Ο4, Ο5, Ο6, Ο7, Ο8, Ο9, Ο10, Ο11, Ο12, Ο13, Ο14, Ο15, Ο16, Ο17, Ο18, Ο19, Ο20, Ο21, Ο22, Ο23, Ο24, Ο25, Ο26 και για τη δεξιά οριογραμμή του χειμάρρου με τα σημεία Ο27, Ο28, Ο29, Ο30, Ο31, Ο32, Ο33, Ο34, Ο35, Ο36, Ο37, Ο38, Ο39, Ο40, Ο41, Ο42, Ο43, Ο44, Ο45, Ο46, Ο47, Ο48, Ο49, στο τοπογραφικό και υψομετρικό διάγραμμα κλίμακας 1:200, το οποίο συντάχθηκε από το γραφείο μελετών Κ. Αναγνωστόπουλος - Κ. Παπανικολάου και συνεργάτες Ο.Ε. - ΟΡΙΖΩΝ Ο.Ε. σύμφωνα με την Τεχνική Έκθεση που το συνόδευε,


ελέγχθηκε και θεωρήθηκε στις 22-03-2010 από τη Διεύθυνση Τεχνικών Υπηρεσιών της Νομαρχιακής Αυτοδιοίκησης Λακωνίας και αποτελεί αναπόσπαστο μέρος της παρούσας απόφασης.


Η απόφαση αυτή μαζί με το συνημμένο τοπογραφικό και υψομετρικό διάγραμμα καθορισμού των οριογραμ-

μών να δημοσιευθούν στην Εφημερίδα της Κυβερνήσεως.

Τρίπολη, 24 Νοεμβρίου 2010

Ο Γενικός Γραμματέας Περιφέρειας
ΦΩΤΗΣ ΧΑΤΖΗΜΙΧΑΛΗΣ

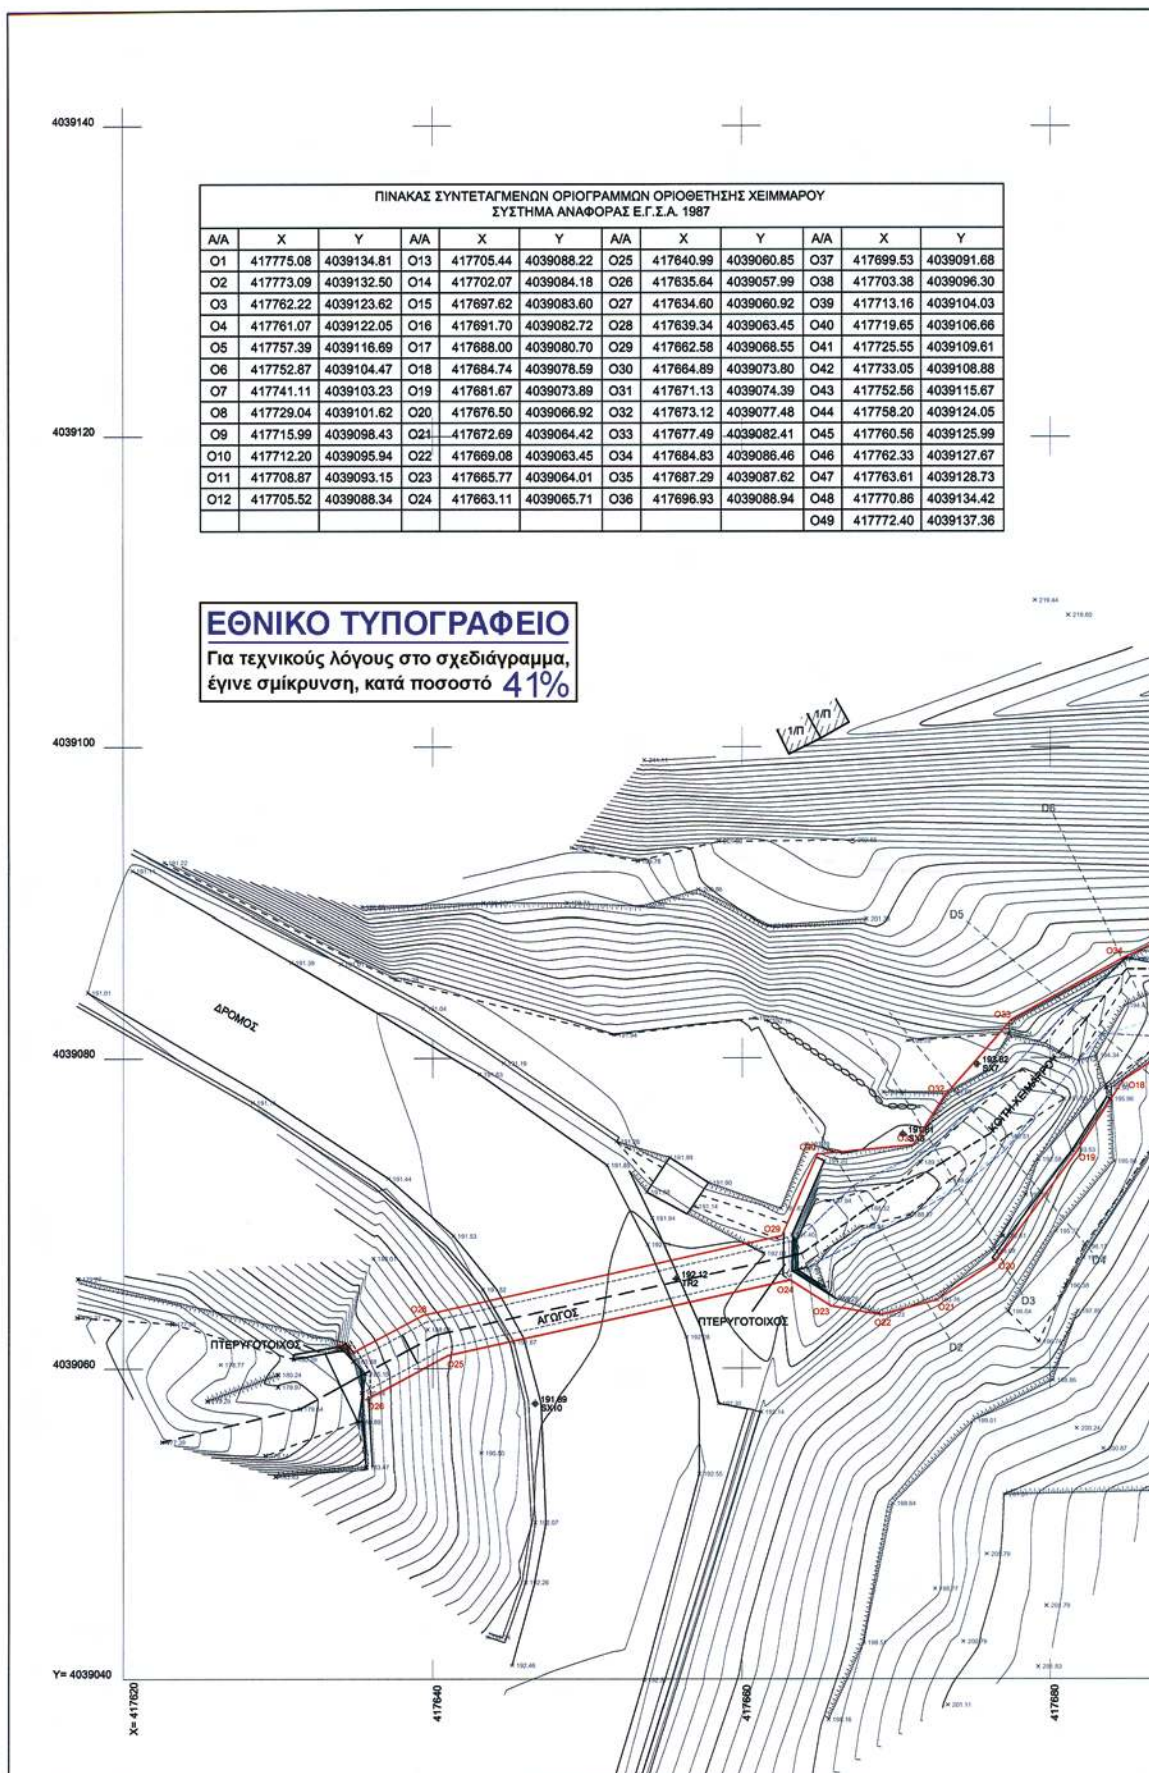

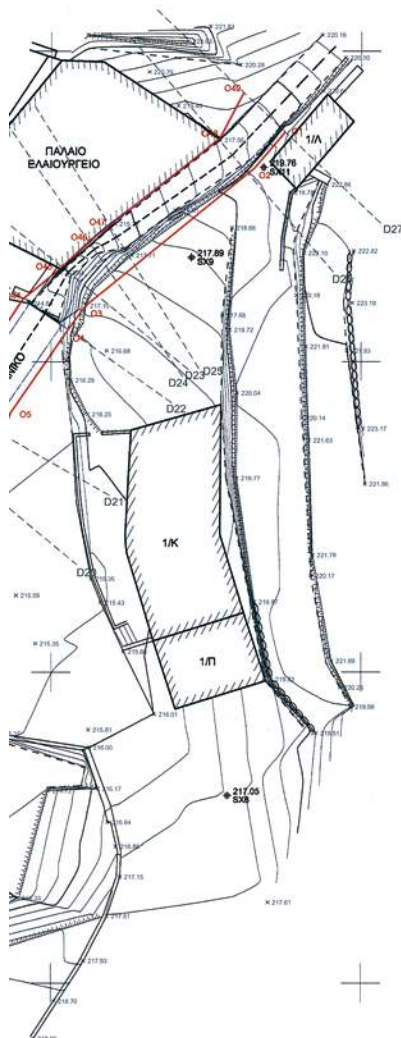

ΥΠΟΜΝΗΜΑ

ΦΥΓΑΙ ΠΡΑΝΟΥΣ	---
ΠΟΔΙ ΠΡΑΝΟΥΣ	---
ΞΕΡΟΛΙΘΙΑ	---
ΣΥΡΜΑΤΟΠΛΕΓΜΑ	---
ΚΟΙΤΗ ΧΕΙΜΑΡΡΟΥ	---
ΣΤΥΛΟΣ Ο.Τ.Ε.	---
ΣΤΥΛΟΣ Δ.Ε.Η.	---
ΠΑΣΣΑΛΟΣ ΟΡΙΩΝ	---
ΧΑΡΑΚΤΗΡΙΣΜΟΣ ΚΤΙΣΜΑΤΟΣ	---
ΣΤΑΣΗ	---
ΚΥΡΙΕΣ ΙΣΟΨΕΙΣ ΚΑΜΠΥΛΕΣ	---
ΔΕΥΤΕΡΕΥΟΥΣΕΣ ΙΣΟΨΕΙΣ ΚΑΜΠΥΛΕΣ	---
Ισοδιάσταση Ισοψών 0.50 μ.	---
ΘΕΣΕΙΣ ΔΙΑΤΟΜΩΝ	---
ΓΡΑΜΜΗ ΠΛΗΘΜΥΡΑΣ	---
Εκτίμηση με ομομόρφη ροή	---
Εκτίμηση με ανομομόρφη ροή	---
ΠΡΟΤΕΙΝΟΜΕΝΗ ΓΡΑΜΜΗ ΟΡΙΟΘΕΤΗΣΗΣ	---

ΕΛΕΓΧΘΗΚΕ
Ο ΜηχανικόςΠΑΝΑΓΙΩΤΗΣ Π. ΚΟΛΙΤΑΚΗΣ
ΤΟΠΟΓΡΑΦΟΣ ΜΗΧΑΝΙΚΟΣ Τ.Ε.
ΟΤ. 87545555ΕΛΕΓΧΘΗΚΕ 22.02.2010
Ο ΠΡΟΪΤΑΜΕΝΟΣ ΜΕΛΕΤΩΝΑΓΓΕΛΟΣ ΠΛΕΙΩΤΑΣ
ΠΟΛ. ΜΗΧΑΝΙΚΟΣ
ΜΕ ΕΓΒΑΣΜΟ

ΕΛΛΗΝΙΚΗ ΔΗΜΟΚΡΑΤΙΑ
ΠΕΡΙΦΕΡΕΙΑ ΠΕΛΟΠΟΝΝΗΣΟΥ
ΝΟΜΟΣ ΛΑΚΩΝΙΑΣ
ΔΗΜΟΣ ΒΟΙΩΝ

ΤΙΤΛΟΣ ΜΕΛΕΤΗΣ:

ΟΡΙΟΘΕΤΗΣΗ
ΧΕΙΜΑΡΡΟΥ
ΛΑΧΙΟΥ

ΘΕΣΗ: Τ.Δ. ΛΑΧΙΟΥ - ΔΗΜΟΣ ΒΟΙΩΝ ΛΑΚΩΝΙΑΣ

ΜΕΛΕΤΗ: ΥΔΡΑΥΛΙΚΗ

ΤΙΤΛΟΣ ΣΧΕΔΙΟΥ:

ΟΡΙΖΟΝΤΙΟΓΡΑΦΙΑ

ΣΤΑΔΙΟ ΜΕΛΕΤΗΣ:

ΟΡΙΣΤΙΚΗ ΜΕΛΕΤΗ

ΚΩΔΙΚΟΣ ΣΧΕΔΙΟΥ:

Υ.2

ΗΜΕΡΟΜΗΝΙΑ: ΔΕΚΕΜΒΡΙΟΣ 2009

ΚΑΛΩΣΚΑ: 1:200

ΑΝΑΔΟΧΟΣ:

ΤΟΠΟΓΡΑΦΙΚΗ ΜΕΛΕΤΗ:

ΓΕΩΡΓΑΚΑΚΟΣ ΙΩΑΝΝΗΣ ΤΟΥ ΔΗΜΗΤΡΙΟΥ

ΥΔΡΑΥΛΙΚΗ ΜΕΛΕΤΗ:

Κ. ΑΝΑΓΝΩΣΤΟΠΟΥΛΟΣ - Κ. ΠΑΠΑΝΙΚΟΛΑΟΥ
& ΣΥΝΕΡΓΑΤΕΣ Ο.Ε. - ΟΡΙΖΩΝ Ο.Ε.

ΜΕΛΕΤΗΤΗΣ:

Κ. ΑΝΑΓΝΩΣΤΟΠΟΥΛΟΣ -
Κ. ΠΑΠΑΝΙΚΟΛΑΟΥ & ΣΥΝΕΡΓΑΤΕΣ Ο.Ε.
ΟΡΙΖΩΝ Ο.Ε.

Σολωμός 16 & Σπύριδ, Τ.Κ. 153 43 Αγ. Παρασκευή,
Τηλ: 210-6009066 Fax: 210-6003553 e-mail: orizon@orizon.gr

ΣΥΝΤΑΞΗ

ΣΦΡΑΓΙΔΑ - ΥΠΟΓΡΑΦΗ

Κ. ΑΝΑΓΝΩΣΤΟΠΟΥΛΟΣ - Κ. ΠΑΠΑΝΙΚΟΛΑΟΥ
& ΣΥΝΕΡΓΑΤΕΣ Ο.Ε.
ΟΡΙΖΩΝ Ο.Ε.
ΧΑΛΑΝΔΡΙΟΥ 16 - ΑΓ. ΠΑΡΑΣΚΕΥΗ Τ.Κ. 15343
ΑΦΜ: 995678452 - ΔΟΥ: ΑΕ - ΠΑΡΑΣΚΕΥΗ

ΕΓΚΡΙΣΕΙΣ

14 ΙΣΤ. 2010

ΕΛΕΓΧΘΗΚΕ

Ευαγγελής Παυρόπουλος
Ηλεκτρολόγος Μηχανικός με 1



417700

417700

Αριθμ. 2767

(2)

Επικύρωση καθορισμού οριογραμμών τμήματος ρέματος στη θέση «Κοκκινόγια» εντός του οικισμού Κοτρωνίου του Τ.Δ. Πλάτσας του Δήμου Λεύκτρου Νομού Μεσσηνίας.

Ο ΓΕΝΙΚΟΣ ΓΡΑΜΜΑΤΕΑΣ
ΠΕΡΙΦΕΡΕΙΑΣ ΠΕΛΟΠΟΝΝΗΣΟΥ

Έχοντας υπόψη τις ακόλουθες διατάξεις, και λοιπά έγγραφα:

1. Τις διατάξεις των άρθρων 5, 6 και 8 του Ν. 3200/1955: «Περί Διοικητικής Αποκέντρωσης».

2. Τις διατάξεις του Ν. 2853/16-7-1922 «Περί υδραυλικών εν γένει έργων και αστυνομεύσεως των Δημοσίων Υδάτων», όπως αυτές τροποποιήθηκαν με τις αντίστοιχες του Ν.Δ. 10/29.12.1923 και κωδικοποιήθηκαν από τις διατάξεις του Π.Δ. 18/21.3.1924, (ΦΕΚ 61Α).

3. Τις διατάξεις τις υπ' αριθμ. 3046/304/03-02-1989 απόφασης του Αναπληρωτή Υπουργού Περιβάλλοντος Χωροταξίας και Δημοσίων Έργων: «Κτιριοδομικός Κανονισμός» και ειδικότερα τις διατάξεις του άρθρου 6 αυτού σχετικά με τη δόμηση κοντά σε ρέματα, όπως ισχύει σήμερα.

4. Τις διατάξεις του Ν.3010/25-4-2002 (Α' 91): «Εναρμόνιση του Ν. 1650/1986 με τις οδηγίες 97/11 ΕΕ και 96/61 ΕΕ» και ειδικότερα τις διατάξεις του άρθρου 5 αυτού: «Διαδικασία Οριοθέτησης και ρυθμίσεις θεμάτων για τα υδατορέματα».

5. Τις διατάξεις του Ν. 2503/1997 (ΦΕΚ 107Α/30.5.1997): «Διοίκηση, Οργάνωση, Στελέχωση της Περιφέρειας, Ρυθμίσεις θεμάτων για την Τοπική Αυτοδιοίκηση και άλλες διατάξεις».

6. Τις οικίες διατάξεις του Ν. 2508/1997 (ΦΕΚ 124Α/13.6.1997): «Βιώσιμη Οικιστική Ανάπτυξη των πόλεων και οικισμών της χώρας και άλλες διατάξεις».

7. Τις οικίες διατάξεις του Ν. 2690/1999 (ΦΕΚ 45Α/1999): «Κύρωση Κώδικα Διοικητικής Διαδικασίας και άλλες διατάξεις».

8. Τα οριζόμενα στην υπ' αριθμ. 19664/20.12.2001 απόφαση του Γενικού Γραμματέα Περιφέρειας Πελοποννήσου «περί Αρμοδιότητας Κρατικού Οργάνου» .

9. Τα οριζόμενα στην υπ' αριθμ. 1592/14.2.2002 απόφαση του Γενικού Γραμματέα Περιφέρειας Πελοποννήσου «περί Ορισμού Εισηγητών».

10. Την Τεχνική Έκθεση και το Τοπογραφικό και Υψομετρικό Διάγραμμα (Αρ. σχεδίου 2 & κλίμακα 1:200) οριοθέτησης τμήματος ρέματος στη θέση «Κοκκινόγια» εντός του οικισμού Κοτρωνίου του Τ.Δ. Πλάτσας του Δήμου Λεύκτρου Νομού Μεσσηνίας, τα οποία συντάχθηκαν το Φεβρουάριο του 2010 από την Αγρονόμο Τοπογράφο Μηχανικό Ελένη Αλεξοπούλου και τον Πολιτικό Μηχανικό Θεόδωρο Παναγιωταρέα, ελέγχθηκαν και θεωρήθηκαν την 01-06-2010 από τη Διεύθυνση Τεχνικών Υπηρεσιών της Ν.Α. Μεσσηνίας.

11. Την σύμφωνη γνώμη του Δημοτικού Συμβουλίου του Δήμου Λεύκτρου όπως διατυπώθηκε στην υπ' αριθμ. 125/2010 απόφασή του.


12. Την με αριθμό 3789/2263/22-7-2010 απόφαση της Διεύθυνσης Τεχνικών Υπηρεσιών της Νομαρχιακής Αυτοδιοίκησης Μεσσηνίας, σχετικά με τον καθορισμό των οριογραμμών τμήματος ρέματος στη θέση «Κοκκινόγια» εντός του οικισμού Κοτρωνίου του Τ.Δ. Πλάτσας του Δήμου Λεύκτρου Νομού Μεσσηνίας, αποφασίζουμε:


Την επικύρωση των οριογραμμών τμήματος ρέματος στη θέση «Κοκκινόγια» εντός του οικισμού Κοτρωνίου του Τ.Δ. Πλάτσας του Δήμου Λεύκτρου Νομού Μεσσηνίας, οριζομένων με τα σημεία Α1, Α2, Α3, Α4, Α5, Α6, Α7, Α8, Α9 (δεξιά) και με τα σημεία Α10, Α11, Α12, Α13, Α14, Α15, Α16, Α17, Α18, Α19, Α20 (αριστερά) στο τοπογραφικό και υψομετρικό διάγραμμα (Κλίμακα 1:200), το οποίο συντάχθηκε από την Αγρονόμο Τοπογράφο Μηχανικό Ελένη Αλεξοπούλου και τον Πολιτικό Μηχανικό Θεόδωρο Παναγιωταρέα σύμφωνα με την Τεχνική Έκθεση που το συνόδευε, ελέγχθηκε και θεωρήθηκε την 01-06-2010 από τη Διεύθυνση Τεχνικών Υπηρεσιών της Νομαρχιακής Αυτοδιοίκησης Μεσσηνίας και αποτελεί αναπόσπαστο μέρος της παρούσας απόφασης.

Η απόφαση αυτή μαζί με το συνημμένο τοπογραφικό και υψομετρικό διάγραμμα καθορισμού των οριογραμμών να δημοσιευθούν στην Εφημερίδα της Κυβερνήσεως.

Τρίπολη, 24 Νοεμβρίου 2010

Ο Γενικός Γραμματέας Περιφέρειας
ΦΩΤΗΣ ΧΑΤΖΗΜΙΧΑΛΗΣ

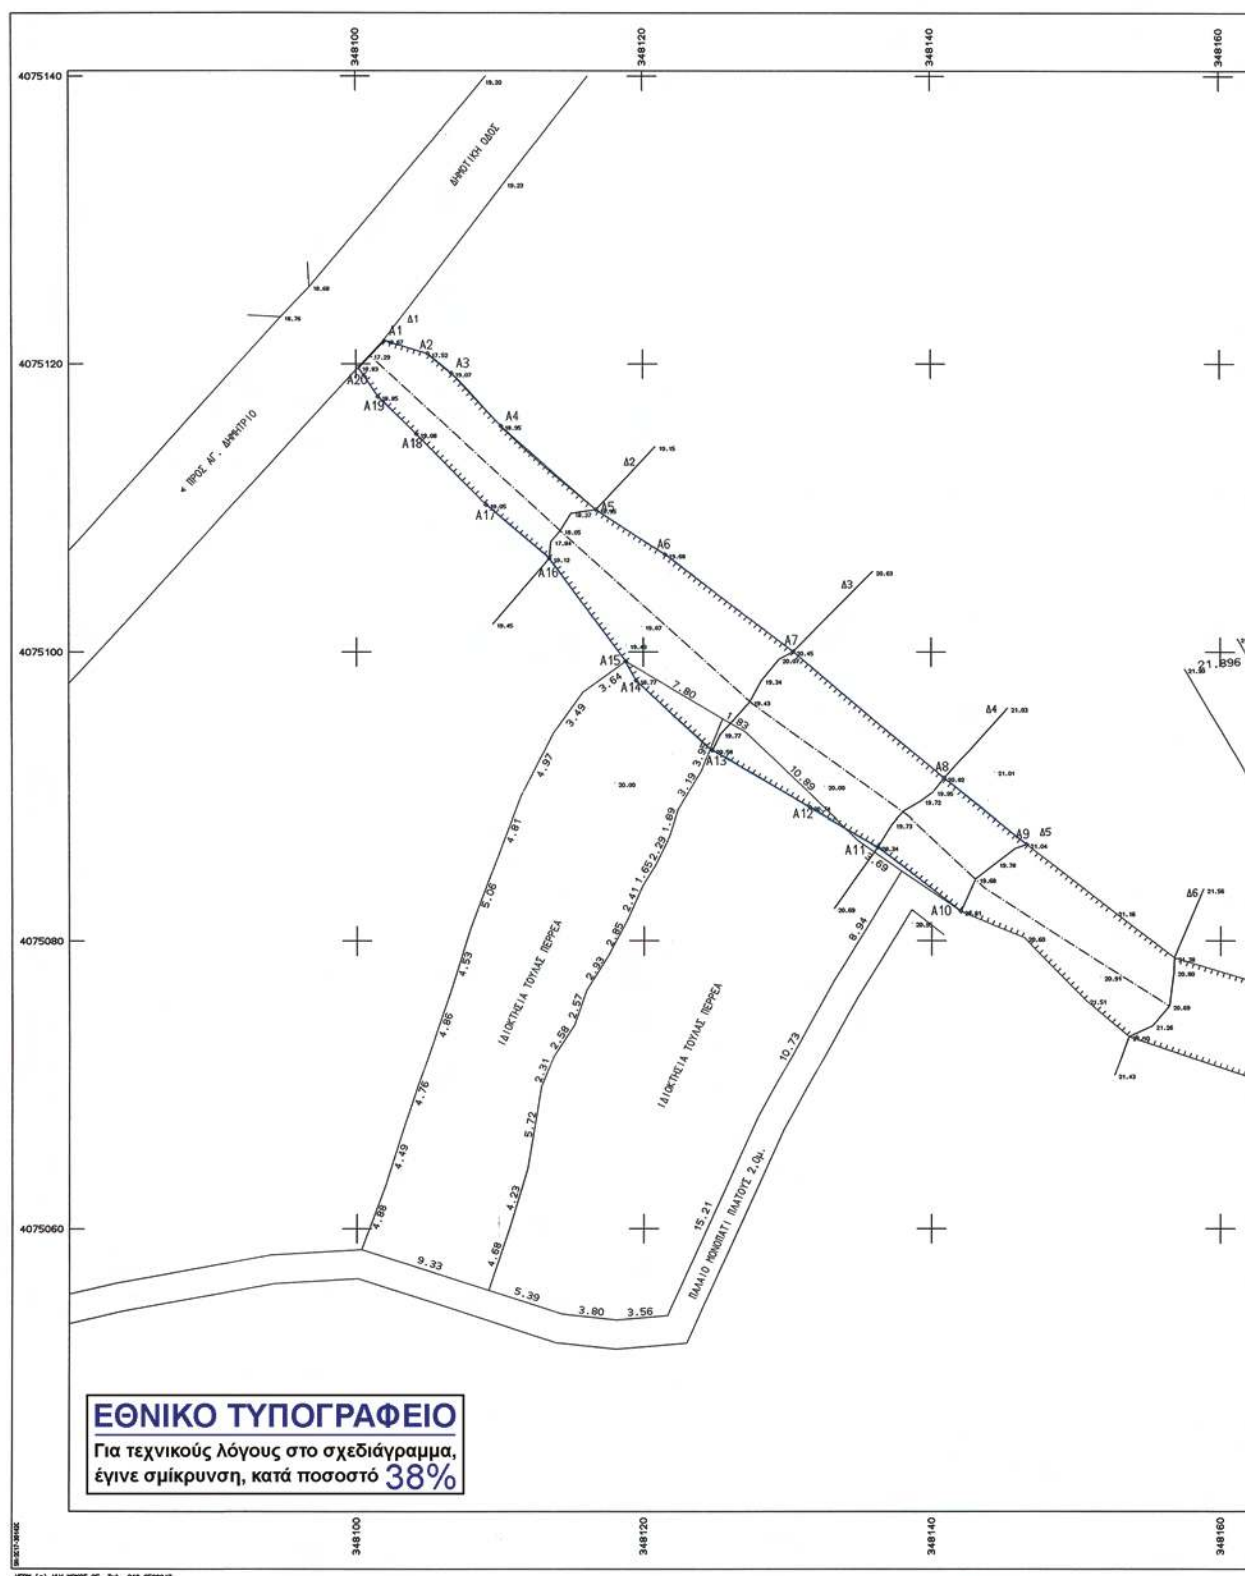

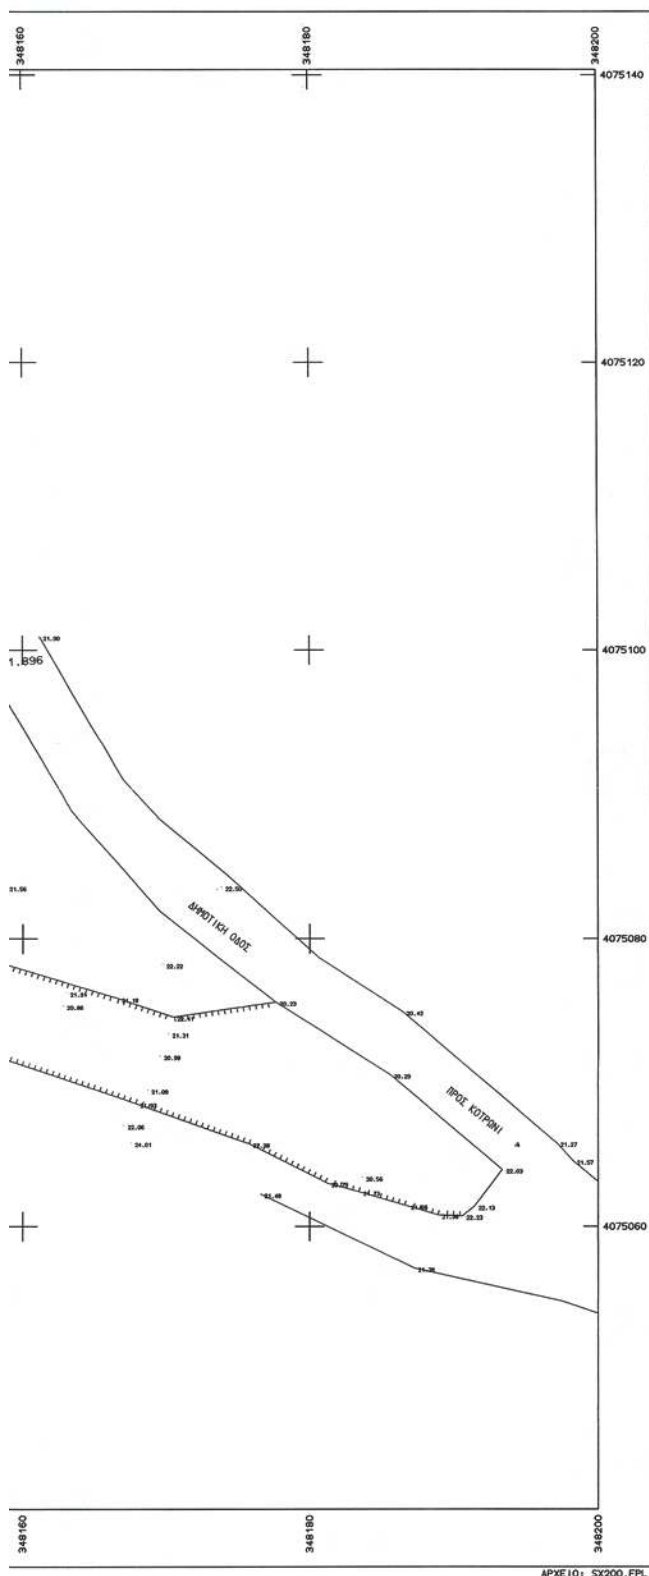

ΣΥΝΤΕΤΑΓΜΕΝΕΣ ΟΡΙΩΝ

ΔΡΕΙΟ	X	Y	ΔΡΕΙΟ	X	Y	ΔΡΕΙΟ	X	Y
A1	348101.204	4075121.620	A2	348105.012	4075120.723	A3	348106.659	4075119.259
A4	348110.147	4075115.679	A5	348116.738	4075109.852	A6	348121.515	4075106.764
A7	348120.299	4075100.025	A8	348140.307	4075091.219	A9	348146.647	4075086.634
A10	348142.059	4075092.018	A11	348136.277	4075086.448	A12	348131.564	4075089.177
A13	348124.780	4075093.187	A14	348119.495	4075098.023	A15	348118.780	4075099.250
A16	348113.502	4075106.501	A17	348105.088	4075110.191	A18	348104.215	4075115.122
A19	348101.528	4075117.717	A20	348100.141	4075118.795			

ΕΡΓΟΔΟΤΗΣ
ΤΟΥΛΑ ΠΕΡΡΕΑ

ΜΕΛΕΤΗ ΟΡΙΟΘΕΤΗΣΗΣ ΤΜΗΜΑΤΟΣ
ΡΕΜΑΤΟΣ ΣΤΗΝ ΘΕΣΗ ΚΟΚΚΙΝΟΓΙΑ
ΕΝΤΟΣ ΣΤΑΣΙΜΟΥ ΟΙΚΙΣΜΟΥ ΚΟΤΡΩΝΙΟΥ

ΔΗΜΟΥ ΛΕΥΚΤΡΟΥ
Το παρόν συνοψίζει την
αριθ. 16.7/10 απόφαση
Γεν. Γραφ. Περιφέρειας



Πελοποννήσου
Ο.Ε.Ε.Ε.
Χατζηγιάννης

ΚΑΙΜΑΚΑ
1:200

ΤΟΠΟΓΡΑΦΙΚΟ ΔΙΑΓΡΑΜΜΑ ΟΡΙΟΘΕΤΗΣΗΣ ΡΕΜΑΤΟΣ

ΜΕΛΕΤΗΤΗΣ:

ΕΛΕΝΗ ΑΛΕΞΟΠΟΥΛΟΥ ΑΓΡ/ΜΟΣ ΤΟΠΟΓΡΑΦΟΣ ΜΗΧΑΝΙΚΟΣ
ΘΕΟΔΩΡΟΣ ΠΑΝΑΓΙΩΤΑΡΕΑΣ ΠΟΛΙΤΙΚΟΣ ΜΗΧΑΝΙΚΟΣ

ΘΕΟΔΩΡΟΣ Π. ΠΑΝΑΓΙΩΤΑΡΕΑΣ

ΑΡ. ΣΧΕΔΙΟΥ

2

ΗΜΕΡΟΜΗΝΙΑ

ΝΕΒΡΟΥΑΡΙΟΣ 2010

ΕΛΕΓΧΟΣ Ο ΕΠΙΒΛΕΨΟΝ ΜΗΧΑΝΙΚΟΣ

ΜΑΥΡΙΔΗΣ ΜΑΝΤΟΥΣΑΛΗΣ

ΘΕΩΡΗΣΗ Ο ΠΡΟΣΤΑΤΕΥΟΜΕΝΟΣ

ΣΤΑΥΡΟΣ ΚΑΡΕΛΟΠΟΥΛΟΣ

ΕΓΚΡΙΣΗ ΕΓΚΡΙΤΙΚΗ ΑΠΟΦΑΣΗ

1-6-10



* 0 4 0 0 7 0 6 3 1 2 1 0 0 0 8 *

ΑΠΟ ΤΟ ΕΘΝΙΚΟ ΤΥΠΟΓΡΑΦΕΙΟ

ΚΑΠΟΔΙΣΤΡΙΟΥ 34 * ΑΘΗΝΑ 104 32 * ΤΗΛ. 210 52 79 000 * FAX 210 52 21 004
ΗΛΕΚΤΡΟΝΙΚΗ ΔΙΕΥΘΥΝΣΗ: <http://www.et.gr> — e-mail: webmaster.et@et.gr