



04007080907030012



7235

ΕΦΗΜΕΡΙΣ ΤΗΣ ΚΥΒΕΡΝΗΣΕΩΣ

ΤΗΣ ΕΛΛΗΝΙΚΗΣ ΔΗΜΟΚΡΑΤΙΑΣ

ΤΕΥΧΟΣ ΤΕΤΑΡΤΟ

Αρ. Φύλλου 708

9 Ιουλίου 2003

ΠΕΡΙΕΧΟΜΕΝΑ

ΑΠΟΦΑΣΕΙΣ

- Καθορισμός ειδικών όρων και περιορισμών δόμησης στο διατηρητέο κτίριο Ευγενιδείου Ιδρύματος που βρίσκεται εντός του εγκεκριμένου ρυμοτομικού σχεδίου Π.Φαλήρου (ν.Αττικής). 1
- Χαρακτηρισμός της οδού που συνδέει τα Δημοτικά Διαμερίσματα Κάτω Καστριτσίου Δ. Ρίου - Βελβίτσι Δ. Πατρέων Ν Αχαΐας. 2

ΑΠΟΦΑΣΕΙΣ

- Αριθ. 24033 (1)
Καθορισμός ειδικών όρων και περιορισμών δόμησης στο διατηρητέο κτίριο Ευγενιδείου Ιδρύματος που βρίσκεται εντός του εγκεκριμένου ρυμοτομικού σχεδίου Π.Φαλήρου (ν.Αττικής).

Η ΥΠΟΥΡΓΟΣ ΠΕΡΙΒΑΛΛΟΝΤΟΣ ΧΩΡΟΤΑΞΙΑΣ ΚΑΙ ΔΗΜΟΣΙΩΝ ΕΡΓΩΝ

Έχοντας υπόψη:

- Τις διατάξεις της παρ. 2 του άρθρου 110 του Κώδικα Βασικής Πολεοδομικής Νομοθεσίας (Δ' 580), όπως αντικαταστάθηκε με το άρθρο 3 του Ν.2831/2000 (Α' 140).
- Τις διατάξεις του άρθρου 29Α του Ν.1558/1985 "Κυβέρνηση και Κυβερνητικά Όργανα" (Α' 137), όπως αυτό προστέθηκε με το άρθρο 27 του Ν.2081/1992 (Α' 154) και τροποποιήθηκε με την παρ.2α του άρθρου 1 του Ν.2469/1997 (Α' 38).
- Την Υ6/31.10.01 απόφαση Πρωθυπουργού και Υπουργού Περιβάλλοντος, Χωροταξίας και Δημοσίων Έργων "Ανάθεση αρμοδιοτήτων Υπουργού Περιβάλλοντος, Χωροταξίας και Δημοσίων Έργων στους Υφυπουργούς Περιβάλλοντος, Χωροταξίας και Δημοσίων Έργων" (Β' 1484).
- Τις διατάξεις της παρ.Β του άρθρου 1 του π. δ/τος 28/28.1.1993 "Καθορισμός αρμοδιοτήτων που διατηρούνται από τον Υπουργό και τις Περιφερειακές Υπηρεσίες διανομαρχιακού επιπέδου του Υπουργείου Περιβάλλοντος, Χωροταξίας και Δημοσίων Έργων (Α' 9).

5. Την από 10.2.2003 αιτιολογική έκθεση της Διεύθυνσης Πολεοδομικού Σχεδιασμού-Τμήμα Παραδοσιακών Οικισμών.

6. Την από 12.2.2003 (αρ.πρωτ. ΥΠΕΧΩΔΕ 6272/13.2.2003 σύμφωνη γνώμη του φερόμενου ως ιδιοκτήτου Ιδρύματος Ευγενίδου.

7. Το γεγονός ότι από τις κανονιστικές διατάξεις αυτής της απόφασης δεν προκαλείται δαπάνη σε βάρος του κρατικού προϋπολογισμού και του προϋπολογισμού του οικείου Ο.Τ.Α., αποφασίζουμε:

1. Στο κτίριο που βρίσκεται στο Ο.Τ. 99 του ρυμοτομικού σχεδίου δήμου Π.Φαλήρου (Ν.Αττικής) επί των οδών Ελληνίδων-Πεντέλης-Αεροπόρων και Λεωφ. Συγγρού αρ. 387, το οποίο έχει χαρακτηριστεί ως διατηρητέο με την 28375/5985/26.9.97 απόφαση του Υπουργού Περιβάλλοντος, Χωροταξίας και Δημοσίων Έργων (Δ' 865) και για το οποίο έχουν καθορισθεί ειδικοί όροι και περιορισμοί δόμησης με την 30978/8458/27.11.2000 όμοια απόφαση (Δ' 907), καθορίζονται επιπλέον ειδικοί όροι και περιορισμοί δόμησης ως εξής:

α) Επιτρέπεται η προσθήκη γραφειακών χώρων υποστήριξης στο εσωτερικό ανατολικό αίθριο του διατηρητέου κτιρίου σε τρία επίπεδα (ισόγειο, α' όροφος, β' όροφος) με εμβαδόν επιφανείας ανά επίπεδο 52, 10 τετρ. μέτρων, ορθογωνικής κάτοψης, πλευρών 6,90 μέτρων επί 7,55 μέτρων, μη υπερβαίνουσα καθ' ύψος το υφιστάμενο ύψος του διατηρητέου κτιρίου μετά του δώματος αυτού.

β) Επιτρέπεται η προσθήκη ανελκυστήρα στο βορειοανατολικό άκρο του εσωτερικού δυτικού αιθρίου του διατηρητέου κτιρίου και στο εσωτερικό του αιθρίου αυτού, με φρεάτιο ορθογωνικής διατομής εμβαδού 7,63 τετρ. μέτρων. Η απόληξη της προσθήκης αυτής στο δώμα του διατηρητέου κτιρίου δεν δύναται να υπερβαίνει το υφιστάμενο ύψος του διατηρητέου μετά του δώματος αυτού πέραν των 2,70 μέτρων, όπως οι ρυθμίσεις αυτές φαίνονται στο σχετικό πρωτότυπο διάγραμμα κάλυψης, σε κλίμακα 1:200 που θεωρήθηκε από τον Προϊστάμενο της Διεύθυνσης Τοπογραφικών Εφαρμογών με την 24033/2003 πράξη του και αντίτυπό του σε φωτοσμίκρυνση δημοσιεύεται με την παρούσα απόφαση.

2. Οι παραπάνω προσθήκες γίνονται χωρίς υπέρβαση της κάλυψης και του ισχύοντα συντελεστή δόμησης.

3. Η αρχιτεκτονική μελέτη εγκρίνεται από τη Δ/ση Πολεοδομικού Σχεδιασμού - Τμήμα Παραδοσιακών Οικισμών.

4. Κατά τα λοιπά εξακολουθούν να ισχύουν τα οριζόμενα από τις διατάξεις των υπ' αριθμ. 28375/5985/26.9.97 (Δ' 865) και 30978/8458/27.11.00 (Δ' 907) αποφάσεων του Υπουργού Περιβάλλοντος, Χωροταξίας και Δημοσίων Έργων.


5. Η ισχύς της παρούσας απόφασης αρχίζει από τη δημοσίευσή της στην Εφημερίδα της Κυβερνήσεως.


Η απόφαση αυτή να δημοσιευθεί από την Εφημερίδα της Κυβερνήσεως.


Αθήνα, 10 Ιουνίου 2003

Η ΥΦΥΠΟΥΡΓΟΣ

ΡΟΔΟΥΛΑ ΖΗΣΗ

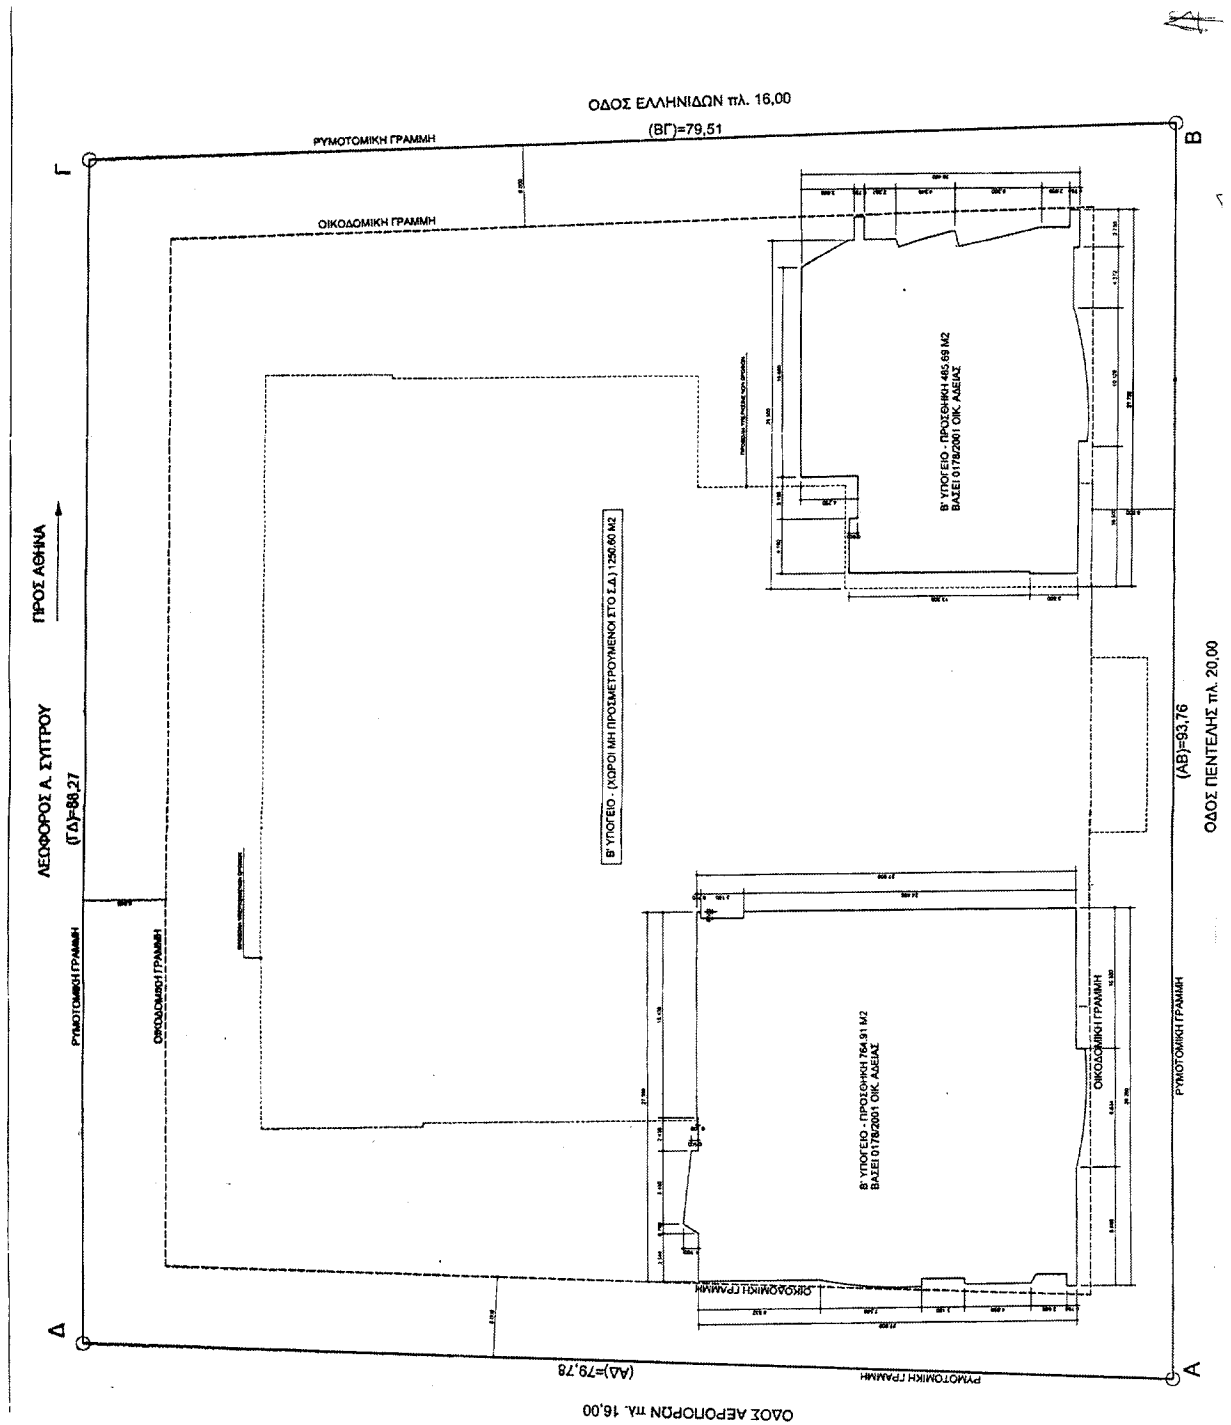

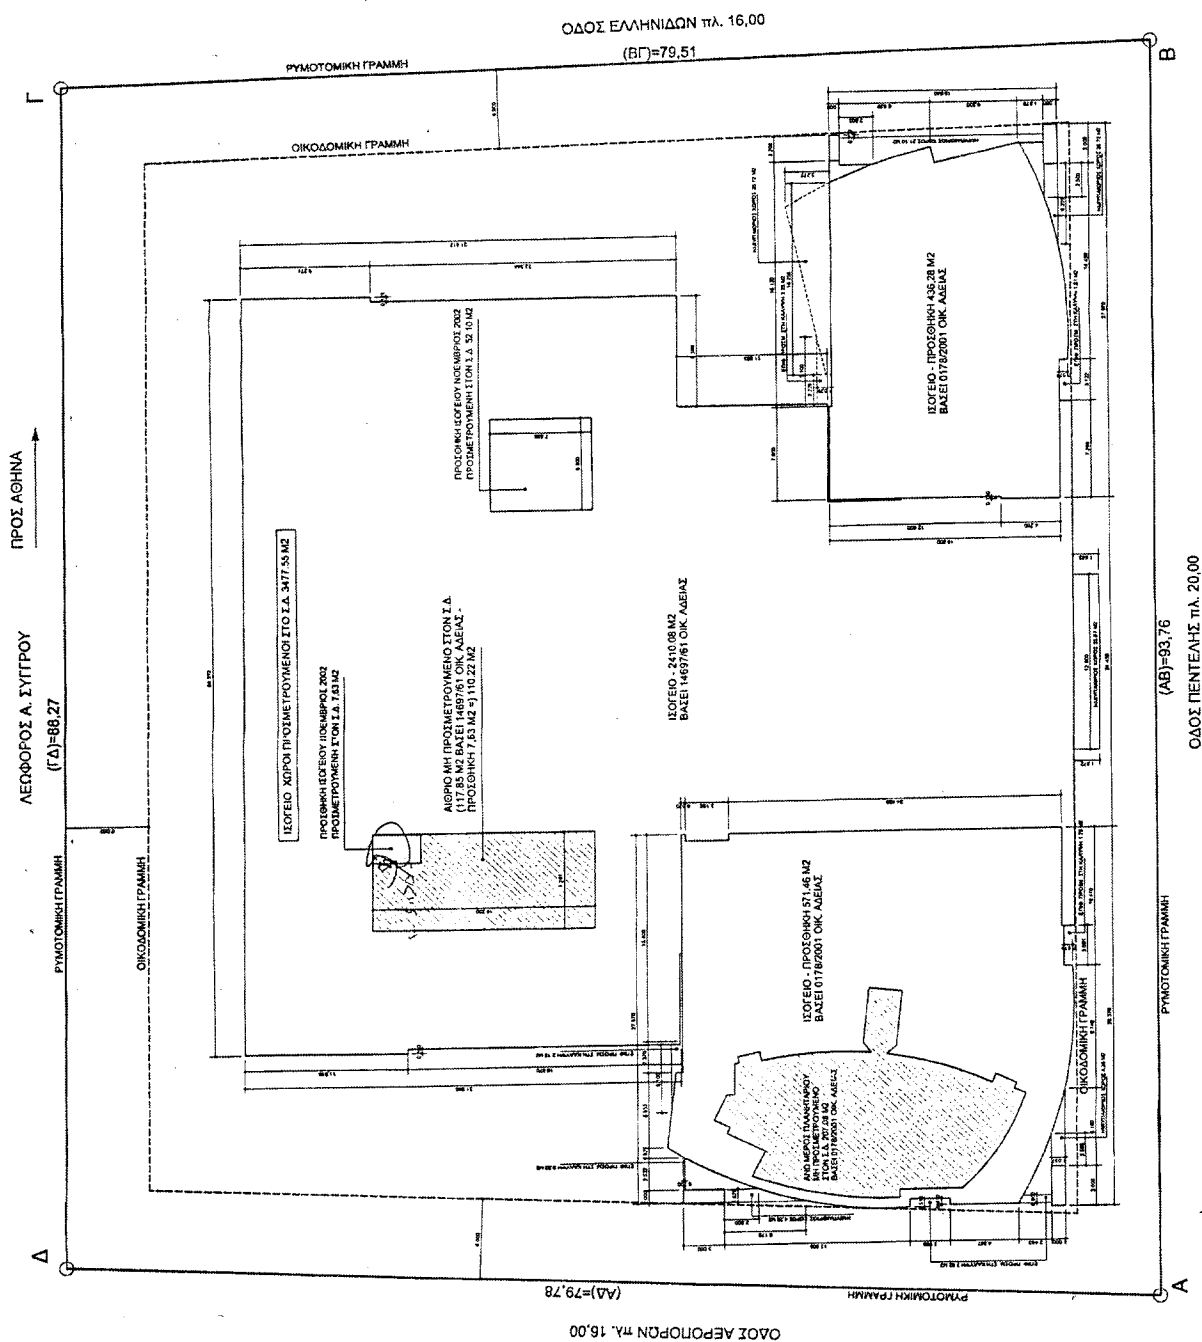

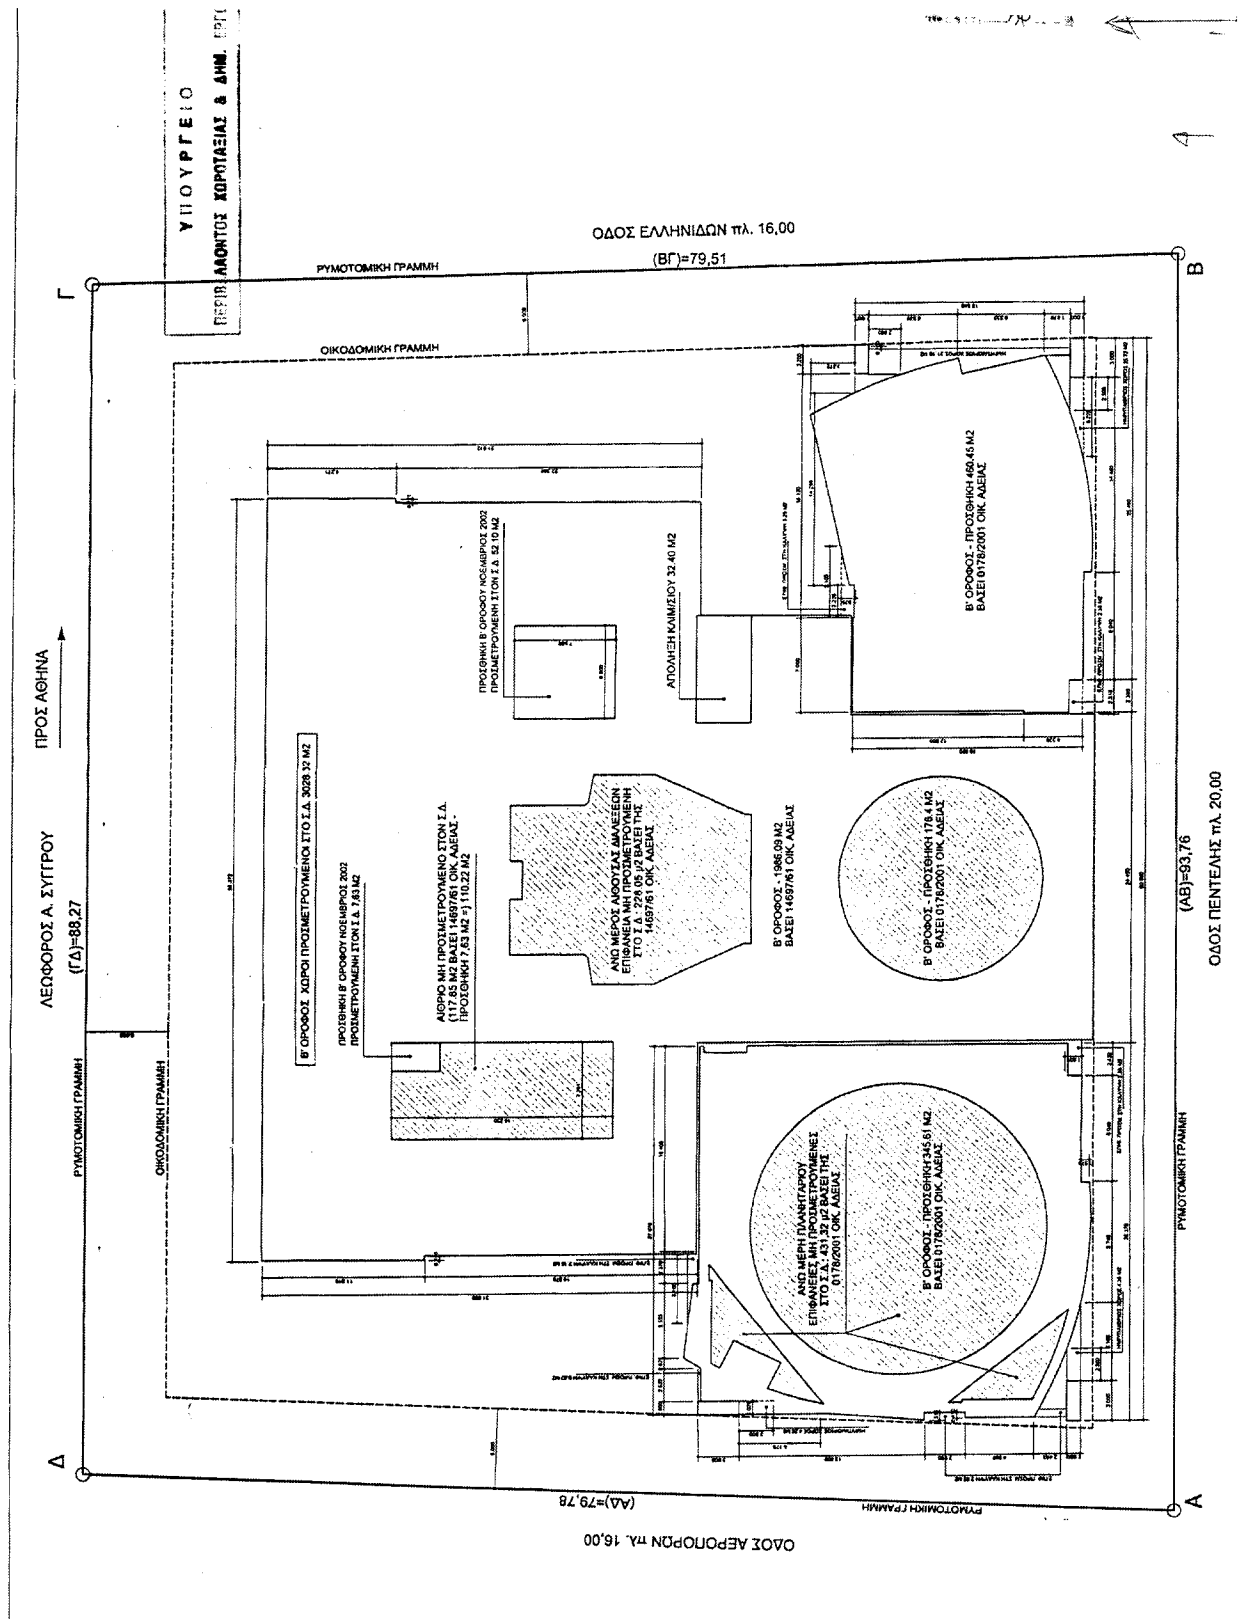

Ο.Τ. 99 - ΠΑΛΑΙΟ ΦΑΛΗΡΟ

ΟΡΟΙ ΔΟΜΗΣΗΣ
ΣΥΝΤ. ΔΟΜΗΣΗΣ 3.00 ΕΠΙ ΤΗΣ ΔΕΥΤΕΡΟΥ & 1.4 ΕΠΙ ΤΩΝ ΥΠΟΛΟΙΠΩΝ
ΠΡΟΣΑ. 6.00 Μ
Ε.Π.Α.Ε.
ΓΙΑ ΚΑΤΕΛΑΒΗΝΗΤΗ
ΑΠΑΓΟΡΕΥΟΝΤΑΙ ΟΙ ΕΙΣΠΕΡΙΚΕΙ ΟΙΚΟΔΟΜΕΣ
ΦΕΚ 865/14-10-87
Δήμο 29-83-33 Ε: 180.00 Μ2 Πρ 10.00 Μ
ΑΡΧΑΙΟΛΟΓΙΑ
ΠΟΛΙΤΙΚΗ ΑΕΡΟΠΟΡΙΑ ΓΙΑ ΥΝΟΣ ΜΕΓΑΛΥΤΕΡΟ ΑΠΟ 17.00 Μ

ΣΤΟΙΧΕΙΑ ΔΟΜΗΣΗΣ

ΕΜΒΛΑΔΩΝ ΟΙΚΟΠΕΔΟΥ


7.249,56


ΕΠΙΤΡΕΠΟΜΕΝΑ ΣΤΟΙΧΕΙΑ ΔΟΜΗΣΗΣ


ΚΑΛΥΨΗ (ΠΡ)	7.249,56	X 0.70 =	5.074,89
Σ.Δ. ΕΠΙ ΤΗΣ Δ. ΔΕΥΤΕΡΟΥ	3.00		
Σ.Δ. ΕΠΙ ΤΩΝ ΑΛΛΩΝ ΟΔΩΝ	1.40		
ΕΞΑΓΩΓΗ ΕΜΒΛΑΔΩΝ Σ.Δ.			
ΠΡΟΣΩΠΟ ΕΠΙ ΤΗΣ Δ. ΔΕΥΤΕΡΟΥ	86,27	X 3.00 =	258,81
ΠΡΟΣΩΠΟ ΕΠΙ ΤΩΝ ΑΛΛΩΝ ΟΔΩΝ	78,51	+ 93,76 + 79,76 + 253,08	X 1.40 = 354,37
			613,08
ΠΕΡΙΜΕΤΡΟΣ ΟΙΚΟΠΕΔΟΥ	341,32		
ΕΜΒΛΑΔΟΣ Σ.Δ.	613,08	/ 341,32 =	1,81
ΕΠΙΤΡΕΠΟΜΕΝΗ ΔΟΜΗΣΗ	7.249,56	X 1,81 =	13.121,70
ΕΞΟΔΕΣ ΚΑΙ ΗΜΥΠΛΗΘΙΣΧΟΡΟΙ	13.121,70	X 0.40 =	5.248,68
ΜΕΡΙΣΤΟ ΕΠΙΤΡΕΠΟΜΕΝΟ ΨΥΧΟ			56,00
ΠΛΑΤΟΣ ΥΠΟΚΡΕΤΤΙΚΟΥ ΚΑΛΥΨΤΟΥ (Δ)			5,10
ΕΠΙΤΡΕΠΟΜΕΝΟΣ ΟΙΚΟΣ	13.121,70	X 4,5 =	59.047,55
ΑΓΑΠΟΥΜΕΝΗ ΦΥΤΕΥΣΗ	7.249,56	X 0.30 X 2,5 =	1.229,91

ΠΡΑΓΜΑΤΟΠΟΙΗΜΕΝΑ ΣΤΟΙΧΕΙΑ ΔΟΜΗΣΗΣ

ΚΑΛΥΨΗ	2.861,68
ΙΣΟΓΕΙΟ ΒΑΣΕΙ 14697/61 ΟΙΚ. ΑΔΕΙΑΣ	
ΙΣΟΓΕΙΟ ΒΑΣΕΙ 0178/2001 ΟΙΚ. ΑΔΕΙΑΣ (617,52 + 355,74)	973,28
ΗΜΥΠΛΗΘΙΣΧΟΙ ΚΑΙ ΠΡΟΣΜΕΤΡΟΥΜΕΝΟΙ	
ΣΤΗ ΚΑΛΥΨΗ ΕΠΙΦΑΝΕΙΑΣ	2.15-0,52+4,28+2,62+4,35+1,79+1,81+4,38+21,10+25,72+3,25 = 71,95
ΧΟΡΟΙ ΣΤΑΘΜΕΥΣΗΣ ΙΣΟΓΕΙΟΥ	80,75
	3.967,62 < 5.074,89
ΥΠΟΓΕΙΟΙ ΧΟΡΟΙ ΜΗ ΠΡΟΣΜΕΤΡΟΥΜΕΝΟΙ ΣΤΗ ΔΟΜΗΣΗ	
Β' ΥΠΟΓΕΙΟ ΒΑΣΕΙ 0178/2001 ΟΙΚ. ΑΔΕΙΑΣ (784,91 + 485,69)	1.260,60
Α' ΥΠΟΓΕΙΟ ΒΑΣΕΙ 14697/61 ΟΙΚ. ΑΔΕΙΑΣ	2.463,83
Α' ΥΠΟΓΕΙΟ ΒΑΣΕΙ 0178/2001 ΟΙΚ. ΑΔΕΙΑΣ (50,10 + 405,77 + 498,76)	955,63
	4.670,06
ΧΟΡΟΙ ΠΡΟΣΜΕΤΡΟΥΜΕΝΟΙ ΣΤΗ ΔΟΜΗΣΗ	
Α' ΥΠΟΓΕΙΟ ΒΑΣΕΙ 0178/2001 ΟΙΚ. ΑΔΕΙΑΣ	347,00
ΙΣΟΓΕΙΟ ΒΑΣΕΙ 14697/61 ΟΙΚ. ΑΔΕΙΑΣ	2.410,08
ΙΣΟΓΕΙΟ ΒΑΣΕΙ 0178/2001 ΟΙΚ. ΑΔΕΙΑΣ (571,48 + 438,28)	1.009,76
ΠΡΟΣΘΗΚΗ ΙΣΟΓΕΙΟΥ ΝΟΕΜΒΡΙΟΥ 2002 (52,10 + 2,63)	58,73
Α' ΟΡΟΣΟΦ ΒΑΣΕΙ 14697/61 ΟΙΚ. ΑΔΕΙΑΣ	2.390,88
Α' ΟΡΟΣΟΦ ΒΑΣΕΙ 0178/2001 ΟΙΚ. ΑΔΕΙΑΣ (776,83 + 460,45)	1.237,28
ΠΡΟΣΘΗΚΗ Α' ΟΡΟΣΟΦΟΥ ΝΟΕΜΒΡΙΟΥ 2002 (52,10 + 7,63)	59,73
Β' ΟΡΟΣΟΦ ΒΑΣΕΙ 14697/61 ΟΙΚ. ΑΔΕΙΑΣ	1.886,09
Β' ΟΡΟΣΟΦ ΒΑΣΕΙ 0178/2001 ΟΙΚ. ΑΔΕΙΑΣ (345,61 + 176,74 + 460,45)	982,80
ΠΡΟΣΘΗΚΗ Β' ΟΡΟΣΟΦΟΥ ΝΟΕΜΒΡΙΟΥ 2002 (52,10 + 7,63)	59,73
ΔΩΜΑ (ΑΠΟΚΛΙΣΗ ΚΑΜΑΚΟΙΣΤΑΔΙΟΥ) ΒΑΣΕΙ 14697/61 ΟΙΚ. ΑΔΕΙΑΣ	32,40
ΔΩΜΑ - ΠΡΟΣΘΗΚΗ ΑΠΟΚΛΙΣΗΣ ΑΝΕΛΚΥΣΤΗΡΑ	7,63
	10.581,19 + 13.121,70
ΕΞΟΔΕΣ ΚΑΙ ΗΜΥΠΛΗΘΙΣΧΟΙ ΧΟΡΟΙ	
ΙΣΟΓΕΙΟ - Α' ΟΡΟΣΟΦ - Β' ΟΡΟΣΟΦ	4,28
	4,35
	23,97
	4,36
	21,10
	55,75
	4,28
	83,78 < 5.248,68
ΠΡΑΓΜΑΤΟΠΟΙΟΥΜΕΝΟΣ ΟΙΚΟΣ	
ΥΠΟΓΕΙΟ	347,00 X 2,80 =
ΙΣΟΓΕΙΟ ΤΗΣ 14697/61 ΟΙΚ. ΑΔΕΙΑΣ (2.410,06 + 117,85 + 52,10) X 14,05 =	34.593,85
ΙΣΟΓΕΙΟ ΗΜΥΠΛΗΘΙΣΧΟΙ	23,97 X 5,00 =
ΙΣΟΓΕΙΟ ΤΗΣ 0178/2001 ΟΙΚ. ΑΔΕΙΑΣ	1.237,38 X 13,95 =
ΗΜΥΠΛΗΘΙΣΧΟΙ ΚΑΙ ΠΡΟΣΜΕΤΡΟΥΜΕΝΗ ΣΤΗ ΚΑΛΥΨΗ ΕΠΙΦΑΝΕΙΑΣ	1.274,05
(2.15-0,52+4,28+2,62+4,35+1,79+1,81+4,38+21,10+25,72+3,25) X 13,95 =	15,37
	44,10
ΔΩΜΑ - ΠΡΟΣΘΗΚΗ ΑΠΟΚΛΙΣΗΣ ΑΝΕΛΚΥΣΤΗΡΑ	7,63 X 3,80 =
	29,00
	54.330,64 < 59.047,55
ΦΥΤΕΥΣΗ	
ΠΡΑΓΜΑΤΟΠΟΙΗΜΕΝΗ ΦΥΤΕΥΣΗ	2.190,00 > 1.229,91
ΧΟΡΟΙ ΣΤΑΘΜΕΥΣΗΣ	
ΒΑΣΕΙ 0178/2001 ΟΙΚ. ΑΔΕΙΑΣ	58

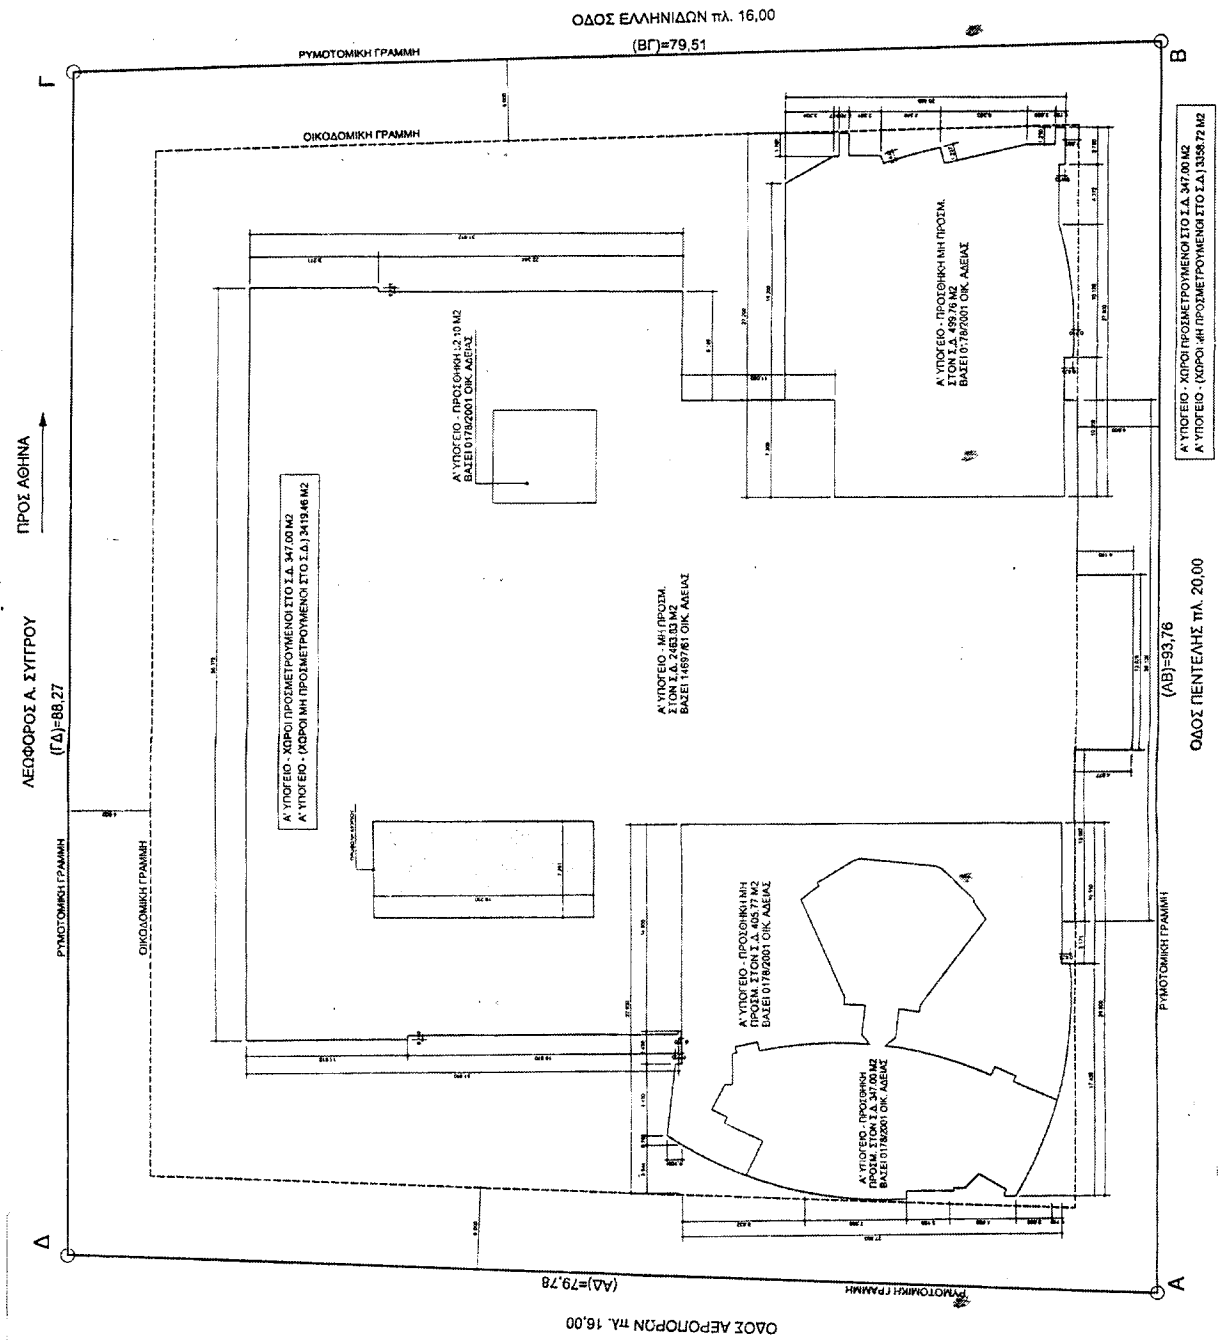


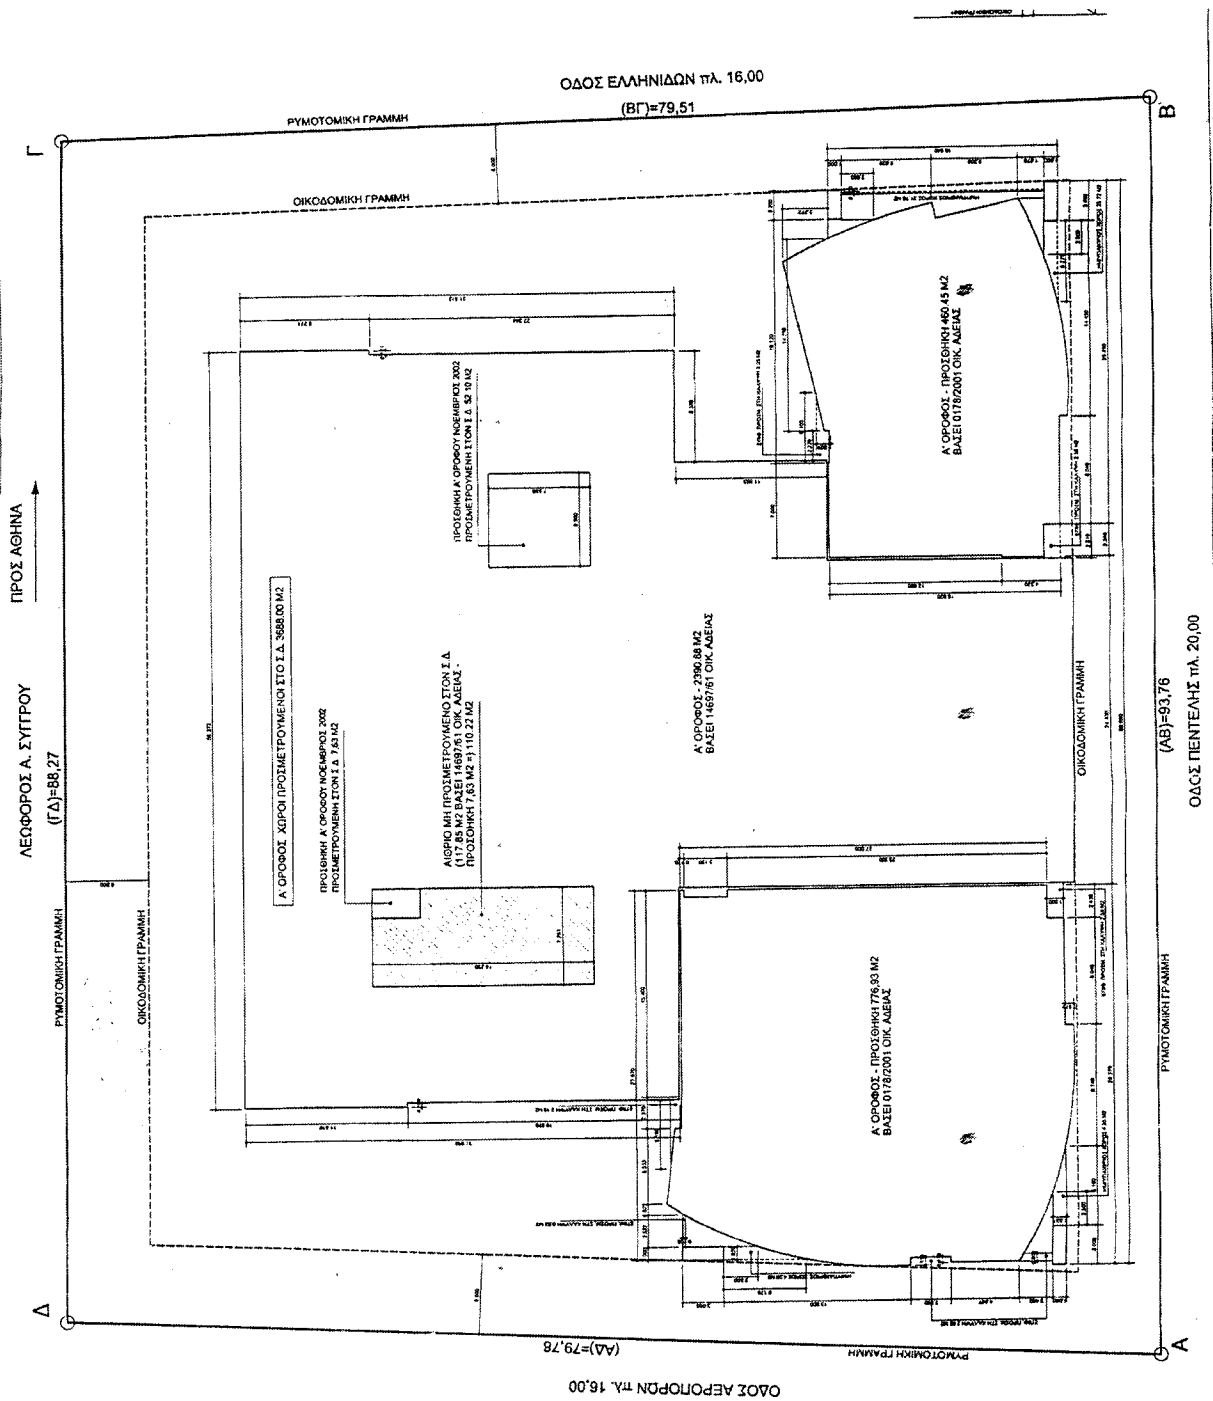

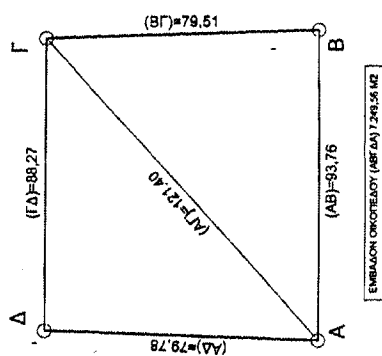

A. faustipinnata

Ap. Dec. 256/03
6x1

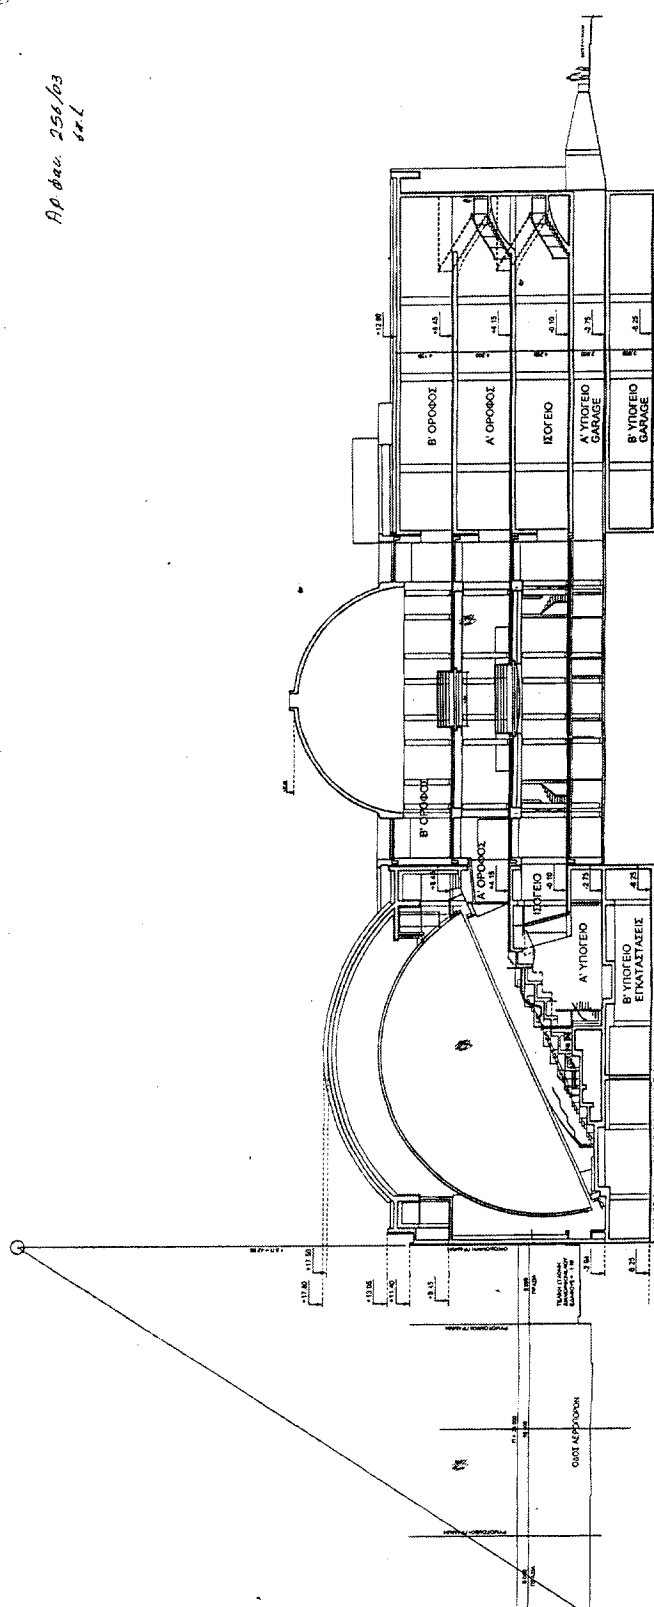

ΕΘΝΙΚΟ ΓΥΝΩΓΡΑΦΕΙΟ
ΓΙΑ ΤΕΧΝΙΚΟΥΣ ΛΟΓΟΥΣ ΣΤΟ ΔΙΑΔΙΚΑΣΜΟ
ΣΥΜΦΩΝΗΣΗΣ ΚΑΤΑ ΠΟΛΥΤΟ

ΕΡΓΟΔΟΤΗΣ		ΙΔΡΥΜΑ ΕΥΓΕΝΙΔΟΥ	
ΕΡΓΟ		ΑΝΑΘΕΩΡΗΣΗ ΤΗΣ ΥΠ ΑΡΙΘ. 178/2001 ΑΔΕΙΑΣ ΟΙΚΟΔΟΜΗΣ ΓΙΑ ΠΡΟΣΘΗΚΗ ΓΡΑΦΕΙΑΚΩΝ ΧΩΡΩΝ ΥΠΟΣΤΗΡΙΞΗΣ ΚΑΙ ΑΝΕΛΚΥΣΤΗΡΑ	
ΘΕΣΗ		ΛΕΩΦΟΡΟΣ ΣΥΓΓΡΟΥ 387, ΠΛΑΤΩ ΦΑΛΗΡΟ, Ο.Τ. 99	
ΘΕΜΑ ΣΧΕΔΙΟΥ		ΔΙΑΓΡΑΜΜΑ ΚΑΛΥΨΗΣ	
ΑΡ. ΣΧΕΔΙΟΥ		A.02	
ΗΜΕΡΩΝΙΑ	ΣΧΕΔΙΑΣΤΗΣ	ΒΟΡΡΑΙ	ΚΑΛΩΣΑ
ΝΟΕΜΒΡΙΟΣ 2002	Ε. ΚΩΣΤΑΝ	☒	1.200
ΠΡΟΠΟΡΙΩΣΕ			
Α			
Β			
Γ			
Δ			
Ε			
ΣΤ			
Ζ			
ΑΡΧΙΤΕΚΤΟΝΙΚΑ			
ΕΥΑΓΓΕΛΙΑ-ΕΛΛΗ ΓΑΛΑΝΗ ΦΩΛΑΣ 15 Ν. ΦΩΛΟΚΩΝ ΑΜΑΡΟΥΣΣΙΩΝ ΤΗΛ. 2106644165			
ΚΑΛΥΒΑΣ ΓΕΩΡΓΙΟΣ ΑΡΧΙΤΕΚΤΟΝ ΜΗΧΑΝΙΚΟΣ			
ΕΥΑΓΓΕΛΙΑ-ΕΛΛΗ ΓΑΛΑΝΗ ΑΡΧΙΤΕΚΤΟΝΙΚΗ ΦΩΛΑΣ 15 Ν. ΦΩΛΟΚΩΝ ΑΜΑΡΟΥΣΣΙΩΝ Α. & Μ. ΓΕΩΡΓΙΟΥ			
ΣΤΑΤΙΚΑ			
Ε.Τ.Ε.Σ.Μ.Γ. ΘΕΩΔΩΣΙΟΥ - Χ. ΤΕΛΕΙΩΝΗΣ ΠΛΟΚΑΤΟΥΤΙ 32, ΑΘΗΝΑ 11422 ΤΗΛ. 010 3610932 010 3621974 FAX. 010 3619018			
ΜΗΧΑΝΟΛΟΓΙΚΑ			
ΑΝΑΣΤΑΣΙΟΣ ΜΠΑΣΑΚΟΣ ΣΠΕΤΕΡΟΥ 11, ΑΘΗΝΑ 10516 ΤΗΛ. 010 7210657 FAX. 010 7293624			
ΤΟΠΟΓΡΑΦΙΚΑ			
ΕΥΑΓΓΕΛΙΑ-ΕΛΛΗ ΓΑΛΑΝΗ ΦΩΛΑΣ 15 Ν. ΦΩΛΟΚΩΝ ΑΜΑΡΟΥΣΣΙΩΝ ΤΗΛ. 2106644165			

Αριθ. 16

(2)

Χαρακτηρισμός της οδού που συνδέει τα Δημοτικά Διαμερίσματα Κάτω Καστριτσίου Δ. Ρίου - Βελβίτσι Δ. Πατρέων Ν Αχαΐας.

Ο ΝΟΜΑΡΧΗΣ ΑΧΑΪΑΣ

Έχοντας υπόψη:

1) Τις δ/ξεις του Ν 3200/55 περί διοικητικής αποκεντρώσεως και τις ίδιες του από 28.2.55/Β.Δ περί εξαιρέσεως από τις αρμοδιότητες των Νομαρχών μερικών αντικειμένων αρμοδιότητας του Υπουργού.

2) Τις δ/ξεις του Ν.Δ 532/70 περί συμπληρώσεως των διατάξεων περί διοικητικής αποκεντρώσεως.

3) Τις δ/ξεις του Β.Δ 712/70 και εκείνες του Β.Δ 721/70 και εκείνες του Β.Δ 677/71 περί τροποποιήσεως και συμπληρώσεως του Β.Δ 712/70

4) Τις δ/ξεις του αρθ. 1 π.δ 24/31.5.1985 και όπως αντικαταστάθηκε με την παρ. δδ του αρθ. 162 του π.δ 14/27.7.1999 Φ.Ε.Κ 580 Δ/27.7.1999.

5) Την με αριθ. 27/31.3.1995 ΦΕΚ 357/Β/95 απόφαση Νομαρχιακής Αυτ/σης Αχαΐας περί συστάσεως Δ/νσεως Πολεοδ. & Περ/ντος Νομ. Αχαΐας.

6) Το με αριθμ. πρωτ.7204/2.8.2002 έγγραφο Δ. Ρίου.

7) Η με αριθμ. 17288/02 εισήγηση της Δ/νσης Πολεοδ. & Περ/ντος προς το ΣΧΟΠ Ν. Αχαΐας.

8) Το με αριθ.13/02 πρακτικό ΣΧΟΠ θέμα 4°, αποφασίζουμε:

Άρθρο 1

Χαρακτηρίζουμε κύρια δημοτική οδό την οδό που συνδέει τα Δημ. Διαμερίσματα Κ. Καστριτσίου Δ. Ρίου - Πλατανιού Δ. Πατρέων και από τη θέση «Σόφεννα» προς την θέση «Κάρκαλος» περιοχής χειμάρου Χάραδρος.

Ο χαρακτηρισμός αυτός αναλυτικά φαίνεται στο συνημμένο διάγραμμα και σε κλίμακα 1/5000 που συνοδεύει την απόφασή μας.

Άρθρο 2


Η παρούσα απόφαση δεν επιβαρύνει τον κρατικό προϋπολογισμό ούτε τον προϋπολογισμό του οικείου Ο.Τ.Α

Η ισχύς της παρούσης απόφασης αρχίζει από την ημέρα δημοσίευσής στην Εφημερίδα της Κυβερνήσεως.

Η απόφαση αυτή να δημοσιευθεί στην Εφημερίδα της Κυβερνήσεως.

Πάτρα, 15 Μαΐου 2003

Ο Νομάρχης
ΔΗΜΗΤΡΙΟΣ ΚΑΤΣΙΚΟΠΟΥΛΟΣ

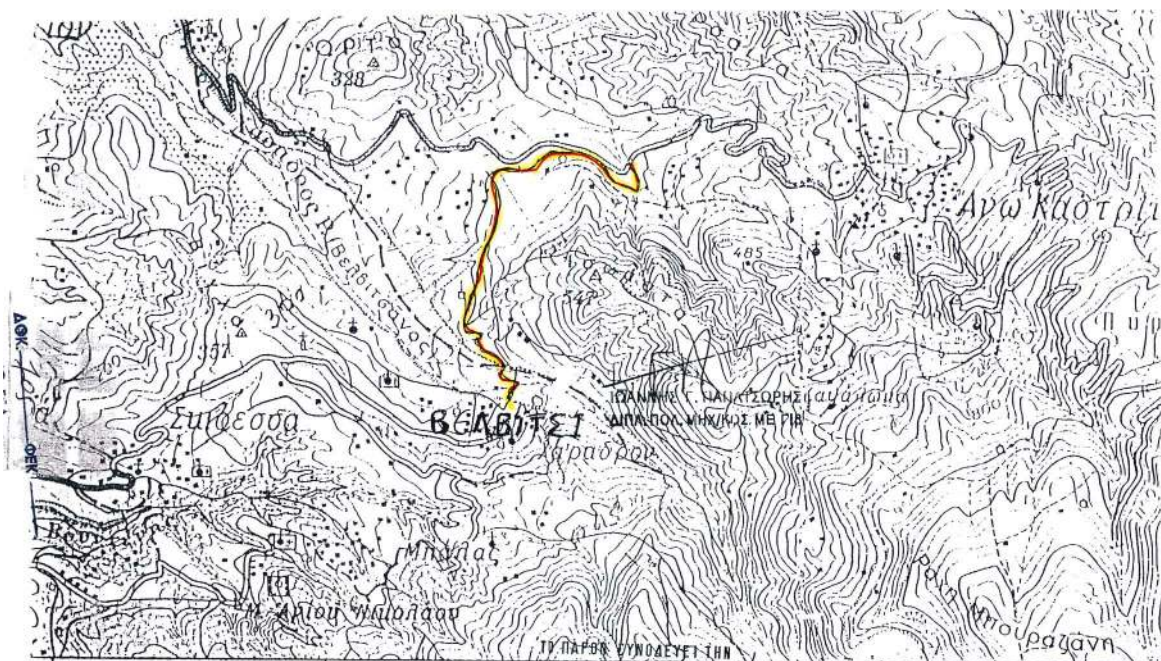


ΤΟ ΠΑΡΘΕΝΟΝΟΔΕΥΕΙ ΤΗΝ
ΜΕ ΑΡΙΘΜ. ΠΡΩΤ. 7204/2-8-2002
ΒΕΒΑΙΩΣΗ ΔΗΜΑΡΧΟΥ ΡΙΟΥ
Ο ΔΗΜΑΡΧΟΣ ΡΙΟΥ

σημείωση διὰ τὰ ὕψη ἐλήφθη ἡ μέση στάθμη τῆς
ἐπὶ τῇ ὕψι τοῦ παλαιοῦ γαλῶν τοῦ λιμένος Πειραιῶς.
DATUM: Piraeus tidal gauge in Piraeus harbor.



ΜΕΤΡΩΝ ΕΙΣ ΜΕΤΡΑ ΥΠΟ ΤΗΝ ΚΑΤΟΛΙΘΗ ΡΗΞΙΑΝ
IN METERS UNDER THE LOWEST LOW WATER

ΒΑΣΙΔΗΣ ΑΘ. ΖΕΡΒΑΣ

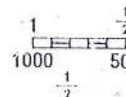

Διάγραμμα
Χαρακτηρισμού της
οδού Κ.Καστρίτσι Δ.Ρίου
Βελβίτσι Δ.Πατρέων.

ΕΘΝΙΚΟ ΤΥΠΟΓΡΑΦΕΙΟ
Για τεχνικούς λόγους στο σχεδιάγραμμα
έγινε σμίκρυνση κατά ποσοστό %

Το παρόν συνοδεύει την
αρ. 16/03 απόφαση

Πολεοδομίας

Πάτρα 15.3.08

Για την Διοχ. Κοινότητα 2

ΔΙΕΥΘΥΝΤΗΣ ΣΤΕΦΑΝΟΣ
ΠΡΟΤ. ΜΗΧΑΝΙΚΟΣ Τ.Ε.
ΜΕ Α.Β.

