



ΕΦΗΜΕΡΙΣ ΤΗΣ ΚΥΒΕΡΝΗΣΕΩΣ

ΤΗΣ ΕΛΛΗΝΙΚΗΣ ΔΗΜΟΚΡΑΤΙΑΣ

ΤΕΥΧΟΣ ΤΕΤΑΡΤΟ

Αρ. Φύλλου 712

31 Δεκεμβρίου 2010

ΠΕΡΙΕΧΟΜΕΝΑ

ΑΠΟΦΑΣΕΙΣ

- Καθορισμός των οριογραμμών τμήματος του υδατο-
ρέματος στην περιοχή «ΚΟΡΦΟΣ» Δήμου Μυκόνου
νήσου Μυκόνου Νομού Κυκλάδων, κατά μήκος της
ιδιοκτησίας Αικατερίνης ΚΟΥΣΑΘΑΝΑ..... 1
- Καθορισμός οριογραμμών αιγιαλού, παραλίας, στη
παραλία Τ. Δ. Περιγιαλίου του Δήμου Άσσου - Λε-
χαίου..... 2

ΑΠΟΦΑΣΕΙΣ

- Αριθμ. οικ. 30131/19719 (1)
Καθορισμός των οριογραμμών τμήματος του υδατορέ-
ματος στην περιοχή «ΚΟΡΦΟΣ» Δήμου Μυκόνου νή-
σου Μυκόνου Νομού Κυκλάδων, κατά μήκος της ιδι-
οκτησίας Αικατερίνης ΚΟΥΣΑΘΑΝΑ.

Ο ΓΕΝΙΚΟΣ ΓΡΑΜΜΑΤΕΑΣ ΠΕΡΙΦΕΡΕΙΑΣ ΝΟΤΙΟΥ ΑΙΓΑΙΟΥ

Έχοντας υπόψη:

1. Τις διατάξεις του άρθρου 8 του Ν. 3200/55, «διοικη-
τική αποκέντρωση».
2. Τις διατάξεις του Ν. 3010/2002 (ΦΕΚ 91/Α/25-4-2002),
«Εναρμόνιση του Ν. 1650/1986 με τις οδηγίες 97/11 Ε.Ε.
και 98/61 Ε.Ε. και ειδικότερα τις διατάξεις του άρθρου 5
αυτού «Διαδικασία οριοθέτησης και ρυθμίσεις θεμάτων
για τα υδατορέματα».
3. Τις διατάξεις της με αριθμ. πρωτ. 3046/304/3-2-1989
(ΦΕΚ 59 Δ) απόφασης του Αναπληρωτή Υπουργού ΠΕΧΩ-
ΔΕ «Κτιριοδομικός Κανονισμός» και ειδικότερα τις διατά-
ξεις του άρθρου 6 αυτής, «Δόμηση κοντά σε ρέματα».
4. Τις οικείες διατάξεις του Ν. 2503/97 (ΦΕΚ 107 Α'/30.5.1997)
«Διοίκηση, Οργάνωση, Στελέχωση της Περιφέρειας, ρύθ-
μιση θεμάτων για την Τοπική Αυτοδιοίκηση και άλλων
διατάξεων».
5. Τις οικείες διατάξεις του Ν. 2508/1997 (ΦΕΚ 124 Α'/13.6.1997)
«βιώσιμη οικιστική ανάπτυξη των πόλεων και οικισμών της
χώρας και άλλων διατάξεων».
6. Τις οικείες διατάξεις του Ν. 2690/1999 (ΦΕΚ 45 Α'/
9-3-1999) «Κύρωση του κώδικα διοικητικής διαδικασίας».
7. Το με αριθμ. πρωτ. Τ.Υ. 2837/1-11-2010 έγγραφο της
Δ/σης Τεχνικών Υπηρεσιών της Νομ. Αυτοδιοίκησης
Κυκλάδων με το οποίο διαβιβάστηκε ο φάκελος μελέτης
στην Δ/ση ΠΕ.ΧΩ. της Περιφέρειας Νοτίου Αιγαίου κα-

θορισμού των οριογραμμών τμήματος του ρέματος στην
περιοχή «ΚΟΡΦΟΣ» Δήμου Μυκόνου νήσου Μυκόνου Νο-
μού Κυκλάδων, κατά μήκος της ιδιοκτησίας Αικατερίνης
ΚΟΥΣΑΘΑΝΑ, με θεωρημένα το τοπογραφικό διάγραμμα
στο οποίο χαράσσονται τα όρια αυτού καθώς και την
τεχνική έκθεση με τους υδραυλικούς υπολογισμούς.

8. Την με αριθμ. 79/2010 Απόφαση του Δημοτικού Συμ-
βουλίου Δήμου Μυκόνου νήσου Μυκόνου με την οποία
γνωμοδοτεί θετικά σχετικά με την μελέτη οριοθέτησης
τμήματος του υδατορέματος στην περιοχή «ΚΟΡΦΟΣ»
Δήμου Μυκόνου νήσου Μυκόνου Νομού Κυκλάδων, κατά
μήκος της ιδιοκτησίας Αικατερίνης ΚΟΥΣΑΘΑΝΑ.

9. Το με αριθμό πρωτ. οικ. 29942/19544/21-12-2010 έγγρα-
φο της Δ/σης Δημοσίων Έργων της Περιφέρειας Νοτίου
Αιγαίου, δια του οποίου γίνεται δεκτή η Υδραυλική μελέτη
κατόπιν του αρ. πρωτ. 28545/18643/8-12-2010 εγγράφου
της Δ/σης ΠΕ.ΧΩ. της Περιφέρειας Νοτίου Αιγαίου με το
οποίο διαβιβάστηκε η Υδραυλική μελέτη για έλεγχο.

10. Τον φάκελο της μελέτης ο οποίος περιέχει Τοπο-
γραφικό Διάγραμμα, Υδραυλική μελέτη, Τεχνική Έκθεση
κ.λπ. που διαβιβάστηκε στην Δ/ση ΠΕ.ΧΩ. της Περιφέ-
ρειας Νοτίου Αιγαίου.

11. Το γεγονός ότι με την απόφαση αυτή δεν προ-
καλείται δαπάνη σε βάρος του προϋπολογισμού του
Δημοσίου και του Δήμου Μυκόνου, αποφασίζουμε:


Επικυρώνουμε την θεωρημένη στις 26-4-2010 από την
Δ/ση Τεχνικών Υπηρεσιών της Νομαρχιακής Αυτοδιοί-
κησης Κυκλάδων έκθεση καθορισμού των οριογραμμών
τμήματος του υδατορέματος στην περιοχή «ΚΟΡΦΟΣ»
Δήμου Μυκόνου νήσου Μυκόνου Νομού Κυκλάδων, κατά
μήκος της ιδιοκτησίας Αικατερίνης ΚΟΥΣΑΘΑΝΑ,

έτσι όπως σημειώνεται με κόκκινο χρώμα η πολυγωνι-
κή γραμμή 1, 2, 3,..., έως και 34, στη μια όχθη και η πολυ-
γωνική γραμμή 80, 81, 82,..., έως και 104 στην απέναντι
της, (τα σημεία της οποίας είναι εξαρτημένα από το
Εθνικό Τριγωνομετρικό Δίκτυο) επί του τοπογραφικού
Διαγράμματος που υπογράφεται από τον Παναγιώτη
Στάθη, Τοπογράφο Μηχανικό.

Η απόφαση αυτή, μαζί με το Τοπογραφικό Διάγραμμα
να δημοσιευθεί στην Εφημερίδα της Κυβερνήσεως και η
ισχύς αρχίζει από την ημερομηνία δημοσίευσης.


Ερμούπολη, 22 Δεκεμβρίου 2010

Ο Γενικός Γραμματέας Περιφέρειας
ΒΑΣΙΛΕΙΟΣ ΗΛ. ΜΠΡΑΚΟΥΜΑΤΣΟΣ

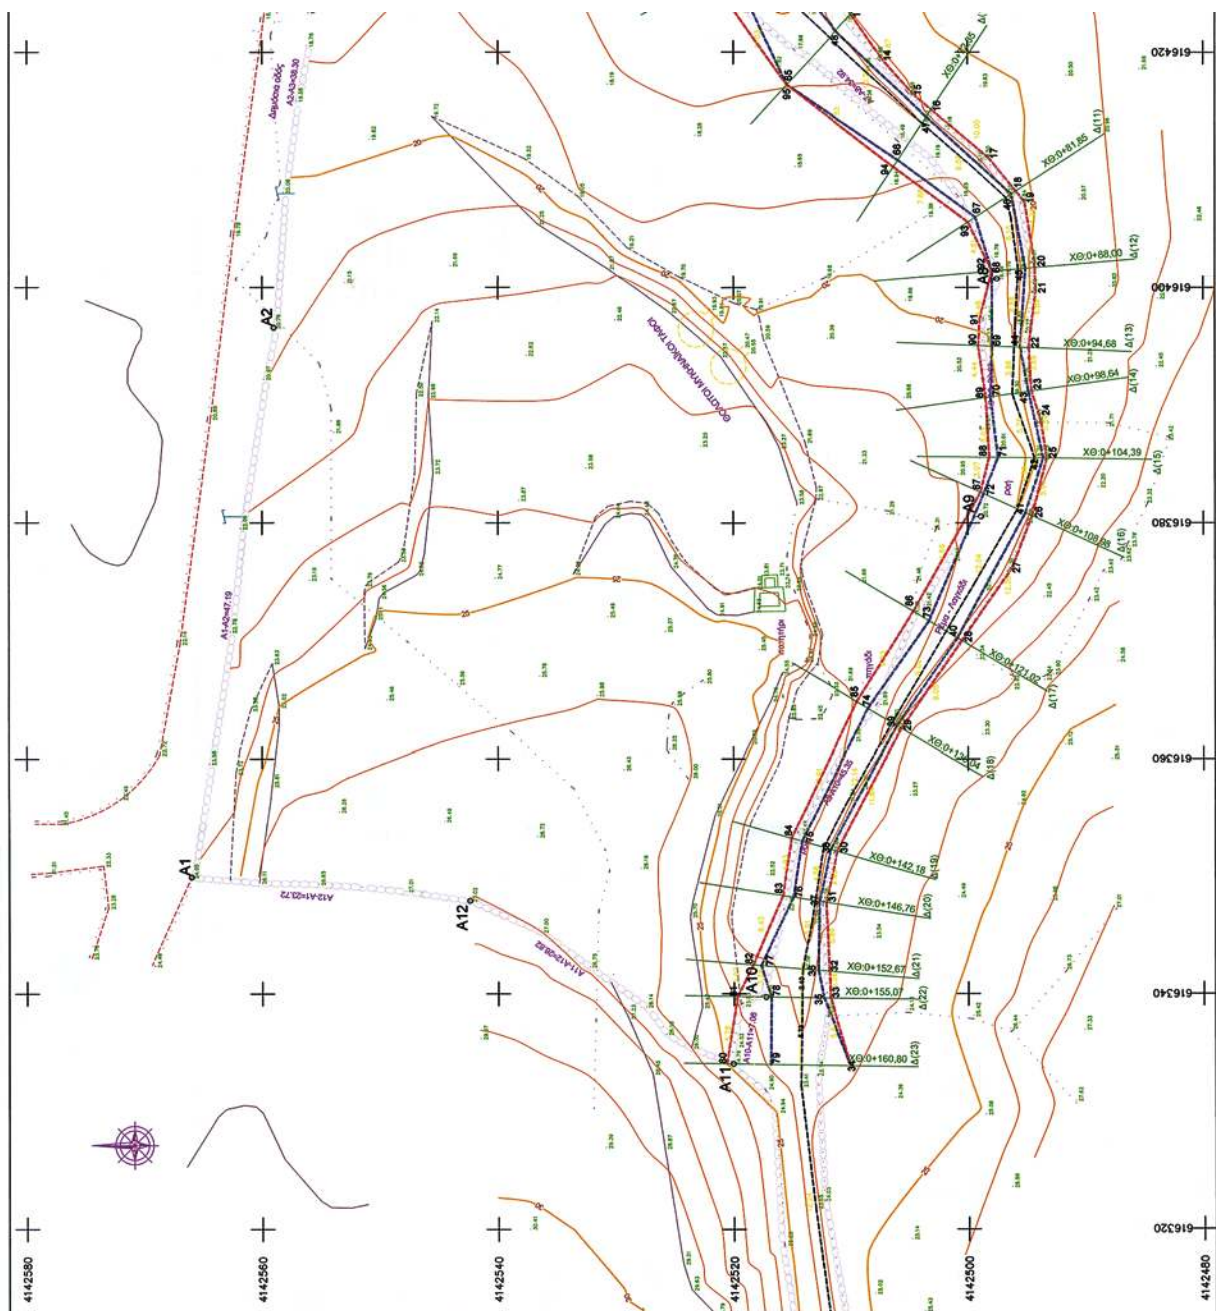

ΕΘΝΙΚΟ ΤΥΠΟΓΡΑΦΕΙΟ

Για τεχνικούς λόγους στο σχεδιάγραμμα,
έγινε σμίκρυνση, κατά ποσοστό **39%**

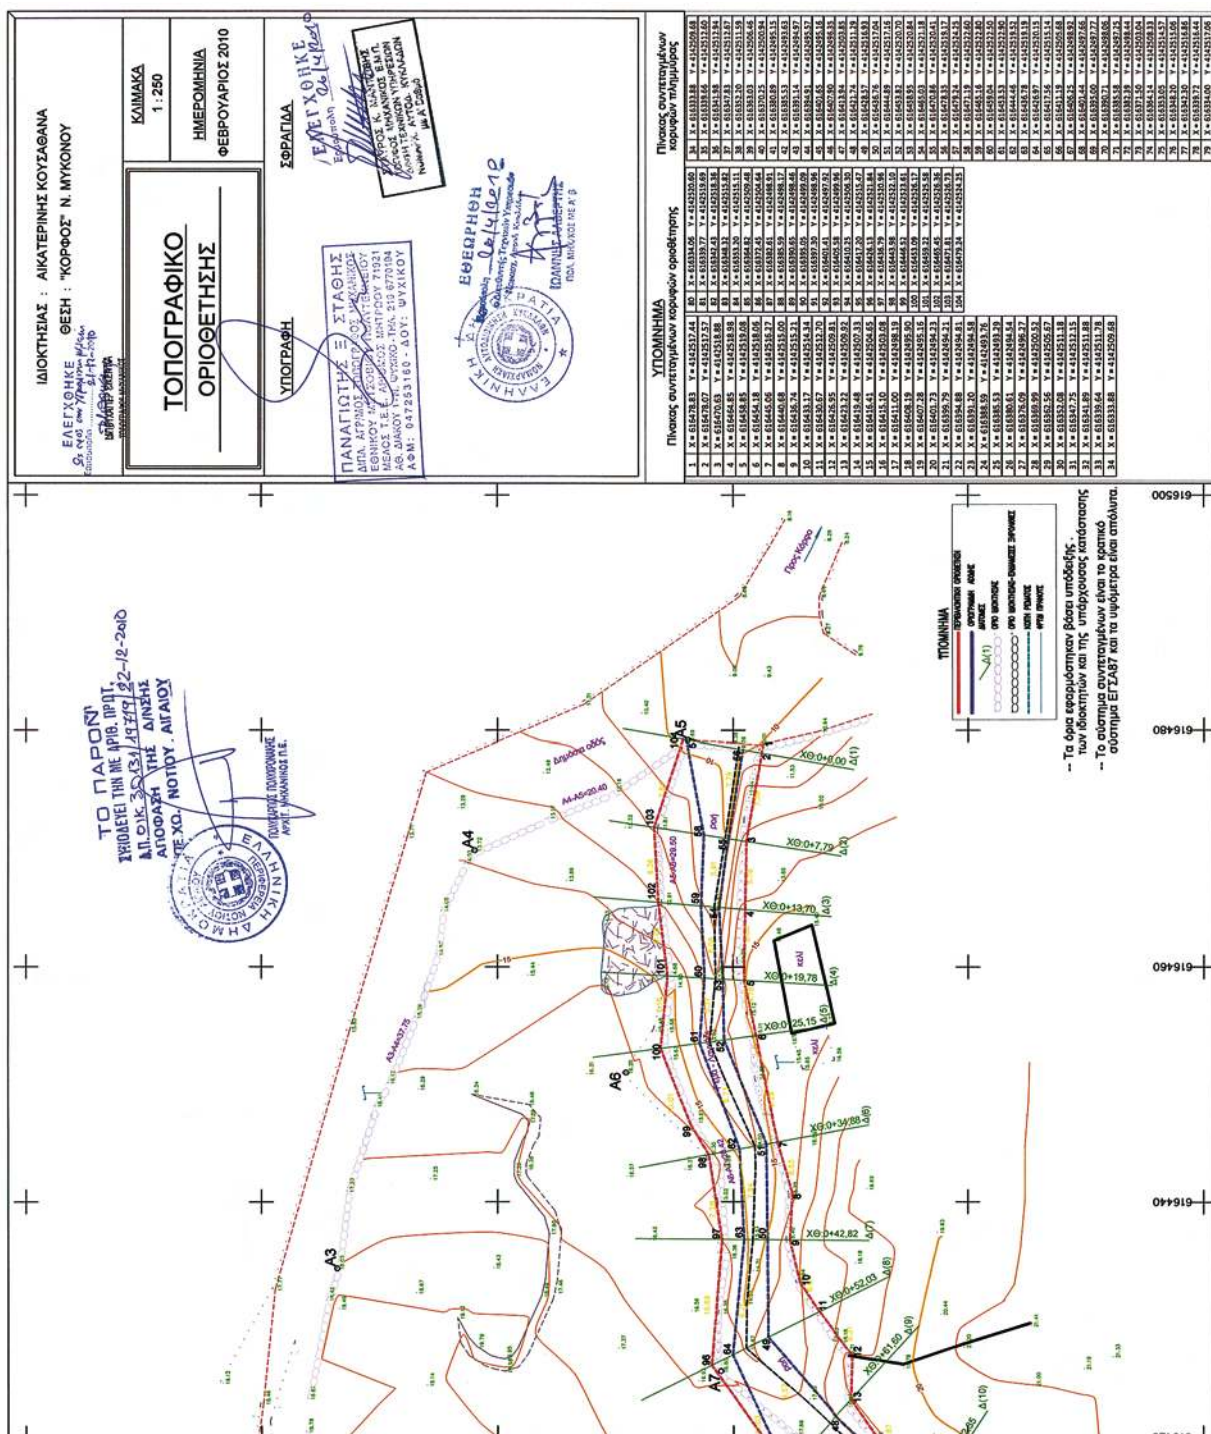

Αριθμ. 39741/19794

(2)

Καθορισμός οριογραμμών αιγιαλού, παραλίας, στη παραλία Τ. Δ. Περιγιαλίου του Δήμου Άσσου - Λεχαιού.

Ο ΓΕΝΙΚΟΣ ΓΡΑΜΜΑΤΕΑΣ ΠΕΡΙΦΕΡΕΙΑΣ
ΠΕΛΟΠΟΝΝΗΣΟΥ

Έχοντας υπόψη:

1. Τις διατάξεις του Ν. 3200/55 «Περί διοικητικής αποκέντρωσης» όπως αυτές τροποποιήθηκαν, συμπληρώθηκαν και ισχύουν σήμερα.

2. Τις διατάξεις της παραγρ. 21 άρθρου 46 Ν. 3220/04 (ΦΕΚ 15 τ.Α'/28-1-2004) «Μεταβίβαση αρμοδιοτήτων του Υπουργού Οικονομίας και Οικονομικών στον Γενικό Γραμματέα της Περιφέρειας».

3. Την απόφαση Υπουργού Οικ/μίας και Οικ/κών αριθμ. 1063649/790/Α0006/3-8-2004, αναφορικά με καταγραφή - διοικητική κωδικοποίηση των αρμοδιοτήτων σε θέματα Υπηρεσιών Υπουργείου Οικ/μίας και Οικ/κών, που περιέρχονται στους Γενικούς Γραμματείς Περιφερειών, κατά τις διατάξεις της παραγρ. 21 άρθρου 46 Ν. 3220/04.

4. Τις διατάξεις του Ν. 2971/2001 (ΦΕΚ 285 τ.Α'/19-12-2001) «Αιγιαλός, παραλία και άλλες διατάξεις», όπως τροποποιήθηκαν, συμπληρώθηκαν και ισχύουν ιδίως των άρθρων 3 και 5 αυτού.

5. Την από 26-11-2009 έκθεση Επιτροπής (άρθρου 3 παρ. 1 του Ν. 2971/01) η οποία καθόρισε τα όρια του αιγιαλού, παραλίας, στη παραλία τ.Δ. Περιγιαλίου του Δ. Άσσου - Λεχαιού Ν. Κορινθίας και το από Ιούνιο 2007 τοπογραφικό διάγραμμα, που συντάχθηκε από τον Καπετανάκη Χ., Αγρ. - Τοπογράφο μηχανικό, σε κλίμακα 1:500, το οποίο ελέγχθηκε για την ακρίβεια της αποτύπωσης από τον Ιωαννίδη Δ., Αγρ. - Τοπογράφο μηχανικό, υπάλληλο της Κτηματικής Υπηρεσίας Ν. Κορινθίας και θεωρήθηκε στις 20-9-2007, από τον Καράμπελα Ν., Προϊστάμενο αυτής, το οποίο (διάγραμμα) συνοδεύει την έκθεση της προαναφερόμενης Επιτροπής.

6. Την, με προϋποθέσεις, σύμφωνη γνώμη του Γ.Ε.Ν., όπως διατυπώθηκε στο έγγραφο του αριθμ. Φ. 544.5/501 /10/Σ. 6409/15-7-2010, οι οποίες εκπληρώθηκαν, αποφασίζουμε:

Επικυρώνουμε την από 26-11-2009 έκθεση Επιτροπής (άρθρου 3 παρ. 1 του Ν. 2971/01) καθώς και το από Ιούνιο 2007 τοπογραφικό διάγραμμα, που συντάχθηκε από τον Καπετανάκη Χ., Αγρ. - Τοπογράφο μηχανικό, σε κλίμακα 1:500, το οποίο ελέγχθηκε για την ακρίβεια της αποτύπωσης από τον Ιωαννίδη Δ., Αγρ. - Τοπογράφο μηχανικό, υπάλληλο της Κτηματικής Υπηρεσίας Ν. Κορινθίας και θεωρήθηκε στις 20-9-2007, από τον Καράμπελα Ν., Προϊστάμενο αυτής, επί του οποίου (διαγράμματος) η πιο πάνω Επιτροπή καθόρισε με κόκκινη, συνεχή, πολυγωνική γραμμή και υπό τα στοιχεία (1, 2, 3) την οριογραμμή του αιγιαλού και με κίτρινη, συνεχή γραμμή και υπό τα στοιχεία (1', 2') την οριογραμμή της παραλίας, στη παραλία Τ. Δ. Περιγιαλίου του Δήμου Άσσου - Λεχαιού Ν. Κορινθίας.

Η απόφαση αυτή μαζί με την έκθεση της Επιτροπής και το τοπογραφικό διάγραμμα, που προαναφέραμε, να δημοσιευθούν στην Εφημερίδα της Κυβερνήσεως.

Τρίπολη, 6 Δεκεμβρίου 2010

Ο Γενικός Γραμματέας Περιφέρειας
ΦΩΤΗΣ ΧΑΤΖΗΜΙΧΑΛΗΣ

ΕΚΘΕΣΗ ΕΠΙΤΡΟΠΗΣ ΚΑΘΟΡΙΣΜΟΥ ΟΡΙΩΝ ΑΙΓΙΑΛΟΥ, ΠΑΡΑΛΙΑΣ & ΠΑΛΑΙΟΥ ΑΙΓΙΑΛΟΥ ΣΤΟ Δ.Δ. ΠΕΡΙΓΙΑΛΙΟΥ, ΔΗΜΟΥ ΑΣΣΟΥ - ΛΕΧΑΙΟΥ.

Κόρινθος, σήμερα 26-11-2009, ημέρα Πέμπτη, συνέρχεται η Επιτροπή αρθρ. 100 Π.Δ. 284/88 «περί καθορισμού ορίων αιγιαλού και παραλίας και θέσεων αμοληψίας» όπως τροποποιήθηκε από το άρθρο 3 παραγρ. 1 Ν. 2971/01, στο κατάστημα της Κτηματικής Υπηρεσίας Ν. Κορινθίας, αποτελούμενη από τους:

(α). Καράμπελα Ν., Προϊστάμενο της Κτηματικής Υπηρεσίας, ως Πρόεδρο,

(β). Ιωαννίδη Δ., Αγρ.-Τοπογράφο μηχανικό, υπάλληλο της Κτηματικής Υπηρεσίας, αναπληρ., του τακτικού μέλους κωλυομένου,

(γ). Χαμέτη Π., Πλωτάρχη Λ.Σ., Λιμενάρχη Κορίνθου,

(δ). Σμυρλόγλου Μ., Αρχ/να μηχανικό, υπάλληλο της Δ/νσης ΧΩ.ΠΟ.Π Ε. της Νομαρχιακής Αυτ/σης Ν. Κορινθίας, αναπληρ., του τακτικού μέλους κωλυομένου,

(ε). Αθανασούλη Ι., Πολιτικό μηχανικό, υπάλληλο της Δ/νσης ΠΕ.ΧΩ. Πελ/σου, αναπληρ., του τακτικού μέλους κωλυομένου,

προκειμένου να καθορίσει τις οριογραμμές αιγιαλού-παραλίας, στη παραλία Δ.Δ. Περιγιαλίου του Δήμου Άσσου - Λεχαιού.

Η Επιτροπή, αφού έλαβε υπόψη:

1. Την με αριθμ. πρωτ. 1303/18-6-2007, αίτηση της Δημοτρίας Ασπασίας.

2. Το από Ιούνιο 2007 τοπογραφικό διάγραμμα, που συντάχθηκε από τον Καπετανάκη Χ., Αγρ. - Τοπογράφο μηχανικό, σε κλίμακα 1:500, το οποίο (διάγραμμα) ελέγχθηκε για την ακρίβεια της αποτύπωσης από τον Ιωαννίδη Δ., Αγρ. - Τοπογράφο μηχανικό, υπάλληλο της Κτηματικής Υπηρεσίας Ν. Κορινθίας και θεωρήθηκε στις 20-9-2007, από τον Καράμπελα Ν., Προϊστάμενο της Κτηματικής Υπηρεσίας Ν. Κορινθίας.

3. Τις διατάξεις του Ν. 2971/01 «Αιγιαλός, παραλία και άλλες διατάξεις» όπως αυτός τροποποιήθηκε, συμπληρώθηκε και ισχύει καθώς και τη σχετική Διοικητική και Δικαστηριακή Νομολογία.

4. Την απόφαση Νομάρχη Κορινθίας αριθμ. 5489/27-3-84 (ΦΕΚ δημοσ. αριθμ. 278/Δ/27-4-84) «Επικύρωση έκθεσης και διαγράμματος καθορισμού των ορίων του αιγιαλού στην παραλία Λεχαιού Κορινθίας» με την οποία έγινε διοικητικός καθορισμός των οριογραμμών αιγιαλού - παραλίας, νοτιοανατολικά της θέσης στην οποία αιτείται ο καθορισμός καθώς επίσης και το έγγραφο του ΓΕΝ αριθμ. Φ. 544.5/929/Σ.3174/10-10-07, με το οποίο γνωμοδοτεί για την περιοχή βορειοανατολικά αυτής.

5. Το έγγραφο του ΓΕΝ αριθμ. Φ. 544.5/665/Σ.3814/10-9-08 «Ακτές (Αιγιαλός - παραλία στη θέση «ΠΑΡΑΛΙΑ ΠΕΡΙΓΙΑΛΙΟΥ», Δ. Δ. Περιγιαλίου, Δήμου Άσσου, Ν. Κορινθίας» (Υ.Υ. Ν. 5843).

Μετέβη επί τόπου, διαπίστωσε τα εξής:

(α) Αναφορικά με τη γεωμορφολογία του εδάφους:

(i) Η μορφολογία της ακτής -το πλάτος της οποίας είναι ως επί το πλείστον μικρό και η κλίση της μικρή- συνίσταται από χαλαρά ιζήματα (ήτοι άμμο, χάλικες και κροκάλες μικρού - μεσαίου κοκκομετρικού μεγέθους).

(ii) Στη παράκτια ζώνη παρατηρούνται κατασκευές από σκυρόδεμα, προβλήτες από σκυρόδεμα και φυσικούς ογκολίθους κ.α., που έχουν υποστεί φθορές, εξαιτίας της δράσης των κυματισμών. Μεμονωμένα δε, έχουν τοποθετηθεί φυσικοί ογκολίθοι, ακανόνιστου μεγέθους και σχήματος.

(2) Οι νοτιοδυτικά της ακτής εκτάσεις βρίσκονται εντός ορίων οικισμού (σχετ. η απόφαση Νομάρχη Κορινθίας αριθμ. 2567/9-5-1997 - ΦΕΚ αριθμ. 458/Δ/4-6-1997).

(3) Στην ακτή δεν φύεται βλάστηση, άξια αναφοράς.

(β) Στην περιοχή δεν εντοπίστηκαν παράκτιοι φυσικοί πόροι.

(γ) Λόγω της θέσεως και του προσανατολισμού της, η περιοχή προσβάλλεται κυρίως από ανέμους που πνέουν από ΒΑ, Β και Α διευθύνσεις, η ένταση, η συχνότητα εμφάνισης και η διάρκεια των οποίων προκύπτουν από τα ανεμολογικά δεδομένα του Μετεωρολογικού Σταθμού Βέλου.

(δ) Η μορφολογία του πυθμένα της θαλάσσης είναι προέκταση της μορφολογίας της ξηράς. Έτσι σε απόσταση 2 χιλιομέτρων, από την ακτή, το βάθος φθάνει τα 50 μέτρα, ενώ σε απόσταση 4 χιλιομέτρων περίπου, φθάνει τα 100 μέτρα.

Τέλος ο βυθός καλύπτεται αρχικά από κροκάλες και χαλίκια και εν συνεχεία από λεπτή άμμο.

(ζ) Το ανάπτυγμα της θαλάσσης κατά το ΒΑ τομέα είναι 10 χιλιόμετρα, κατά τον Β 30 χλμ ενώ κατά τον Α, 7 χιλιόμετρα περίπου.

(η) Νοτιοδυτικά και παράλληλα της ακτής διέρχεται ασφαλοστρωμένη οδός.

(ι) Στην περιοχή δεν εντοπίζονται καταγεγραμμένα Δημόσια Κτήματα (σχετ. το έγγραφο της ΚΕΔ - κλιμάκιο Ναυπλίου αριθμ. 2094/18-7-06).

(ια) Η περιοχή υπάγεται στο Εθνικό Κτηματολόγιο (σχετ. οι αποφάσεις Δ.Σ. Ο. Κ.Χ.Ε. αριθμ. 343/2/28-11-05 και 344/3/30-11 -2005 - ΦΕΚ αριθμ. 1723/Β/8-12-1997).

(ιβ) Δεν υφίστανται ευπαθή οικοσυστήματα, καθώς και προστατευόμενες περιοχές

και τέλος τα λοιπά στοιχεία του φακέλου, ύστερα και από εκτενή διαλογική συζήτηση των μελών, αποφασίζει:

1. Καθορίζει, επί του διαγράμματος αυτού, με κόκκινη, συνεχή, ευθεία γραμμή και με τα στοιχεία 1, 2, 3 την οριογραμμή του αιγιαλού.

2. Καθορίζει, επί του διαγράμματος αυτού, με κίτρινη, συνεχή, ευθεία γραμμή και με τα στοιχεία 1', 2' την οριογραμμή της παραλίας.

Για το υπόλοιπο τμήμα της ακτής εκτιμάται ότι, η επικοινωνία ξηράς - θάλασσας δύναται να εξυπηρετηθεί, από την υπάρχουσα παραλιακή οδό.


Όλες οι κορυφές των προαναφερόμενων οριογραμμών εξασφαλίζονται με ορθογώνιες συντεταγμένες του κρατικού τριγωνομετρικού δικτύου (Γ.Υ.Σ.) στο Γεωδαιτικό Σύστημα ΕΓΣΑ '87.

Η Επιτροπή

Ο Πρόεδρος
ΝΙΚΟΛΑΟΣ ΚΑΡΑΜΠΕΛΑΣ

Τα Μέλη
(υπογραφές)

 ΚΑΤΑΣΤΑΣΗ 23 Ιουνίου 2007 ΠΛ 27410 - 2007B e-mail: atp@atpion.gr		ΑΣΠΑΣΙΑ αυξ. Χρήστου ΔΗΜΗΤΡΙΟΥ	
Εργολάβος		ΑΣΠΑΣΙΑ αυξ. Χρήστου ΔΗΜΗΤΡΙΟΥ	
Θέση		πορτοφάκι Περιγιάλκου Δ.Δ. Περιγιάλκου Δήμου Ασσού - Ασσού	
Μέλητρος		ΧΡΗΣΤΟΣ ΚΑΠΕΤΑΝΑΚΗΣ Τопоγράφος, Μηχανικός	
ΟΤΟΓΡΑΦΙΚΟ ΔΙΑΓΡΑΜΜΑ για καθορισμο σημάτων			
Κλίμακα		1 : 500	
Χρονος μέτρησης		ΙΟΥΝΙΟΣ 2007	
Υπογραφή		ΣΤΑΘΙΟΝ 050	
ΧΡΗΣΤΟΣ-ΚΩΔ. ΚΑΠΕΤΑΝΑΚΗΣ		ΕΚΔΟΣΗ	
Εκδόσεις για την ομάδα της αποτύπωσης		Κάτοχος 20-4-2007	
ΟΗ Μηχανικός		Κάτοχος 20-4-2007	

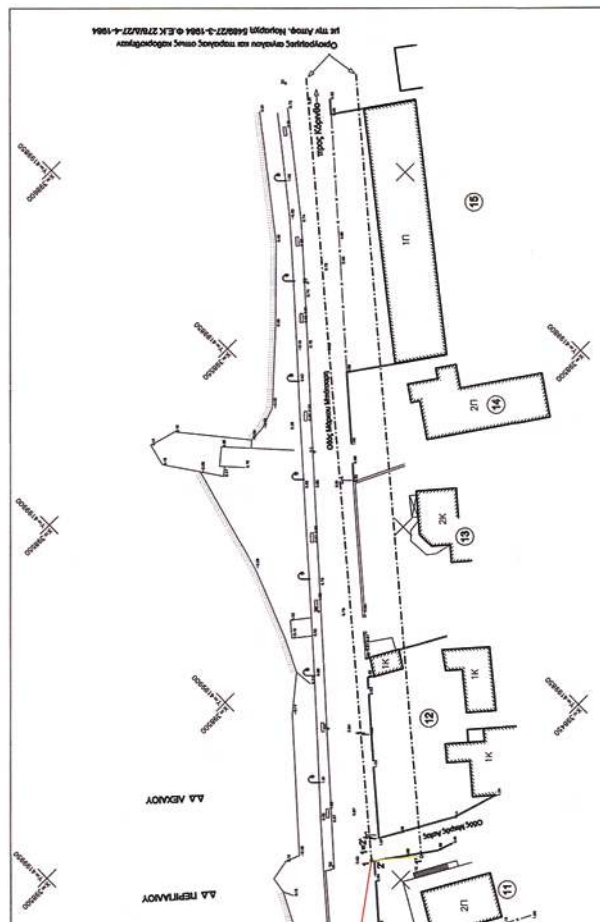

ΕΘΝΙΚΟ ΤΥΠΟΓΡΑΦΕΙΟ**ΕΦΗΜΕΡΙΣ ΤΗΣ ΚΥΒΕΡΝΗΣΕΩΣ****ΠΕΡΙΦΕΡΕΙΑΚΑ ΓΡΑΦΕΙΑ ΠΩΛΗΣΗΣ Φ.Ε.Κ.**

ΘΕΣΣΑΛΟΝΙΚΗ - Βασ. Όλγας 227	23104 23956	ΚΟΜΟΤΗΝΗ - Δημοκρατίας 1	25310 22858
ΠΕΙΡΑΙΑΣ - Ευρυπίδου 63	210 4135228	ΛΑΡΙΣΑ - Διοικητήριο	2413 506449
ΠΑΤΡΑ - Πανεπιστημίου 254 -Κτήριο Β	2613 613428	ΗΡΑΚΛΕΙΟ - Πεδιάδος 2	2810 300781
ΙΩΑΝΝΙΝΑ - Διοικητήριο	26510 87215	ΜΥΤΙΛΗΝΗ - Πλ. Κωνσταντινουπόλεως 1	2251 352100

ΤΙΜΗ ΠΩΛΗΣΗΣ ΦΥΛΛΩΝ ΤΗΣ ΕΦΗΜΕΡΙΔΟΣ ΤΗΣ ΚΥΒΕΡΝΗΣΕΩΣ**Σε έντυπη μορφή:**

- Για τα Φ.Ε.Κ. από 1 έως 16 σελίδες σε 1 € προσαυξανόμενη κατά 0,20 € για κάθε επιπλέον οκτασέλιδο ή μέρος αυτού.
- Για τα φωτοαντίγραφα Φ.Ε.Κ. σε 0,15 € ανά σελίδα.

Σε μορφή DVD/CD:

Τεύχος	Ετήσια έκδοση	Τριμηνιαία έκδοση	Μηνιαία έκδοση	Τεύχος	Ετήσια έκδοση	Τριμηνιαία έκδοση	Μηνιαία έκδοση
Α'	150 €	40 €	15 €	Α.Α.Π.	110 €	30 €	-
Β'	300 €	80 €	30 €	Ε.Β.Ι.	100 €	-	-
Γ'	50 €	-	-	Α.Ε.Δ.	5 €	-	-
Υ.Ο.Δ.Δ.	50 €	-	-	Δ.Δ.Σ.	200 €	-	20 €
Δ'	110 €	30 €	-	Α.Ε.-Ε.Π.Ε. και Γ.Ε.Μ.Η.	-	-	100 €

- Η τιμή πώλησης μεμονωμένων Φ.Ε.Κ. σε μορφή cd-rom από εκείνα που διατίθενται σε ψηφιακή μορφή και μέχρι 100 σελίδες, σε 5 € προσαυξανόμενη κατά 1 € ανά 50 σελίδες.
- Η τιμή πώλησης σε μορφή cd-rom/dvd, δημοσιευμάτων μιας εταιρείας στο τεύχος Α.Ε.-Ε.Π.Ε. και Γ.Ε.Μ.Η. σε 5 € ανά έτος.

ΠΑΡΑΓΓΕΛΙΑ ΚΑΙ ΑΠΟΣΤΟΛΗ Φ.Ε.Κ.: Τηλεφωνικά: 210 4071010 - fax: 210 4071011 - internet: <http://www.et.gr>

ΕΤΗΣΙΕΣ ΣΥΝΔΡΟΜΕΣ Φ.Ε.Κ.

Τεύχος	Έντυπη μορφή	Τεύχος	Έντυπη μορφή
Α'	225 €	Α.Ε.Δ.	10 €
Β'	320 €	Α.Ε.-Ε.Π.Ε. και Γ.Ε.Μ.Η.	2.250 €
Γ'	65 €	Δ.Δ.Σ.	225 €
Υ.Ο.Δ.Δ.	65 €	Α.Σ.Ε.Π.	70 €
Δ'	160 €	Ε.Β.Ι.	65 €
Α.Α.Π.	160 €		

- Το τεύχος Α.Σ.Ε.Π. (έντυπη μορφή) θα αποστέλλεται σε συνδρομητές ταχυδρομικά, με την επιβάρυνση των 70 €, ποσό το οποίο αφορά τα ταχυδρομικά έξοδα..

- Η καταβολή γίνεται σε όλες τις Δημόσιες Οικονομικές Υπηρεσίες (Δ.Ο.Υ.). Το πρωτότυπο διπλότυπο (έγγραφο αριθμ. πρωτ. 9067/28.2.2005 2η Υπηρεσία Επιτρόπου Ελεγκτικού Συνεδρίου) με φροντίδα των ενδιαφερομένων, πρέπει να αποστέλλεται ή να κατατίθεται στο Εθνικό Τυπογραφείο (Καποδιστρίου 34, Τ.Κ. 104 32 Αθήνα).

- Σημειώνεται ότι φωτοαντίγραφα διπλοτύπων, ταχυδρομικές Επιταγές για την εξόφληση της συνδρομής, δεν γίνονται δεκτά και θα επιστρέφονται.

- Οι οργανισμοί τοπικής αυτοδιοίκησης, τα νομικά πρόσωπα δημοσίου δικαίου, τα μέλη της Ένωσης Ιδιοκτητών Ημερησίου Τύπου Αθηνών και Επαρχίας, οι τηλεοπτικοί και ραδιοφωνικοί σταθμοί, η Ε.Σ.Η.Ε.Α, τα τριτοβάθμια συνδικαλιστικά Όργανα και οι τριτοβάθμιες επαγγελματικές ενώσεις δικαιούνται έκπτωσης πενήντα τοις εκατό (50%) επί της ετήσιας ταχυδρομικής συνδρομής.

- Το ποσό υπέρ Τ.Α.Π.Ε.Τ. [5% επί του ποσού συνδρομής (τρέχον έτος + παλαιότητα)], καταβάλλεται ολόκληρο (Κ.Α.Ε. 3512) και υπολογίζεται πριν την έκπτωση.

- Στην Ταχυδρομική συνδρομή του τεύχους Α.Σ.Ε.Π. δεν γίνεται έκπτωση.

Πληροφορίες για δημοσιεύματα που καταχωρούνται στα Φ.Ε.Κ. στο τηλ.: 210 5279000.

Φωτοαντίγραφα παλαιών Φ.Ε.Κ.: Μάρνη 8, τηλ.: 210 8220885, 210 8222924, 210 5279050.

Τα φύλλα όλων των τευχών της Εφημερίδας της Κυβερνήσεως διατίθενται δωρεάν σε ηλεκτρονική μορφή στην ιστοσελίδα του Εθνικού Τυπογραφείου (www.et.gr)

ΟΙ ΥΠΗΡΕΣΙΕΣ ΕΞΥΠΗΡΕΤΗΣΗΣ ΠΟΛΙΤΩΝ ΛΕΙΤΟΥΡΓΟΥΝ ΚΑΘΗΜΕΡΙΝΑ ΑΠΟ 08:00 ΜΕΧΡΙ 13:00



* 0 4 0 0 7 1 2 3 1 1 2 1 0 0 0 8 *

ΑΠΟ ΤΟ ΕΘΝΙΚΟ ΤΥΠΟΓΡΑΦΕΙΟ

ΚΑΠΟΔΙΣΤΡΙΟΥ 34 * ΑΘΗΝΑ 104 32 * ΤΗΛ. 210 52 79 000 * FAX 210 52 21 004
ΗΛΕΚΤΡΟΝΙΚΗ ΔΙΕΥΘΥΝΣΗ: <http://www.et.gr> — e-mail: webmaster.et@et.gr