



ΕΦΗΜΕΡΙΣ ΤΗΣ ΚΥΒΕΡΝΗΣΕΩΣ

ΤΗΣ ΕΛΛΗΝΙΚΗΣ ΔΗΜΟΚΡΑΤΙΑΣ

ΤΕΥΧΟΣ ΤΕΤΑΡΤΟ

Αρ. Φύλλου 715

17 Δεκεμβρίου 2012

ΠΕΡΙΕΧΟΜΕΝΑ

ΑΠΟΦΑΣΕΙΣ

- Καθορισμός των ορίων του αιγιαλού και δημιουργία
ζώνης παραλίας στην θέση «ΞΑΝΕΜΟ», του Δήμου
Σκιάθου, Ν. Μαγνησίας..... 1
- Κήρυξη ως αναδασωτέας έκτασης 163,63 τ.μ. στη
θέση «Γωνιές» Τ.Κ. Βουτύρο του Δήμου Καρπενή-
σιου Π.Ε. Ευρυτανίας..... 2

ΑΠΟΦΑΣΕΙΣ

- Αριθμ. 20618/240069 (1)
Καθορισμός των ορίων του αιγιαλού και δημιουργία
ζώνης παραλίας στην θέση «ΞΑΝΕΜΟ», του Δήμου
Σκιάθου, Ν. Μαγνησίας.

Η ΓΕΝΙΚΗ ΓΡΑΜΜΑΤΕΑΣ ΑΠΟΚΕΝΤΡΩΜΕΝΗΣ
ΔΙΟΙΚΗΣΗΣ ΘΕΣΣΑΛΙΑΣ - ΣΤΕΡΕΑΣ ΕΛΛΑΔΑΣ

Έχοντας υπόψη:

1. Τις διατάξεις του Ν.2971/2001 (ΦΕΚ 285/2001 τ.Α') «περί αιγιαλού και παραλίας και άλλες διατάξεις» και ιδίως των άρθρων 3 και 5 αυτού, όπως έχει τροποποιηθεί και ισχύει σήμερα.
2. Τις διατάξεις του Ν 3200/55 «περί διοικητικής αποκεντρώσεως, όπως αυτές τροποποιήθηκαν και ισχύουν σήμερα με τα Ν.Δ.532/70, Β.Δ.704/70, Β.Δ.705/70, Β.Δ.192/72, Π.Δ.71/84, Π.Δ.347/86, Ν.2026/92 και Π.Δ.97/93,
3. Τις διατάξεις του Π.Δ.284/88 «περί οργανισμού Υπ. Οικονομικών».
4. Τις διατάξεις της παρ. 21 του άρθρου 46 του Ν.3220/2004 (Φ.Ε.Κ 15, Τ.Α'/28/1/2004) «μέτρα αναπτυξιακής και κοινωνικής πολιτικής-αντικειμενοποίηση του φορολογικού ελέγχου και άλλες διατάξεις» δυνάμει των οποίων από 10/4/2004, αρμοδιότητες του Υπουργού Οικονομίας και Οικονομικών, οι οποίες ανήκαν ή είχαν μεταβιβαστεί στους Νομάρχες μέχρι την έναρξη λειτουργίας των Νομαρχιακών Αυτοδιοικήσεων και αφορούν θέματα του Υπουργείου Οικονομίας και Οικονομικών, που εξαιρέθηκαν από την κατάργηση με τις διατάξεις της παρ.2 του άρθρου 39 του Ν. 2218/1994, περιέρχονται στους Γενικούς Γραμματείς των Περιφερειών.
5. Την υπ' αριθμ. 1063649/790/Α0006/3/8/2004 απόφαση του Υπουργού Οικονομίας και Οικονομικών «περί καταγραφής και διοικητικής κωδικοποίησης των αρμο-

διοτήτων σε θέματα Υπηρεσιών Υπουργείου Οικονομίας και Οικονομικών, που περιέρχονται στους Γενικούς Γραμματείς Περιφερειών κατά τις διατάξεις της παρ.21 του άρθρου 46 του Ν.3220/2004».

6. Τις διατάξεις του Ν.3852/2010 (Φ.Ε.Κ 87 τ.Α'/7-6-2010) περί «νέας αρχιτεκτονικής της Αυτοδιοίκησης και της Αποκεντρωμένης Διοίκησης - Πρόγραμμα Καλλικράτης».

7. Τις διατάξεις της παρ.1 και 2 του άρθρου 6 του Ν.3852/2010, με τις οποίες συστάθηκαν ως ενιαίες αποκεντρωμένες μονάδες διοίκησης του Κράτους 7 Αποκεντρωμένες Διοικήσεις μεταξύ των οποίων και η Αποκεντρωμένη Διοίκηση Θεσσαλίας - Στερεάς Ελλάδας, η οποία εκτείνεται στα όρια των περιφερειών Θεσσαλίας και Στερεάς Ελλάδας, με έδρα την Λάρισα και για τα καθήκοντα των Γενικών Γραμματέων των Αποκεντρωμένων Διοικήσεων, εφαρμόζονται οι σχετικές διατάξεις του Ν. 2503/1997 (Φ.Ε.Κ 107 τ.Α').

8. Τις διατάξεις της παρ.1 του άρθρου 280 του Ν.3852/2010, σύμφωνα με τις οποίες οι Αποκεντρωμένες Διοικήσεις ασκούν τις αρμοδιότητες των κρατικών Περιφερειών, περιλαμβανομένων και εκείνων των αντίστοιχων συλλογικών οργάνων τους, όπως αυτές καθορίζονταν στον ιδρυτικό τους νόμο 2503/1997, καθώς και τους μεταγενέστερους ειδικούς νόμους και τις σχετικές κανονιστικές διατάξεις, όπως ισχύουν με εξαίρεση τις αρμοδιότητες που περιέρχονται με το άρθρο 186 του ιδίου νόμου, στις περιφέρειες.

9. Τις διατάξεις της παρ. 4 του άρθρου 283 του Ν.3852/2010, από την έναρξη λειτουργίας των αποκεντρωμένων διοικήσεων καταργούνται οι περιφέρειες που έχουν ιδρυθεί με τον Ν. 2503/1997 (Φ.Ε.Κ. 107 τ.Α') και υπεισέρχονται αυτοδικαίως από την έναρξη λειτουργίας τους και χωρίς άλλη διατύπωση σε όλα τα δικαιώματα και τις υποχρεώσεις των καταργούμενων περιφερειών συμπεριλαμβανομένων και των διεθνών τους συνεργασιών κατά τον λόγο συμμετοχής τους σ' αυτές.

10. Το υπ' αριθμ. Δ6Α 102271 ΕΞ 2011/10-2-2011 έγγραφο του Υπ. Οικονομικών, σύμφωνα με το οποίο οι αρμοδιότητες του Υπουργού Οικονομικών, που περιήλθαν στους Γενικούς Γραμματείς των Περιφερειών (του Ν.2503/1997, Φ.Ε.Κ. 107τ.Α'), σύμφωνα με τις διατάξεις της παρ.21 του άρθρου 46 του Ν.3220/2004 (Φ.Ε.Κ. 15, τ.Α') και καταγράφονται στην υπ' αριθμ. 1063649/790/Α0006/3-8-2004 απόφαση του Υπουργού Οικονομίας και Οικονομικών, και ασκούνται, από 1/1/2011, από τον Γενικό Γραμματέα της Αποκεντρωμένης Διοίκησης.

11. Τις διατάξεις του Π.Δ. 138/2010 (Φ.Ε.Κ 231/Α/27-12-2010) «περί οργανισμού Αποκεντρωμένης Διοίκησης Θεσσαλίας - Στερεάς Ελλάδας».

12. Την από 28/11/2011 έκθεση της κατά το άρθρο 3 του Ν. 2971/2001 (ΦΕΚ 285/τ.Α'/19-12-2001) αρμοδίας επιτροπής καθορισμού ορίων αιγιαλού και παραλίας, για τον καθορισμό των ορίων του αιγιαλού και παραλίας στην θέση «ΞΑΝΕΜΟ», του Δήμου Σκιάθου, Ν. Μαγνησίας.

13. Το από τον Νοέμβριο 2008, με κλίμακα 1:500, τοπογραφικό και υψομετρικό διάγραμμα αποτελούμενο από μια (1) πινακίδα που συντάχθηκε από τον Τοπογράφο - Μηχανικό Σωκράτη Μπαλιώτα, και το οποίο ελέγχθηκε για την ακρίβεια της αποτύπωσης και θεωρήθηκε στις 28/11/2011 από την Τοπογράφο Μηχανικό της Κτηματικής Υπηρεσίας Ν. Μαγνησίας Βασιλική Χατζηπλή.

14. Το με αριθμ. πρωτ. 1862/28-7-2011 έγγραφο της Κτηματικής Υπηρεσίας Ν. Μαγνησίας προς το Γ.Ε.ΕΘ.Α, για την σύμφωνη ή μη γνώμη του, σύμφωνα με το άρθρο 113 του Ν.3978/2011, καθώς και το με αριθμ. πρωτ. Φ.119/204978/Σ. 5014/28-11-2011 έγγραφο του Γ.Ε.ΕΘ.Α με το οποίο μας γνωρίζει ότι δεν έχει αντίρρηση για την συνέχιση της διαδικασίας καθορισμού των ορίων του αιγιαλού - παραλίας στην θέση «ΞΑΝΕΜΟ», του Δήμου Σκιάθου, Ν. Μαγνησίας.

15. Το με αριθμ. πρωτ. 3677/09-11-2012 έγγραφο της Κτηματικής Υπηρεσίας Ν. Μαγνησίας, με το οποίο ζητείται η έκδοση απόφασης, αποφασίζουμε:

Επικυρώνουμε την από 28/11/2011 έκθεση της κατά το άρθρο 3 του Ν. 2971/2001 (ΦΕΚ 285/τ.Α'/19-12-2001) αρμοδίας επιτροπής καθορισμού ορίων αιγιαλού και παραλίας, για τον καθορισμό των ορίων του αιγιαλού και παραλίας στην θέση «ΞΑΝΕΜΟ», του Δήμου Σκιάθου.

Το από τον Νοέμβριο 2008, με κλίμακα 1:500, τοπογραφικό και υψομετρικό διάγραμμα αποτελούμενο από μια (1) πινακίδα που συντάχθηκε από τον Τοπογράφο - Μηχανικό Σωκράτη Μπαλιώτα, και το οποίο ελέγχθηκε για την ακρίβεια της αποτύπωσης και θεωρήθηκε στις 28/11/2011 από την Τοπογράφο Μηχανικό της Κτηματικής Υπηρεσίας Ν. Μαγνησίας Βασιλική Χατζηπλή.

Στο τοπογραφικό διάγραμμα καθορίστηκε από την αρμόδια Επιτροπή όπως πιο πάνω αναφέρεται:

- Η οριογραμμή του αιγιαλού με κόκκινη συνεχή πολυγωνική γραμμή Α1,Α2,Α3, έως και Α38 της οποίας οι κορυφές εξασφαλίζονται με συντεταγμένες του Κρατικού τριγωνομετρικού δικτύου.

- Η οριογραμμή της παραλίας για την εξυπηρέτηση των σκοπών του άρθρου 1 και 2 του Ν.2971/2001 με κίτρινη συνεχή πολυγωνική γραμμή με στοιχεία Π1,Π2,Π3, έως και Π38 της οποίας οι πλευρές είναι παράλληλες της γραμμής αιγιαλού σε απόσταση σταθερή 15,00 μ.

- Τα κτίσματα και οι κατασκευές μέσα στην ζώνη της παραλίας δεν εξαιρούνται.

Η Επιτροπή διαπίστωσε ότι δεν υπάρχει παλιός αιγιαλός.

Η ισχύς της απόφασης αρχίζει με τη δημοσίευση της στο Φύλλο Εφημερίδας της Κυβερνήσεως.

Η απόφαση αυτή μαζί με την έκθεση και το τοπογραφικό διάγραμμα να δημοσιευθούν στην Εφημερίδα της Κυβερνήσεως.

Λάρισα, 29 Νοεμβρίου 2012

Η Γενική Γραμματέας Αποκεντρωμένης Διοίκησης
ΚΑΛΛΙΟΠΗ ΓΕΡΑΚΟΥΔΗ

ΕΚΘΕΣΗ

επιτροπής καθορισμού των ορίων αιγιαλού, παραλίας, παλαιού αιγιαλού σύμφωνα με τα άρθρα 3, 4 του Ν. 2971/2001 και 5 όπως αντικαταστάθηκε με το άρθρ. 113 του Ν. 3978/2011 στη θέση ΞΑΝΕΜΟ Δήμου Σκιάθου Ν. Μαγνησίας.

Στο Βόλο σήμερα την 28-11-2011 οι υπογεγραμμένοι:
1. ΤΡΑΧΑΝΑΤΖΗ ΜΑΡΙΑ, προϊσταμένη της Κτηματικής Υπηρεσίας Ν. Μαγνησίας, ως πρόεδρος.

2. ΖΩΪΤΟΠΟΥΛΟΥ ΕΛΕΝΗ Λιμενάρχης Σκιάθου ως μέλος.

3. ΧΑΤΖΗΠΛΗ ΒΑΣΙΛΙΚΗ, τοπογράφος μηχανικός της Κτηματικής Υπηρεσίας ως μέλος,

4. ΣΑΧΟΥ ΑΙΚΑΤΕΡΙΝΗ, προϊσταμένη Δ/νσης Πολεοδομίας του Δήμου Σκιάθου, ως μέλος.

Ο διευθυντής Δ/νσης Περιβάλλοντος Χωρικού Σχεδιασμού Αποκεντρωμένης Διοίκησης Θεσσαλίας-Στερεάς Ελλάδας, αν και προσκλήθηκε νόμιμα δεν προσήλθε, που αποτελούμε την επιτροπή καθορισμού των ορίων αιγιαλού, παραλίας και παλαιού αιγιαλού, σύμφωνα με τα άρθρα 3, 4 του Ν. 2971/ 2001 (Φ.Ε.Κ. 285/Α'/19-12-2001) και 5, το οποίο αντικαταστάθηκε με το άρθρο 113 του Ν. 3978/2011 ΦΕΚ 137/Α/16-6-2011, και της αριθμ. πρωτ. 3287/19803/17-3-2011 απόφασης, όπως αυτή τροποποιήθηκε με την αριθ. πρωτ. 17893/1090086/22-9-2011 απόφαση της Γεν. Γραμματέας Αποκεντρωμένης Διοίκησης Θεσσαλίας - Στερεάς Ελλάδας, μετά από αυτοψία στην παραπάνω περιοχή στις 28-11-2011 ύστερα από πρόσκληση του Προέδρου της επιτροπής με το υπ' αριθμ. 3208/23-11-2011 έγγραφο, αφού λάβαμε υπόψη:

1. Την από 4-4-2011 αίτηση της Δ.Ε.Η. Α.Ε. με την οποία ζητείται ο καθορισμός του αιγιαλού και της παραλίας στην παραπάνω περιοχή,

2. Τις διατάξεις του Νόμου 2971/2001 (Φ.Ε.Κ. 285/Α'/19-12-2001) και ειδικότερα τα άρθρα 4,5,6,7,8, και 9.

3. Το τοπογραφικό και υψομετρικό διάγραμμα της παραπάνω περιοχής με κλίμακα 1:500, που συντάχθηκε τον Νοέμβριο 2008 ενημερώθηκε το Μάιο 2011 από τον τοπογράφο μηχανικό Σωκράτη Μπαλιώτα σε μία (1) πινακίδα και ελέγχθηκε και θεωρήθηκε από την Βασιλική Χατζηπλή, τοπογράφο μηχανικό της Κτηματικής Υπηρεσίας Ν. Μαγνησίας στις 28-11-2011.

4. Την αντίληψη που σχηματίστηκε λαμβάνοντας υπόψη, ύστερα από αυτοψία τις φυσικές και λοιπές ενδείξεις που επηρεάζουν το πλάτος του αιγιαλού και της παραλίας και ειδικότερα:

Αφού λάβαμε υπόψη

α) Τη γεωμορφολογία του εδάφους για την οποία αναλυτικά αναφέρεται ότι:

1) Η μορφολογία της ακτής συνίσταται από βραχώδη πρανή με απότομες κλίσεις για τα τμήματα Α1 έως Α10 και Α29 έως Α38 και στο τμήμα Α10 έως Α29 η μορφολογία της ακτής συνίσταται από χαλαρά ιζήματα (άμμος) που έχουν προκύψει από την εναπόθεση φερτών υλών χειμάρρου και από την αποσάθρωση-διάβρωση των μητρικών πετρωμάτων της ακτής. Υπάρχουν κατασκευές (τοιχίο - ξύλινη κατασκευή - στέγαστρα).

2) Της ακτής συνέχονται εκτάσεις πεδινές και λοφώδεις. Με έδαφος ημιβραχώδες και γαιώδες. Εκτός σχεδίου. Αδόμητες.

3) Το φυσικό όριο βλάστησης συνίσταται από χαμηλή ποώδη φυσική βλάστηση και θαμνώδη φυσική βλάστηση (καλαμιές).

β) Το γεγονός ότι στη περιοχή δεν εντοπίστηκαν παράκτιοι φυσικοί πόροι.

γ) Τα πορίσματα από την εκτίμηση των μετεωρολογικών στοιχείων της περιοχής, ήτοι το γεγονός ότι η περιοχή βρίσκεται σε κόλπο και προσβάλλεται από ανέμους έντασης 6-8 Β κυρίως από Β και ΒΑ διευθύνσεις.

δ) Τη μορφολογία του πυθμένα ο οποίος συνίσταται από αμμώδη σύσταση και ήπιες κλίσεις με μικρά βάθη κοντά στην ακτή.

ε) Τον τομέα ανάπτυξης κυματισμού σε σχέση με το μέτωπο της ακτής ότι δηλαδή πρόκειται για ακτή με μεγάλο ανάπτυγμα πελάγους καθώς και το ότι μεγάλο ανάπτυγμα θαλάσσιας έκτασης συμβάλλει στη δημιουργία μεγάλης έντασης κυματικού πεδίου.

στ) Την ύπαρξη κατασκευών στη περιοχή και αναφέρθηκαν προηγούμενα, χωρίς να υπάρχει στο αρχείο της υπηρεσίας νόμιμη άδεια.

ζ) Τη με αριθμ. υπουργική απόφαση Α1/Φ13/24950/831/3-6-1983 ΦΕΚ 412/Β/15-7-1983) με την οποία κηρύχθηκε και οριοθετήθηκε ο αρχαιολογικός χώρος στην περιοχή.

η) Το υφιστάμενο Κτηματολόγιο.

θ) Τη με αριθ. Δ.7860/8321/17-11-71 κοινή υπουργική απόφαση (ΦΕΚ 2788/Δ/27-11-71) με την οποία απαλλοτριώθηκε έκταση για την επέκταση του αερολιμένα Σκιάθου.

Σύμφωνα με το υφιστάμενο Κτηματολόγιο εντός της απαλλοτριωθείσας έκτασης με την προαναφερόμενη απόφαση εμπίπτουν:

1. Τμήμα του τεμαχίου με ΚΑΕΚ 350711515001 με φερόμενο ιδιοκτήτη την Υπηρεσία Πολιτικής Αεροπορίας.

2. Το τεμάχιο με ΚΑΕΚ 350711541003 σε όλη του την έκταση με φερόμενο ιδιοκτήτη την Υπηρεσία Πολιτικής Αεροπορίας.

3. Το τεμάχιο με ΚΑΕΚ 350711544001 σε όλη του την έκταση με φερόμενο ιδιοκτήτη την Υπηρεσία Πολιτικής Αεροπορίας

4. Τμήμα του τεμαχίου με ΚΑΕΚ 35071ΕΚ00084 με φερόμενο ιδιοκτήτη το Ελληνικό Δημόσιο

ι) Τη μη ύπαρξη καταγεγραμμένων δημόσιων κτημάτων αρμοδιότητας υπουργείου Οικονομικών που να βρίσκονται σε άμεση γειτνίαση με την παράκτια ζώνη. Η επιτροπή επιφυλάσσεται για την τυχόν ύπαρξη άλλων δημοσίων εκτάσεων που δεν ανήκουν στην αρμοδιότητα των μελών της.

κ) Την μη ύπαρξη ευπαθών οικοσυστημάτων και προστατευόμενων περιοχών, αποφασίζουμε:

Καθορίζουμε στο παραπάνω τοπογραφικό διάγραμμα.

1. Την οριογραμμή του αιγιαλού με κόκκινη συνεχή πολυγωνική γραμμή Α1,Α2, Α3, ... έως και Α38, της οποίας οι κορυφές εξασφαλίζονται με συντεταγμένες του κρατικού τριγωνομετρικού δικτύου.

2. Την οριογραμμή της παραλίας για την εξυπηρέτηση των σκοπών του άρθρου 1 § 2 του Ν.2971/2001 με κίτρινη συνεχή πολυγωνική γραμμή Π1,Π2,Π3, ... έως και Π38, της οποίας οι πλευρές είναι παράλληλες της γραμμής αιγιαλού σε απόσταση σταθερή 15,00 μ.

Τα κτίσματα και οι κατασκευές μέσα στην ζώνη παραλίας δεν εξαιρούνται.

3. Αποφαινόμεστε ότι δεν υπάρχει παλαιός αιγιαλός.

Η Επιτροπή

Η Πρόεδρος


ΜΑΡΙΑ ΤΡΑΧΑΝΑΤΖΗ


Τα Μέλη

ΕΛΕΝΗ ΖΩΙΤΟΠΟΥΛΟΥ

ΒΑΣΙΛΙΚΗ ΧΑΤΖΗΠΛΗ


ΑΙΚΑΤΕΡΙΝΗ ΣΑΧΟΥ

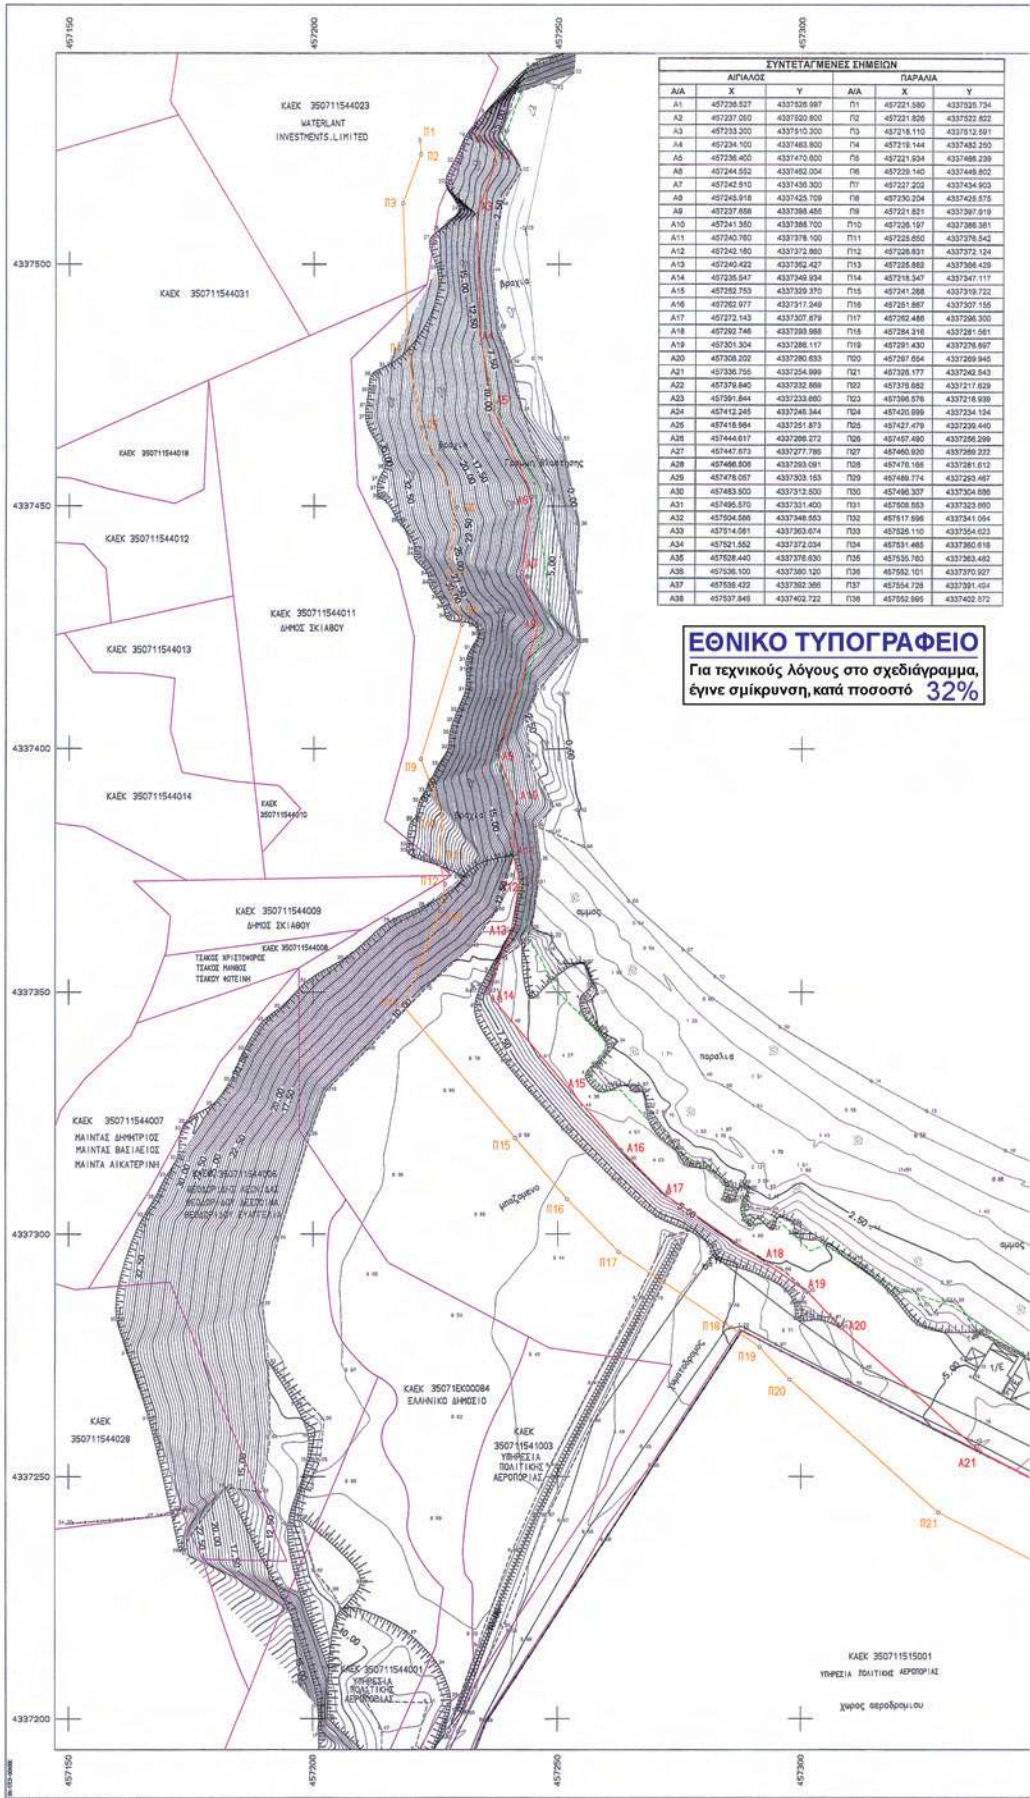

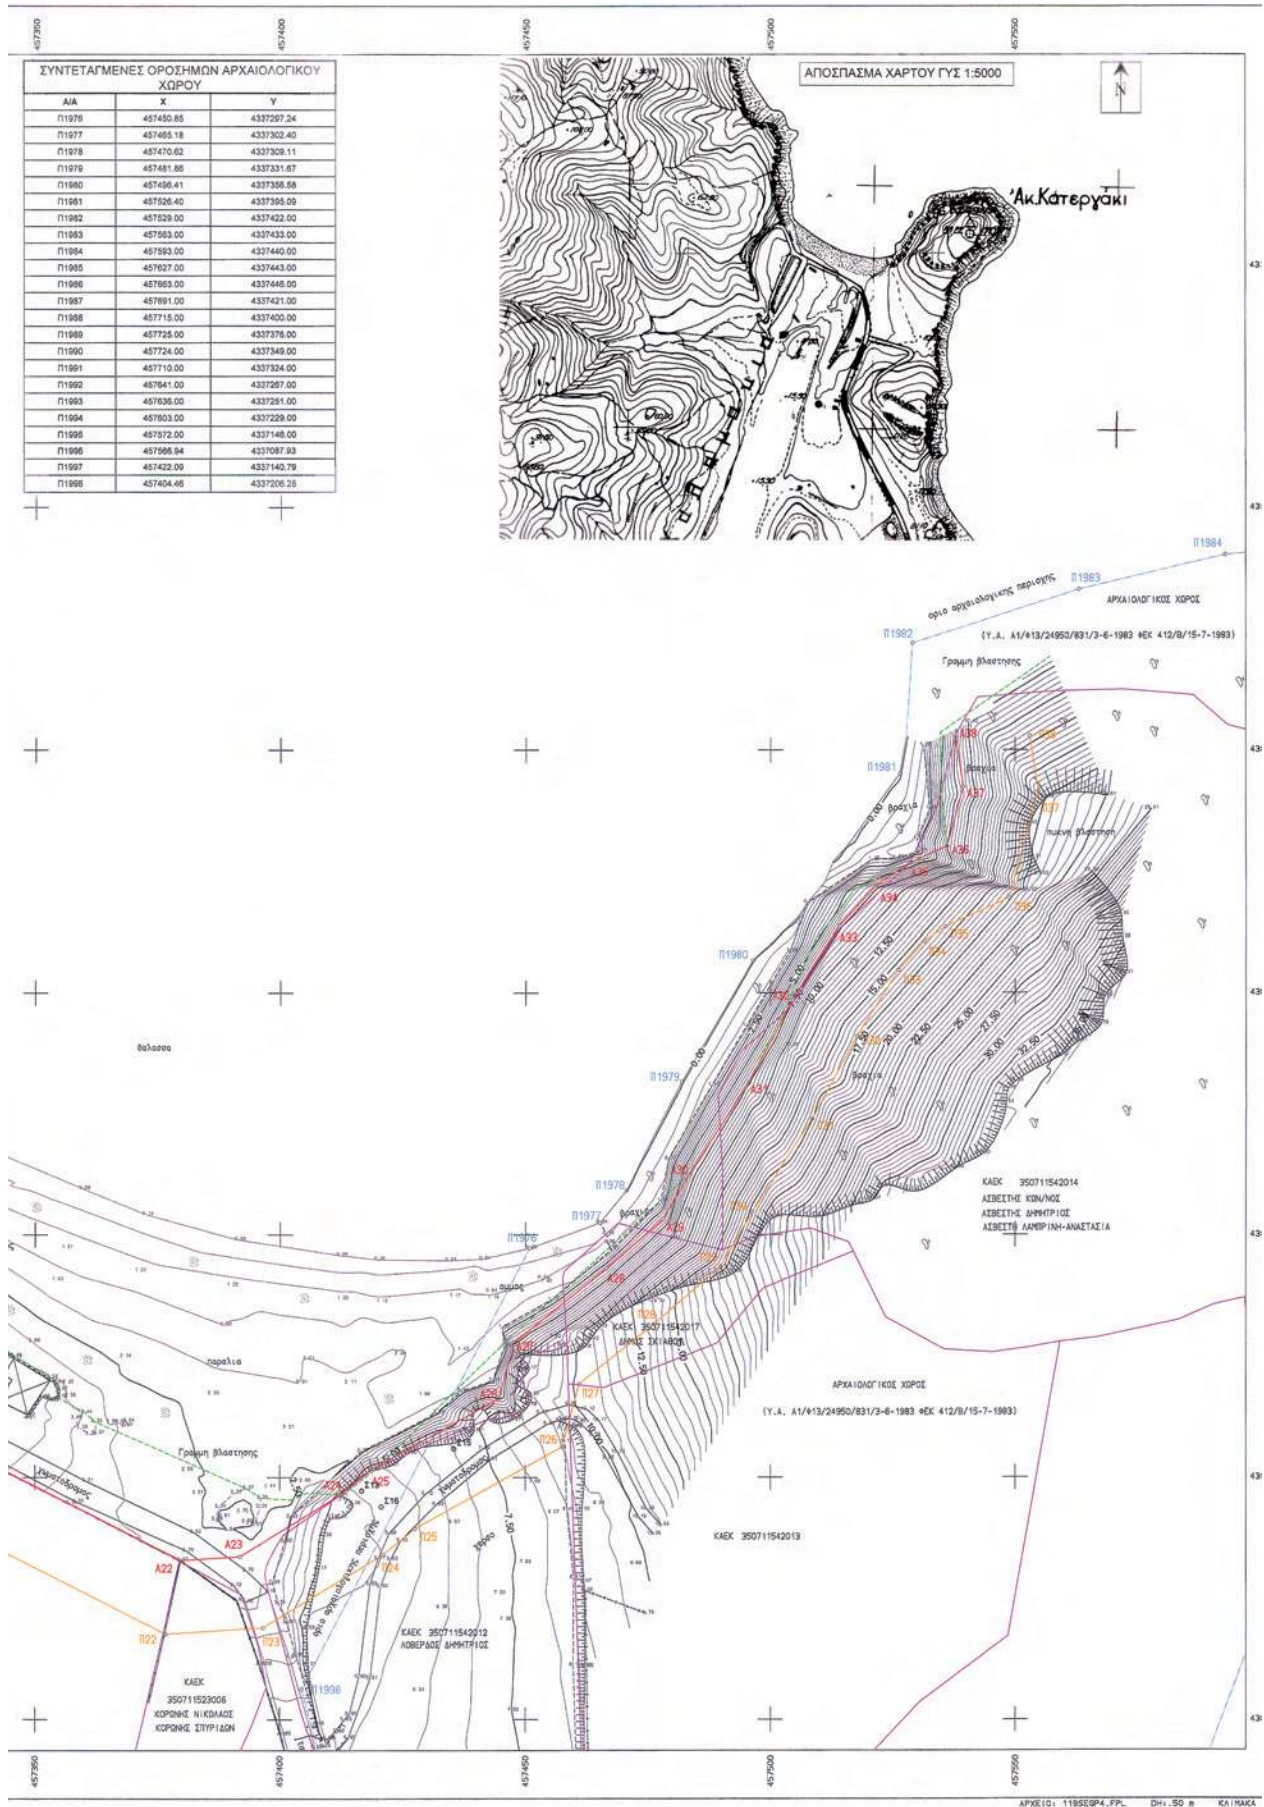

5. Οι συντεταγμένες των οροσημνών του περιγράμματος του αρχαιολογικού χώρου, προήλθαν από την ψηφιοποίηση σχεδίου σε κλίμακα 1:5000 (ΦΕΚ 4128/15-7-1983).

— : ΓΡΑΦΗ ΑΙΓΙΑΛΟΥ
— : ΓΡΑΦΗ ΠΑΡΑΛΙΑΣ
— : ΟΡΙΟ ΚΗΡΥΓΜΕΝΟΥ ΑΡΧΑΙΟΛΟΓΙΚΟΥ ΧΩΡΟΥ

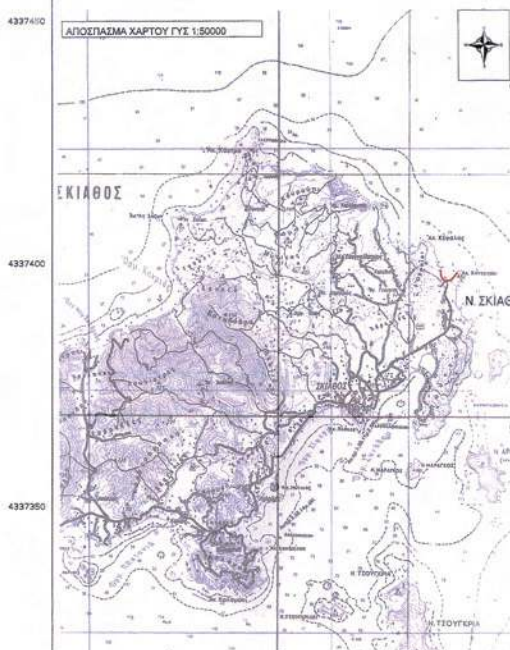[illegible]

Αριθμ. 2567/254594

(2)

Κήρυξη ως αναδασωτέας έκτασης 163,63 τ.μ. στη θέση «Γωνιές» Τ.Κ. Βουτύρο του Δήμου Καρπενησίου Π.Ε. Ευρυτανίας.

Η ΓΕΝΙΚΗ ΓΡΑΜΜΑΤΕΑΣ ΑΠΟΚΕΝΤΡΩΜΕΝΗΣ
ΔΙΟΙΚΗΣΗΣ ΘΕΣΣΑΛΙΑΣ-ΣΤΕΡΕΑΣ ΕΛΛΑΔΑΣ

Έχοντας υπόψη:

1. Τις διατάξεις των άρθρων 24 παρ. 1 και 117 παρ. 3 του Συντάγματος.

2. Το Π.Δ. 138/2010 (ΦΕΚ 231 Τ.Α') «Περί Οργανισμού της Αποκεντρωμένης Διοίκησης Θεσσαλίας - Στερεάς Ελλάδας».

3. Τις διατάξεις του Ν. 998/79 «Περί προστασίας των δασών και των δασικών εν γένει εκτάσεων της χώρας» (ΦΕΚ 289 Α') όπως τροποποιήθηκαν με τον Ν. 3208/03 (ΦΕΚ 303 Α') άρθρο 36 Ν. 3698/08 (ΦΕΚ 189 Α') και άρθρο 9 Ν. 3818/10 (ΦΕΚ 17 Α') και συγκεκριμένα:

α) του άρθρου 38 παρ. 1 και β) του άρθρου 41 παρ. 1 και 3.

4. Τις διαταγές του Υπουργείου Αγροτικής Ανάπτυξης και Τροφίμων:

α) 160417/1180/8-7-80 και β) 182447/3049/24-9-80

5. Την υπ' αριθμ. 1669/33104/31-3-11 απόφαση της Γενικής Γραμματέως Αποκεντρωμένης Διοίκησης Θεσσαλίας - Στερεάς Ελλάδας «Μεταβίβαση δικαιώματος υπογραφής στους Προϊσταμένους των Δ/νσεων Δασών των Νομών της Α.Δ.Θ.Σ.Ε.» (ΦΕΚ 648 Β').

6. Την υπ' αριθμ. 779/2-3-10 πράξη χαρακτηρισμού του Δασαρχείου Καρπενησίου.

7. Την υπ' αριθμ. 5960/253802/29-11-12 πρόταση του Δασαρχείου Καρπενησίου περί κηρύξεως αναδασωτέας, της αναφερόμενης στο θέμα έκτασης, αποφασίζουμε:

Κηρύσσουμε ως αναδασωτέα, με σκοπό την αποκατάσταση της δασικής βλάστησης (που καταστράφηκε από παράνομη εκχέρσωση) την έκταση δασικού χαρακτήρα συνολικού εμβαδού 163,63 τ.μ. στη θέση «Γωνιές» Τ.Κ. Βουτύρο του Δήμου Καρπενησίου Π.Ε. Ευρυτανίας που προσδιορίζεται από τα σημεία «Α,Β,Γ,Δ,Ε,Α», όπως φαίνεται στο συνημμένο τοπογραφικό διάγραμμα και έχει όρια:

Βόρεια: Με έκταση μη δασικού χαρακτήρα και με δημόσια έκταση δασικού χαρακτήρα.

Νότια: Με έκταση μη δασικού χαρακτήρα.

Ανατολικά: Με δημόσια έκταση δασικού χαρακτήρα.

Δυτικά: Με δημόσια έκταση δασικού χαρακτήρα.

Η απόφαση αυτή ισχύει από της κοινοποιήσεως της αρμοδίως και προ της δημοσίευσής της στην Εφημερίδα της Κυβερνήσεως (άρθρο 37 Ν. 3200/55).

Επιτρέπεται υποβολή κατ' αυτής αίτησης ακύρωσης στο οικείο Τριμελές Διοικητικό Εφετείο (Ν. 702/1977 όπως τροποποιήθηκε με την παρ. 1 του άρθρου 47 του Ν. 3900/10 περ. ιδ').

Από τις διατάξεις της απόφασης αυτής δεν προκαλείται δαπάνη σε βάρος του Κρατικού Προϋπολογισμού.



Η απόφαση αυτή να δημοσιευθεί στην Εφημερίδα της Κυβερνήσεως.

Καρπενήσι, 30 Νοεμβρίου 2012

Με εντολή Γενικής Γραμματέως
Αποκεντρωμένης Διοίκησης
Ο Διευθυντής Δασών Ευρυτανίας
ΓΙΩΡΓΟΣ ΚΑΡΑΓΕΩΡΓΟΣ

ΤΟΠΟΓΡΑΦΙΚΟ ΔΙΑΓΡΑΜΜΑ

Δημόσιας έκτασης δασικού χαρακτήρα εμβαδού 163,63 τ.μ. στη θέση "Γωνιές" της Τ.Κ. Βουτύρο του Δήμου Καρπενησίου Π.Ε. Ευρυτανίας, που εκχερσώθηκε παράνομα από τον Ευάγγελο Ανδριτσογιάννη κάτοικο Καρπενησίου.

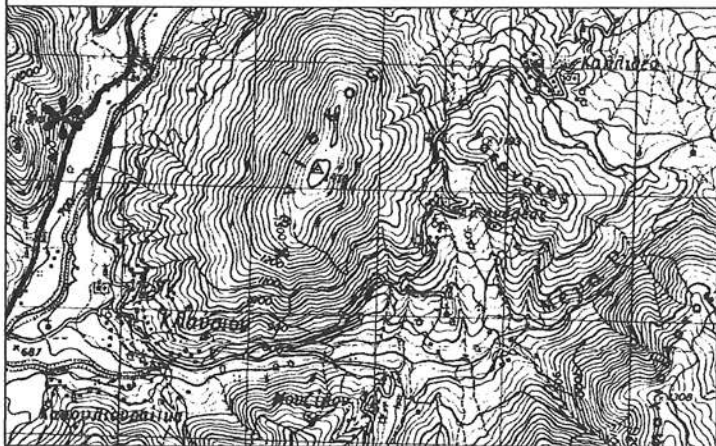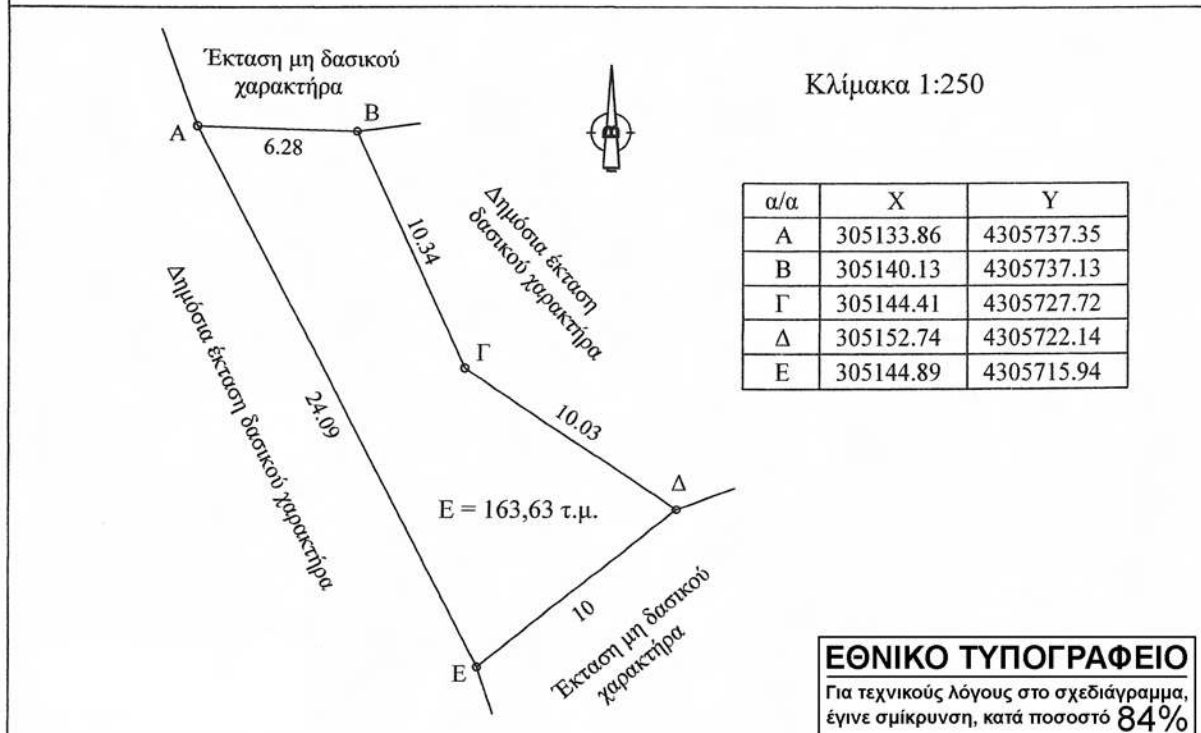

ΑΠΟΣΠΑΣΜΑ ΦΥΛΛΟΥ ΧΑΡΤΗ ΚΑΡΠΕΝΗΣΙΟΥ

Κλίμακας 1:50.000

Εμβαδόν: 163,63 τ.μ.

* Θέση της έκτασης

Ανήκει στην αριθμ. 2.565/254524/30-11-12 απόφασή μας

Με εντολή Γ.Γ.Α.Δ.Θ.Στ.Ε.
Ο Δ/ντής Δασών Ευρυτανίας

Γεώργιος Καραγεώργος
Δασολόγος

ΕΛΕΓΧΘΗΚΕ

Καρπενήσι 29 - 11 - 2012
Ο Δασάρχης Καρπενησίου

Ιωάννης Φάκας
Δασολόγος

Καρπενήσι 29 - 11 - 2012
Η συντάξασα

Ιωάννα Μητρολιά
Δασοπόνος



* 0 4 0 0 7 1 5 1 7 1 2 1 2 0 0 8 *

ΑΠΟ ΤΟ ΕΘΝΙΚΟ ΤΥΠΟΓΡΑΦΕΙΟ

ΚΑΠΟΔΙΣΤΡΙΟΥ 34 * ΑΘΗΝΑ 104 32 * ΤΗΛ. 210 52 79 000 * FAX 210 52 21 004