



ΕΦΗΜΕΡΙΣ ΤΗΣ ΚΥΒΕΡΝΗΣΕΩΣ

ΤΗΣ ΕΛΛΗΝΙΚΗΣ ΔΗΜΟΚΡΑΤΙΑΣ

ΤΕΥΧΟΣ ΤΕΤΑΡΤΟ

Αρ. Φύλλου 724

31 Δεκεμβρίου 2010

ΑΠΟΦΑΣΕΙΣ

Αριθμ. 71497/7432

Επικύρωση καθορισμού οριογραμμών τμήματος ρεμάτων στον οικισμό Παλιννοστούντων Παλαγίας, του Δήμου Αλεξανδρούπολης του Νομού Έβρου.

Η ΓΕΝΙΚΗ ΓΡΑΜΜΑΤΕΑΣ ΠΕΡΙΦΕΡΕΙΑΣ
ΑΝΑΤΟΛΙΚΗΣ ΜΑΚΕΔΟΝΙΑΣ - ΘΡΑΚΗΣ

Έχοντας υπόψη:

1. Τις διατάξεις του άρθρου 5 του ν. 3010/02 (ΦΕΚ 91/Α) «Εναρμόνιση του Ν. 1650/1986 με τις Οδηγίες 97/11 Ε.Ε. και 96/61 Ε.Ε., διαδικασία οριοθέτησης και ρυθμίσεις θεμάτων για τα υδατορέματα και άλλες διατάξεις».

2. Την υπ' αριθμ. 3046/304/89 (ΦΕΚ 59Δ/3.2.89) απόφαση του Αναπληρωτή Υπουργού Περιβάλλοντος Χωροταξίας και Δημοσίων Έργων, «Κτιριοδομικός Κανονισμός» και ειδικότερα τις διατάξεις του άρθρου 6 αυτού, σχετικά με τη δόμηση κοντά σε ρέματα, όπως ισχύει σήμερα.

3. Τις διατάξεις του ν. 2853/16.7.1922 (ΦΕΚ Α 116) «Περί υδραυλικών εν γένει έργων και αστυνομεύσεως των Δημοσίων Υδάτων», όπως αυτές τροποποιήθηκαν με τις αντίστοιχες του ν.δ. 10/29.12.1923 και κωδικοποιήθηκαν από τις διατάξεις του π.δ. 18/21.3.1924.

4. Την αριθμ. 2439/16-04-2009 (ΦΕΚ 839Β/706-05-2009) Απόφαση του Γενικού Γραμματέα Περιφέρειας Α.Μ.-Θ. «Εξουσιοδότηση προς υπογραφή «Με εντολή Γενικού Γραμματέα» αποφάσεων, εγγράφων και άλλων πράξεων στον Γενικό Διευθυντή στους Προϊσταμένους Διευθύνσεων, Τμημάτων και Γραφείων των Υπηρεσιών της Περιφέρειας Ανατολικής Μακεδονίας και Θράκης».

5. Την υπ.αριθμ. πρωτ. 60042/6706/01-11-2010 απόφαση της Γενικής Γραμματέως Περιφέρειας Ανατολικής Μακεδονίας- Θράκης, με την οποία ορίζεται ως αναπληρώτρια Προϊσταμένη της Δ/σης ΠΕΧΩ Περιφέρειας Α.Μ.Θ. η Ρίζου Λαμπρινή του Γεωργίου, υπάλληλος του κλάδου ΠΕ Μηχανικών με Α' βαθμό.

6. Το υπ. αριθμ. 4385/03-08-2010 (α.π. ΔΙ.ΠΕ.ΧΩ. 44019/4227/05-08-10) έγγραφο της Δ/σης Τεχνικών Υπηρεσιών του Νομαρχιακού Διαμερίσματος Έβρου, με το οποίο κατατέθηκε στην Υπηρεσία μας η ελεγμένη και θεωρημένη μελέτη από την Δ/ση Τεχνικών Υπηρεσιών του Νομαρχιακού Διαμερίσματος Έβρου για την οριοθέτηση τμήματος ρεμάτων στον οικισμό Παλιννοστούντων Παλαγίας του Δήμου Αλεξανδρούπολης, στο Ν. Έβρου.

7. Το απόσπασμα από το αριθμ. 8/2010 Πρακτικό συνεδρίασης του Δημοτικού Συμβουλίου του Δήμου Αλεξανδρούπολης, στο οποίο περιλαμβάνεται η Απόφαση αριθμ. 277/2010 με την οποία το ΔΣ αποφασίζει ομόφωνα ότι γνωμοδοτεί θετικά σε ότι αφορά τον καθορισμό των οριογραμμών τμήματος ρεμάτων στον οικισμό Παλιννοστούντων Παλαγίας του Δήμου Αλεξανδρούπολης, στο Ν. Έβρου.

8. Τη Μελέτη για την οριοθέτηση τμήματος ρεμάτων στον οικισμό Παλιννοστούντων Παλαγίας, που συντάχθηκε από τον Αγρονόμο Τοπογράφο Μηχανικό Μουλούδη Πολύμερο, τον Φεβρουάριο του 2010, καθώς και τις οριζοντιογραφίες κλίμακας 1:500 (Αρ. Σχεδίων 01, 02) που τη συνοδεύουν, όπως ελέγχθηκαν και θεωρήθηκαν από την Δ/ση Τεχνικών Υπηρεσιών του Νομαρχιακού Διαμερίσματος Έβρου (την 21-04-2010) ως προς τον καθορισμό των οριογραμμών τμήματος των ρεμάτων και από τα οποία προκύπτει ότι οι προτεινόμενες οριογραμμές ανταποκρίνονται σε πλημμυρική παροχή για περίοδο επαναφοράς T=50 έτη.

9. Το με αριθ. πρωτ. 43470/4149/13-09-2010 έγγραφο της Υπηρεσίας μας προς την Δ/ση Τεχνικών Υπηρεσιών Ν.Δ. Έβρου, με το οποίο ζητούνται διευκρινήσεις και στοιχεία σχετικά με την ασφάλεια στην παροχρηματοδότηση της πλημμυρικής παροχής στα σημεία που έχουν ήδη γίνει διευθετήσεις στα ρέματα (σωληνωτοί - κυκλικοί και ορθογωνικοί αγωγοί).

10. Το με αριθ. πρωτ. 5365/22-09-2010 έγγραφο της Δ.Τ.Υ. Ν.Δ. Έβρου με το οποίο διαβιβάστηκε το (9) σχετικό προς το Δήμο Αλεξανδρούπολης.

11. Το με αριθ. πρωτ. 69403/7256/03-12-2010 έγγραφο της Υπηρεσίας μας προς την Δ.Τ.Υ. του Ν.Δ. Έβρου και το Δήμο Αλεξανδρούπολης με το οποίο ζητήθηκε εκ νέου απάντηση όσον αφορά το (9) σχετικό.

12. Το με αριθ. πρωτ. 90997/10-12-2010 (α.π. ΔΙ.ΠΕ.ΧΩ 71497/7432/13-12-2010) έγγραφο του Δήμου Αλεξανδρούπολης με συνημμένο κείμενο τεκμηρίωσης του Αγρονόμου Τοπογράφου Μηχανικού Μουλούδη Πολύμερου, αναφορικά με τα ερωτήματα που τέθηκαν με το (9) σχετικό έγγραφο της Υπηρεσίας μας, αποφασίζουμε:

Επικυρώνουμε τις καθορισθείσες οριογραμμές τμημάτων των ρεμάτων στον οικισμό Παλιννοστούντων Παλαγίας του Δήμου Αλεξανδρούπολης του Ν. Έβρου, όπως αποτυπώνονται στις οριζοντιογραφίες της περι-

οχής οριοθέτησης (Αριθμός Σχεδίων: 0.1, 0.2), κλίμακας 1:500 του Αγρονόμου Τοπογράφου Μηχανικού Μουλούδη Πολύμερου και σύμφωνα με τη Μελέτη Οριοθέτησης που κατατέθηκε στην Υπηρεσία μας, και όπως αυτή ελέγχθηκε και θεωρήθηκε από την Δ/νση Τεχνικών Υπηρεσιών του Νομαρχιακού Διαμερίσματος Έβρου.

Η παρούσα απόφαση ισχύει υπό την προϋπόθεση του συχνού και προληπτικού ελέγχου και καθαρισμού, εφόσον απαιτείται, των υφιστάμενων τεχνικών έργων (σωληνωτοί - κυκλικοί και ορθογωνικοί αγωγοί που αποτελούν ήδη διευθετημένα τμήματα των ρεμάτων του θέματος στην περιοχή οριοθέτησής τους) από τις αρμόδιες υπηρεσίες δύο (2) φορές τον χρόνο, Φθινόπωρο και Άνοιξη πριν την έναρξη των βροχοπτώσεων, έτσι ώστε να εκλείπουν οι κίνδυνοι που θα μπορούσαν

να προκύψουν από ενδεχόμενη φραγή από φερτά και άλλα υλικά.

Από τις διατάξεις της παρούσας δεν προκύπτουν δαπάνες οι οποίες να βαρύνουν τον κρατικό προϋπολογισμό.

Η ισχύς της παρούσας αρχίζει από την ανωτέρω δημοσίευση.


Η απόφαση αυτή μαζί με το συνημμένο διάγραμμα να δημοσιευθεί στην Εφημερίδα της Κυβερνήσεως.

Κομοτηνή, 22 Δεκεμβρίου 2010


Με εντολή Γενικής Γραμματέως Περιφέρειας

Η αναπληρώτρια Προϊσταμένη

ΛΑΜΠΡΙΝΗ ΡΙΖΟΥ

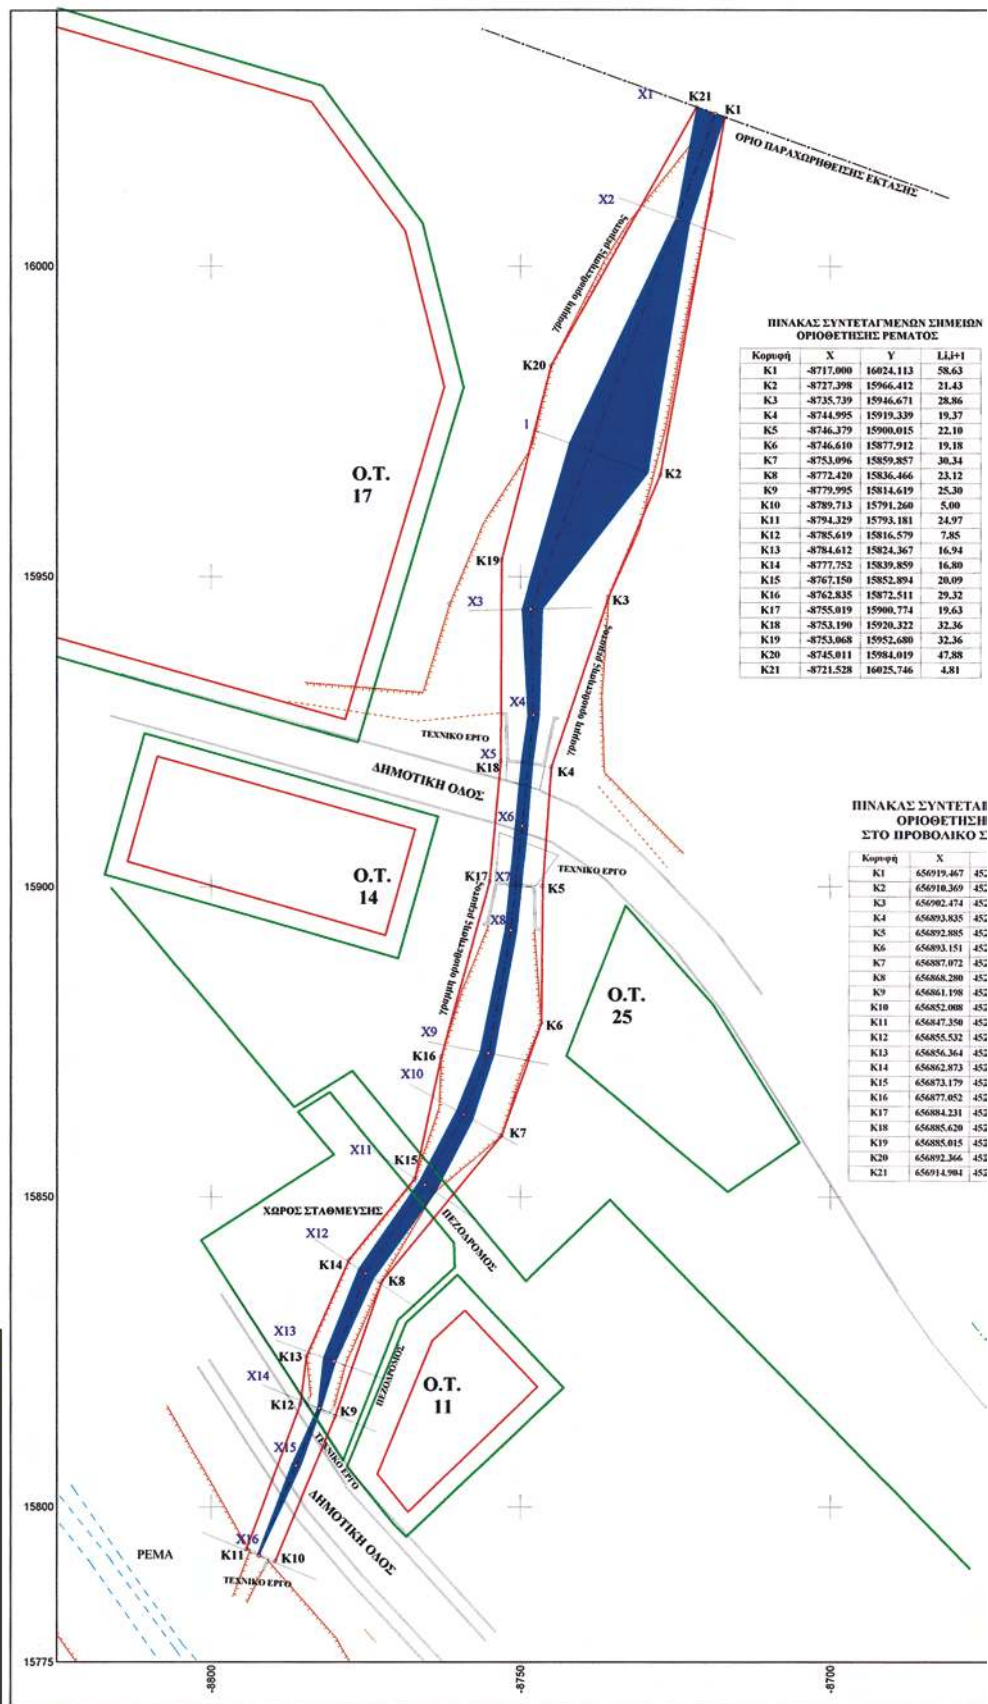

ΤΕΧΝΙΚΟ ΓΡΑΦΕΙΟ ΜΟΥΛΟΥΔΗ ΠΟΛΥΜΕΡΟΥ ΑΓΡΟΝΟΜΟΥ ΤΟΠΟΓΡΑΦΟΥ ΜΗΧΑΝΙΚΟΥ Α.Π.Θ.
Λ. ΔΗΜΟΚΡΑΤΙΑΣ 140, τηλ. : (25510) 23706 / fax : (25510) 20622 / e-mail : officepm@panafonet.gr

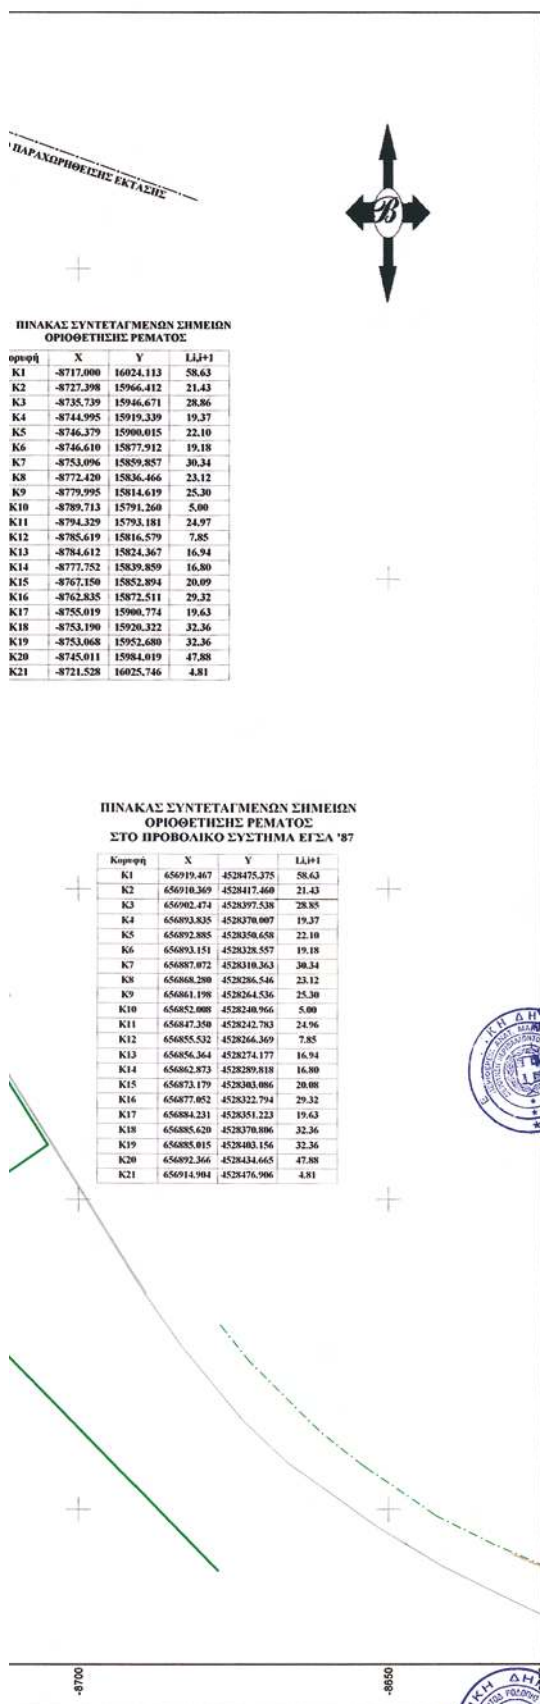

ΕΛΛΗΝΙΚΗ ΔΗΜΟΚΡΑΤΙΑ
ΔΗΜΟΣ ΑΛΕΞΑΝΔΡΟΥΠΟΛΗΣ
ΤΕΧΝΙΚΗ ΥΠΗΡΕΣΙΑ

ΘΕΩΡΗΘΗΚΕ
ΑΠΟΦΕΥΓΕΙ ΤΗΝ ΥΠ' ΑΡΙΘΜ.
29/18/2010
ΚΑΤΑΦΩΤΗ ΤΗΣ ΔΙΕΥΣΗΣ ΠΕ.Χ.
ΤΟΥ ΥΠΟΥΡΓΕΙΟΥ ΔΙ.ΠΕ.Χ.Δ.

ΜΕΛΕΤΗ

Λαμπρινή Ρίζου
Αρχιτέκτων Μηχανικός
ΥΠΟΨΗΦΙΑΚΕΣ ΕΝΕΡΓΕΙΕΣ ΓΙΑ ΤΗ ΔΗΜΙΟΥΡΓΙΑ
ΥΠΟΔΟΜΩΝ ΣΤΟΝ ΟΙΚΙΣΜΟ ΠΑΛΑΓΙΑΣ
ΥΔΡΑΥΛΙΚΗ ΜΕΛΕΤΗ ΓΙΑ ΤΗΝ ΟΡΙΟΘΕΤΗΣΗ
ΡΕΜΑΤΩΝ ΣΤΟΝ ΟΙΚΙΣΜΟ ΠΑΛΙΝΝΟΣΤΟΥΝΤΩΝ
ΠΑΛΑΓΙΑΣ

Σχέδιο :

ΟΡΙΖΟΝΤΙΟΓΡΑΦΙΑ
ΠΡΩΤΟΥ ΡΕΜΑΤΟΣ
ΠΡΟΤΕΙΝΟΜΕΝΗ ΟΡΙΟΓΡΑΜΜΗ

ΣΥΣΤΗΜΑ ΣΥΝΤΕΤΑΓΜΕΝΩΝ :

HATT

Αριθμός Σχεδίου : **01**

ΚΑΙΜΑΚΑ :

1:500
ΜΟΥΛΟΥΔΗΣ ΠΟΛΥΜΕΡΟΣ
ΑΓΡ. ΤΟΠΟΓΡΑΦΟΣ ΜΗΧΑΝΙΚΟΣ
ΑΡ. ΜΗΤΡΩΟΥ 78833
ΒΑΤΤΑΖ 140 ΤΗΛ 25510-237
1057083820 ΔΟΥ ΑΛΕΞ/ΠΟΛΗΣ
ΑΛΕΞΑΝΔΡΟΥΠΟΛΗΣ

Ο ΜΕΛΕΤΗΤΗΣ

ΜΟΥΛΟΥΔΗΣ ΠΟΛΥΜΕΡΟΣ

ΑΓΡ. ΤΟΠΟΓΡΑΦΟΣ ΜΗΧΑΝΙΚΟΣ

ΕΛΕΓΧΘΗΚΕ

ΛΑΜΠΡΙΝΗ ΡΙΖΟΥ

ΑΡΧΙΤΕΚΤΩΝ ΜΗΧΑΝΙΚΟΣ

ΘΕΩΡΗΘΗΚΕ

ΕΛΕΓΧΘΗΚΕ

ΕΛΕΓΧΘΗΚΕ

ΕΓΚΡΙΣΗ

ΜΑΡΙΟΣ ΔΙΟΝΥΣΙΟΣ

ΑΛΕΞΑΝΔΡΟΣ ΠΟΛΥΦΕΒΡΟΥΑΡΙΟΣ 2010

ΔΙΕΥΣΗ ΤΗΣ ΔΙ.ΠΕ.Χ.Δ.


ΑΡΧΙΤΕΚΤΩΝ ΜΗΧΑΝΙΚΟΣ


ΑΡΧΙΤΕΚΤΩΝ ΜΗΧΑΝΙΚΟΣ

ΝΙΚΟΛΑΟΣ ΣΑΛΑΜΟΒΑΝ

ΠΟΛΙΤΙΚΟΣ ΜΗΧΑΝΙΚΟΣ ΜΕ Α

ΑΡΧΙΤΕΚΤΩΝ ΜΗΧΑΝΙΚΟΣ

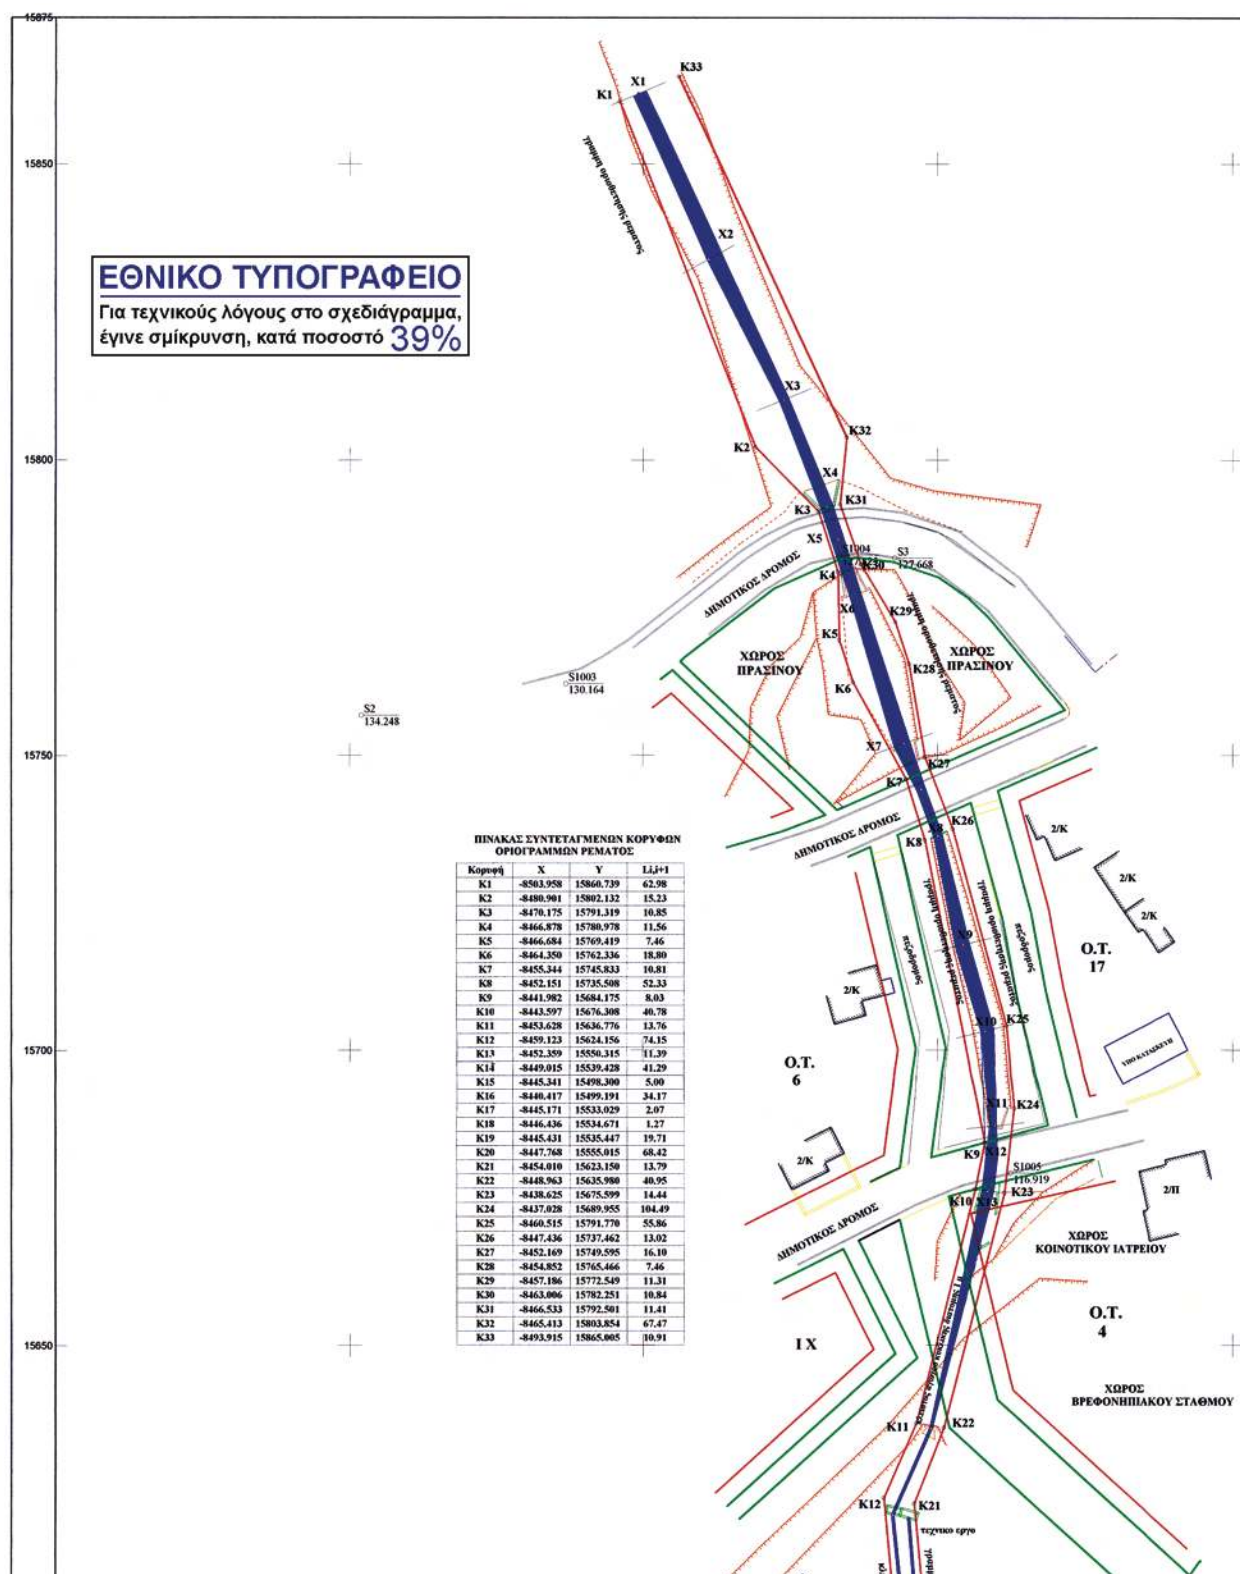

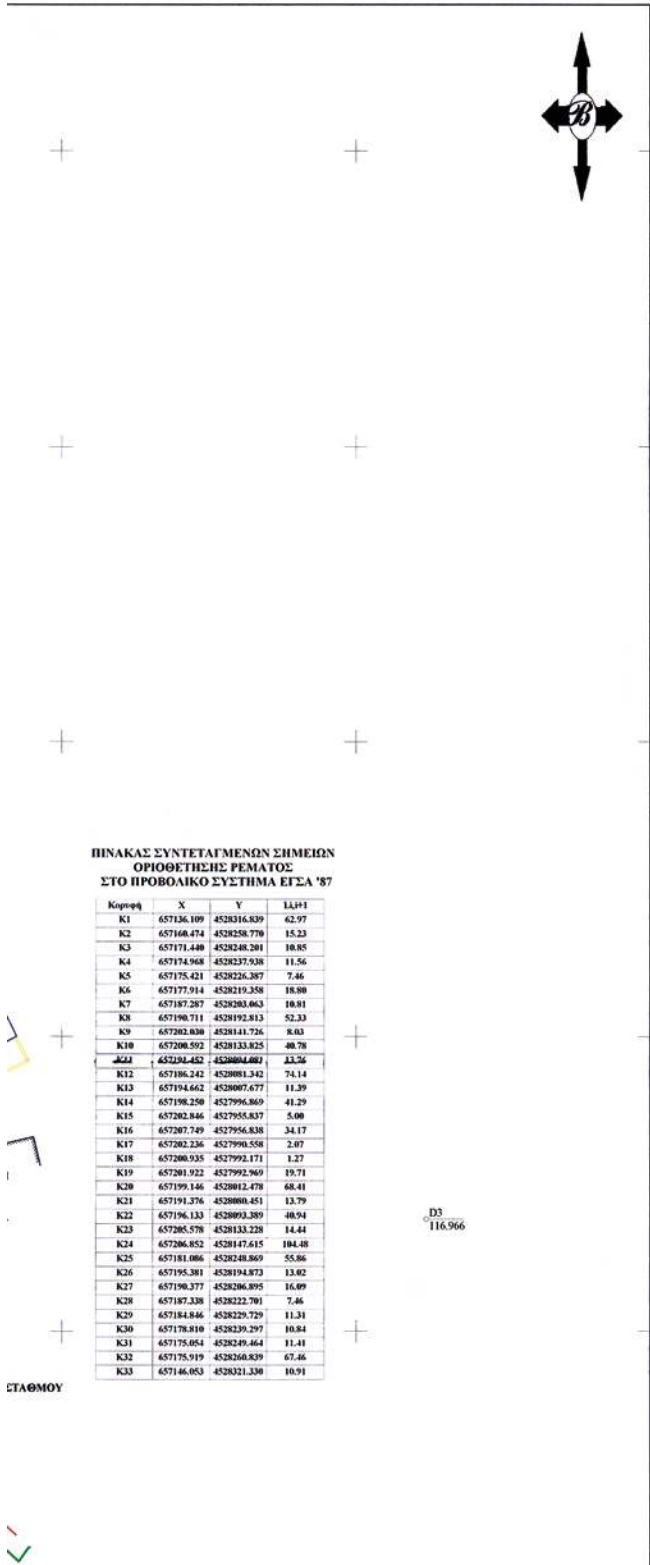





D1
108.099

O.T.
22

D2
101.882

ΕΛΛΗΝΙΚΗ ΔΗΜΟΚΡΑΤΙΑ ΔΗΜΟΣ ΑΛΕΞΑΝΔΡΟΥΠΟΛΗΣ ΤΕΧΝΙΚΗ ΥΠΗΡΕΣΙΑ			
ΕΓΚΡΙΝΕΤΑΙ ΑΔΕΛΦΟΤΗΤΑ ΤΗΝ ΥΠ' ΑΡΙΘΜ. 71497/7432 ΑΠΟΦΑΣΗ ΤΗΣ ΔΙΟΙΚΗΣΗΣ ΤΗΣ ΔΕΥΤΕΡΗΣ ΔΙΕΥΘΥΝΣΗΣ Δ.Π.Ε.Χ.Θ.		ΕΓΚΡΙΝΕΤΑΙ ΑΔΕΛΦΟΤΗΤΑ ΤΗΝ ΥΠ' ΑΡΙΘΜ. 71497/7432 ΑΠΟΦΑΣΗ ΤΗΣ ΔΙΟΙΚΗΣΗΣ ΤΗΣ ΔΕΥΤΕΡΗΣ ΔΙΕΥΘΥΝΣΗΣ Δ.Π.Ε.Χ.Θ.	
ΜΕΛΕΤΗ			
Λαμπρινή Ρίζου Αρχιτέκτων Μηχανικός			
ΥΠΟΣΤΗΡΙΚΤΙΚΕΣ ΕΝΕΡΓΕΙΕΣ ΓΙΑ ΤΗ ΔΗΜΙΟΥΡΓΙΑ ΥΠΟΔΟΜΩΝ ΣΤΟΝ ΟΙΚΙΣΜΟ ΠΑΛΑΓΙΑΣ ΥΔΡΑΥΛΙΚΗ ΜΕΛΕΤΗ ΓΙΑ ΤΗΝ ΟΡΙΟΘΕΤΗΣΗ ΡΕΜΑΤΩΝ ΣΤΟΝ ΟΙΚΙΣΜΟ ΠΑΛΙΝΝΟΣΤΟΥΝΤΩΝ ΠΑΛΑΓΙΑΣ			
Σχέδιο :		ΣΥΣΤΗΜΑ ΣΥΝΤΕΤΑΓΜΕΝΩΝ :	
ΟΡΙΖΟΝΤΙΟΓΡΑΦΙΑ ΔΕΥΤΕΡΟΥ ΡΕΜΑΤΟΣ ΠΡΟΤΕΙΝΟΜΕΝΗ ΟΡΙΟΓΡΑΜΜΗ		HAIT	
		Αριθμός Σχεδίου : 02	
		ΚΑΙΜΑΚΑ :	
		1: 500	
Ο ΜΕΛΕΤΗΤΗΣ	ΜΟΥΛΟΥΔΗΣ ΠΟΛΥΜΕΡΟΣ	ΑΓΡ. ΤΟΠΟΓΡΑΦΟΣ	ΜΟΥΛΟΥΔΗΣ ΠΟΛΥΜΕΡΟΣ
ΕΛΕΓΧΘΗΚΕ	ΚΑΛΕΝΤΖΑΚΗΣ ΒΑΣΙΛΗΣ	ΜΗΧΑΝΙΚΟΣ	ΑΓΡ. ΤΟΠΟΓΡΑΦΟΣ ΜΗΧΑΝΙΚΟΣ
ΘΕΩΡΗΘΗΚΕ			(ΑΡ. ΜΗΤ. Τ.Ε.Ε. 78833 Δ. ΔΗΜΟΚΡΑΤΙΑΣ 748-ΤΗΛ. 25510-23703 ΦΗΜ. 057083620-ΔΟΥΛΑΔΕΣ/ΠΟΛΗΣ ΑΛΕΞΑΝΔΡΟΥΠΟΛΗΣ
ΕΓΚΡΙΣΗ			
ΑΛΕΞΑΝΔΡΟΥΠΟΛΗ ΦΕΒΡΟΥΑΡΙΟΣ 2010			
ΕΓΚΡΙΝΕΤΑΙ ΑΔΕΛΦΟΤΗΤΑ ΤΗΝ ΥΠ' ΑΡΙΘΜ. 71497/7432 ΑΠΟΦΑΣΗ ΤΗΣ ΔΙΟΙΚΗΣΗΣ ΤΗΣ ΔΕΥΤΕΡΗΣ ΔΙΕΥΘΥΝΣΗΣ Δ.Π.Ε.Χ.Θ.		ΕΓΚΡΙΝΕΤΑΙ ΑΔΕΛΦΟΤΗΤΑ ΤΗΝ ΥΠ' ΑΡΙΘΜ. 71497/7432 ΑΠΟΦΑΣΗ ΤΗΣ ΔΙΟΙΚΗΣΗΣ ΤΗΣ ΔΕΥΤΕΡΗΣ ΔΙΕΥΘΥΝΣΗΣ Δ.Π.Ε.Χ.Θ.	
Μαριόπουλος Διονύσης ΝΙΚΟΛΑΟΣ ΣΑΜΑΚΟΒΑΝΗΣ ΠΟΛΥΤΕΧΝΙΚΟΣ ΜΗΧΑΝΙΚΟΣ ΜΕ.Α.Ρ.		Λαμπρινή Ρίζου ΑΡΧΙΤΕΚΤΟΝ ΜΗΧΑΝΙΚΟΣ	



ΑΠΟ ΤΟ ΕΘΝΙΚΟ ΤΥΠΟΓΡΑΦΕΙΟ

ΚΑΠΟΔΙΣΤΡΙΟΥ 34 * ΑΘΗΝΑ 104 32 * ΤΗΛ. 210 52 79 000 * FAX 210 52 21 004
ΗΛΕΚΤΡΟΝΙΚΗ ΔΙΕΥΘΥΝΣΗ: <http://www.et.gr> — e-mail: webmaster.et@et.gr