



ΕΦΗΜΕΡΙΔΑ ΤΗΣ ΚΥΒΕΡΝΗΣΕΩΣ ΤΗΣ ΕΛΛΗΝΙΚΗΣ ΔΗΜΟΚΡΑΤΙΑΣ

27 Οκτωβρίου 2021

ΤΕΥΧΟΣ ΤΕΤΑΡΤΟ

Αρ. Φύλλου 748

ΠΕΡΙΕΧΟΜΕΝΑ

ΑΠΟΦΑΣΕΙΣ

- 1 Τροποποίηση της υπ' αρ. 19513/01.11.2019 κοινής υπουργικής απόφασης «Χωροθέτηση και έγκριση περιβαλλοντικών όρων καταφυγίου τουριστικών σκαφών στον όρμο Αθερινού Δ. Μεγανησίου» (Δ' 677).
- 2 Επικύρωση καθορισμού οριοθέτησης ρέματος «Σταυρολάγαδο» στην Τ.Κ. Ροϊτικών, της Δ.Ε. Παραλίας του Δήμου Πατρέων (θέση ιδιοκτησίας Βασιλείου Πασσά), σε μήκος περίπου 300 μ.

ΑΠΟΦΑΣΕΙΣ

Αριθμ. 17698

(1)

Τροποποίηση της υπ' αρ. 19513/01.11.2019 κοινής υπουργικής απόφασης «Χωροθέτηση και έγκριση περιβαλλοντικών όρων καταφυγίου τουριστικών σκαφών στον όρμο Αθερινού Δ. Μεγανησίου» (Δ' 677).

ΟΙ ΥΠΟΥΡΓΟΙ

ΠΕΡΙΒΑΛΛΟΝΤΟΣ ΚΑΙ ΕΝΕΡΓΕΙΑΣ - ΤΟΥΡΙΣΜΟΥ

Έχοντας υπόψη:

1. Τις διατάξεις:

α. του Κεφαλαίου Γ' του ν. 2160/1993 «Δημιουργία και λειτουργία τουριστικών λιμένων» (Α' 118) και ιδίως των άρθρων 29, 30 και 34,

β. του ν. 3028/2002 «Για την προστασία των Αρχαιοτήτων και εν γένει της Πολιτιστικής Κληρονομιάς» (Α' 153),

γ. του ν. 3270/2004 «Αρμοδιότητες του Υπουργείου Τουριστικής Ανάπτυξης και θέματα τουρισμού» (Α' 187),

δ. του ν. 3861/2010 «Ενίσχυση της διαφάνειας με την υποχρεωτική ανάρτηση νόμων και πράξεων των κυβερνητικών, διοικητικών και αυτοδιοικητικών οργάνων στο διαδίκτυο "Πρόγραμμα Διαύγεια"» (Α' 112),

ε. του ν. 4002/2011 «Τροποποίηση της συνταξιοδοτικής νομοθεσίας του Δημοσίου - Ρυθμίσεις για την ανάπτυξη και τη δημοσιονομική εξυγίανση - Θέματα αρμοδιότητας Υπουργείων Οικονομικών, Πολιτισμού και Τουρισμού και Εργασίας και Κοινωνικής Ασφάλισης» (Α' 180) και ιδίως του άρθρου 12,

στ. του ν. 4014/2011 «Περιβαλλοντική αδειοδότηση έργων και δραστηριοτήτων, ρύθμιση αυθαιρέτων σε συνάρτηση με δημιουργία περιβαλλοντικού ισοζυγίου και άλλες διατάξεις αρμοδιότητας Υπουργείου Περιβάλλοντος» (Α' 209) και ιδίως των άρθρων 3 και 4,

ζ. του ν. 4042/2012 «Ποινική προστασία του περιβάλλοντος - Εναρμόνιση με την Οδηγία 2008/99/ΕΚ - Πλαίσιο παραγωγής και διαχείρισης αποβλήτων - Εναρμόνιση με την Οδηγία 2008/98/ΕΚ - Ρύθμιση θεμάτων Υπουργείου Περιβάλλοντος, Ενέργειας και Κλιματικής Αλλαγής» (Α' 24) και ιδίως του άρθρου 7,

η. του ν. 4278/2014 «Φάροι, Στρατολογία και άλλες διατάξεις» (Α' 157) και ιδίως των άρθρων 12 και 13,

θ. του ν. 4622/2019 «Επιτελικό κράτος οργάνωση λειτουργία και διαφάνεια της Κυβέρνησης των κυβερνητικών οργάνων και της κεντρικής δημόσιας διοίκησης» (Α' 133) και ιδίως του άρθρου 109.

2. Το άρθρο 90 του Κώδικα Νομοθεσίας για την Κυβέρνηση και τα κυβερνητικά όργανα (π.δ. 63/2005, Α' 98), το οποίο διατηρήθηκε σε ισχύ με την παρ. 22 του άρθρου 119 του ν. 4622/2019 (Α' 133).

3. Το π.δ. 123/2016 «Ανασύσταση και μετονομασία του Υπουργείου Διοικητικής Μεταρρύθμισης και Ηλεκτρονικής Διακυβέρνησης, ανασύσταση του Υπουργείου Τουρισμού, σύσταση Υπουργείου Μεταναστευτικής Πολιτικής και Υπουργείου Ψηφιακής Πολιτικής, Τηλεπικοινωνιών και Ενημέρωσης, μετονομασία Υπουργείων Εσωτερικών και Διοικητικής Ανασυγκρότησης, Οικονομίας, Ανάπτυξης και Τουρισμού και Υποδομών, Μεταφορών και Δικτύων» (Α' 208).

4. Το π.δ. 127/2017 «Οργανισμός του Υπουργείου Τουρισμού» (Α' 157).

5. Το π.δ. 132/2017 «Οργανισμός Υπουργείου Περιβάλλοντος και Ενέργειας» (Α' 160).

6. Το π.δ. 84/2019 «Σύσταση και κατάργηση Γενικών Γραμματειών και Ειδικών Γραμματειών/Ενιαίων Διοικητικών Τομέων Υπουργείων» (Α' 123).

7. Το π.δ. 62/2020 «Διορισμός Αναπληρωτών Υπουργών και Υφυπουργών» (Α' 155).

8. Το π.δ. 2/2021 «Διορισμός Υπουργών Αναπληρωτών Υπουργών και Υφυπουργών» (Α' 2).

9. Το π.δ. 68/2021 «Διορισμός Υπουργών, Αναπληρωτριας Υπουργού και Υφυπουργών» (Α' 155).

10. Την υπ' αρ. 2/7.1.2021 απόφαση του Πρωθυπουργού και του Υπουργού Περιβάλλοντος και Ενέργειας «Ανάθεση αρμοδιοτήτων στον Υφυπουργό Περιβάλλοντος και Ενέργειας, Νικόλαο Ταγαρά» (Β' 45).

11. Την υπό στοιχεία Υ9803/5.9.2003 κοινή απόφαση των Υπουργών Ανάπτυξης και Εμπορικής Ναυτιλίας περί Γενικού Κανονισμού Λειτουργίας Τουριστικών Λιμένων (Β' 1323).

12. Την υπό στοιχεία 34897/Φ.700.1/21.6.2002, απόφαση του Υπουργού Δημόσιας Τάξης, περί έγκρισης πυροσβεστικής διάταξης υπ' αρ. 10/2002 (Β' 844).

13. Την υπ' αρ. 21355/16.10.2015 απόφαση της Αναπληρώτριας Υπουργού Οικονομίας, Ανάπτυξης και Τουρισμού περί συγκρότησης Επιτροπής Τουριστικών Λιμένων (ΑΔΑ: 6Υ7Π4653Ο7-5ΛΘ), όπως τροποποιήθηκε με την υπ' αρ. 24777/01.12.2015 (ΑΔΑ: ΩΩΣΤ4653Ο7-ΣΙΑ) όμοια.

14. Την υπ' αρ. 8252/14.05.2018 απόφαση του Υπουργού Τουρισμού «Συγκρότηση και ορισμός μελών Επιτροπής Τουριστικών Λιμένων» (ΑΔΑ: ΨΒΣΦ465ΧΘΟ-876).

15. Την υπ' αρ. 13/05.07.1989 απόφαση του Νομάρχη Λευκάδας, περί καθορισμού ορίων αιγιαλού και δημιουργίας ζώνης παραλίας στη θέση «Όρμος Αθερινού» Κοινότητας Κατωμερίου Λευκάδας μπροστά από ιδιοκτησία Χρήστου Πολίτη (Δ' 543).

16. Την υπ' αρ. 1150/05.12.1995 απόφαση του Περιφερειακού Διευθυντή Ν. Λευκάδας περί καθορισμού ορίων αιγιαλού και δημιουργίας ζώνης παραλίας στη θέση «ΑΘΕΡΙΝΟΣ» Δήμου Μεγανησίου Ν. Λευκάδας (Δ' 1148).

17. Το υπ' αρ. 3632/30.11.2015 αίτημα του Δ. Μεγανησίου περί χωροθέτησης καταφυγίου τουριστικών σκαφών στον όρμο Αθερινού Δ. Μεγανησίου.

18. Το υπ' αρ. 296/08.02.2016 έγγραφο της Εφορείας Αρχαιοτήτων Αιτωλοακαρνανίας και Λευκάδας.

19. Το υπ' αρ. 6267/31.03.2016 έγγραφο της Διεύθυνσης Χωροταξικού Σχεδιασμού και Υποδομών του Υπουργείου Τουρισμού προς το Δήμο Μεγανησίου.

20. Το υπό στοιχεία ΥΠΠΟΑ/ΓΔΑΠΚ/ΔΒΜΑ/ΤΣΠΑΕΕ/111623/68054/2538/83/04.04.2016 έγγραφο του Υπουργείου Πολιτισμού και Αθλητισμού, που συνοδεύει την Έκθεση Αναλυτικής Αρχαιολογικής Τεκμηρίωσης για το εν λόγω έργο.

21. Τα υπ' αρ. 2153/01.07.2016 και 2566/03.08.2016 έγγραφα υποβολής επικαιροποιημένου φακέλου μελέτης από τον Δήμο Μεγανησίου.

22. Το υπ' αρ. 16743/09.09.2016 έγγραφο της Διεύθυνσης Χωροταξικού Σχεδιασμού και Υποδομών του Υπουργείου Τουρισμού, με το οποίο υποβλήθηκε στα μέλη της Ε.Τ.Α. ο φάκελος της μελέτης χωροθέτησης του αναφερόμενου στο θέμα έργου.

23. Το υπ' αρ. 18667/04.10.2016 έγγραφο της Διεύθυνσης Χωροταξικού Σχεδιασμού και Υποδομών του Υπουργείου Τουρισμού προς το Δήμο Μεγανησίου.

24. Το από 25.11.2016 αποδεικτικό ανάρτησης του αιτήματος χωροθέτησης καταφυγίου τουριστικών σκαφών, από το Δήμο Μεγανησίου.

25. Το υπ' αρ. 261/23.11.2016 πρακτικό συνεδρίασης της Επιτροπής Τουριστικών Λιμένων.

26. Τα υπό στοιχεία ΥΠΠΟΑ/ΓΔΑΠΚ/ΕΕΑ/323690/193449/6812/12.10.2016, ΥΠΠΟΑ/ΓΔΑΠΚ/ΕΕΑ/57928/34251/1240/28.02.2017, ΥΠΠΟΑ/ΓΔΑΠΚ/ΕΕΑ/502271/332757/ 8675/28.11.2017, έγγραφα της Εφορείας Εναλίων Αρχαιοτήτων.

27. Το υπό στοιχεία Φ.542/491/223/186955/Σ.1613α/05.12.2016 έγγραφο του Γ.Ε.Ν.

28. Το υπό στοιχεία Φ.919.32462/1/16/Σ.1714/15.12.2016 έγγραφο της Υπηρεσίας Φάρων.

29. Το υπ' αρ. 462/20.02.2018 έγγραφο υποβολής επικαιροποιημένης Μελέτης Περιβαλλοντικών Επιπτώσεων από το Δήμο Μεγανησίου προς το Υπουργείο Τουρισμού.

30. Το υπ' αρ. 8941/22-05-2018 έγγραφο της Διεύθυνσης Χωρικού Σχεδιασμού και Υποδομών του Υπουργείου Τουρισμού, προς το Υπουργείο Περιβάλλοντος και Ενέργειας (υπό στοιχεία ΥΠΕΝ/ΔΙΠΑ/10120/4.6.2018).

31. Το υπ' αρ. 2604/01.10.2018 έγγραφο υποβολής επικαιροποιημένης Μελέτης Περιβαλλοντικών Επιπτώσεων, (Μ.Π.Ε.), από το Δήμο Μεγανησίου προς το Υπουργείο Περιβάλλοντος και Ενέργειας (υπό στοιχεία ΥΠΕΝ/ΔΙΠΑ/67072/2271/05.10.2018).

32. Το υπό στοιχεία ΥΠΕΝ/ΔΙΠΑ/68661/2405/10.10.2018 έγγραφο της Διεύθυνσης Περιβαλλοντικής Αδειοδότησης του Υπουργείου Περιβάλλοντος και Ενέργειας, με το οποίο ο φάκελος της Μ.Π.Ε. του έργου του θέματος διαβιβάστηκε για γνωμοδότηση προς:

- το Περιφερειακό Συμβούλιο Περιφέρειας Ιονίων Νήσων,
- τη Διεύθυνση Χωροταξικού Σχεδιασμού/ΥΠΕΝ,
- τη Διεύθυνση Διαχείρισης Φυσικού Περιβάλλοντος και Βιοποικιλότητας/ΥΠΕΝ,
- την Εφορεία Εναλίων Αρχαιοτήτων/ΥΠΠΟΑ,
- τη Διεύθυνση Λιμενικών και Κτιριακών Υποδομών/Υπουργείου Ναυτιλίας και Νησιωτικής Πολιτικής,
- το ΓΓΕΘΑ/Γ2/ΥΠΕΘΑ.

33. Το υπό στοιχεία ΥΠΠΟΑ/ΓΔΑΠΚ/ΕΕΑ/518577/36996/7701/31.10.2018 έγγραφο της Εφορείας Εναλίων Αρχαιοτήτων του Υπουργείου Πολιτισμού και Αθλητισμού, σύμφωνα με το οποίο γνωμοδοτεί θετικά για τη Μ.Π.Ε. του έργου υπό προϋποθέσεις (υπό στοιχεία ΥΠΕΝ/ΔΙΠΑ/80303/3127/13.11.2018).

34. Το υπ' αρ. 68696/1097/13.11.2018 έγγραφο της Διεύθυνσης Χωροταξικού Σχεδιασμού του ΥΠΕΝ, σύμφωνα με το οποίο γνωμοδοτεί θετικά για τη Μ.Π.Ε. του έργου (υπό στοιχεία ΥΠΕΝ/ΔΙΠΑ 80853/3160/14.11.2018).

35. Το υπ' αρ. 115909/47154/18.12.2018 έγγραφο της Περιφέρειας Ιονίων Νήσων με το οποίο διαβίβασε την υπ' αρ. 193-21/2018 γνωμοδότηση του Περιφερειακού Συμβουλίου Ιονίων Νήσων, σύμφωνα με την οποία γνωμοδοτεί ομόφωνα θετικά, υπό προϋποθέσεις για το έργο (υπό στοιχεία ΥΠΕΝ/ΔΙΠΑ/940/82/07.01.2018).

36. Το υπ' αρ. 93709/38419/22.10.2018 έγγραφο της Διεύθυνσης Διοίκησης Περιφέρειας Ιονίων Νήσων, για τη δημοσιοποίηση της Μ.Π.Ε. (υπό στοιχεία ΥΠΕΝ/ΔΙΠΑ/94593/3929/19.12.2018).

37. Το υπό στοιχεία ΥΠΕΝ/ΔΔΦΠΒ/68696/2441/27.11.2018 έγγραφο της Διεύθυνσης Διαχείρισης Φυσικού Περιβάλλοντος και Βιοποικιλότητας/ΥΠΕΝ, σύμφωνα με το οποίο γνωμοδοτεί θετικά για τη Μ.Π.Ε. του έργου (υπό στοιχεία ΥΠΕΝ/ΔΙΠΑ/85282/3421/27.11.2018).

38. Το υπό στοιχεία Φ.902/1046/820149/13.11.2018 έγγραφο του ΓΕΣ/ΥΠΕΘΑ, σύμφωνα με το οποίο δεν έχει αντίρρηση για την υλοποίηση του έργου του θέματος (υπό στοιχεία ΥΠΕΝ/ΔΙΠΑ/83677/3317/22.11.2018).

39. Το υπό στοιχεία Φ.542/14/180155/22.1.2019 έγγραφο του ΓΕΝ/ΥΠΕΘΑ, σύμφωνα με το οποίο δεν έχει αντίρρηση για την υλοποίηση του έργου του θέματος (υπό στοιχεία ΥΠΕΝ/ΔΙΠΑ/5834/425/23.01.2019).

40. Το από 05-2016 σχέδιο υπ' αρ. Λ02, θέμα «Οριζογγραφία Προτεινόμενων Έργων» (κλίμ. 1:500).

41. Την υπ' αρ. 19513/01.11.2019 κοινή υπουργική απόφαση «Χωροθέτηση και έγκριση περιβαλλοντικών όρων καταφυγίου τουριστικών σκαφών στον όρμο Αθερινού Δ. Μεγανησίου» (Δ' 677).

42. Το υπ' αρ. 274/24.07.2020 πρακτικό συνεδρίασης της Επιτροπής Τουριστικών Λιμένων.

43. Το γεγονός ότι από τις διατάξεις της παρούσας δεν προκαλείται δαπάνη σε βάρος του κρατικού προϋπολογισμού, αποφασίζουμε:

Α. Την τροποποίηση της υπ' αρ. 19513/01.11.2019 κοινής υπουργικής απόφασης χωροθέτησης και έγκρισης περιβαλλοντικών όρων καταφυγίου τουριστικών σκαφών στον όρμο Αθερινού Δ. Μεγανησίου ως προς το ορθό των εμβადών χερσαίας και θαλάσσιας ζώνης (Δ' 677), ως ακολούθως:

Τα εδάφια στην παρ. Α) ΠΕΡΙΓΡΑΦΗ ΕΡΓΟΥ Α1. Γενικά Στοιχεία έργου «Τα γενικά στοιχεία του έργου διαμορφώνονται ως εξής94 σκάφη αναψυχής», αντικαθίστανται ως εξής:

«Τα γενικά στοιχεία του έργου διαμορφώνονται ως εξής: Εμβადόν της χερσαίας ζώνης: 1.537,70 τ.μ.

(1,2,3,4,5,6,7,8,9,10,11,12,13,14,15,16,17,18,19,20, Ε,ΣΤ,Ζ,Η,Θ,Ι,Κ,Λ)

Εμβადόν της θαλάσσιας ζώνης: 28.997,50 τ.μ.

(Α,Β,Γ,Δ,Ε,ΣΤ,Ζ,Η,Θ,Ι,Κ,Α)

Δυναμικότητα: 94 σκάφη αναψυχής».

Β. Κατά τα λοιπά ισχύει ως έχει η υπ' αρ. 19513/01.11.2019 κοινή υπουργική απόφαση «Χωροθέτηση και έγκριση περιβαλλοντικών όρων καταφυγίου τουριστικών σκαφών στον όρμο Αθερινού Δ. Μεγανησίου» (Δ' 677).

Η απόφαση αυτή να δημοσιευθεί στην Εφημερίδα της Κυβερνήσεως.

Αθήνα, 5 Οκτωβρίου 2021

Οι Υπουργοί

Υφυπουργός Περιβάλλοντος
και Ενέργειας

ΝΙΚΟΛΑΟΣ ΤΑΓΑΡΑΣ

Τουρισμού

ΒΑΣΙΛΕΙΟΣ ΚΙΚΙΛΙΑΣ

Αριθμ. 174201

(2)

Επικύρωση καθορισμού οριοθέτησης ρέματος «Σταυρολάγκαδο» στην Τ.Κ. Ροϊτίκων, της Δ.Ε. Παραλίας του Δήμου Πατρέων (θέση ιδιοκτησίας Βασιλείου Πασσά), σε μήκος περίπου 300 μ.

Ο ΣΥΝΤΟΝΙΣΤΗΣ ΑΠΟΚΕΝΤΡΩΜΕΝΗΣ
ΔΙΟΙΚΗΣΗΣ ΠΕΛΟΠΟΝΝΗΣΟΥ,
ΔΥΤΙΚΗΣ ΕΛΛΑΔΑΣ ΚΑΙ ΙΟΝΙΟΥ

Έχοντας υπόψη:

1. Τον ν. 3852/2010 «Νέα Αρχιτεκτονική της Αυτοδιοίκησης και της Αποκεντρωμένης Διοίκησης - Πρόγραμμα Καλλικράτης» (Α' 87).

2. Το π.δ. 139/2010 «Οργανισμός της Αποκεντρωμένης Διοίκησης Πελοποννήσου, Δυτικής Ελλάδας και Ιονίου» (Α' 232).

3. Τα άρθρα 28 και 28Α του ν. 4325/2015 «Εκδημοκρατισμός της Διοίκησης - Καταπολέμηση Γραφειοκρατίας και Ηλεκτρονική Διακυβέρνηση. Αποκατάσταση αδικιών και άλλες διατάξεις» (Α' 47).

4. Την υπ' αρ. 15870/15.05.2017 υπουργική απόφαση «Διορισμός του Νικολάου Παπαθεοδώρου του Αγγελάκη ως Συντονιστή της Αποκεντρωμένης Διοίκησης Πελοποννήσου, Δυτικής Ελλάδας και Ιονίου» (ΥΟΔΔ 250).

5. Τον ν. 3010/2002 «Εναρμόνιση του ν. 1650/1986 με τις οδηγίες 97/11 Ε.Ε και 96/61 Ε.Ε» και ιδίως το άρθρο 5 αυτού «Διαδικασία οριοθέτησης και ρυθμίσεις θεμάτων για τα υδατορέματα» καθώς και τις ισχύουσες διατάξεις της υπ' αρ. 3046/304/3-2-1989 απόφασης του αναπληρωτή Υπουργού ΥΠΕΧΩΔΕ και ιδίως του άρθρου 6 αυτής σχετικά με τη δόμηση κοντά στα ρέματα, όπως ισχύουν.

6. Την υπ' αρ. 33/1998 εγκύκλιο του ΥΠΕΧΩΔΕ «Αστυνόμευση ρεμάτων και συντήρηση αντιπλημμυρικών έργων».

7. Τον ν. 4258/2014 Διαδικασία Οριοθέτησης και ρυθμίσεις θεμάτων για τα υδατορέματα (Α' 94).

8. Την υπ' αρ. 140055/2017 υπουργική απόφαση «Τεχνικές προδιαγραφές σύνταξης του περιεχομένου του φακέλου οριοθέτησης κατ' εφαρμογή της παρ. 5 του άρθρου 2 του ν. 4258/2014 - Διευκρινίσεις για την εφαρμογή της διαδικασίας οριοθέτησης» (Β' 428).

9. Την υπ' αρ. 130479 απόφαση μεταβίβασης δικαιώματος υπογραφής «Με εντολή Συντονιστή» στον προϊστάμενο της Γενικής Διεύθυνσης Χωροταξικής και Περιβαλλοντικής Πολιτικής, καθώς και στους προϊσταμένους των Υπηρεσιών της Γενικής Διεύθυνσης Χωροταξικής και Περιβαλλοντικής Πολιτικής της Αποκεντρωμένης Διοίκησης Πελοποννήσου, Δυτικής Ελλάδας και Ιονίου (Β' 2113/2017).

10. Το υπό στοιχεία ΠΔΕ/ΔΤΕΑ/351982/7447/30.12.2020 έγγραφο της Διεύθυνσης Τεχνικών Έργων ΠΕ Αχαΐας της Περιφέρειας Δυτικής Ελλάδας, με το οποίο κατατέθηκε η μελέτη τμηματικής οριοθέτησης του θέματος (αρ. Υπηρεσίας 2396/07.01.2021), που ανήκει στη χωρική αρμοδιότητα του Δήμου Πατρέων και περιλαμβάνει:

- Οριζοντιογραφία,
- Τεχνική Έκθεση με την υδραυλική - Υδρογεωλογική και Περιβαλλοντική Μελέτη,
- Μηκοτομή - διατομές,
- Οριζοντιογραφία σε σμίκρυνση

που συντάχθηκε από την Μελετητική Εταιρεία Δυτικής Ελλάδας (Μ.Ε.Δ.Ε.) Ανδρέας Αλεβίζος και ΣΙΑ Ε.Ε. και έχουν ελεγχθεί και θεωρηθεί από την Διεύθυνση Τεχνικών Έργων Π.Ε. Αχαΐας, της Περιφέρειας Δυτικής Ελλάδας.

11. Το υπ' αρ. 2396/26.01.2021 έγγραφο, με το οποίο διαβιβάστηκε για γνωμοδοτήσεις ο φάκελος τμηματικής οριοθέτησης του θέματος.

12. Το υπ' αρ. 83973/17.03.2021 έγγραφο της Εφορείας Αρχαιοτήτων Αχαΐας, με το οποίο γνωμοδοτεί θετικά (αρ. Υπηρεσίας 174105/29.09.2021).

13. Το υπό στοιχεία ΥΠ.ΠΟ.Α./ΥΝΕΜΤΕΔΕΠΝΙ/Φ02-ε/83414/02.04.2021 έγγραφο της Υπηρεσίας Νεωτέρων Μνημείων και Τεχνικών Έργων Δυτικής Ελλάδας Πελοποννήσου και Νοτίου Ιονίου, με το οποίο γνωμοδοτεί θετικά (αρ. Υπηρεσίας 62812/09.04.2021).

14. Το υπ' αρ. 38527/03.03.2021 έγγραφο της Διεύθυνσης Δασών Αχαΐας, με το οποίο διαβιβάζει τη μελέτη του θέματος στο Δασαρχείο Πατρών (αρ. Υπηρεσίας 48455/19.03.2021).

15. Το υπό στοιχεία ΠΔΕ/ΔΤΕΑ/121869/2875/20.5.2021 έγγραφο της Διεύθυνσης Τεχνικών Έργων ΠΕ Αχαΐας της Περιφέρειας Δυτικής Ελλάδας, με το οποίο κατατέθηκε τροποποιητική οριζοντιογραφία για την μελέτη του θέματος (αρ. Υπηρεσίας 86065/21.05.2021).

16. Το υπ' αρ. 130684/27.07.2021 έγγραφο του Δασαρχείου Πατρών, με το οποίο γνωμοδοτεί θετικά (αρ. Υπηρεσίας 136979/05.08.2021).

17. Το υπ' αρ. 86065/01.06.2021 έγγραφο, με το οποίο διαβιβάστηκε για γνωμοδοτήσεις η τροποποιητική οριζοντιογραφία της τμηματικής οριοθέτησης του θέματος.

18. Το υπ' αρ. 38527/28.06.2021 έγγραφο και η ορθή επανάληψη αυτού υπ' αρ. 110466/28.06.2021 της Διεύθυνσης Δασών Αχαΐας, με το οποίο διαβιβάστηκε στο Δασαρχείο Πατρών η τροποποιημένη οριζοντιογραφία της μελέτης του θέματος (αρ. Υπηρεσίας 119937/12.07.2021 και 134787/02.08.2021, αντίστοιχα).

19. Το υπ' αρ. 136772/04.08.2021 έγγραφο του Δασαρχείου Πατρών, με το οποίο γνωμοδοτεί θετικά επί της τροποποιημένης οριζοντιογραφίας (αρ. Υπηρεσίας 148091/24.08.2021).


20. Το υπό στοιχεία ΥΠ.ΠΟ.Α./ΥΝΕΜΤΕΔΕΠΝΙ/Φ02-ε/273864/25.06.2021 έγγραφο της Υπηρεσίας Νεωτέρων Μνημείων και Τεχνικών Έργων Δυτικής Ελλάδας Πελοποννήσου και Νοτίου Ιονίου, με το οποίο γνωμοδοτεί θετικά για την τροποποιημένη οριζοντιογραφία (αρ. Υπηρεσίας 113038/01.07.2021).

21. Το υπ' αρ. 31855/10.08.2021 έγγραφο της Διεύθυνσης Υδάτων Δυτικής Ελλάδας, με το οποίο γνωμοδοτεί θετικά ως προς τις γραμμές πλημμύρας, όπως αυτές απεικονίζονται στα υπό στοιχεία Σχέδια Α.1 και Α.1.2 με τίτλο «ΟΡΙΖΟΝΤΙΟΓΡΑΦΙΑ» που κατατέθηκαν με το (15ο) σχετικό έγγραφο (αρ. Υπηρεσίας 143977/16.08.2021).


22. Το υπό στοιχεία ΠΔΕ/ΔΤΕΑ/245847/5367/23.9.2021 έγγραφο της Διεύθυνσης Τεχνικών Έργων της Περιφέρειας Δυτικής Ελλάδας (αρ. Υπηρεσίας 174201/29.09.2021), με το οποίο διαβίβασε στην Υπηρεσία την απόφαση υπ' αρ. 229/2021 (ΑΔΑ 9ΨΞΛΩΞΙ-ΜΔΒ) του Δημοτικού Συμβουλίου του Δήμου Πατρέων της από 25.08.2021 Τακτικής Συνεδρίασης διά τηλεδιάσκεψης, με την οποία εγκρίνει την οριοθέτηση του θέματος, αποφασίζουμε:


Την επικύρωση των οριογραμμών τμήματος του ρέματος «Σταυρολάγκαδο» στην Τ.Κ. Ροϊτίκων, της Δ.Ε. Παραλίας του Δήμου Πατρέων (θέση ιδιοκτησίας Βασιλείου Πασσά), σε μήκος περίπου 300 μ., όπως αυτές απεικονίζονται στην οριζοντιογραφία υπό στοιχεία Σχέδιου Α.1 με τίτλο «ΟΡΙΖΟΝΤΙΟΓΡΑΦΙΑ» (15ο σχετικό), με μπλε γραμμή (γραμμή οριοθέτησης) και κόκκινη γραμμή (οριογραμμή πλημμύρας) και καθορίζονται στην Μελέτη Τμηματικής Οριοθέτησης του ρέματος «Σταυρολάγκαδο» στην Τ.Κ. Ροϊτίκων, της Δ.Ε. Παραλίας του Δήμου Πατρέων (θέση ιδιοκτησίας Βασιλείου Πασσά), σε μήκος περίπου 300 μ., που συντάχθηκε από την Μελετητική Εταιρεία Δυτικής Ελλάδας (Μ.Ε.Δ.Ε.) Ανδρέας Αλεβίζος και ΣΙΑ Ε.Ε. και έχει ελεγχθεί και θεωρηθεί από την Διεύθυνση Τεχνικών Έργων Π.Ε. Αχαΐας, της Περιφέρειας Δυτικής Ελλάδας.

Η ισχύς της απόφασης αυτής αρχίζει από την δημοσίευσή της στην Εφημερίδα της Κυβερνήσεως.

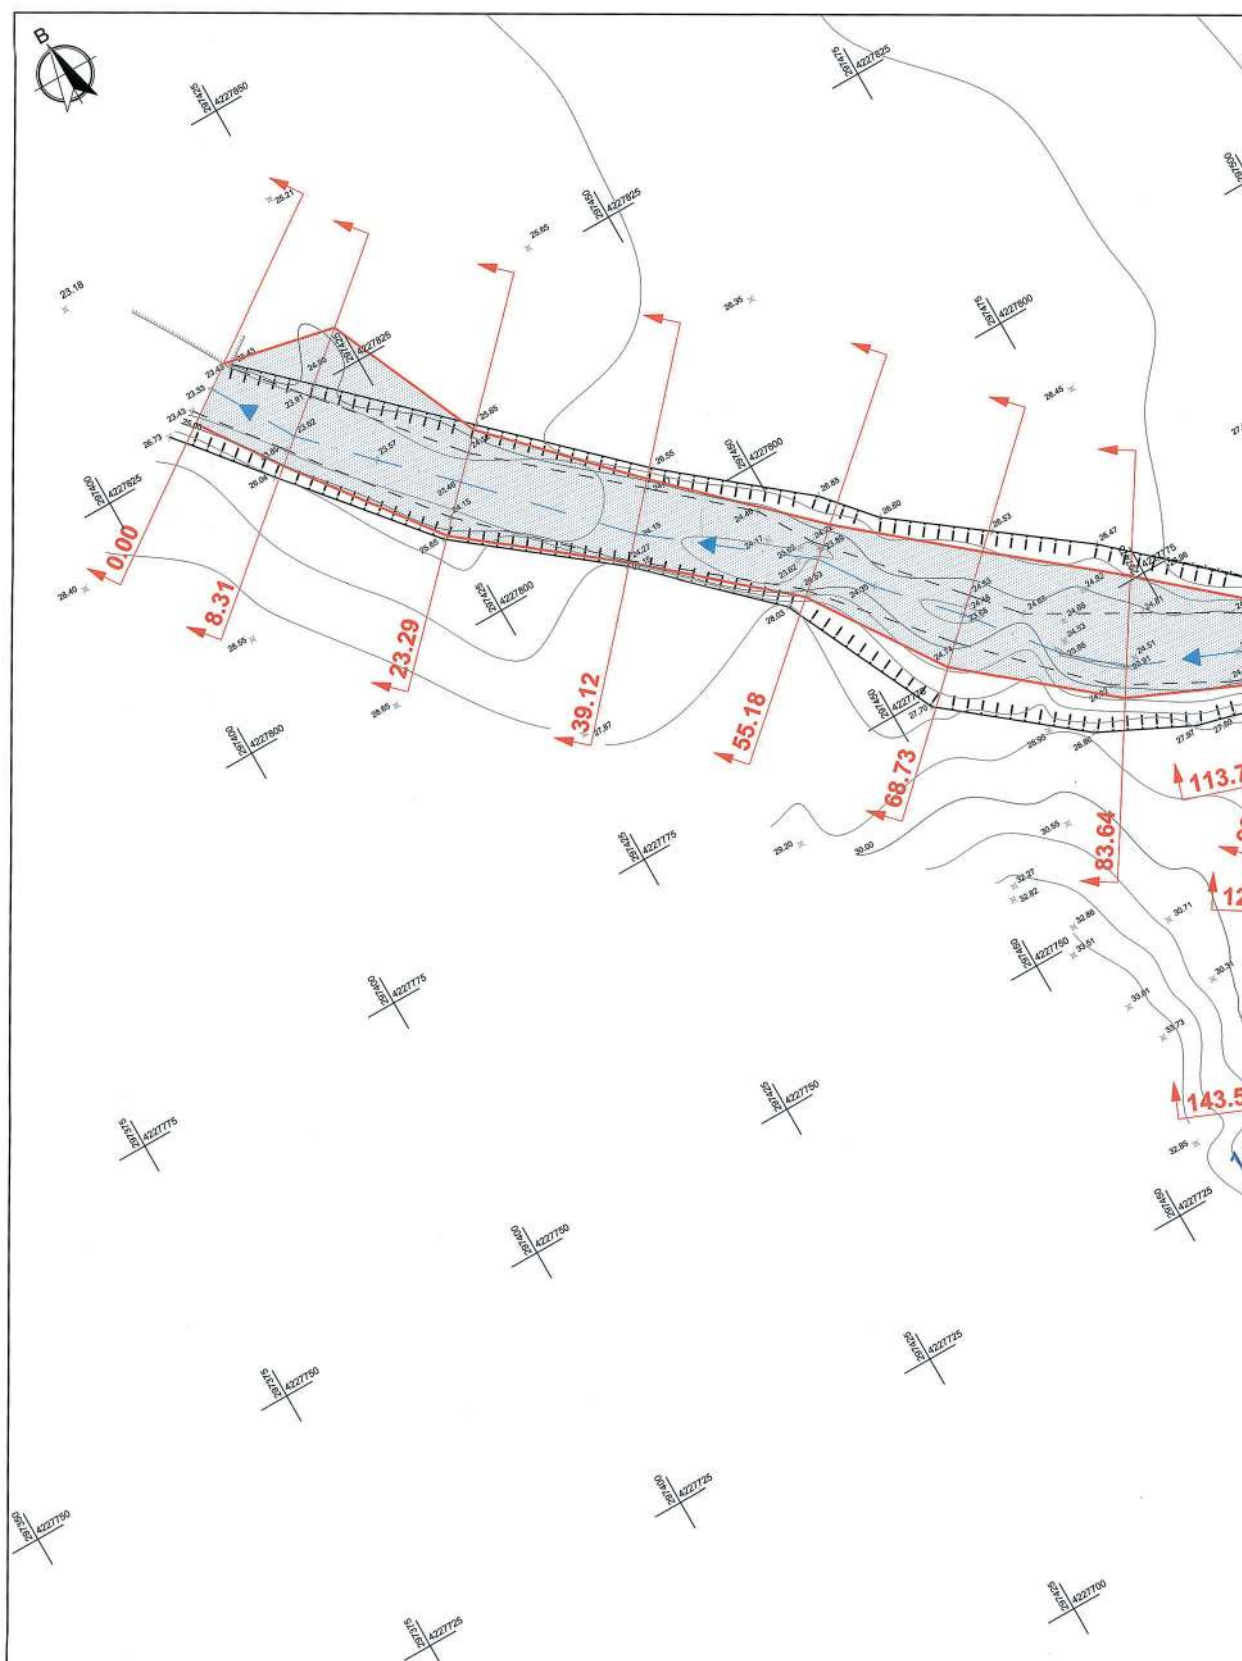

ΕΘΝΙΚΟ ΤΥΠΟΓΡΑΦΕΙΟ
Για τεχνικούς λόγους στο σχεδιάγραμμα,
από το ηλεκτρονικό αρχείο, έγινε
σμίκρυνση κατά ποσοστό **38%**

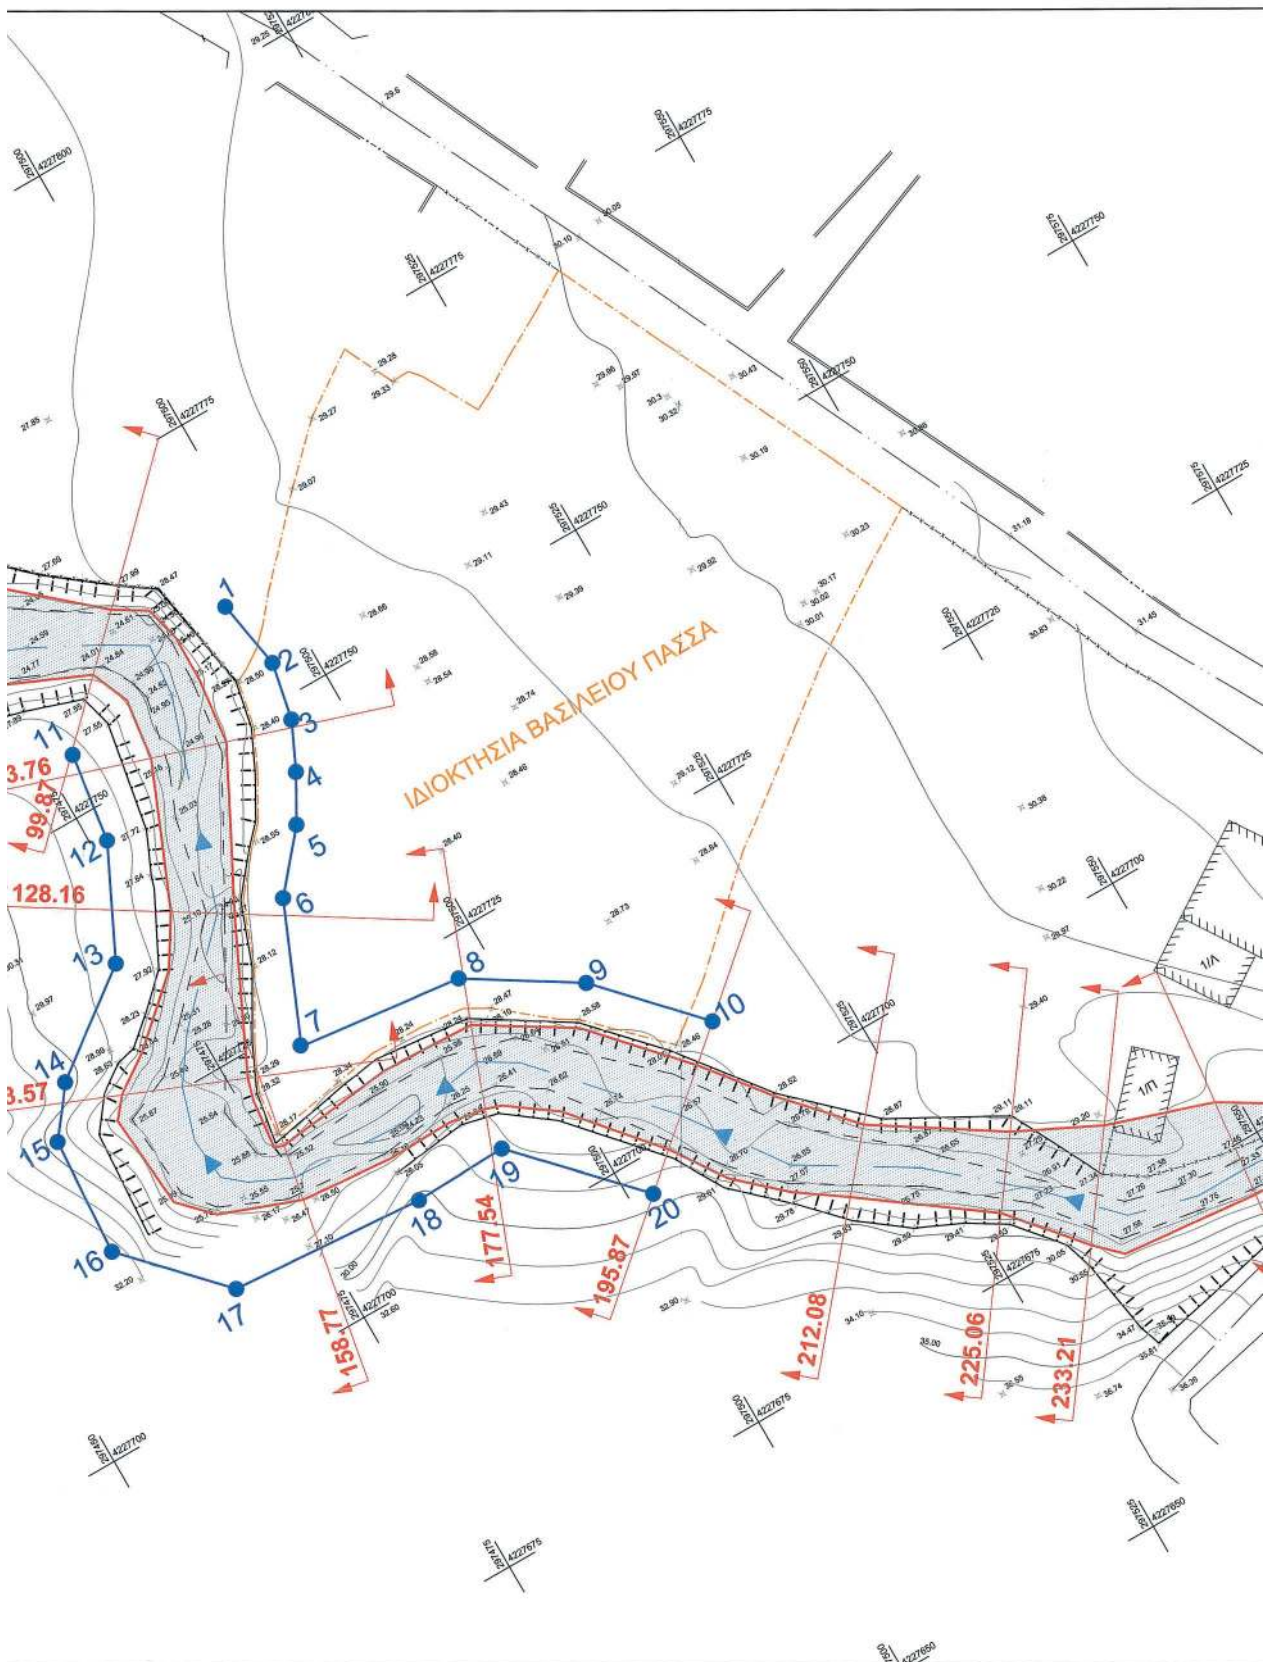

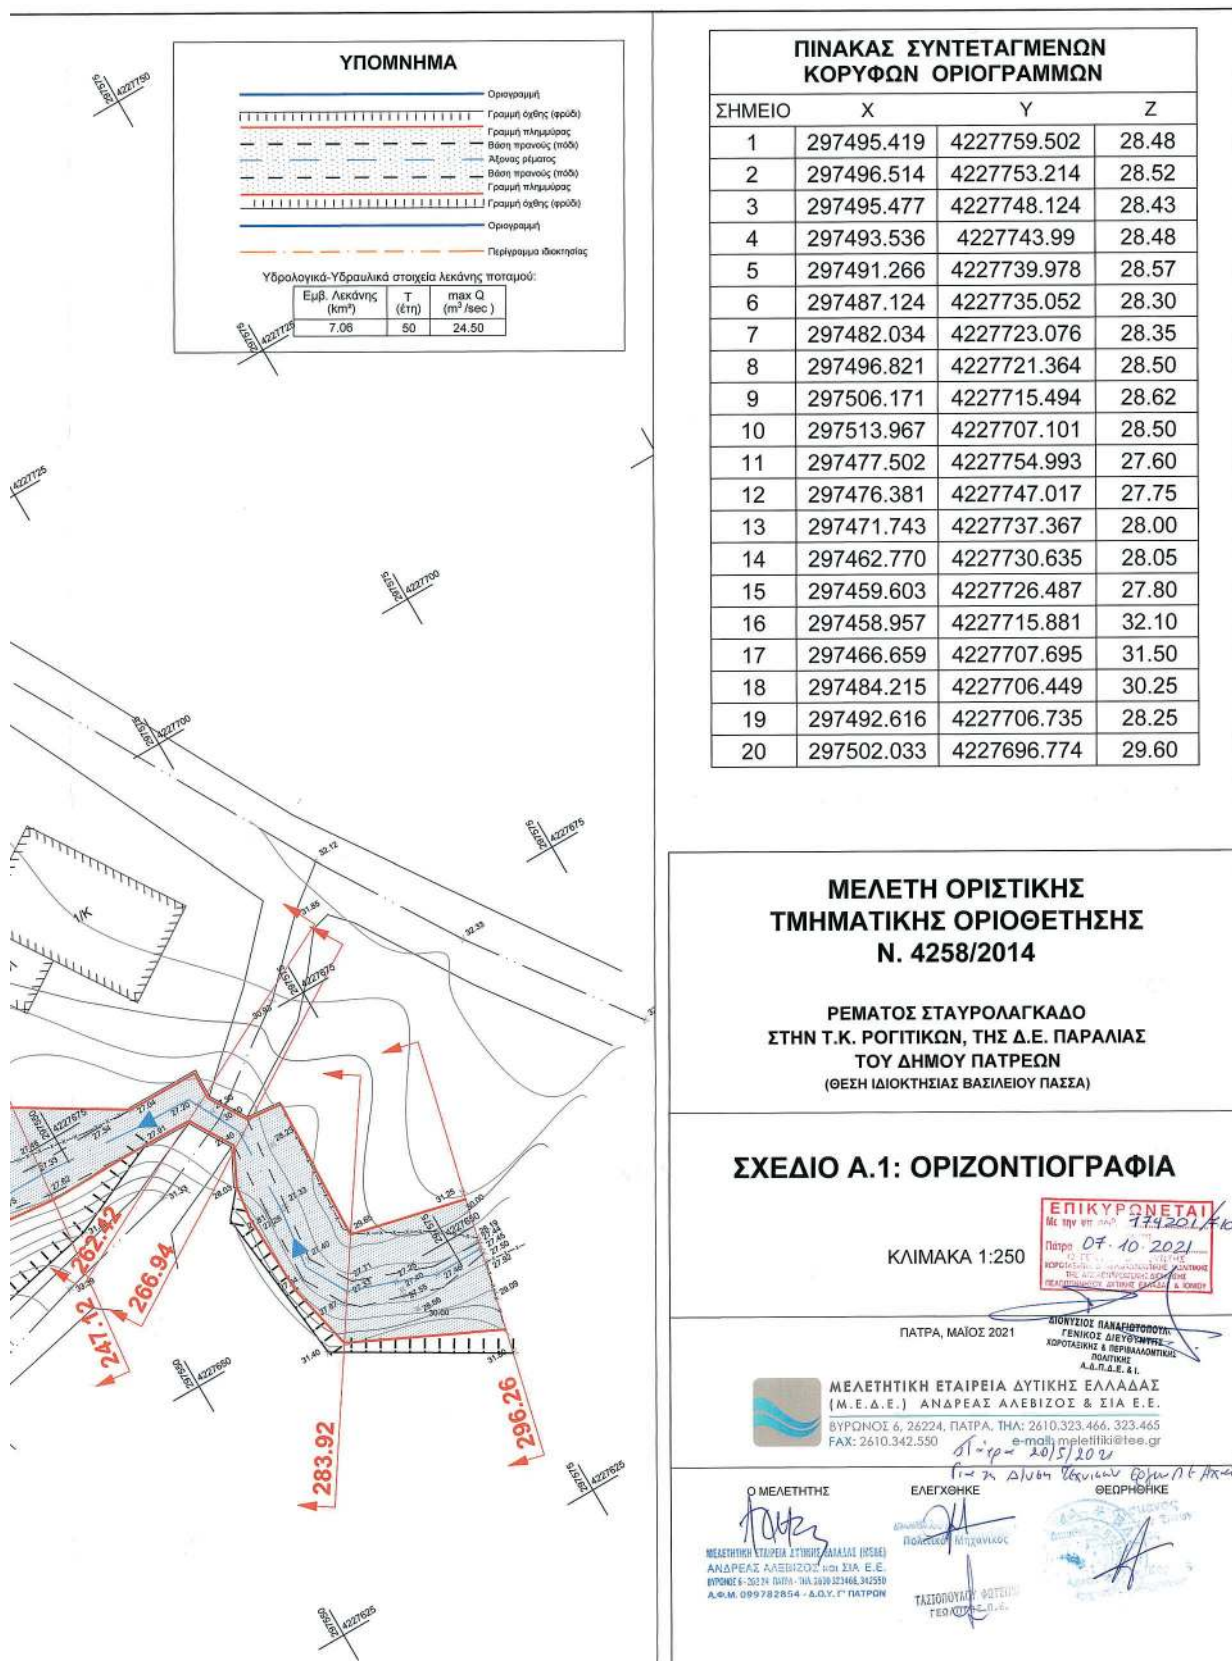

Η απόφαση αυτή και το σχέδιο οριοθέτησης σε σμίκρυνση που τη συνοδεύει να δημοσιευθούν στην Εφημερίδα της Κυβερνήσεως.

Πάτρα, 7 Οκτωβρίου 2021

Με εντολή Συντονιστή Αποκεντρωμένης Διοίκησης
Ο Γενικός Διευθυντής Χωροταξικής και
Περιβαλλοντικής Πολιτικής Αποκεντρωμένης Διοίκησης
ΔΙΟΝΥΣΙΟΣ ΠΑΝΑΓΙΩΤΟΠΟΥΛΟΣ