



ΕΦΗΜΕΡΙΔΑ ΤΗΣ ΚΥΒΕΡΝΗΣΕΩΣ ΤΗΣ ΕΛΛΗΝΙΚΗΣ ΔΗΜΟΚΡΑΤΙΑΣ

11 Σεπτεμβρίου 2026

ΤΕΥΧΟΣ ΤΕΤΑΡΤΟ

Αρ. Φύλλου 752

ΔΙΑΤΑΓΜΑΤΑ

Τροποποίηση του εγκεκριμένου ρυμοτομικού σχεδίου του Δήμου Αργοστολίου (Νομού Κεφαλληνίας) στον κοινόχρηστο χώρο (ΚΧ) 114Β - Χώρο Πρασίνου, με άρση απαλλοτρίωσης και καθορισμό χρήσεων γης, όρων και περιορισμών δόμησης.

Ο ΠΡΟΕΔΡΟΣ ΤΗΣ ΕΛΛΗΝΙΚΗΣ ΔΗΜΟΚΡΑΤΙΑΣ

Έχοντας υπόψη:

1. Τις διατάξεις:

α) Των άρθρων 29 παρ. 3, 58 παρ. 1, 2 και 6, 60, 62 παρ. 1 και 2, 63 παρ. 1 και 190 του Κώδικα Χωροταξίας - Πολεοδομίας «Νικόλαος Ταγαράς» (ν. 5306/2026, Α' 88),

β) του άρθρου 32 του ν. 4067/2012 «Νέος Οικοδομικός Κανονισμός» (Α' 79), όπως ίσχυε μετά την αντικατάστασή του με την παρ. 2 του άρθρου 3 του ν. 4315/2014 (Α' 269), την τροποποίησή του με το άρθρο 69 του ν. 4342/2015 (Α' 143) και πριν από την κατάργησή του με το άρθρο 138 του ν. 4759/2020 (Α' 245).

2. Την 67715/4814/16.06.2026 κοινή απόφαση του Πρωθυπουργού και του Υπουργού Περιβάλλοντος και Ενέργειας «Ανάθεση αρμοδιοτήτων στην Υφυπουργό Περιβάλλοντος και Ενέργειας, Μαρία Ελένη Σούκουλη - Βιλιάλη» (Β' 3485).

3. Το από 10.09.1986 π.δ. «Έγκριση πολεοδομικής μελέτης του Δήμου Αργοστολίου (Νομού Κεφαλληνίας) και αναθεώρηση του εγκεκριμένου ρυμοτομικού σχεδίου σε συνεχόμενη έκταση του ίδιου Δήμου και καθορισμός όρων δόμησης αυτής» (Δ' 934), το οποίο τροποποιήθηκε με την 822/20.03.1987 απόφαση του Νομάρχη Κεφαλονιάς (Δ' 428).

4. Την 37579/1506/28.05.1985 απόφαση του Υπουργού Χωροταξίας, Οικισμού και Περιβάλλοντος «Έγκριση Γενικού Πολεοδομικού Σχεδίου Οικισμού Αργοστολίου Ν. Κεφαλληνίας» (Δ' 274).

5. Την 1395/2018 απόφαση του Διοικητικού Πρωτοδικείου Πατρών.

6. Την 147/2020 απόφαση του Διοικητικού Εφετείου Πατρών.

7. Τα ΥΠΕΝ/ΔΠΟΛΣ/50588/1354/21.06.2023 και ΥΠΕΝ/ΔΠΟΛΣ/42347/870/23.05.2025 έγγραφα της Διεύθυνσης Πολεοδομικού Σχεδιασμού του Υπουργείου Περιβάλλοντος και Ενέργειας.

8. Το 6219/10.04.2025 έγγραφο του Δήμου Αργοστολίου.

9. Την 18/2021 γνωμοδότηση του Δημοτικού Συμβουλίου Αργοστολίου.

10. Το 2/17.06.2022 πρακτικό συνεδρίασης του Συμβουλίου Πολεοδομικών Θεμάτων και Αμφισβητήσεων Α' Περιφερειακής Ενότητας Κεφαλονιάς και Ιθάκης.

11. Το άρθρο 90 του Κώδικα νομοθεσίας για την Κυβέρνηση και τα κυβερνητικά όργανα (π.δ. 63/2005, Α' 98), όπως διατηρήθηκε σε ισχύ με την περ. 22 του άρθρου 119 του ν. 4622/2019 (Α' 133), και το γεγονός ότι από τις διατάξεις του παρόντος δεν προκαλείται δαπάνη σε βάρος του κρατικού προϋπολογισμού και του προϋπολογισμού του οικείου Δήμου.

12. Το γεγονός ότι οι διατάξεις του παρόντος δεν αφορούν σε διοικητική διαδικασία για την οποία υπάρχει υποχρέωση καταχώρισης στο Εθνικό Μητρώο Διοικητικών Διαδικασιών «Μίτος».

13. Την 24/2026 γνωμοδότηση του Συμβουλίου της Επικρατείας.

Με πρόταση της Υφυπουργού Περιβάλλοντος και Ενέργειας, αποφασίζουμε:

**Άρθρο 1****Τροποποίηση του σχεδίου**

Εγκρίνεται η τροποποίηση του εγκεκριμένου ρυμοτομικού σχεδίου του Δήμου Αργοστολίου (Ν. Κεφαλληνίας), με άρση απαλλοτρίωσης στον κοινόχρηστο χώρο (ΚΧ) 114Β - Χώρο Πρασίνου με κορυφές Α1-Α2-Α3-Α4-Α1, κατάργηση και:

1. Μετατροπή τμήματος αυτού σε οικοδομήσιμο χώρο με κατάργηση των ρυμοτομικών γραμμών, ένταξη του νέου οικοδομήσιμου χώρου στο νέο Ο.Τ. 114 που δημιουργείται μετά από ενοποίηση των Ο.Τ. 114, 114Α και 114Β με κατάργηση τμημάτων των οικοδομικών γραμμών και έγκριση νέων,

2. μετατροπή του λοιπού τμήματος αυτού, ανατολικά των κορυφών Α2 -Τ1, σε τμήμα της δημοτικής οδού Αντωνίου Τρίτση, όπως οι ρυθμίσεις αυτές αποτυπώνονται στο σχετικό πρωτότυπο διάγραμμα σε κλίμακα 1:200 που θεωρήθηκε από τον Προϊστάμενο της Διεύθυνσης Τοπογραφικών Εφαρμογών του Υπουργείου Περιβάλλοντος και Ενέργειας με την 40163/2026 πράξη του και αντίτυπό του σε φωτοσμίκρυνση δημοσιεύεται με το παρόν διάταγμα.

Άρθρο 2**Καθορισμός χρήσεων γης, όρων και περιορισμών δόμησης**

Στον νέο οικοδομήσιμο χώρο του Ο.Τ. 114 του άρθρου 1 εφαρμόζονται οι χρήσεις γης και οι όροι και περιορισμοί δόμησης που θεσπίστηκαν με την 37579/1506/28.05.1985 απόφαση του Υπουργού Περιβάλλοντος, Χωροταξίας και Δημοσίων Έργων και το από 10.09.1986 π.δ., αντίστοιχα, ως ακολούθως:

1. Στο τμήμα με κορυφές 1-2-Α-Α2-Τ1-3-4-1 εγκρίνονται χρήσεις γης και οι όροι και περιορισμοί δόμησης του Τομέα ΙΙΙ, ειδικότερα δε:

α) Χρήση Τ: Τουρισμός - Αναψυχή.

β) Αρτιότητα: Ελάχιστο εμβαδόν διακόσια (200) τ.μ., ελάχιστο πρόσωπο δέκα (10) μέτρα.

γ) Συντελεστής δόμησης: Δύο και ένα δέκατο (2,1).

δ) Μέγιστο ύψος: Δέκα μέτρα και πενήντα εκατοστά (10,50), το οποίο προσαυξάνεται κατά τρία (3) μέτρα για την κατασκευή της υποχρεωτικής στέγης.

ε) Μέγιστο ποσοστό κάλυψης: Εξήντα τοις εκατό (60%) της επιφάνειάς του.

2. Στο τμήμα με κορυφές 1-4-5-Τ4-Τ5-1 εγκρίνονται οι χρήσεις γης και οι όροι και περιορισμοί δόμησης του Τομέα ΙΙΒ, ειδικότερα δε:

α) Χρήση Κ: Κεντρικές Λειτουργίες Πόλης.

β) Αρτιότητα: Ελάχιστο εμβαδόν διακόσια (200) τ.μ., ελάχιστο πρόσωπο δέκα (10) μέτρα.

γ) Συντελεστής δόμησης: Ένα και τέσσερα δέκατα (1,4).

δ) Μέγιστο ύψος: Οκτώ (8) μέτρα το οποίο προσαυξάνεται κατά τρία (3) μέτρα για την κατασκευή της υποχρεωτικής στέγης.

ε) Μέγιστο ποσοστό κάλυψης: εξήντα τοις εκατό (60%) της επιφάνειάς του.

3. Στο τμήμα του ακινήτου με κορυφές 2-Α-Α2-Τ1-3-2, επί της παραλιακής οδού, επιβάλλεται στοά.

Άρθρο 3**Έναρξη ισχύος**

Η ισχύς του παρόντος διατάγματος αρχίζει από τη δημοσίευσή του στην Εφημερίδα της Κυβερνήσεως.

Στον Υπουργό Περιβάλλοντος και Ενέργειας αναθέτουμε τη δημοσίευση και εκτέλεση του παρόντος διατάγματος.

Αθήνα, 30 Ιουλίου 2026


Ο Πρόεδρος της Δημοκρατίας

ΚΩΝΣΤΑΝΤΙΝΟΣ ΑΝ. ΤΑΣΟΥΛΑΣ

Η Υφυπουργός Περιβάλλοντος και Ενέργειας

ΜΑΡΙΑ ΕΛΕΝΗ ΣΟΥΚΟΥΛΗ - ΒΙΛΙΑΛΗ

ΕΘΝΙΚΟ ΤΥΠΟΓΡΑΦΕΙΟ
Για τεχνικούς λόγους στο σχεδιάγραμμα,
από το ηλεκτρονικό αρχείο, έγινε
σμίκρυνση κατά ποσοστό **38%**

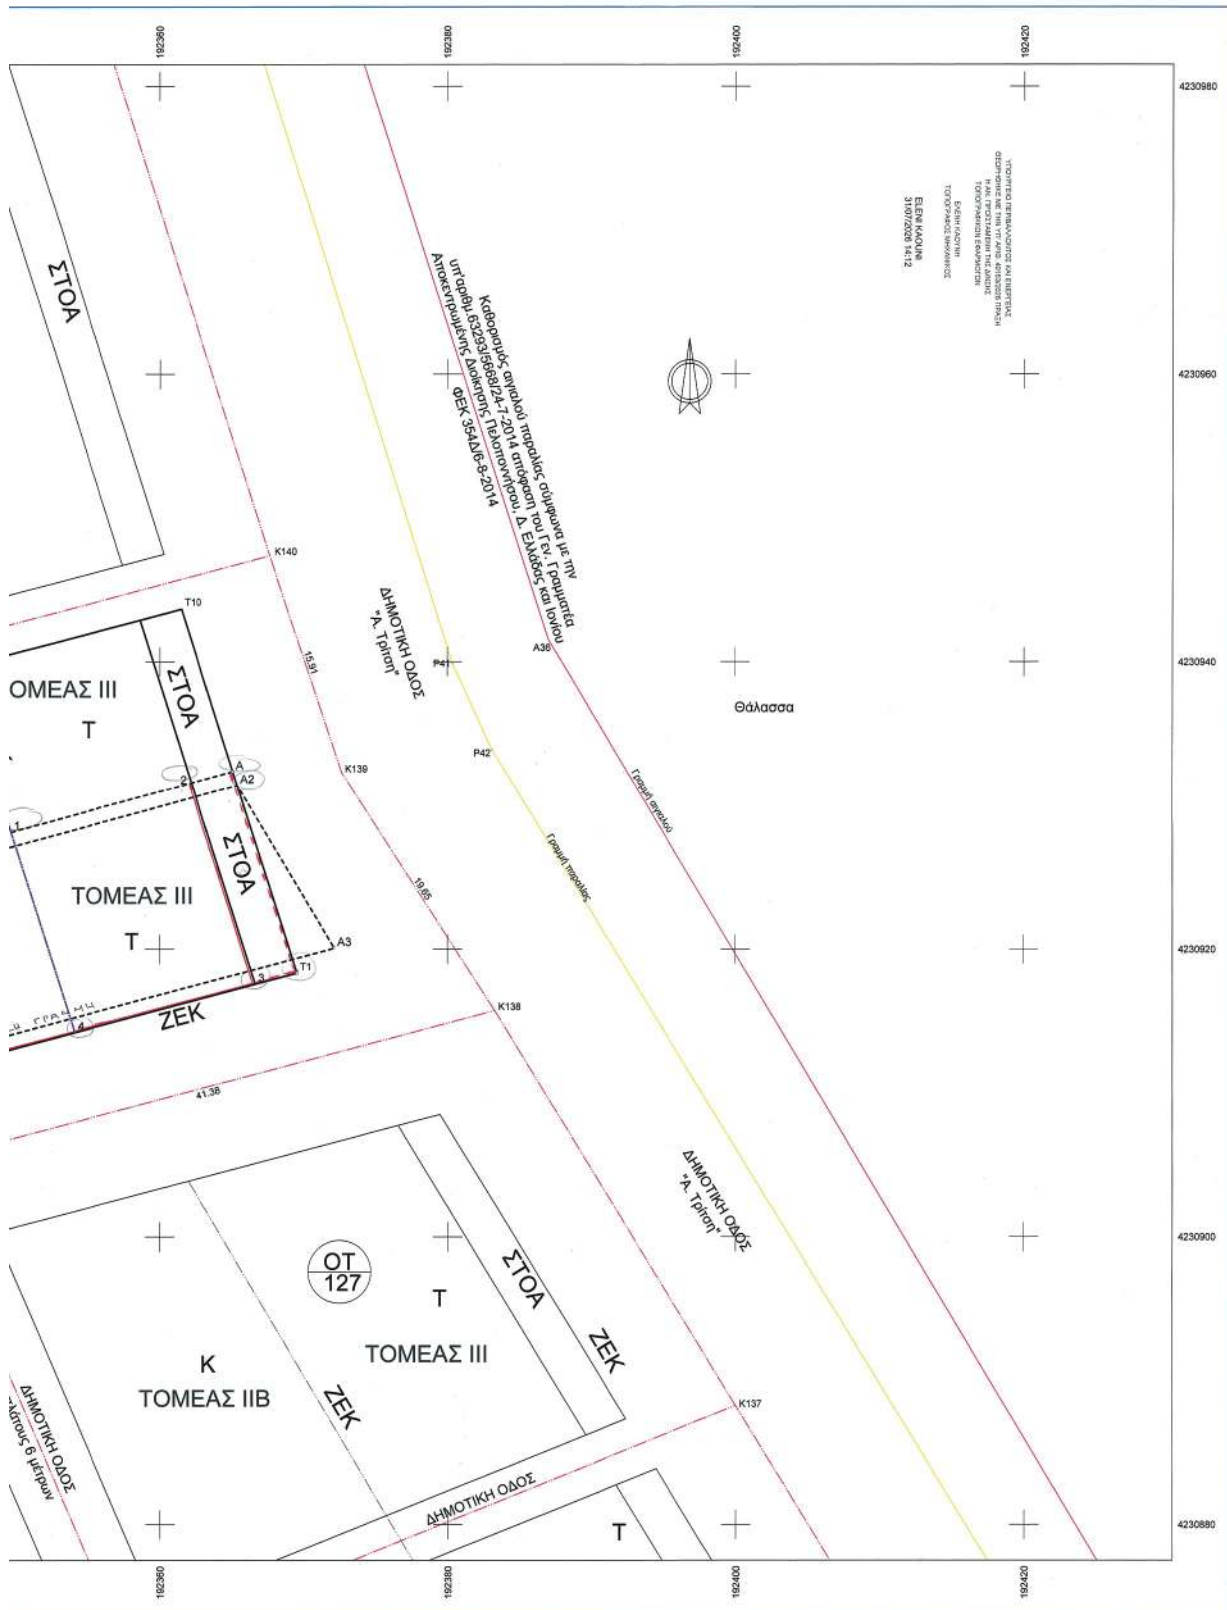



Συντεταγμένες ορίων								
Σημείο	X (m)	Y (m)	Σημείο	X (m)	Y (m)	Σημείο	X (m)	Y (m)
1	192349.692	4230928.108	2	192363.200	4230931.580	3	192368.638	4230917.572
4	192354.087	4230914.218	5	192318.175	4230904.617	A	192365.094	4230932.371
A1	192315.257	4230917.731	A2	192365.399	4230931.407	A3	192372.131	4230920.074
A4	192318.852	4230905.833	T1	192369.538	4230918.347	T2	192293.422	4230988.000
T3	192291.014	4230907.891	T4	192315.159	4230914.596	T5	192314.002	4230918.428

Γεωμετρία 0000001, Σημ: 6, E=1031.17 m²							
Α1	Τ1	Τ2	Τ3	Τ4	Τ5	Α1	
Πλάτος	Μήκος (m)	Πλάτος	Μήκος (m)	Πλάτος	Μήκος (m)	Πλάτος	Μήκος (m)
Α-Τ1	14.71	Τ1-Τ2	78.79	Τ2-Τ3	8.99	Πλάτος	Μήκος (m)
Τ4-Τ5	4.00	Τ5-Α1	52.96	Τ3-Τ4	25.12		

ΟΡΟΙ ΔΟΜΗΣΗΣ ΑΡΓΟΣΤΟΛΙΟΥ ΤΟΜΕΑΣ IIB

ΠΔ 10-9-86 ΦΕΚ 934/Δ/7-10-86 όπως τροποποιήθηκε με την υπ' αριθμ. 822/87 Απόφαση Νομάρχη (ΦΕΚ 428Δ/15-5-87)
 Αρτιότητα Π = 10 μ Ε = 200,00 τμ και κ.π. προ 7-10-86 Π = 7 μ
 Ε = 100,00 τμ ή τα εκ παραχωρήσεως όπως παραχωρήθηκαν
 ΣΔ 1,4 Μέγιστο ύψος 8,00 μ + 3,00 μ υποχρεωτική στέγη
 Κάλυψη 60% και έως 70% για καλυπτόμενη επιφάνεια κτιρίου μέχρι 120τμ (άρθρο 12 παρ. 1α του Ν.4067/2012)

ΟΡΟΙ ΔΟΜΗΣΗΣ ΑΡΓΟΣΤΟΛΙΟΥ ΤΟΜΕΑΣ IIB

ΠΔ 10-9-86 ΦΕΚ 934/Δ/7-10-86 όπως τροποποιήθηκε με την υπ' αριθμ. 822/87 Απόφαση Νομάρχη (ΦΕΚ 428Δ/15-5-87)
 Αρτιότητα Π = 10 μ Ε = 200,00 τμ και κ.π. προ 7-10-86 Π = 7 μ
 Ε = 100,00 τμ ή τα εκ παραχωρήσεως όπως παραχωρήθηκαν
 ΣΔ 2,1 Μέγιστο ύψος 10,50 μ + 3,00 μ υποχρεωτική στέγη
 Κάλυψη 60% και έως 70% για καλυπτόμενη επιφάνεια κτιρίου μέχρι 120τμ (άρθρο 12 παρ. 1α του Ν.4067/2012)

ΧΡΗΣΗ

Στοιχείο Κ: Επιτρέπεται επιπλέον η χρήση επαγγελματικής στέγασης
 λιανικού εμπορίου και κτιρίων αναψυχής.
 Στοιχείο Τ: Επιτρέπονται επιπλέον κτιριακές εγκαταστάσεις τουριστικών
 μονάδων δυναμικότητας άνω των 30 κλινών.
 ΖΕΚ: Ζώνες Ειδικών Κινήτρων

ΠΑΡΑΤΗΡΗΣΕΙΣ

- Από την περιοχή του οικοπέδου 1 δεν διέρχονται γραμμές ενόχιας μεταφοράς ηλεκτρικού ρεύματος υψηλής τάσης, αγωγός φυσικού αερίου, οδός προαστιακή του 1923, ρέμα.
 Το οικόπεδο εμπίπτει σε περιοχή λειτουργίας Εθνικού Κτηματολογίου και έχει λάβει αριθμό **ΚΑΕΚ 25009 04 28 005**.
- Οι αξιολογιστικές εφαρμογές των μετρητικών στοιχείων του Πίνακα συντεταγμένων που συνοδεύει την Εφαρμογή Ρυμοτομικού Σχεδίου Αργοστολίου (όχιτες εφαρμογές/παραχωρήσεις).
- Οι δημοτικές οδοί "Μίνωα", "Ασκληπιού" και "Ιθάκης" έχουν χαρακτηριστεί **Πεζόδρομοι** σύμφωνα με την υπ'αριθμ. 28624/2008/25-7-2008 απόφαση του Προέδρου Δημοκρατίας (ΦΕΚ 250ΑΔ/7-8-2008).
- Ο πεζόδρομος "Κράνης" (Διόδου) έχει χαρακτηριστεί "Ιστορικός τόπος" σύμφωνα με την υπ'αριθμ. ΥΠΠΟ/ΔΙΔΑΠ/Τ/3554/53067/25-10-1995 εντολή Υπουργού (ΦΕΚ 946/Β/16-11-1995).

ΤΕΧΝΙΚΗ ΕΚΘΕΣΗ

- Σύμφωνα με την απόφαση υπ'αριθμ. **Ε42766/1954** του Υπουργείου Οικισμού και Σεισμοπλάκτων Νήσων και τις υπ'αριθμ. **Ε21187/1955**, **Ε42766/1954** και **Ε16370/1955** αποφάσεις του Προσταυμένου της Υπηρεσίας Οικισμού του Υπουργείου Συγκοινωνιών και Δημοσίων Έργων, κυρώθηκαν οι πράξεις αναδοσμού των οικοπέδων πόλεως Αργοστολίου.

- Με το υπ'αριθμ. **7/12-9-1955** παραχωρήθηκε του Υπουργείου Συγκοινωνιών και Δημοσίων Έργων (Υπηρεσία Οικισμού-Κτηματική Ομάδα Αργοστολίου όπως συστάθηκε με την υπ'αριθμ. **7283/26-8-1954** απόφαση του Υπουργού Α.Σ.Ν. - ΦΕΚ 193Β/28-9-1954) **παραχωρήθηκε το οικόπεδο με αριθμό 01 στο ΟΤ 114** υπό στοιχεία Α, Τ1, Τ2, Τ3, Τ4, Τ5, Α.

- Με το ΠΔ 10-9-1986 (ΦΕΚ 934Δ/7-10-1986) και την υπ'αριθμ. 822/31-3-1987 απόφαση Νομάρχη Κεφαλοντίας (ΦΕΚ 428Δ/15-5-1987) αναθεωρήθηκε και τροποποιήθηκε το εγκεκριμένο ρυμοτομικό σχέδιο Αργοστολίου σύμφωνα με το οποίο κυρώθηκε ρυμοτομική απαλλοτρίωση τμήματος του οικοπέδου 1 για την δημιουργία χώρου πρασίνου (ΟΤ114Β).

- Με την υπ'αριθμ. **Α1395/2018** Απόφαση του Διοικητικού Πρωτοδικείου Πατρών και την υπ'αριθμ. **Α147/2020** Απόφαση του Διοικητικού Εφετείου Πατρών (Τμήμα 1ο Τριμελές) αίρεται το ρυμοτομικό βάρος του οικοπέδου 1 και επιβάλλεται η τροποποίηση του εγκεκριμένου ρυμοτομικού σχεδίου Αργοστολίου.

- Κατ'εφαρμογή των παραπάνω δικαστικών αποφάσεων προτείνονται τα παρακάτω:

- Κατάργηση του κοινόχρηστου χώρου (Χώρος πρασίνου) - ΟΤ 148B** υπό στοιχεία Α1, Α2, Α3, Α4, Α1.
- Κατάργηση των οικοδομικών γραμμών** που ορίζονται από τα σημεία **Τ4,5** και **Τ5,Α**. Συνεπώς, καταργούνται τα ΟΤ114Α και ΟΤ114Β και το ΟΤ114 ορίζεται με τα σημεία **Τ1, Τ2, Τ3, Τ4, Τ5, Τ6, Τ7, Τ8, Τ9, Τ10**.
- Επέκταση του Τομέα IIB** - Ζ.Ε.Κ. (Ζώνη Ειδικών Κινήτρων) κατ' ακολουθία των ορίων Οικοδομικών Τετραγώνων. Το τμήμα του οικοπέδου 1 υπό στοιχεία **1, Α, Τ1, 4, 1** εμπίπτει εντός του Τομέα IIB και λαμβάνει χαρακτηρισμό χρήσης **Τ**. Το υπόλοιπο του οικοπέδου 01 υπό στοιχεία **1, 4, Τ2, Τ3, Τ4, Τ5, 1** εμπίπτει στον Τομέα IIB και λαμβάνει χαρακτηρισμό χρήσης **Κ**.
- Επέκταση της οδού** κατ' ακολουθία των ορίων Οικοδομικών Τετραγώνων κατά το τμήμα υπό στοιχεία **Α, Τ1, 3, 2, Α**.

Το παρόν διακήρυγμα αποσπώ αντίγραφο του Διακήρυγματος που συνεδρεί τα 26/2/17.6.2022 με το οποίο του ΣΠΣΑ Α' Ν.Καδακλήνιος με κλειδιάσειες σύμφωνα με τα υπ' αριθμ. **ΥΠΕΝ/ΔΙΔΑΠ/150588/1354/21.06.2023** έλαβα.

Η ΠΡΟΪΣΤΑΝΗ ΤΗΣ Δ.Π.Σ./ΥΠΕΝ



Τεχνικό Γραφείο		ΑΠ 1006/9-4-25	
Χρήστος Ι. Φαρράς		θεωρητική ως προς τις ογ'ες εν ρυμοτομ. σχέδιω 4' των ισχυρισμών μου	
Αγρονόμος & Τοπογράφος Μηχανικός Ε.Μ.Π.		9-4-25	
Αντοχού Ευαγγελίου 3, Αργοστόλι +30 26710-26707 / +30 6964800127 / parrasem@gmail.com		9-4-25	
ΕΡΓΟΔΩΤΗΣ		ΑΔ ΑΡ Προσταυμένου	
ΑΛΦΑ ΤΡΑΠΕΖΑ ΑΝΩΝΥΜΟΣ ΕΤΑΙΡΙΑ		ΥΠΟΥΡΓΕΙΟ ΠΑΥΛΑΤΟΣ	
ΕΡΓΟ		ΤΡΟΠΟΠΟΙΗΣΗ ΕΓΚΕΚΡΙΜΕΝΟΥ ΡΥΜΟΤΟΜΙΚΟΥ ΣΧΕΔΙΟΥ [ΟΤ 114 / 114Α / 114Β]	
Θέση		Εντός σχεδίου Πόλεως Αργοστολίου Δήμου Αργοστολίου Π.Ε. Κεφαλονίας Π. Ιονίων Νήσων	
Θέμα σχεδίου	αριθμός σχεδίου	33911	
Εφαρμογή της υπ'αριθμ. Α1395/2018 απόφασης του Διοικητικού Πρωτοδικείου Πατρών	ΚΑΙΜΑΚΑ	1:200	
Χρόνος μελέτης: 21 ΔΕΚΕΜΒΡΙΟΥ 2021	Προβλεπόμενη ΕΓΤΑ 97		
Υπογραφή	Σφραγίδα		



ΕΘΝΙΚΟ ΤΥΠΟΓΡΑΦΕΙΟ

Το Εθνικό Τυπογραφείο αποτελεί δημόσια υπηρεσία υπαγόμενη στην Προεδρία της Κυβέρνησης και έχει την ευθύνη τόσο για τη σύνταξη, διαχείριση, εκτύπωση και κυκλοφορία των Φύλλων της Εφημερίδας της Κυβερνήσεως (ΦΕΚ), όσο και για την κάλυψη των εκτυπωτικών - εκδοτικών αναγκών του δημοσίου και του ευρύτερου δημόσιου τομέα (ν. 3469/2006/Α' 131 και π.δ. 29/2018/Α' 58).

1. ΦΥΛΛΟ ΤΗΣ ΕΦΗΜΕΡΙΔΑΣ ΤΗΣ ΚΥΒΕΡΝΗΣΕΩΣ (ΦΕΚ)

- Τα **ΦΕΚ σε ηλεκτρονική μορφή** διατίθενται δωρεάν στο **www.et.gr**, την επίσημη ιστοσελίδα του Εθνικού Τυπογραφείου. Όσα ΦΕΚ δεν έχουν ψηφιοποιηθεί και καταχωριστεί στην ανωτέρω ιστοσελίδα, ψηφιοποιούνται και αποστέλλονται επίσης δωρεάν με την υποβολή αιτήματος στην ηλεκτρονική διεύθυνση **feksales@et.gr**.
- Τα **ΦΕΚ σε έντυπη μορφή** διατίθενται σε μεμονωμένα φύλλα είτε απευθείας από το Τμήμα Πωλήσεων και Συνδρομητών, είτε ταχυδρομικά με την αποστολή αιτήματος παραγγελίας στην ηλεκτρονική διεύθυνση **feksales@et.gr**.
 - Το κόστος ενός ασπρόμαυρου ΦΕΚ από 1 έως 16 σελίδες είναι 1,00 €, αλλά για κάθε επιπλέον οκτασέλιδο (ή μέρος αυτού) προσauξάνεται κατά 0,20 €. Το κόστος ενός έγχρωμου ΦΕΚ από 1 έως 16 σελίδες είναι 1,50 €, αλλά για κάθε επιπλέον οκτασέλιδο (ή μέρος αυτού) προσauξάνεται κατά 0,30 €.
 - Το τεύχος Α.Σ.Ε.Π. διατίθεται δωρεάν.
 - Υπάρχει δυνατότητα ετήσιας συνδρομής οποιουδήποτε τεύχους σε έντυπη μορφή μέσω του Τμήματος Πωλήσεων και Συνδρομητών.

• Τρόποι αποστολής κειμένων προς δημοσίευση:

- A.** Αποστολή των εγγράφων προς δημοσίευση στο ΦΕΚ στην ηλεκτρονική διεύθυνση **https://eservices.et.gr**. Σχετικές εγκύκλιοι και οδηγίες στην ηλεκτρονική διεύθυνση του Εθνικού Τυπογραφείου (**www.et.gr**) στη διαδρομή **Ανακοινώσεις → Εγκύκλιοι**.
- B.** Κατ' εξαίρεση, όσοι πολίτες δεν διαθέτουν προηγμένη ψηφιακή υπογραφή μπορούν είτε να αποστέλλουν ταχυδρομικά, είτε να καταθέτουν με εκπρόσωπό τους κείμενα προς δημοσίευση εκτυπωμένα σε χαρτί στο Τμήμα Παραλαβής και Καταχώρισης Δημοσιευμάτων.

• Πληροφορίες, σχετικά με την αποστολή/κατάθεση εγγράφων προς δημοσίευση, την ημερήσια κυκλοφορία των Φ.Ε.Κ., με την πώληση των τευχών και με τους ισχύοντες τιμοκαταλόγους για όλες τις υπηρεσίες μας, περιλαμβάνονται στον ιστότοπο (**www.et.gr**). Επίσης μέσω του ιστότοπου δίδονται πληροφορίες σχετικά με την πορεία δημοσίευσης των εγγράφων, με βάση τον Κωδικό Αριθμό Δημοσιεύματος (ΚΑΔ). Πρόκειται για τον αριθμό που εκδίδει το Εθνικό Τυπογραφείο για όλα τα κείμενα που πληρούν τις προϋποθέσεις δημοσίευσης.

2. ΕΚΤΥΠΩΤΙΚΕΣ - ΕΚΔΟΤΙΚΕΣ ΑΝΑΓΚΕΣ ΤΟΥ ΔΗΜΟΣΙΟΥ

Το Εθνικό Τυπογραφείο ανταποκρινόμενο σε αιτήματα υπηρεσιών και φορέων του δημοσίου αναλαμβάνει να σχεδιάσει και να εκτυπώσει έντυπα, φυλλάδια, βιβλία, αφίσες, μπλοκ, μηχανογραφικά έντυπα, φακέλους για κάθε χρήση, κ.ά.

Επίσης σχεδιάζει ψηφιακές εκδόσεις, λογότυπα και παράγει οπτικοακουστικό υλικό.

Ταχυδρομική Διεύθυνση: **Καποδιστρίου 34, 10432 Αθήνα**

ΤΗΛΕΦΩΝΙΚΟ ΚΕΝΤΡΟ: 210 5279000

Ιστότοπος: **www.et.gr**

Πληροφορίες σχετικά με την λειτουργία του ιστότοπου: **helpdesk.et@et.gr**

Αποστολή εγγράφων προς δημοσίευση στο ΦΕΚ στην ηλεκτρονική διεύθυνση
https://eservices.et.gr

ΕΞΥΠΗΡΕΤΗΣΗ ΚΟΙΝΟΥ

Πωλήσεις - Συνδρομές: (Ισόγειο, τηλ. 210 5279178 - 180)

Πληροφορίες: (Ισόγειο, Γραφείο 3 και τηλεφ. κέντρο 210 5279000)

Παραλαβή Δημοσιευτέας Ύλης: (Ισόγειο, τηλ. 210 5279139)

Ωράριο για το κοινό: Δευτέρα έως και Παρασκευή: 8:00 - 13:30



* 0 4 0 0 7 5 2 1 1 0 9 2 6 0 0 0 6 *