



ΕΦΗΜΕΡΙΔΑ ΤΗΣ ΚΥΒΕΡΝΗΣΕΩΣ ΤΗΣ ΕΛΛΗΝΙΚΗΣ ΔΗΜΟΚΡΑΤΙΑΣ

9 Νοεμβρίου 2021

ΤΕΥΧΟΣ ΤΕΤΑΡΤΟ

Αρ. Φύλλου 780

ΠΕΡΙΕΧΟΜΕΝΑ

ΑΠΟΦΑΣΕΙΣ

1. Επικύρωση καθορισμού οριογραμμών τμήματος ρέματος στην περιοχή του Μελισσοχωρίου Δήμου Ωραιοκάστρου Π.Ε. Θεσσαλονίκης.
2. Κήρυξη έκτασης ως αναδασωτέας εμβαδού 56.528,11 τ.μ. σε δασική θέση της Τ.Κ. Αγκαθιάς Δήμου Αλεξανδρείας της Π.Ε. Ημαθίας.

ΑΠΟΦΑΣΕΙΣ

Αριθμ. 229148

(1)

Επικύρωση καθορισμού οριογραμμών τμήματος ρέματος στην περιοχή του Μελισσοχωρίου Δήμου Ωραιοκάστρου Π.Ε. Θεσσαλονίκης.

Ο ΣΥΝΤΟΝΙΣΤΗΣ
ΑΠΟΚΕΝΤΡΩΜΕΝΗΣ ΔΙΟΙΚΗΣΗΣ
ΜΑΚΕΔΟΝΙΑΣ - ΘΡΑΚΗΣ

Έχοντας υπόψη:

- 1) Το άρθρο 24 του Συντάγματος.
- 2) Το άρθρο 1 του ν. 1650/1986 «Διατάξεις για την Προστασία του Περιβάλλοντος» (Α' 160).
- 3) Το άρθρο 280 του ν. 3852/2010 «Νέα Αρχιτεκτονική της Αυτοδιοίκησης και της Αποκεντρωμένης Διοίκησης - Πρόγραμμα Καλλικράτης» (Α' 87).
- 4) Τις διατάξεις του άρθρου 5 του ν. 3010/2002 «Εναρμόνιση του ν. 1650/1986 με τις Οδηγίες 97/11 Ε.Ε. και 96/61 Ε.Ε., διαδικασία οριοθέτησης και ρυθμίσεις θεμάτων για τα υδατορέματα και άλλες διατάξεις» (Α' 91).
- 5) Τις διατάξεις του ν. 4258/2014 «Διαδικασία Οριοθέτησης και ρυθμίσεις θεμάτων για τα υδατορέματα - ρυθμίσεις Πολεοδομικής νομοθεσίας και άλλες διατάξεις» (Α' 94), σύμφωνα με τις οποίες πραγματοποιήθηκε η επικύρωση καθορισμού οριογραμμών του ως άνω τμήματος ρέματος.
- 6) Τις μεταβατικές διατάξεις της υπ' αρ. οικ.140055/2017 κοινής απόφασης των Υπουργών Περιβάλλοντος και Ενέργειας και Υποδομών και Μεταφορών «Τεχνικές

προδιαγραφές σύνταξης του περιεχομένου του φακέλου οριοθέτησης κατ' εφαρμογή της παρ. 5 του άρθρου 2 του ν. 4258/2014 - Διευκρινίσεις για την εφαρμογή της διαδικασίας οριοθέτησης» (Β' 428).

7) Τις διατάξεις των άρθρων 28 και 28Α του ν. 4325/2015 «Εκδημοκρατισμός της Διοίκησης - Καταπολέμηση Γραφειοκρατίας και Ηλεκτρονική Διακυβέρνηση. Αποκατάσταση αδικιών και άλλες διατάξεις» (Α' 47).

8) Την υπ' αρ. 14138/15-5-2017 απόφαση του Υπουργού Εσωτερικών «Διορισμός του Ιωάννη Σάββα του Κωνσταντίνου ως Συντονιστή της Αποκεντρωμένης Διοίκησης Μακεδονίας - Θράκης» (Υ.Ο.Δ.Δ. 250).

9) Τις διατάξεις της υπ' αρ. 35748/30-5-2017 απόφασης του Συντονιστή Αποκεντρωμένης Διοίκησης Μακεδονίας - Θράκης, «Ανάθεση άσκησης αρμοδιοτήτων σε οργανικές μονάδες της Αποκεντρωμένης Διοίκησης Μακεδονίας - Θράκης και παροχή εξουσιοδότησης υπογραφής πράξεων και εγγράφων "Με εντολή Συντονιστή" στους προϊσταμένους των οργανικών μονάδων της Αποκεντρωμένης Διοίκησης Μακεδονίας - Θράκης (Β' 1971).

10) Την υπ' αρ. οικ. 55771/10-11-2020 απόφαση του Γενικού Γραμματέα της Αποκεντρωμένης Διοίκησης Μακεδονίας - Θράκης (ΑΔΑ: ΨΓΟΤΟΡ1Υ-ΩΒΑ) «Ορισμός αναπληρώτριας Προϊσταμένης της Γενικής Διεύθυνσης Χωροταξικής και Περιβαλλοντικής Πολιτικής της Αποκεντρωμένης Διοίκησης Μακεδονίας - Θράκης».

11) Τον ν. 2503/1997 «Διοίκηση, οργάνωση, στελέχωση της Περιφέρειας, ρύθμιση θεμάτων για την τοπική αυτοδιοίκηση...» (Α' 107) και ειδικότερα το τελευταίο εδάφιο της παρ. 2 του άρθρου 1 αυτού.

12) Το π.δ. 142/23-12-2010 «Οργανισμός της Αποκεντρωμένης Διοίκησης Μακεδονίας - Θράκης» (Α' 235).

13) Το υπ' αρ. 545095(8340)/7-10-2020 έγγραφο της Υποδιεύθυνσης Τεχνικών Έργων Μ.Ε.Θ., της Γενικής Διεύθυνσης Προγραμματισμού και Υποδομών Π.Κ.Μ. (υπ' αρ. ΔΙΠΕΧΩΣ 7825/9-10-2020), με το οποίο μας διαβιβάστηκε η μελέτη οριοθέτησης του ρέματος του θέματος (ένα αντίγραφο), που συντάχθηκε από τον Μελετητή Μηχανικό Ιωάννη Κακανή και ελέγχθηκε και θεωρήθηκε από την Υποδ/νση Τεχνικών Έργων Μ.Ε.Θ.

14) Το υπ' αρ. 124888(2239)/28-4-2021 έγγραφο της Υποδ/νσης Τεχνικών Έργων Π.Ε. Χαλκιδικής, της Γενικής Διεύθυνσης Αναπτυξιακού Προγραμματισμού και Υπο-

δομών Π.Κ.Μ. με το οποίο διαβιβάστηκαν στον αρμόδιο μηχανικό θεωρημένα επιπλέον αντίγραφα του φακέλου του θέματος τα οποία και μας παρέδωσε.

15) Το υπ' αρ. 78820/14-5-2021 έγγραφο της Υπηρεσίας με το οποίο διαβιβάστηκε ο φάκελος οριοθέτησης του ρέματος του θέματος στους αρμόδιους φορείς για γνωμοδότηση, σύμφωνα με τις διατάξεις του ν. 4258/2014 και ειδικότερα τις παρ. 2.1.α., 2.2 και 2.3 της περίπτωσης Α του άρθρου 3 αυτού.

16) Την υπ' αρ. 96/2021 απόφαση του Δημοτικού Συμβουλίου Δήμου Ωραιοκάστρου (ΑΔΑ: Ω0ΕΘΩΗΖ-3ΜΨ) όπου γνωμοδοτεί θετικά για την προτεινόμενη οριοθέτηση του ρέματος του θέματος.

17) Την υπ' αρ. 184029/25-8-2021 θετική γνωμοδότηση της Διεύθυνσης Υδάτων ΚΜ, της Γενικής Διεύθυνσης Χωροταξικής και Περιβαλλοντικής Πολιτικής Αποκεντρωμένης Διοίκησης Μακεδονίας - Θράκης.

18) Την υπ' αρ. 246758/ΥΠΠΟΑ 6-7-2021 θετική γνωμοδότηση της Εφορείας Αρχαιοτήτων Περιφέρειας Θεσσαλονίκης της Γενικής Διεύθυνσης Αρχαιοτήτων και Πολιτιστικής Κληρονομιάς του Υπουργείου Πολιτισμού και Αθλητισμού (αρ. πρωτ. ΔΙ.ΠΕ.ΧΩ.Σ: 133353/7-7-2021 και 150870/22-7-2021).

19) Το υπό στοιχεία 259786/ΥΠΠΟΑ 11-6-2021 έγγραφο της Υπηρεσίας Νεωτέρων Μνημείων και Τεχνικών Έργων Κ.Μ. της Γενικής Διεύθυνσης Αναστήλωσης, Μουσείων και Τεχνικών Έργων του Υπουργείου Πολιτισμού και Αθλητισμού (υπό στοιχεία ΔΙ.ΠΕ.ΧΩ.Σ: 108126/14-6-2021 και 118648/24-6-2021), σύμφωνα με το οποίο δεν υφίσταται αντικείμενο της αρμοδιότητάς τους.

20) Το υπ' αρ. 107149/11-6-2021 έγγραφο της Διεύθυνσης Δασών Π.Ε. Θεσσαλονίκης της Γενικής Διεύθυνσης Δασών και Αγροτικών Υποθέσεων Αποκεντρωμένης Διοίκησης Μακεδονίας - Θράκης, με το οποίο ζητήθηκε η γνωμοδότηση του Δασαρχείου Θεσσαλονίκης, προκειμένου να γνωμοδοτήσει.

21) Την υπ' αρ. 130029/5-7-2021 θετική γνωμοδότηση της Διεύθυνσης Δασών Π.Ε. Θεσσαλονίκης της Γενικής Διεύθυνσης Δασών και Αγροτικών Υποθέσεων Αποκε-

ντρωμένης Διοίκησης Μακεδονίας - Θράκης, αφού έλαβε υπόψη της τη θετική γνωμοδότηση του Δασαρχείου Θεσσαλονίκης.

22) Το υπ' αρ. 779/11-6-2021 έγγραφο του Φορέα Διαχείρισης Κορώνειας - Βόλβης - Χαλκιδικής σύμφωνα με το οποίο, η οριοθέτηση του ρέματος του θέματος δεν εμπίπτει στην περιοχή ευθύνης του και βρίσκεται εκτός του δικτύου Natura 2000.

23) Το γεγονός ότι, σύμφωνα με την υποβληθείσα μελέτη, οι υδραυλικοί υπολογισμοί για την εκτίμηση της πλημμυρικής παροχής έγιναν για περίοδο επαναφοράς T=50 έτη και δεν απαιτείται η κατασκευή έργων διευθέτησης.

24) Το γεγονός ότι οι εγκεκριμένες οριογραμμές ρεμάτων δεν θίγουν τυχόν ιδιοκτησιακά καθεστώτα, αποφασίζουμε:

Την επικύρωση του καθορισμού των οριογραμμών τμήματος ρέματος Μελισσοχωρίου Δήμου Ωραιοκάστρου Π.Ε. Θεσσαλονίκης, με τις συντεταγμένες των κορυφών των πολυγωνομετρικών των οριογραμμών που σημειώνονται με συνεχή γραμμή μπλε χρώματος και αναπαρίστανται επί του τοπογραφικού διαγράμματος με αρ. σχ. 2 κλίμακας 1:1000, που συνοδεύει την απόφαση και αποτελεί αναπόσπαστο μέρος αυτής, όπως αυτές προέκυψαν από την Υδραυλική Μελέτη που συντάχθηκε από τον Μελετητή Μηχανικό Ιωάννη Κακανή και ελέγχθηκε και θεωρήθηκε από την Υποδιεύθυνση Τεχνικών Έργων Μ.Ε.Θ.

Αναλυτικότερα, καθορίζονται οι οριογραμμές στο τμήμα μήκους 426,59 μ. του ρέματος του θέματος με επιφάνεια λεκάνης απορροής 1,367 τ.χλμ., με τις εξής κορυφές: Α-1, Α-2,...-Α-20, Α-21 για την αριστερή οριογραμμή και Δ-1, Δ-2,...-Δ-28, Δ-29 για τη δεξιά οριογραμμή.

Σε κάθε περίπτωση, στη ζώνη μεταξύ των παραπάνω οριογραμμών δεν δύναται να υπάρξει οποιαδήποτε κατασκευή.

Από τις διατάξεις της παρούσας δεν προκύπτουν δαπάνες που να βαρύνουν τον κρατικό προϋπολογισμό.

Η ισχύς της απόφασης αυτής αρχίζει από τη δημοσίευσή της στην Εφημερίδα της Κυβερνήσεως.

ΕΘΝΙΚΟ ΤΥΠΟΓΡΑΦΕΙΟ

Για τεχνικούς λόγους στο σχεδιάγραμμα, από το ηλεκτρονικό αρχείο, έγινε σμίκρυνση κατά ποσοστό **36%**

ΥΠΟΜΝΗΜΑ ΓΡΑΜΜΩΝ & ΣΥΜΒΟΛΩΝ

	ΠΡΟΤΕΙΝΟΜΕΝΗ ΟΡΙΟΓΡΑΜΜΗ
	ΛΕΩΝΑΣ ΡΕΜΑΤΟΣ
	ΓΡΑΜΜΗ ΠΛΗΜΜΥΡΑΣ (ΔΙΟΣ Α.Σ.Υ.)
	ΔΙΑΤΟΜΕΣ ΡΕΜΑΤΟΣ ΓΙΑ ΥΔΡΑΥΛΙΚΟΥΣ ΥΠΟΛΟΓΙΣΜΟΥΣ
	ΙΣΤΟΡΙΚΗ ΚΟΙΤΗ ΣΥΜΦΩΝΑ ΜΕ ΤΟ ΔΙΑΓΡΑΜΜΑ 1:5.000 ΤΗΣ ΓΥΣ
	ΘΕΣΗ - ΚΑΤΕΥΘΥΝΣΗ ΑΙΧΗΣ ΦΩΤΟΓΡΑΦΙΑΣ 7

ΔΕΞΙΑ ΟΡΙΟΓΡΑΜΜΗ		
ΣΗΜΕΙΟ	X	Y
Δ-1	410384.823	4508913.087
Δ-2	410380.627	4508898.711
Δ-3	410386.802	4508880.890
Δ-4	410398.032	4508866.537
Δ-5	410401.342	4508852.300
Δ-6	410404.736	4508834.689
Δ-7	410407.177	4508817.556
Δ-8	410402.806	4508802.387
Δ-9	410397.011	4508788.872
Δ-10	410389.840	4508750.580
Δ-11	410385.288	4508746.206
Δ-12	410381.361	4508752.722
Δ-13	410367.727	4508743.338
Δ-14	410371.299	4508738.095
Δ-15	410374.759	4508723.254
Δ-16	410383.147	4508695.911
Δ-17	410386.755	4508681.807
Δ-18	410388.739	4508652.948
Δ-19	410386.010	4508639.671
Δ-20	410382.135	4508626.602
Δ-21	410383.216	4508619.869
Δ-22	410393.870	4508612.287
Δ-23	410391.566	4508589.129
Δ-24	410384.338	4508559.202
Δ-25	410378.969	4508547.721
Δ-26	410373.320	4508531.498
Δ-27	410370.242	4508522.657
Δ-28	410367.271	4508510.275
Δ-29	410361.100	4508496.108


ΑΡΙΣΤΕΡΗ ΟΡΙΟΓΡΑΜΜΗ		
ΣΗΜΕΙΟ	X	Y
A-1	410398.519	4508907.432
A-2	410397.660	4508900.296
A-3	410400.788	4508892.902
A-4	410406.390	4508879.660
A-5	410416.930	4508865.202
A-6	410432.992	4508837.288
A-7	410436.461	4508811.251
A-8	410433.132	4508789.507
A-9	410434.117	4508769.683
A-10	410435.859	4508755.329
A-11	410437.763	4508710.633
A-12	410415.195	4508655.785
A-13	410413.050	4508625.899
A-14	410415.640	4508606.287
A-15	410414.544	4508589.593
A-16	410410.036	4508573.931
A-17	410402.918	4508560.368
A-18	410398.571	4508545.676
A-19	410399.915	4508531.843
A-20	410402.979	4508516.465
A-21	410404.823	4508502.396


ΤΟΠΤΣΗΣ ΚΩΝΣΤΑΝΤΙΝΟΣ

«Οριοθέτηση τμήματος ρέματος»

ΜΕΛΕΤΗΤΗΣ: ΙΩΑΝΝΗΣ ΚΑΚΑΝΗΣ

ΘΕΜΑ	Οριζογιογραφία	ΑΡ.ΣΧΕΔΙΟΥ 2
		ΚΛΙΜΑΚΑ 1:1.000
ΣΥΝΤΑΧΘΗΚΕ	ΕΛΕΓΧΘΗΚΕ	ΘΕΩΡΗΘΗΚΕ
 ΙΩΑΝΝΗΣ ΚΑΚΑΝΗΣ ΤΟΠΟΓΡΑΦΟΣ ΜΗΚΑΝΙΚΟΣ	 ΙΩΑΝΝΗΣ ΚΑΚΑΝΗΣ ΤΟΠΟΓΡΑΦΟΣ ΜΗΚΑΝΙΚΟΣ	 ΙΩΑΝΝΗΣ ΚΑΚΑΝΗΣ ΤΟΠΟΓΡΑΦΟΣ ΜΗΚΑΝΙΚΟΣ
ΗΜΕΡΟΜΗΝΙΑ: 28-8-2020	ΗΜΕΡΟΜΗΝΙΑ:	ΗΜΕΡΟΜΗΝΙΑ:

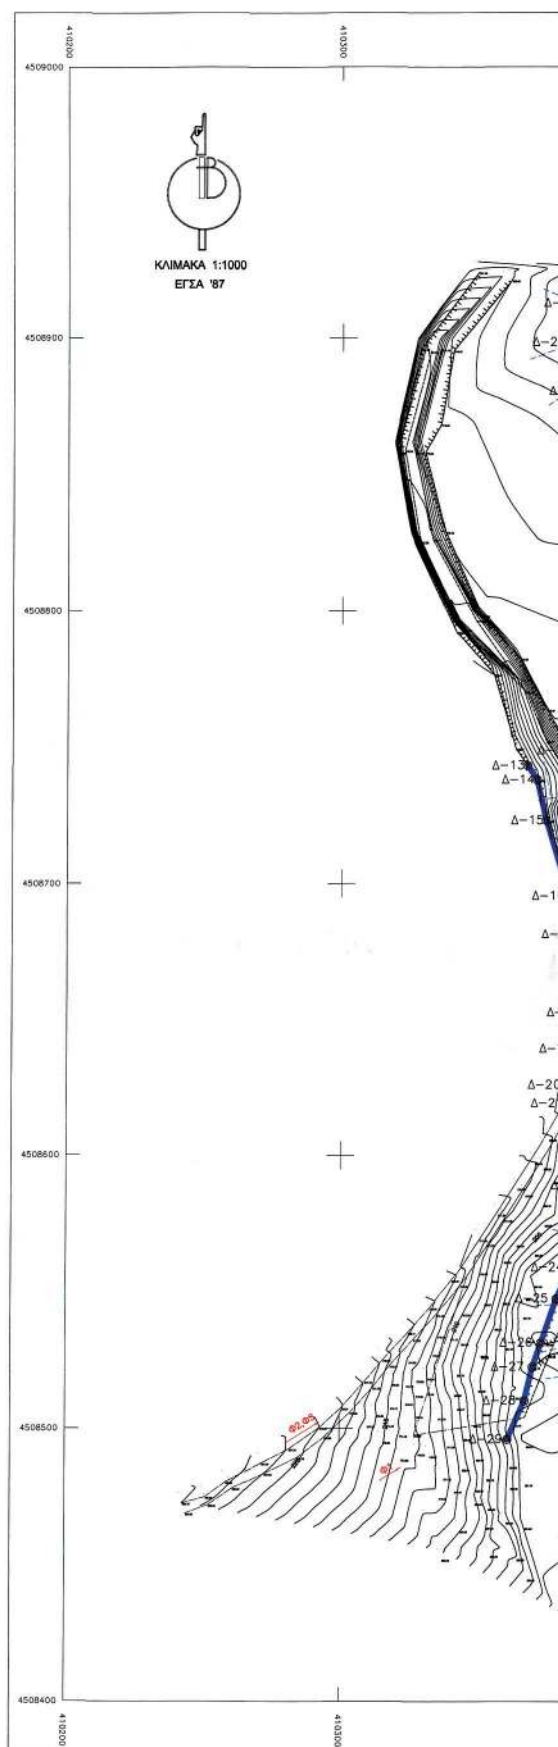

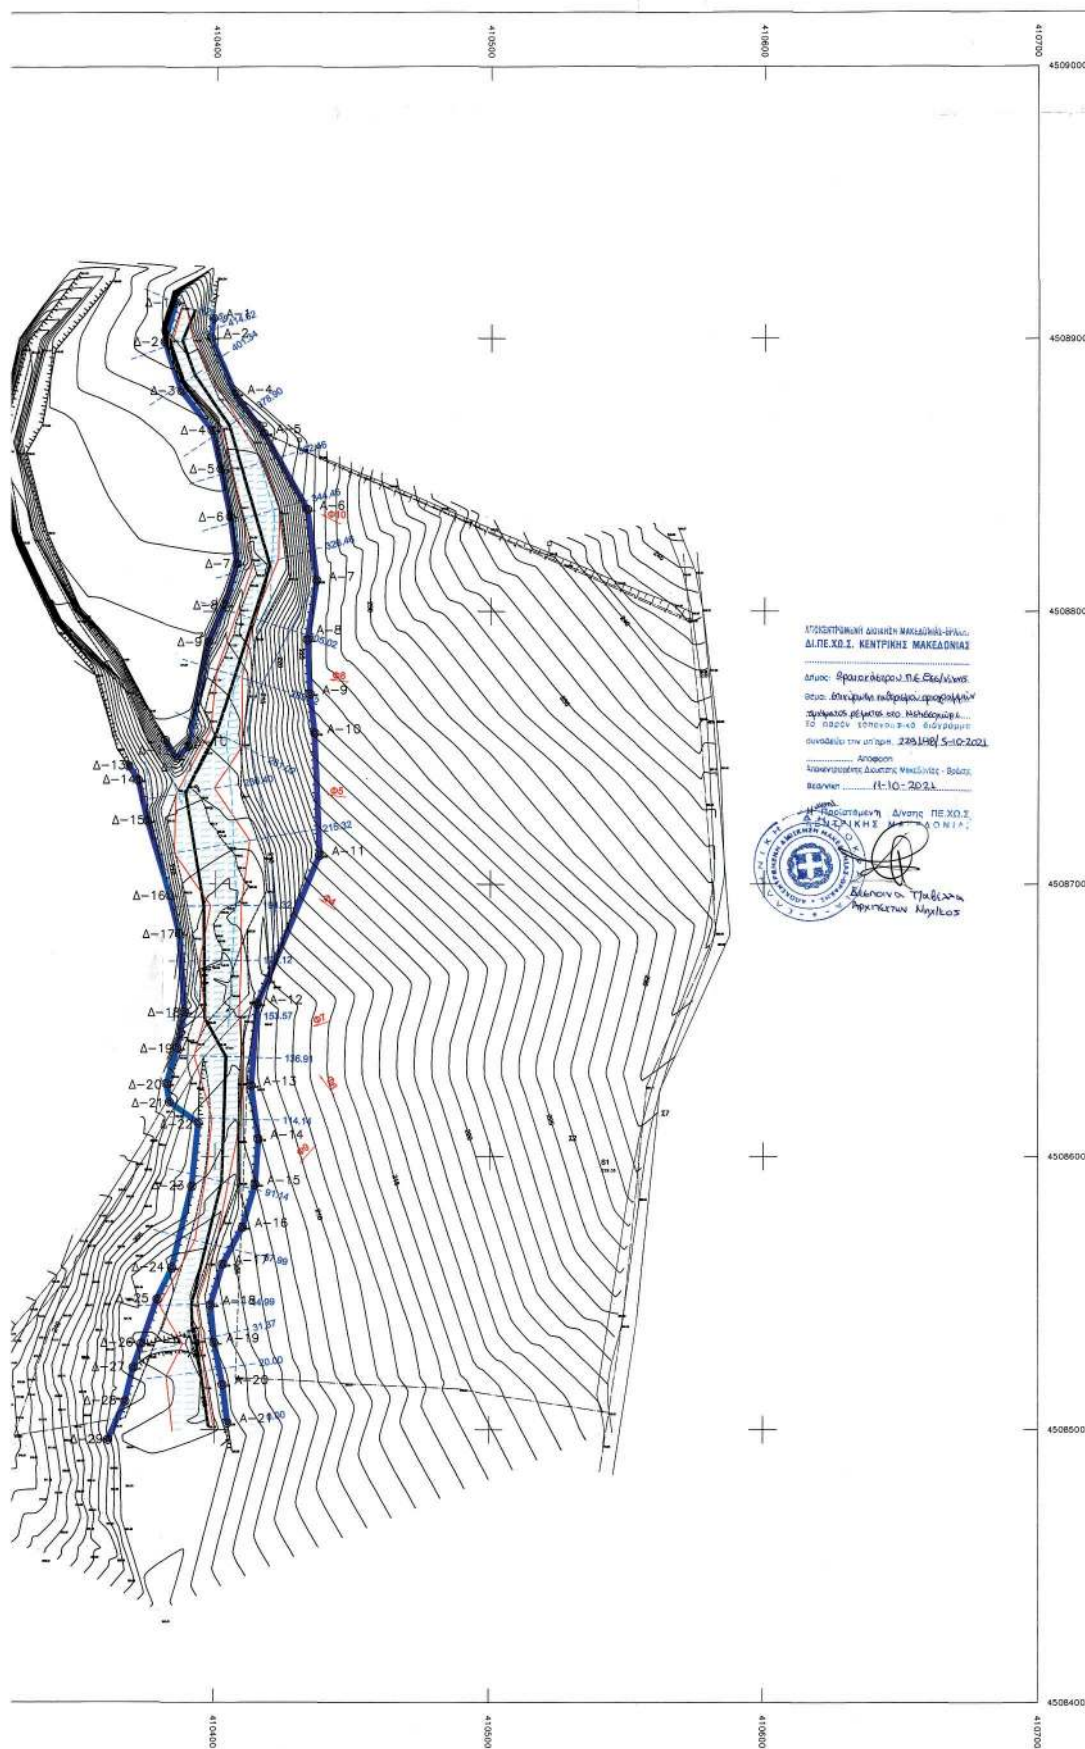

Η απόφαση αυτή να δημοσιευθεί στην Εφημερίδα της Κυβερνήσεως μαζί με το τοπογραφικό διάγραμμα και τους πίνακες συντεταγμένων των κορυφών των οριογραμμών που τη συνοδεύουν.

Θεσσαλονίκη, 5 Οκτωβρίου 2021

Ο Συντονιστής
Αποκεντρωμένης Διοίκησης
ΙΩΑΝΝΗΣ ΣΑΒΒΑΣ

Αριθμ. 227279

(2)

Κήρυξη έκτασης ως αναδασωτέας εμβαδού 56.528,11 τ.μ. σε δασική θέση της Τ.Κ. Αγκαθιάς Δήμου Αλεξάνδρειας της Π.Ε. Ημαθίας.

Ο ΣΥΝΤΟΝΙΣΤΗΣ
ΑΠΟΚΕΝΤΡΩΜΕΝΗΣ ΔΙΟΙΚΗΣΗΣ
ΜΑΚΕΔΟΝΙΑΣ - ΘΡΑΚΗΣ

Έχοντας υπόψη:

1. Τον ν. 3852/2010 «Νέα Αρχιτεκτονική της Αυτοδιοίκησης και της Αποκεντρωμένης Διοίκησης - Πρόγραμμα Καλλικράτης» και κυρίως τα άρθρα 6 και 280 (Α' 87).

2. Τις διατάξεις του π.δ. 142/2010 «Οργανισμός της Αποκεντρωμένης Διοίκησης Μακεδονίας - Θράκης» (Α' 235).

3. Τις διατάξεις του ν. 3861/2010 «Ενίσχυση της διαφάνειας με την υποχρεωτική ανάρτηση νόμων και πράξεων των κυβερνητικών, διοικητικών και αυτοδιοικητικών οργάνων στο διαδίκτυο "Πρόγραμμα Διαύγεια" και άλλες διατάξεις» (Α' 112).

4. Τις διατάξεις των άρθρων 28 και 28Α του ν. 4325/2015 «Εκδημοκρατισμός της Διοίκησης - Καταπολέμηση Γραφειοκρατίας και Ηλεκτρονική Διακυβέρνηση. Αποκατάσταση αδικιών και άλλες διατάξεις» (Α' 47) καθώς και την υπ' αρ. 14138/15-5-2017 απόφαση του Υπουργού Εσωτερικών (Υ.Ο.Δ.Δ. 250 - ΑΔΑ: ΩΩ09465ΧΟ7-ΗΜΞ) για το διορισμό του Συντονιστή.

5. Την υπ' αρ. 41258/29-5-2015 απόφαση του Γ.Γ. της Αποκεντρωμένης Διοίκησης Μακεδονίας - Θράκης, με την οποία έγινε η τοποθέτηση προϊστάμενου στην Διεύθυνση Δασών Ημαθίας.

6. Το «Σύνταγμα της Ελλάδας» άρθρο 117 παρ. 3 (Α' 120).

7. Τον ν. 998/1979 «Περί προστασίας των δασών και δασικών εκτάσεων εν γένει της χώρας» (Α' 289) και ειδικότερα τα άρθρα 38, 41 και 70 παρ. 3.

8. Τις υπ' αρ. 160417/1180/8-7-1980, 182447/3049/24-9-1980 και 154659/24-5-1982 εγκύκλιες διαταγές του Υπουργείου Γεωργίας.

9. Τις υπ' αρ. 68376/12-9-2013, 81156/30-10-2013, 58255/4-9-2017 και 21638/11-4-2018 διαταγές της Γενικής Διεύθυνσης Δασών και Αγροτικών Υποθέσεων της Αποκεντρωμένης Διοίκησης Μακεδονίας - Θράκης.

10. Την υπ' αρ. 12921/6-12-2018 απόφαση του Συντονιστή Αποκεντρωμένης Διοίκησης Μακεδονίας - Θράκης

«Μερική κύρωση δασικού χάρτη Περιφερειακής Ενότητας Ημαθίας (άρθρο 17 του ν. 3889/2010)» (Δ' 7).

11. Την υπ' αρ. 220576/28-09-2021 εισήγηση του Δασαρχείου Βέροιας για την κήρυξη ως αναδασωτέας της αναφερομένης στο θέμα έκτασης μαζί με την Δ.Υ./22-9-2021 έκθεση αυτοψίας του Δασοπόνου του Δασαρχείου Βέροιας Ιωάννη Λαγόπουλου.

12. Το γεγονός ότι η συνολική έκταση που αναφέρεται στο θέμα:

- περιλαμβάνεται σύμφωνα με το 10 σχετ. στις δασικές εν γένει εκτάσεις,

- σύμφωνα με το 11 σχετ., έχει δασική μορφή της παρ. 1 του άρθρου 3 του ν. 998/1979.

- Η βλάστηση της έκτασης καταστράφηκε από πυρκαγιά και για τους παραπάνω λόγους κρίνεται αναγκαία η κήρυξη της ως αναδασωτέας, με σκοπό την αποκατάσταση της δασικής βλάστησης δια της φυσικής οδού, την προστασία της και τον αποκλεισμό της χρήσης της για άλλο σκοπό, αποφασίζουμε:

Κηρύσσουμε ως αναδασωτέα, έκταση εμβαδού 56.528,11 τ.μ. σε δασική θέση της κτηματικής περιοχής της Τ.Κ. Αγκαθιάς Δήμου Αλεξάνδρειας της Π.Ε. Ημαθίας, περιοχή αρμοδιότητας του Δασαρχείου Βέροιας, που απεικονίζεται με μορφή πολυγώνου στο αναπόσπαστο με την παρούσα τοπογραφικό διάγραμμα, κλίμακας 1:3000, της Δασολόγου του Δασαρχείου Βέροιας Ειρήνης Μπονάνου με ημερομηνία 28-9-2021 και με περιμετρικά στοιχεία 1,2,3,4,5,6,7,8,9,10-1.

Η αναφερόμενη έκταση συνορεύει:

Ανατολικά: Με έκταση δασικής μορφής.

Δυτικά: Με έκταση δασικής μορφής.

Βόρεια: Με έκταση δασικής μορφής.

Νότια: Με δρόμο και γεωργικώς καλλιεργούμενες εκτάσεις.

Η παραπάνω έκταση, σύμφωνα με το 11 σχετ., καλυπτόταν με δασική βλάστηση σε ποσοστό εδαφοκάλυψης περίπου 60%, αποτελούμενη κυρίως από αυτοφυή δένδρα λεύκης, ιτιάς, παλιουριού, ψευδακακίας, και λοιπών πλατύφυλλων) και κατά συνέπεια είχε τη μορφή δάσους κατά την έννοια της παρ. 1 του άρθρου 3 του ν. 998/1979.

Στην αναφερόμενη έκταση εξερράγη πυρκαγιά στις 19-6-2021 που προκάλεσε σχεδόν ολοκληρωτική καταστροφή της δασικής βλάστησης και σκοπός της παρούσας κήρυξης ως αναδασωτέας είναι η αποκατάσταση της βλάστησης και η προστασία της έκτασης (7 σχετ.).

Κατά της παρούσας απόφασης επιτρέπεται υποβολή αίτησης ακύρωσης στο Τριμελές Διοικητικό Εφετείο Θεσσαλονίκης (άρθρο 47 του ν. 3900/2010 Α' 213), εντός προθεσμίας εξήντα (60) ημερών, αρχόμενη από την επομένη της δημοσίευσής της (άρθρο 46 του π.δ. 18/1989).

Επίσης, κατά της παρούσας απόφασης επιτρέπεται υποβολή αίτησης ανάκλησης ή τροποποίησης προς τον οικείο Συντονιστή της Αποκεντρωμένης Διοίκησης από οποιονδήποτε έχει έννομο συμφέρον, σύμφωνα με τις διατάξεις της παρ. 4 του άρθρου 44 του ν. 998/1979.

Με την απόφαση αυτή δεν προκαλείται δαπάνη σε βάρος του κρατικού προϋπολογισμού.

Συνοδεύει την με αριθμό 227279/05-10-2021 Απόφαση Συντονιστή Α.Δ.Μ.Θ.



ΤΟΠΟΓΡΑΦΙΚΟ ΔΙΑΓΡΑΜΜΑ

Έκτασης με δασική μορφή εμβαδού 56.528,11 τ.μ. που κήκε από την πυρκαγιά που ξεερράνη την 19-06-2021, σε περιοχή της Τ.Κ. Αγκαθιάς, Δ.Ε. Μελίτης, Δήμου Αλεξανδρείας, Π.Ε. Ημαθίας.



ΚΛΙΜΑΚΑ 1: 3.000

ΣΥΝΤΕΤΑΓΜΕΝΕΣ ΕΓΣΑ 87		
A/A	X	Y
1	368492.73	4493490.21
2	368472.01	4493496.10
3	368410.90	4493370.94
4	368623.18	4493622.03
5	368799.82	4493595.02
6	368923.34	4493380.60
7	369023.21	4493540.37
8	369008.44	4493501.72
9	368909.11	4493495.12
10	368820.31	4493498.90
ΕΜΒΑΔΟΝ: 56.528,11 τ.μ.		

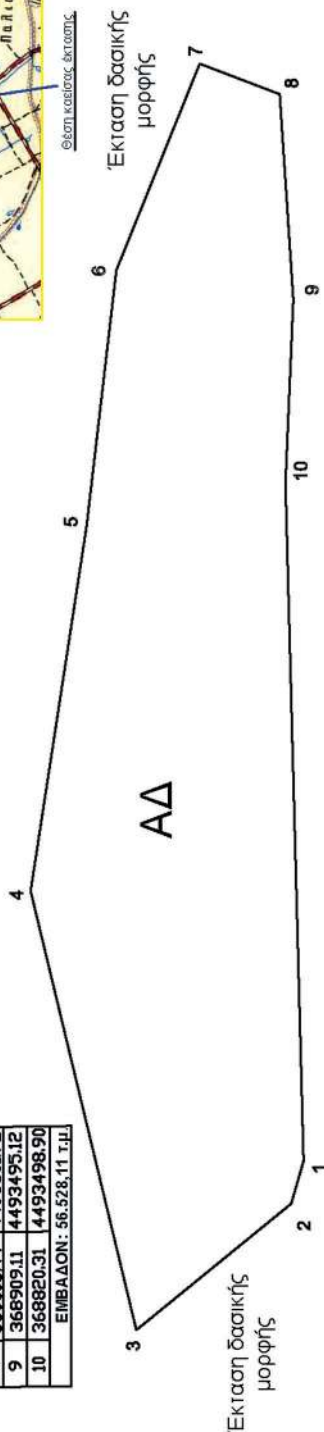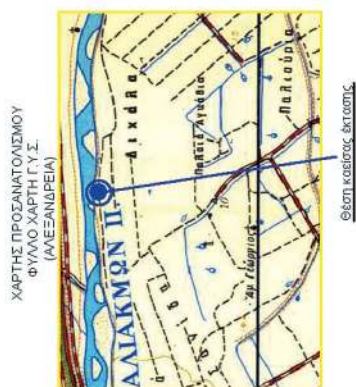

Γεωργικός καλλιεργούμενες εκτάσεις

KONSTANTINA
PANTOULI

Digitally signed by
KONSTANTINA PANTOULI
Date: 2021.10.15 13:54:48 +03'00'

Θεστική 05-10-2021
Ο Συντονιστής Αποκεντρωμένης Διοίκησης
Μακεδονίας -Θράκης

Βέροια 04-10- 2021
Με εντολή Συντονιστή
Ο Δ/ντης Δασών Ημαθίας

Βέροια 28-09- 2021
Η Αναπληρωτής Προϊστάμενος
του Δασαρχείου Βέροιας

Βέροια 28 - 09 -2021
Η Συντάκτρια

Δρ.Ιωάννης Κ. Σάββας

Νικόλαος Μέντης
Δασολόγος με βαθμό Α'

Ελένη Κασιανίδου
Δασολόγος με βαθμό Α'

Ειρήνη Χ. Μπινάνου
Δασολόγος

ΕΘΝΙΚΟ ΤΥΠΟΓΡΑΦΕΙΟ
Για τεχνικούς λόγους στο σχεδιάγραμμα,
από το ηλεκτρονικό αρχείο, έγινε
σμίκρυνση κατά ποσοστό **82%**

Η απόφαση αυτή να δημοσιευθεί στην Εφημερίδα της Κυβερνήσεως.

Θεσσαλονίκη, 5 Οκτωβρίου 2021

Ο Συντονιστής Αποκεντρωμένης Διοίκησης

ΙΩΑΝΝΗΣ ΣΑΒΒΑΣ



ΕΘΝΙΚΟ ΤΥΠΟΓΡΑΦΕΙΟ

Το Εθνικό Τυπογραφείο αποτελεί δημόσια υπηρεσία υπαγόμενη στην Προεδρία της Κυβέρνησης και έχει την ευθύνη τόσο για τη σύνταξη, διαχείριση, εκτύπωση και κυκλοφορία των Φύλλων της Εφημερίδας της Κυβερνήσεως (ΦΕΚ), όσο και για την κάλυψη των εκτυπωτικών - εκδοτικών αναγκών του δημοσίου και του ευρύτερου δημόσιου τομέα (ν. 3469/2006/Α' 131 και π.δ. 29/2018/Α' 58).

1. ΦΥΛΛΟ ΤΗΣ ΕΦΗΜΕΡΙΔΑΣ ΤΗΣ ΚΥΒΕΡΝΗΣΕΩΣ (ΦΕΚ)

- Τα **ΦΕΚ σε ηλεκτρονική μορφή** διατίθενται δωρεάν στο **www.et.gr**, την επίσημη ιστοσελίδα του Εθνικού Τυπογραφείου. Όσα ΦΕΚ δεν έχουν ψηφιοποιηθεί και καταχωριστεί στην ανωτέρω ιστοσελίδα, ψηφιοποιούνται και αποστέλλονται επίσης δωρεάν με την υποβολή αίτησης, για την οποία αρκεί η συμπλήρωση των αναγκαίων στοιχείων σε ειδική φόρμα στον ιστότοπο **www.et.gr**.

- Τα **ΦΕΚ σε έντυπη μορφή** διατίθενται σε μεμονωμένα φύλλα είτε απευθείας από το Τμήμα Πωλήσεων και Συνδρομητών, είτε ταχυδρομικά με την αποστολή αιτήματος παραγγελίας μέσω των ΚΕΠ, είτε με ετήσια συνδρομή μέσω του Τμήματος Πωλήσεων και Συνδρομητών. Το κόστος ενός ασπρόμαυρου ΦΕΚ από 1 έως 16 σελίδες είναι 1,00 €, αλλά για κάθε επιπλέον οκτασέλιδο (ή μέρος αυτού) προσαυξάνεται κατά 0,20 €. Το κόστος ενός έγχρωμου ΦΕΚ από 1 έως 16 σελίδες είναι 1,50 €, αλλά για κάθε επιπλέον οκτασέλιδο (ή μέρος αυτού) προσαυξάνεται κατά 0,30 €. Το τεύχος Α.Σ.Ε.Π. διατίθεται δωρεάν.

• Τρόποι αποστολής κειμένων προς δημοσίευση:

Α. Τα κείμενα προς δημοσίευση στο ΦΕΚ, από τις υπηρεσίες και τους φορείς του δημοσίου, αποστέλλονται ηλεκτρονικά στη διεύθυνση **webmaster.et@et.gr** με χρήση προηγμένης ψηφιακής υπογραφής και χρονοσήμανσης.

Β. Κατ' εξαίρεση, όσοι πολίτες δεν διαθέτουν προηγμένη ψηφιακή υπογραφή μπορούν είτε να αποστέλλουν ταχυδρομικά, είτε να καταθέτουν με εκπρόσωπό τους κείμενα προς δημοσίευση εκτυπωμένα σε χαρτί στο Τμήμα Παραλαβής και Καταχώρισης Δημοσιευμάτων.

- Πληροφορίες, σχετικά με την αποστολή/κατάθεση εγγράφων προς δημοσίευση, την ημερήσια κυκλοφορία των Φ.Ε.Κ., με την πώληση των τευχών και με τους ισχύοντες τιμοκαταλόγους για όλες τις υπηρεσίες μας, περιλαμβάνονται στον ιστότοπο (**www.et.gr**). Επίσης μέσω του ιστότοπου δίδονται πληροφορίες σχετικά με την πορεία δημοσίευσης των εγγράφων, με βάση τον Κωδικό Αριθμό Δημοσιεύματος (ΚΑΔ). Πρόκειται για τον αριθμό που εκδίδει το Εθνικό Τυπογραφείο για όλα τα κείμενα που πληρούν τις προϋποθέσεις δημοσίευσης.

2. ΕΚΤΥΠΩΤΙΚΕΣ - ΕΚΔΟΤΙΚΕΣ ΑΝΑΓΚΕΣ ΤΟΥ ΔΗΜΟΣΙΟΥ

Το Εθνικό Τυπογραφείο ανταποκρινόμενο σε αιτήματα υπηρεσιών και φορέων του δημοσίου αναλαμβάνει να σχεδιάσει και να εκτυπώσει έντυπα, φυλλάδια, βιβλία, αφίσες, μπλοκ, μηχανογραφικά έντυπα, φακέλους για κάθε χρήση, κ.ά.

Επίσης σχεδιάζει ψηφιακές εκδόσεις, λογότυπα και παράγει οπτικοακουστικό υλικό.

Ταχυδρομική Διεύθυνση: Καποδιστρίου 34, τ.κ. 10432, Αθήνα

ΤΗΛΕΦΩΝΙΚΟ ΚΕΝΤΡΟ: 210 5279000 - fax: 210 5279054

ΕΞΥΠΗΡΕΤΗΣΗ ΚΟΙΝΟΥ

Πωλήσεις - Συνδρομές: (Ισόγειο, τηλ. 210 5279178 - 180)

Πληροφορίες: (Ισόγειο, Γρ. 3 και τηλεφ. κέντρο 210 5279000)

Παραλαβή Δημ. Ύλης: (Ισόγειο, τηλ. 210 5279167, 210 5279139)

Ωράριο για το κοινό: Δευτέρα ως Παρασκευή: 8:00 - 13:30

Ιστότοπος: **www.et.gr**

Πληροφορίες σχετικά με την λειτουργία του ιστότοπου: **helpdesk.et@et.gr**

Αποστολή ψηφιακά υπογεγραμμένων εγγράφων προς δημοσίευση στο ΦΕΚ: **webmaster.et@et.gr**

Πληροφορίες για γενικό πρωτόκολλο και αλληλογραφία: **grammateia@et.gr**

Πείτε μας τη γνώμη σας,

για να βελτιώσουμε τις υπηρεσίες μας, συμπληρώνοντας την ειδική φόρμα στον ιστότοπό μας.

