



ΕΦΗΜΕΡΙΣ ΤΗΣ ΚΥΒΕΡΝΗΣΕΩΣ

ΤΗΣ ΕΛΛΗΝΙΚΗΣ ΔΗΜΟΚΡΑΤΙΑΣ

ΤΕΥΧΟΣ ΤΕΤΑΡΤΟ

Αρ. Φύλλου 79

23 Φεβρουαρίου 2012

ΠΕΡΙΕΧΟΜΕΝΑ

ΑΠΟΦΑΣΕΙΣ

- Επικύρωση επανακαθορισμού οριογραμμών υδατο-
ρέματος ανατολικά της ιδιοκτησίας Τσέλου Εμ-
μανουήλ στο Δ.Δ. Καρυώτικων του Δήμου Ξυλο-
κάστρου Ευρωστίνης του Νομού Κορινθίας..... 1
- Επικύρωση καθορισμού οριογραμμών υδατορέμα-
τος για την κατασκευή λιμνοδεξαμενής στη θέση
«Βάρκα» του Δ.Δ. Σελλά του Δήμου Τριφυλίας του
Νομού Μεσσηνίας..... 2

ΔΙΟΡΘΩΣΕΙΣ ΣΦΑΛΜΑΤΩΝ

- Διόρθωση σφάλματος στην αριθ. 47446/2796/31/10/2011
απόφαση της Γενικής Γραμματέως Αποκεντρω-
μένης Διοίκησης Ηπείρου - Δυτικής Μακεδονίας,
που δημοσιεύθηκε στο ΦΕΚ 463/Δ' /8.11.2011..... 3

ΑΠΟΦΑΣΕΙΣ

- Αριθμ. 5665/10 (1)
Επικύρωση επανακαθορισμού οριογραμμών υδατορέμα-
τος ανατολικά της ιδιοκτησίας Τσέλου Εμμανουήλ
στο Δ.Δ. Καρυώτικων του Δήμου Ξυλοκάστρου Ευ-
ρωστίνης του Νομού Κορινθίας.

Ο ΓΕΝΙΚΟΣ ΓΡΑΜΜΑΤΕΑΣ ΑΠΟΚΕΝΤΡΩΜΕΝΗΣ
ΔΙΟΙΚΗΣΗΣ ΠΕΛΟΠΟΝΝΗΣΟΥ,
ΔΥΤΙΚΗΣ ΕΛΛΑΔΟΣ ΚΑΙ ΙΟΝΙΟΥ

Έχοντας υπόψη:

1. Τις διατάξεις των άρθρων 5, 6 και 8 του Ν. 3200/1955 «Περί Διοικητικής Αποκέντρωσης».
2. Τις διατάξεις του Ν. 2853/16-7-1922 «Περί υδραυλικών εν γένει έργων και αστυνομεύσεως των Δημοσίων Υδάτων», όπως αυτές τροποποιήθηκαν με τις αντίστοιχες του Ν.Δ. 10/29.12.1923 και κωδικοποιήθηκαν από τις διατάξεις του Π.Δ. 18/21.3.1924. (ΦΕΚ 61 Α')
3. Τις διατάξεις της υπ' αριθμ. 3046/304/03-02-89 απόφασης του Αναπληρωτή Υπουργού Περιβάλλοντος Χωροταξίας και Δημοσίων Έργων: «Κτιριοδομικός Κανονισμός» και ειδικότερα τις διατάξεις του άρθρου 6 αυτού σχετικά με τη δόμηση κοντά σε ρέματα, όπως ισχύει σήμερα.

4. Τις διατάξεις του Ν. 3010/2002 (Α' 91): «Εναρμόνιση του Ν. 1650/1986 με τις οδηγίες 97/11 ΕΕ και 96/61 ΕΕ» και ειδικότερα τις διατάξεις του άρθρου 5 αυτού: «Διαδικασία Οριοθέτησης και ρυθμίσεις θεμάτων για τα υδατορέματα».

5. Τις οικίες διατάξεις του Ν. 2508/1997 (ΦΕΚ 124 Α/13.6.1997): «Βιώσιμη Οικιστική Ανάπτυξη των πόλεων και οικισμών της χώρας και άλλες διατάξεις».

6. Τις οικίες διατάξεις του Ν. 2690/1999 (ΦΕΚ 45 Α/1999): «Κύρωση Κώδικα Διοικητικής Διαδικασίας και άλλες διατάξεις».

7. Τα οριζόμενα στην υπ' αριθμ. 19664/20.12.2001 απόφαση του Γενικού Γραμματέα Περιφέρειας Πελοποννήσου «περί Αρμοδιότητος Κρατικού Οργάνου».

8. Τις διατάξεις του Ν. 3852/2010 «Νέα Αρχιτεκτονική της Αυτοδιοίκησης και της Αποκεντρωμένης Διοίκησης - Πρόγραμμα Καλλικράτης (ΦΕΚ 87/Α/2010)

9. Τις διατάξεις του Π.Δ. 139/2010 «Οργανισμός της Αποκεντρωμένης Διοίκησης Πελ/σου, Δυτικής Ελλάδας και Ιονίου (ΦΕΚ 232 Α/2010)

10. Την υπ' αριθμ. ΓΓ 15649/1522/1-3-11 «Μεταβίβαση δικαιώματος υπογραφής «Με εντολή Γενικού Γραμματέα» στον προϊστάμενο της Γενικής Διεύθυνσης και στους προϊσταμένους των Υπηρεσιών της Γενικής Διεύθυνσης Χωροταξικής και Περιβαλλοντικής Πολιτικής της Αποκεντρωμένης Διοίκησης Πελοποννήσου, Δυτικής Ελλάδος και Ιονίου».

11. Την Τεχνική Έκθεση και το τοπογραφικό και υψομετρικό διάγραμμα κλίμακας 1:250, επανακαθορισμού οριογραμμών υδατορέματος ανατολικά της ιδιοκτησίας Τσέλου Εμμανουήλ στο Δ.Δ. Καρυώτικων του Δήμου Ξυλοκάστρου - Ευρωστίνης του Νομού Κορινθίας, το οποίο συντάχθηκε τον Δεκέμβριο του 2010 από τον Πολιτικό Μηχανικό Ράλλη Νικόλαο και ελέγχθηκε και θεωρήθηκε στις 3/12/2010 από την Διεύθυνση Τεχνικών Υπηρεσιών της Νομαρχιακής Αυτοδιοίκησης Κορινθίας

12. Την σύμφωνη γνώμη του Δημοτικού Συμβουλίου του Δήμου Ξυλοκάστρου όπως διατυπώθηκε στην υπ' αριθμ. 13/2009 απόφασή του.

13. Την υπ' αριθμ. 5729/8-12-2010 απόφαση της Διεύθυνσης Τεχνικών Υπηρεσιών της Νομαρχιακής Αυτοδιοίκησης Κορινθίας, σχετικά με τον επανακαθορισμό οριογραμμών υδατορέματος ανατολικά της ιδιοκτησίας Τσέλου Εμμανουήλ στο Δ.Δ. Καρυώτικων του Δήμου Ξυλοκάστρου Ευρωστίνης του Νομού Κορινθίας, αποφασίζουμε:

Την επικύρωση του επανακαθορισμού των οριογραμμών υδατορέματος ανατολικά της ιδιοκτησίας Τσέλου Εμμανουήλ στο Δ.Δ. Καρυώτικων του Δήμου Ξυλοκάστρου -Ευρωστίνης του Νομού Κορινθίας, οριζομένων με τα σημεία 1-4 (Αριστερά) έως και 5-8 (Δεξιά) εκατέρωθεν της ροής, όπως φαίνεται στο τοπογραφικό και υψομετρικό διάγραμμα κλίμακας 1:250 το οποίο συντάχθηκε από τον Πολιτικό Μηχανικό Ράλλη Νικόλαο σύμφωνα με την Τεχνική Έκθεση που το συνόδευε, ελέγχθηκε και θεωρήθηκε στις 3/12/2010 από την Διεύθυνση Τεχνικών Υπηρεσιών της Νομαρχιακής Αυτοδιοίκησης Κορινθίας και είναι διορθωμένες σε σχέση με το από τον Σεπτέμβριο του 2008 (κλίμακας 1:250) τοπογραφικό διάγραμμα

που συνοδεύει την υπ' αριθμ. 938/13-3-2009 απόφαση επικύρωσης καθορισμού οριογραμμών υδατορέματος της Διεύθυνσης ΠΕ.ΧΩ. Περιφέρειας Πελοποννήσου.

Η απόφαση αυτή μαζί με το συνημμένο τοπογραφικό και υψομετρικό διάγραμμα καθορισμού των οριογραμμών να δημοσιευθεί στην Εφημερίδα της Κυβερνήσεως.

Τρίπολη, 17 Οκτωβρίου 2011


Με εντολή Γενικού Γραμματέα

Αποκεντρωμένης Διοίκησης



Ο Γενικός Διευθυντής

Χωροταξικής και Περιβαλλοντικής Πολιτικής


ΔΙΟΝΥΣΙΟΣ ΠΑΝΑΓΙΩΤΟΠΟΥΛΟΣ

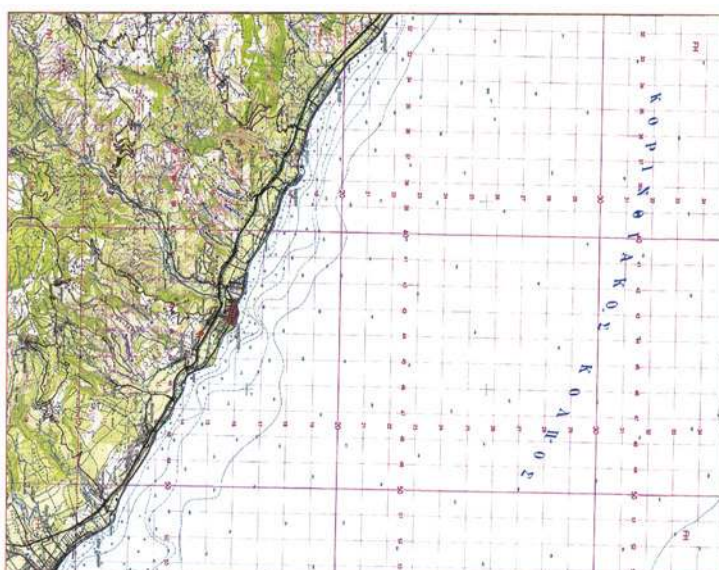

ΕΠΕΝΔΥΣΗ ΜΕ ΣΥΡΜΑΤΟΚΙΒΩΤΙΑ (ΤΥΠΙΚΗ ΔΙΑΤΟΜΗ)

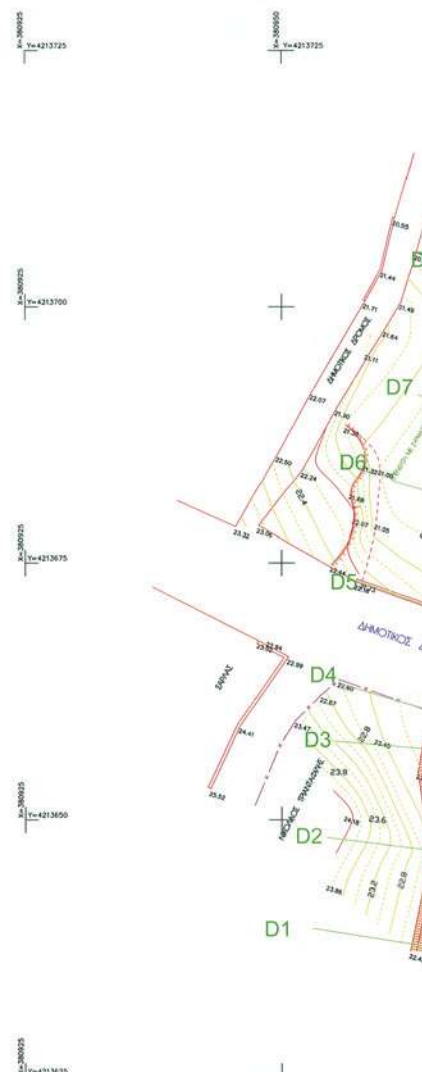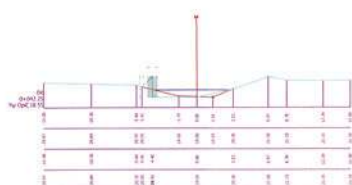

ΕΘΝΙΚΟ ΤΥΠΟΓΡΑΦΕΙΟ
Για τεχνικούς λόγους στο σχεδιάγραμμα,
έγινε σμίκρυνση, κατά ποσοστό 34%

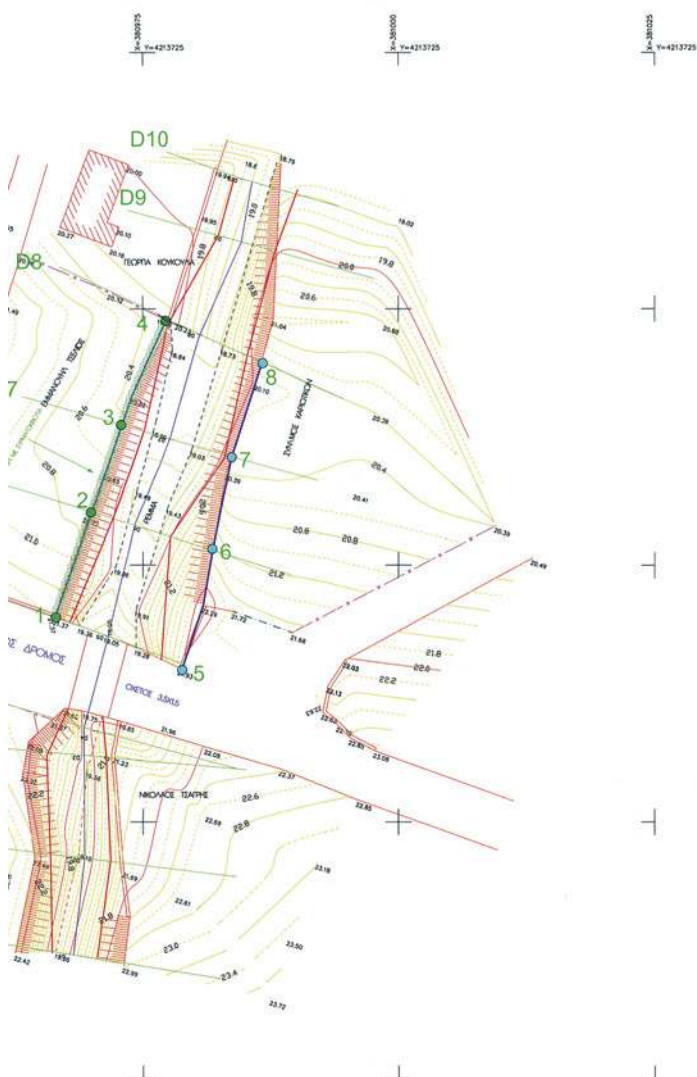

ΣΥΝΤΕΤΑΓΜΕΝΕΣ ΟΡΙΟΘΕΤΗΣΗΣ

1	X=	380966,040	Y=	4213660,200
2	X=	380969,328	Y=	4213670,393
3	X=	380972,223	Y=	4213679,020
4	X=	380976,172	Y=	4213690,040
5	X=	380978,474	Y=	4213655,230
6	X=	380981,272	Y=	4213667,023
7	X=	380983,102	Y=	4213676,039
8	X=	380985,472	Y=	4213685,342

ΥΠΟΜΝΗΜΑ

- ΓΡΑΜΜΗ ΠΛΗΜΥΡΡΑΣ
 L3 — ΟΡΙΟΓΡΑΜΜΗ ΡΕΜΑΤΟΣ
 D8 — ΔΙΑΤΟΜΕΙΣ

ΟΡΙΟΘΕΤΗΣΗ ΥΔΑΤΟΡΕΜΑΤΟΣ ΑΝΑΤΟΛΙΚΑ ΤΗΣ ΙΔΙΟΚΤΗΣΙΑΣ ΤΣΕΛ ΟΥ ΕΜΜΑΝΟΥΗΛ ΣΤΟ Δ.Δ. ΚΑΡΥΩΤΙΚΩΝ ΤΟΥ ΔΗΜΟΥ ΞΥΛΟΚΑΣΤΡΟΥ

ΕΡΓΟΔΟΤΗΣ: ΤΣΕΛ ΟΥ ΕΜΜΑΝΟΥΗΛ



Νομός: ΚΟΡΙΝΘΙΑΣ
 Δήμος: ΞΥΛΟΚΑΣΤΡΟΥ
 Θέση: ΚΑΡΥΩΤΙΚΑ

ΚΛΙΜΑΚΑ 1/250

ΗΜΕΡΟΜΗΝΙΑ
 ΔΕΚΕΜΒΡΙΟΣ 2010

ΠΡΟΤΑΣΗ ΟΡΙΟΘΕΤΗΣΗΣ

ΣΥΝΤΑΞΗ



ΟΡΓΑΝΙΣΜΟΣ
 Κ.Ε.Δ.Σ. 23/12/2010
 Ο ΓΕΩΓΡΑΦΙΚΟΣ
 ΙΩΑΝΝΗΣ Θ. ΜΑΝΤΑΣ
 ΑΓΡ. ΤΟΠΟΓΡ. ΜΕΤΡΗΣΕΙΣ
 Κ.Ε.Δ.Σ.



Αριθμ. 3000

(2)

Επικύρωση καθορισμού οριογραμμών υδατορέματος για την κατασκευή λιμνοδεξαμενής στη θέση «Βάρκα» του Δ.Δ. Σελλά του Δήμου Τριφυλίας του Νομού Μεσσηνίας.

Ο ΓΕΝΙΚΟΣ ΓΡΑΜΜΑΤΕΑΣ
ΑΠΟΚΕΝΤΡΩΜΕΝΗΣ ΔΙΟΙΚΗΣΗΣ
ΠΕΛΟΠΟΝΝΗΣΟΥ, ΔΥΤΙΚΗΣ ΕΛΛΑΔΟΣ ΚΑΙ ΙΟΝΙΟΥ

Έχοντας υπόψη:

1. Τις διατάξεις των άρθρων 5, 6 και 8 του Ν. 3200/1955 «Περί Διοικητικής Αποκέντρωσης».

2. Τις διατάξεις του Ν. 2853/16-7-1922 «Περί υδραυλικών εν γένει έργων και αστυνομεύσεως των Δημοσίων Υδάτων», όπως αυτές τροποποιήθηκαν με τις αντίστοιχες του Ν.Δ. 10/29.12.1923 και κωδικοποιήθηκαν από τις διατάξεις του Π.Δ. 18/21.3.1924 (ΦΕΚ 61Α)

3. Τις διατάξεις της υπ' αριθμ. 3046/304/03-02-89 απόφασης του Αναπληρωτή Υπουργού Περιβάλλοντος Χωροταξίας και Δημοσίων Έργων: «Κτιριοδομικός Κανονισμός» και ειδικότερα τις διατάξεις του άρθρου 6 αυτού σχετικά με τη δόμηση κοντά σε ρέματα, όπως ισχύει σήμερα.

4. Τις διατάξεις του Ν. 3010/2002 (Α' 91): «Εναρμόνιση του Ν. 1650/1986 με τις οδηγίες 97/11 ΕΕ και 96/61 ΕΕ» και ειδικότερα τις διατάξεις του άρθρου 5 αυτού: «Διαδικασία Οριοθέτησης και ρυθμίσεις θεμάτων για τα υδατορέματα».

5. Τις οικίες διατάξεις του Ν. 2508/1997 (ΦΕΚ 124 Α'/13.6.1997): «Βιώσιμη Οικιστική Ανάπτυξη των πόλεων και οικισμών της χώρας και άλλες διατάξεις».

6. Τις οικίες διατάξεις του Ν. 2690/1999 (ΦΕΚ 45 Α'/1999): «Κύρωση Κώδικα Διοικητικής Διαδικασίας και άλλες διατάξεις».

7. Τα οριζόμενα στην υπ' αριθμ. 19664/20.12.2001 απόφαση του Γενικού Γραμματέα Περιφέρειας Πελοποννήσου «περί Αρμοδιότητας Κρατικού Οργάνου».

8. Τις διατάξεις του Ν. 3852/2010 «Νέα Αρχιτεκτονική της Αυτοδιοίκησης και της Αποκεντρωμένης Διοίκησης - Πρόγραμμα Καλλικράτης (ΦΕΚ 87/Α/2010)

9. Τις διατάξεις του Π.Δ. 139/2010 «Οργανισμός της Αποκεντρωμένης Διοίκησης Πελ/σου, Δυτικής Ελλάδας και Ιονίου (ΦΕΚ 232 Α'/2010)

10. Την υπ' αριθμ. ΓΓ 15649/1522/1-3-11 «Μεταβίβαση δικαιώματος υπογραφής «Με εντολή Γενικού Γραμματέα» στον προϊστάμενο της Γενικής Διεύθυνσης και στους

προϊσταμένους των Υπηρεσιών της Γενικής Διεύθυνσης Χωροταξικής και Περιβαλλοντικής Πολιτικής της Αποκεντρωμένης Διοίκησης Πελοποννήσου, Δυτικής Ελλάδας και Ιονίου».

11. Την Τεχνική Έκθεση και το τοπογραφικό και υψομετρικό διάγραμμα κλίμακας 1: 500, καθορισμού οριογραμμών υδατορέματος για την κατασκευή λιμνοδεξαμενής στην θέση «Βάρκα» του Δ.Δ. Σελλά του Δήμου Τριφυλίας του Νομού Μεσσηνίας, το οποίο συντάχθηκε τον Απρίλιο του 2011 από τον Πολιτικό Μηχανικό Μακαρούνη Κωνσταντίνο και ελέγχθηκε και θεωρήθηκε στις 12/5/2011 από την Διεύθυνση Τεχνικών Έργων της Π.Ε. Μεσσηνίας της Περιφέρειας Πελοποννήσου.

12. Την σύμφωνη γνώμη του Δημοτικού Συμβουλίου του Δήμου Τριφυλίας όπως διατυπώθηκε στην υπ' αριθμ. 335/2011 απόφασή του.

13. Την υπ' αριθμ. 11723/13-10-2011 απόφαση της Διεύθυνσης Τεχνικών Έργων της Π.Ε. Μεσσηνίας της Περιφέρειας Πελοποννήσου, σχετικά με τον καθορισμό οριογραμμών υδατορέματος για την κατασκευή λιμνοδεξαμενής στην θέση «Βάρκα» του Δ.Δ. Σελλά του Δήμου Τριφυλίας του Νομού Μεσσηνίας, αποφασίζουμε:

Την επικύρωση του καθορισμού των οριογραμμών υδατορέματος για την κατασκευή λιμνοδεξαμενής στην θέση «Βάρκα» του Δ.Δ. Σελλά του Δήμου Τριφυλίας του Νομού Μεσσηνίας, που εμφανίζονται με μπλε σκούρα γραμμή οριζομένων με τα σημεία Α1, Α2, Α3, Α4, Α5, Α6, Α7, Α8, Α9 (Αριστερά) και με τα σημεία Β1, Β2, Β3, Β4, Β5, Β6, Β7, Β8, Β9 (Δεξιά), όπως φαίνεται στο τοπογραφικό και υψομετρικό διάγραμμα κλίμακας 1: 500 το οποίο συντάχθηκε από τον Πολιτικό Μηχανικό Μακαρούνη Κωνσταντίνο σύμφωνα με την Τεχνική Έκθεση που το συνόδευε, ελέγχθηκε και θεωρήθηκε στις 12/5/2011 από την Διεύθυνση Τεχνικών Έργων της Π.Ε. Μεσσηνίας της Περιφέρειας Πελοποννήσου.

Η απόφαση αυτή μαζί με το συνημμένο τοπογραφικό και υψομετρικό διάγραμμα καθορισμού των οριογραμμών να δημοσιευθεί στην Εφημερίδα της Κυβερνήσεως.

Τρίπολη, 3 Νοεμβρίου 2011

Με εντολή Γενικού Γραμματέα

Αποκεντρωμένης Διοίκησης

Ο Γενικός Διευθυντής

Χωροταξικής και Περιβαλλοντικής Πολιτικής

ΔΙΟΝΥΣΙΟΣ ΠΑΝΑΓΙΩΤΟΠΟΥΛΟΣ

-Ο ΑΓΩΓΟΣ ΕΚΚΕΝΩΣΗΣ ΘΑ ΕΙΝΑΙ PE250 10 atm
3ης γενιάς.

-ΘΑ ΠΡΕΙΠΕΙ ΝΑ ΛΑΜΒΑΝΟΝΤΑΙ ΟΛΑ ΤΑ ΑΠΑΡΑΙΤΗΤΑ
ΜΕΤΡΑ ΑΣΦΑΛΕΙΑΣ ΚΑΤΑ ΤΗΝ ΚΑΤΑΣΚΕΥΗ ΚΑΙ
ΛΕΙΤΟΥΡΓΙΑ ΤΟΥ ΕΡΓΟΥ.
ΕΜΦΑΣΗ ΠΡΕΠΕΙ ΝΑ ΔΟΘΕΙ ΣΤΗΝ ΕΥΣΤΑΘΕΙΑ ΤΩΝ ΠΡΑΝΩΝ
ΚΑΙ ΙΔΙΑΙΤΕΡΑ ΚΑΤΑ ΤΗ ΔΙΑΜΟΡΦΩΣΗ ΤΟΥΣ.

-ΤΟ ΣΤΡΑΓΓΙΣΤΗΡΙΟ ΚΑΙ Ο ΠΥΘΜΕΝΑΣ ΘΑ ΕΧΟΥΝ ΚΛΙΣΗ 0.5%
ΚΑΤΑ ΤΗ ΦΟΡΑ ΡΟΗΣ ΤΟΥ ΠΟΤΑΜΟΥ.
-ΤΟΠΟΘΕΤΟΥΜΕ ΣΤΕΓΑΝΩΤΙΚΗ ΕΠΑΛΕΙΦΗ ΣΕ ΟΛΕΣ ΤΙΣ ΕΠΙΦΑΝΕΙΕΣ
ΣΚΥΡΟΔΕΜΑΤΟΣ.

-Η ΠΕΡΙΦΡΑΣΗ ΘΑ ΓΙΝΕΙ ΣΥΜΦΩΝΑ ΜΕ ΤΙΣ ΟΔΗΓΙΕΣ
ΤΗΣ ΥΠΗΡΕΣΙΑΣ. ΟΙ ΠΑΣΣΑΛΟΙ ΣΤΗ ΠΕΡΙΦΡΑΣΗ ΘΑ
ΟΠΛΙΣΤΟΥΝ ΜΕ 4Φ16(ΚΑΤΑΚΟΡΥΦΟΣ ΟΠΛΙΣΜΟΣ) ΚΑΙ
ΜΕ ΣΥΝΔΕΤΗΡΕΣ Φ8/10.

-ΘΑ ΠΡΕΠΕΙ ΝΑ ΑΠΑΣΧΟΛΗΘΟΥΝ ΕΜΠΕΙΡΑ ΣΥΝΕΡΓΕΙΑ ΚΑΤΑ ΤΗΝ
ΚΑΤΑΣΚΕΥΗ ΤΟΥ ΕΡΓΟΥ.

-ΚΥΛΙΝΔΡΙΚΑ ΣΩΜΑΤΑ ΕΠΙΦΟΡΤΙΣΗΣ-ΣΤΕΡΕΩΣΗΣ ΜΕΜΒΡΑΝΗΣ
ΚΑΙ ΕΞΑΕΡΙΣΤΙΚΑ ΣΤΟΙΧΕΙΑ ΜΕΜΒΡΑΝΗΣ ΣΥΜΦΩΝΑ ΜΕ ΤΙΣ Π.Ε.Τ.Ε.Π.

-Η ΓΕΩΤΕΧΝΙΚΗ ΜΕΛΕΤΗ ΑΠΟΤΕΛΕΙ ΑΝΑΠΟΣΠΑΣΤΟ ΤΜΗΜΑ
ΤΗΣ ΠΑΡΟΥΣΗΣ ΜΕΛΕΤΗΣ.



Το παρόν συνοδεύει την
απόφαση
Γενικού Διευθυντή Χωροταξίας
& Περιβαλλοντικής Πολιτικής
Διευθυντής Παναγιώτης Κουρής

ΕΛΛΗΝΙΚΗ ΔΗΜΟΚΡΑΤΙΑ
ΠΕΡΙΦΕΡΕΙΑ ΠΕΛΟΠΟΝΝΗΣΟΥ
ΠΕΡΙΦΕΡΕΙΑΚΗ ΕΝΟΤΗΤΑ ΜΕΣΣΗΝΙΑΣ
ΔΙΕΥΘΥΝΣΗ ΤΕΧΝΙΚΩΝ ΕΡΓΩΝ

ΟΡΙΟΘΕΤΗΣΗ ΤΟΥ ΡΕΜΑΤΟΣ ΣΤΟΥ ΣΕΛΛΑ
ΣΤΗ ΘΕΣΗ ΒΑΡΚΑ ΤΗΣ ΠΡΟΤΕΙΝΟΜΕΝΗΣ
ΛΙΜΝΟΔΕΞΑΜΕΝΗΣ

ΘΕΜΑ ΣΧΕΔΙΟΥ
ΟΡΙΖΟΝΤΙΟΓΡΑΦΙΑ
ΛΙΜΝΟΔΕΞΑΜΕΝΗΣ

ΑΡΙΘΜΟΣ ΣΧΕΔΙΟΥ

2

ΚΛΙΜΑΚΑ
1/500

ΑΠΡΙΛΙΟΣ 2011

Μελετητής

ΜΑΚΑΡΟΤΗΝΗΣ
ΚΩΝΣΤΑΝΤΙΝΟΣ

Πολιτικός
12/5/2011

Μηχανικός
12-5-2011

ΣΥΝΤΑΞΗ

ΕΛΕΓΧΟΣ

ΘΕΩΡΗΣΗ

Κ. Μακάρωνης
Πολιτικός Μηχανικός Ε.Μ.


Κύριος Μηχανικός
Πολιτικός Μηχανικός
με Α.Σ.

Ο Προϊστάμενος Διεύθυνσης
Περιβαλλοντικής Πολιτικής
ΔΙΕΥΘΥΝΣΗ ΧΩΡΟΤΑΞΙΑΣ ΚΑΙ ΠΕΡΙΒΑΛΛΟΝΤΟΣ
ΕΛΛΗΝΙΚΗΣ ΔΗΜΟΚΡΑΤΙΑΣ

ΕΛΛΗΝΙΚΗ ΔΗΜΟΚΡΑΤΙΑ
ΥΠΟΥΡΓΕΙΟ ΠΕΡΙΒΑΛΛΟΝΤΟΣ ΚΑΙ ΧΩΡΟΤΑΞΙΑΣ
ΔΙΕΥΘΥΝΣΗ ΧΩΡΟΤΑΞΙΑΣ ΚΑΙ ΠΕΡΙΒΑΛΛΟΝΤΟΣ
ΕΛΛΗΝΙΚΗΣ ΔΗΜΟΚΡΑΤΙΑΣ

ΕΘΝΙΚΟ ΤΥΠΟΓΡΑΦΕΙΟ

Για τεχνικούς λόγους στο σχεδιάγραμμα,
έγινε σμίκρυνση, κατά ποσοστό 38%

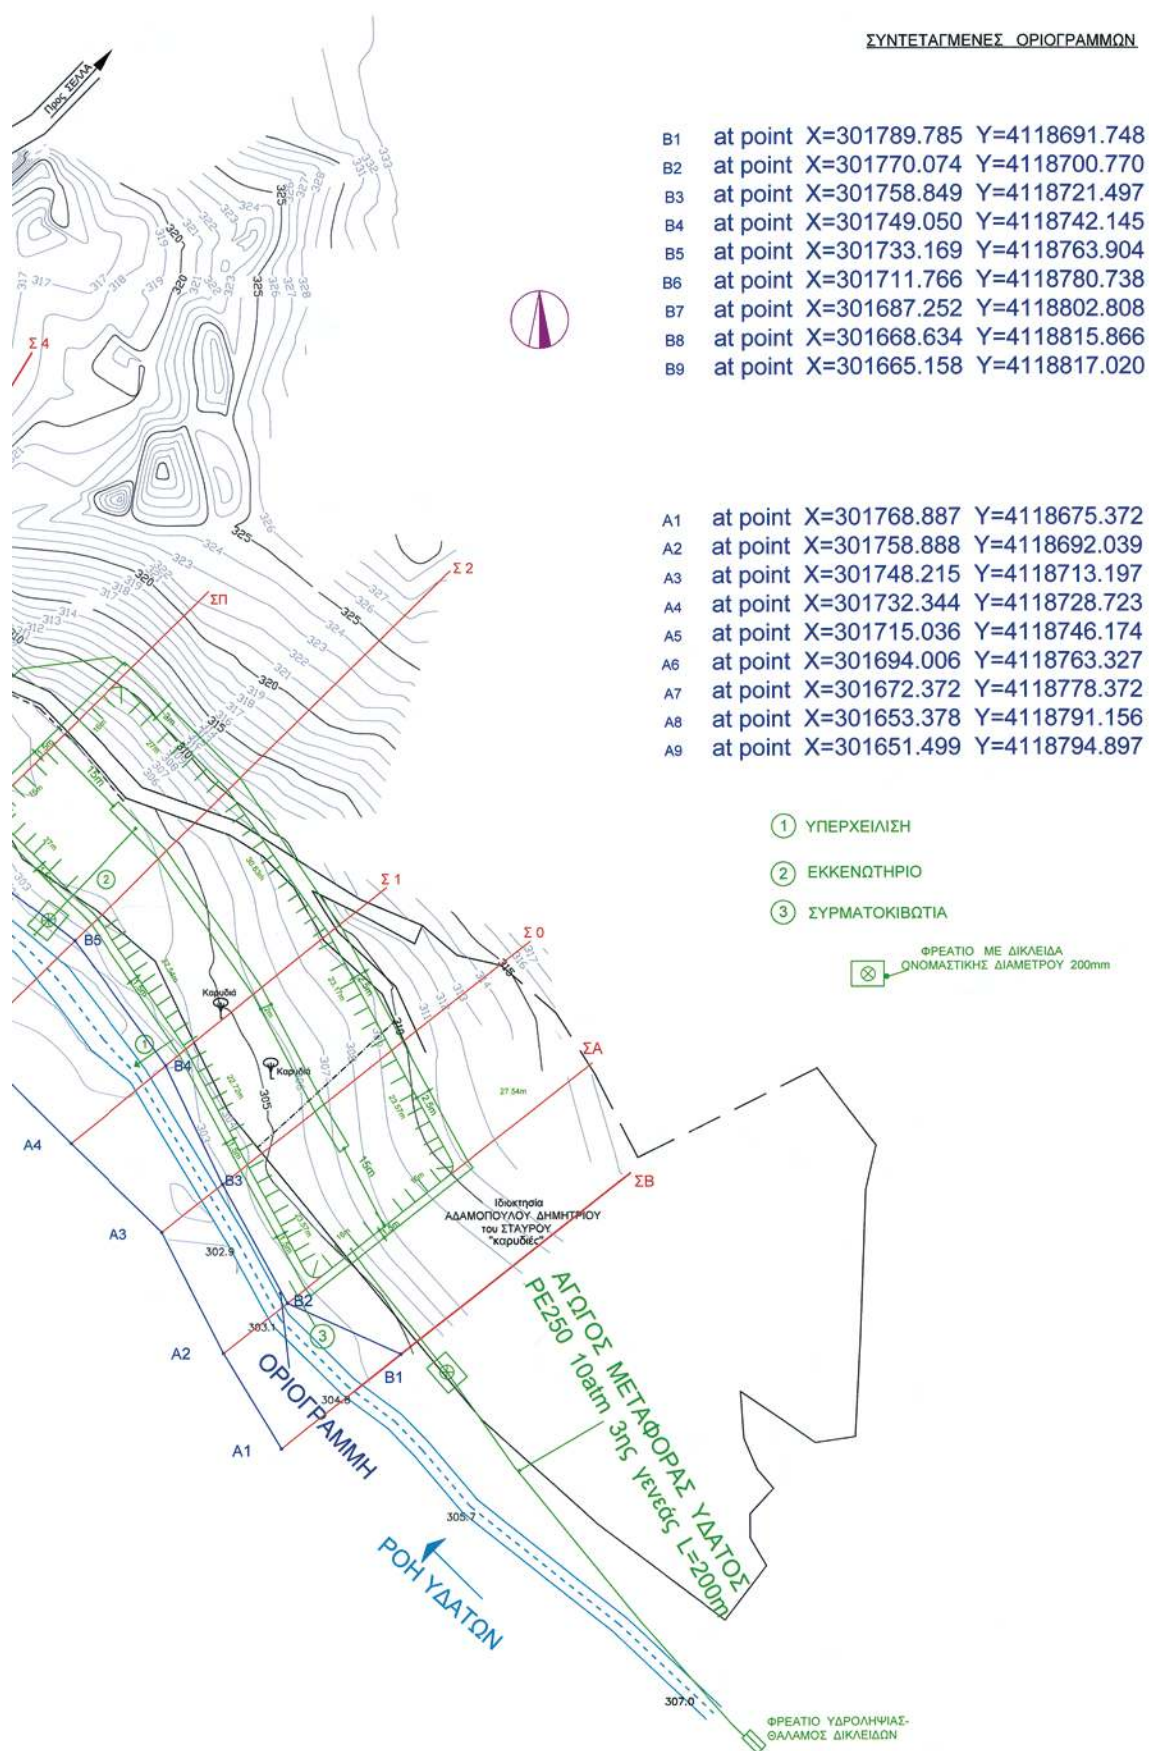

ΔΙΟΡΘΩΣΕΙΣ ΣΦΑΛΜΑΤΩΝ

(3)

Στην αριθ. 47446/2796/31.10.2011 απόφαση της Γενικής Γραμματέως Αποκεντρωμένης Διοίκησης Ηπείρου - Δυτικής Μακεδονίας, που δημοσιεύθηκε στο 463/8/11/2011 ΦΕΚ τεύχος Δ', και η οποία αφορά κήρυξη εκτάσεως ως αναδασωτέας μετά από παράνομη αποψίλωση, στο συνημμένο τοπογραφικό διάγραμμα γίνονται οι εξής διορθώσεις:

Οι εσφαλμένες συντεταγμένες του σημείου κ
«με στοιχεία $X=183415,7777$ και $Y=4356735,1264$ »
στο ορθό: « $X=183400,9795$ και $Y=4356750,9829$ »
καθώς και

Οι εσφαλμένες συντεταγμένες του σημείου κ':
«με στοιχεία $X=183416,8048$ και $Y=4356739,7410$ »
στο ορθό: « $X=183395,9932$ και $Y=4356780,2774$ ».

(Από την Αποκεντρωμένη Διοίκηση
Ηπείρου-Δυτικής Μακεδονίας).



* 0 4 0 0 0 7 9 2 3 0 2 1 2 0 0 0 8 *

ΑΠΟ ΤΟ ΕΘΝΙΚΟ ΤΥΠΟΓΡΑΦΕΙΟ

ΚΑΠΟΔΙΣΤΡΙΟΥ 34 * ΑΘΗΝΑ 104 32 * ΤΗΛ. 210 52 79 000 * FAX 210 52 21 004