



04007982709010012



6763

ΕΦΗΜΕΡΙΣ ΤΗΣ ΚΥΒΕΡΝΗΣΕΩΣ

ΤΗΣ ΕΛΛΗΝΙΚΗΣ ΔΗΜΟΚΡΑΤΙΑΣ

ΤΕΥΧΟΣ ΤΕΤΑΡΤΟ

Αρ. Φύλλου 798

27 Σεπτεμβρίου 2001

ΠΕΡΙΕΧΟΜΕΝΑ

ΑΠΟΦΑΣΕΙΣ

- Καθορισμός ειδικών όρων και περιορισμών δόμησης σε διατηρητέο κτίριο που βρίσκεται εντός του εγκεκριμένου ρυμοτομικού σχεδίου Αθηνών 1
- Κήρυξη αναδασωτέας έκτασης εμβαδού 0,553 στρεμμάτων στη θέση Περιβολάκια περιφέρειας του Δήμου Ραφήνας του Νομού Αττικής 2

ΑΠΟΦΑΣΕΙΣ

- Αριθ. 19716/4728 (1)
Καθορισμός ειδικών όρων και περιορισμών δόμησης σε διατηρητέο κτίριο που βρίσκεται εντός του εγκεκριμένου ρυμοτομικού σχεδίου Αθηνών.

Ο ΥΠΟΥΡΓΟΣ ΠΕΡΙΒΑΛΛΟΝΤΟΣ, ΧΩΡΟΤΑΞΙΑΣ ΚΑΙ ΔΗΜΟΣΙΩΝ ΕΡΓΩΝ

Έχοντας υπόψη:

1. Τις διατάξεις της παρ. 2 του άρθρου 110 του Κώδικα Βασιλικής Πολεοδομικής Νομοθεσίας (άρθρο μόνο του κωδικοποιημένου Π. Δ/τος της από 14/24.7.1999 - Δ' 580), όπως αντικαταστάθηκε με την παρ. 2 του άρθρου 3 του Ν. 2831/2000 «Τροποποίηση των διατάξεων του Ν. 1577/1985 «Γενικός Οικοδομικός Κανονισμός» και άλλες πολεοδομικές διατάξεις» (Α' 140).

2. Τις διατάξεις του άρθρου 29Α του Ν. 1558/1985 «Κυβέρνηση και Κυβερνητικά Όργανα» (Α' 137) που προστέθηκε με το άρθρο 27 του ν. 2081/1992 (Α' 154) και αντικαταστάθηκε με την παραγρ. 2α του άρθρου 1 του Ν. 2469/1997 (Α' 38).

3. Την υπ' αριθμ. 103326/1281/5.12.1996 απόφαση του Υπουργού και του Υφυπουργού Περιβάλλοντος Χωροταξίας και Δημοσίων Έργων «Μεταβίβαση αρμοδιοτήτων του Υπουργού και του Υφυπουργού Περιβάλλοντος Χωροταξίας και Δημοσίων Έργων στον Γενικό Γραμματέα, και στους Προϊσταμένους των Γενικών Διευθύνσεων, Διευθύνσεων και Τμημάτων του Υπουργείου Περιβάλλοντος Χωροταξίας και Δημοσίων Έργων - πλην Γενικής Γραμματείας Δημοσίων Έργων» (1126Β/16.12.1996).

4. Τις διατάξεις της παρ. Β του άρθρου 1 του π.δ/τος 28/28.1.1993 «Καθορισμός αρμοδιοτήτων που διατηρούνται από τον Υπουργό και τις Περιφερειακές Υπηρεσίες διανομαρχιακού επιπέδου του Υπουργείου Περιβάλλοντος, Χωροταξίας και Δημοσίων Έργων» (Α' 9).

5. Την από 25.4.2001 αιτιολογική έκθεση της Διεύθυνσης Πολεοδομικού Σχεδιασμού - Τμήμα Παραδοσιακών Οικισμών.

6. Την από 28.5.2001 σύμφωνη γνώμη της φερομένης ως ιδιοκτήτριας εταιρείας «ΕΚΔΟΤΙΚΗ ΑΘΗΝΩΝ Α.Ε.».

7. Το γεγονός ότι από τις κανονιστικές διατάξεις αυτής της απόφασης δεν προκαλείται δαπάνη σε βάρος του κρατικού προϋπολογισμού και του οικείου Ο.Τ.Α., αποφασίζουμε:

1. Στο κτίριο που βρίσκεται εντός του εγκεκριμένου ρυμοτομικού σχεδίου Αθηνών επί των οδών Ομήρου 11 και Βησσαρίωνος, το οποίο έχει χαρακτηριστεί ως διατηρητέο με το από 17.10.1984 π.δ/γμα (Δ' 28/14.2.1985) φερόμενο ως ιδιοκτησία της εταιρείας «ΕΚΔΟΤΙΚΗ ΑΘΗΝΩΝ Α.Ε.», επιτρέπεται:

α. Η αποκατάσταση των όψεων του κτιρίου και η αναδιαρύθμιση του εσωτερικού αυτού με νέο φέροντα οργανισμό, όπως φαίνεται στο σχετικό διάγραμμα κάλυψης σε κλίμακα 1:100 και 1:200 και στα τρία (3) σχετικά διαγράμματα όψεων σε κλίμακα 1:50.

β. Στο ως άνω κτίριο επιτρέπεται η χρήση γραφείων.

γ. Η αρχιτεκτονική μελέτη, ως προς την επισκευή των όψεων, εγκρίνεται από την αρμόδια Επιτροπή Πολεοδομικού και Αρχιτεκτονικού Ελέγχου (Ε.Π.Α.Ε.).

δ. Κατά τα λοιπά εξακολουθούν να ισχύουν τα προβλεπόμενα από το 17.10.1984 π.δ/γμα (Δ' 28/14.2.1985).


ε. Αντίτυπα των παραπάνω τεσσάρων (4) διαγραμμάτων, που έχουν θεωρηθεί από τον Προϊστάμενο της Διεύθυνσης Τοπογραφικών Εφαρμογών με την αριθμ. 19716/2001 πράξη του δημοσιεύονται σε φωτοσμίικρυνση με την παρούσα απόφαση.


2. Η ισχύς της παρούσας απόφασης αρχίζει από τη δημοσίευσή της στην Εφημερίδα της Κυβερνήσεως.

Η παρούσα απόφαση να δημοσιευθεί στην Εφημερίδα της Κυβερνήσεως.

Αθήνα, 1 Αυγούστου 2001

Με εντολή Υπουργού
Ο Γενικός Γραμματέας
ΗΛΙΑΣ ΜΠΕΡΙΑΤΟΣ

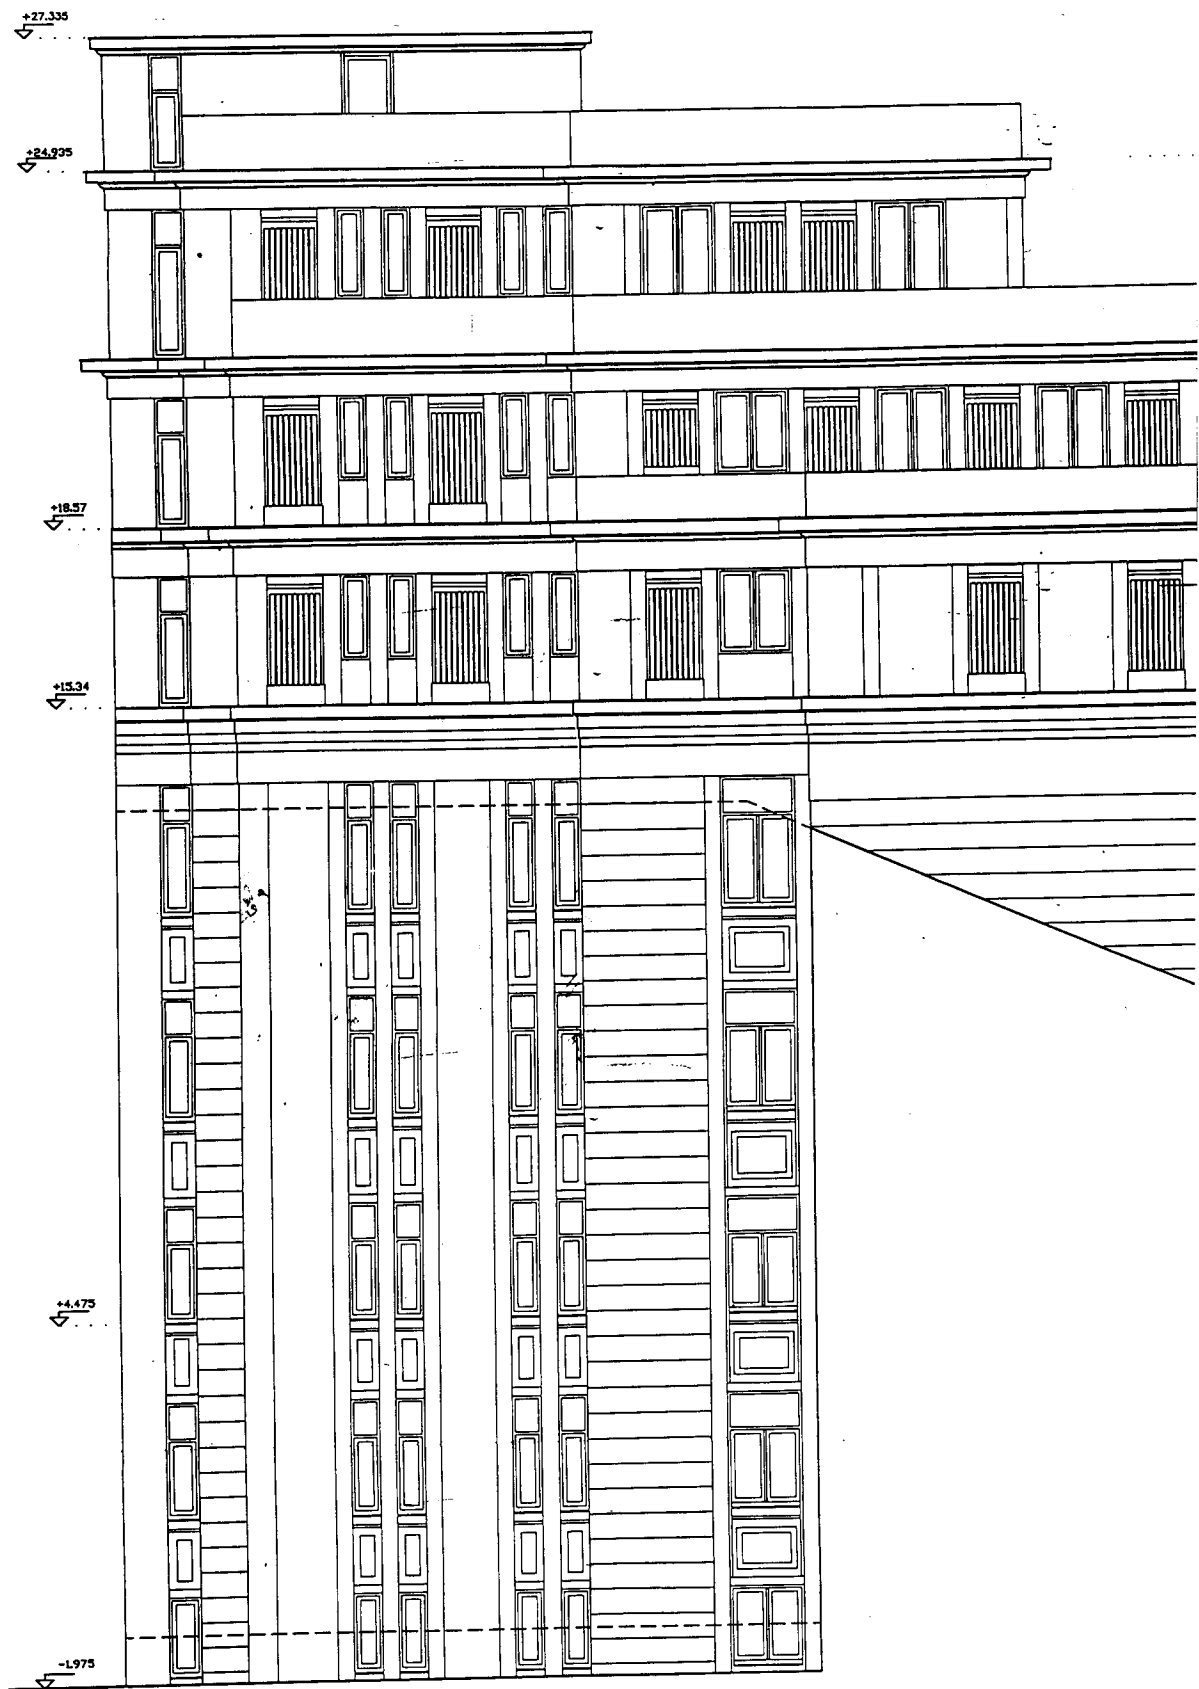

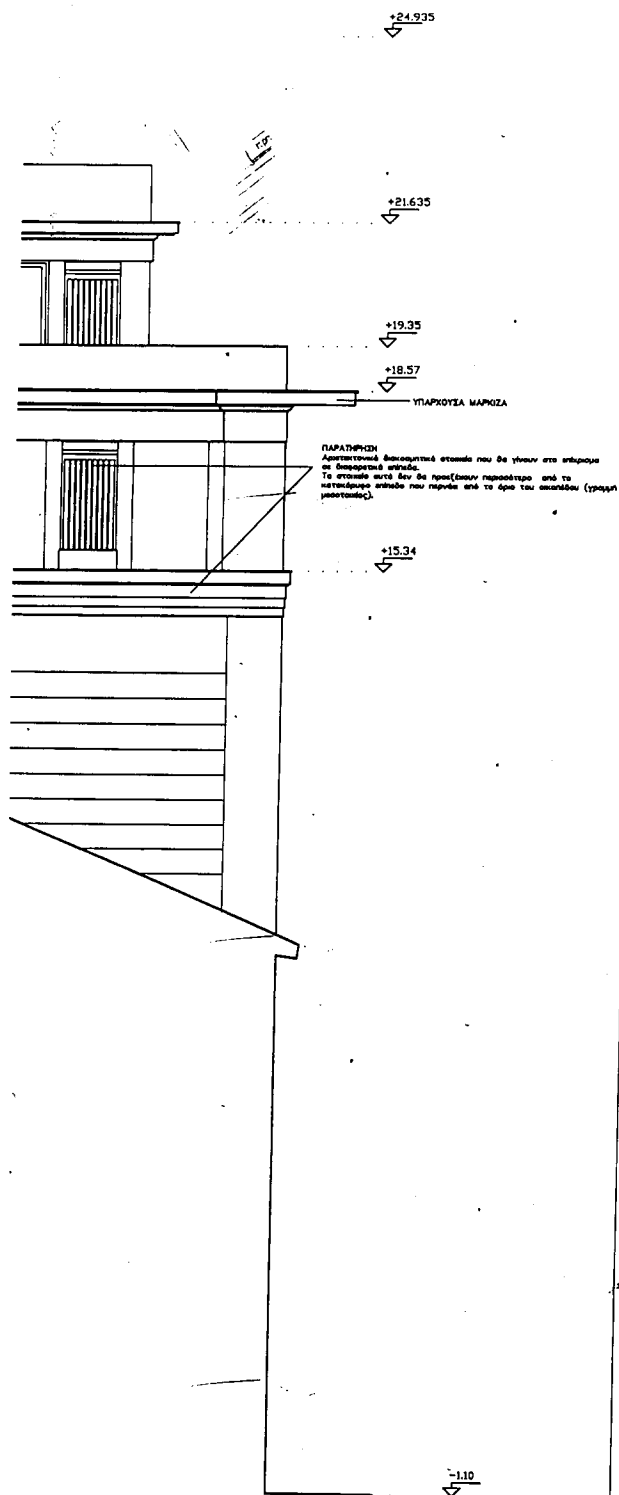


ΥΠΟΥΡΓΕΙΟ
ΠΕΡΙΒΑΛΛΟΝΤΟΣ, ΧΩΡΟΤΑΞΙΑΣ & ΔΙΑΜ. ΕΡΓΩΝ


ΥΠΟΥΡΓΕΙΟ
ΠΕΡΙΒΑΛΛΟΝΤΟΣ, ΧΩΡΟΤΑΞΙΑΣ & ΔΙΑΜ. ΕΡΓΩΝ
ΑΠΟΦΑΣΗ ΑΡΙΘΜΟΥ Π.195/01
* Καθορισμού ειδικών όρων 5^{ης}
περιορισμένης διάρκειας σε διαμετρικές
επέκτασεις που βρίσκεται στην οδό
Ερμούλου ρυμοτομ. σχεδίου Αθηνών
Από: 1. Αυγούστου 2001
Α.Α.
Γ. ΓΙΑΝΝΑΚΟΠΟΥΛΟΣ

ΕΓΓΡΑΦΟ ΤΕΧΝΙΚΗΣ ΕΡΓΑΣΙΑΣ
ΑΡΙΘΜΟΣ ΕΓΓΡΑΦΟΥ: 195/01
ΑΡΙΘΜΟΣ ΣΕΛΙΔΑΣ: 14

Αρ. Φ. 195/01
8/4

ΜΕΓΑΡΟ ΕΛΕΥΘΕΡΙΟΥ ΒΕΝΙΖΕΛΟΥ			
ΕΓΚΛΟΘΗΣ	ΕΚΔΟΤΙΚΗ ΑΘΗΝΩΝ Α.Ε.		
ΕΡΓΟ	ΔΙΑΡΡΥΘΜΙΣΗ ΥΠΑΡΧΟΝΤΟΣ ΚΤΙΡΙΟΥ		
ΘΕΣΗ	ΟΜΗΡΟΥ 11 & ΒΗΣΣΙΑΡΙΩΝΟΣ 1 ΑΘΗΝΑ	Ο.Τ.	
ΜΕΛΕΤΗΤΗΣ	ΒΑΣΙΛΗΣ Ν. ΠΑΝΑΓΗΣ ΑΡΧΙΤΕΚΤΟΝ - ΜΕΤΑΦΟΡΕΣ ΕΡΜ N. ARCH. HANOVER UNIVERSITY Α.Φ.Μ. 131 745 111	ΚΑΡΥΑΤΙΔΩΝ 12Α ΑΙΡΟΠΟΛΗ, ΑΘΗΝΑ 11742 ΤΗΛ. 9214052	
ΤΥΠΟΣ ΣΧΕΔΙΟΥ	ΝΟΤΙΑ ΟΜΗ		
ΗΜΕΡΟΜΗΝΙΑ	27/11/1999	ΚΑΜΑΚΑ	1:50
	4/12/1999		ΑΡ. ΣΧΕΔΙΟΥ
	28/12/1999		A 14
	05/02/2001		
ΒΑΣΙΛΗΣ Ν. ΓΙΑΝΝΑΚΗΣ ΑΡΧΙΤΕΚΤΟΝ - ΕΠΕΚΤΑΣΕΙΣ ΓΕΩΠ. Ν. ARCH. HANOVER UNIVERSITY ΜΕΛΟΣ Τ.Ε.Ε. ΠΟΛΙΤΙΚΩΝ ΜΗΧΑΝΙΚΩΝ ΕΡΜ Α.Φ.Μ. 131 745 111 ΚΑΡΥΑΤΙΔΩΝ 12Α - ΑΙΡΟΠΟΛΗ ΑΘΗΝΑ - ΤΗΛ. 9214052			

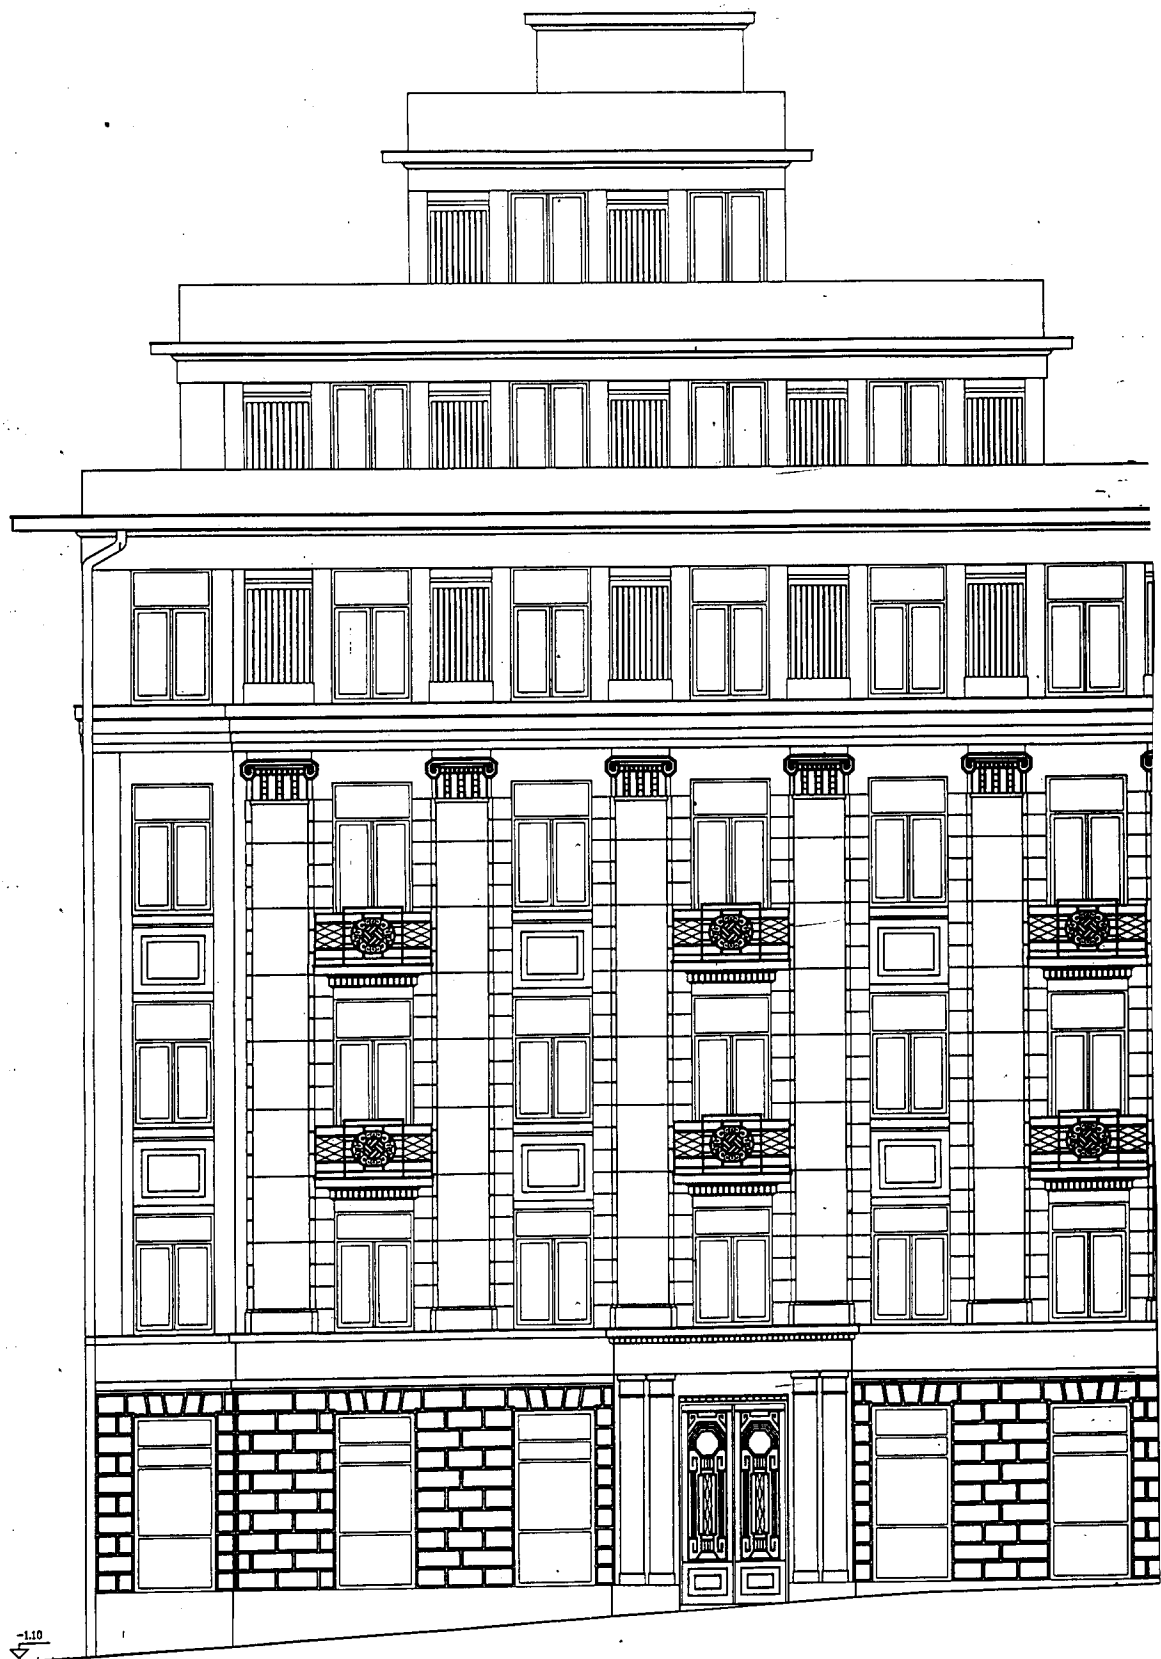

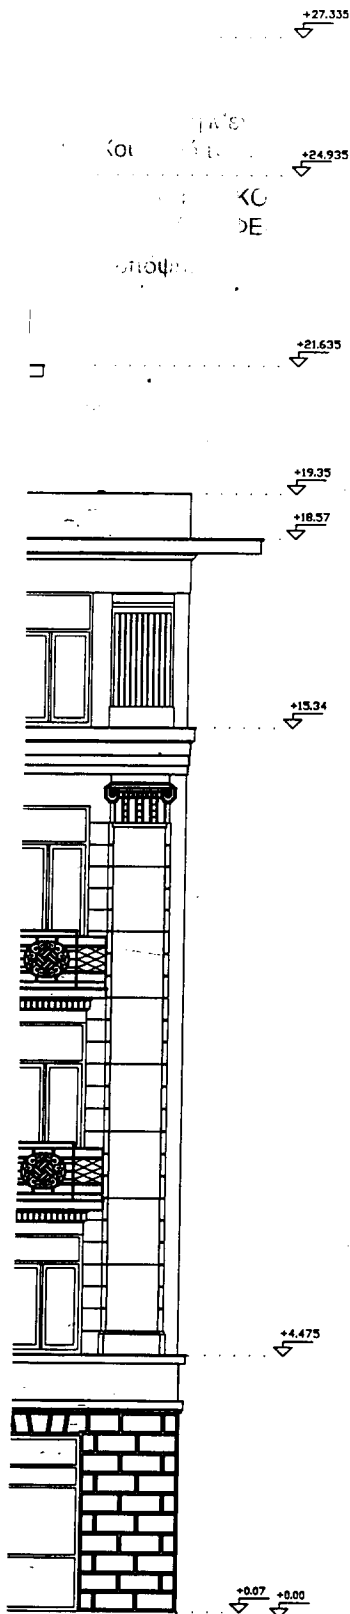

ΥΠΟΥΡΓΕΙΟ
ΠΕΡΙΒΑΛΛΟΝΤΟΣ ΧΩΡΟΧΩΣΙΑΣ & ΔΗΜ. ΕΡΓΩΝ

ΥΠΟΥΡΓΕΙΟ
ΠΕΡΙΒΑΛΛΟΝΤΟΣ ΧΩΡΟΧΩΣΙΑΣ & ΔΗΜ. ΕΡΓΩΝ
ΣΥΝΟΔΕΥΣΗ ΓΕΝΙΚΟΥ ΑΡΧΟΝΤ. Γ. 19/7/01 ΑΠΟΦΑΣΗ
ΠΡΟΤ. * Καθορισμός ειδικών όρων 5 ηφρ.
αφώνυμης δόμησης σε διατηρητέο κτίριο
που βρίσκεται εντός του υπαρχόντου
ρυθμού - σχεδίου Αθήνας.


Αθήνα 1 Αυγούστου 2001
Ο.Α.
Γ. ΠΑΝΗΛΑΚΟΠΟΥΛΟΣ


Αρ. Φ. 155/01
57/01

ΜΕΓΑΡΟ ΕΛΕΥΘΕΡΙΟΥ ΒΕΝΙΖΕΛΟΥ

ΕΡΓΟΔΟΤΗΣ	ΕΚΔΟΤΙΚΗ ΑΘΗΝΩΝ Α.Ε.		
ΕΡΓΟ	ΔΙΑΡΡΥΘΜΙΣΗ ΥΠΑΡΧΟΝΤΟΣ ΚΤΙΡΙΟΥ		
ΘΕΣΗ	ΟΜΗΡΟΥ 11 & ΒΗΣΙΑΡΙΩΝΟΣ 1 ΑΘΗΝΑ	Ο.Τ.	
ΜΕΛΕΤΗΤΗΣ	ΒΑΣΙΛΕΙΟΣ Ν. ΠΑΝΗΛΑΚΗΣ ΑΡΧΙΤΕΚΤΟΝ - ΜΗΧΑΝΙΚΟΣ ΕΜΠ M.A.S.C.I., HARVARD UNIVERSITY	ΚΑΡΥΤΑΔΩΝ 12Α ΑΙΡΟΠΟΛΗ, ΑΘΗΝΑ 11742 ΤΗΛ. 9214052	
ΤΙΤΛΟΣ ΣΧΕΔΙΟΥ	ΟΜΗ ΟΔΟΥ ΟΜΗΡΟΥ		
ΗΜΕΡΟΜΗΝΙΑ	27/11/1999	ΚΛΙΜΑΚΑ	1:50
		ΑΡ. ΣΧΕΔΙΟΥ	A 12
4/12/1999 28/12/1999 05/02/2001	ΒΑΣΙΛΕΙΟΣ Ν. ΠΑΝΗΛΑΚΗΣ ΑΡΧΙΤΕΚΤΟΝ - ΜΗΧΑΝΙΚΟΣ ΕΜΠ 14, ΧΑΡΟΚΟΠΟΥΛΟΥ 115 ΜΕΓΑΡΟ ΤΕΛΟΣ ΑΘΗΝΑ 11742 ΚΑΡΥΤΑΔΩΝ 12Α - 117 42 ΑΘΗΝΑ - ΤΗΛ. 92 14 052		

B P

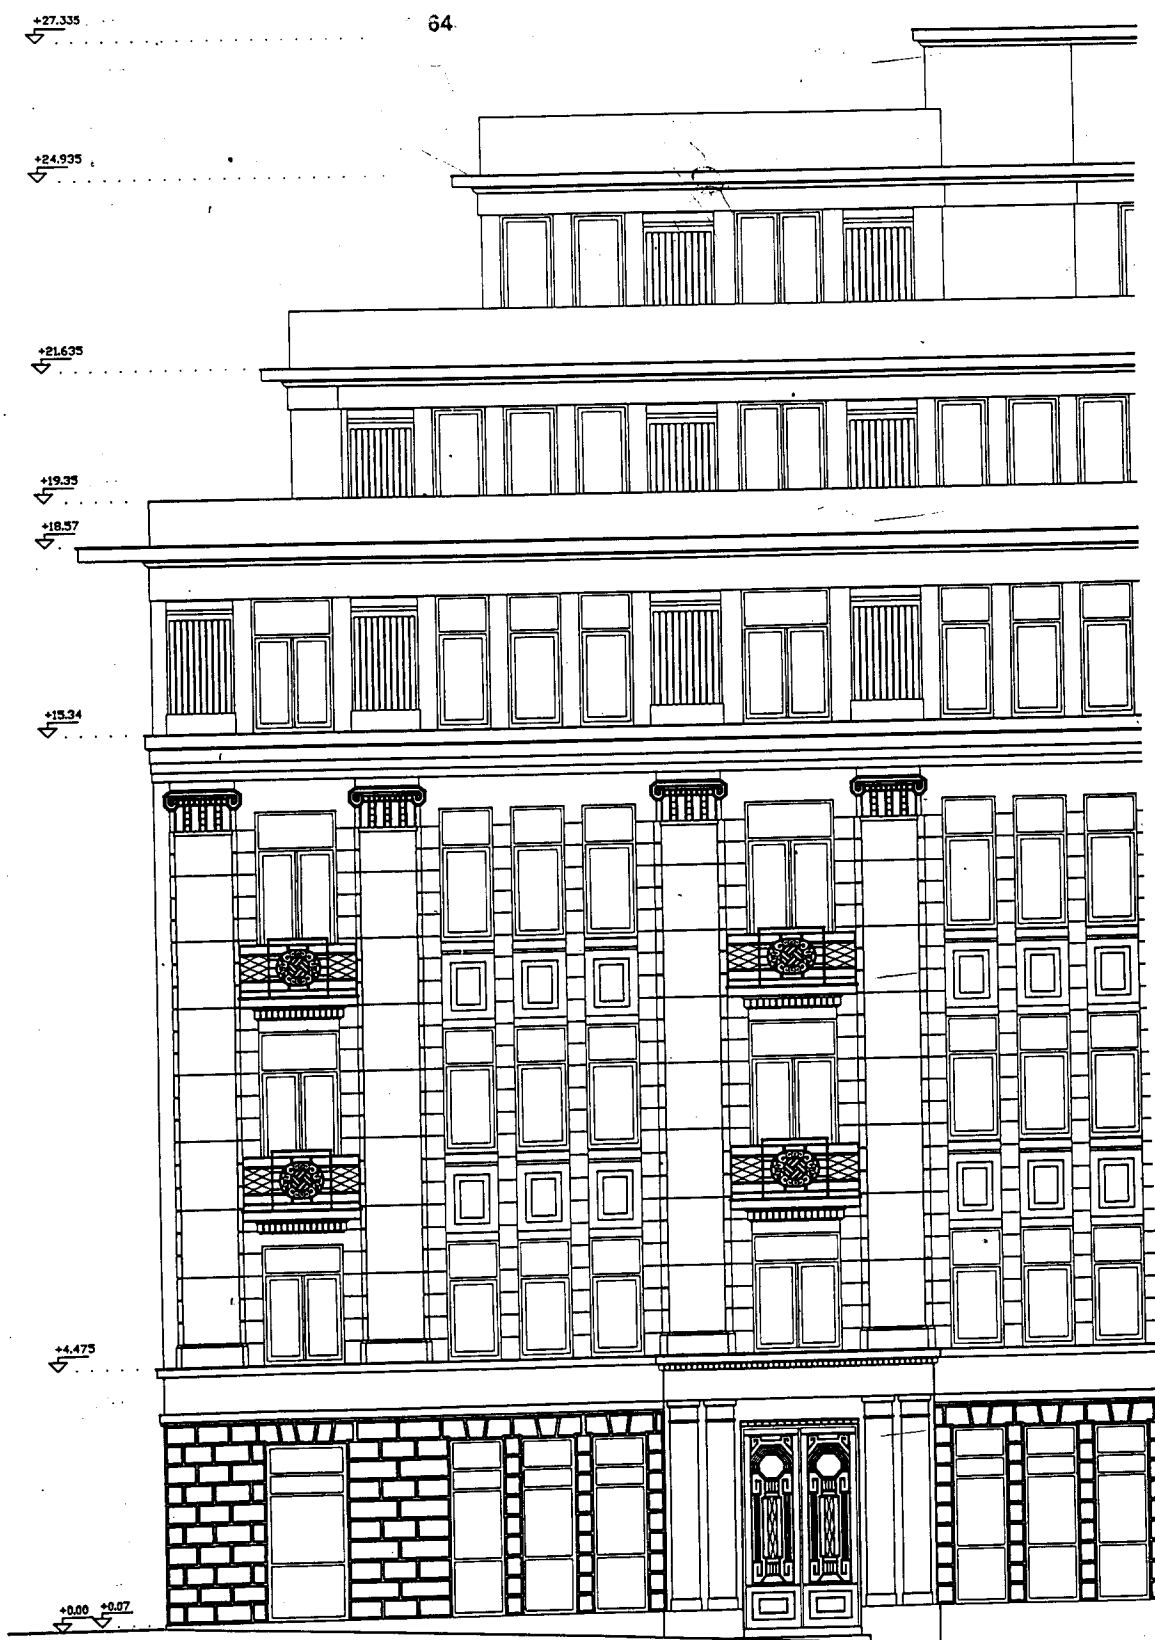

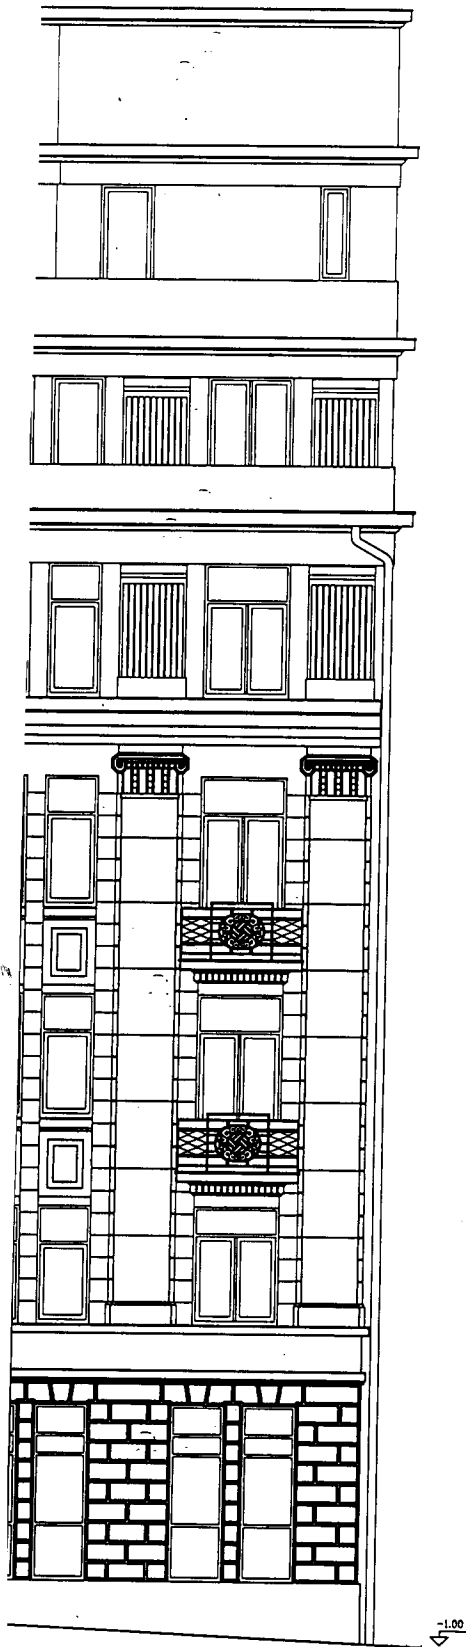

ΥΠΟΥΡΓΕΙΟ
ΠΕΡΙΦΕΡΕΙΑΣ ΧΟΡΟΤΑΞΙΑΣ & ΔΗΜ. ΕΡΓΩΝ


ΥΠΟΥΡΓΕΙΟ
ΠΕΡΙΦΕΡΕΙΑΣ ΧΟΡΟΤΑΞΙΑΣ & ΔΗΜ. ΕΡΓΩΝ
ΕΠΙΧΕΙΡΗΣΙΑΚΟ ΠΡΟΓΡΑΜΜΑ Γ. 15.116/01, ΑΠΟΦΑΣΗ
ΠΡΟΓΡΑΜΜΑΤΟΣ ΚΑΘΟΡΙΣΜΟΥ ΚΑΙ ΔΙΑΤΑΞΗΣ
ΚΤΙΡΙΩΝ ΠΟΥ ΘΡΕΣΚΟΥΝ ΣΤΗ ΔΙΑΔΟΧΗ
ΚΑΙ ΤΗΝ ΡΥΘΜΙΣΗ ΤΟΥ ΕΡΓΟΥ
1 Αυγούστου 2001
Ο Δ/ντης
Ι. ΠΑΝΝΑΚΟΠΟΥΛΟΣ






ΕΛΛΗΝΙΚΟ ΤΥΠΟΓΡΑΦΕΙΟ
ΕΚΔΟΣΗ ΚΑΙ ΔΙΑΦΥΛΑΞΗ ΤΟΥ ΣΧΕΔΙΟΥ
ΚΑΤΑ ΤΗΝ ΑΡΧΗΝ ΤΗΣ ΑΡΧΙΤΕΚΤΟΝΙΚΗΣ

Αρ. Φ. 195/01
ΣΧ. 4

ΜΕΓΑΡΟ ΕΛΕΥΘΕΡΙΟΥ ΒΕΝΙΖΕΛΟΥ

ΕΡΓΟΔΟΤΗΣ	ΕΚΑΔΟΤΙΚΗ ΑΘΗΝΩΝ Α.Ε.				
ΕΡΓΟ	ΔΙΑΡΡΥΘΜΙΣΗ ΥΠΑΡΧΟΝΤΟΣ ΚΤΙΡΙΟΥ				
ΘΕΣΗ	ΟΜΗΡΟΥ 11 & ΒΗΣΣΑΡΙΩΝΟΣ 1 ΑΘΗΝΑ	Ο.Τ.			
ΜΕΛΕΤΗΤΗΣ	ΒΑΣΙΛΗΣ Η. ΠΑΝΝΑΚΗΣ ΑΡΧΙΤΕΚΤΩΝ - ΜΗΧΑΝΙΚΟΣ ΕΜΠ HARVARD UNIVERSITY	ΚΑΡΥΑΤΙΔΩΝ 12Α ΑΚΡΟΠΟΛΙΣ, ΑΘΗΝΑ 11742 ΤΗΛ. 9214092			
ΤΙΤΛΟΣ ΣΧΕΔΙΟΥ	ΟΦΗ ΟΔΟΥ ΒΗΣΣΑΡΙΩΝΟΣ				
ΗΜΕΡΟΜΗΝΙΑ	27/11/1999	ΚΑΛΩΣ	1:50	ΑΡ. ΣΧΕΔΙΟΥ	A 13
4/12/1999					
28/12/1999					
05/02/2001					
		ΒΑΣΙΛΗΣ Η. ΠΑΝΝΑΚΗΣ ΑΡΧΙΤΕΚΤΩΝ - ΜΗΧΑΝΙΚΟΣ ΕΜΠ Μ. ΑΡΧΟΝΤΕΩΣ 10, ΑΘΗΝΑ 11527 ΤΗΛ. 9214092 ΚΑΡΥΑΤΙΔΩΝ 12Α - 117 42 ΑΘΗΝΑ - ΤΗΛ. 9214092			

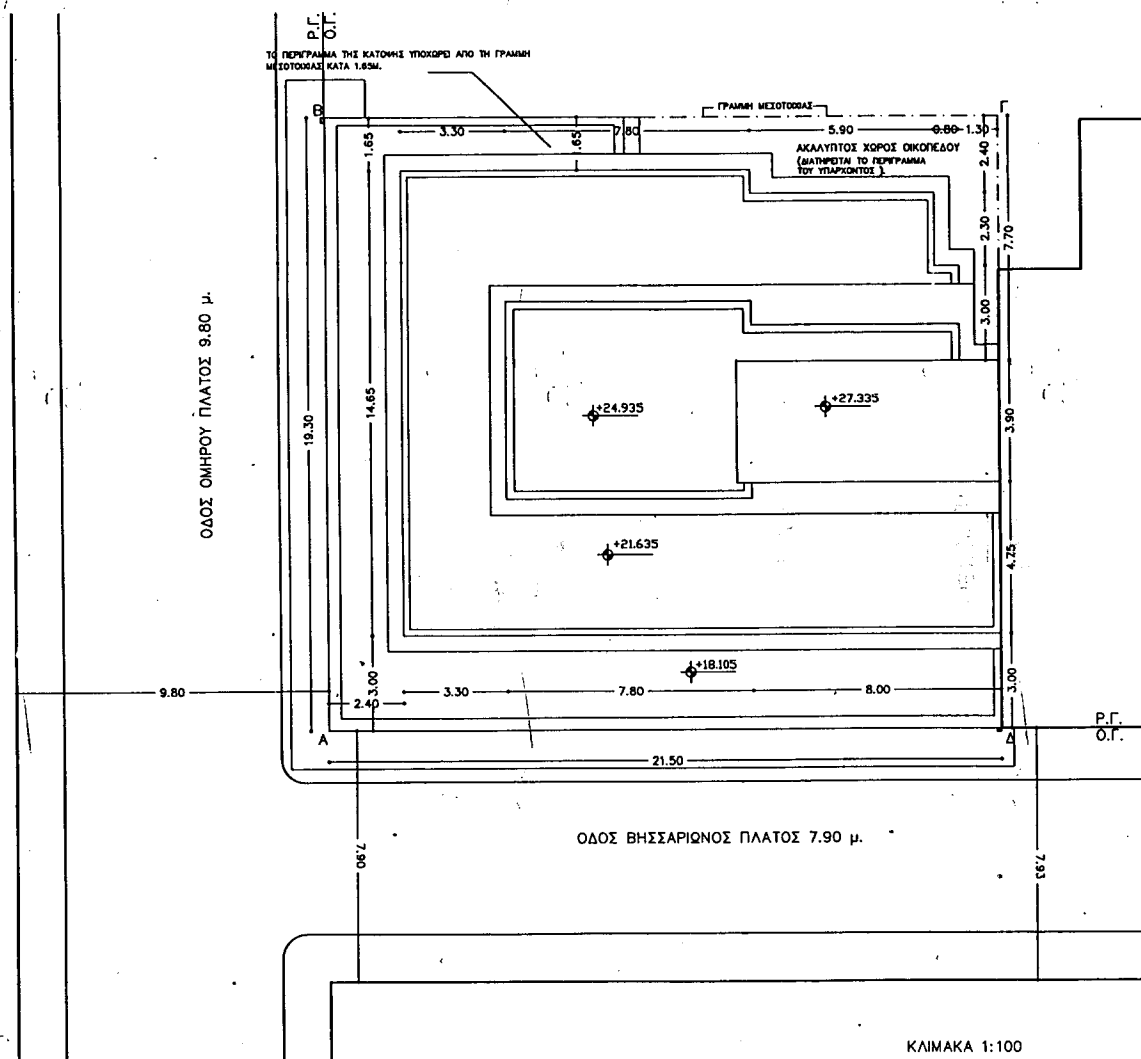

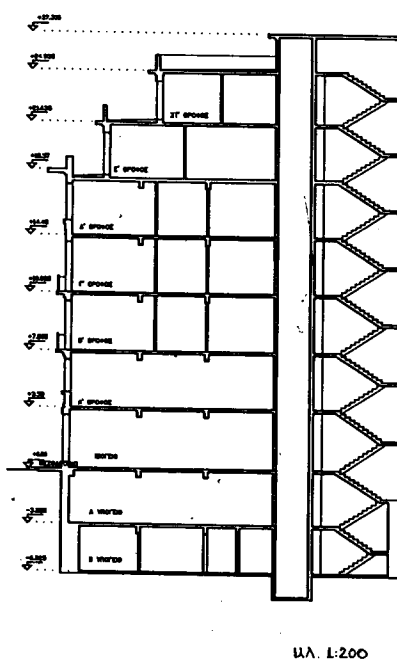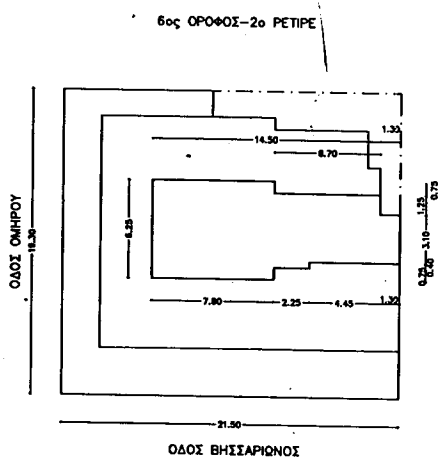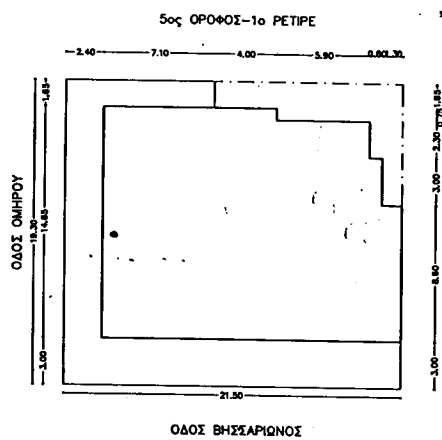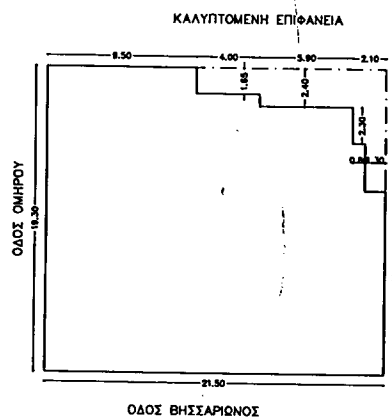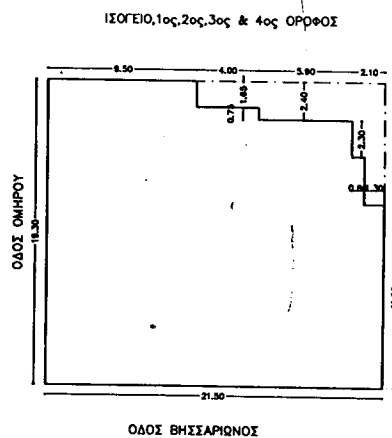

ΥΠΟΜΝΗΜΑ

1. ΟΡΟΙ ΔΟΜΗΣΗΣ

Σ.Δ. = 4,8
 ΥΨΟΣ = ΚΑΤΑ ΓΟΚ 85
 ΕΛΛΗΣΤΟ ΕΜΒΑΔΟΝ = 200 τ.μ.
 ΠΡΟΣΩΠΟ = 10 μ.
 ΠΡΟ 9/8/73
 ΕΛΛΗΣΤΟ ΕΜΒΑΔΟΝ = 112,5 τ.μ.
 ΠΡΟΣΩΠΟ = 8 μ.
 ΣΩΝΗ ΓΚΑΡΑΖ Α
 ΙΣΤΟΡΙΚΟ ΚΕΝΤΡΟ
 ΚΤΙΡΙΟ ΔΙΑΤΗΡΗΤΕΟ ΦΕΚ 28Δ785 ΥΧΟΠ / ΔΙΑΤΑΓΜΑ 17/10/84

2. ΥΠΕΥΘΥΝΗ ΔΗΛΩΣΗ

ΤΟ ΟΙΚΟΠΕΔΟ ΜΕ ΤΑ ΣΤΟΙΧΕΙΑ (ΑΒΓΔΑ) ΕΜΒΑΔΟΥ 414,95 τ.μ.
 ΙΔΙΟΚΤΗΣΙΑΣ Μ. ΒΕΝΙΖΕΛΟΥ, ΕΝΑΙ ΑΡΤΟ ΚΑΙ ΟΙΚΟΔΟΜΗΣΙΜΟ
 ΣΥΜΦΩΝΑ ΜΕ ΤΙΣ ΚΕΜΕΝΕΣ ΠΟΛΕΟΔΟΜΙΚΕΣ ΔΙΑΤΑΞΕΙΣ,
 ΤΑ ΟΡΙΑ ΥΠΟΔΕΙΧΘΗΚΑΝ ΑΠΟ ΤΗΝ ΙΔΙΟΚΤΗΤΡΙΑ

3. ΕΜΒΑΔΟΝ ΟΙΚΟΠΕΔΟΥ : 19.30 Χ 21.50 = 414.95 Μ

4. ΔΟΜΗΣΗ ΔΙΑΡΡΥΘΜΙΣΗΣ ΚΤΙΡΙΟΥ

ΙΣΟΓΕΙΟ, 1ος, 2ος, 3ος, 4ος ΟΡΟΦΟΙΣ

ΕΜΒΑΔΟΝ ΟΙΚΟΠΕΔΟΥ. 414.95Μ2
 Μεσολ: 1.65x4.00 = 6.60
 5.90x(1.65+0.75)=14.16
 2.10x4.70 = 9.87
 3.00x1.30 = 3.90
 -34.53
 380.42Μ2x5= 1902.10Μ2

5ος ΟΡΟΦΟΙΣ-1ο ΡΕΤΙΡΕ

Μεσολ: 19.30x2.40=46.32
 19.10x3.00=57.30
 7.10x1.65=11.715
 -115.335
 265.085Μ2

6ος ΟΡΟΦΟΙΣ-2ο ΡΕΤΙΡΕ

14.50x6.25 = 90.625
 3.10x1.30 = 4.030
 94.655Μ2

Μεσολ: 2.25x0.75=1.6875
 4.45x0.40=1.78
 6.70x0.75=5.025
 -8.4925
 86.1625Μ2

ΣΥΝΟΛΟ ΔΟΜΗΣΗΣ ΔΙΑΡΡΥΘΜΙΣΗΣ

2253.35Μ2

ΣΥΝΟΛΟ ΔΟΜΗΣΗΣ ΔΙΑΡΡΥΘΜΙΣΗΣ 2253.35Μ2<2253.525Μ2

5. ΑΠΟΣΤΑΣΗ & ΑΚΑΛΥΠΤΟΥ ΧΩΡΟΥ ΟΙΚΟΠΕΔΟΥ

ΔΙΑΤΗΡΕΙΤΑΙ ΤΟ ΥΠΑΡΧΟΝ ΠΕΡΙΓΡΑΜΜΑ ΤΟΥ ΑΚΑΛΥΠΤΟΥ ΧΩΡΟΥ.

6. ΚΑΛΥΠΤΟΜΕΝΗ ΕΠΙΦΑΝΕΙΑ

ΕΜΒΑΔΟΝ ΟΙΚΟΠΕΔΟΥ 414.95Μ2
 Μεσολ: 1.65x4.00= 6.60
 5.90x2.40=14.16
 2.10x4.70= 9.87
 3.00x1.30= 3.90
 -34.53
 380.42Μ2

ΚΑΛΥΨΗ ΔΙΑΡΡΥΘΜΙΣΗΣ 380.42Μ2<380.82Μ2

7. ΘΕΣΕΙΣ ΣΤΑΘΜΕΥΣΗΣ

ΔΕΝ ΑΠΑΙΤΟΥΝΤΑΙ ΘΕΣΕΙΣ ΣΤΑΘΜΕΥΣΗΣ ΔΩΤΗ ΤΟ ΚΤΙΡΙΟ ΕΝΑΙ ΔΙΑΤΗΡΗΤΕΟ.
 (ΑΡΘΡΟ 18 Ν.960/79, ΦΕΚ 194Α/79).

ΥΠΟΥΡΓΕΙΟ
 ΠΕΡΙΒΑΛΛΟΝΤΟΣ ΧΩΡΟΤΑΞΙΑΣ & ΔΗΜ. ΕΡΓΩΝ

ΕΘΝΙΚΟ ΤΥΠΟΓΡΑΦΕΙΟ
 Για τεχνικούς λόγους στο σχεδιασμένο
 έγινε σμίκρυνση κατά ποσοστό 44%

ΥΠΟΥΡΓΕΙΟ
 ΠΕΡΙΒΑΛΛΟΝΤΟΣ ΧΩΡΟΤΑΞΙΑΣ & ΔΗΜ. ΕΡΓΩΝ
 ΕΠΙΧΕΙΡΗΣΙΑ ΤΕΧΝΙΚΗ ΑΡΧΟΝ Γ.19.16/01
 «Καθορισμός ειδικών όρων 5^{ης}
 περιεριομένων διατάξεων
 επί της παρ. 4^{ης} άρθρου 1 του Ν. 1367/82
 επί των πυροσφ. σχεδίων»
 ΑΘΗΝΑ 1 Αυγούστου 2001
 Ο-Ο
 Ι. ΓΙΑΝΝΑΚΟΠΟΥΛΟΣ

Αρ. φ. 195/01
 ΕΧ. 4

ΜΕΓΑΡΟ ΕΛΕΥΘΕΡΙΟΥ ΒΕΝΙΖΕΛΟΥ

ΕΡΓΟΔΟΤΗΣ	ΕΚΔΟΤΙΚΗ ΑΘΗΝΩΝ Α.Ε.		
ΕΡΓΟ	ΔΙΑΡΡΥΘΜΙΣΗ ΥΠΑΡΧΟΝΤΟΣ ΚΤΙΡΙΟΥ		
ΘΕΣΗ	ΟΜΗΡΟΥ 11 & ΒΗΣΣΑΡΙΩΝΟΣ 1 ΑΘΗΝΑ	Ο.Τ.	
ΜΕΛΕΤΗΤΗΣ	ΒΑΣΙΛΗΣ Ν. ΓΙΑΝΝΑΚΙΩΝ ΑΡΧΙΤΕΚΤΩΝ - ΜΕΤΑΦΡΑΣΤΕΣ M. ARCH. HARVARD UNIVERSITY	ΚΑΡΥΑΤΙΔΩΝ 12Α ΑΚΡΟΠΟΛΙΣ ΑΘΗΝΑ 11742 ΤΗΛ. 9214062	
ΤΙΤΛΟΣ ΣΧΕΔΙΟΥ	ΔΙΑΓΡΑΜΜΑ ΚΑΛΥΨΗΣ		
ΗΜΕΡΟΜΗΝΙΑ	27/11/1999	ΚΑΛΩΣΑ	1:100 1:200 1:500
ΑΡ. ΣΧΕΔΙΟΥ	Α 0		
4/12/1999 28/12/1999 05/02/2001	ΒΑΣΙΛΗΣ Ν. ΓΙΑΝΝΑΚΙΩΝ ΑΡΧΙΤΕΚΤΩΝ - ΜΕΤΑΦΡΑΣΤΕΣ M. ARCH. HARVARD UNIVERSITY ΝΕΑΣ Τ.Ε.Ε. ΕΡΕΥΝΑΣ & ΕΚΔΟΣΕΩΝ Α.Ο.Μ. 1367522 - Α.Ο.Μ. ΕΡΕΥΝΑΣ ΚΑΡΥΑΤΙΔΩΝ 12Α - 11742 ΑΘΗΝΑ - ΤΗΛ. 9214062		

Αριθ. 2308

(2)

Κήρυξη αναδασωτέας έκτασης εμβαδού 0,553 στρεμμάτων στη θέση Περιβολάκια περιφέρειας του Δήμου Ραφήνας του Νομού Αττικής

Ο ΓΕΝΙΚΟΣ ΓΡΑΜΜΑΤΕΑΣ ΠΕΡΙΦΕΡΕΙΑΣ ΑΤΤΙΚΗΣ

Έχοντας υπόψη:

1. Τις διατάξεις του Ν. 3200/55 «Περί Διοικητικής Αποκεντρώσεως», όπως αυτές τροποποιήθηκαν μεταγενέστερα.

2. Τις διατάξεις του Ν. 2503/1997 «Διοίκηση, οργάνωση, στελέχωση της Περιφέρειας κλπ».

3. Τις διατάξεις της παρ. 3 του άρθρου 117 του Συντάγματος της Χώρας.

4. Τις διατάξεις του Ν. 998/79 «Περί προστασίας των Δασών και των Δασικών εν γένει εκτάσεων της Χώρας» και ειδικότερα:

α) του άρθρου 41 παρ. 1, β) του άρθρου 38 παρ. 1.

5. Τις διατάξεις του Υπουργείου Γεωργίας:

α) 60417/1180/8.7.80, «Περί οδηγιών για τις αναδασώσεις εκτάσεις», β) 182447/3049/24.9.80.

6. Την αριθ. 1633/22.5.2001 πρόταση του Δασαρχείου Πεντέλης σχετικά με την κήρυξη αναδασωτέας, της αναφερόμενης στο θέμα έκτασης, αποφασίζουμε:

Κηρύσσουμε αναδασωτέα δημόσια διακατεχόμενη δασική έκταση εμβαδού 0.553 στρεμμάτων (μηδέν στρεμμάτων πεντακοσίων πενήντα τριών χιλιοστών του στρέμματος) που βρίσκεται στη θέση Περιβολάκια περιφέρειας του Δήμου Ραφήνας Νομού Αττικής και η οποία απεικονίζεται με στοιχεία ΑΒΓΔΑ στο προσαρτημένο στην παρούσα απόφασή μας διάγραμμα, το οποίο αποτελεί αναπόσπαστο μέρος αυτής και έχει όρια:

Ανατολικά: Δημόσια διακατεχόμενη δασική έκταση

Δυτικά: Ομοίως ως ανωτέρω και με δρόμο

Βόρεια: Δημόσια διακατεχόμενη δασική έκταση

Νότια: Ομοίως ως ανωτέρω και με δρόμο.

Σκοποί της κήρυξης της ανωτέρω έκτασης αναδασωτέας είναι, η διατήρηση του δασικού χαρακτήρα αυτής, ο αποκλεισμός διάθεσής της για άλλη χρήση και η αποκατάστασή της σ' αυτή καταστραφείσης κατά τους μήνες Μάιο και Ιούνιο 1997 από παράνομη εκχέρσωση δασικής βλάστησης αποτελούμενης από σχίνα, πρίνα, πεύκα.

Η απόφαση αυτή να δημοσιευθεί στην Εφημερίδα της Κυβερνήσεως.

Αγία Παρασκευή, 16 Ιουλίου 2001

Ο Γενικός Γραμματέας Περιφέρειας

ΜΙΧΑΗΛ ΚΥΡΙΑΚΙΔΗΣ

