



ΕΦΗΜΕΡΙΔΑ ΤΗΣ ΚΥΒΕΡΝΗΣΕΩΣ ΤΗΣ ΕΛΛΗΝΙΚΗΣ ΔΗΜΟΚΡΑΤΙΑΣ

22 Σεπτεμβρίου 2026

ΤΕΥΧΟΣ ΤΕΤΑΡΤΟ

Αρ. Φύλλου 799

ΑΠΟΦΑΣΕΙΣ

Αριθμ. 68341

Αναγνώριση οδού ως προϋφιστάμενης του έτους 1923, στη θέση «ΓΟΥΛΙΜΙΔΕΣ» στην εκτός σχεδίου πόλης περιοχή Δ.Ε. Καλαμάτας του Δήμου Καλαμάτας Π.Ε. Μεσσηνίας.

Ο ΓΡΑΜΜΑΤΕΑΣ ΑΠΟΚΕΝΤΡΩΜΕΝΗΣ ΔΙΟΙΚΗΣΗΣ
ΠΕΛΟΠΟΝΝΗΣΟΥ, ΔΥΤΙΚΗΣ ΕΛΛΑΔΑΣ ΚΑΙ ΙΟΝΙΟΥ

Έχοντας υπόψη:

1. Τον ν. 5314/2026 «Κώδικας Τοπικής Αυτοδιοίκησης» (Α' 103) και ειδικότερα των άρθρων 7, 747, 748, 749 και 752.
2. Το π.δ. 139/2010 «Οργανισμός της Αποκεντρωμένης Διοίκησης Πελοποννήσου, Δυτικής Ελλάδας και Ιονίου» (Α' 232).
3. Τον ν. 2647/22.10.1998 «Μεταβίβαση αρμοδιοτήτων στις Περιφέρειες και την Αυτοδιοίκηση και άλλες διατάξεις» (Α' 237).
4. Τον ν. 3861/2010 «Ενίσχυση της διαφάνειας με την υποχρεωτική ανάρτηση νόμων και πράξεων των κυβερνητικών, διοικητικών και αυτοδιοικητικών οργάνων στο διαδίκτυο, Πρόγραμμα Διαύγεια και άλλες διατάξεις» (Α' 112).
5. Την υπό στοιχεία Γ39682/28.04.2015 εγκύκλιο του Υπουργείου Εσωτερικών και Διοικητικής Ανασυγκρότησης «Υποχρεωτική (από 1.7.2015) αποστολή εγγράφων για δημοσίευση στο Φύλλο της Εφημερίδας της Κυβερνήσεως με χρήση τεχνολογιών πληροφορικής και επικοινωνιών και προηγμένης ηλεκτρονικής υπογραφής».
6. Την υπ' αρ. 86782/19.12.2022 απόφαση Υπουργού Εσωτερικών «Διορισμός του Δημητρίου Κατσαρού του Χαραλάμπους, στη θέση του μετακλητού Γραμματέα Αποκεντρωμένης Διοίκησης Πελοποννήσου, Δυτικής Ελλάδας και Ιονίου» (Υ.Ο.Δ.Δ. 1183).
7. Την υπ' αρ. 509/03.01.2023 απόφαση Γραμματέα της Αποκεντρωμένης Διοίκησης Πελοποννήσου, Δυτικής Ελλάδας και Ιονίου «Μεταβίβαση δικαιώματος υπογραφής «Με εντολή Γραμματέα» στον προϊστάμενο της Γενικής Διεύθυνσης Χωροταξικής, Περιβαλλοντικής και Αγροτικής Πολιτικής καθώς και στους προϊσταμένους των Υπηρεσιών της Γενικής Διεύθυνσης Χωροταξικής, Περιβαλλοντικής και Αγροτικής Πολιτικής της Αποκεντρωμένης Διοίκησης Πελοποννήσου, Δυτικής Ελλάδας και Ιονίου (Α.Δ.Π.Δ.Ε. και Ι.)» (Β' 43).
8. Την υπ' αρ. 51686/23.07.2025 απόφαση Συντονιστή της Α.Δ.Π.Δ.Ε. και Ι. «Ανάθεση άσκησης καθηκόντων αναπλήρωσης του Προϊσταμένου της Γενικής Διεύθυνσης Χωροταξικής, Περιβαλλοντικής και Αγροτικής Πολιτικής της Αποκεντρωμένης Διοίκησης Πελοποννήσου, Δυτικής Ελλάδας και Ιονίου», με την οποία ανατέθηκαν καθήκοντα αναπληρωτή Προϊσταμένου της Γενικής Διεύθυνσης Χωροταξικής, Περιβαλλοντικής και Αγροτικής Πολιτικής, στον Προϊστάμενο της Διεύθυνσης Υδάτων Ιονίου της Α.Δ.Π.Δ.Ε. και Ι., Λαγκαδά Μιχαήλ του Μάρκου (ΑΔΑ: 9Μ8ΞΟΡ1Φ-ΠΡΖ).
9. Τον Κώδικα Χωροταξίας - Πολεοδομίας "Νικόλαος Ταγαράς" (ν. 5306/2026, Α' 88) και ειδικότερα των άρθρων 251, 256, 276, 458 παρ. 8 και 459 παρ. 1-4.
10. Το π.δ. 24-5-1985 «Τροποποίηση των όρων και περιορισμών δόμησης των γηπέδων των κειμένων εκτός των ρυμοτομικών σχεδίων των πόλεων και εκτός των ορίων των νομίμως υφισταμένων προ του έτους 1923 οικισμών» (Δ' 270).



11. Τον ν. 2831/2000 «Τροποποίηση των διατάξεων του ν. 1577/1985 (Γενικός Οικοδομικός Κανονισμός) και άλλες πολεοδομικές διατάξεις» (Α' 140).
12. Τον ν. 3212/2003 (Α' 308) και ειδικότερα τις διατάξεις των άρθρων 10 και άρθρου 23.
13. Την υπ' αρ. 75724/1151/1983 κοινή υπουργική απόφαση (Β' 767) και ειδικότερα τα άρθρα 3 και 4.
14. Την Εγκ. 5/29-1-2004 της Δ.Ο.Κ.Κ.
15. Το υπ' αρ. 1256/1-3-05 έγγραφο του ΥΠΕΧΩΔΕ.
16. Το υπ' αρ. 49045/20-12-05 έγγραφο του ΥΠΕΧΩΔΕ.
17. Το υπ' αρ. 46743/30.11.06 έγγραφο του ΥΠΕΧΩΔΕ.
18. Την Εγκ. 27610/6/21.06.2011 (Εγκ. 6/2011) της Δ.Ο.Κ.Κ. «Νέα Αρχιτεκτονική της Αυτοδιοίκησης και της Αποκεντρωμένης Διοίκησης - Πρόγραμμα Καλλικράτης, Φ.Ε.Κ. Α' 87/2010 - Θέματα Πολεοδομικού Ενδιαφέροντος» και ειδικότερα την παρ. Β.3.
19. Το υπό στοιχεία 14720/2185/Φ.2.6./10.07.2012 έγγραφο της Αποκεντρωμένης Διοίκησης Αιγαίου/Γενική Διεύθυνση Χωροταξικής και Περιβαλλοντικής Πολιτικής «Παροχή οδηγιών και διευκρινίσεων για την άσκηση αρμοδιοτήτων αναγνώρισης οδών σε εκτός σχεδίου περιοχές. Προϋποθέσεις αρτιότητας γηπέδων σε συνδυασμό με την κοινοχρησία οδών» (ΑΔΑ: Β41ΛΟΡ11-4ΩΑ).
20. Την Εγκύκλιο 41135/139/16.04.2013 (Εγκ.1/2013) του Γενικού Διευθυντή Χωροταξικής και Περιβαλλοντικής Πολιτικής της Α.Δ.Π.Δ.Ε. και Ι. «Οδηγίες σχετικά με τη λειτουργία και τη διαδικασία υποβολής θεμάτων στο ΣΥ.Π.Ο.Θ.Α. της Αποκεντρωμένης Διοίκησης Πελοποννήσου, Δυτικής Ελλάδας και Ιονίου» (ΑΔΑ: ΒΕΑΑΟΡ1Φ-ΛΚ2).
21. Την υπ' αρ. 37937/31-3-2020 απόφαση του Συντονιστή της Αποκεντρωμένης Διοίκησης Πελοποννήσου, Δυτικής Ελλάδας και Ιονίου «Συγκρότηση του Συμβουλίου Πολεοδομικών Θεμάτων και Αμφισβητήσεων (ΣΥ.Π.Ο.Θ.Α.) Α, στην έδρα της Περιφερειακής Ενότητας (Π.Ε.) Μεσσηνίας της Περιφέρειας Πελοποννήσου» (Υ.Ο.Δ.Δ. 301/2020, Α.Δ.Α.: ΩΝΞΡΟΡΙΦ-ΘΜΤ).
22. Την υπ' αρ. 49039/11.05.2021 απόφαση του Συντονιστή της Αποκεντρωμένης Διοίκησης Πελοποννήσου, Δυτικής Ελλάδας και Ιονίου «Τροποποίηση της υπ' αρ. 37937/31.3.2020 απόφασης του Συντονιστή της Αποκεντρωμένης Διοίκησης Πελοποννήσου, Δυτικής Ελλάδας και Ιονίου που αφορά στη συγκρότηση του Συμβουλίου Πολεοδομικών Θεμάτων και Αμφισβητήσεων (ΣΥ.Π.Ο.Θ.Α.) Α, στην έδρα της Περιφερειακής Ενότητας (Π.Ε.) Μεσσηνίας της Περιφέρειας Πελοποννήσου» (Υ.Ο.Δ.Δ. 384).
23. Την υπ' αρ. 10677/13.02.2025 απόφαση του Συντονιστή της Αποκεντρωμένης Διοίκησης Πελοποννήσου, Δυτικής Ελλάδας και Ιονίου «Τροποποίηση της υπ' αρ. 37937/31.3.2020 απόφασης του Συντονιστή της Αποκεντρωμένης Διοίκησης Πελοποννήσου, Δυτικής Ελλάδας και Ιονίου που αφορά στη συγκρότηση του Συμβουλίου Πολεοδομικών Θεμάτων και Αμφισβητήσεων (ΣΥ.Π.Ο.Θ.Α.) Α', στην έδρα της Περιφερειακής Ενότητας (Π.Ε.) Μεσσηνίας της Περιφέρειας Πελοποννήσου, (2η τροποποίηση)» (Υ.Ο.Δ.Δ. 162).
24. Την υπ' αρ. 84207/18.11.2024 Διεύθυνσης Περιβάλλοντος και Χωρικού Σχεδιασμού Πελοποννήσου (ΔΙ.ΠΕ.ΧΩ.ΣΧ.ΠΕ.) αίτηση της Ελένης Σγούρου που αφορά σε αίτημα διαπίστωσης ύπαρξης οδού προ του έτους 1923, κειμένης στη θέση «ΓΟΥΛΙΜΙΔΕΣ», στην εκτός σχεδίου πόλης περιοχή του Δήμου Καλαμάτας, Π.Ε. Μεσσηνίας, Περιφέρειας Πελοποννήσου. Συνημμένα υποβλήθηκε φάκελος μελέτης για την τεκμηρίωση του αιτήματος.
25. Την από 08.04.2024 «Έκθεση Ελέγχου τίτλων - Γνωμοδότηση» του δικηγόρου Χρήστου Δ. Χρυσού.
26. Τους τίτλους ιδιοκτησίας που προσκομίσθηκαν για το γήπεδο με ΚΑΕΚ 360882808002 συνιδιοκτησίας Ελένης Σγούρου, Βασιλικής Σγούρου και Ευάγγελου Δεδούση και για άλλα γήπεδα στην ευρύτερη περιοχή με πρόσωπο στην υπό εξέταση οδό.
27. Τον συσχετισμό των ΚΑΕΚ με τους τίτλους ιδιοκτησίας.
28. Την από 05.10.2024 Τεχνική Έκθεση του αρχιτέκτονα μηχανικού Κωνσταντίνου Β. Μαστραγγελόπουλου.
29. Το απόσπασμα του τοπογραφικού διαγράμματος (αριθ. σχεδίου Τ1), όπως συντάχθηκε από τον διπλωματούχο πολιτικό μηχανικό Στέφανο Σοφρωνά, σε κλ. 1:500, τον Σεπτέμβριο του 2023.
30. Το υπ' αρ. 89602/06.12.2024 έγγραφο για την προσκόμιση συμπληρωματικών στοιχείων επί της μελέτης.
31. Την υπό στοιχεία ΔΙ.ΠΕ.ΧΩ.ΣΧ.ΠΕ. 17291/11.03.2025 αίτηση της Ελένης Σγούρου προς την Διεύθυνση και τα στοιχεία που διαβιβάσθηκαν συνημμένα.



32. Το υπ' αρ. 20998/26.03.2025 έγγραφο.
33. Την υπό στοιχεία ΔΙ.ΠΕ.ΧΩ.ΣΧ.ΠΕ. 17291/11.03.2025 αίτηση της Ελένης Σγούρου προς τη Διεύθυνση και τα στοιχεία που διαβιβάστηκαν συνημμένα.
34. Το τοπογραφικό διάγραμμα (αριθ. σχεδίου T1), όπως συντάχθηκε από τον διπλωματούχο πολιτικό μηχανικό Βασίλειο Κουτραφούρη σε κλ. 1:500, τον Ιούνιο του 2025.
35. Το διάγραμμα «Πινακίδα Γ.Υ.Σ.-72486.6», (αριθ. σχεδίου T2) όπως συντάχθηκε από τον διπλωματούχο πολιτικό μηχανικό Βασίλειο Κουτραφούρη σε κλ. 1:5000, τον Ιούνιο του 2025.
36. Το διάγραμμα «Ορθοφωτοχάρτης λήψης 2016», (αριθ. σχεδίου T3), όπως συντάχθηκε από τον διπλωματούχο πολιτικό μηχανικό κ. Βασίλειο Κουτραφούρη σε κλ. 1:2000, τον Ιούνιο του 2025.
37. Το υπ' αρ. 43595/23.06.2025 έγγραφο.
38. Την υπό στοιχεία ΔΙ.ΠΕ.ΧΩ.ΣΧ.ΠΕ. 47081/07.07.2025 αίτηση της Ελένης Σγούρου προς την Διεύθυνση.
39. Το υπ' αρ. 47938/09.07.2025 έγγραφο.
40. Την υπό στοιχεία ΔΙ.ΠΕ.ΧΩ.ΣΧ.ΠΕ. 69465/08.10.2025 αίτηση της Ελένης Σγούρου προς τη Διεύθυνση.
41. Το διάγραμμα «Πινακίδα Γ.Υ.Σ.-72486.6», (αριθ. σχεδίου T2') όπως συντάχθηκε από τον διπλωματούχο πολιτικό μηχανικό Βασίλειο Κουτραφούρη σε κλ. 1:5000, τον Σεπτέμβριο του 2025.
42. Το διάγραμμα «Ορθοφωτοχάρτης λήψης 2016», (αριθ. σχεδίου T4), όπως συντάχθηκε από τον διπλωματούχο πολιτικό μηχανικό Βασίλειο Κουτραφούρη σε κλ. 1:2000, τον Σεπτέμβριο του 2025.
43. Το διάγραμμα «Ορθοφωτοχάρτης λήψης 2016», (αριθ. σχεδίου T4'), όπως συντάχθηκε από τον διπλωματούχο πολιτικό μηχανικό Βασίλειο Κουτραφούρη σε κλ. 1:2000, τον Σεπτέμβριο του 2025.
44. Η υπό στοιχεία ΔΙ.ΠΕ.ΧΩ.ΣΧ.ΠΕ. 71137/14.10.2025 εισήγηση της Διεύθυνσης προς το Συμβούλιο Πολεοδομικών Θεμάτων και Αμφισβητήσεων (ΣΥ.ΠΟ.Θ.Α. Α') Π.Ε. Μεσσηνίας, όπου αναφέρεται η αδυναμία διατύπωσης γνώμης, λόγω ελλείψεων στο περιεχόμενο του φακέλου μελέτης.
45. Το υπ' αρ. 33/2025 έγγραφο του (ΣΥ.ΠΟ.Θ.Α. Α') Π.Ε. Μεσσηνίας με το οποίο διαβιβάστηκε στη Διεύθυνση το απόσπασμα πρακτικού 1/09.01.2026, απόφαση 1/2006, θέμα 1ο Ημερήσιας Διάταξης. Το Συμβούλιο κατόπιν της ανάγνωσης της αλληλουχίας τίτλων παρουσία και του δικηγόρου (μέλους) και λαμβάνοντας υπόψη την από 08.04.2024 «Έκθεση Ελέγχου τίτλων - Γνωμοδότηση» του δικηγόρου Χρήστου Δ. Χρυσού γνωμοδότησε κατά πλειοψηφία πως διαπιστώνεται η ύπαρξη της οδού προ του έτους 1923, ωστόσο ζήτησε συμπληρωματικά: α) Την αλλαγή των σημείων αρχής και τέλους, επί του διαγράμματος αποτύπωσης της οδού, ώστε η αρχή της να αποτελεί διακριτό σημείο και το τέλος να τοποθετηθεί εκεί που τελειώνει και ο νομικός έλεγχος των τίτλων ιδιοκτησίας και β) Την προσκόμιση αεροφωτογραφίας της Γεωγραφικής Υπηρεσίας Στρατού (Γ.Υ.Σ.) έτους 1945 και εάν δεν υπάρχει, όσο πιο κοντά στην ημερομηνία αυτή.
46. Το υπ' αρ. 10203/09.02.2026 έγγραφο με το οποίο κοινοποιήθηκε στην Ελένη Σγούρου το υπ' αρ. 33/2025 έγγραφο του (ΣΥ.ΠΟ.Θ.Α. Α') Π.Ε. Μεσσηνίας.
47. Την υπ' αρ. 32648/06.05.2026 αίτηση των Ελένης Σγούρου και Βασιλικής Σγούρου και τα συμπληρωματικά στοιχεία που υποβλήθηκαν συνημμένα σε αυτή.
48. Την αεροφωτογραφία της Γ.Υ.Σ. (επικυρωμένο αντίγραφο) υπό στοιχεία Φ 171, 13 σε κλ. 1:42.000, έτους 1945 και τη μεγένθυσή της.
49. Την αεροφωτογραφία της Γ.Υ.Σ. (επικυρωμένο αντίγραφο) υπό στοιχεία R 16, 1662 σε κλ. 1:15.000, έτους 1960 και τη μεγένθυσή της.
50. Το υπ' αρ. 34617/12.05.2026 έγγραφο της Διεύθυνσης προς το (ΣΥ.ΠΟ.Θ.Α. Α') Π.Ε. Μεσσηνίας με το οποίο διαβιβάστηκαν στο Συμβούλιο για εξέταση τα συμπληρωματικά στοιχεία.
51. Το υπ' αρ. 11,13/10.07.2026 έγγραφο του (ΣΥ.ΠΟ.Θ.Α. Α') Π.Ε. Μεσσηνίας με το οποίο διαβιβάστηκε στη Διεύθυνση το απόσπασμα πρακτικού 3/22.06.2026, απόφαση 10/2006, θέμα 6ο Ημερήσιας Διάταξης. Το Συμβούλιο αφού εξέτασε τα συμπληρωματικά στοιχεία που προσκομίστηκαν, διαπίστωσε πως στις αεροφωτογραφίες 1945 και 1960 της Γ.Υ.Σ διακρίνεται με ευκρίνεια η υπό εξέταση οδός και γνωμοδότησε ομόφωνα θετικά ως προς την αναγνώριση με την προϋπόθεση προσκόμισης του τροποποιημένου διαγράμματος αποτύπωσης της οδού, (δεν είχε προσκομισθεί μεταξύ των συμπληρωματικών στοιχείων), υποδεικνύοντας ακριβώς τις θέσεις που θα τοποθετηθούν τα σημεία αρχής και τέλους επί του διαγράμματος T4.
52. Την από 31.07.2026 αίτηση των Ελένης Σγούρου και Βασιλικής Σγούρου (υπό στοιχεία ΔΙ.ΠΕ.ΧΩ.ΣΧ.ΠΕ. 04.08.2026, με την οποία διαβιβάστηκε στην Υπηρεσία το τροποποιημένο διάγραμμα αποτύπωσης της οδού, σύμφωνα με τις υποδείξεις του ΣΥ.ΠΟ.Θ.Α.
53. Το από Ιούλιο του 2026 διάγραμμα αποτύπωσης της οδού του διπλωματούχου πολιτικού μηχανικού Βασιλείου Κουτραφούρη με θέμα: «Ορθοφωτοχάρτης λήψης 2016», (αριθ. σχεδίου T4), σε κλ. 1:2000, στο οποίο απεικονίζεται η υπό εξέταση οδός σε όλο το μήκος της, με αρχή και τέλος τα σημεία [0] και [17], με



συντεταγμένες αναφοράς στο Ε.Γ.Σ.Α. 87 [0] με (Χ:329596,765 και Ψ:4100375,340) και [17] με (Χ:329838,802 Ψ:4100408,359), όπου [0] το σημείο συμβολής της οδού με οδικό κόμβο στα δυτικά και [17] το σημείο συμβολής της υπό εξέταση οδού με άλλη αγροτική οδό που οδηγεί βόρεια προς γραμμές Ο.Σ.Ε. Η τοποθέτηση των σημείων αρχής και τέλους έγινε σύμφωνα με τις υποδείξεις του ΣΥ.ΠΟ.Θ.Α., αποφασίζουμε:

Την αναγνώριση ως προϋφιστάμενης του έτους 1923, της οδού, κειμένης στη θέση «ΓΟΥΛΙΜΙΔΕΣ» στην εκτός σχεδίου πόλης περιοχή Δ.Ε. Καλαμάτας του Δήμου Καλαμάτας Π.Ε. Μεσσηνίας της Περιφέρειας Πελοποννήσου. Ο άξονας της οδού (0,1,2,3, [...]16, 17) αποτυπώνεται στο από τον Ιούλιο του 2026 διάγραμμα του διπλωματούχου πολιτικού μηχανικού Βασιλείου Κουτραφούρη με θέμα: «Ορθοφωτοχάρτης λήψης 2016», (αριθ. σχεδίου Τ4), σε κλ. 1:2000, το οποίο συνοδεύει την παρούσα.

Ως αρχή θεωρείται το σημείο [0] με (Χ:329596,765 και Ψ:4100375,340) και ως τέλος το σημείο [17] με (Χ:329838,802 Ψ:4100408,359), όπου [0] το σημείο συμβολής της οδού με οδικό κόμβο στα δυτικά και [17] το σημείο συμβολής της οδού με άλλη αγροτική οδό που οδηγεί βόρεια προς γραμμές Ο.Σ.Ε


Η ισχύς της παρούσας αρχίζει από τη δημοσίευση της στην Εφημερίδα της Κυβερνήσεως.




Αεροφωτογραφία Ορθοφωτογράφιση 1945-1960 (παραγωγή)



Αεροφωτογραφία Γ.Υ.Σ. 7248.6

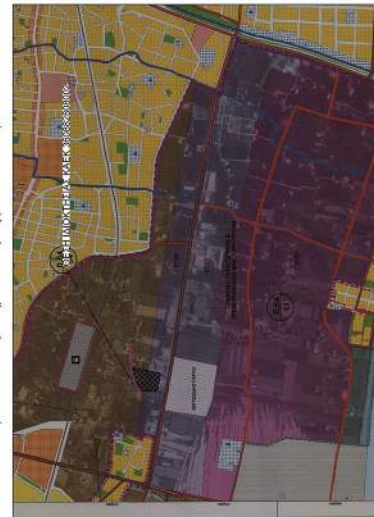

Αεροφωτογραφία Γενικού Πλοκάδικου Σχέδου Δ. Κολοκωτίτης (Φ.Ε.Α. 77/ΑΔ/72011)

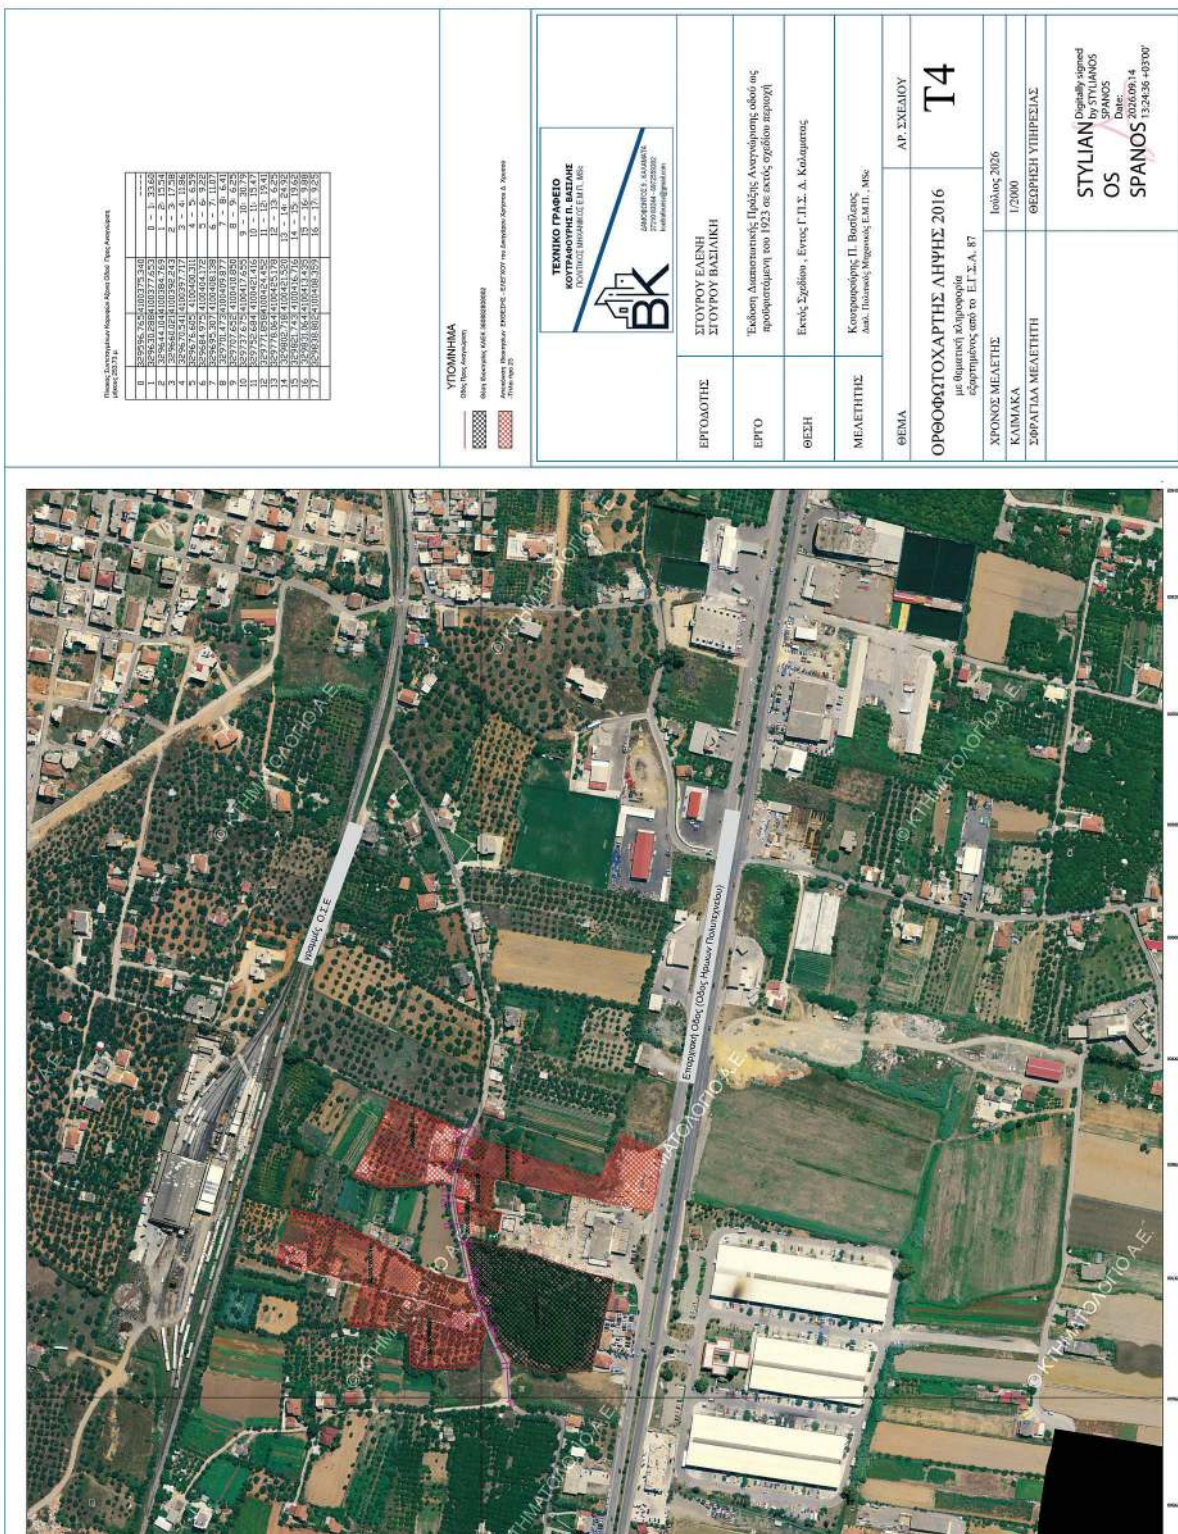



Η απόφαση αυτή να δημοσιευθεί στην Εφημερίδα της Κυβερνήσεως.

Τρίπολη, 14 Σεπτεμβρίου 2026

Με εντολή Γραμματέα Αποκεντρωμένης Διοίκησης
Ο Αναπληρωτής Προϊστάμενος Γενικής Διεύθυνσης
Χωροταξικής, Περιβαλλοντικής και Αγροτικής Πολιτικής
ΜΙΧΑΗΛ ΛΑΓΚΑΔΑΣ



ΕΘΝΙΚΟ ΤΥΠΟΓΡΑΦΕΙΟ

Το Εθνικό Τυπογραφείο αποτελεί δημόσια υπηρεσία υπαγόμενη στην Προεδρία της Κυβέρνησης και έχει την ευθύνη τόσο για τη σύνταξη, διαχείριση, εκτύπωση και κυκλοφορία των Φύλλων της Εφημερίδας της Κυβερνήσεως (ΦΕΚ), όσο και για την κάλυψη των εκτυπωτικών - εκδοτικών αναγκών του δημοσίου και του ευρύτερου δημόσιου τομέα (ν. 3469/2006/Α' 131 και π.δ. 29/2018/Α' 58).

1. ΦΥΛΛΟ ΤΗΣ ΕΦΗΜΕΡΙΔΑΣ ΤΗΣ ΚΥΒΕΡΝΗΣΕΩΣ (ΦΕΚ)

- Τα **ΦΕΚ σε ηλεκτρονική μορφή** διατίθενται δωρεάν στο **www.et.gr**, την επίσημη ιστοσελίδα του Εθνικού Τυπογραφείου. Όσα ΦΕΚ δεν έχουν ψηφιοποιηθεί και καταχωριστεί στην ανωτέρω ιστοσελίδα, ψηφιοποιούνται και αποστέλλονται επίσης δωρεάν με την υποβολή αιτήματος στην ηλεκτρονική διεύθυνση **feksales@et.gr**.
- Τα **ΦΕΚ σε έντυπη μορφή** διατίθενται σε μεμονωμένα φύλλα είτε απευθείας από το Τμήμα Πωλήσεων και Συνδρομητών, είτε ταχυδρομικά με την αποστολή αιτήματος παραγγελίας στην ηλεκτρονική διεύθυνση **feksales@et.gr**.
 - Το κόστος ενός ασπρόμαυρου ΦΕΚ από 1 έως 16 σελίδες είναι 1,00 €, αλλά για κάθε επιπλέον οκτασέλιδο (ή μέρος αυτού) προσauξάνεται κατά 0,20 €. Το κόστος ενός έγχρωμου ΦΕΚ από 1 έως 16 σελίδες είναι 1,50 €, αλλά για κάθε επιπλέον οκτασέλιδο (ή μέρος αυτού) προσauξάνεται κατά 0,30 €.
 - Το τεύχος Α.Σ.Ε.Π. διατίθεται δωρεάν.
 - Υπάρχει δυνατότητα ετήσιας συνδρομής οποιουδήποτε τεύχους σε έντυπη μορφή μέσω του Τμήματος Πωλήσεων και Συνδρομητών.

• Τρόποι αποστολής κειμένων προς δημοσίευση:

- A.** Αποστολή των εγγράφων προς δημοσίευση στο ΦΕΚ στην ηλεκτρονική διεύθυνση **https://eservices.et.gr**. Σχετικές εγκύκλιοι και οδηγίες στην ηλεκτρονική διεύθυνση του Εθνικού Τυπογραφείου (**www.et.gr**) στη διαδρομή **Ανακοινώσεις → Εγκύκλιοι**.
- B.** Κατ' εξαίρεση, όσοι πολίτες δεν διαθέτουν προηγμένη ψηφιακή υπογραφή μπορούν είτε να αποστέλλουν ταχυδρομικά, είτε να καταθέτουν με εκπρόσωπό τους κείμενα προς δημοσίευση εκτυπωμένα σε χαρτί στο Τμήμα Παραλαβής και Καταχώρισης Δημοσιευμάτων.

• Πληροφορίες, σχετικά με την αποστολή/κατάθεση εγγράφων προς δημοσίευση, την ημερήσια κυκλοφορία των Φ.Ε.Κ., με την πώληση των τευχών και με τους ισχύοντες τιμοκαταλόγους για όλες τις υπηρεσίες μας, περιλαμβάνονται στον ιστότοπο (**www.et.gr**). Επίσης μέσω του ιστότοπου δίδονται πληροφορίες σχετικά με την πορεία δημοσίευσης των εγγράφων, με βάση τον Κωδικό Αριθμό Δημοσιεύματος (ΚΑΔ). Πρόκειται για τον αριθμό που εκδίδει το Εθνικό Τυπογραφείο για όλα τα κείμενα που πληρούν τις προϋποθέσεις δημοσίευσης.

2. ΕΚΤΥΠΩΤΙΚΕΣ - ΕΚΔΟΤΙΚΕΣ ΑΝΑΓΚΕΣ ΤΟΥ ΔΗΜΟΣΙΟΥ

Το Εθνικό Τυπογραφείο ανταποκρινόμενο σε αιτήματα υπηρεσιών και φορέων του δημοσίου αναλαμβάνει να σχεδιάσει και να εκτυπώσει έντυπα, φυλλάδια, βιβλία, αφίσες, μπλοκ, μηχανογραφικά έντυπα, φακέλους για κάθε χρήση, κ.ά.

Επίσης σχεδιάζει ψηφιακές εκδόσεις, λογότυπα και παράγει οπτικοακουστικό υλικό.

Ταχυδρομική Διεύθυνση: **Καποδιστρίου 34, 10432 Αθήνα**

ΤΗΛΕΦΩΝΙΚΟ ΚΕΝΤΡΟ: 210 5279000

Ιστότοπος: **www.et.gr**

Πληροφορίες σχετικά με την λειτουργία του ιστότοπου: **helpdesk.et@et.gr**

Αποστολή εγγράφων προς δημοσίευση στο ΦΕΚ στην ηλεκτρονική διεύθυνση
https://eservices.et.gr

ΕΞΥΠΗΡΕΤΗΣΗ ΚΟΙΝΟΥ

Πωλήσεις - Συνδρομές: (Ισόγειο, τηλ. 210 5279178 - 180)

Πληροφορίες: (Ισόγειο, Γραφείο 3 και τηλεφ. κέντρο 210 5279000)

Παραλαβή Δημοσιευτέας Ύλης: (Ισόγειο, τηλ. 210 5279139)

Ωράριο για το κοινό: Δευτέρα έως και Παρασκευή: 8:00 - 13:30



* 0 4 0 0 7 9 9 2 2 0 9 2 6 0 0 0 8 *