



04008100408050008



# ΕΦΗΜΕΡΙΣ ΤΗΣ ΚΥΒΕΡΝΗΣΕΩΣ

## ΤΗΣ ΕΛΛΗΝΙΚΗΣ ΔΗΜΟΚΡΑΤΙΑΣ

ΤΕΥΧΟΣ ΤΕΤΑΡΤΟ

Αρ. Φύλλου 810

4 Αυγούστου 2005

### ΠΕΡΙΕΧΟΜΕΝΑ

#### ΑΠΟΦΑΣΕΙΣ

- Κήρυξη ως αναδασωτέας έκτασης 9,820 στρεμ., στην θέση «Αραγιάκα ή Μισοράχη» Δημοτικού Διαμερίσματος Καλινρόης, Δήμου Μελιγαλά, Νομού Μεσσηνίας. .... 1
- Κήρυξη ως αναδασωτέας συνολικής έκτασης 1,892 στρεμ., στην θέση «Φτερολακούλα ή Κουκουναρίτσα», περιοχής Δημοτικού Διαμερίσματος Σιδηροκάστρου, Δήμου Αυλώνα, Νομού Μεσσηνίας. .... 2
- Τροποποίηση του εγκεκριμένου ρυμοτομικού σχεδίου πόλης της πολεοδομικής ενότητας «Χρυσοπηγή-Πόρος-Κατσαμπάς-Δημητρίου-Μπεντεβή-Ατσαλένιο» στο Ο.Τ. 62 Δήμου Ηρακλείου. .... 3

#### ΑΠΟΦΑΣΕΙΣ

Αριθ. 2478

(1)

Κήρυξη ως αναδασωτέας έκτασης 9,820 στρεμ., στην θέση «Αραγιάκα ή Μισοράχη» Δημοτικού Διαμερίσματος Καλινρόης, Δήμου Μελιγαλά, Νομού Μεσσηνίας.

Η ΓΕΝΙΚΗ ΓΡΑΜΜΑΤΕΑΣ  
ΠΕΡΙΦΕΡΕΙΑΣ ΠΕΛΟΠΟΝΝΗΣΟΥ

Έχοντας υπόψη:

1. Τις δ/ξεις του π.δ. 51/1987 «Καθορισμός των Περιφερειών της Χώρας για το σχεδιασμό κ.λπ. της περιφερειακής Ανάπτυξης».
2. Τις δ/ξεις των άρθρων 1 παρ. 1 και 2, 2 παρ. 1 εδ. δ', 5 παρ. 3β, 6 παρ. 7 και 7 παρ. 2 του ν. 2503/1997 «Διοίκηση, Οργάνωση, Στελέχωση της Περιφέρειας κ.λπ.».
3. Τις δ/ξεις των άρθρων 24 παρ. 1 και 117 παρ. 3 του Συντάγματος.
4. Τις δ/ξεις του ν. 998/1979 «περί προστασίας των δασών κ.λπ.» και ειδικότερα:
  - α) του άρθρου 41 παρ. 1.
  - β) του άρθρου 38 παρ. 1.

5. Τις διατάξεις του άρθρου 120 παρ. 1 του ν. 1892/1990 «Για τον εκσυγχρονισμό και την ανάπτυξη και άλλες διατάξεις».

6. Τις δ/γές του Υπουργείου Γεωργίας:

α) 160417/1180/8.7.1980.

β) 182447/3049/24.9.1980.

7. Τις διατάξεις του ν. 3208/2003.

8. Την υπ' αριθμ. 3843/6.6.2005 πρόταση του Δασαρχείου Καλαμάτας περί κηρύξεως αναδασωτέας, της αναφερομένης στο θέμα έκτασης, αποφασίζουμε:

Κηρύσσουμε ως αναδασωτέα, με σκοπό την προστασία για την επαναδημιουργία της δασικής βλάστησης αποτελούμενης από είδη ατόμων πουνναριού, κουτσουπιάς, δρυός και αγριελιάς που καταστράφηκε από παράνομη εκχέρωση από το έτος 1998 έως το έτος 2003 την δημόσια δασική έκταση, εμβαδού εννέα χιλιάδων και οκτακοσίων είκοσι τ.μ. (9,820 στρεμ.) που βρίσκεται στην θέση «Αραγιάκα ή Μισοράχη» περιοχής Δημοτικού Διαμερίσματος Καλινρόης Δήμου Μελιγαλά, του Νομού Μεσσηνίας και προσδιορίζεται από τα στοιχεία:

Α, Β, Γ, .....Ν, Ξ, Ο και Α και έχει όρια:

Ανατολικά: Με δημόσια δασική έκταση.

Δυτικά: Με δημόσια δασική έκταση.

Βόρεια: Με δημόσια δασική έκταση και με αγρό Νικ. Γιαλαμά, (εκτάσεις που έχουν χαρακτηριστεί με την υπ' αριθμ. 4331/26.6.2004 πράξεις χαρακτηρισμού).

Νότια: Με ακαλλιέργητο αγρό που φέρει διάσπαρτες ελιές.

Όπως φαίνεται στο συνημμένο διάγραμμα κλίμακας 1:1.000 που συντάχθηκε από την Δασοπόντο του Δασαρχείου Καλαμάτας Κων/να Παναγοπούλου και εντοπίζεται στο απόσπασμα Φύλλο Χάρτου «Νέας Φιγαλείας» κλίμακας 1:50.000 και αποτελεί αναπόσπαστο μέρος της απόφασης αυτής. Προβλέπεται φυσική αναγέννηση της δασικής βλάστησης που καταστράφηκε.

Η απόφαση αυτή να δημοσιευθεί στην Εφημερίδα της Κυβερνήσεως.


Τρίπολη, 30 Ιουνίου 2005

Η Γενική Γραμματέας Περιφέρειας  
ΑΓΓΕΛΑ ΑΒΟΥΡΗ

ΤΟΠΟΓΡΑΦΙΚΟ ΔΙΑΓΡΑΜΜΑ ΔΗΜΟΣΙΑΣ ΔΑΣΙΚΗΣ ΕΚΤΑΣΗΣ  
ΠΑΡΑΝΟΜΑ ΕΚΧΕΡΣΩΜΕΝΗΣ ΣΤΗ ΘΕΣΗ "ΑΡΑΓΙΑΚΑ Ή ΜΙΣΟΡΑΧΗ"  
ΔΗΜ. ΔΙΑΜ. ΚΑΛΛΙΡΡΟΗΣ ΔΗΜΟΥ ΜΕΛΙΓΑΛΑ  
ΕΜΒΑΔΟΝ (Α,Β,Γ.....Ο,Α)=9.820,00 τ.μ. ΚΑΙΜΑΚΑ 1:1.000



ΑΠΟΣΤ. Φ.Χ.  
ΝΕΑΣ ΦΙΓΑΛΕΙΑΣ  
ΓΥΣ 1977 ΚΑΙΜ. 1:50.000

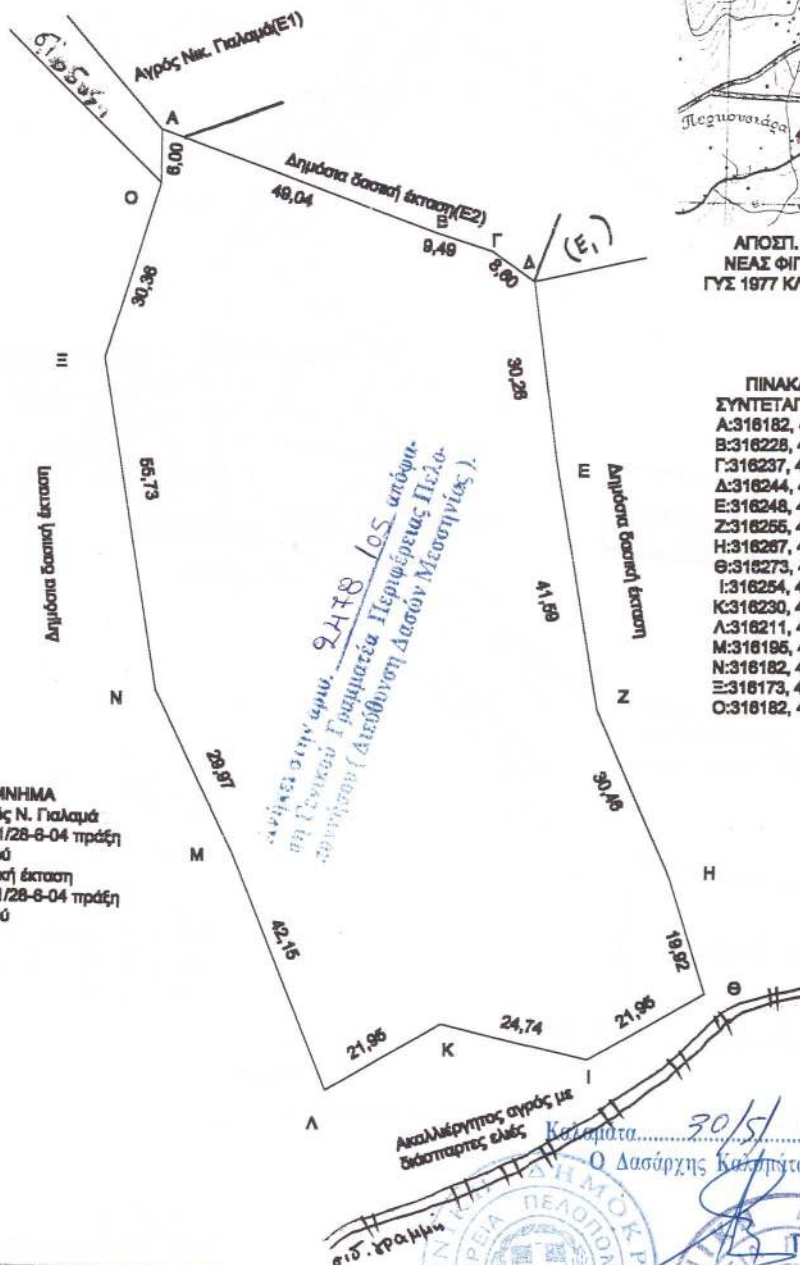

ΠΙΝΑΚΑΣ  
ΣΥΝΤΕΤΑΓΜΕΝΩΝ  
Α:316182, 4124959  
Β:316228, 4124942  
Γ:316237, 4124839  
Δ:316244, 4124834  
Ε:316248, 4124804  
Ζ:316255, 4124863  
Η:316267, 4124835  
Θ:316273, 4124816  
Ι:316254, 4124805  
Κ:316230, 4124811  
Λ:316211, 4124800  
Μ:316195, 4124839  
Ν:316182, 4124888  
Ξ:316173, 4124821  
Ο:316182, 4124950

ΥΠΟΜΝΗΜΑ  
Ε1: Αγρός Ν. Παλαμά  
αρ. 4331/28-8-04 πράξη  
χαρτίσμού  
Ε3: Δασική έκταση  
αρ. 4331/28-8-04 πράξη  
χαρτίσμού

ΕΘΝΙΚΟ ΤΥΠΟΓΡΑΦΕΙΟ  
Για τεχνικούς λόγους στο σχεδιάγραμμα  
ήνιξε σκικρυνση κατά ποσοστό 80 %

(οδοιρ. γεαρ. όνι6θφν)



ΠΑΝΑΓΙΩΤΗΣ ΚΑΡΑΜΠΙΤΣΟΣ Αγγέλε Αβούρη  
ΔΑΣΟΛΟΓΟΣ ΜΕ Α' ΒΑΘΜΟ



Αριθ. 2477

(2)

Κήρυξη ως αναδασωτέας συνολικής έκτασης 1,892 στρεμ., στην θέση «Φτερολακούλα ή Κουκουναρίτσα», περιοχής Δημοτικού Διαμερίσματος Σιδηροκάστρου, Δήμου Αυλώνα, Νομού Μεσσηνίας.

Η ΓΕΝΙΚΗ ΓΡΑΜΜΑΤΕΑΣ  
ΠΕΡΙΦΕΡΕΙΑΣ ΠΕΛΟΠΟΝΝΗΣΟΥ

Έχοντας υπόψη:

1. Τις δ/ξεις του π.δ. 51/1987 «Καθορισμός των Περιφερειών της Χώρας για το σχεδιασμό κ.λπ. της περιφερειακής Ανάπτυξης».

2. Τις δ/ξεις των άρθρων 1 παρ. 1 και 2, 2 παρ. 1 εδ. δ1, 5 παρ. 3β, 6 παρ. 7 και 7 παρ. 2 του ν. 2503/1997 «Διοίκηση, Οργάνωση, Στελέχωση της Περιφέρειας κ.λπ.».

3. Τις δ/ξεις των άρθρων 24 παρ. 1 και 117 παρ. 3 του Συντάγματος.

4. Τις δ/ξεις του ν. 998/1979 «περί προστασίας των δασών κ.λπ.» και ειδικότερα:

α) του άρθρου 41 παρ. 1 όπως συμπληρώθηκε από τις διατάξεις του άρθρου 1 παρ. 8 του ν. 3208/23.12.2003 και β) του άρθρου 38 παρ. 1.

5. Τις διατάξεις του άρθρου 120 παρ. 1 του ν. 1892/1990 «Για τον εκσυγχρονισμό και την ανάπτυξη και άλλες διατάξεις».

6. Τις δ/γές του Υπουργείου Γεωργίας:

α) 160417/1180/8.7.1980.

β) 182447/3049/24.9.1980.

7. Τις διατάξεις του ν. 3208/2003.

8. Την υπ' αριθμ. 1575/1.6.2005 πρόταση του Δασαρχείου Κυπαρισσίας, περί κηρύξεως αναδασωτέας, της αναφερομένης στο θέμα έκτασης αποφασίζουμε:

Κηρύσσουμε ως αναδασωτέα, με σκοπό την προστασία για την επαναδημιουργία της δασικής βλάστησης αποτελούμενης από άτομα κουνούκλας, πρίνου, κουμαριάς, ρεικιού, σχίνου, αφάνας και φιλικιού που καταστράφηκε από πυρκαγιά στις 9.2.2005 την δημόσια δασική έκταση, συνολικού εμβαδού χιλίων οκτακοσίων ενενήντα δύο τ.μ. (1,892 στρεμ.), που βρίσκεται στη θέση «Φτερολακούλα ή Κουκουναρίτσα», περιοχής Δημοτικού Διαμερίσματος Σιδηροκάστρου, Δήμου Αυλώνα, του Νομού Μεσσηνίας, προσδιορίζεται από τα σημεία ως εξής:

Α, Β, Γ,.....Θ, Ι και Α, και έχει όρια:

Ανατολικά: Με δημόσια δασική έκταση και αντιπυρική ζώνη.

Δυτικά: Με δημόσια δασική έκταση.

Βόρεια: Με δημόσια δασική έκταση.


Νότια: Με δημόσια δασική έκταση και αντιπυρική ζώνη.

Όπως φαίνεται στο συνημμένο τοπογραφικό διάγραμμα μα κλίμακας 1:1000 που συντάχθηκε από την Δασοπόντο του Δασαρχείου Κυπαρισσίας Δήμητρα Αλεξανδροπούλου και εντοπίζεται στο απόσπασμα Φύλλου Χάρτη «Νέα Φιλιτρά» κλίμακας 1:50.000 και αποτελεί αναπόσπαστο μέρος της απόφασης αυτής. Προβλέπεται φυσική αναγέννηση της δασικής βλάστησης που καταστράφηκε.

Η απόφαση αυτή να δημοσιευθεί στην Εφημερίδα της Κυβερνήσεως.

Τρίπολη, 30 Ιουνίου 2005

Η Γενική Γραμματέας Περιφέρειας  
ΑΓΓΕΛΑ ΑΒΟΥΡΗ

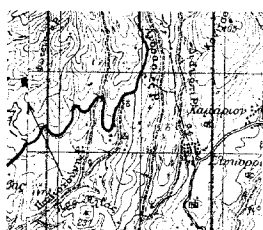

Απόσπασμα χάρτη 1:50.000

Έτος έκδοσης: 1977

Κλίμακα 1:50000

Φύλλο χάρτη: Νέα Φιλιτρά

■ ← Ευδεικτική θέση αναδασωτέας

ΥΠΟΜΝΗΜΑ

Α, Β, Γ, ... Ι Α = Αναδασωτέα δημόσια


δασική έκταση

Κλίμακα 1:1000

Εμβαδόν 1,892 στρεμ.

ΣΧΕΔΙΑΓΡΑΜΜΑ

Αναδασωτέας δημόσιας δασικής έκτασης  
65η θέση «Φτερολακούλα» ή «Κουκουναρίτσα»  
Περιοχής οικ. κάκκοβα Δημ. Διαμ. Σιδηροκάστρου  
του Δήμου Αυλώνα γύρω Πυρκαγιάς

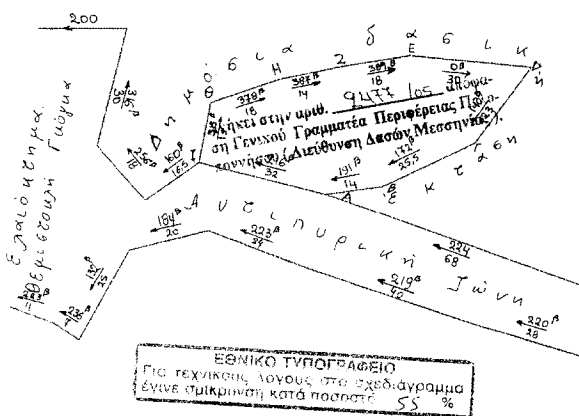

| ΣΥΝΤΕΤΑΓΜΕΝΕΣ ΚΟΡΝΦΩΝΕΙΣ |                    |
|--------------------------|--------------------|
| Α                        | x=300373 y=4131698 |
| Β                        | x=300371 y=4131712 |
| Γ                        | x=300360 y=4131735 |
| Δ                        | x=300341 y=4131749 |
| Ε                        | x=300338 y=4131719 |
| Ζ                        | x=300341 y=4131701 |
| Η                        | x=300344 y=4131687 |
| Θ                        | x=300350 y=4131670 |
| Ι                        | x=300365 y=4131667 |

Κυπαρισσία 16-5-2005

Η Συντάκτρια

Δασογράφος Αλφειο

Κυπαρισσία 1-6-2005

Ο Δασάρχης Κυπαρισσίας



ΕΣΤΗΡΗΣ ΠΑΠΑΔΟΠΟΥΛΟΣ

Δασάρχης

ΠΑΝΑΓΙΩΤΗΣ ΚΑΡΑΜΠΑΤΣΟΣ

ΔΑΣΟΛΟΓΟΣ ΜΕ Α' ΒΑΘΜΟ



Τρίπολη 30.6.2005

Η Γενική Γραμματέας

Περιφέρειας Πελοποννήσου

ΑΓΓΕΛΑ ΑΒΟΥΡΗ

Αριθ. 4049

(3)

Τροποποίηση του εγκεκριμένου ρυμοτομικού σχεδίου πόλης της πολεοδομικής ενότητας «Χρυσοπηγή-Πόρος-Κατσαμπάς-Δημητρίου-Μπεντεβή-Ατσαλένιο» στο Ο.Τ. 62 Δήμου Ηρακλείου.

## Ο ΝΟΜΑΡΧΗΣ ΗΡΑΚΛΕΙΟΥ

Έχοντας υπόψη:

1. Τις διατάξεις του από 17.7.1923 π.δ/τος «Περί σχεδίων πόλεων κ.λπ. (ΦΕΚ 228/Α/1923) και ειδικότερα τα άρθρα 3 και 70 αυτού.

2. Το ν. 1337/1983 (ΦΕΚ 33/Α/83), όπως τροποποιήθηκε και ισχύει σήμερα.

3. Τις διατάξεις του ισχύοντος ΓΟΚ.

4. Το π.δ/γμα 11-2/7.3.1995 (ΦΕΚ 122/Δ') με το οποίο εγκρίθηκε η Πολεοδομική Μελέτη της περιοχής.

5. Το άρθρο 10 άσκηση αρμοδιοτήτων πολ. Σχεδιασμού του ν. 3044/2002 ΦΕΚ 197/Α/2002.

6. Την υπ' αριθμ. 3646/16.5.2000 αίτηση της Μηλάκη προς το Δήμο Ηρακλείου, με την οποία ζητά την τροποποίηση του εγκεκριμένου ρυμοτομικού σχεδίου στο Ο.Τ. 62 της πολεοδομικής ενότητας «Χρυσοπηγή-Πόρος-Κατσαμπάς-Δημητρίου-Μπεντεβή-Ατσαλένιο».

7. Το υπ' αριθμ. 8521/5.10.2004 έγγραφο της Δ/σης Πολ. Λειτουργιών του Δ. Ηρακλείου, με το οποίο διαβιβάζει το φάκελο της προτεινόμενης τροποποίησης στη Υπηρεσία μας.

8. Την υπ' αριθμ. 715/2003 απόφαση του Δημ. Συμβουλίου που εγκρίνει την τροποποίηση.

9. Την υπ' αριθμ. 6268/21.7.2004 Ανακοίνωση ανάρτησης της τροποποίησης στο Δήμο Ηρακλείου.

10. Το υπ' αριθμ. 7154/23.8.2004 πρωτόκολλο ανάρτησης.

11. Τα αποκόμματα των εφημερίδων ΠΑΤΡΙΣ και ΝΕΑ ΚΡΗΤΗ της 23 και 24.7.2004.

12. Τη υπ' αριθμ. 8520/5.10.2004 βεβαίωση της Δ/σης πολεοδομικών λειτουργιών του Δήμου Ηρακλείου για την αρτιότητα των οικοπέδων.

13. Το γεγονός ότι δεν υποβλήθηκε καμιά ένσταση.

14. Το πρακτικό 5/2003 της συνεδρίασης την 15.5.2003 της Επιτροπής Πολεοδομικής και οικιστικής ανάπτυξης του Δ. Ηρακλείου, που εισηγείται στο Δημ. Συμβούλιο την αποδοχή της προτεινόμενης τροποποίησης.

15. Το υπ' αριθμ. 4017/28.4.2005 έγγραφο της Δ/σης Πολ/κών Λειτουργιών του Δ. Ηρακλείου.

16. Το υπ' αριθμ. Φ.914.2/12/37/1118/29.3.2003 έγγραφο του Ταμείου Εθνικής Άμυνας.

17. Την υπ' αριθμ. 4877/27.5.2005 θετική εισήγηση της Υπηρεσίας.

18. Τη θετική γνωμοδότηση του ΣΧΟΠ της Ν.Α. Ηρακλείου (αριθ. πρακτικού 6/9.6.2005).

19. Το γεγονός ότι από τις διατάξεις της παρούσας απόφασης δεν προκαλείται δαπάνη σε βάρος του Κρατικού Προϋπολογισμού ούτε του προϋπολογισμού του οικείου Ο.Τ.Α.

20. Τη υπ' αριθμ. 4174/25.2.2005 απόφαση Νομάρχης Ηρακλείου που αφορά στη μεταβίβαση εξουσίας υπογραφής αποφάσεων, εγγράφων κ.λπ. στους Αντινομάρχες, στο Γενικό Γραμματέα, στο Γενικό Διευθυντή της 2ης Γενικής Διεύθυνσης κ.λπ., αποφασίζουμε:

Την έγκριση της τροποποίησης του σχεδίου πόλεως στην Πολεοδομική Ενότητα «Χρυσοπηγή-Πόρος-Κατσαμπάς-Δημητρίου-Μπεντεβή-Ατσαλένιο» Δ. Ηρακλείου και συγκεκριμένα τη μετατόπιση τμήματος της ανατολικής πλευράς του Ο.Τ. 62 ανατολικότερα ώστε η Ο. Γ. να εφάπτεται της τριώροφης οικοδομής της Μηλάκη Ελευθερίας προκειμένου να αποφευχθεί η ρυμοτόμηση της επειδή:

1. Η οικοδομή προϋφίσταται του 1987, όπως προκύπτει από τις καταστάσεις του Ι.Κ.Α. που προσκόμισε η ιδιοκτήτρια στην Υπηρεσία μας. Επομένως προϋφίσταται της έγκρισης του σχεδίου πόλης της περιοχής (π.δ. 11.2.1995 Φ.Ε.Κ. 122/Δ/7.3.1995 και π.δ. 5.12.1995 Φ.Ε.Κ. 1188/Δ/29.12.1995).

2. Η τροποποίηση επιφέρει πολύ μικρή μείωση Κ.Χ., σχεδόν αμελητέα (περίπου 5 τ.μ.), με προηγούμενες όμως τροποποιήσεις στην ίδια πολεοδομική ενότητα (π.χ. αποφ. Νομάρχης 7247/10.1.2005) έχει επέλθει αύξηση των Κ.Χ.

3. Το πλάτος του δρόμου ανατολικά του Ο.Τ. 62 είναι μεταβλητό επομένως δεν δημιουργείται πρόβλημα στις συνθήκες ζωής των κατοίκων και στο περιβάλλον και

4. Επιπλέον αποφεύγεται η ρυμοτόμηση τριώροφης οικοδομής με αποτέλεσμα να διευκολύνεται το έργο του μελετητή της πράξης εφαρμογής.

Η ισχύς της παρούσας αρχίζει από τη δημοσίευση στο ΦΕΚ.

Κατά της παρούσας απόφασης επιτρέπεται σύμφωνα με την παρ. 12 του άρθρου 18 ν. 2218/1994 (ΦΕΚ 90/Α/94) η άσκηση προσφυγής ενώπιον του Γεν. Γραμματέα Περιφέρειας μόνο για παράβαση νόμου μέσα σε ανατρεπτική προθεσμία τριάντα (30) ημερών από τη λήψη της παρούσας.

Η απόφαση αυτή να δημοσιευθεί στην Εφημερίδα της Κυβερνήσεως.

Ηράκλειο, 17 Ιουνίου 2005

Ο Νομάρχης κ.α.α.

Ο Αντινομάρχης

ΕΜΜΑΝΟΥΗΛ ΣΚΑΡΒΕΛΑΚΗΣ



ΕΜΒΛΟΝ ΚΤΙΣΤΑΤΟΣ

| A/A | ΑΡ. ΣΗΜΕΙΟΥ | X         | Y         | ΜΗΚΟΣ ΠΛΕΥΡΑΣ |
|-----|-------------|-----------|-----------|---------------|
| 1   | 88          | 329750.10 | 148051.68 |               |
| 2   | 9           | 329747.55 | 148062.05 | 10.71         |
| 3   | 8           | 329747.32 | 148062.03 | 0.24          |
| 4   | 67          | 329746.38 | 148061.68 | 1.00          |
| 5   | 10          | 329736.88 | 148057.91 | 10.22         |
| 6   | 11          | 329733.45 | 148056.60 | 3.67          |
| 7   | 38          | 329734.28 | 148055.70 | 2.03          |
| 8   | 12          | 329731.78 | 148053.78 | 2.57          |
| 9   | 41          | 329733.73 | 148048.16 | 5.95          |
| 10  | 42          | 329734.56 | 148045.76 | 7.54          |
| 11  | 39          | 329741.61 | 148046.47 | 2.49          |
| 12  | 13          | 329744.30 | 148049.49 | 2.88          |
| 13  | 16          | 329750.10 | 148051.68 | 6.21          |

ΕΜΒΛΟΝ = 156.89 m<sup>2</sup>

## Υ Π Ο Μ Ν Η Μ Α

- ΕΤΟΙΧΕΙΑ ΟΙΚΟΠΕΔΟΥ 16-67-10-11-43-12-41-42-39-13-16
  - ΙΔΙΟΚΤΗΤΗΣ ΜΗΛΑΚΗΣ ΕΛΕΥΘΕΡΙΑ
  - ΕΜΒΛΟΝ ΑΡΧΙΚΟ 180,81 M<sup>2</sup>
  - ΘΕΣΙΣ ΟΔ. ΚΑΡΑΙΣΚΑΚΗ ΠΑΤΕΡΑΣ
  - ΤΙΤΛΟΣ 1088/1968
- ΟΡΟΙ ΔΟΜΗΣΗΣ Ο.Τ. 62 ΠΑΤΕΡΑΣ ΤΟΜΕΙΣ 2/α-7-63/64 ΤΟΜΕΙΣ 1
  - ΕΛΑΧΙΣΤΑ ΟΡΙΑ 13/300 - 6/120 - 10/200 ΠΡΟ 7-3-95
  - ΠΟΣΟΤΗΤ ΚΑΛΥΨΗ 60 % (10/200 - 6/120 - 5/150 ΠΡΟ 7-3-95)
  - ΕΥΝΟΙΟΜΕΝΗ ΔΟΜΗΣΗ 0,8 ΤΟΜΕΙΣ 1
  - ΜΕΓΙΣΤΟ ΥΨΟΣ 9,0 M
  - ΕΛΑΧΙΣΤΕΣ ΑΠΟΤΑΞΕΙΣ L
- ΔΗΛΩΣΗ ΥΠΟΧΡΕΩΣΕΙΣ ΟΡΙΩΝ

Η υπογεγραμμένη ΜΗΛΑΚΗΣ ΕΛΕΥΘΕΡΙΑ ιδιοκτήτρια του ακινήτου που αποτυπώνεται στο διάγραμμα αυτό δηλώνει ότι τα όρια που έχει υπολογίσει είναι σωστά και τα υπέδειξε εγώ στον Μηχανικό.

Ο ΔΗΛΩΣΗ ΙΔΙΟΚΤΗΤΗΣ

## 4. ΔΗΛΩΣΗ ΜΗΧΑΝΙΚΟΥ

Ο υπογεγραμμένος Πολ/ός Μη/ός ΕΛΑΧΙΣΤΗΣ ΑΝΤΩΝΗΣ βεβαιώνει ότι το ακίνητο ΙΔΙΟΚΤΗΣΙΑΣ ΕΛΕΥΘΕΡΙΑΣ ΜΗΛΑΚΗΣ ενοικείται εντός του εγκεκριμένου σχεδίου επέκτασης πόλεως ΗΡΑΚΛΕΙΟΥ, περιοχή Πατέρας το Εμβλόν της ΙΔΙΟΚΤΗΣΙΑΣ ΠΡΙΝ από την Τροποποίηση του σχεδίου είναι 180,81 M<sup>2</sup>, Μετά δε από την Τροποποίηση η ΙΔΙΟΚΤΗΣΙΑ θα έχει Εμβλόν 187,43 M<sup>2</sup> Όσον αφορά τυχόν προσκυρόμενα η πράξη δεν έχει κυρωθεί ακόμη-η παραπάνω ιδιοκτησία εγγραφέ με το μαρτύρο 1088/1968 εμβλόν είναι 200/1988,33 m<sup>2</sup>

Ο ΜΗΧΑΝΙΚΟΣ



ΕΜΒΛΟΝ ΙΔΙΟΚΤΗΣΙΑΣ ΜΕΤΑ ΤΗΣ ΤΡΟΠΟΠΟΙΗΣΗΣ

| A/A | ΑΡ. ΣΗΜΕΙΟΥ | X         | Y         | ΜΗΚΟΣ ΠΛΕΥΡΑΣ |
|-----|-------------|-----------|-----------|---------------|
| 1   | 16          | 329750.10 | 148051.68 |               |
| 2   | 9           | 329747.55 | 148062.05 | 10.71         |
| 3   | 8           | 329747.32 | 148062.03 | 0.24          |
| 4   | 67          | 329746.38 | 148061.68 | 1.00          |
| 5   | 10          | 329736.88 | 148057.91 | 10.22         |
| 6   | 11          | 329733.45 | 148056.60 | 3.67          |
| 7   | 38          | 329731.11 | 148055.70 | 2.51          |
| 8   | 12          | 329731.78 | 148053.78 | 2.03          |
| 9   | 41          | 329733.73 | 148048.16 | 5.95          |
| 10  | 42          | 329734.56 | 148045.76 | 7.54          |
| 11  | 39          | 329741.61 | 148046.47 | 2.49          |
| 12  | 13          | 329744.30 | 148049.49 | 2.88          |
| 13  | 16          | 329750.10 | 148051.68 | 6.21          |

ΕΜΒΛΟΝ = 187.43 m<sup>2</sup>

ΠΡΟΤΥΠΟΤΗΤΟΣ ΕΜΒΛΟΝ ΜΕΤΑ ΤΗΣ ΤΡΟΠΟΠΟΙΗΣΗΣ


| A/A | ΑΡ. ΣΗΜΕΙΟΥ | X         | Y         | ΜΗΚΟΣ ΠΛΕΥΡΑΣ |
|-----|-------------|-----------|-----------|---------------|
| 1   | 16          | 329750.10 | 148051.68 |               |
| 2   | 9           | 329747.55 | 148062.05 | 10.71         |
| 3   | 8           | 329747.32 | 148062.03 | 0.24          |
| 4   | 67          | 329746.38 | 148061.68 | 1.00          |
| 5   | 10          | 329736.88 | 148057.91 | 10.67         |


ΕΜΒΛΟΝ = 6.62 m<sup>2</sup>

ΑΡΧΙΚΟ ΕΜΒΛΟΝ ΙΔΙΟΚΤΗΣΙΑΣ ΠΡΙΝ ΤΗΣ ΤΡΟΠΟΠΟΙΗΣΗΣ

| A/A | ΑΡ. ΣΗΜΕΙΟΥ | X         | Y         | ΜΗΚΟΣ ΠΛΕΥΡΑΣ |
|-----|-------------|-----------|-----------|---------------|
| 1   | 16          | 329750.10 | 148051.68 |               |
| 2   | 9           | 329746.38 | 148061.68 | 10.67         |
| 3   | 10          | 329736.88 | 148057.91 | 10.22         |
| 4   | 11          | 329733.45 | 148056.60 | 3.67          |
| 5   | 42          | 329731.11 | 148055.70 | 2.51          |
| 6   | 12          | 329731.78 | 148053.78 | 2.03          |
| 7   | 41          | 329733.73 | 148048.16 | 5.95          |
| 8   | 42          | 329734.56 | 148045.76 | 7.54          |
| 9   | 39          | 329741.61 | 148046.47 | 2.49          |
| 10  | 13          | 329744.30 | 148049.49 | 2.88          |
| 11  | 16          | 329750.10 | 148051.68 | 6.21          |

ΕΜΒΛΟΝ = 180.61 m<sup>2</sup>

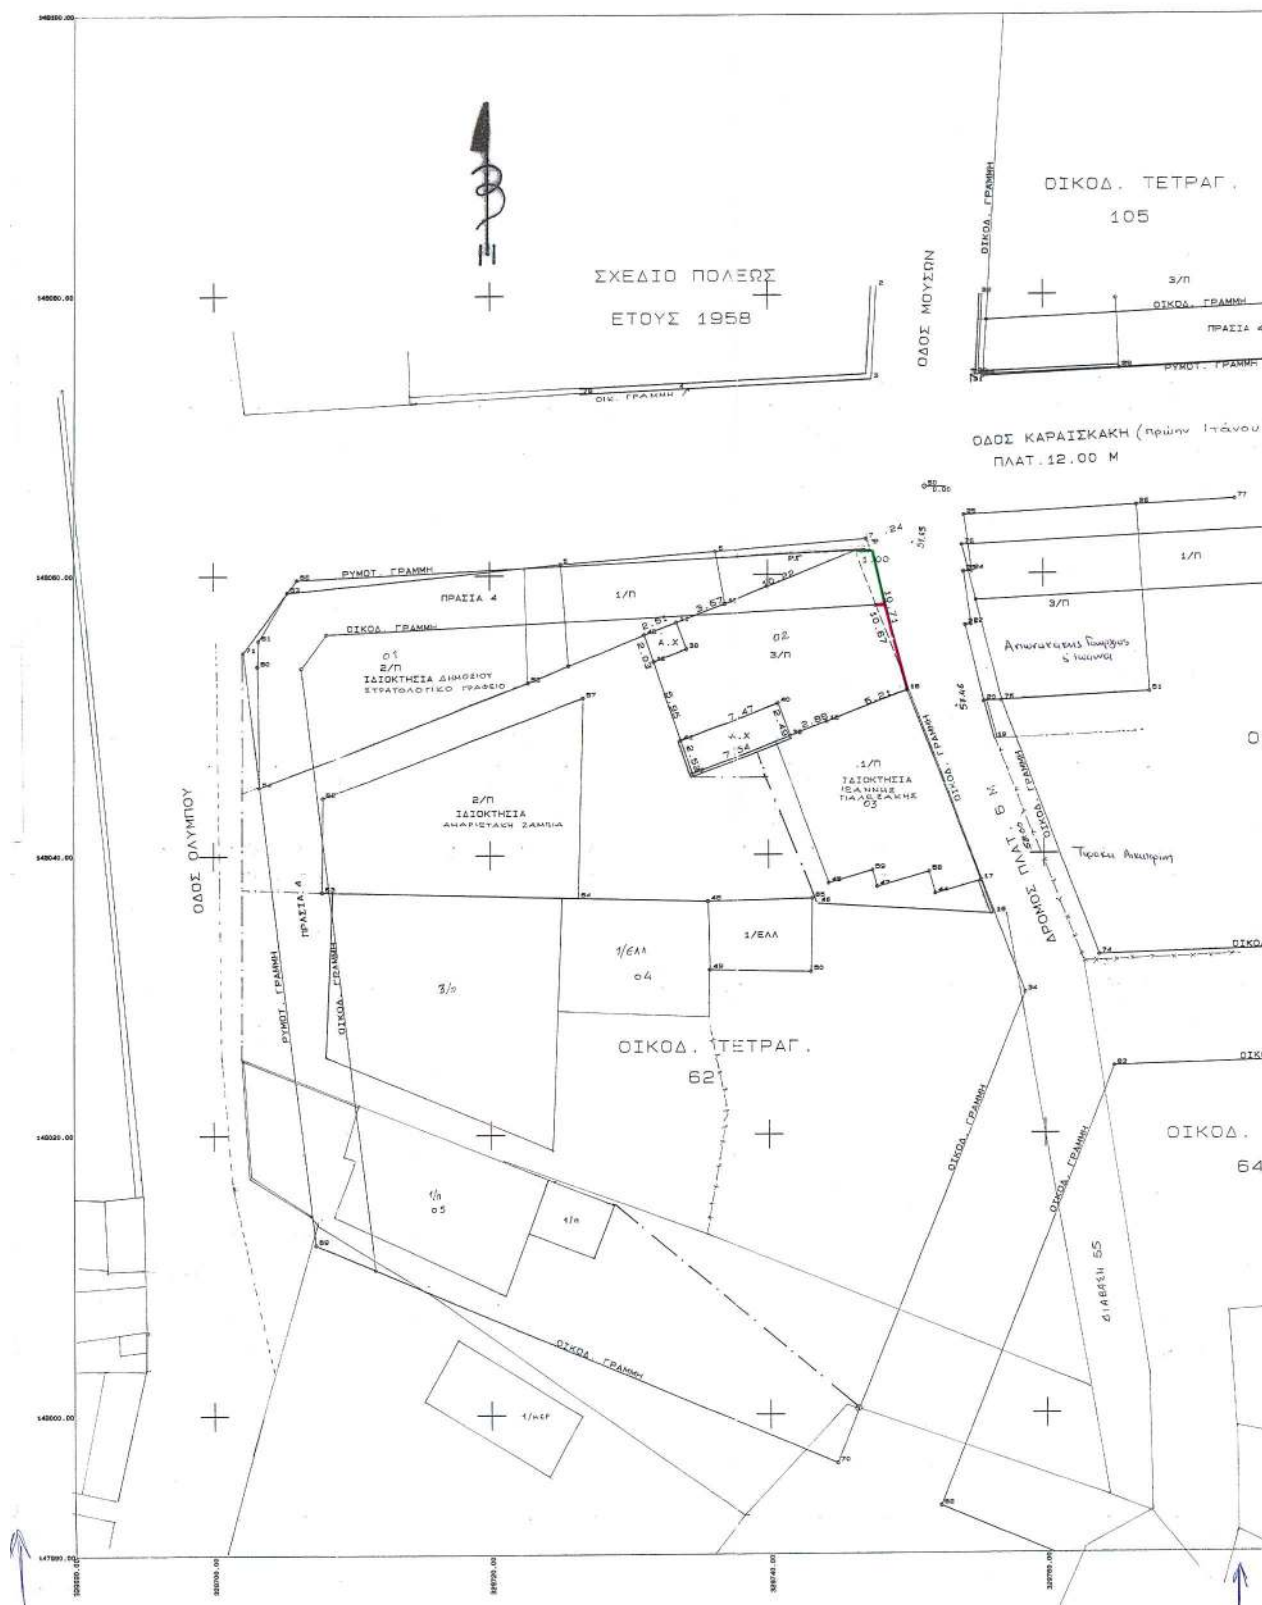

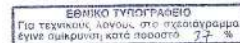

**ΑΠΟ ΤΟ ΕΘΝΙΚΟ ΤΥΠΟΓΡΑΦΕΙΟ**