



ΕΦΗΜΕΡΙΔΑ ΤΗΣ ΚΥΒΕΡΝΗΣΕΩΣ ΤΗΣ ΕΛΛΗΝΙΚΗΣ ΔΗΜΟΚΡΑΤΙΑΣ

17 Νοεμβρίου 2021

ΤΕΥΧΟΣ ΤΕΤΑΡΤΟ

Αρ. Φύλλου 810

ΑΠΟΦΑΣΕΙΣ

Αριθμ. οικ.194760

Αναγνώριση της κοινόχρηστης οδού που συνδέει τους οικισμούς Τ.Κ. Άγκωνα - Τ.Κ. Ζόλων, Δ.Ε. Αργοστολίου, του Δήμου Αργοστολίου, Περιφερειακή Ενότητα Κεφαλονιάς, ως Κύριας Δημοτικής Οδού.

Ο ΣΥΝΤΟΝΙΣΤΗΣ
ΑΠΟΚΕΝΤΡΩΜΕΝΗΣ ΔΙΟΙΚΗΣΗΣ
ΠΕΛΟΠΟΝΝΗΣΟΥ,
ΔΥΤΙΚΗΣ ΕΛΛΑΔΑΣ ΚΑΙ ΙΟΝΙΟΥ

Έχοντας υπόψη:

1. Τις διατάξεις του ν. 3852/2010 «Νέα Αρχιτεκτονική της Αυτοδιοίκησης και της Αποκεντρωμένης Διοίκησης - Πρόγραμμα Καλλικράτης» (Α' 87).

2. Το π.δ. 139/2010 «Οργανισμός της Αποκεντρωμένης Διοίκησης Πελοποννήσου, Δυτικής Ελλάδας και Ιονίου» (Α' 232).

3. Τις διατάξεις του ν. 2503/1997 «Διοίκηση, οργάνωση της Περιφέρειας, ρύθμιση θεμάτων για την τοπική αυτοδιοίκηση και άλλες διατάξεις» (Α' 107).

4. Τις διατάξεις του ν. 2647/1998 «Μεταβίβαση αρμοδιοτήτων στις Περιφέρειες και την Αυτοδιοίκηση και άλλες διατάξεις» (Α' 237).

5. Τον ν. 3861/2010 «Ενίσχυση της διαφάνειας με την υποχρεωτική ανάρτηση νόμων και πράξεων των κυβερνητικών, διοικητικών και αυτοδιοικητικών οργάνων στο διαδίκτυο, Πρόγραμμα διαύγεια και άλλες διατάξεις» (Α' 112).

6. Την υπ' αρ. 15870/15.05.2017 απόφαση Υπουργού Εσωτερικών περί «Διορισμού του Νικολάου Παπαθεοδώρου του Αγγελάκη ως Συντονιστή της Αποκεντρωμένης Διοίκησης Πελοποννήσου, Δυτικής Ελλάδας και Ιονίου» (Υ.Ο.Δ.Δ. 250) και την υπ' αρ. 118604/29-05-2017 «Ανάληψη υπηρεσίας του Συντονιστή της Αποκεντρωμένης Διοίκησης Πελοποννήσου, Δυτικής Ελλάδας και Ιονίου από τις 29 Μαΐου 2017, ημέρα Δευτέρα».

7. Την υπ' αρ. 130479/12.06.2017 απόφαση Συντονιστή της Αποκεντρωμένης Διοίκησης Πελοποννήσου, Δυτικής Ελλάδας και Ιονίου περί «Μεταβίβασης δικαιώματος υπογραφής «Με Εντολή Συντονιστή» (Β' 2113) στον προϊστάμενο της Γενικής Διεύθυνσης Χωροταξικής και Περι-

βαλλοντικής Πολιτικής, καθώς και στους Προϊσταμένους των Υπηρεσιών της Γενικής Διεύθυνσης Χωροταξικής και Περιβαλλοντικής Πολιτικής της Αποκεντρωμένης Διοίκησης Πελοποννήσου, Δυτικής Ελλάδας και Ιονίου».

8. Τις διατάξεις του ν.δ./17-7-1923 «Περί σχεδίων πόλεων κ.λπ.» (Α' 228).

9. Τις διατάξεις του ν. 2831/2000 «Τροποποίηση των διατάξεων του ν. 1577/1985 (Γενικός Οικοδομικός Κανονισμός) και άλλες πολεοδομικές διατάξεις» (Α' 140).

10. Το π.δ. 24-5-1985 «Τροποποίηση των όρων και περιορισμών δόμησης των γηπέδων των κειμένων εκτός των ρυμοτομικών σχεδίων των πόλεως και εκτός των ορίων των νομίμως υφισταμένων προ του έτους 1923 οικισμών» (Δ' 270).

11. Το υπ' αρ. 29656/27-07-2006 έγγραφο της Διεύθυνσης Νομοθετικού Έργου του ΥΠΕΧΩΔΕ περί «Διευκρινίσεις σχετικά με την ερμηνεία και την εφαρμογή του τελευταίου εδαφίου της παρ. 2β του άρθρου 1 του π.δ./24-5-1985 (Δ' 270)». (Αναφορικά με την αναγνώριση κύριων Δημοτικών οδών).

12. Τις διατάξεις του ν. 3212/2003 «Αδεια δόμησης, πολεοδομικές και άλλες διατάξεις θεμάτων αρμοδιότητας Υπουργείου Περιβάλλοντος Χωροταξίας και Δημοσίων Έργων» (Α' 308) και ειδικότερα τις διατάξεις του άρθρου 10 και άρθρου 23.

13. Τις διατάξεις του ν. 3937/2011 (Α' 60) και ειδικότερα στην παρ. 15 του άρθρου 20 αυτού.

14. Τα οριζόμενα στην Εγκ. 5/29.01.2004 της Δ.Ο.Κ.Κ.

15. Τα οριζόμενα στην Εγκ. 6/21.06.2011 της Δ.Ο.Κ.Κ.

16. Τα οριζόμενα στο υπ' αρ. 1256/01.03.2005 έγγραφο του ΥΠΕΧΩΔΕ.

17. Τα οριζόμενα στο υπ' αρ. 49045/20.12.2005 έγγραφο του ΥΠΕΧΩΔΕ.

18. Τα οριζόμενα στο υπ' αρ. 46743/30.11.2006 έγγραφο του ΥΠΕΧΩΔΕ.

19. Τις διατάξεις των άρθρων 31, 32, 33 και 34 του ν. 4030/2011 (Α' 249).

20. Την από 01.07.2015 υποχρεωτική, σύμφωνα με την υπό στοιχεία Γ39682/28.04.2015 Εγκύκλιο του Αναπληρωτή Υπουργού Εσωτερικών και Διοικητικής Ανασυγκρότησης, με την οποία «καθιερώθηκε η αποστολή εγγράφων για δημοσίευση στο ΦΕΚ από τα Υπουργεία, τις Γενικές Γραμματείες τις Ανεξάρτητες Διοικητικές Αρχές, τις Αποκεντρωμένες Διοικήσεις και τις Περιφέρειες...».

21. Τα οριζόμενα στην υπ' αρ. 209796/24.11.2020 Τροποποιητική απόφαση Συντονιστή Αποκεντρωμένης Δι-

οίκησης Πελοποννήσου, Δυτικής Ελλάδας και Ιονίου για την "Τροποποίηση της υπ' αρ. 111824/09.07.2020 απόφασης Συντονιστή Αποκεντρωμένης Διοίκησης Πελοποννήσου, Δυτικής Ελλάδας και Ιονίου «Συγκρότηση του Συμβουλίου Πολεοδομικών Θεμάτων και Αμφισβητήσεων (Α) (ΣΥ.ΠΟ.Θ.Α. Α') Περιφερειακής Ενότητας Κεφαλονιάς και Ιθάκης, κατ' εφαρμογή του ν. 4495/2017, όπως τροποποιήθηκε μεταγενέστερα και ισχύει» (Υ.Ο.Δ.Δ. 541)" (Υ.Ο.Δ.Δ. 1013).

22. Το υπ' αρ. 7717/19.03.2019 έγγραφο της Διεύθυνσης Τεχνικών Υπηρεσιών του Δήμου Κεφαλονιάς (έλαβε εισερχόμενο υπ' αρ. 63700/21.03.2019) με το οποίο μας διαβιβάστηκε το αίτημα με τον φάκελο του θέματος για την αναγνώριση κοινόχρηστης οδού που συνδέει τους οικισμούς Τ.Κ. Άγκωνα - Τ.Κ. Ζόλων, Δήμου Αργοστολίου, Περιφερειακή Ενότητα Κεφαλονιάς, ως Κύριας Δημοτικής Οδού με τα παρακάτω συνημμένα του:

22.1. Την από 21.01.2019 αίτηση της Μεταξά Απέργη κάτοικου Τ.Κ. Ζόλων δια του μελετητικού γραφείου του Σπυρίδωνα Ε. Μουρελάτου Τοπογράφου Μηχανικού με Αρ. Μητρώου ΤΕΕ 62205, με την οποία υποβλήθηκε φάκελος για την αναγνώριση της κοινόχρηστης οδού που συνδέει τους οικισμούς Τ.Κ. Άγκωνα - Τ.Κ. Ζόλων, Δ.Ε. Αργοστολίου, του Δήμου Αργοστολίου, Περιφερειακή Ενότητα Κεφαλονιάς, ως Κύριας Δημοτικής Οδού, προς την Διεύθυνση Τεχνικών Υπηρεσιών Δήμου Κεφαλονιάς, όπως αυτή αποτυπώνεται με Ερυθρού χρώματος διακεκομμένη γραμμή στο συνημμένο Τοπογραφικό Διάγραμμα κλίμακας 1/5000 με υπόβαθρο τα αποσπάσματα Φ.Χ. 1/5000 της Γ.Υ.Σ. με α/α 6112-8 και 6 και το απόσπασμα χάρτη ΓΥΣ κλίμακας 1/25000 της περιοχής ενδιαφέροντος που συνοδεύει την παρούσα απόφαση, αρμοδίως συντεταγμένο από τον Σπυρίδωνα Ε. Μουρελάτο Τοπογράφο Μηχανικό με Αρ. Μητρώου ΤΕΕ 62205.

22.2. Την από 25.01.2019 αίτηση του Σπυρίδωνα Τουμασάτου, Πρόεδρο της Τ.Κ. Άγκωνα, Δ.Ε. Αργοστολίου για την αναγνώριση της κοινόχρηστης οδού που συνδέει τους οικισμούς Τ.Κ. Άγκωνα - Τ.Κ. Ζόλων, Δ.Ε. Αργοστολίου, του Δήμου Αργοστολίου, Περιφερειακή Ενότητα Κεφαλονιάς, ως Κύριας Δημοτικής Οδού, προς την Γραμματεία Δημοτικού Συμβουλίου Δ. Κεφαλονιάς, την Επιτροπή Ποιότητας Ζωής και την Διεύθυνση Τεχνικών Υπηρεσιών Δήμου Κεφαλονιάς.

22.3. Την από 25.01.2019 αίτηση του Γεώργιου Απέργη, Πρόεδρο της Τ.Κ. Ζόλων, Δ.Ε. Αργοστολίου για την αναγνώριση της κοινόχρηστης οδού που συνδέει τους οικισμούς Τ.Κ. Άγκωνα - Τ.Κ. Ζόλων, Δ.Ε. Αργοστολίου, του Δήμου Αργοστολίου, Περιφερειακή Ενότητα Κεφαλονιάς, ως Κύριας Δημοτικής Οδού, προς την Γραμματεία Δημοτικού Συμβουλίου Δ. Κεφαλονιάς, την Επιτροπή Ποιότητας Ζωής και την Διεύθυνση Τεχνικών Υπηρεσιών Δήμου Κεφαλονιάς.

22.4. Την υπ' αρ. 1381/29.01.2019 πλήρη και θετική εισήγηση της Διεύθυνσης Τεχνικών Υπηρεσιών του Δήμου Κεφαλονιάς «Περί αναγνώρισης ασφαλτοστρωμένης οδού Τ.Κ. Άγκωνα - Τ.Κ. Ζόλων ως μοναδική Δημοτική Οδό που συνδέει τους δύο οικισμούς», προς την Επιτροπή Ποιότητας Ζωής Δήμου Κεφαλονιάς.

22.5. Το υπ' αρ. 4322/19.02.2019 έγγραφο του Γραφείου Επιτροπής Ποιότητας Ζωής του Δήμου Κεφαλονιάς με την διαβίβαση της υπ' αρ. 12/2019 απόφασης με την θετική εισήγηση επί του θέματος, προς το Δημοτικό Συμβούλιο.

22.6. Το υπ' αρ. 5664/28.02.2019 έγγραφο του Τμήματος Διοικητικής Μέριμνας και Υποστήριξης Πολιτικών Οργάνων του Δήμου Κεφαλονιάς προς την Υπηρεσία μας με την υπ' αρ. 89/25019 απόφαση του Δημοτικού Συμβουλίου Δήμου Κεφαλονιάς με την οποία εγκρίνεται ομόφωνα η υπ' αρ. 12/2019 απόφαση με τη θετική εισήγηση επί του θέματος (ως άνω 22.5 σχετικό) της Επιτροπής ποιότητας Ζωής του Δήμου Κεφαλονιάς.

23. Το από 10.09.2019 αίτημα του Μηχανικού Σπυρίδωνα Ε. Μουρελάτου (έλαβε εισερχ. υπ' αρ. 198806/10.09.2019) με ερώτημα αναφορικά με την εξέλιξη του ως άνω (22) σχετικού αιτήματος αναγνώρισης ως κύριας Δημοτικής οδού, της σε αυτό περιγραφόμενης οδού.

24. Το υπ' αρ. οικ. 124224/27.07.2020 έγγραφο της Διεύθυνσης Περιβάλλοντος και Χωρικού Σχεδιασμού Ιονίου της Αποκεντρωμένης Διοίκησης Πελοποννήσου, Δυτικής Ελλάδας και Ιονίου με συνημμένη εισηγητική έκθεση και τον πλήρη φάκελο της υπόθεσης προς το τότε ΣΥ.ΠΟ.Θ.Α. της Περιφερειακής Ενότητας Κεφαλονιάς και Ιθάκης.

25. Την υπ' αρ. οικ.7/21.04.2021 πρόσκληση (έλαβε εισερχ. υπ' αρ. 70436/22.04.2021) του Αναπληρωτή Προέδρου του ΣΥ.ΠΟ.Θ.Α. Α' της Περιφερειακής Ενότητας Κεφαλονιάς και Ιθάκης προς όλους τους ενδιαφερόμενους των υποθέσεων που περιγράφονται σε αυτή για την τέλεση της 1ης Συνεδρίασης του εν λόγω Συμβουλίου στις 06 Μαΐου 2021 ημέρα Πέμπτη και ώρα 10:00 π.μ..

26. Την από 06 Μαΐου 2021 απόφαση (έλαβε εισερχ. υπ' αρ. 118031/08.07.2021) του ΣΥ.ΠΟ.Θ.Α. Α' της Π.Ε. Κεφαλληνίας με το 1ο Πρακτικό της Συνεδρίασης του, με την ομόφωνα θετική γνωμοδότηση υπέρ της αναγνώρισης ως Κύριας Δημοτικής Οδού της κοινόχρηστης οδού που συνδέει τους οικισμούς Τ.Κ. Άγκωνα - Τ.Κ. Ζόλων, Δ.Ε. Αργοστολίου, του Δήμου Αργοστολίου, Περιφερειακή Ενότητα Κεφαλονιάς, όπως αυτή περιγράφεται αναλυτικά στην συνημμένη του ως άνω (24) σχετικού, εισηγητική έκθεση.

27. Σε συνέχεια των ανωτέρω, αποφασίζουμε:

Την αναγνώριση της οδού, που συνδέει τους οικισμούς Τ.Κ. Άγκωνα - Τ.Κ. Ζόλων, Δ.Ε. Αργοστολίου, Δήμου Αργοστολίου, Περιφερειακή Ενότητα Κεφαλονιάς, ως Κύριας Δημοτικής Οδού.

Η οδός άρχεται από το σημείο Α' με συντεταγμένες Χ= 193.007 και Ψ= 4.245.188 (ΕΓΣΑ 87') που ορίζει η τομή των ορίων του οικισμού Άγκωνα (όπως αυτά ορίζονται με το (Δ' 1259/1986) με την προς αναγνώριση οδό η οποία εφάπτεται δε σε τμήμα των Βόρειο - Δυτικών ορίων του οικισμού Άγκωνα, κατόπιν διέρχεται από τα ενδιάμεσα σημεία αυτής Β με συντεταγμένες Χ= 191.845 και Ψ= 4.245.693 (ΕΓΣΑ 87') και Γ με συντεταγμένες Χ= 191.740 και Ψ= 4.245.787 (ΕΓΣΑ 87') στην παραλία της Αγίας Κυριακής και καταλήγει με κατεύθυνση Βόρειο - Δυτικά στο σημείο Δ' με συντεταγμένες Χ= 191.353 και Ψ= 4.245.705 (ΕΓΣΑ 87'), που ορίζει η τομή της προς

αναγνώριση οδού με το Ανατολικά όρια του οικισμού Ζόλων (όπως αυτά ορίζονται με το (Δ' 1261/1986).


Πέραν δε του αρχικού σημείου Α' και διερχόμενη του οικισμού με κατεύθυνση Νότιο - Δυτικά συναντά το σημείο Α, όπως αυτό εμφανίζεται στο συνημμένο Τοπογραφικό Διάγραμμα κλίμακας 1/5000, την Επαρχιακή Οδό με αρ. 25 Αργοστολίου - Σινιόρη - Φισκάρδον δια Θηναίας, Ενώσεως και Μάγκανου σύμφωνα με το (Α' 47/1956) (Βασιλικό Διάταγμα).


Η αναγνωρισθείσα οδός, είναι η μοναδική οδός που ενώνει άμεσα τους δύο οικισμούς, ασφαλτοστρωμένη με καλή κατάσταση οδοστρώματος, με γεωμετρικά στοιχεία που επιτρέπουν την κίνηση οχημάτων και συγκοινωνίας, όπως αυτή αποτυπώνεται με Ερυθρού χρώματος διακεκομμένη γραμμή στο συνημμένο τοπο-

γραφικό διάγραμμα κλίμακας 1/5000 με υπόβαθρο τα αποσπάσματα Φ.Χ. 1/5000 της Γ.Υ.Σ. με α/α 6112-8 και 6 και το απόσπασμα χάρτη ΓΥΣ κλίμακας 1/25000 της περιοχής ενδιαφέροντος, αρμοδίως συντεταγμένο από τον Σπυρίδωνα Ε. Μουρελάτο Τοπογράφο Μηχανικό με Αρ. Μητρώου ΤΕΕ 62205 (22.1. σχετικό), που συνοδεύει ως αναπόσπαστο μέρος, την παρούσα απόφαση Συντονιστή της Αποκεντρωμένης Διοίκησης Πελοποννήσου, Δυτικής Ελλάδας και Ιονίου.

Από τις κανονιστικές διατάξεις αυτής της απόφασης δεν προκαλείται δαπάνη σε βάρος του κρατικού προϋπολογισμού και του προϋπολογισμού του οικείου Ο.Τ.Α.

Η ισχύς της παρούσας αρχίζει από τη δημοσίευσή της στην Εφημερίδα της Κυβερνήσεως.

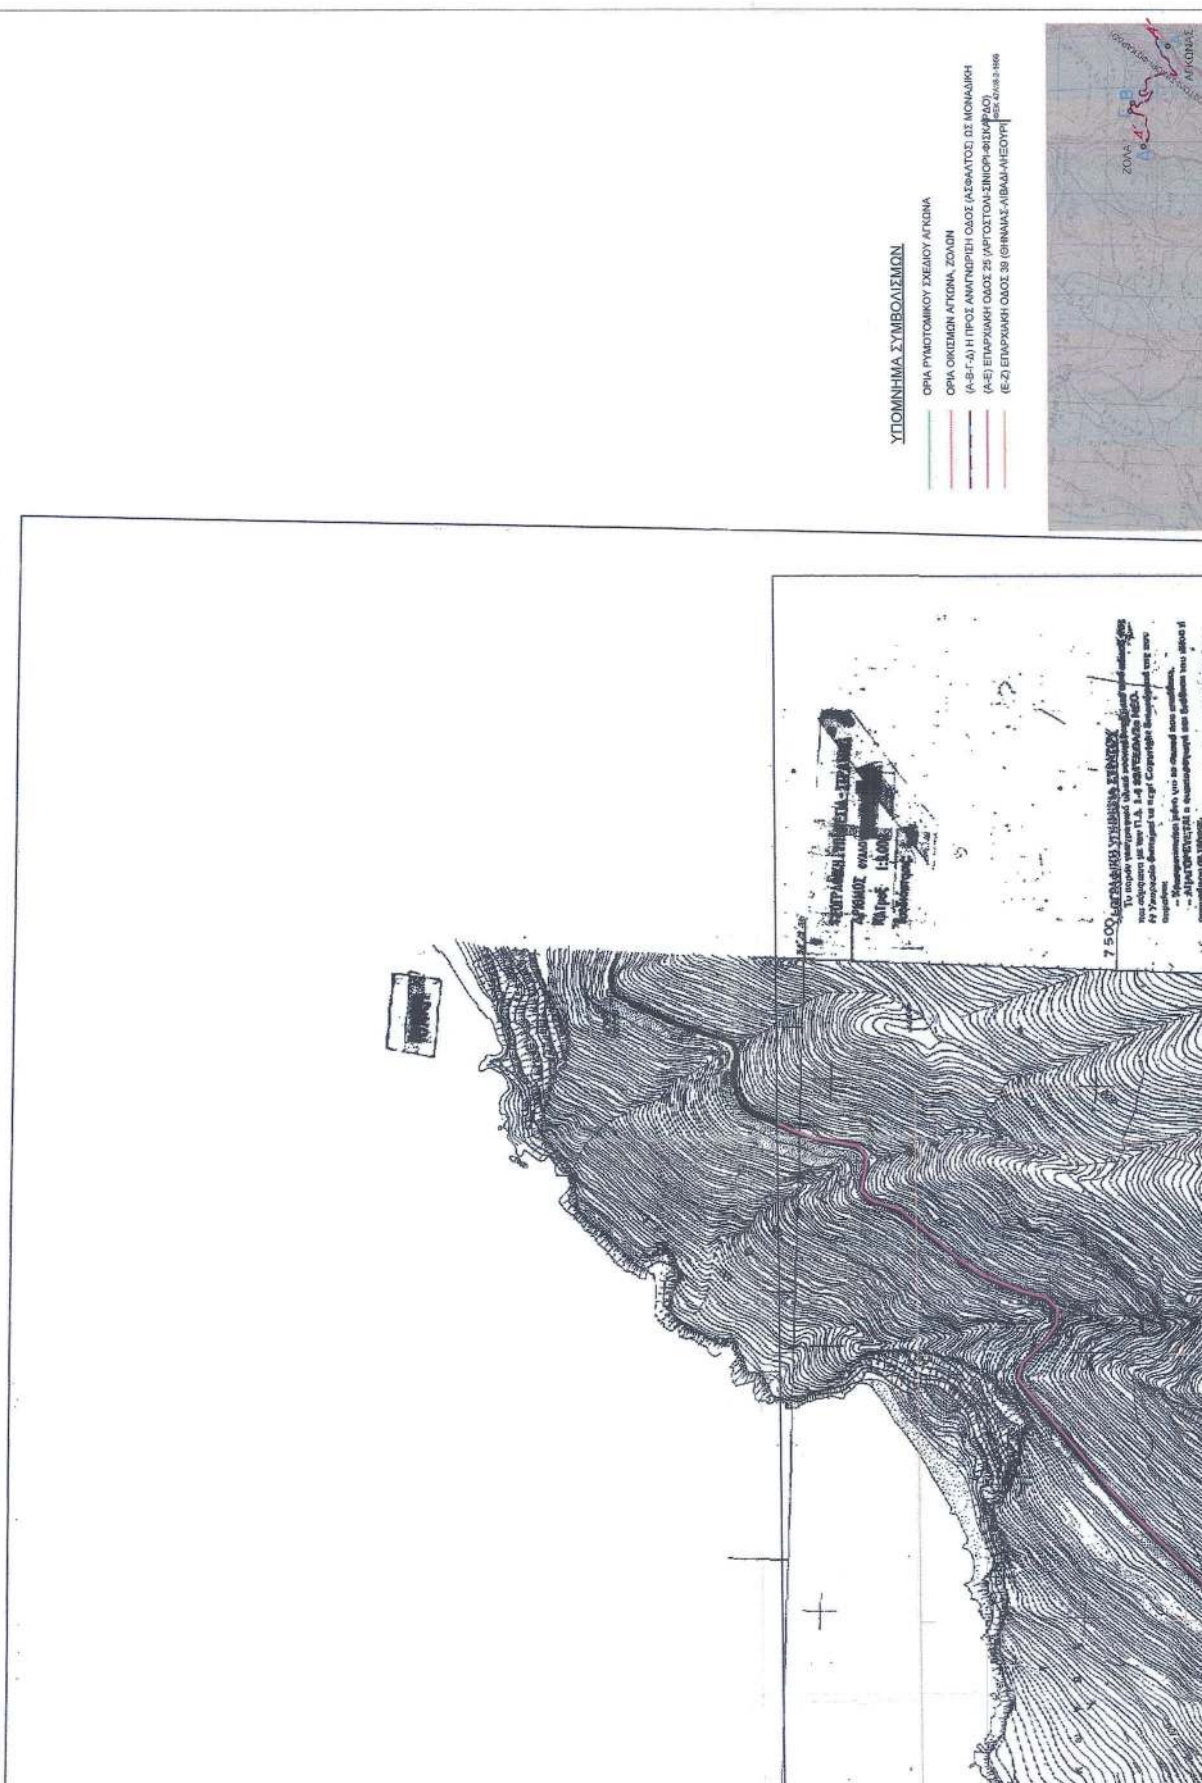

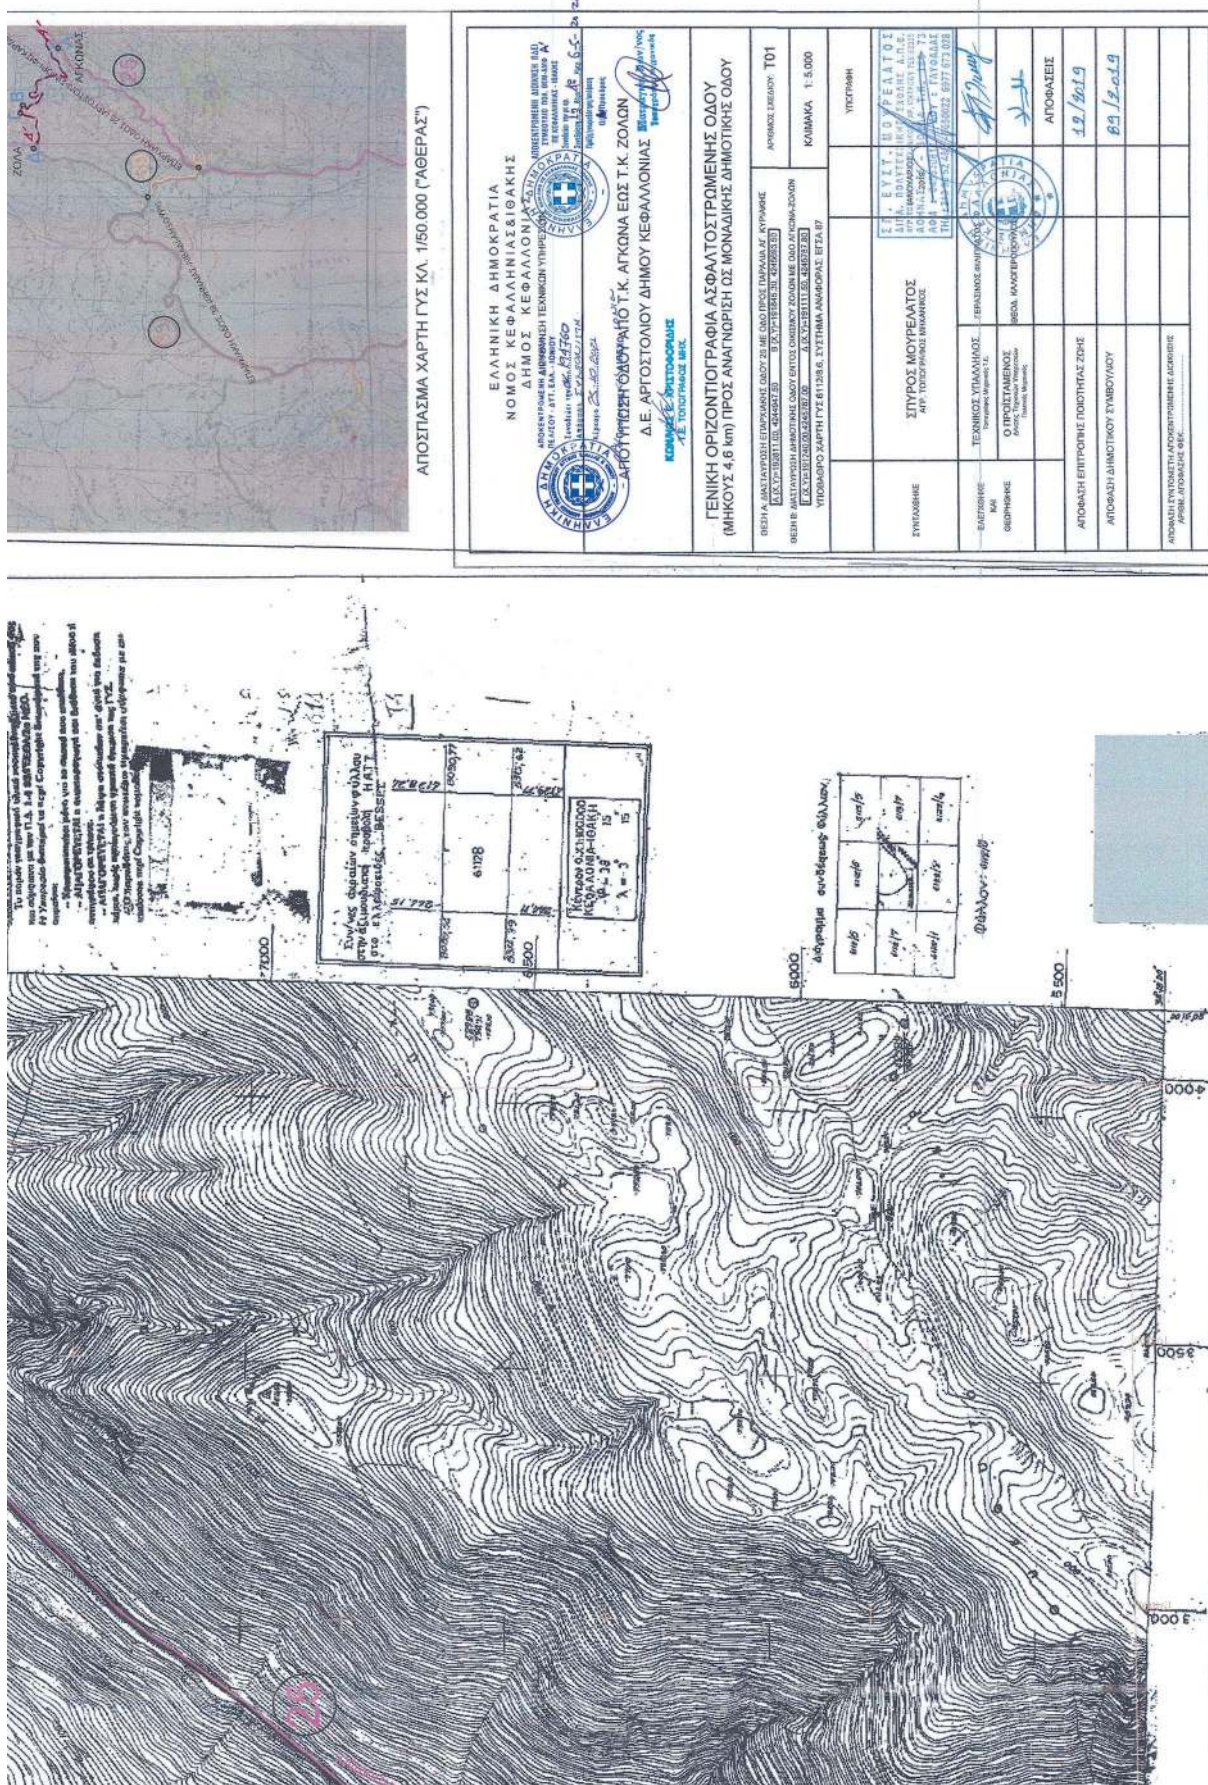

Η απόφαση αυτή μαζί με το συνημμένο διάγραμμα να δημοσιευθούν στην Εφημερίδα της Κυβερνήσεως.

Κέρκυρα, 25 Οκτωβρίου 2021

Με εντολή Συντονιστή Αποκεντρωμένης Διοίκησης
Ο Γενικός Διευθυντής ΧΩ.ΠΕ.ΠΟ.

ΔΙΟΝΥΣΙΟΣ ΠΑΝΑΓΙΩΤΟΠΟΥΛΟΣ