



ΕΦΗΜΕΡΙΣ ΤΗΣ ΚΥΒΕΡΝΗΣΕΩΣ

ΤΗΣ ΕΛΛΗΝΙΚΗΣ ΔΗΜΟΚΡΑΤΙΑΣ

ΤΕΥΧΟΣ ΤΕΤΑΡΤΟ

Αρ. Φύλλου 820

18 Σεπτεμβρίου 2006

ΠΕΡΙΕΧΟΜΕΝΑ

ΑΠΟΦΑΣΕΙΣ

- Καθορισμός των ορίων αιγιαλού και παραλίας στη
θέση «ΓΑΛΙΑ» του Δ.Δ. Πωγωνιάς του Δήμου Πα-
λαίρου Ν. Αιτωλ/νίας. 1
- Καθορισμός των οριογραμμών του ρέματος στην θέση
«ΚΑΜΠΙ» Δήμου Κέας της νήσου Κέας, Νομού Κυκλά-
δων, προ της ιδιοκτησίας Δήμητρας Δεμέναγα..... 2
- Τροποποίηση του εγκεκριμένου ρυμοτομικού σχεδί-
ου πόλης Σερρών, Δήμου Σερρών Ν. Σερρών, στα
Ο.Π. 292 και 293 στην περιοχή Καλλιθέας. 3

ΑΠΟΦΑΣΕΙΣ

- Αριθμ. 6076 (1)
Καθορισμός των ορίων αιγιαλού και παραλίας στη θέση
«ΓΑΛΙΑ» του Δ.Δ. Πωγωνιάς του Δήμου Παλαίρου Ν.
Αιτωλ/νίας.

Ο ΓΕΝΙΚΟΣ ΓΡΑΜΜΑΤΕΑΣ
ΠΕΡΙΦΕΡΕΙΑΣ ΔΥΤΙΚΗΣ ΕΛΛΑΔΑΣ

Έχοντας υπόψη:

1. Τις διατάξεις του ν. 2971/2001 (Φ.Ε.Κ. 285/τ. Α΄/19.12.2001) «Περί αιγιαλού και παραλίας».
2. Τις διατάξεις του ν. 3200/1955 «Περί διοικητικής απο-
κέντρωσης» όπως αυτές τροποποιήθηκαν και ισχύουν
σήμερα με τα ν.δ. 532/1970, β.δ. 704/1970, β.δ. 705/1970,
β.δ. 192/1972, π.δ. 347/1986, ν. 2026/1992 και π.δ. 97/1993.
3. Τις διατάξεις του άρθρου 20 του ν. 719/1977 «Περί
του τρόπου σύνταξης τοπογραφικών και υψομετρικών
διαγραμμάτων από ιδιώτες μηχανικούς κ.λπ.».
4. Την παρ. 21 του άρθρου 46 του ν. 3220/2004 «Μέτρα
αναπτυξιακής και κοινωνικής πολιτικής-αντικειμενοποίησης
του φορολογικού ελέγχου και άλλες διατάξεις» (Φ.Ε.Κ.
15/τ. Α΄/28.1.2004), με την οποία ορίζεται ότι από 10.4.2004
αρμοδιότητες του Υπουργού Οικονομίας και Οικονομικών
οι οποίες ανήκαν ή είχαν μεταβιβαστεί στους Νομάρχες
μέχρι την έναρξη λειτουργίας των Νομαρχιακών Αυτοδιοι-
κήσεων και αφορούν θέματα του Υπουργείου Οικονομίας
και Οικονομικών, που εξαιρέθηκαν από την κατάργηση με
τις διατάξεις της παρ. 2 του άρθρου 39 του ν. 2218/1994,
περιέρχονται στο Γενικό Γραμματέα της Περιφέρειας.
5. Την υπ΄ αριθμ. 11405/6.9.2004 απόφαση του Γενικού
Γραμματέα που ορίζει την Δ.Δ.Ε ως αρμόδια Διεύθυνση για

την μελέτη και εισήγηση θεμάτων αιγιαλού και παραλίας.
6. Το υπ΄ αριθμ. 36/27.7.2004 έγγραφο της Γενικής
Γραμματείας της Κυβερνήσεως.

7. Την από 2.5.2006 έκθεση της κατά το άρθρο 3 του
ν. 2971/2001 αρμόδιας Επιτροπής καθορισμού των ορίων
του αιγιαλού και της παραλίας στην θέση «ΓΑΛΙΑ» του
Δ.Δ. Πωγωνιάς του Δήμου Παλαίρου Ν. Αιτωλ/νίας.

8. Τα τοπογραφικά και υψομετρικά διαγράμματα τα
οποία συντάχθηκαν σε κλίμακα 1:500 τον Οκτώβριο 2005
από τον Τοπογράφο Μηχανικό Δημήτριο Λιάσκο, σε μια
πινακίδα, εις τετραπλούν, ελέγχθηκαν για την ακρίβεια
της αποτύπωσης στις 2.5.2006 από την Αγρονόμο
Τοπογράφο Μηχανικό της Κτηματικής Υπηρεσίας Αιτωλ/
νίας Αργιαδίτη Ιωάννα και θεωρήθηκε από την ίδια στις
15.5.2006 σε μια πινακίδα.

Τη σύμφωνη γνώμη του Γενικού Επιτελείου Ναυτικού
που διατυπώθηκε στο υπ΄ αριθμ. 544.5/649/06/5514/22.6
.2006 έγγραφό του, αποφασίζουμε:

Επικυρώνουμε την από 2.5.2006 έκθεση της κατά
το άρθρο 3 του ν. 2971/2001 αρμόδιας Επιτροπής
καθορισμού των ορίων αιγιαλού και παραλίας στην θέση
«ΓΑΛΙΑ» του Δ.Δ. Πωγωνιάς του Δήμου Παλαίρου Νομού
Αιτωλ/νίας καθώς και τα τοπογραφικά και υψομετρικά
διαγράμματα τα οποία συντάχθηκαν σε κλίμακα 1:500
τον Οκτώβριο του 2005 από τον Τοπογράφο Μηχανικό
Δημήτριο Λιάσκο, σε μια πινακίδα, εις τετραπλούν,
ελέγχθηκαν για την ακρίβεια της αποτύπωσης στις
2.5.2006 από την Αγρονόμο Τοπογράφο Μηχανικό της
Κτηματικής Υπηρεσίας Αιτωλ/νίας Αργιαδίτη Ιωάννα
και θεωρήθηκαν από την ίδια στις 15.5.2006 σε μια
πινακίδα.

Στο τοπογραφικό αυτό διάγραμμα καθορίσθηκε η
οριογραμμή του αιγιαλού με κόκκινη συνεχή πολυγωνική
γραμμή με στοιχεία Α1, Α2, Α20, Α21 και η οριογραμμή
της παραλίας με κίτρινη συνεχή πολυγωνική γραμμή με
στοιχεία Π1, Π2,..... Π19, Π20.

Η Κτηματική Υπηρεσία Αιτωλ/νίας στην οποία
κοινοποιείται η παρούσα απόφαση, παρακαλείται για
την άμεση αποστολή της Έκθεσης της Επιτροπής και
των Τοπογραφικών διαγραμμάτων στο Δήμο Παλαίρου
για ανάρτησή τους (Γνωμοδότηση υπ΄ αριθμ. 562/2005
του Νομικού Συμβουλίου του Κράτους).

Καθορίζεται ζώνη παραλίας πλάτους 10 μέτρων για όλο
το μήκος της ακτής για την εξυπηρέτηση των σκοπών
της παραγράφου 2 του άρθρου 1 και της παραγράφου
3 του άρθρου 2 του ν. 2971/2001.

Η απόφαση αυτή με την έκθεση της επιτροπής και το τοπογραφικό διάγραμμα, να δημοσιευθούν στην Εφημερίδα της Κυβερνήσεως.

Πάτρα, 27 Ιουλίου 2006

Ο Γενικός Γραμματέας Περιφέρειας
ΠΑΝΑΓΙΩΤΗΣ ΚΑΒΒΑΔΑΣ

**ΕΚΘΕΣΗ ΕΠΙΤΡΟΠΗΣ ΚΑΘΟΡΙΣΜΟΥ
ΤΩΝ ΟΡΙΩΝ ΑΙΓΙΑΛΟΥ ΚΑΙ ΠΑΡΑΛΙΑΣ
(ν. 2971/19.12.2001)**

Για τον καθορισμό των ορίων του Αιγιαλού και Παραλίας στη θέση «ΓΑΛΙΑ» του Δ.Δ. Πωγωνιάς του Δήμου Παλαίρου Ν. Αιτωλ/νίας.

Στην Πωγωνιά του Δήμου Παλαίρου σήμερα 2 Μαΐου 2006, ημέρα Τρίτη και ώρα 14:30 μ.μ., οι υπογεγραμμένοι:

1. Ντάουλας Δημήτριος, Εφοριακός ΔΕ/Α', Προϊστάμενος της Κτηματικής Υπηρεσίας Αιτωλ/νίας, ως Πρόεδρος,

2. Αργιαδίτη Ιωάννα, Αγρονόμος και Τοπογράφος Μηχ/κος ΠΕ/Β' της Κτηματικής Υπηρεσίας Αιτωλοακαρνανίας, ως μέλος της επιτροπής,

3. Μπουλακάκης Ευάγγελος, Λιμενάρχης Λιμεναρχείου Λευκάδας, ως μέλος της επιτροπής,

4. Τζιώλης Δημήτριος, Τοπογράφος Μηχανικός, Προϊστάμενος της Διεύθυνσης Πολεοδομίας της Νομαρχιακής Αυτοδιοίκησης Αιτωλοακαρνανίας, (παρότι ειδοποιήθηκε έγκαιρα δεν προσήλθε), απών και

5. Παπαδοπούλου Ευρυδίκη, Αρχιτέκτων Μηχανικός, Τμηματάρχης της Διεύθυνσης Περιβάλλοντος και Χωροταξίας της Γενικής Διεύθυνσης της Περιφέρειας Δυτικής Ελλάδας, ως αναπληρώτρια της κας Καραγιάννη Κλημεντίας κωλυόμενης αυτής, ως μέλος της επιτροπής, αποτελούντες την Επιτροπή καθορισμού των ορίων του Αιγιαλού και παραλίας δυνάμει του άρθρου 3 του ν. 2971/2001 συγκληθείσα κατόπιν του υπ' αριθμ. 2783/05/Φ.410/223/14.4.2006 εγγράφου του Προέδρου αυτής, μεταβήκαμε επί τόπου στην προαναφερόμενη περιοχή σήμερα 25.2.2006. Γραμματέας της Επιτροπής ορίζεται η Τζωρτζοπούλου Μαρία, η οποία είναι και υπεύθυνη για την τήρηση του παρόντος πρακτικού, και λαβόντες υπόψη:

Την από 4.11.2005 αίτηση του Αριστομένη Στεφανίδη προς την Κτηματική Υπηρεσία Αιτωλ/νίας, για την σύσταση της αρμόδιας Επιτροπής, με την οποία ζητείται ο καθορισμός των ορίων αιγιαλού και παραλίας στην προαναφερόμενη περιοχή.

Τα υπό του Δημητρίου Λιάσκου, τοπογραφικά και υψομετρικά διαγράμματα, συνταχθέντα τον Οκτώβριο του 2005 σε μία (1) πινακίδα, εις τετραπλούν, σε κλίμακα 1:500, ελεγμένα για την ακρίβεια της αποτύπωσης στις 25.2.2006 από την Αργιαδίτη Ιωάννα, Τοπογράφο Μηχανικό της Κτηματικής Υπηρεσίας Αιτωλ/νίας και θεωρημένα από την ίδια, στις 15.5.2006 σε μία (1) πινακίδα.

Το γεγονός ότι στην περιοχή δεν υπάρχουν κτίσματα μέσα στον αιγιαλό, παρά μόνο τοιμεντένιος πεζόδρομος πλάτους 1,50μ. από την κορυφή Α2 έως την Α8.

Τις διατάξεις του ν. 2971/2001.

Τα στοιχεία καθορισμού αιγιαλού και παραλίας που προβλέπονται από το άρθρο 9 του ν. 2971/2001 και ειδικότερα: Α. Τη γεωμορφολογία του εδάφους για την οποία αναλυτικά αναφέρεται ότι:

1) Η μορφολογία της ακτής συνίσταται από χαλαρά ιζήματα, χοντρά χαλίκια.

2) Της ακτής συνεχόνται εκτάσεις, λοφώδεις, εν μέρει

βραχώδεις, εντός ορίων οικισμού.

3) Το φυσικό όριο βλάστησης συνίσταται από θαμνώδη φυσική βλάστηση (πουνάρια) κοντά στην ακτή και πέραν αυτής με πεύκα.

β. Το γεγονός ότι στην περιοχή δεν εντοπίστηκαν παράκτιοι φυσικοί πόροι.

γ. Τα πορίσματα από την εκτίμηση των μετεωρολογικών στοιχείων της περιοχής, ήτοι: ότι η περιοχή δεν προσβάλλεται από ισχυρούς ανέμους έντασης 7-10B, κυρίως από βορειοανατολικές διευθύνσεις, εντάσεως 4-5B.

δ. Την μορφολογία του πυθμένα, ο οποίος συνίσταται από βραχώδη ανώμαλη σύσταση με μικρά βάθη κοντά στην ακτή.

ε. Τον τομέα ανάπτυξης κυματισμού σε σχέση με το μέτωπο της ακτής, ότι δηλαδή πρόκειται για ακτή με μικρό ανάπτυγμα πελάγους. Το ύψος κύματος που πλήρει την περιοχή είναι μικρό.

στ. Την ύπαρξη τεχνικού έργου και συγκεκριμένα ενός τοιμεντένιου πεζόδρομου πλάτους 1,50 μ. από την κορυφή Α2, έως την κορυφή Α8.

ζ. Σύμφωνα με το περιφερειακό πλαίσιο Χωροταξικού Σχεδιασμού και Αειφόρου Ανάπτυξης Περιφέρειας Δυτ. Ελλάδας (Α.Π. 25297, ΦΕΚ 1470/Β'9.10.2003) και μάλιστα στο χάρτη Δ1.2. (κλίμακα 1:800000), η περιοχή εμπίπτει σε «Ενδεικτικές Ευρύτερες Ζώνες Αναζήτησης Ελεγχόμενων Δραστηριοτήτων Τουρισμού-Παραθερισμού». Στο κεφάλαιο Γ.4. «Στρατηγικοί στόχοι ανά νομό, αναφέρεται ως βασικός στρατηγικός στόχος η ελεγχόμενη και οργανωμένη ανάπτυξη τουριστικών δραστηριοτήτων στην παράκτια ζώνη του Ν. Αιτωλ/νίας.

η. Την μη ύπαρξη καταγεγραμμένων δημοσίων κτημάτων.

θ. Το γεγονός ότι δεν υφίσταται Κτηματολόγιο.

ι. Η θαλάσσια περιοχή ανήκει στην προστατευόμενη περιοχή του δικτύου NATURA 2000 με κωδικό GR2220003 «Εσωτερικό Αρχιπέλαγος Ιονίου». Στην χερσαία περιοχή δεν έχουν καταγραφεί ευπαθή οικοσυστήματα και δεν έχουν οριοθετηθεί προστατευόμενες περιοχές, αποφασίζουμε:

1. Καθορίζουμε επί του ως άνω τοπογραφικού διαγράμματος ως εξής:

1. α) την οριογραμμή του αιγιαλού με κόκκινη πολυγωνική γραμμή με στοιχεία

A1, A2,..., A20, A21.

β) Την οριογραμμή της παραλίας με συνεχή κίτρινη πολυγωνική με στοιχεία Π1, Π2,..., Π19, Π20, της οποίας οι κορυφές εξασφαλίζονται με ορθογώνιες συντεταγμένες από το κρατικό δίκτυο, και είναι παράλληλος σ' αυτήν σε όλο το μήκος της και σε απόσταση 10 μέτρων.

2. Για τον καθορισμό των οριογραμμών λήφθηκαν υπόψη, ότι δεν υπάρχουν κτίσματα.

3. Οι κορυφές των οριογραμμών εξασφαλίζονται από το Κρατικό Τριγωνομετρικό Δίκτυο.


4. Καθορίζεται ζώνη παραλίας πλάτους 10 μέτρων επειδή εξυπηρετούνται οι σκοποί της παραγράφου 3 του άρθρου 2 του ν. 2971/2001.

5. Η επιτροπή διαπίστωσε ότι δεν υφίσταται παλαιός αιγιαλός.

Το παρόν συντάχθηκε σε πέντε (5) αντίτυπα τριών σελίδων το καθένα και υπογράφεται ως ακολούθως:

Ο Πρόεδρος
ΔΗΜΗΤΡΙΟΣ ΝΤΑΟΥΛΑΣ

Τα μέλη
ΙΩΑΝΝΑ ΑΡΓΙΑΔΙΤΗ
ΕΥΑΓΓΕΛΟΣ ΜΠΟΥΛΑΚΑΚΗΣ
ΔΗΜΗΤΡΙΟΣ ΤΖΙΩΛΗΣ

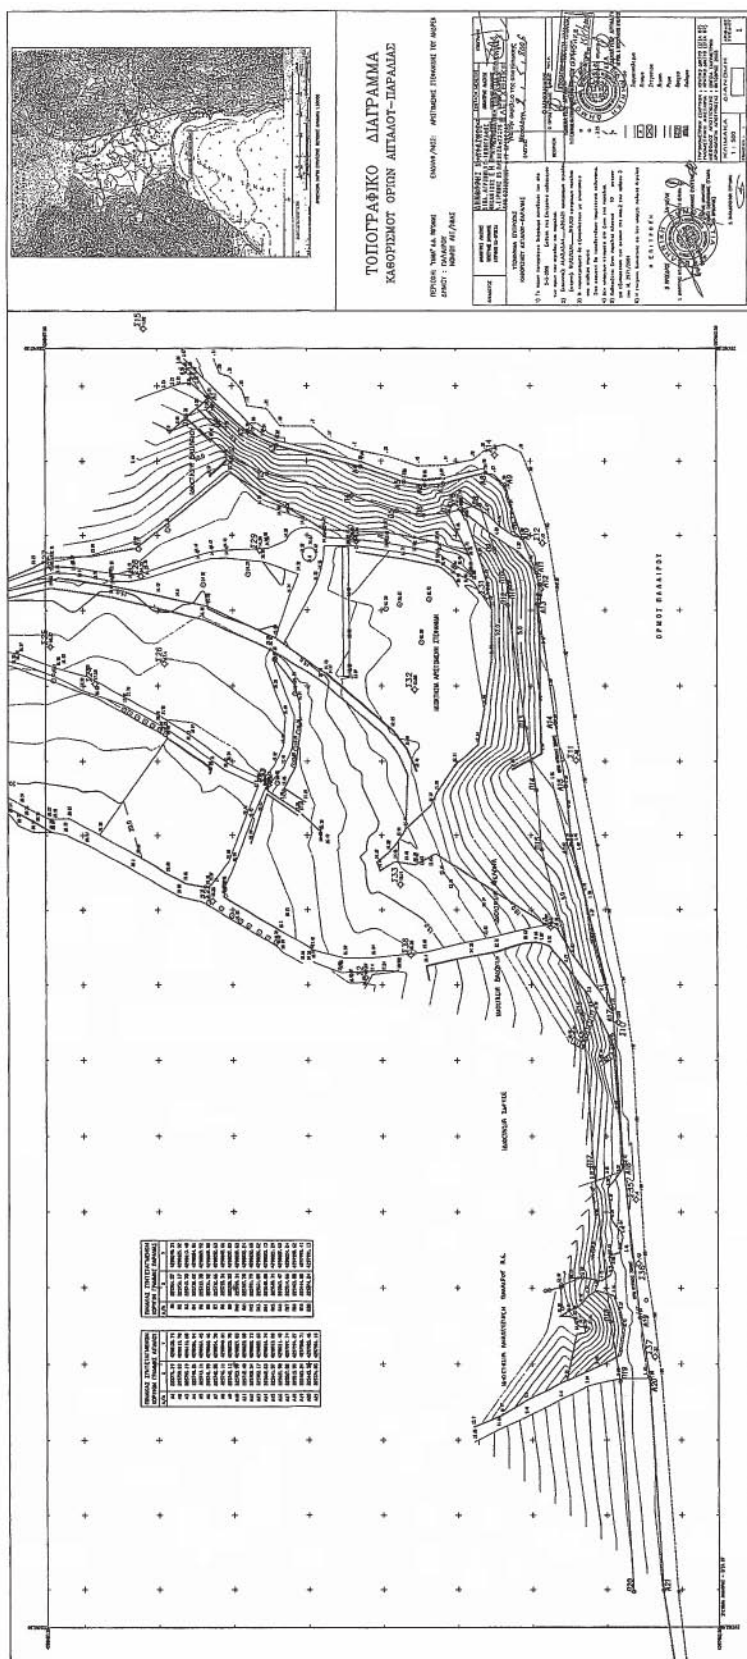

ΕΠΙΚΥΡΩΝΕΤΑΙ

με την υπ' αριθμ. 6046
απόφαση Π.Δ.Ε.

Πάτρα 28/09/06
Ο ΓΕΝΙΚΟΣ ΓΡΑΜΜΑΤΕΑΣ Π.Δ.Ε.

ΠΑΝΑΓΙΩΤΗΣ ΚΑΒΒΑΔΑΣ

ΕΘΝΙΚΟ ΤΥΠΟΓΡΑΦΕΙΟ
Για τεχνικούς λόγους στο σχεδιαγράμμο
έγινε σμίκρυνση κατά ποσοστό 78%

ΕΥΡΥΔΙΚΗ ΠΑΠΑΔΟΠΟΥΛΟΥ

(2)

Αριθ. οικ. 14650

Καθορισμός των οριογραμμών του ρέματος στην θέση «ΚΑΜΠΙ» Δήμου Κέας της νήσου Κέας, Νομού Κυκλάδων, προ της ιδιοκτησίας Δήμητρας Δεμέναγα.

Ο ΓΕΝΙΚΟΣ ΓΡΑΜΜΑΤΕΑΣ
ΠΕΡΙΦΕΡΕΙΑΣ ΝΟΤΙΟΥ ΑΙΓΑΙΟΥ

Έχοντας υπόψη:

1. Τις διατάξεις του άρθρου 8 του ν. 3200/1955, «διοικητική αποκέντρωση».

2. Τις διατάξεις του ν. 3010/2002 (ΦΕΚ 91/Α'/25.4.2002), «Εναρμόνιση του ν. 1650/1986 με τις οδηγίες 97/11 Ε.Ε. και 98/61 Ε.Ε. και ειδικότερα τις διατάξεις του άρθρου 5 αυτού «Διαδικασία οριοθέτησης και ρυθμίσεις θεμάτων για τα υδατορέματα».

3. Τις διατάξεις της υπ' αριθμ. 3046/304/30.1.1988 απόφασης του Αναπληρωτή Υπουργού ΠΕΧΩΔΕ «Κτιριοδομικός Κανονισμός» και ειδικότερα τις διατάξεις του άρθρου 6 αυτής, «Δόμηση κοντά σε ρέματα», όπως ισχύει.

4. Τις οικείες διατάξεις του ν. 2503/1997 (ΦΕΚ 107 Α'/30.5.1997) «Διοίκηση, Οργάνωση, Στελέχωση της Περιφέρειας, ρύθμιση θεμάτων για την Τοπική Αυτοδιοίκηση και άλλων διατάξεων».

5. Τις οικείες διατάξεις του ν. 2508/1997 (ΦΕΚ 124 Α'/13.6.1997) «βιώσιμη οικιστική ανάπτυξη των πόλεων και οικισμών της χώρας και άλλων διατάξεων».

6. Τις οικείες διατάξεις του ν. 2690/1999 (ΦΕΚ 45 Α'/9.3.1999) «Κύρωση του κώδικα διοικητικής διαδικασίας».

7. Το υπ' αριθμ. Τ.Υ. 1685/30.6.2006 έγγραφο της Δ/νσης Τεχνικών Υπηρεσιών της Νομ. Αυτοδιοίκησης Κυκλάδων, με το οποίο διαβιβάστηκε φάκελος μελέτης στην Δ/νση ΠΕ.ΧΩ. Νοτίου Αιγαίου καθορισμού των οριογραμμών του ρέματος με θεωρημένα το τοπογραφικό διάγραμμα στο οποίο χαράσσονται τα όρια αυτού, καθώς και την τεχνική έκθεση με τους υδραυλικούς υπολογισμούς για το ρέμα, που βρίσκεται στην θέση «ΚΑΜΠΙ» Δήμου Κέας νήσου Κέας του Νομού Κυκλάδων, προ της ιδιοκτησίας Δήμητρας Δεμέναγα.

8. Την υπ' αριθμ. 22/2006 απόφαση του Δημοτικού

Συμβουλίου Δήμου Κέας σύμφωνα με την οποία το Δ.Σ. αποφασίζει ότι «γνωμοδοτεί θετικά», υπέρ της οριοθέτησης του ρέματος μπροστά από την ιδιοκτησία της Δήμητρας Δεμέναγα στην περιοχή Καμπί του Δήμου Κέας Νομού Κυκλάδων, σύμφωνα με την μελέτη οριοθέτησης, όπως αυτή αποτυπώνεται στο συνημμένο τοπογραφικό διάγραμμα του Πολιτικού Μηχανικού Σιούλη Γεωργίου.

9. Το υπ' αριθμ. 14500/22.8.2006 έγγραφο της Δ/νσης Δημοσίων Έργων της Περιφέρειας Ν. Αιγαίου, δια του οποίου γίνεται δεκτή η Υδραυλική μελέτη κατόπιν του υπ' αριθμ. 11980/12.7.2006 εγγράφου της Δ/νσης ΠΕ.ΧΩ. με το οποίο διαβιβάστηκε η Υδραυλική μελέτη για έλεγχο.

10. Το φάκελο της μελέτης ο οποίος περιέχει Τοπογραφικό Διάγραμμα, Υδραυλική μελέτη, Τεχνική Έκθεση κ.λπ. που διαβιβάστηκε στην Δ/νση ΠΕ.ΧΩ. Νοτίου Αιγαίου.


11. Το γεγονός ότι με την απόφαση αυτή δεν προκαλείται δαπάνη σε βάρος του προϋπολογισμού του Δημοσίου και του Δήμου Κέας, αποφασίζουμε:



ΕΠΙΚΥΡΩΝΟΥΜΕ την θεωρημένη στις 11.12.2006 από την Δ/νση Τεχνικών Υπηρεσιών της Νομαρχιακής Αυτοδιοίκησης Κυκλάδων έκθεση καθορισμού των οριογραμμών του υδατορέματος στη θέση «ΚΑΜΠΙ» (νήσου Κέας), ήτοι των πολυγωνικών γραμμών εκατέρωθεν της βαθιάς γραμμής αυτού, που βρίσκεται στη περιοχή Καμπί Δήμου Κέας, (προ της ιδιοκτησίας Δήμητρας Δεμέναγα), της νήσου Κέας του Νομού Κυκλάδων έτσι όπως σημειώνεται με κόκκινο χρώμα η πολυγωνική γραμμή Α, Α1, Α2, Γ, Γ1, Ε, Ε1, Η, Η1, Η2, Λ στη μια όχθη και με Β, Β1, Β2, Δ, Δ1, Δ2, Ζ, Ζ1, Θ, Κ, Κ1, Μ στην απέναντι της, (τα σημεία της οποίας είναι εξαρτημένα από το Εθνικό Τριγωνομετρικό Δίκτυο) επί του τοπογραφικού Διαγράμματος που υπογράφεται από τον Γεώργιο Α. ΣΙΟΥΛΗ Πολιτικό Μηχανικό.

Η απόφαση αυτή να δημοσιευθεί στην Εφημερίδα της Κυβερνήσεως μαζί με το Τοπογραφικό Διάγραμμα και η ισχύς αρχίζει από την ημερομηνία δημοσίευσης.

Ερμούπολη, 24 Αυγούστου 2006

Ο Γενικός Γραμματέας Περιφέρειας

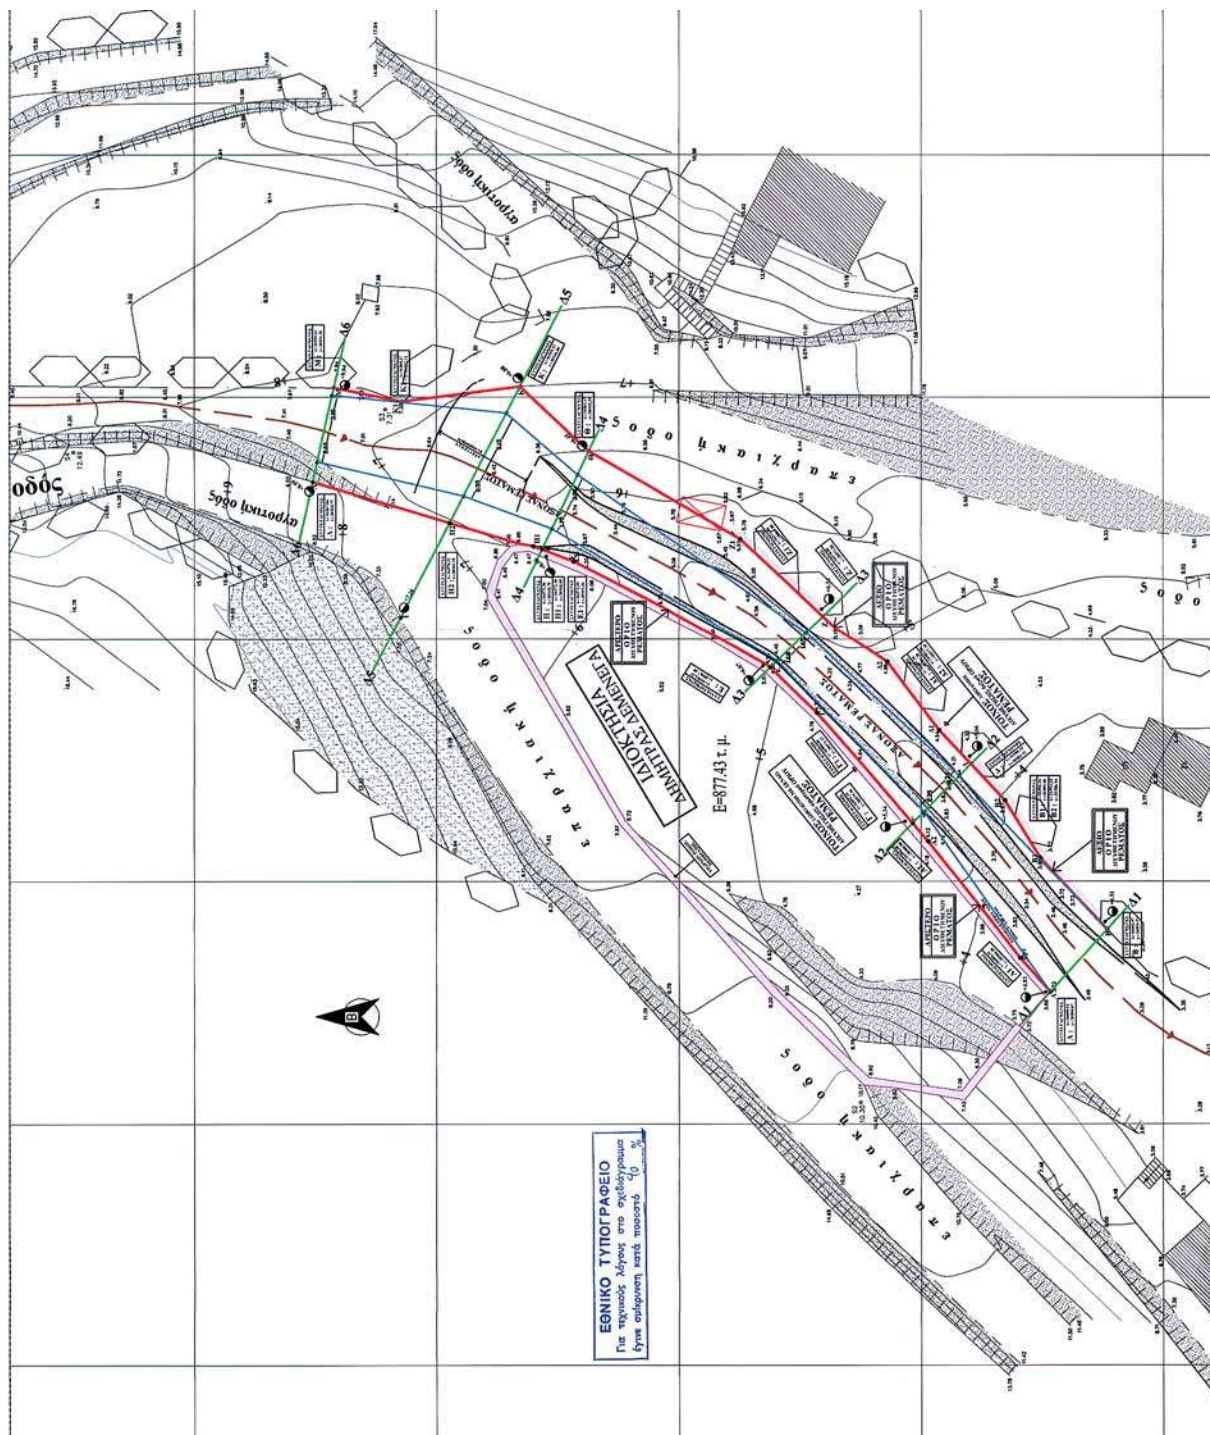

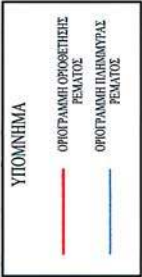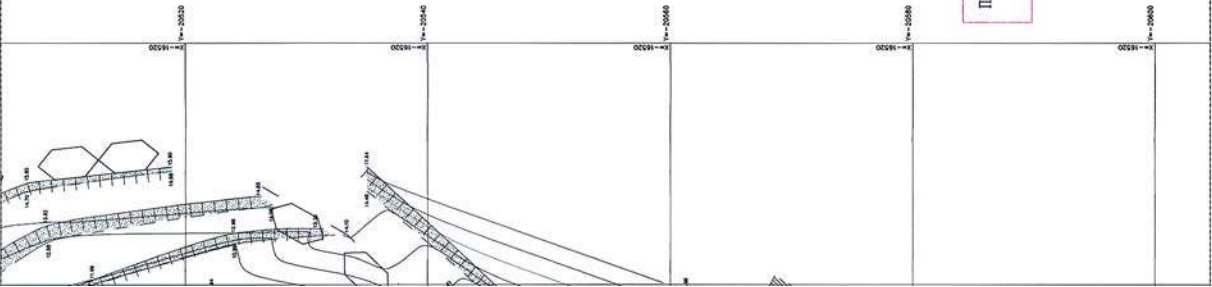

Π4 ΠΙΝΑΚΑΣ ΣΥΝΤΕΤΑΓΜΕΝΩΝ ΠΟΛΥΓΩΝΙΚΩΝ ΓΡΑΜΜΩΝ ΟΡΙΟΘΕΤΗΣΗΣ ΡΕΜΑΤΟΣ				
ΠΟΛΥΓΩΝΙΚΗ ΣΥΜΒΟΛΗ	X	Y	ΠΑΡΑΤΗΡΗΣΕΙΣ	
ΑΡΙΣΤΕΡΟ ΟΡΙΟ	A	-16693.14 -28590.67	ΚΟΡΥΦΗ ΔΥΝΑΤΕΤΑΝΩΝ	
	A1	-16693.31 -28588.28	ΚΟΡΥΦΗ ΔΥΝΑΤΕΤΑΝΩΝ	
	A2	-16598.68 -28580.58	ΚΟΡΥΦΗ ΔΥΝΑΤΕΤΑΝΩΝ	
	B	-16579.30 -28579.30	ΚΟΡΥΦΗ ΔΥΝΑΤΕΤΑΝΩΝ	
	B1	-16580.48 -28579.30	ΚΟΡΥΦΗ ΔΥΝΑΤΕΤΑΝΩΝ	
	E	-16583.33 -28567.49	ΚΟΡΥΦΗ ΔΥΝΑΤΕΤΑΝΩΝ	
	E1	-16573.55 -28561.34	ΚΟΡΥΦΗ ΔΥΝΑΤΕΤΑΝΩΝ	
	H	-16573.56 -28548.70	ΚΟΡΥΦΗ ΔΥΝΑΤΕΤΑΝΩΝ	
	H1	-16573.30 -28548.05	ΚΟΡΥΦΗ ΔΥΝΑΤΕΤΑΝΩΝ	
	H2	-16570.32 -28541.10	ΚΟΡΥΦΗ ΔΥΝΑΤΕΤΑΝΩΝ	
ΔΕΞΙΟ ΟΡΙΟ	A	-16567.04 -28529.77	ΚΟΡΥΦΗ ΔΥΝΑΤΕΤΑΝΩΝ	
	B	-16683.97 -28595.37	ΚΟΡΥΦΗ ΔΥΝΑΤΕΤΑΝΩΝ	
	B1	-16598.10 -28589.90	ΚΟΡΥΦΗ ΔΥΝΑΤΕΤΑΝΩΝ	
	B2	-16593.33 -28586.94	ΚΟΡΥΦΗ ΔΥΝΑΤΕΤΑΝΩΝ	
	A	-16598.33 -28584.11	ΚΟΡΥΦΗ ΔΥΝΑΤΕΤΑΝΩΝ	
	A1	-16587.35 -28581.28	ΚΟΡΥΦΗ ΔΥΝΑΤΕΤΑΝΩΝ	
	A2	-16582.09 -28577.30	ΚΟΡΥΦΗ ΔΥΝΑΤΕΤΑΝΩΝ	
	Z	-16578.09 -28571.85	ΚΟΡΥΦΗ ΔΥΝΑΤΕΤΑΝΩΝ	
	Z1	-16571.46 -28564.80	ΚΟΡΥΦΗ ΔΥΝΑΤΕΤΑΝΩΝ	
	K	-16584.47 -28562.95	ΚΟΡΥΦΗ ΔΥΝΑΤΕΤΑΝΩΝ	
M	K1	-16568.37 -28537.12	ΚΟΡΥΦΗ ΔΥΝΑΤΕΤΑΝΩΝ	
	M	-16559.24 -28531.52	ΚΟΡΥΦΗ ΔΥΝΑΤΕΤΑΝΩΝ	

ΠΑΡΑΤΗΡΗΣΗ: Η ΟΛΗ ΕΡΓΑΣΙΑ ΕΞΕΤΗΘΗΚΕ ΑΠΟ ΤΟ ΓΕΩΔΑΙΤΙΚΟ ΣΥΣΤΗΜΑ ΑΝΑΦΟΡΑΣ ΕΓΣΑ '87

ΤΟ ΠΑΡΟΝ
ΣΥΜΒΟΛΕΙ ΤΗΣ ΑΡ.Π.Π.ΔΙ.
Α.Π.Δ.Κ. 14/550/24-8-2006
ΑΠΟΦΑΣΗ ΤΗΣ ΔΙΝΗΣΗΣ
ΤΕΧΝΟΛΟΓΙΑΣ
ΝΟΤΙΟΥ ΑΙΓΑΙΟΥ



ΕΛΕΓΧΘΗΚΕ
ΑΠΟ ΤΗΝ
ΔΙΕΥΘΥΝΣΗ
ΤΕΧΝΟΛΟΓΙΑΣ
ΝΟΤΙΟΥ ΑΙΓΑΙΟΥ
Τ.Ε. ΤΟΠΟΓΡΑΦΙΚΩΝ
ΜΕΛΕΤΩΝ

εργοδότης: ΔΗΜΗΤΡΑ ΔΕΜΕΝΕΓΑ
έργο: ΟΡΙΟΘΕΤΗΣΗ ΡΕΜΑΤΟΣ
θέση: "ΚΑΜΠ" - νήσου ΚΕΑΣ
ΚΥΚΛΑΔΩΝ

ΥΔΡΑΥΛΙΚΗ ΜΕΛΕΤΗ

ΤΙΤΛΟΣ ΣΧΕΔΙΟΥ:
ΤΟΠΟΓΡΑΦΙΚΟ ΔΙΑΓΡΑΜΜΑ
ΟΡΙΟΘΕΤΗΣΗΣ ΡΕΜΑΤΟΣ

Σ7

ΚΑΙΜΑΚΕΣ: 1:250

ΜΕΛΕΤΗΤΗΣ:
ΤΕΧΝΙΚΟ ΓΡΑΦΕΙΟ
ΓΕΩΡΓΙΟΥ Α ΣΙΟΥΛΗ
ΠΟΛΙΤΙΚΟΥ ΜΗΧΑΝΙΚΟΥ Ε.Μ.Π

ΑΘΗΝΑ, ΝΟΕΜΒΡΙΟΣ 2004
Ο ΜΗΧΑΝΙΚΟΣ

ΣΙΟΥΛΗΣ Α. ΓΕΩΡΓΙΟΣ
ΔΙΠΛΩΜ. ΠΟΛΙΤΙΚΟΣ ΜΗΧΑΝΙΚΟΣ
ΕΘΝΙΚΟΥ ΜΕΤΕΩΡΙΟΥ ΠΟΛΥΤΕΧΝΕΙΟΥ
ΜΕΛΟΣ Ε.Ε.Ε.Μ.Ε. ΕΠΙΧΕΙΡΗΣΙΑΚΟ
ΣΥΣΤΗΜΑ ΣΤΑΔΙΟΝΟΣ 14 ΑΘΗΝΑ ΤΗΛΕΦΩΝΟ 726382
ΟΙΚ. ΑΝΑΒΛΕΨ 36-28 ΙΡΩΝΗ 354834
ΑΡΜ. 07880897

ΟΝΟΜΑΤΕΙΔΩΝΥΜΟ		ΗΜΕΡΝΙΑ	ΥΠΟΓΡΑΦΗ
ΣΥΝΤΛΗ	ΤΕΧΝΙΚΟ ΓΡΑΦΕΙΟ ΓΕΩΡΓΙΟΥ Α ΣΙΟΥΛΗ ΠΟΛΙΤΙΚΟΥ ΜΗΧΑΝΙΚΟΥ Ε.Μ.Π	Νοέ 04	
ΕΛΕΓΧΟΣ	Ο ΕΠΙΒΛΕΠΩΝ ΜΗΧΑΝΙΚΟΣ ΔΙΕΥΘΥΝΣΗ ΤΕΧΝΟΛΟΓΙΑΣ ΝΟΤΙΟΥ ΑΙΓΑΙΟΥ	11/01/06	
ΘΕΩΡΗΣΗ	Ο ΠΡΟΤΑΜΕΝΟΣ ΔΙΕΥΘΥΝΣΗ ΤΕΧΝΟΛΟΓΙΑΣ ΝΟΤΙΟΥ ΑΙΓΑΙΟΥ		
ΕΓΚΡΙΣΗ	Π.Ε. ΤΟΠΟΓΡΑΦΙΚΩΝ ΜΕΛΕΤΩΝ		

ΧΑΡΑΛΑΜΠΟΣ ΚΟΚΚΙΝΟΣ

Αριθ. 104 (3)
Τροποποίηση του εγκεκριμένου ρυμοτομικού σχεδίου
πόλης Σερρών, Δήμου Σερρών Ν. Σερρών, στα Ο.Π.
292 και 293 στην περιοχή Καλλιθέας.

Ο ΝΟΜΑΡΧΗΣ ΣΕΡΡΩΝ

Έχοντας υπόψη:

1. Τις διατάξεις του ν.δ/γματος της 17.7.1923, που μεταγενέστερα τροποποιήθηκαν και συμπληρώθηκαν και ειδικότερα τα άρθρα 3 και 70.

2. Τις διατάξεις του άρθρου 29 του ν. 2831/2000 (ΦΕΚ 140 Α') περί μεταβίβασης αρμοδιοτήτων για τροποποίηση Ρυμοτομικών Σχεδίων στον οικείο Γενικό Γραμματέα Περιφέρειας, με θέμα του νόμου «Τροποποίηση των διατάξεων του ν. 1577/1985 «Γενικός Οικοδομικός Κανονισμός» και άλλες πολεοδομικές διατάξεις που αντικαταστάθηκαν με το άρθρο 10 του ν. 3044/2002 (ΦΕΚ 197Α') και ειδικότερα την παρ. 1α.

3. Τις διατάξεις των άρθρων 154 και 161 του από 14.7.1999 του π.δ/γματος «Κώδικας βασικής Πολεοδομικής Νομοθεσίας» (ΦΕΚ 580Δ').

4. Τις διατάξεις της εγκ. 84/αρ. πρωτ. 32737/8697/11.12.2000 του ΥΠΕΧΩΔΕ Δ/νση Νομοθετικού Έργου, με θέμα «αρμοδιότητες Πολεοδομικού σχεδιασμού».

5. Τις διατάξεις της Εγκ. 18/αρ. πρωτ. 29454/21.7.2003 του Υ.ΠΕ.ΧΩ.Δ.Ε./Δνση Νομοθετικού Έργου, με θέμα «αρμοδιότητες Πολεοδομικού σχεδιασμού», όπως ισχύει σύμφωνα με το άρθρο 10 του ν. 3044/2002 (ΦΕΚ 197Α').

6. Την αριθμ. 908/20.10.2005 απόφαση Δημοτικού Συμβουλίου Σερρών με θέμα «Τροποποίηση ρυμοτομικού σχεδίου στα Ο.Π. 292 και 293 στην περιοχή Καλλιθέας, με το τοπογραφικό διάγραμμα, θεωρημένο από τον Δήμαρχο, την βεβαίωση ότι δεν υποβλήθηκαν ενστάσεις

και τα δικαιολογητικά.

7. Το γεγονός ότι η οδός μεταξύ των ΟΠ 292 και 293 δεν συνεχίζει περαιτέρω αφού μετά το πέρας της οδού υπάρχει μεγάλη υψομετρική διαφορά.

8. Το γεγονός ότι με την στροφή της οδού επέρχεται μικρή μείωση των κοινοχρήστων η οποία είναι μηδαμινή.

9. Την υπ' αριθμ. 37/Πρακτ. 7/18.4.2006 απόφαση του Σ.Χ.Ο.Π. Ν. Σερρών.

10. Τις διατάξεις του άρθρου 90 του π.δ/τος 63/2005 «Κώδικας Νομοθεσίας για την Κυβέρνηση και τα Κυβερνητικά όργανα» (ΦΕΚ 98 Α'), αποφασίζουμε:

Άρθρο 1

1. Εγκρίνεται η τροποποίηση του εγκεκριμένου Ρυμοτομικού Σχεδίου πόλης Σερρών στα Ο.Π. 292 και 293, ως προς τον χαρακτηρισμό της οδού μεταξύ των Ο.Π. 292 και 293 ως πεζόδρομου και την στροφή της οδού, όπως φαίνεται στο Τοπογραφικό Διάγραμμα που συνοδεύει την απόφαση αυτή.

Άρθρο 2

1. Η απόφαση αυτή, έχει ισχύ από την δημοσίευσή της.

2. Από τις διατάξεις της απόφασης αυτής δεν προκαλείται δαπάνη σε βάρος του προϋπολογισμού του Δήμου Σερρών.

Η απόφαση αυτή μαζί με το τοπογραφικό διάγραμμα σε κλίμακα 1:500 που την συνοδεύει να δημοσιευθούν στην Εφημερίδα της Κυβερνήσεως.

Σέρρες, 25 Απριλίου 2006

Ο Νομάρχης

ΚΩΝΣΤΑΝΤΙΝΟΣ ΠΑΠΑΠΑΝΑΓΙΩΤΟΥ

